(ᲐᲮᲡᲔᲑᲣᲚᲘ) ᲡᲐᲮᲝᲚᲔᲘᲡ ᲑᲔᲭᲓᲘᲡ 0.000 ᲜᲘᲨᲜᲣᲚᲖᲔ

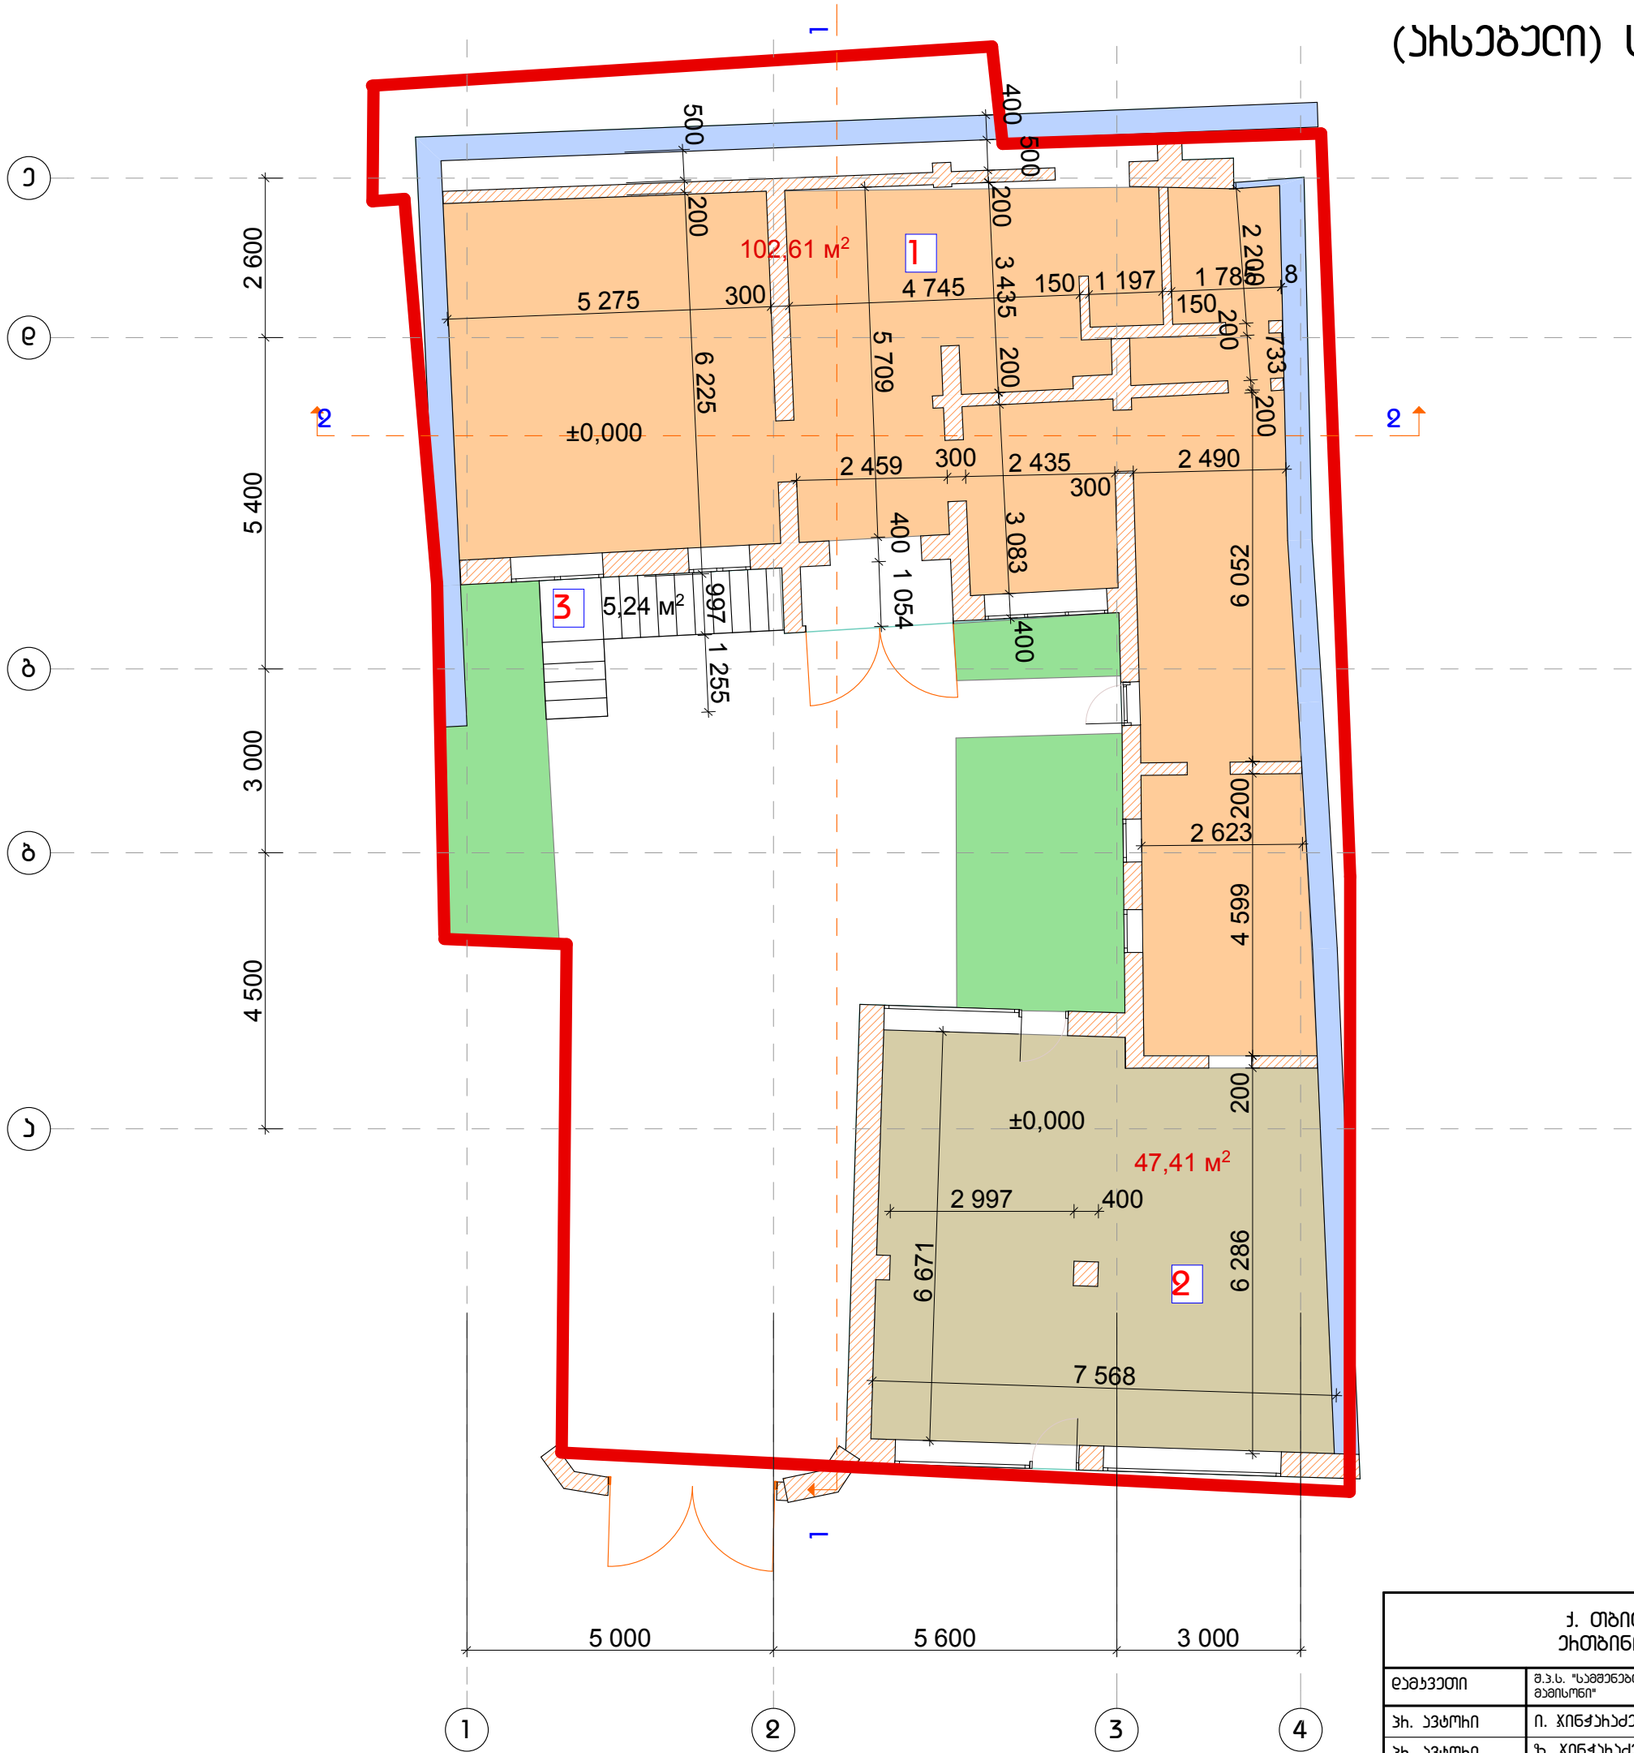

ᲢᲔᲥᲜᲘᲙᲣᲠᲘ ᲔᲙᲝᲜᲝᲛᲘᲙᲣᲠᲘ ᲛᲐᲩᲕᲔᲜᲔᲑᲚᲔᲑᲘ		
N		მ²
1	ᲡᲐᲡᲪᲝᲕᲘᲡᲔᲑᲔᲚᲘ ᲤᲐᲠᲗᲘ	102.61
2	ᲮᲠᲔᲨᲘᲡᲔᲚᲘ ᲤᲐᲠᲗᲘ	47.41
3	ᲮᲘᲑᲘᲡ ᲣᲯᲘᲡ ᲤᲐᲠᲗᲘ	5.24
	ᲯᲐᲛᲘ	155.26

ᲞᲘᲠᲝᲑᲘᲗᲘ ᲐᲦᲜᲘᲨᲕᲜᲐ

- ᲐᲮᲡᲔᲑᲔᲚᲘ ᲮᲔᲔᲚᲘ
- ᲡᲐᲔᲛᲝᲜᲢᲐᲟᲝ ᲮᲔᲔᲚᲘ
- ᲡᲐᲮᲔᲦᲡᲢᲐᲪᲘᲝ ᲮᲐᲖᲘ

±0,000 =ᲐᲑᲡᲝᲚᲘᲢᲣᲠᲘ ᲜᲘᲨᲜᲣᲚᲡ 483.30

ქ. ᲗᲑᲘᲚᲘᲡᲘ, ᲛᲐᲧᲐᲤᲕᲘᲚᲘᲡ, ქ N31ა ᲔᲗᲗᲐᲜᲘᲛᲘᲜᲘ ᲡᲐᲡᲪᲝᲕᲘᲡᲔᲑᲔᲚᲘ ᲡᲐᲮᲚᲘ			შ.პ.ს. "ᲑᲘᲚᲓᲘᲜᲒ ᲯᲔᲡᲘ"
ᲓᲔᲞᲐᲠᲢᲐᲛᲔᲜᲢᲘ	შ.პ.ს. "ᲡᲐᲛᲨᲔᲜᲔᲑᲚᲝ ᲮᲔᲓᲕᲜᲘᲐ ᲛᲔᲜᲘᲔᲯᲛᲔᲜᲢᲘ"	ᲛᲔᲨᲜ ᲞᲠᲝᲔᲥᲢᲘ	მ=1:100
ᲮᲔ. ᲐᲕᲢᲝᲠᲘ	ი. ᲯᲘᲜᲯᲮᲘᲮᲐᲫᲔ	(ᲐᲮᲡᲔᲑᲔᲚᲘ) ᲡᲐᲮᲝᲚᲔᲘᲡ ᲑᲔᲭᲓᲘᲡ 0.000 ᲜᲘᲨ-ᲖᲔ	A-3
ᲮᲔ. ᲐᲕᲢᲝᲠᲘ	ზ. ᲯᲘᲜᲯᲮᲘᲮᲐᲫᲔ		ᲤᲐᲘᲚᲘ
ᲛᲔᲡᲐᲮᲔᲚᲔ	Ე. ᲑᲐᲑᲝᲛᲘᲫᲔ		ᲓᲔᲤᲘᲡᲔᲑᲘ

(პასეჯული) სართულის გეგმა +3.300 ნიშნულზე

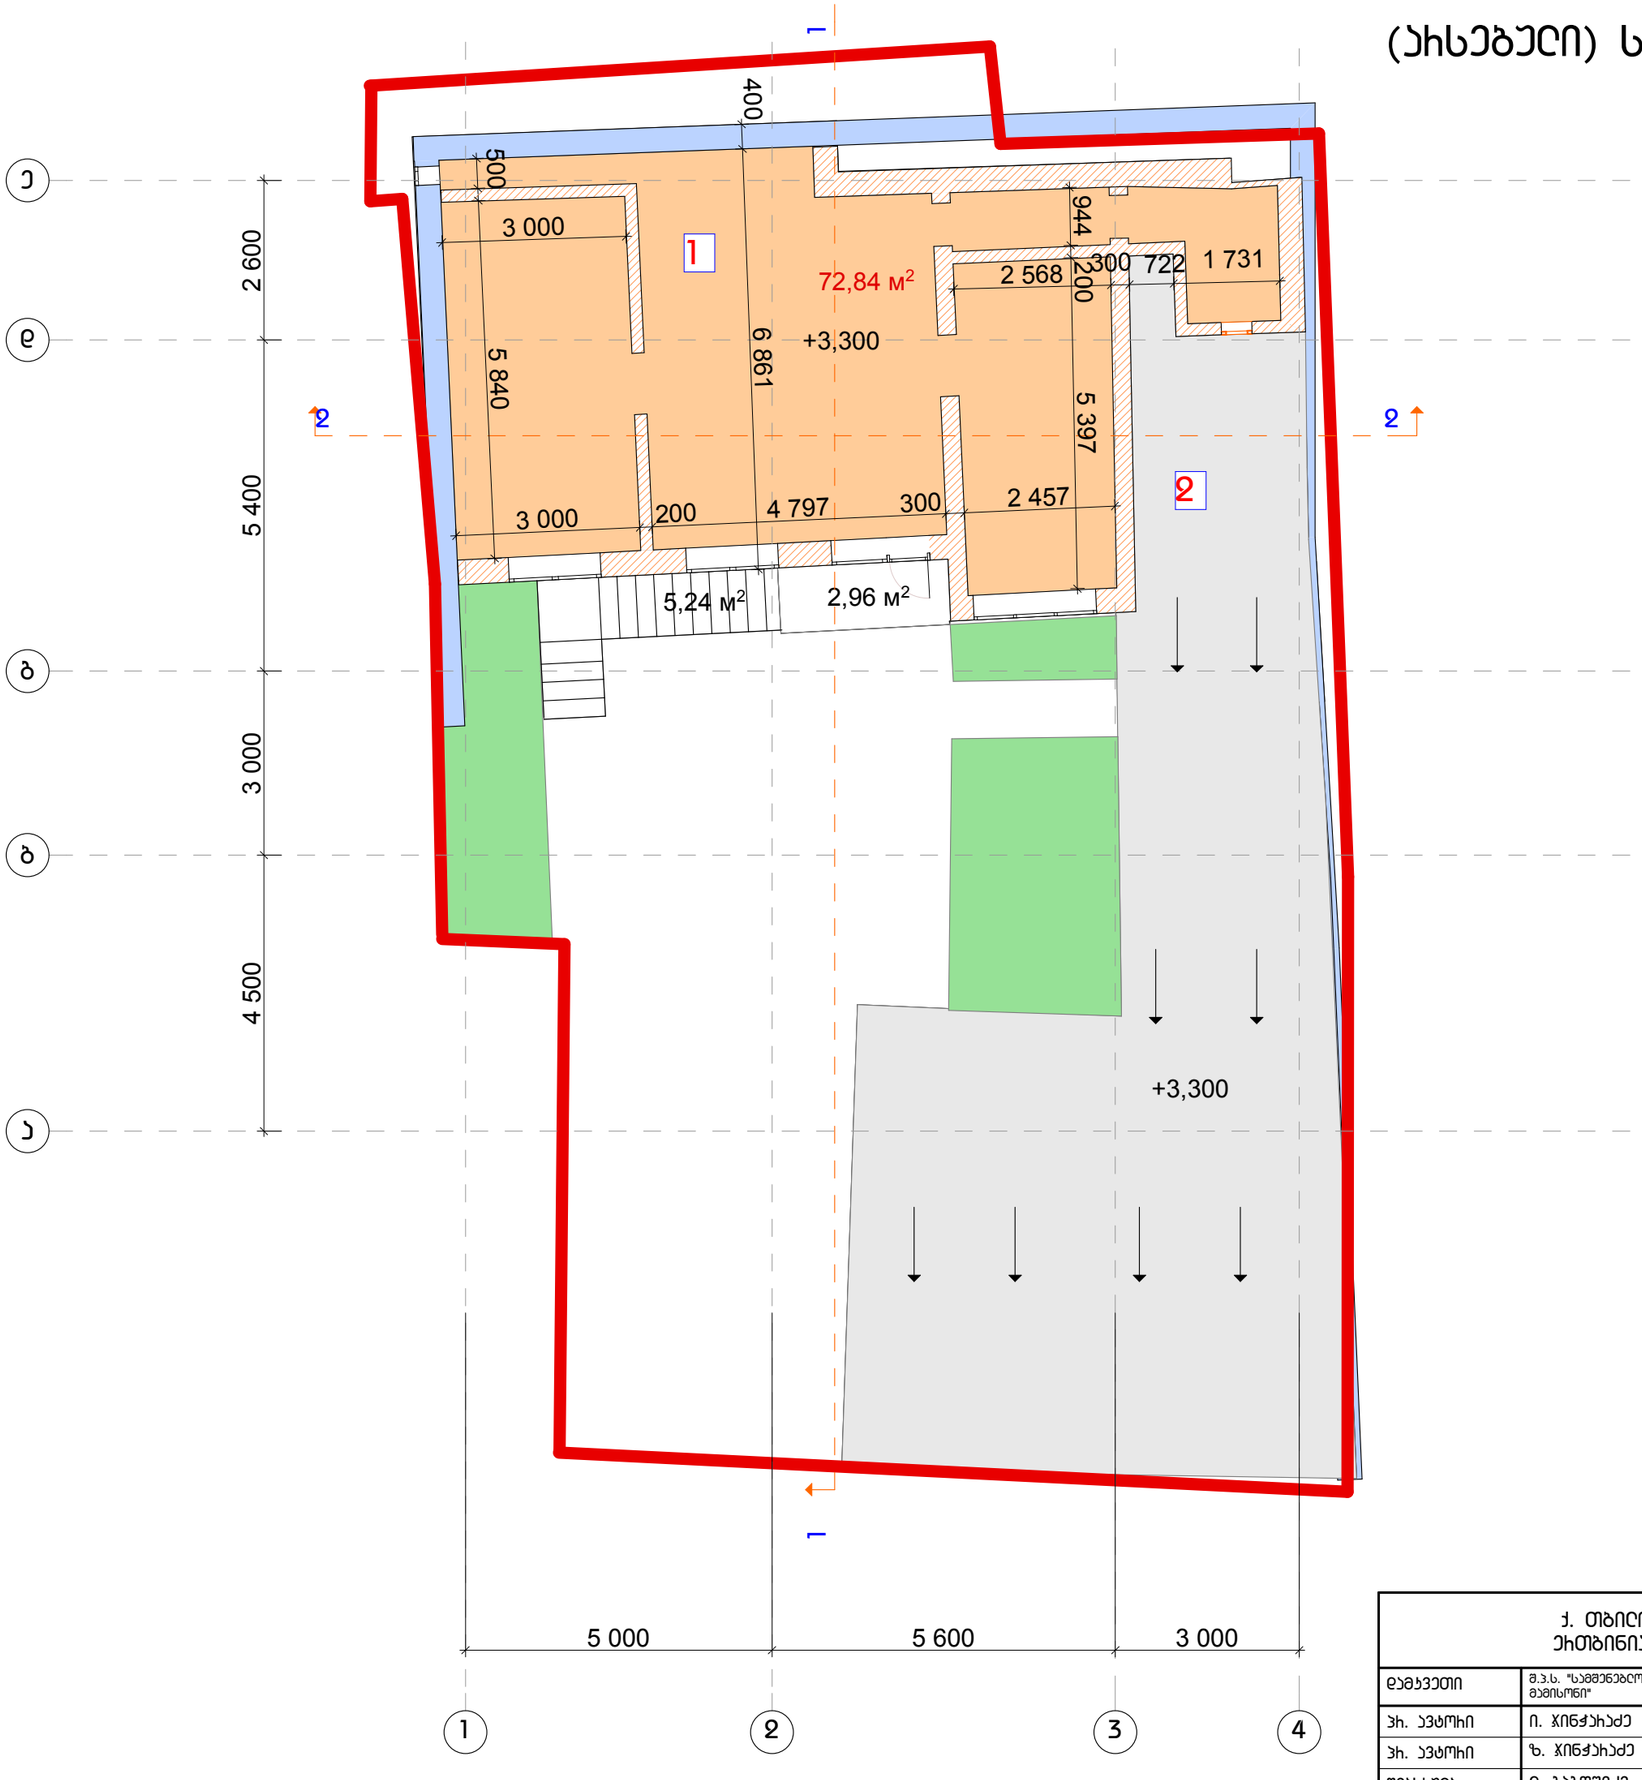

ტექნიკური ეკონომიკური მაჩვენებლები		
N		მ²
1	სასხოვრებელი ფართი	72.84
2	საზაფხულო ფართი	2.96
	ჯამი	155.26

პირობითი აღნიშვნა

- პასეჯული ჯეჯელი
- სადემონტაჟო ჯეჯელი
- საჯაღასტრო ხაზი

±0,000 =აბსოლიტური ნიშნულს 483.30

ქ. თბილისი, მაყაშვილის, ქ N31ა ეთნოგინიანი სასხოვრებელი სახლი			შ.პ.ს. "ბილდინგ ჰაუსი"
დამკვეთი	შ.პ.ს. "სამშენებლო კომპანია მამისონი"	მშმა პროექტი	მ=1:100
პრ. პვტორი	ი. ჯინჭარაძე	(პასეჯული) სართულის გეგმა +3.300 ნიშ-ზე	ფურცელი
პრ. პვტორი	ზ. ჯინჭარაძე		ფურცლები
შეასრულა	ლ. ბაბოშვილი		

(ასებული) სახურავის ბეგმა +7.000 ნიშნულზე

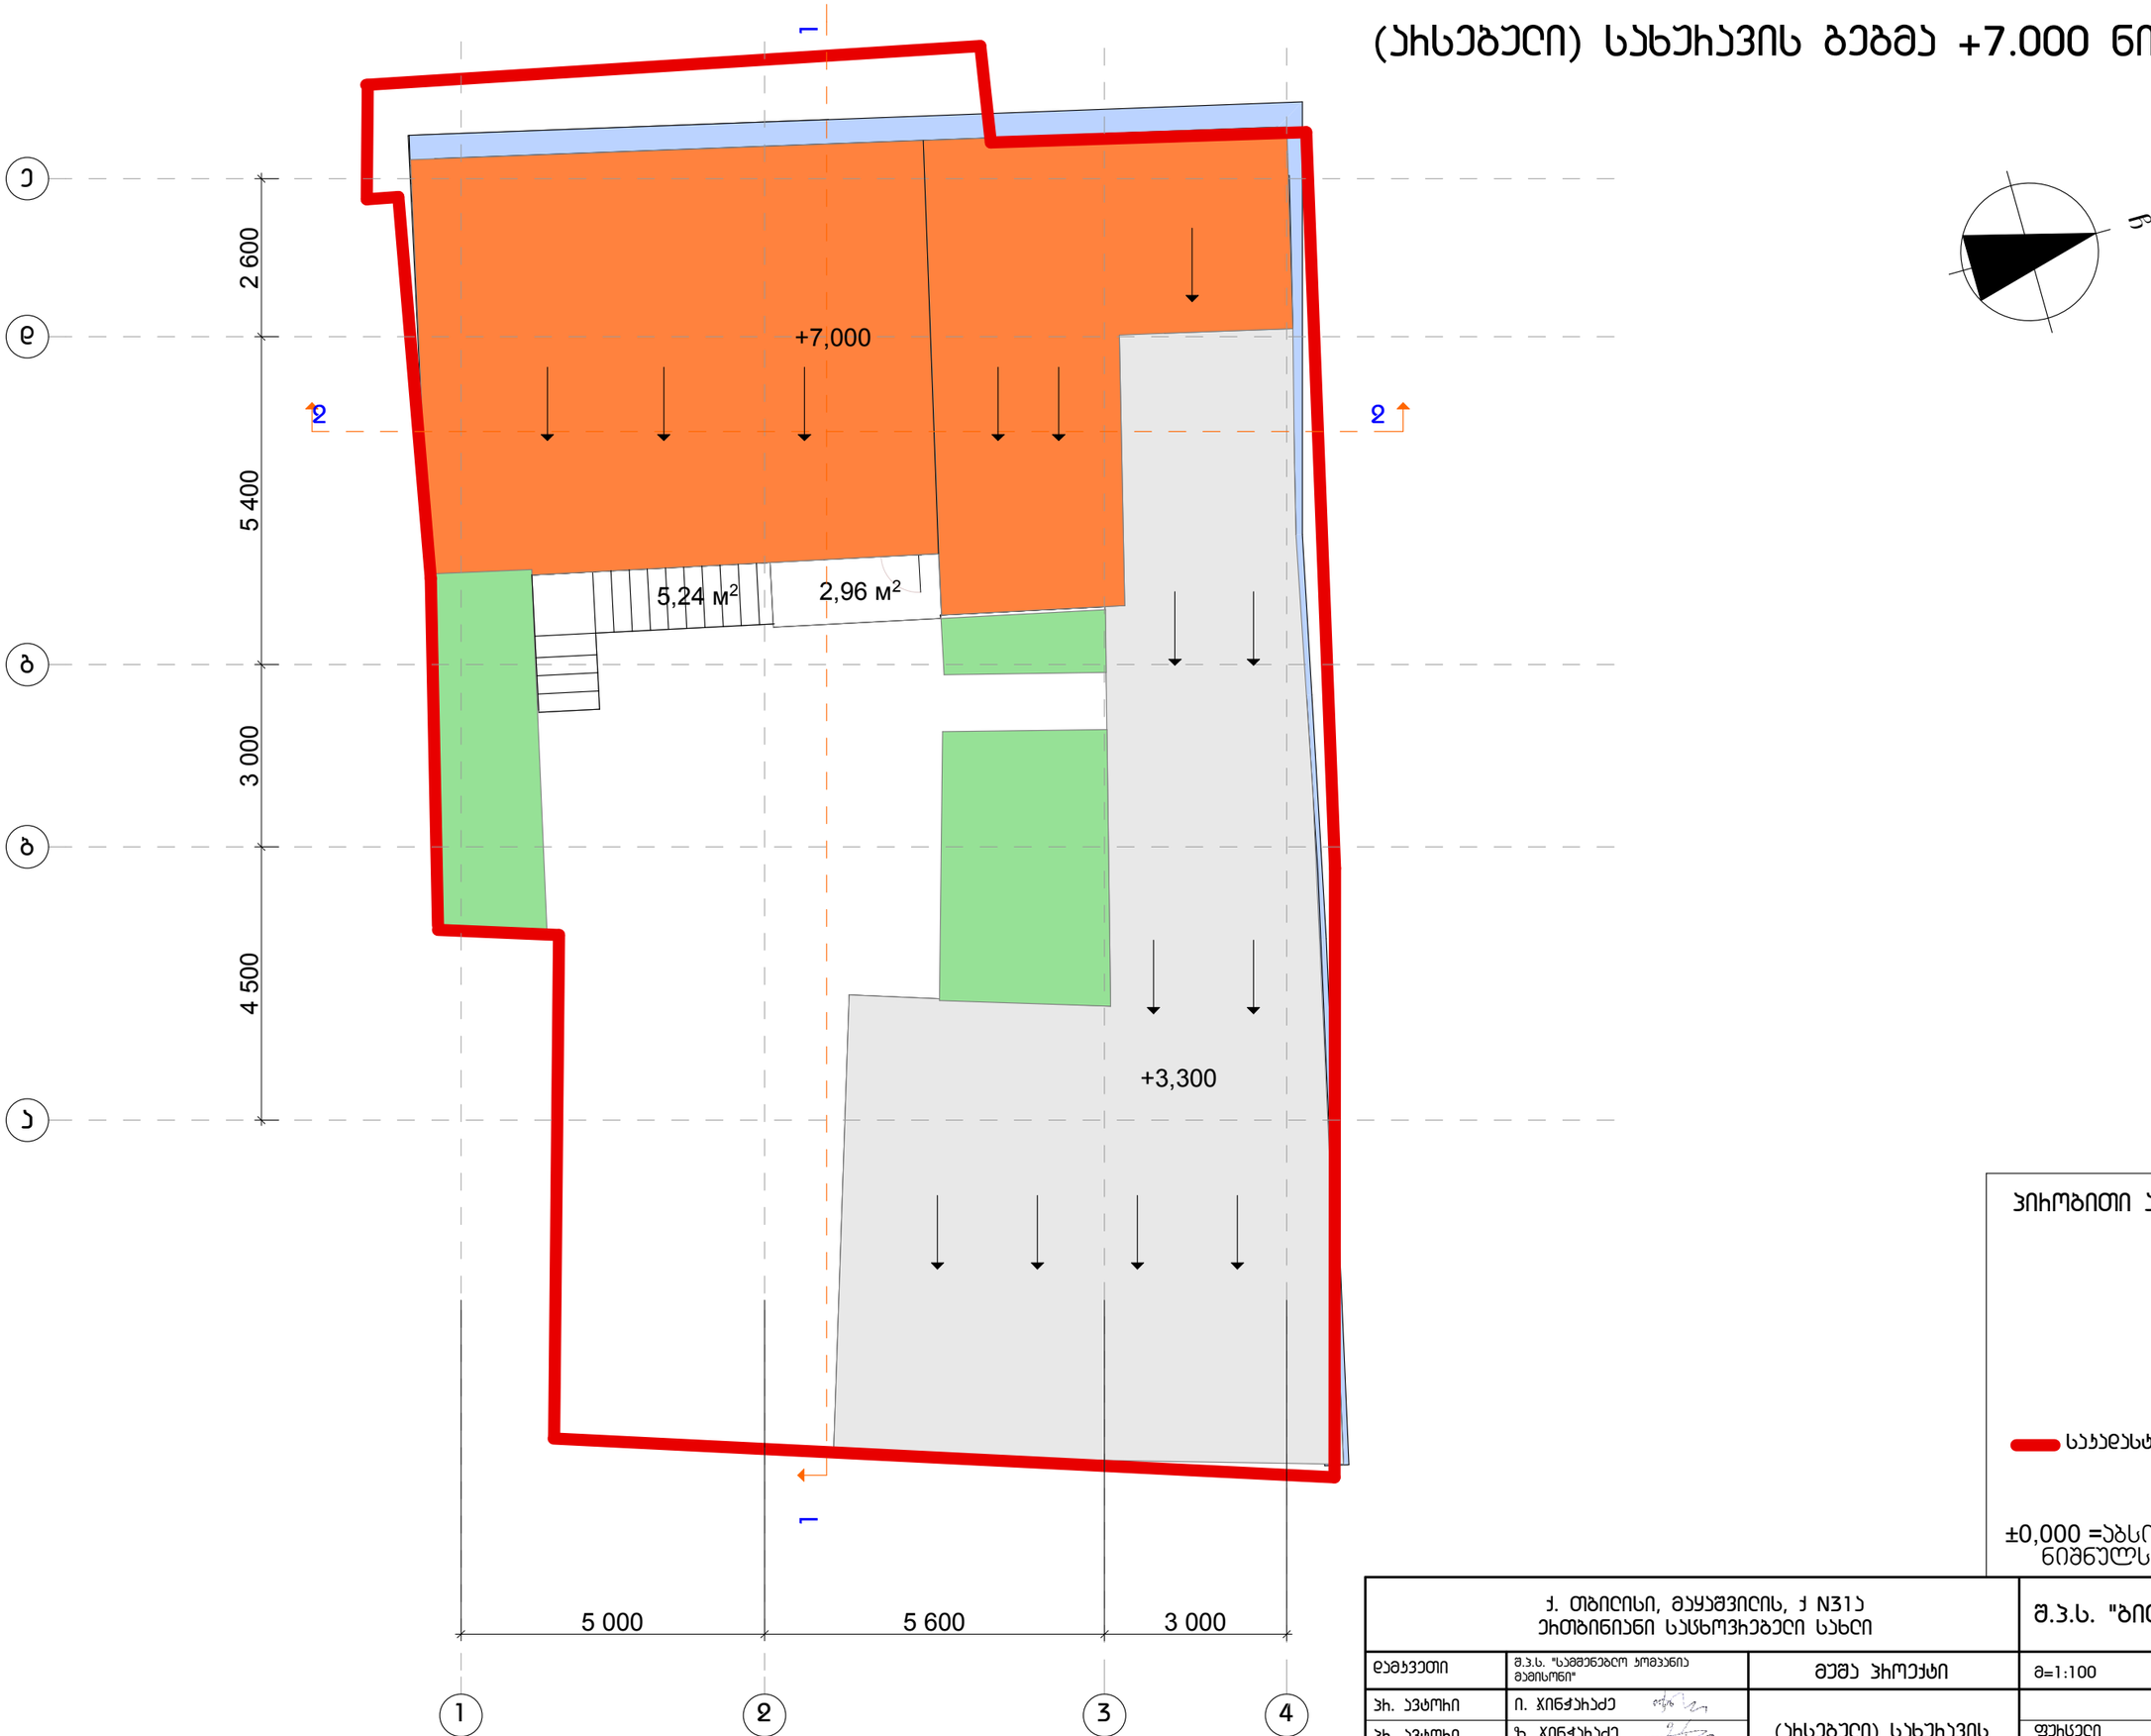

პირობითი აღნიშვნა

საპროექტო ხაზი

±0,000 =აბსოლიტური ნიშნულს 483.30

დამკვეთი	შ.პ.ს. "საქმენებლო პრომპანია მაქმისონი"	მშმა პროექტი	მ=1:100
პრ. პვტორი	ი. ჯინჭარაძე	(ასებული) სახურავის ბეგმა +7.000 ნიშ-ზე	
პრ. პვტორი	ზ. ჯინჭარაძე		ფურცელი
მეასრული	ლ. ბაბოშიძე		ფურცლები


(საპროექტო) სახღვრის გეგმა -3.000 ნიშნულზე

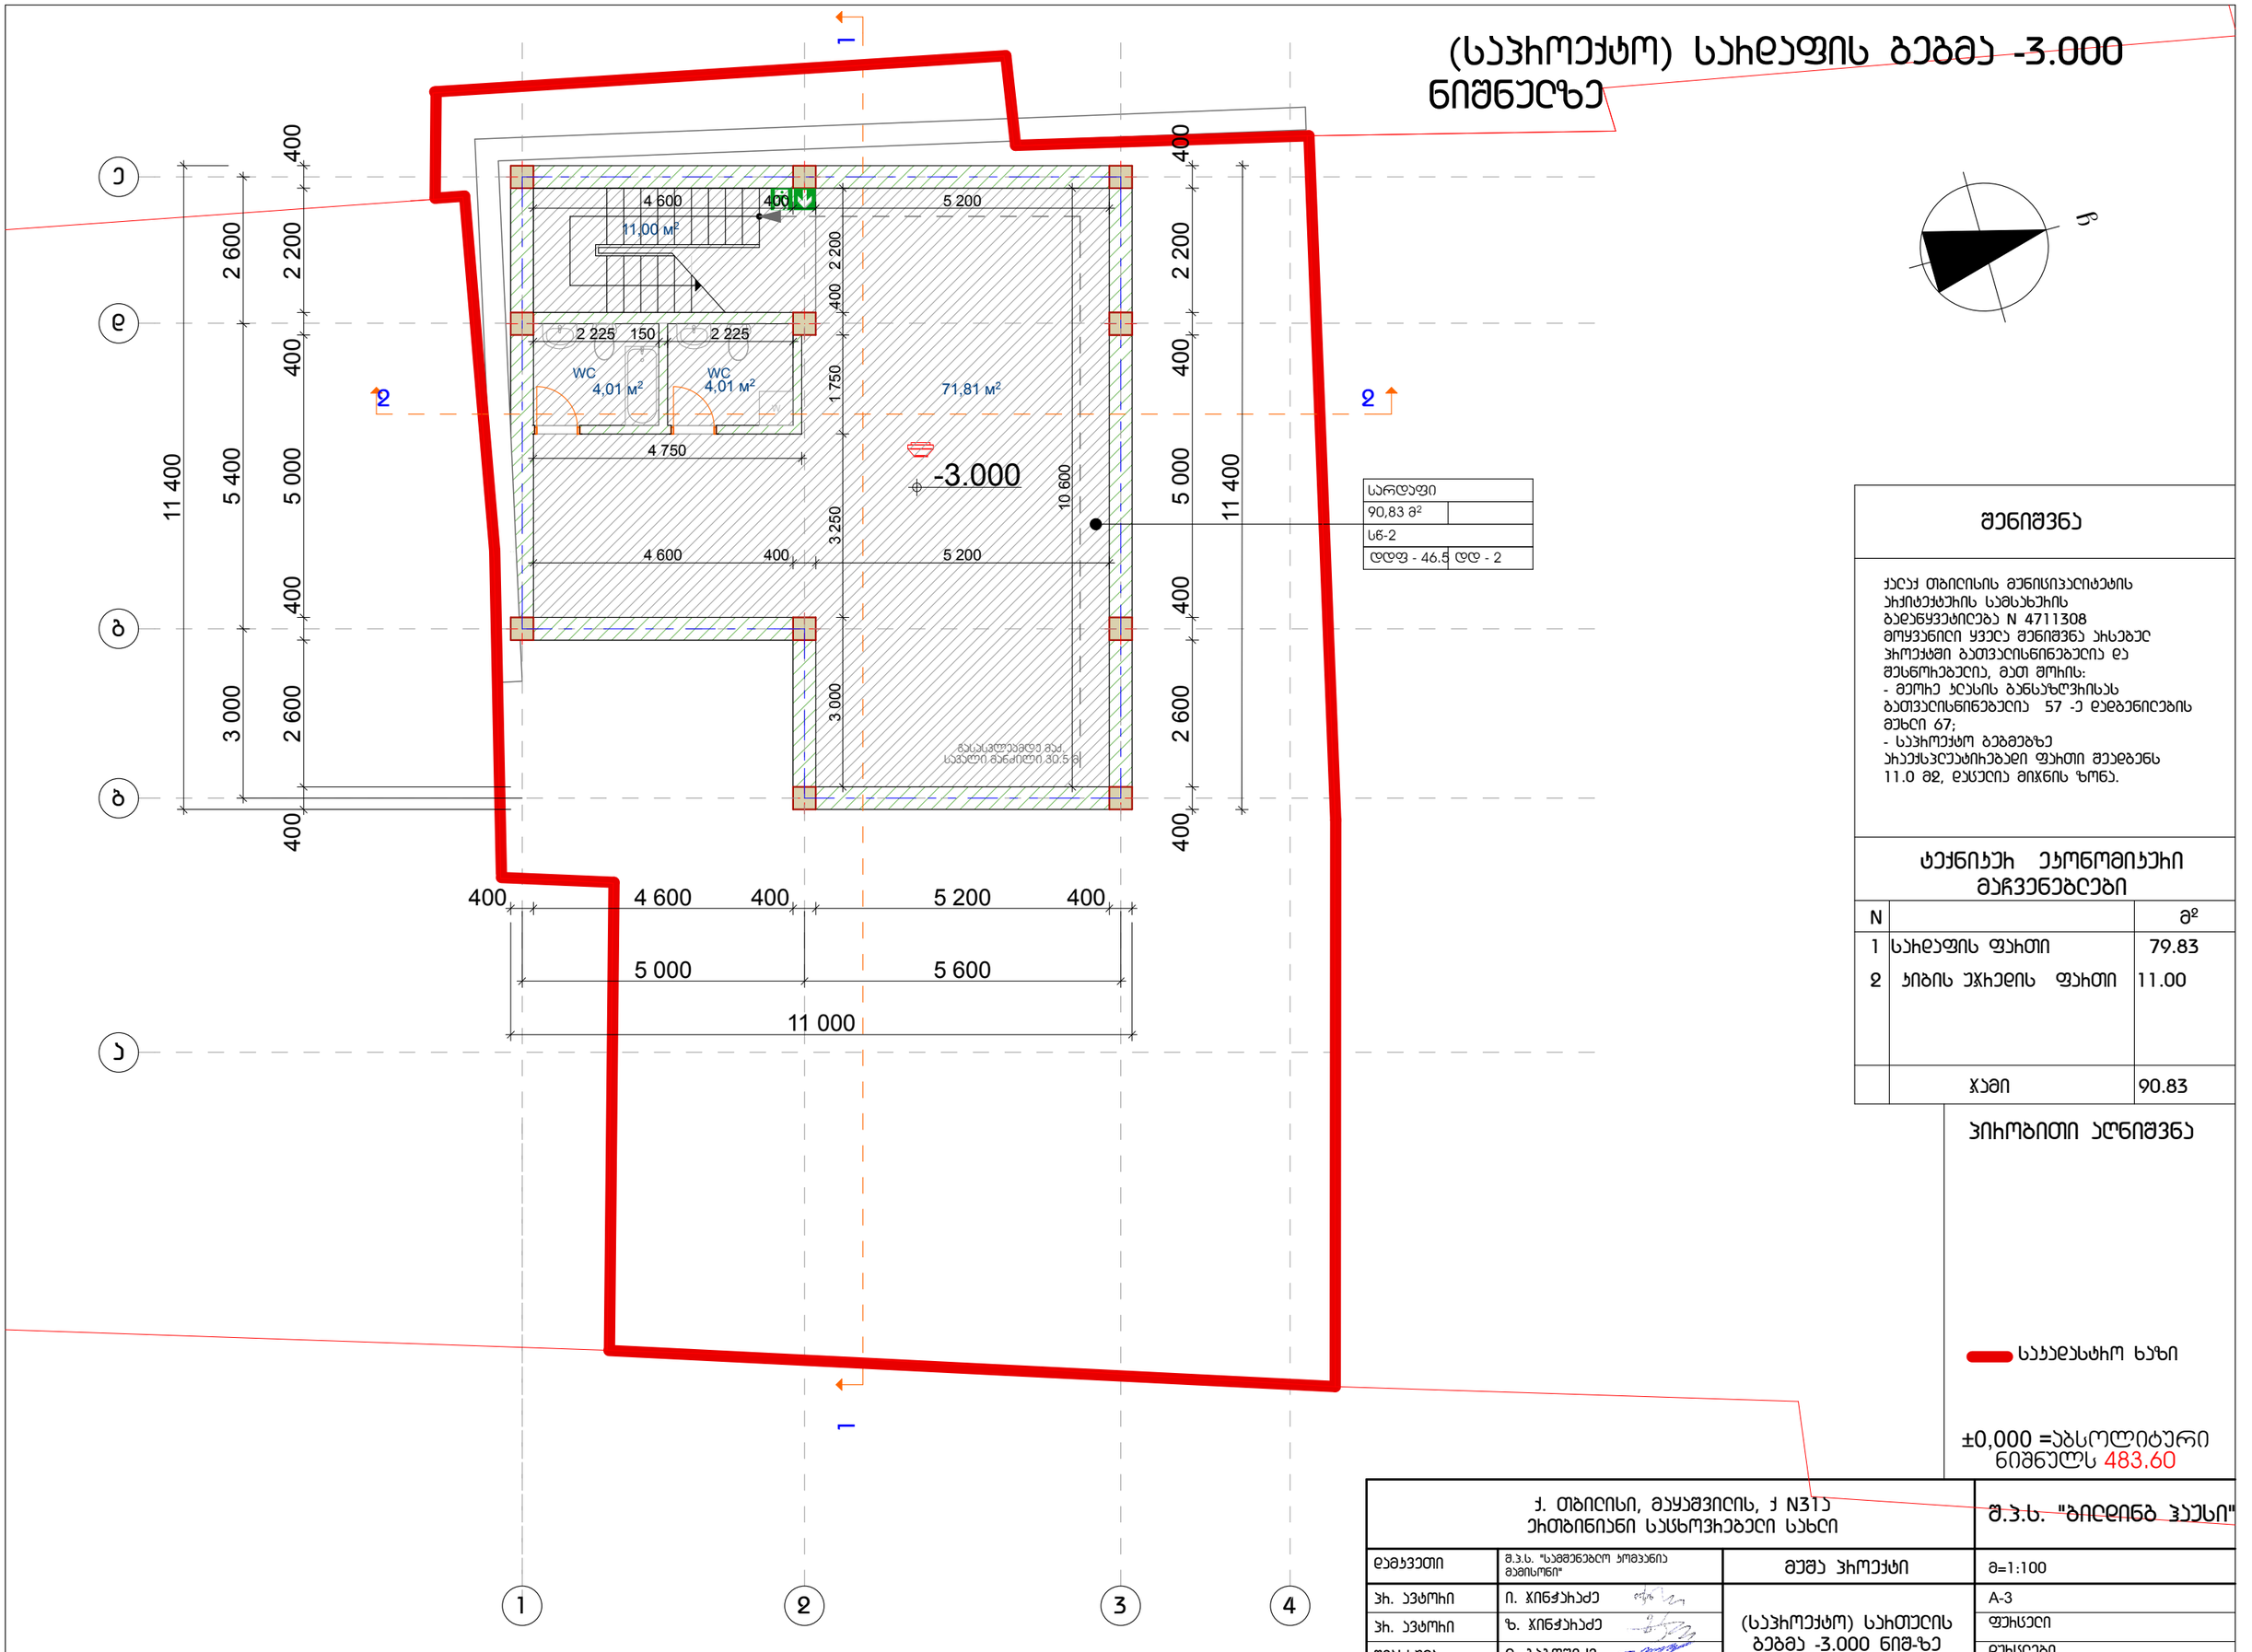

სარდაფი	
90,83 მ²	
სწ-2	
დდფ - 46.5	დდ - 2

შენიშვნა

- მეორე ღონის განსაზღვრისას გათვალისწინებულია 57 -ე დებულების მუხლი 67;
- საპროექტო ბეგმეზე არსებული ფარით შეადგენს 11.0 მ2, დასულია მიწის ზონა.

ტექნიკურ ეკონომიკური მაჩვენებლები

N		მ²
1	სახღვრის ფარით	79.83
2	ნიბის უკრედის ფარით	11.00
	ჯამი	90.83

პირობითი აღნიშვნა


±0,000 =აბსოლიტური ნიშნულს 483.60

დამკვეთი	შ.პ.ს. "სამშენებლო კომპანია მასიონი"	მშშა პროექტი	მ=1:100
პრ. არქიტექტორი	ი. ჯინჭარაძე	(საპროექტო) სართულის გეგმა -3.000 ნიშ-ზე	A-3
პრ. არქიტექტორი	ზ. ჯინჭარაძე		ფურცელი
მშენებელი	ლ. ბაბოშვილი		ფურცლები

(საპროექტო) სართულის ბეგმა 0.000 ნიშნულზე

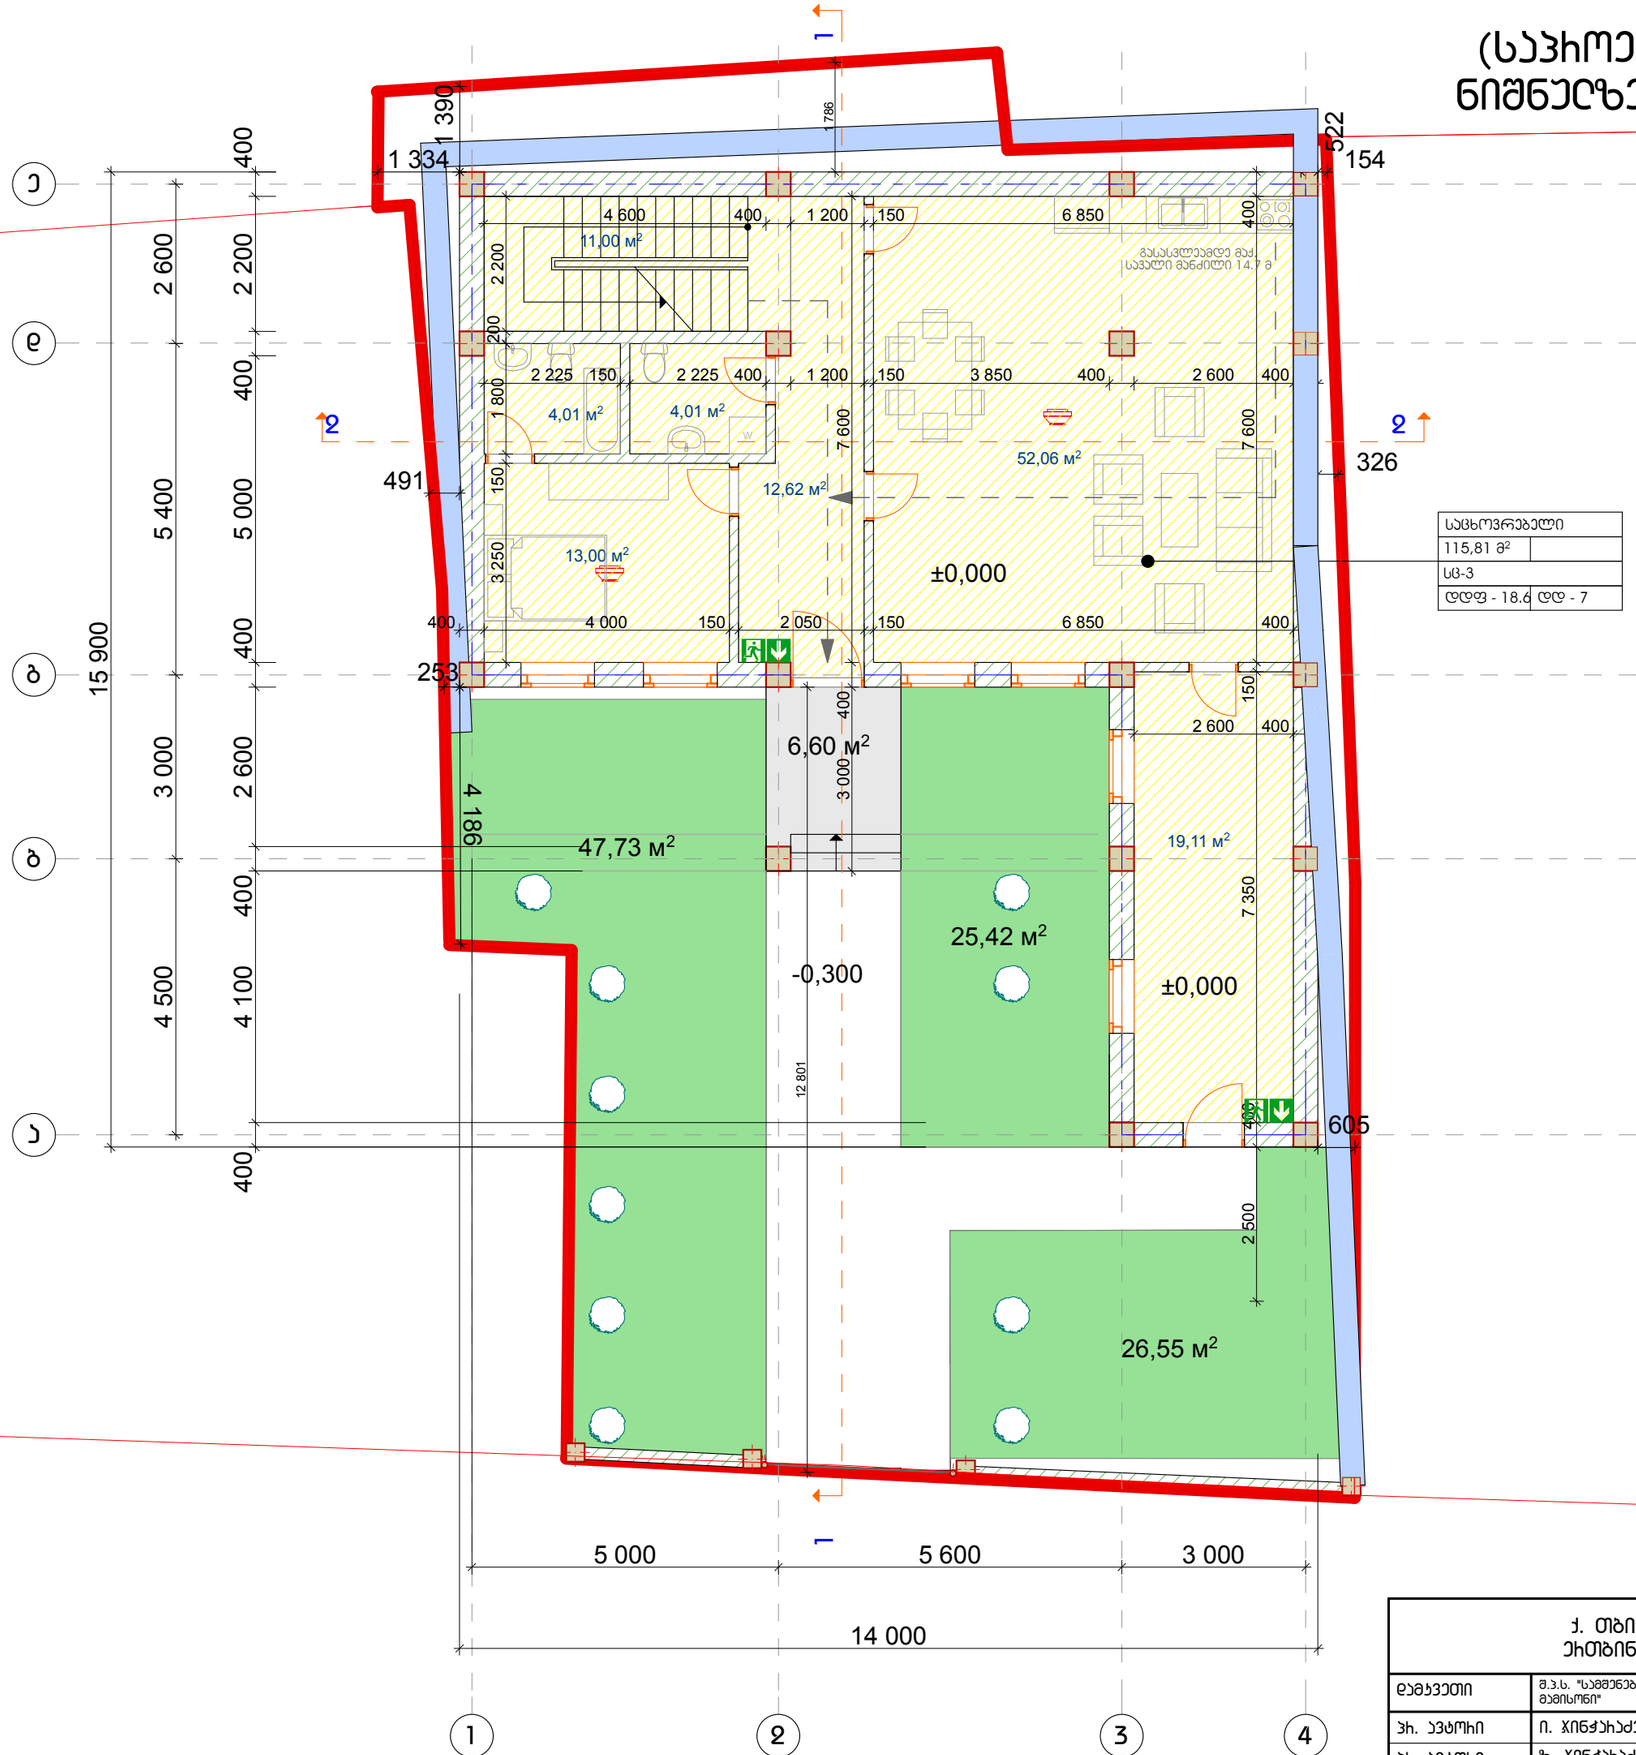

საცხოვრებელი	
115,81 მ²	
სც-3	
დდფ - 18.6	დდ - 7

შენიშვნა

- მეორე ღონის განსაზღვრისას გათვალისწინებულია 57 -ე დადგენილების მუხლი 67;

ტექნიკური ეკონომიკური მაჩვენებლები

N		მ²
1	სასურვილებელი ფასით	104.81
2	ჯიბის ეზრილის ფასით	17.60
	ჯამი	122.41

პირობითი აღნიშვნა

- არსებული ქედელი
- საპაღასტრო ხაზი

±0,000 =აბსოლიტური ნიშნულს 483.60

დამკვეთი	შ.პ.ს. "სამშენებლო კომპანია მამისონი"	მშშა პროექტი	მ=1:100
პრ. არქიტექტორი	ი. ჯინჭარაძე	(საპროექტო) სართულის ბეგმა 0.000 ნიშ-ზე	A-3
პრ. არქიტექტორი	ზ. ჯინჭარაძე		ფურცელი
მშენებელი	ე. ბაბოშიძე		ფურცლები

(საპროექტო) სართულის ბეგმა +3.300 ნიშნულზე

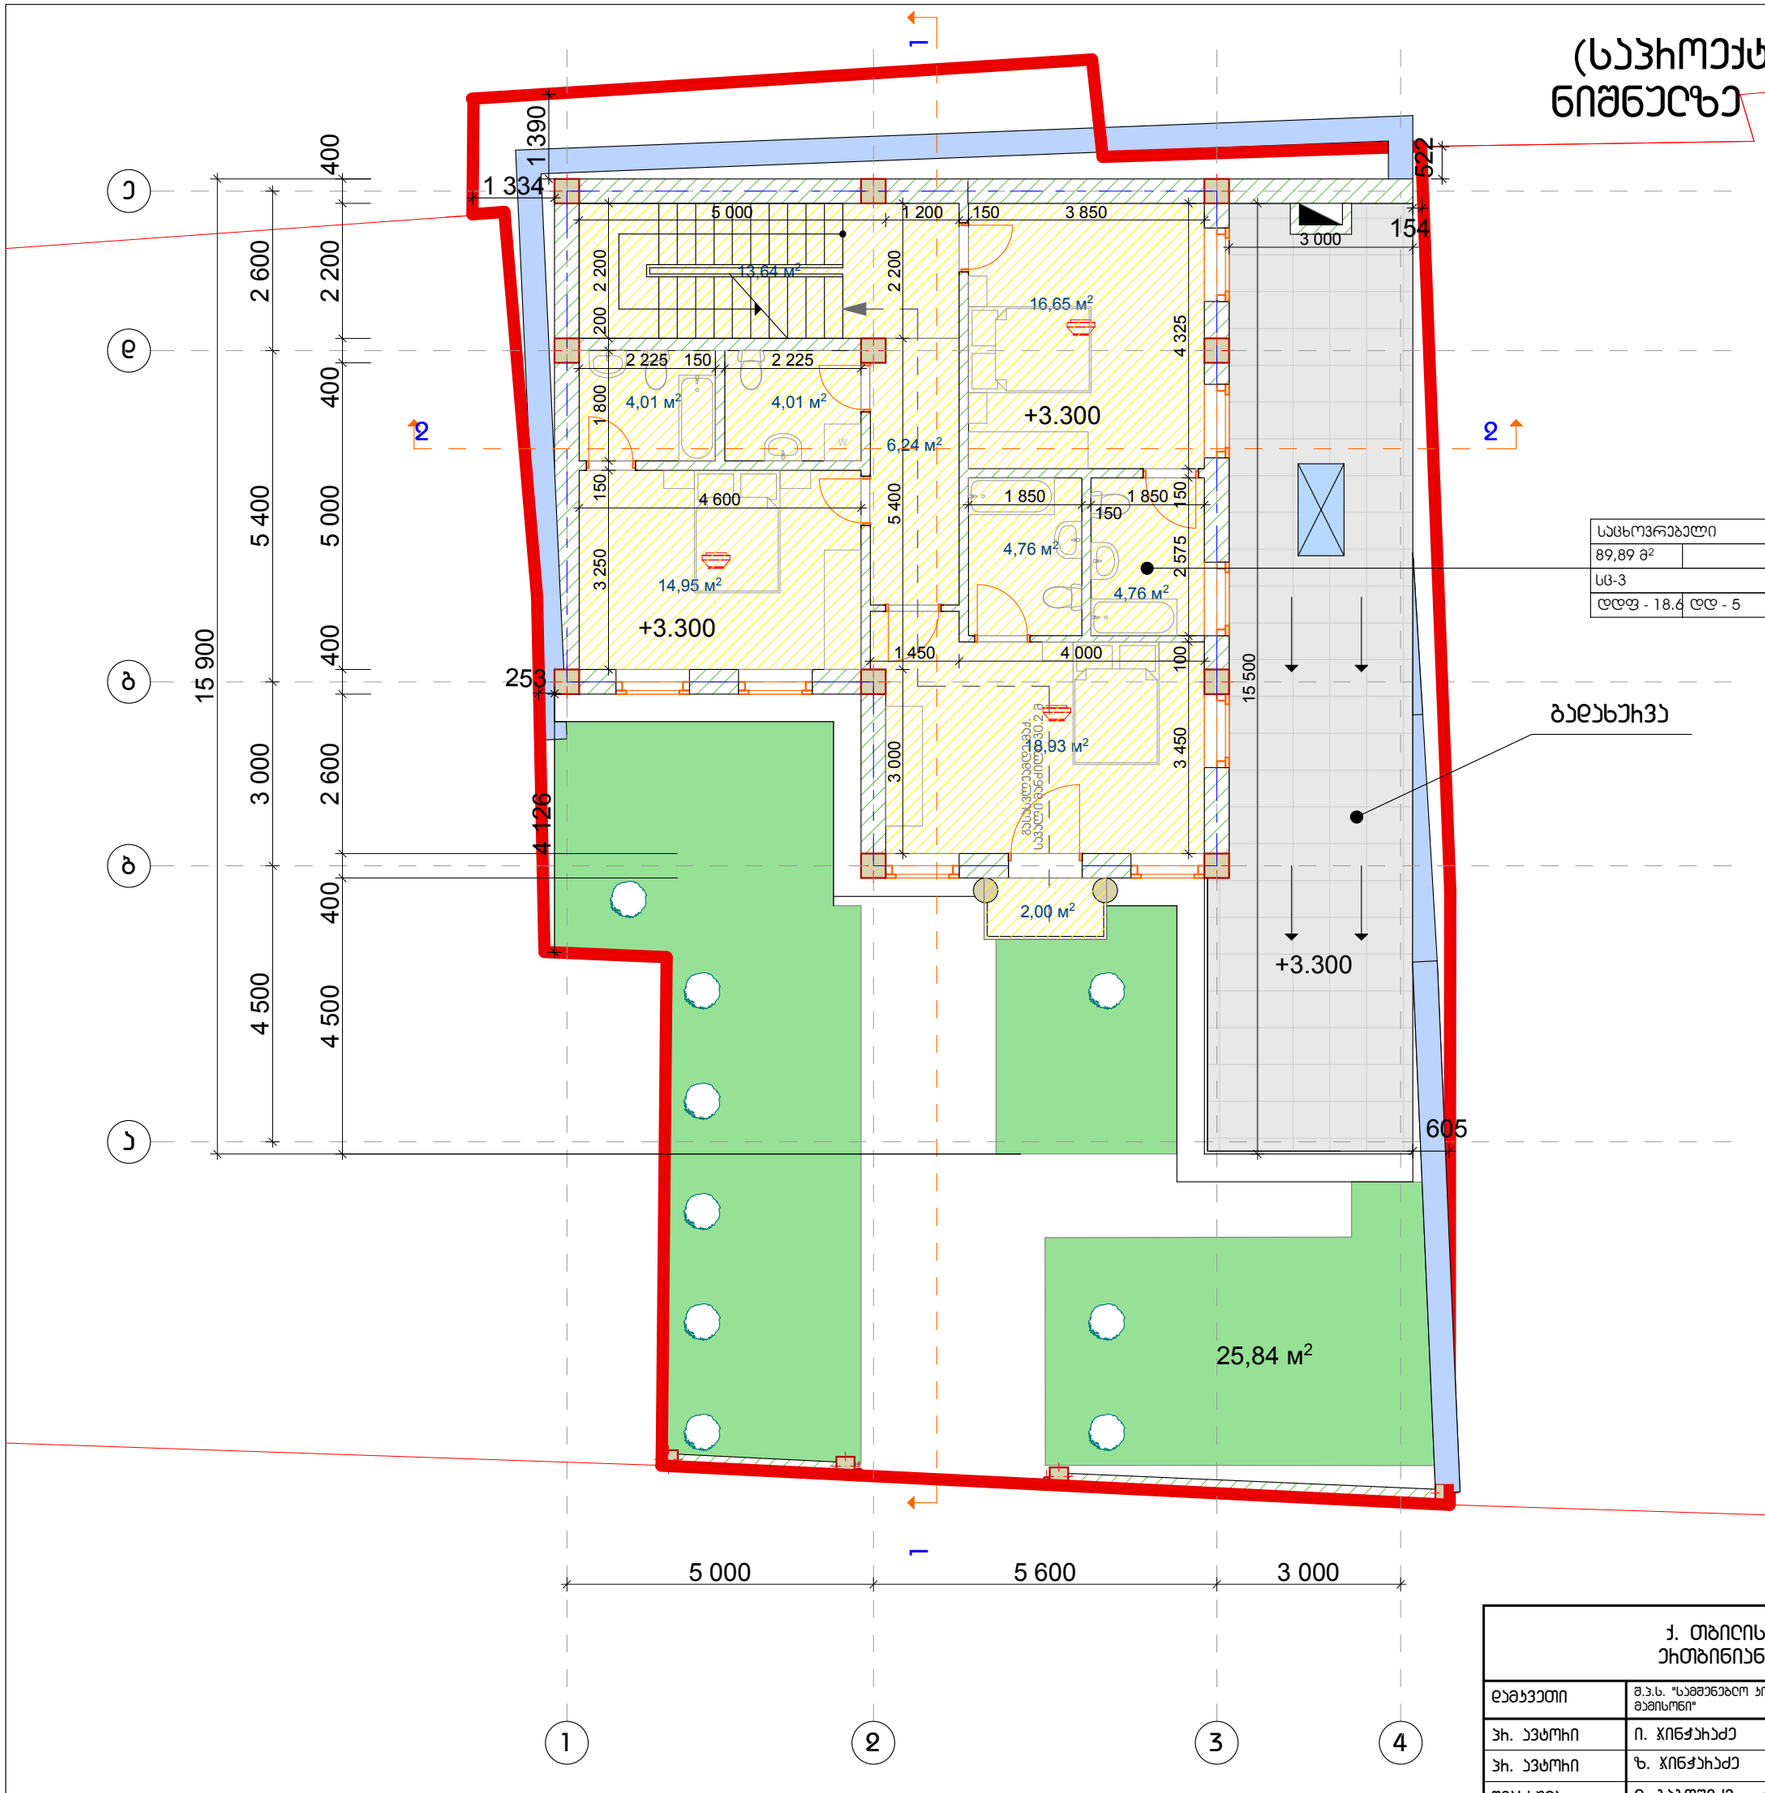

საცხოვრებელი	
89,89 მ²	
სც-3	
დდფ - 18.6	დდ - 5

ბადახურვა

შენიშვნა

- მეორე ღონის ბანსაზღვრისას გათვალისწინებულია 57 -ე დებულების მუხი 67;
- საპროექტო ბეგმებზე ურბანულ-ტიპიური ფასით მეადგენს 11.0 მ, დასელია მიწის ზონა.

ტექნიკურ ეკონომიკური მაჩვენებლები

N		მ²
1	სასუხვრებელი ფასით	74.31
2	ჯიბის ეზრელის ფასით	11.00
3	სახაფხელოს ფასით	51.20
	ჯამი	136.51

პირობითი აღნიშვნა

- ისეთი ველი
- საკადასტრო ხაზი

±0,000 =აბსოლიტური ნიშნულს 483.60

ქ. თბილისი, მაყაშვილის, ქ N31ე ერთბინიანი სასუხრებელი სახლი			შ.პ.ს. "ბილდინგ ჰაუსი"
დამკვეთი	შ.პ.ს. "სამშენებლო კომპანია მამისონი"	მშშ პროექტი	მ=1:100
პრ. არქიტექტორი	ი. ჯინჭარაძე	(საპროექტო) სართულის ბეგმა +3.300 ნიშ-ზე	A-3
პრ. არქიტექტორი	ზ. ჯინჭარაძე		ფურცელი
მეასისტენტი	ლ. ბაბოშვილი		დერცლები

(საპროექტო) მანსარდის სართულის ბებრო +6.600 ნიშნულზე

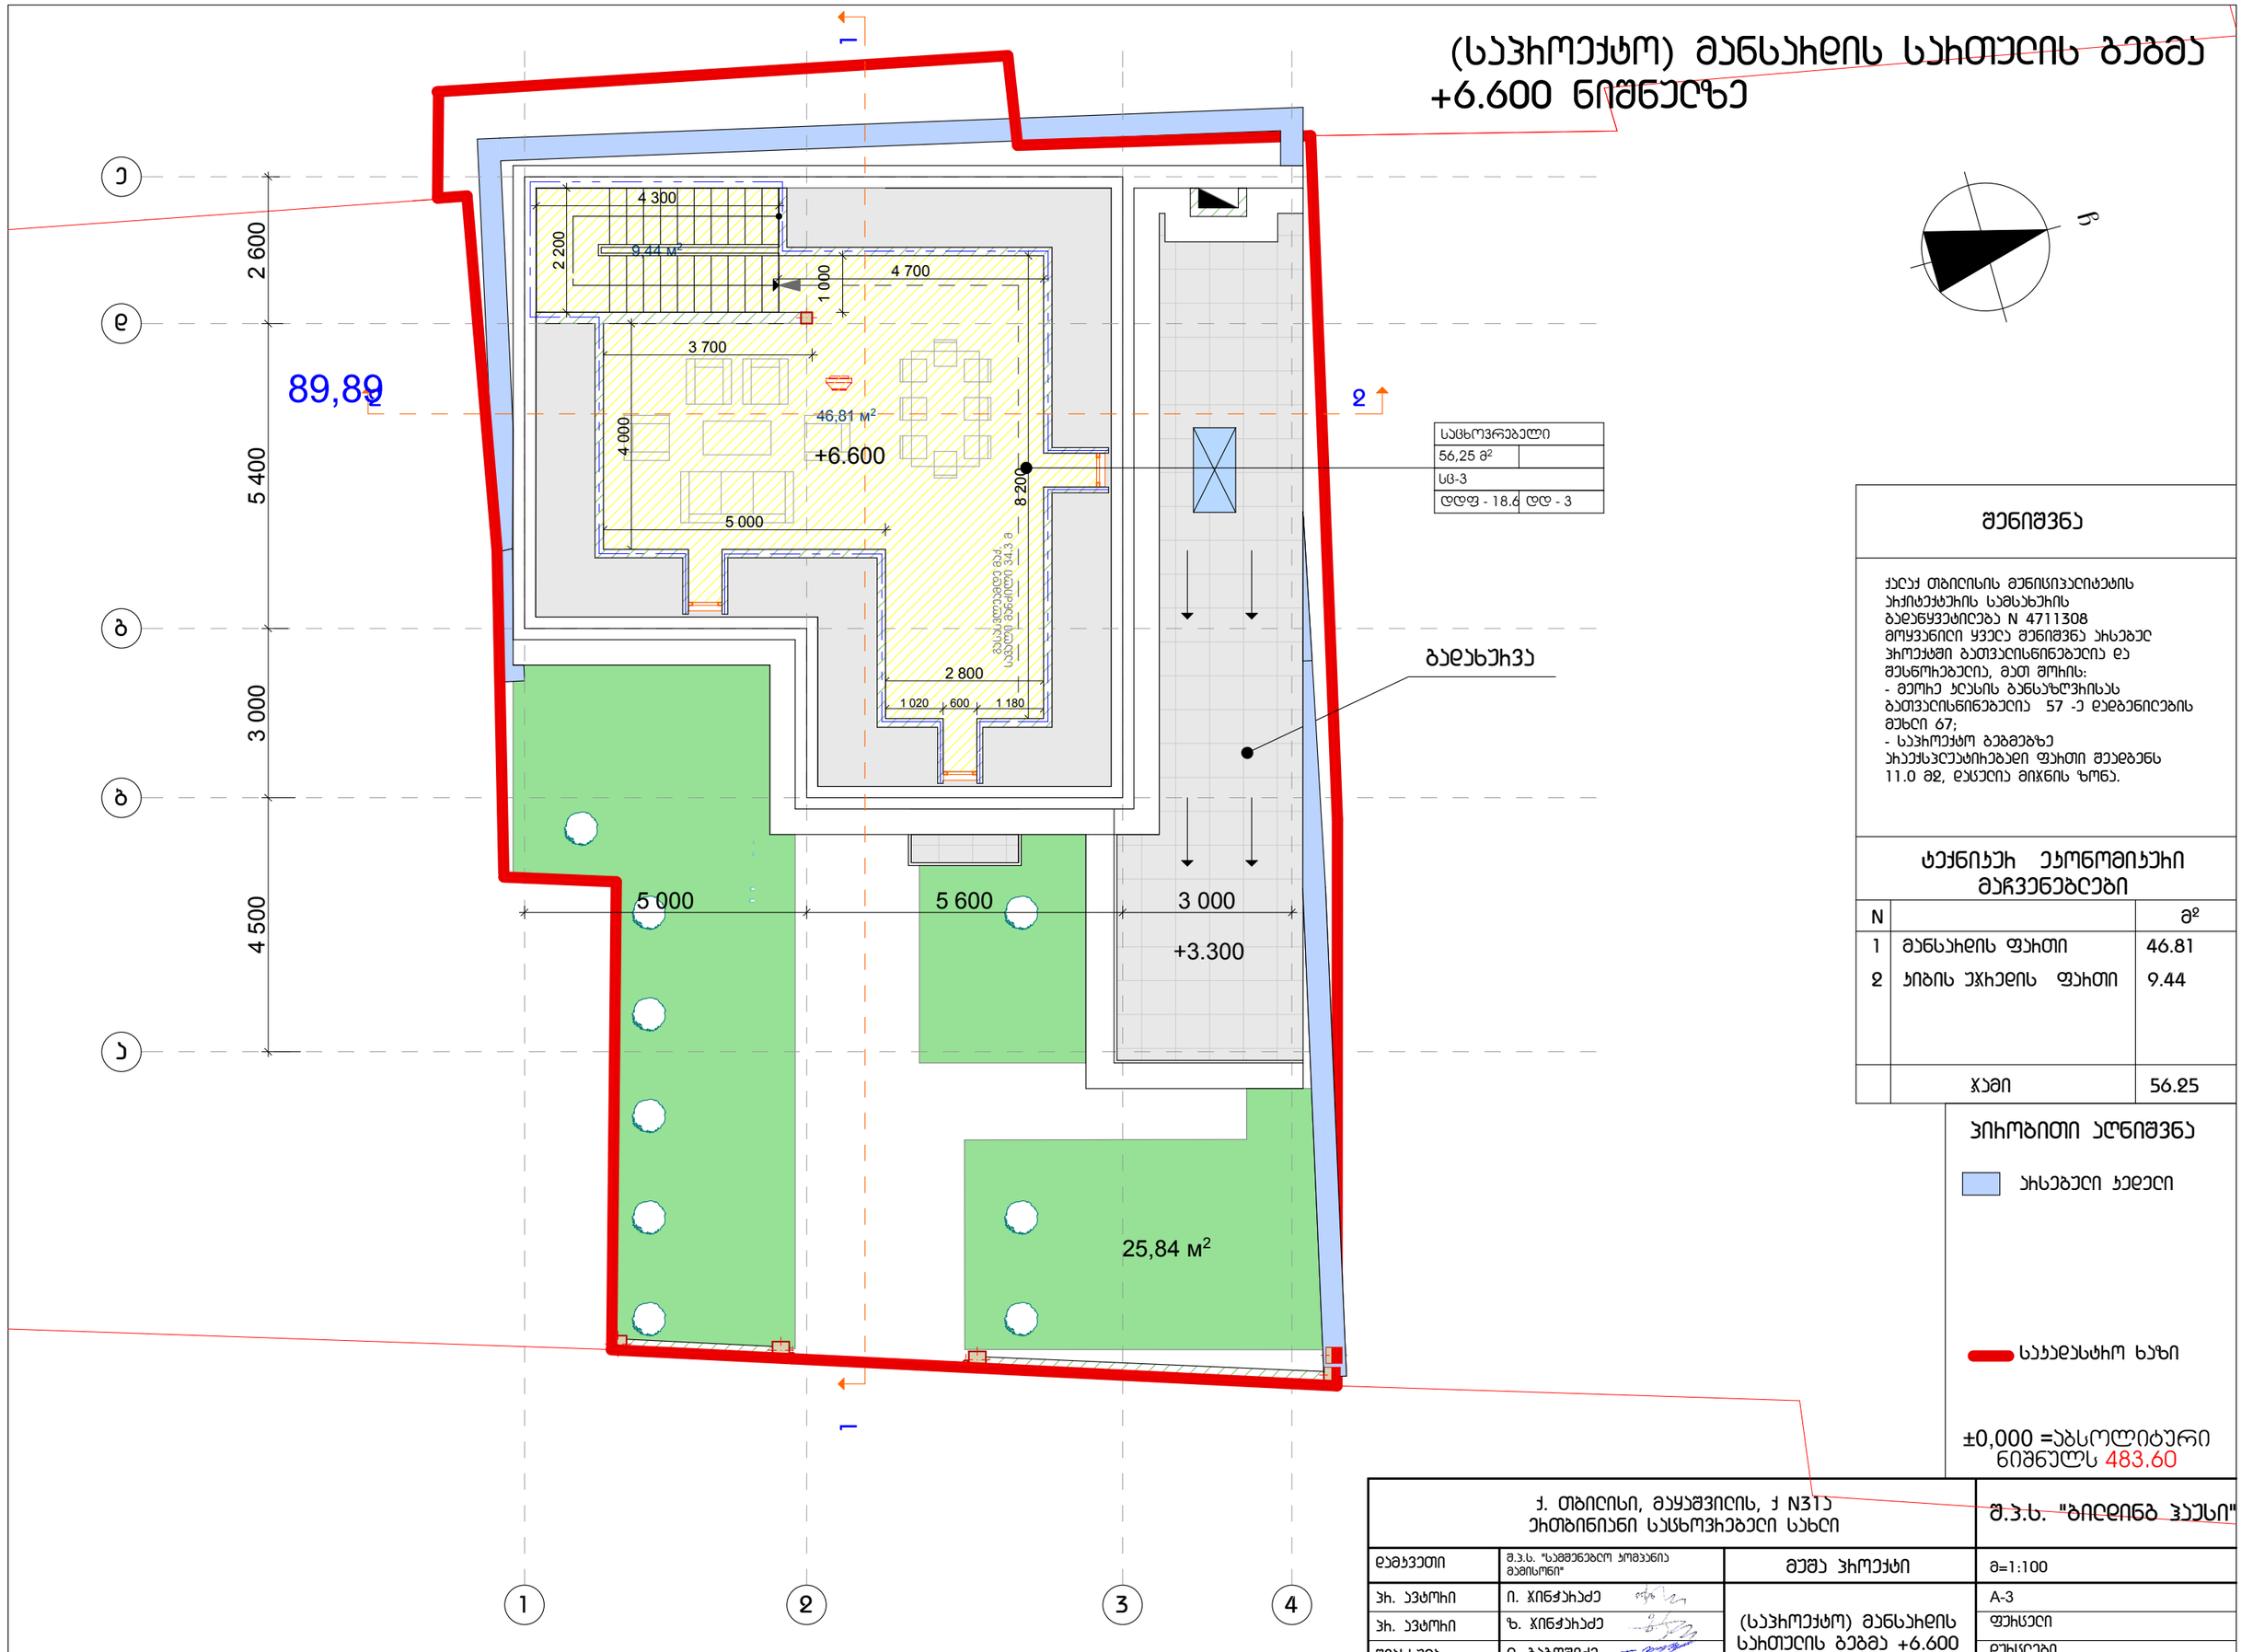

შენიშვნა

ქ.ქალაქ თბილისის მუნიციპალიტეტის არქიტექტურის სამსახურის ბაღდწყვეტილება N 4711308 მოყვანილი ყველა შენიშვნა ახლებულ პროექტში გათვალისწინებულია და შესრულებულია, მათ შორის:
- მეორე ღონის განსაზღვრისას გათვალისწინებულია 57 -ე დებულების მუხლი 67;
- საპროექტო ბებრზე არაუმეტესი ფართი შეადგენს 11.0 მ2, დანელია მიწის ზონა.

ტექნიკურ ეკონომიკური მაჩვენებლები

N		მ²
1	მანსარდის ფართი	46.81
2	ერების უჯრედის ფართი	9.44
	ჯამი	56.25

პირობითი აღნიშვნა

- არსებული ელემენტი
- საპროექტო ხაზი

±0,000 =აბსოლიტური ნიშნულს 483.60

ქ. თბილისი, მაყაშვილის, ქ N31ა ეთნიკინიანი სასტუმროებელი სახლი			შ.პ.ს. "ბილდინგ ჰაუსი"
დამკვეთი	შ.პ.ს. "საშენებლო კომპანია მაგისტრი"	მშპ პროექტი	მ=1:100
პრ. პვტორი	ი. ჯინჭარაძე	(საპროექტო) მანსარდის სართულის ბებრ +6.600 ნიშ-ზე	A-3
პრ. პვტორი	ზ. ჯინჭარაძე		ფურცელი
მეასრულე	ლ. ბაბოშიძე		ფურცლები

(საპროექტო) სახურავის ბეგმა +9.100 ნიშნულზე

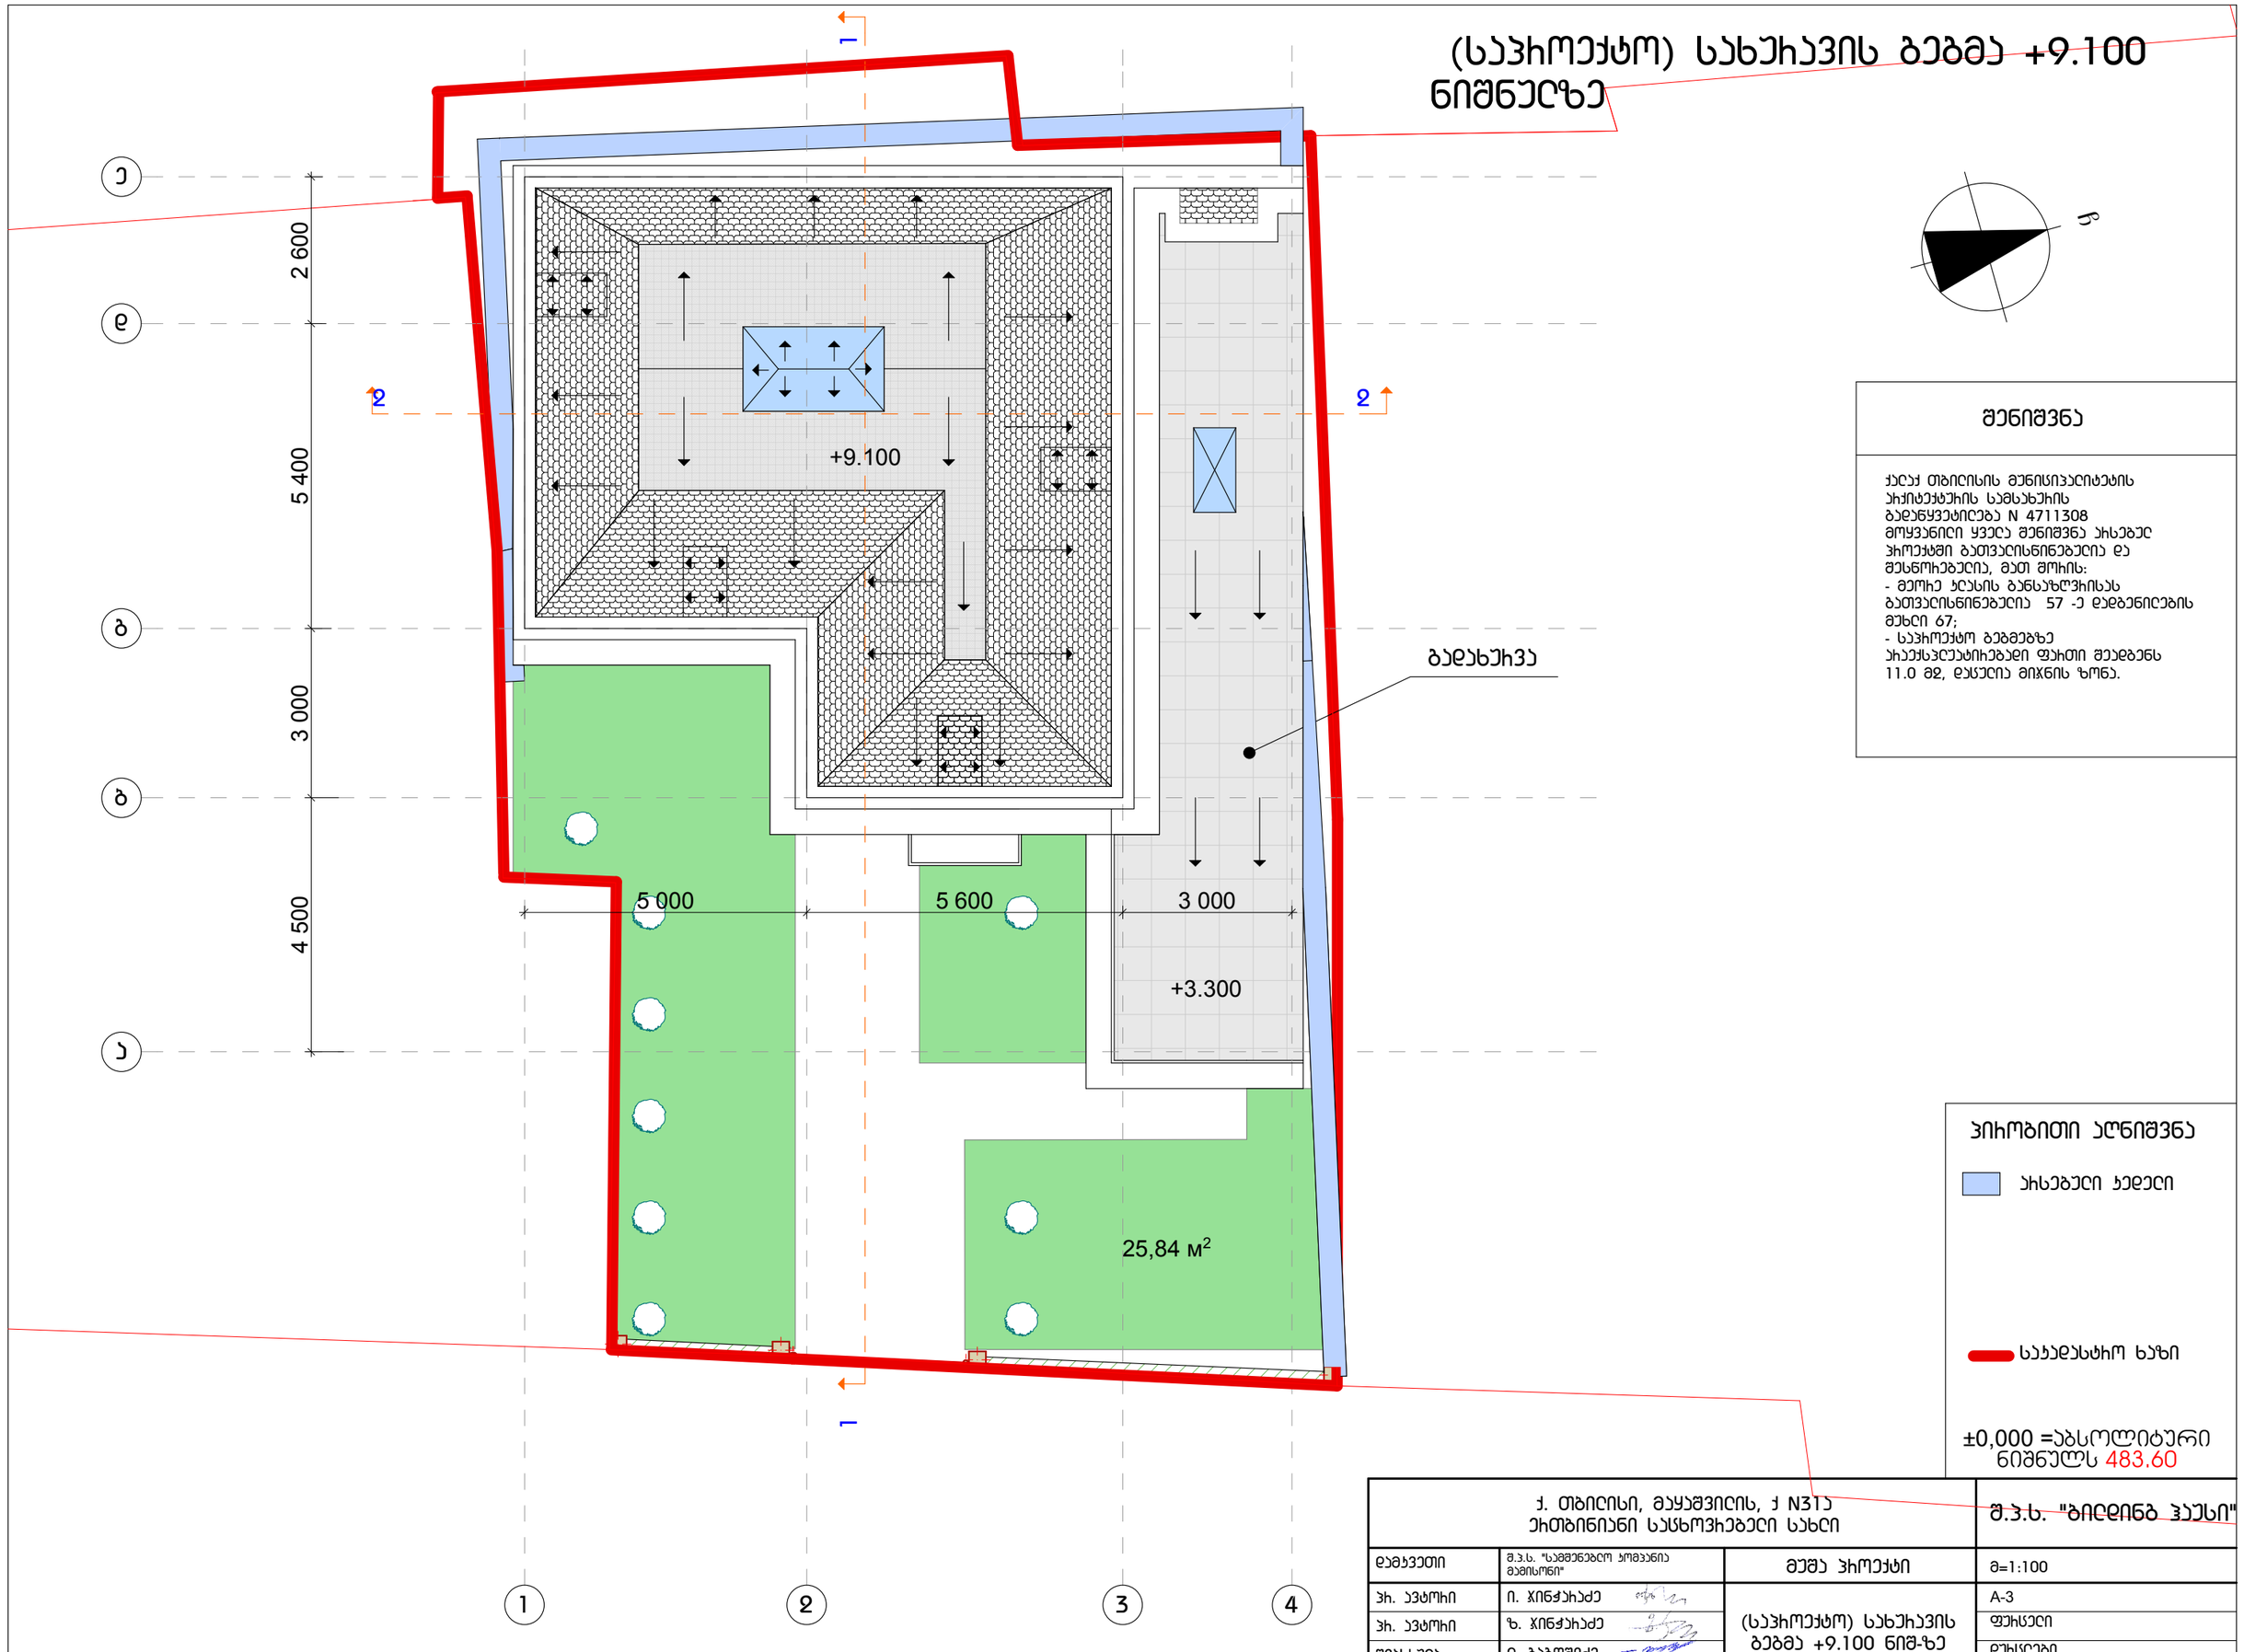

შენიშვნა

ქალაქ თბილისის მუნიციპალიტეტის სჰქიტექტურის სამსახურის ბაღანაყვეტილება N 4711308 მოყვანილი ყველა შენიშვნა ახლებელ პროექტში გათვალისწინებულია და შესრულებულია, მათ შორის:
- მეორე ღონის ბანსახლვრისას გათვალისწინებულია 57 -ე დებულილების მუხლი 67;
- საპროექტო ბეგმეზე ახალსაღებულილებელი ფართი შეადგენს 11.0 მ2, დასულია მიწის ზონა.

პიროგითი აღნიშვნა

- ახლებელი ხედელი
- საკადასტრო ხაზი

±0,000 =აბსოლიტური ნიშნულს 483.60

ქ. თბილისი, მაყაშვილის, ქ N31ა ეთნოგინიანი სასტუმროსებელი სახლი			შ.პ.ს. "ბილდინგ ჰაუსი"
დამკვეთი	შ.პ.ს. "სამშენებლო კომპანია მაგისტრი"	მშპ პროექტი	მ=1:100
პრ. პატრონი	ი. ჯინჭარაძე	(საპროექტო) სახურავის ბეგმა +9.100 ნიშ-ზე	A-3
პრ. პატრონი	ზ. ჯინჭარაძე		ფურცელი
მეანგარიში	ლ. ბაბუშიძე		დურცლები

შენობა-ნაგებობის უსაფრთხოების წესებთან შესაბამისობის ანალიზი

გამოყენებული წესები - **„შენობა-ნაგებობის უსაფრთხოების წესები“**

ჩამოთვალეთ შენობის დაკავებულებები და აღწერეთ თითოეული გამოყენება	
სც-3 (303.5) საცხოვრებელი ჯგუფი.	1. 2. 3 სართულებზე
სწ-2 (311,3) სასაწყობო ჯგუფი	-1 სართულზე

კონსტრუქციის ტიპი:	
განსაზღვრეთ კონსტრუქციის ტიპი ახალი შენობისთვის: მაგალითი: II-A, II-B, V-A, V-B	**V-B** ტიპი

სიმაღლის შეზღუდვები ცხრილი 503 -ის მიხედვით		
დაკავებულობები	**დასაშვები სართულიანობა**	**შემოთავაზებული სართულიანობა**
საცხოვრებელი ჯგუფი სც-3	3	3
სასაწყობო ჯგუფი სწ-2	**1**	**1**
	დასაშვები	**შემოთავაზებული**
საერთო სიმაღლე =	12.2	9,1
მიწის ზემოთ სართულის რაოდენობა =	-	3

ფართობის შეზღუდვები ცხრილი 503 -ის მიხედვით		
დაკავებულობები	**დასაშვები ფართობი**	**შემოთავაზებული ფართობი**
საცხოვრებელი ჯგუფი სც-3	შეუზღუდავი	115,81
სასაწყობო ჯგუფი სწ-2	840	90,83
იატაკის საერთო ფართობი =	**405.96**	
იატაკების რაოდენობა =	**4**	
შენობის საერთო ფართობი სართულების გარე პერიმეტრებით =	**523,6**	

გარე კედლის ცეცხლმედეგობისა და ღიობისადმი მოთხოვნები ცხრილების 602-ის და 705.8 -ის მიხედვით									
გარე კედელი	ხანძარსაწინააღმდეგო მანძილი (მეტრი)	ცეცხლმედეგობის ხარისხი (საათი)		კედლის ღიობების ფართობი (კედლის %)					
		მოთხოვნილი	გათვალისწინებული	დასაშვები			გათვალისწინებული		
				დაცული	დაუცველი საშხეფებით	დაუცველი	დაცული	დაუცველი საშხეფებით	დაუცველი
1-4 ფასადი	>1,5	0	2	შეუზღუდავი	შეუზღუდავი	შეუზღუდავი	-	-	აკმაყოფილებს
4-1 ფასადი	<1,5	2	2	დაუშვებელი	დაუშვებელი	დაუშვებელი	-	-	-
ა-გ ფასადი	<1,5	2	2	დაუშვებელი	დაუშვებელი	დაუშვებელი	-	-	-
გ-ე ფასადი	>1,5	0	2	შეუზღუდავი	შეუზღუდავი	შეუზღუდავი	-	-	აკმაყოფილებს
ე-ა ფასადი	>1,5	0	2	შეუზღუდავი	შეუზღუდავი	შეუზღუდავი	-	-	აკმაყოფილებს

ხანძრისაგან დაცვის სისტემებისადმი მოთხოვნები							
დაკავებულობები/სივრცეები/გასასვლელი საშუალებები	ავტოსაშხეფი სისტემა	ალტერნატიული ავტომატური ცეცხლსაქრობი სისტემები	სახანძრო განგაშის სისტემები	სახანძრო მილდგარების სისტემები	კვამლის საკონტროლო სისტემები	ხელის ცეცხლმაქრები	საავარიო განგაშის სისტემები
1. საცხოვრებელი ჯგუფი სც-2	-	-	კვამლზე მორეაგირე მაუწყებელი	-	-	-	-
2. სასაწყობო ჯგუფი სზ-2	-	-	კვამლზე მორეაგირე მაუწყებელი	-	-	-	-
სახანძრო-ამაშველო სამსახურის მიერ გამოსაყენებელი მისაერთებლები				-			

განიაავების მოთხოვნა		
დაკავებულობები/სივრცეები/გასასვლელი საშუალებები	ბუნებრივი განიავება	ხელოვნური განიავება
საცხოვრებელი ჯგუფი სც-3	კი	-
სასაწყობო ჯგუფი სწ-2	-	კი

თითოეული სართულიდან გასასვლელი საშუალება									
სართულები	დაკავებულობა და დაკავებულობის დატვირთვის ჯამური მაჩვენებელი	მოთხოვნილი გასასვლელების/გასასვლელთან მისადგომის რაოდენობა	გათვალისწინებული გასასვლელების/გასასვლელთან მისადგომის რაოდენობა და ტიპი	გასასვლელი საშუალებების სიგანე					
				გზა-კიბეები		დერაფანი,		გასასვლელის გზა-კარი	
				მოთხოვნილი	გათვალისწინებული	მოთხოვნილი	გათვალისწინებული	მოთხოვნილი	გათვალისწინებული
-1. 1. 2. 3 სართული	17	1	1	0,9	1,9	-	-	0.82	0.9

წყალსადენი სისტემის ფიქსირებული მოწყობილობების რაოდენობა-საცხოვრებელი ჯგუფი სც-2 და სც-3 ქვეჯგუფები ცხრილი 1602.1-ის მიხედვით											
სართულები	საცხოვრებელი ერთეული	ფიქსირებული მოწყობილობები									
		უნიტაზი (ერთ საცხოვრებელ ერთეულზე)		ტუალეტის ხელსაბანები (ერთ საცხოვრებელ ერთეულზე)		აბაზანა/შხაპი (ერთ საცხოვრებელ ერთეულზე)		სამზარეულოს ნიჟარა (ერთ საცხოვრებელ ერთეულზე)		ავტომატური სარეცხი მანქანის მისაერთებელი	
		ეკონომიური	ჩვეულებრივი	ეკონომიური	ჩვეულებრივი	ეკონომიური	ჩვეულებრივი	ეკონომიური	ჩვეულებრივი	ეკონომიური	ჩვეულებრივი
-1. 1. 2. 3 სართული	1	1	8	1	8	1	6	1	1	1	1