ბლოკი A

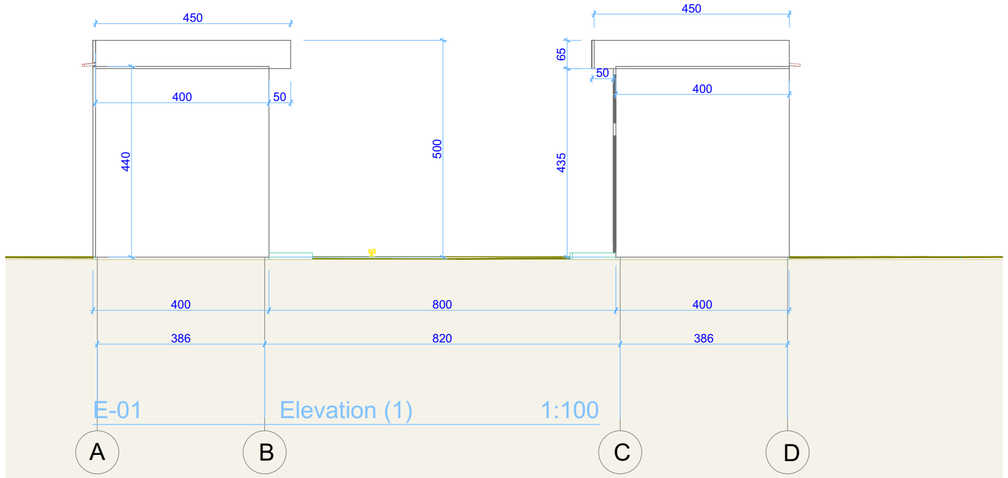

E-01 Elevation (1) 1:100

ბლოკი B

ბლოკი B

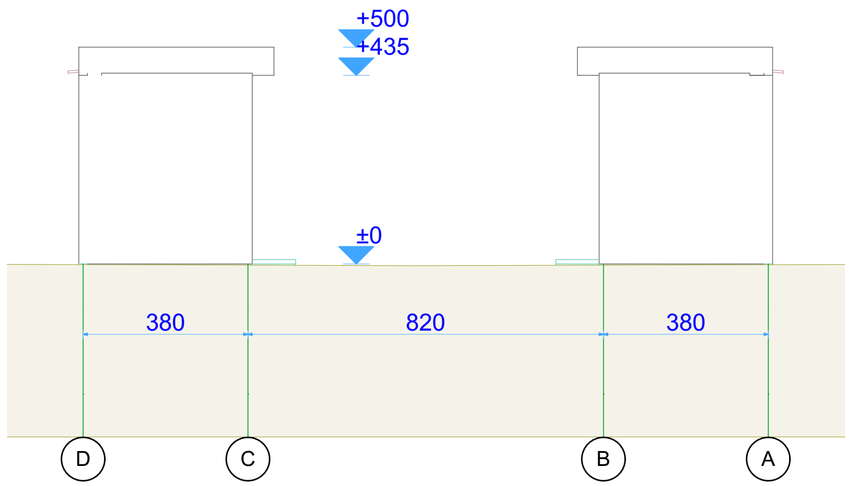

E-03 Elevation (1) 1:100

ბლოკი A

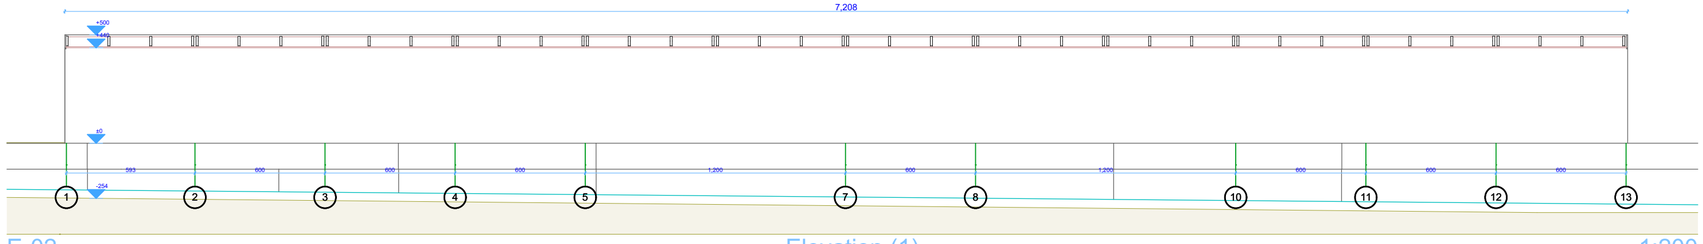

E-02 Elevation (1) 1:200

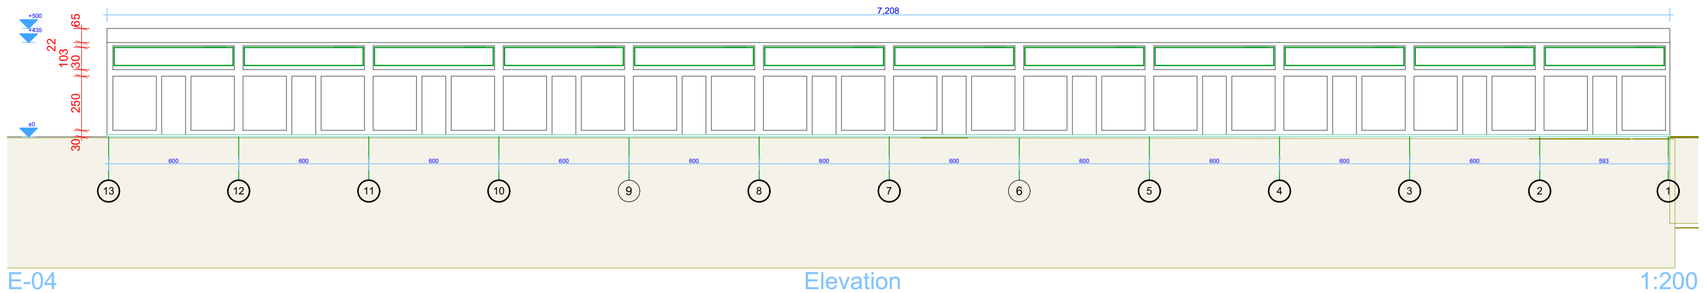

E-04 Elevation 1:200

ART STUDIO PACO

შენობა A-3

ფასადები

პროექტის ნომენკლატურა

- ნაკვეთის საზღვარი
- ბრთლება და ხელება
- ღერძების ნუმერაცია
- არქიტექტურული ნიშნული

შენიშვნები

1. ნახაზზე საპროექტო შენობის ნიშნული შეესაბამება აზსპროექტის ნიშნულს 545.74-ს
2. ნახაზზე ზემოდან მოცემულია სანტექნიკური
3. ნახაზის ცვლილება ავტორისუფლებას შეინარჩუნებს უარი იმის ასტორონას

შპს "პროექტ ოპტი"

მთავარი არქიტექტორი

პროექტის ხელმძღვანელი

საპასუხისმგებლო პირი

შესრულებულია		შემოწმებულია	თარიღი
შესრულებული			
მთ. არქიტექტორი			
შესრულება			
შესრულება			

მისამართი

ქ. თბილისი, 0108, გაბაშვილიანის ქ. №25

ტელ.:
(+995 32) 598 909 160
(+995 32) 223 35 05
(+995 32) 293 19 48

E-mail:
paco_bacho@hotmail.com
paco_bacho@yahoo.com

მასშტაბი	1:200, 1:100	კოპირება	
თარიღი		ბლოკი	
ხელოვნ	შენობის №	შენობების რაოდ	
პროექტი			


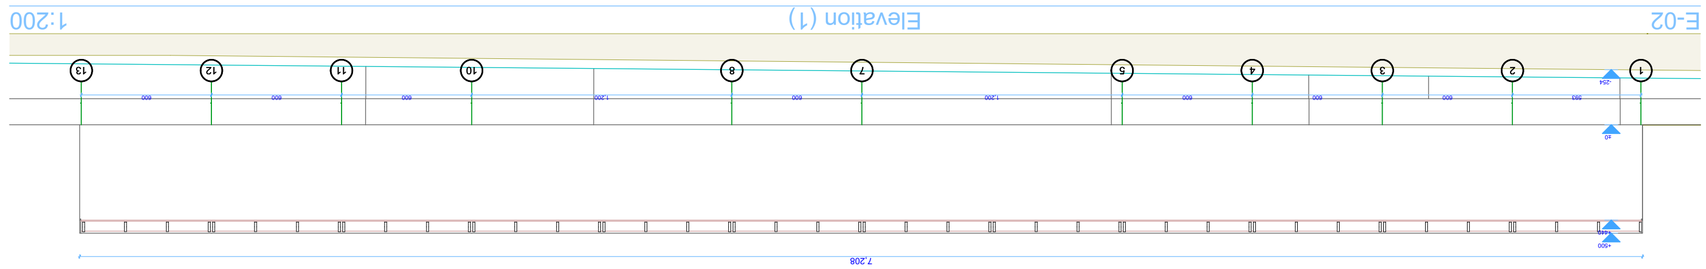

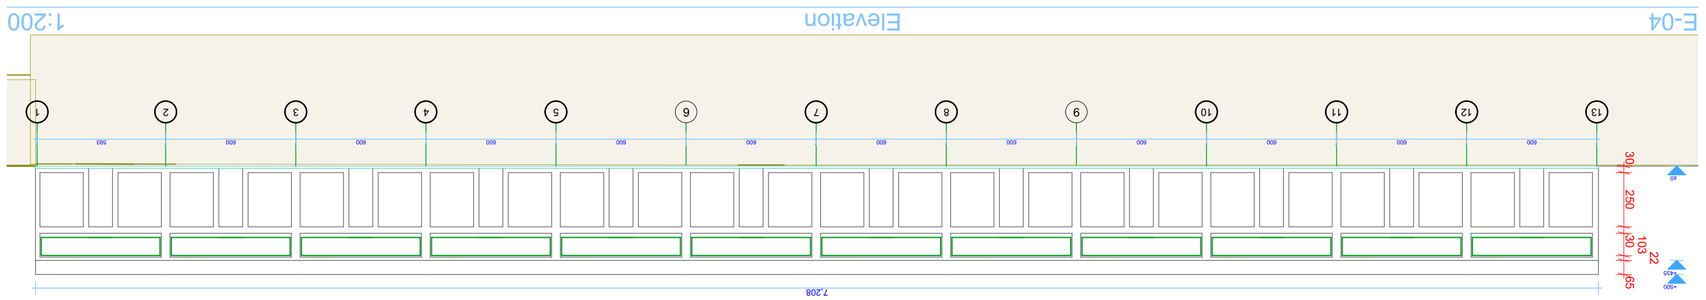

ART STUDIO PACO






