ფასადი 1-8 ღერძებს შორის



შენიშვნა:

1.ღვარსადენი
2.მეტალოვლასტმასის ჯარ-ვიტრაჟი RAL 7031
3.სერი ფერის ალუმინის ვიტრაჟი RAL 7031
4.ლითონის მოაჯირი RAL 7031
5.ფუნდერმაჯსის ხის იმიტაციის მჭრელე მუქი ყავისფერი ჭალუზი RAL 8024
6.ყავისფერი ფერის საფასადე საღებავით შეღებვა RAL 8024
7.ღორჯი ფერის საფასადე საღებავით შეღებვა RAL 5024
8.სერი ფერის საფასადე საღებავით შეღებვა RAL 7045
9.მეტალოვლასტმასის ვიტრაჟი RAL 7031
10.ტრავერტინის ბუნებრივი ქვით მოვირაჯეთება
11.ფუნდერმაჯსის ხის იმიტაციის მჭრელე მუქი ყავისფერი ფილები RAL 8024
12თეთრი ფერის საფასადე საღებავით შეღებვა RAL 9003
ჯ-პოლიციონერის
გძ-გამბრობის ქვაბის განთავსების ადგილი

STUDIO IBO MA	დირექტორი		ა. მაჩიძე	მრავალბინიანი საცხოვრებელი სახლი ქ.ლაკი ტბილისის,ქ.ჭრა ოდარ ხაზანიშვილის, N-108	დაკვეთა №	2/2019
	პმპ		ა. მაჩიძე	ნაკვეთის საპროექტო პორტ 01.11.10.008.202	სტადია	მ.პ.
	მთ. პროექტ.		ე. ჭოჭორია	არქიტექტურული ნაწილი	ფურცელი	ას-18
დამკვეთი: შპს „მირაქსი" ს/კ.400157879	შესრულა		ნ. პაპაბაძე	ფასადი 1-8 ღერძებს შორის	ფურცლები	ას-
					მასშტაბი	1:150

ფასადი ა-დ ღერძებს შორის

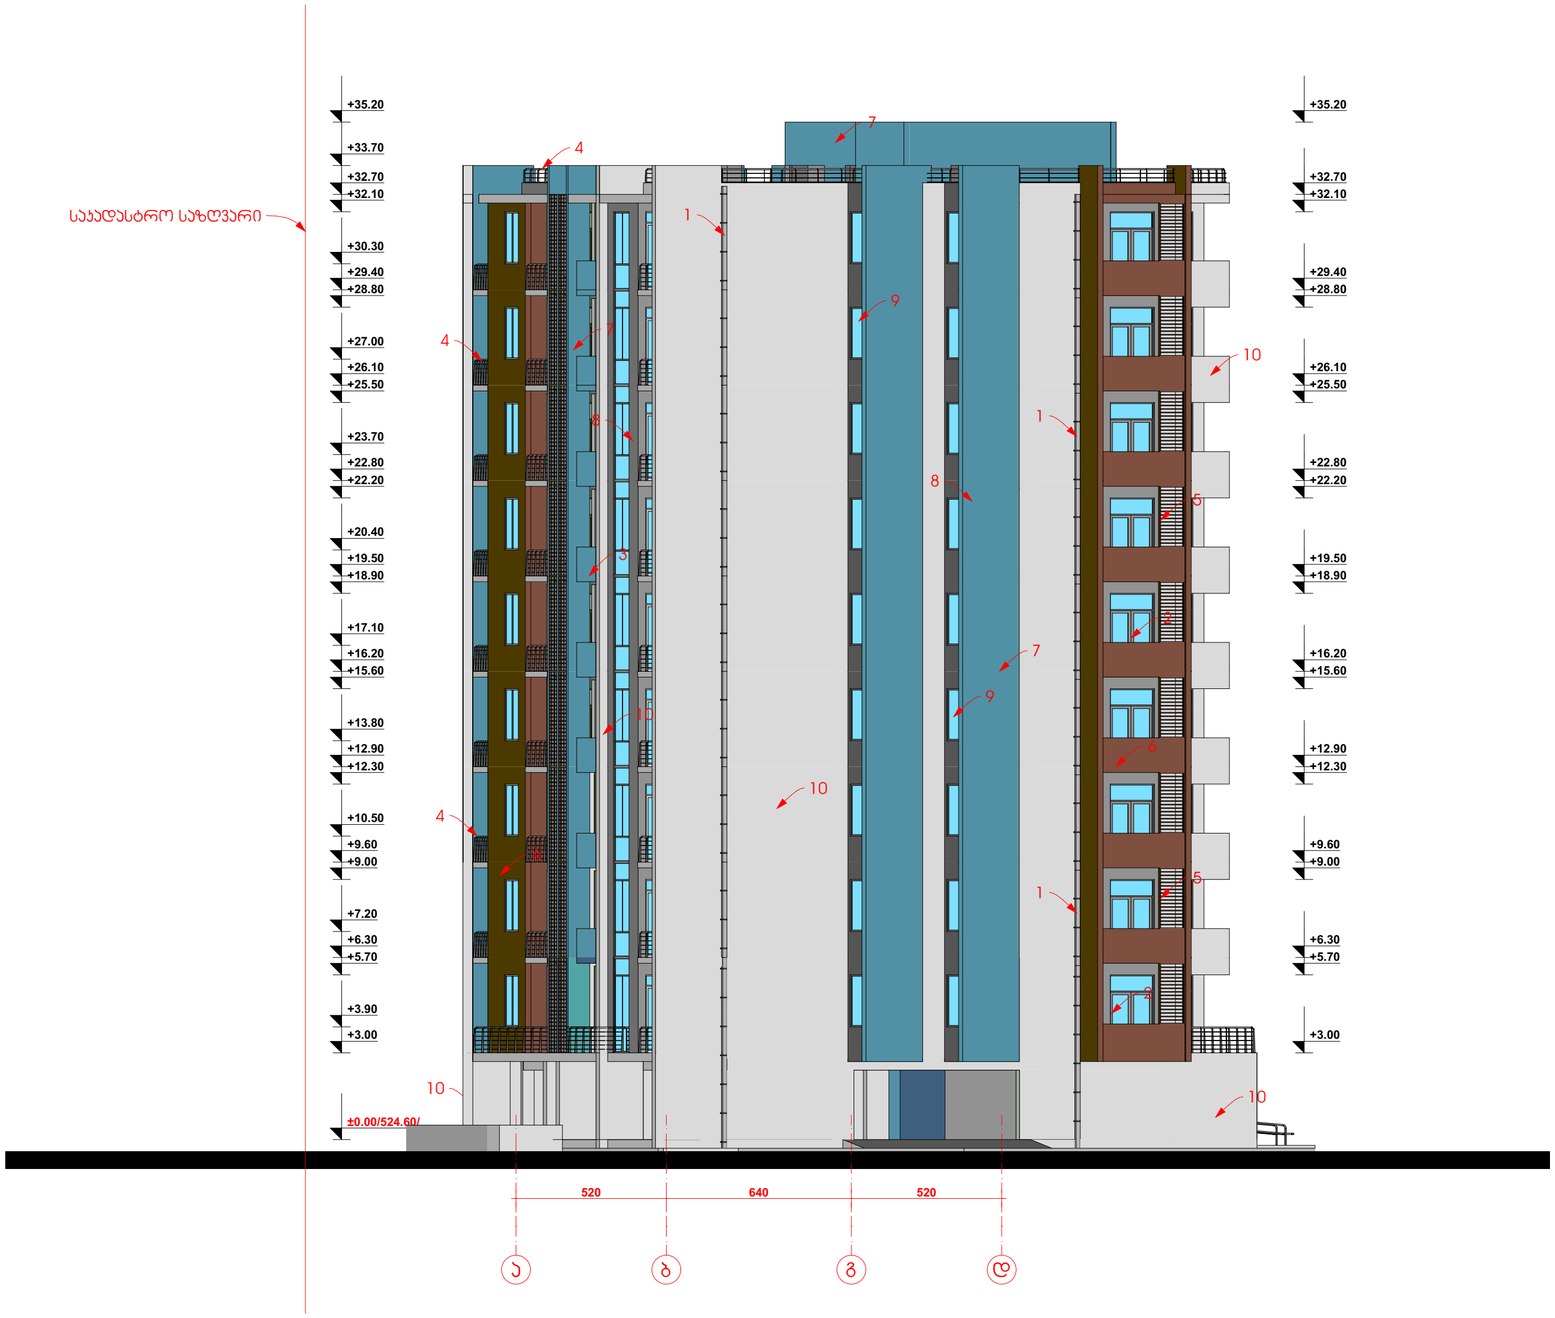

შენიშვნა:

1.ღვარსადენი
2.მეტალოპლასტმასის ჯარ-ვიტრაჟი RAL 7031
3.სერი ფერის ალუმინის ვიტრაჟი RAL 7031
4.ლითონის მოაჯირი RAL 7031
5.ფუნდერმაჯსის ხის იმიტაციის მყრნე მუქი ყავისფერი ჭალუზი RAL 8024
6.ყავისფერი ფერის საფასადე სალებავით შეღებვა RAL 8024
7.ლურჯი ფერის საფასადე სალებავით შეღებვა RAL 5024
8.სერი ფერის საფასადე სალებავით შეღებვა RAL 7045
9.მეტალოპლასტმასის ვიტრაჟი RAL 7031
10.ტრავერტინის ბუნებრივი ქვით მოპირკეთება
11.ფუნდერმაჯსის ხის იმიტაციის მყრნე მუქი ყავისფერი ფილები RAL 8024
12.თეთრი ფერის საფასადე სალებავით შეღებვა RAL 9003
ა-ჯ-ფუნდიციონერის
გძ-გათბობის ქვაბის განთავსების ადგილი

	პმპ		ა. მაჩაიძე		სტადია	მ.პ.
	მთ. პროექტირ.		ე. ჭოჭორია	არქიტექტურული ნაწილი	ფურცელი	ას-17
დამკვეთი: შპს „მირაქსი“ ს/კ.400157879	შეასრულა		ნ. ჯაბაძე	ფასადი ა-დ ღერძებს შორის	ფურცლები	ას-
					მასშტაბი	1:150

ფასადი 8-1 ღერძებს შორის

საკადასტრო საზღვარი



საკადასტრო საზღვარი

შენიშვნა:

1.ღვარსადენი
2.მეტალოვლასტმასის პარ-ვიტრაჟი RAL 7031
3.სერი ფერის ალუმინის ვიტრაჟი RAL 7031
4.ლითონის მოაჯირი RAL 7031
5.ფუნდერმაჯსის ხის იმიტაციის მჟონე მუქი ყავისფერი ქალუზი RAL 8024
6.ყავისფერი ფერის საფასადე სალებავით შეღებვა RAL 8024
7.ლურჯი ფერის საფასადე სალებავით შეღებვა RAL 5024
8.სერი ფერის საფასადე სალებავით შეღებვა RAL 7045
9.მეტალოვლასტმასის ვიტრაჟი RAL 7031
10.ტრავერტინის ბუნებრივი ქვით მოვირაყეთება
11.ფუნდერმაჯსის ხის იმიტაციის მჟონე მუქი ყავისფერი ფილები RAL 8024
12თეთრი ფერის საფასადე სალებავით შეღებვა RAL 9003
ა-კონდიციონერის
მძ-მათბობის ქვაბის განთავსების ადგილი

	პმპ		ა. მაჩაიძე	ნაკვეთის საკადასტრო კოდი 01.11.10.008.202	სტადია	მ.პ.
	მთ. კონსტრ.		ე. ჭოჭორია	არქიტექტურული ნაწილი	ფურცელი	ას-20
დამკვეთი: შპს „მირაქსი" ს/კ 400157879	შესრულა		ნ. კაკაბაძე	ფასადი 8-1 ღერძებს შორის	ფურცლები	ას-
					მასშტაბი	1:150

ფასადი ა-დ ღერძებს შორის

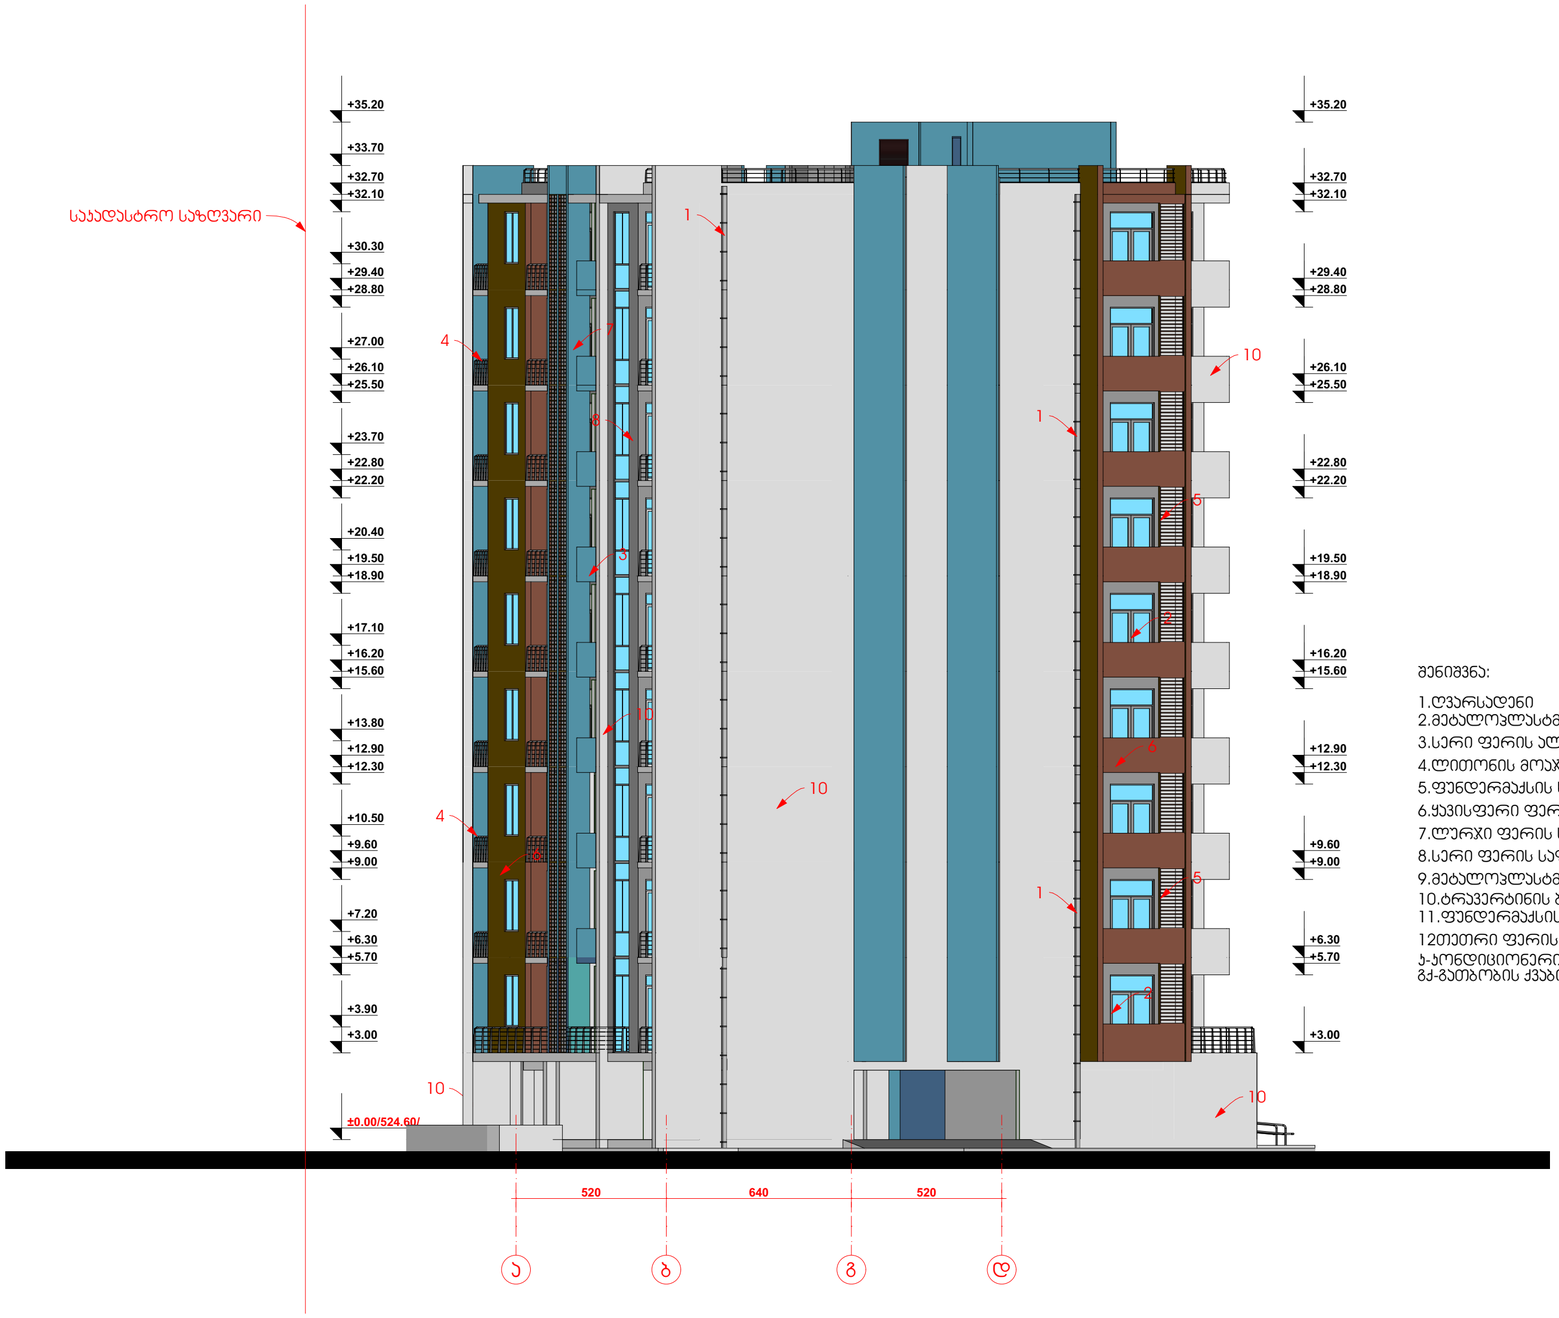

შენიშვნა:

1.ღვარსადენი
2.მეტალოპლასტმასის ჯარ-ვიტრაჟი RAL 7031
3.სერი ფერის ალუმინის ვიტრაჟი RAL 7031
4.ლითონის მოაჯირი RAL 7031
5.ფუნდერმაჯის ხის იმიტაციის მჭრელ მუქი ყავისფერი ჟალუზი RAL 8024
6.ყავისფერი ფერის საფასადე სალებავით შეღებვა RAL 8024
7.ღუარჯი ფერის საფასადე სალებავით შეღებვა RAL 5024
8.სერი ფერის საფასადე სალებავით შეღებვა RAL 7045
9.მეტალოპლასტმასის ვიტრაჟი RAL 7031
10.ტრავერტინის ბუნებრივი ქვით მოპირკეთება
11.ფუნდერმაჯის ხის იმიტაციის მჭრელ მუქი ყავისფერი ფილები RAL 8024
12თეთრი ფერის საფასადე სალებავით შეღებვა RAL 9003
ა-პონდიციონერის
გძ-გათბობის ქვაბის განთავსების ადგილი

	პმპ		ა. მაჩაიძე		სტადია	მ.პ.
	მთ. პროექტირ.		ე. ჭოჭორია	არქიტექტურული ნაწილი	ფურცელი	ას-17
დამკვეთი: შპს „მირაქსი“ ს/ნ.400157879	შეასრულა		ნ. ჯაფარიძე	ფასადი ა-დ ღერძებს შორის	ფურცლები	ას-
					მასშტაბი	1:150