

მრავალფუნქციური შენობის პროექტი


თბილისი. ი. ჭავჭავაძის გამზ. 6

არქიტექტურული პროექტი


ჭრილი 1-1 — 1:100




დეტალი 1

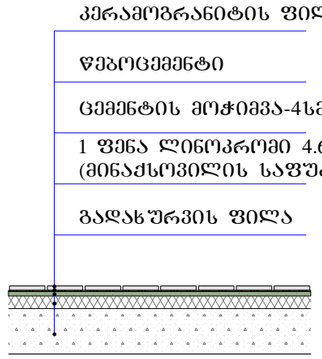

დეტალი 3

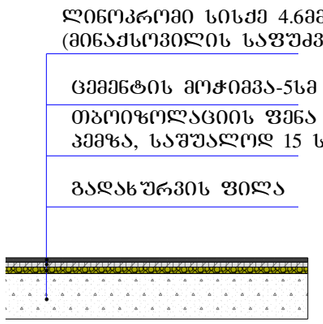

დეტალი 2

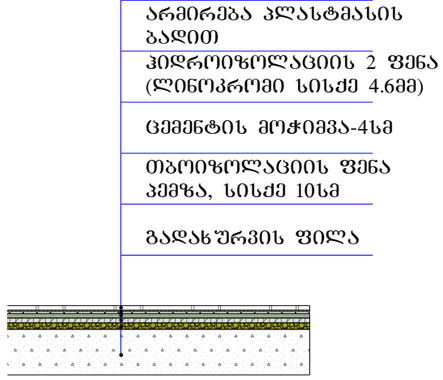


KARKASI	შ.პ.ს. კარკასი		
ობიექტი	მრავალფუნქციური შენობის პროექტი თბილისი. ი. ჭავჭავაძის გამზ. 6		
დირექტორი	გ. მაჭარაშვილი		ჭრილი 1-1
პრ. მთ. არქიტექტორი	ლ. ჩხაიძე		
შეასრულა			ფურც. A.15


2019

ჭრილი 2-2


1:100

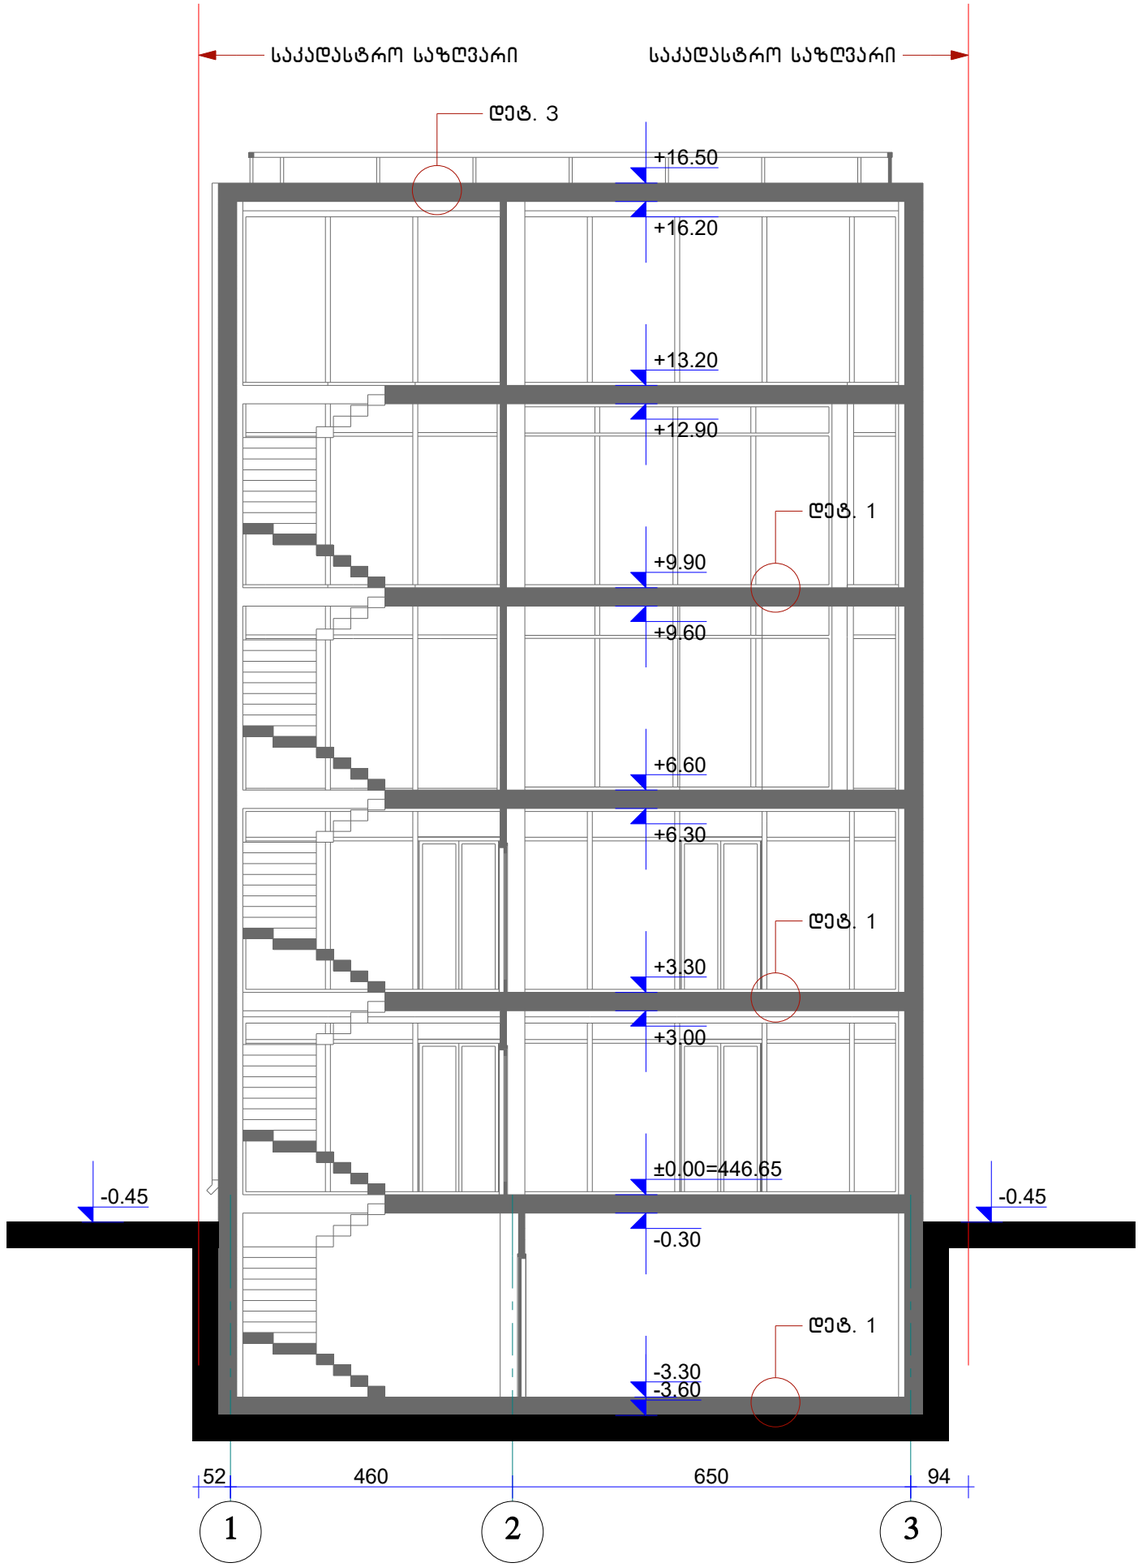


დეტალი 1

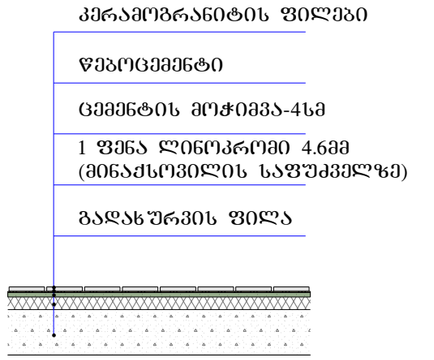

დეტალი 3

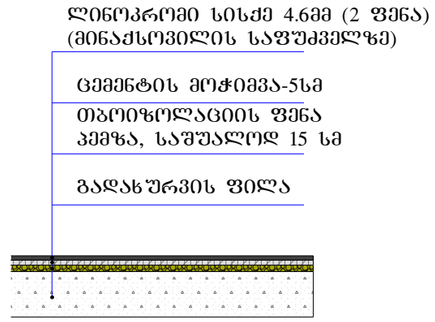


დეტალი 2

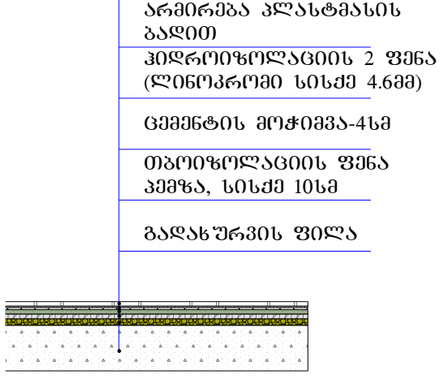


KARKASI	შ.პ.ს. კარკასი		
ობიექტი	მრავალფუნქციური შენობის პროექტი თბილისი. ი. ჭავჭავაძის გამზ. 6		
დირექტორი	გ. მაჭარაშვილი		ჭრილი 2-2
პრ. მთ. არქიტექტორი	ლ. ჩხაიძე		
შესრულა			ფურც. A.16

2019

ჭრილი 1-1

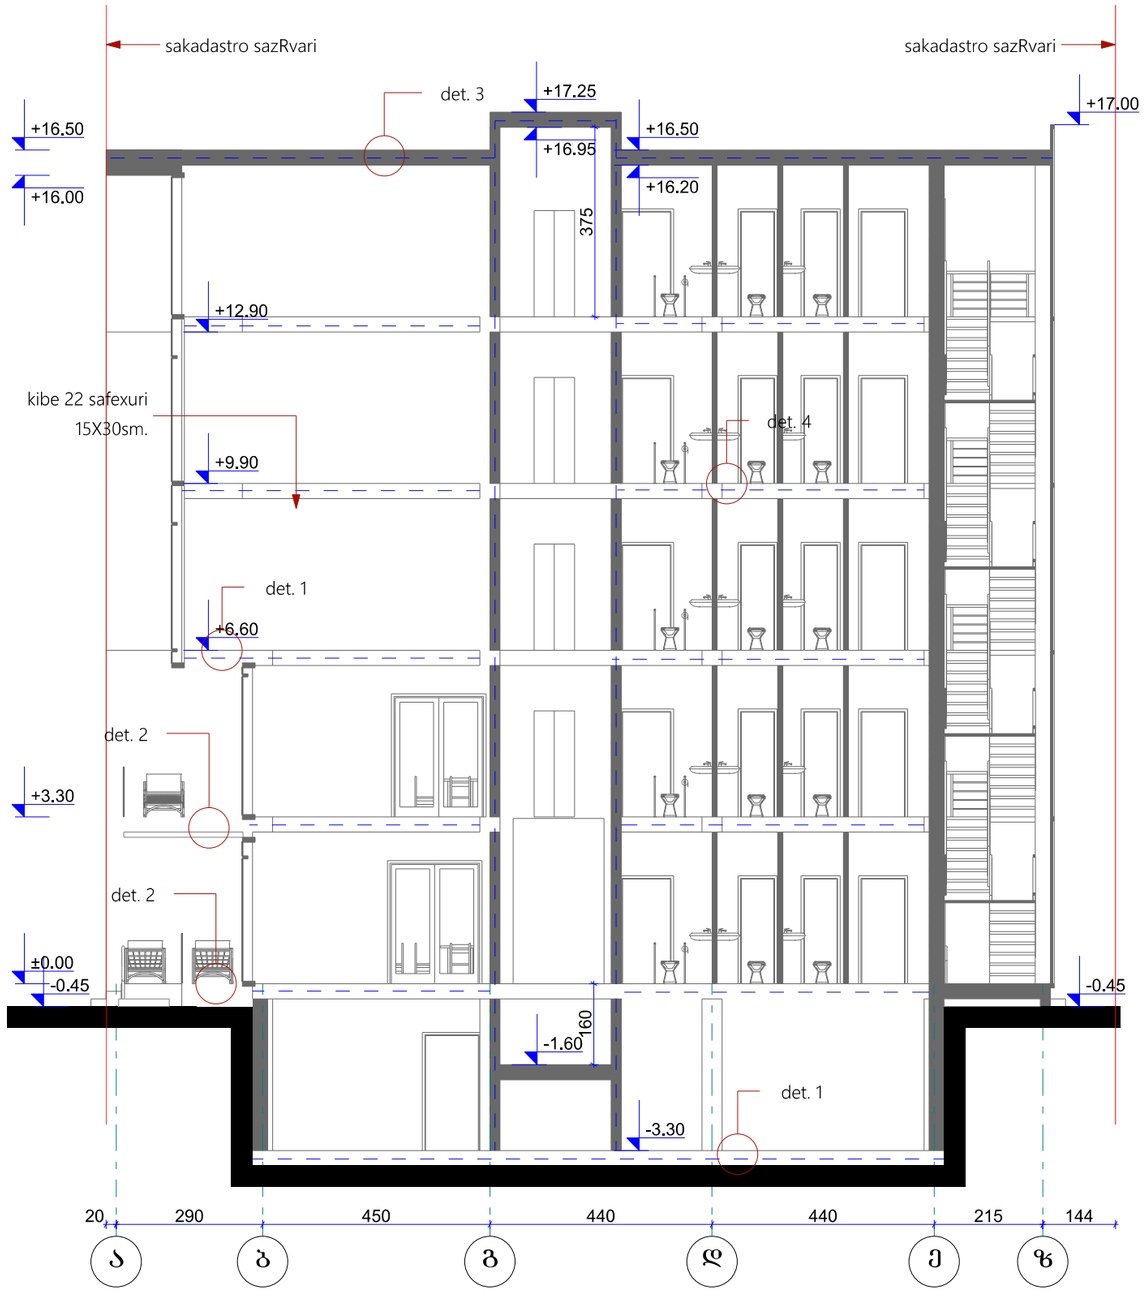

ჭრილი 2-2

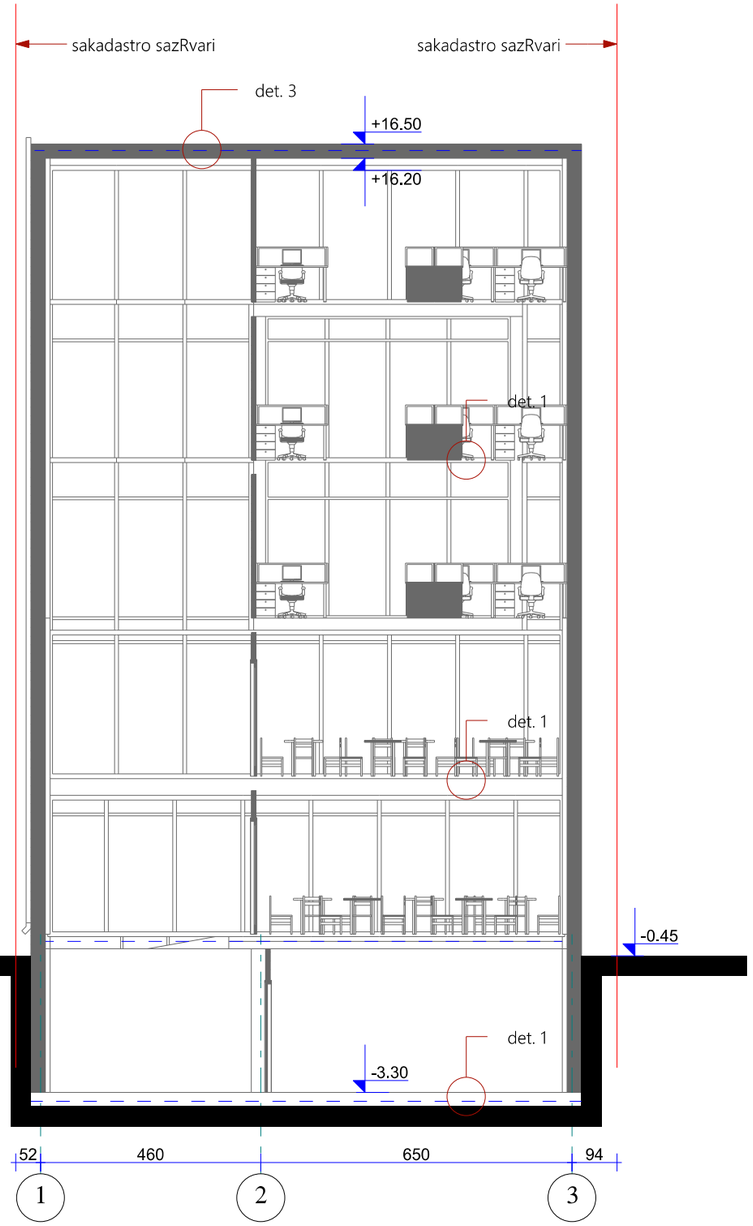

KARKASI			შ.პ.ს. კარკასი	
	ობიექტი	მრავალფუნქციური შენობის პროექტი თბილისი. ი. ჭავჭავაძის გამზ. 6		
დირექტორი	გ. მაჭარაშვილი		დაკავებულობის ჭრილები	
პრ. მთ. არქიტექტორი	ლ. ჩხაიძე			
შეასრულა			ფურც. A.63	2019