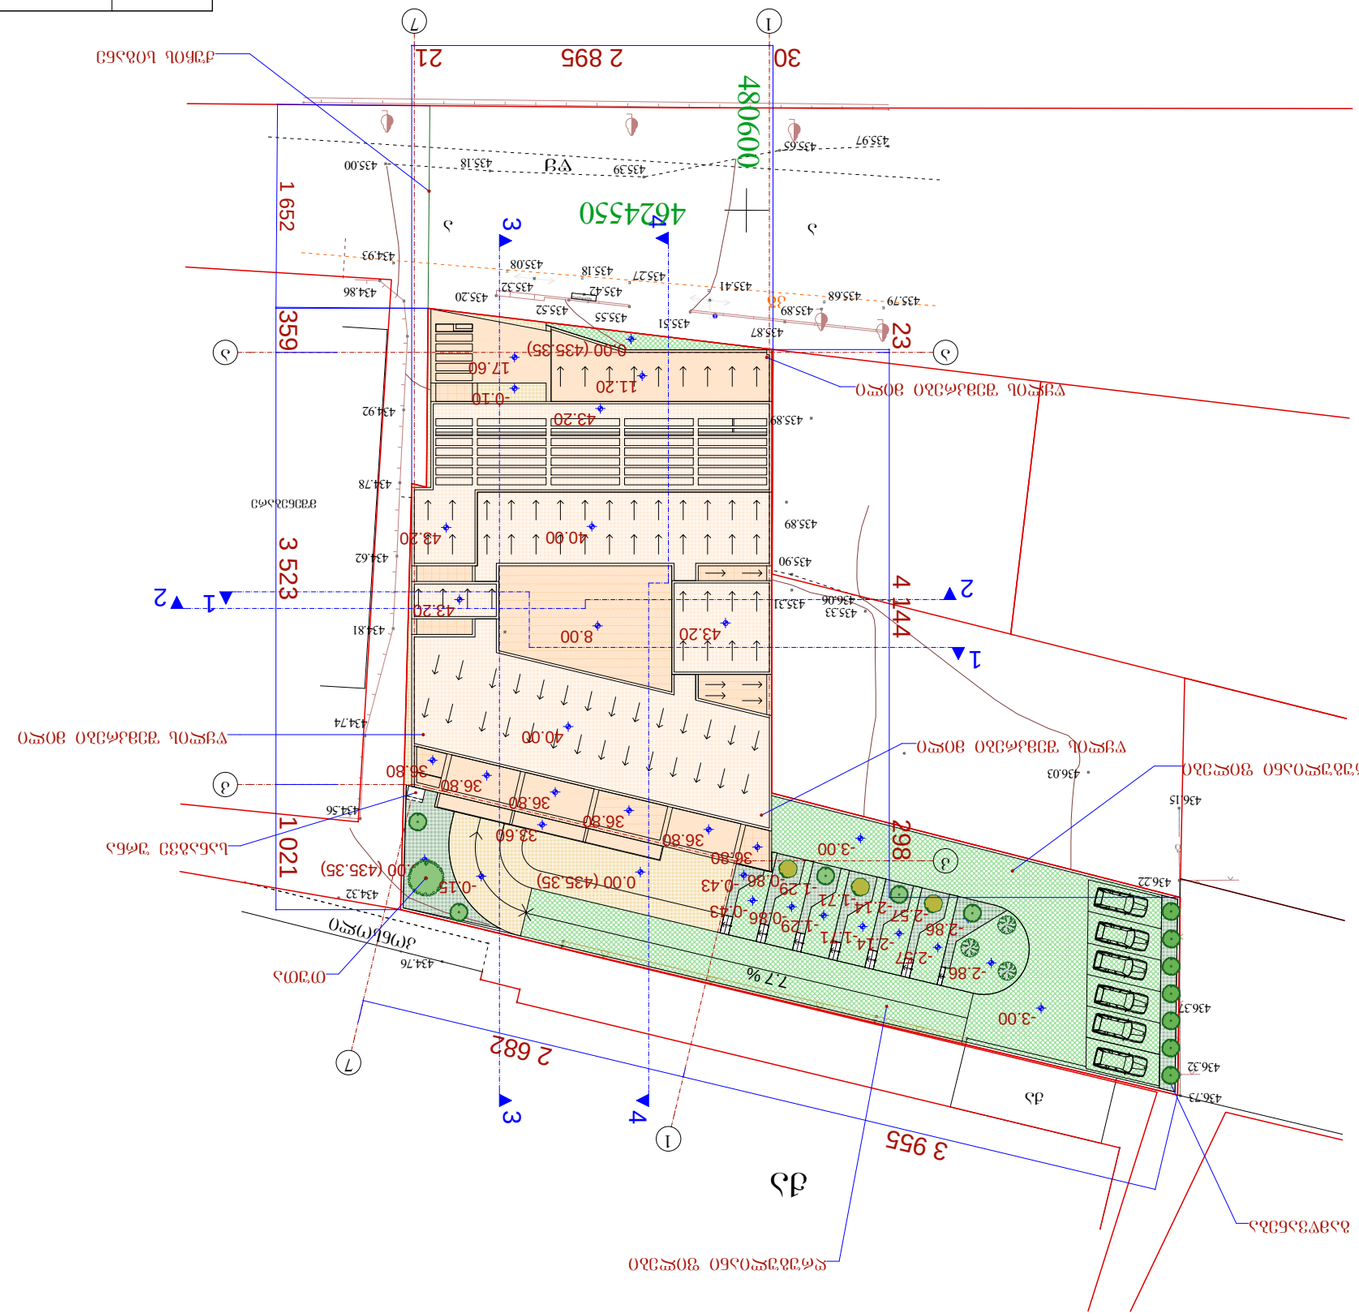


480600
402450
2 895
1 652
359
3 523
1 444
1 021
298
2 682
3 955
23
30
21
1
7
3
4
2
1
0.00 (435.35)
17.60
11.20
43.20
40.00
8.00
36.80
38.60
-0.10
-0.15
-3.00
7.7%

სიმაღლის განმსაზღვრელი სქემა

სიმაღლის განმსაზღვრელი სხივი

+43,40
+41,20
+40,00
+17,60
+43,40
+40,00
+36,80
+33,60
+30,40
+27,20
+24,00
+20,80
+17,60
+14,40
+11,20
+8,00
+4,80
-0,15
0.00 (435.35)

2 065

826 | 826 | 359 | 3 523 | 1 021


1 652

ა ბ

	შ.პ.ს. "ამფიონი"					
დირექტორი		მ.ჩხაიძე	ქ. ობილისი, სოფ.დიღომი, „ჩიღვაირები", ლუარსაბ ანდრონიკაშვილის ქ. №1 ს/კ 01.72.14.055.144			
პრ.ავტორი		ნ.სვანიძე				
შესრულა		მ.აბაიშვილი				
შემოწმა		მ.ჩხაიძე	მ 1:100	სტადია	ფურც.	ფურცლ.
			სიმაღლის განმსაზღვრელი სქემა	პრ.		
				დაკვეთა №		

სიმაღლის განმსაზღვრელი სქემა

სიმაღლის განმსაზღვრელი სხივი

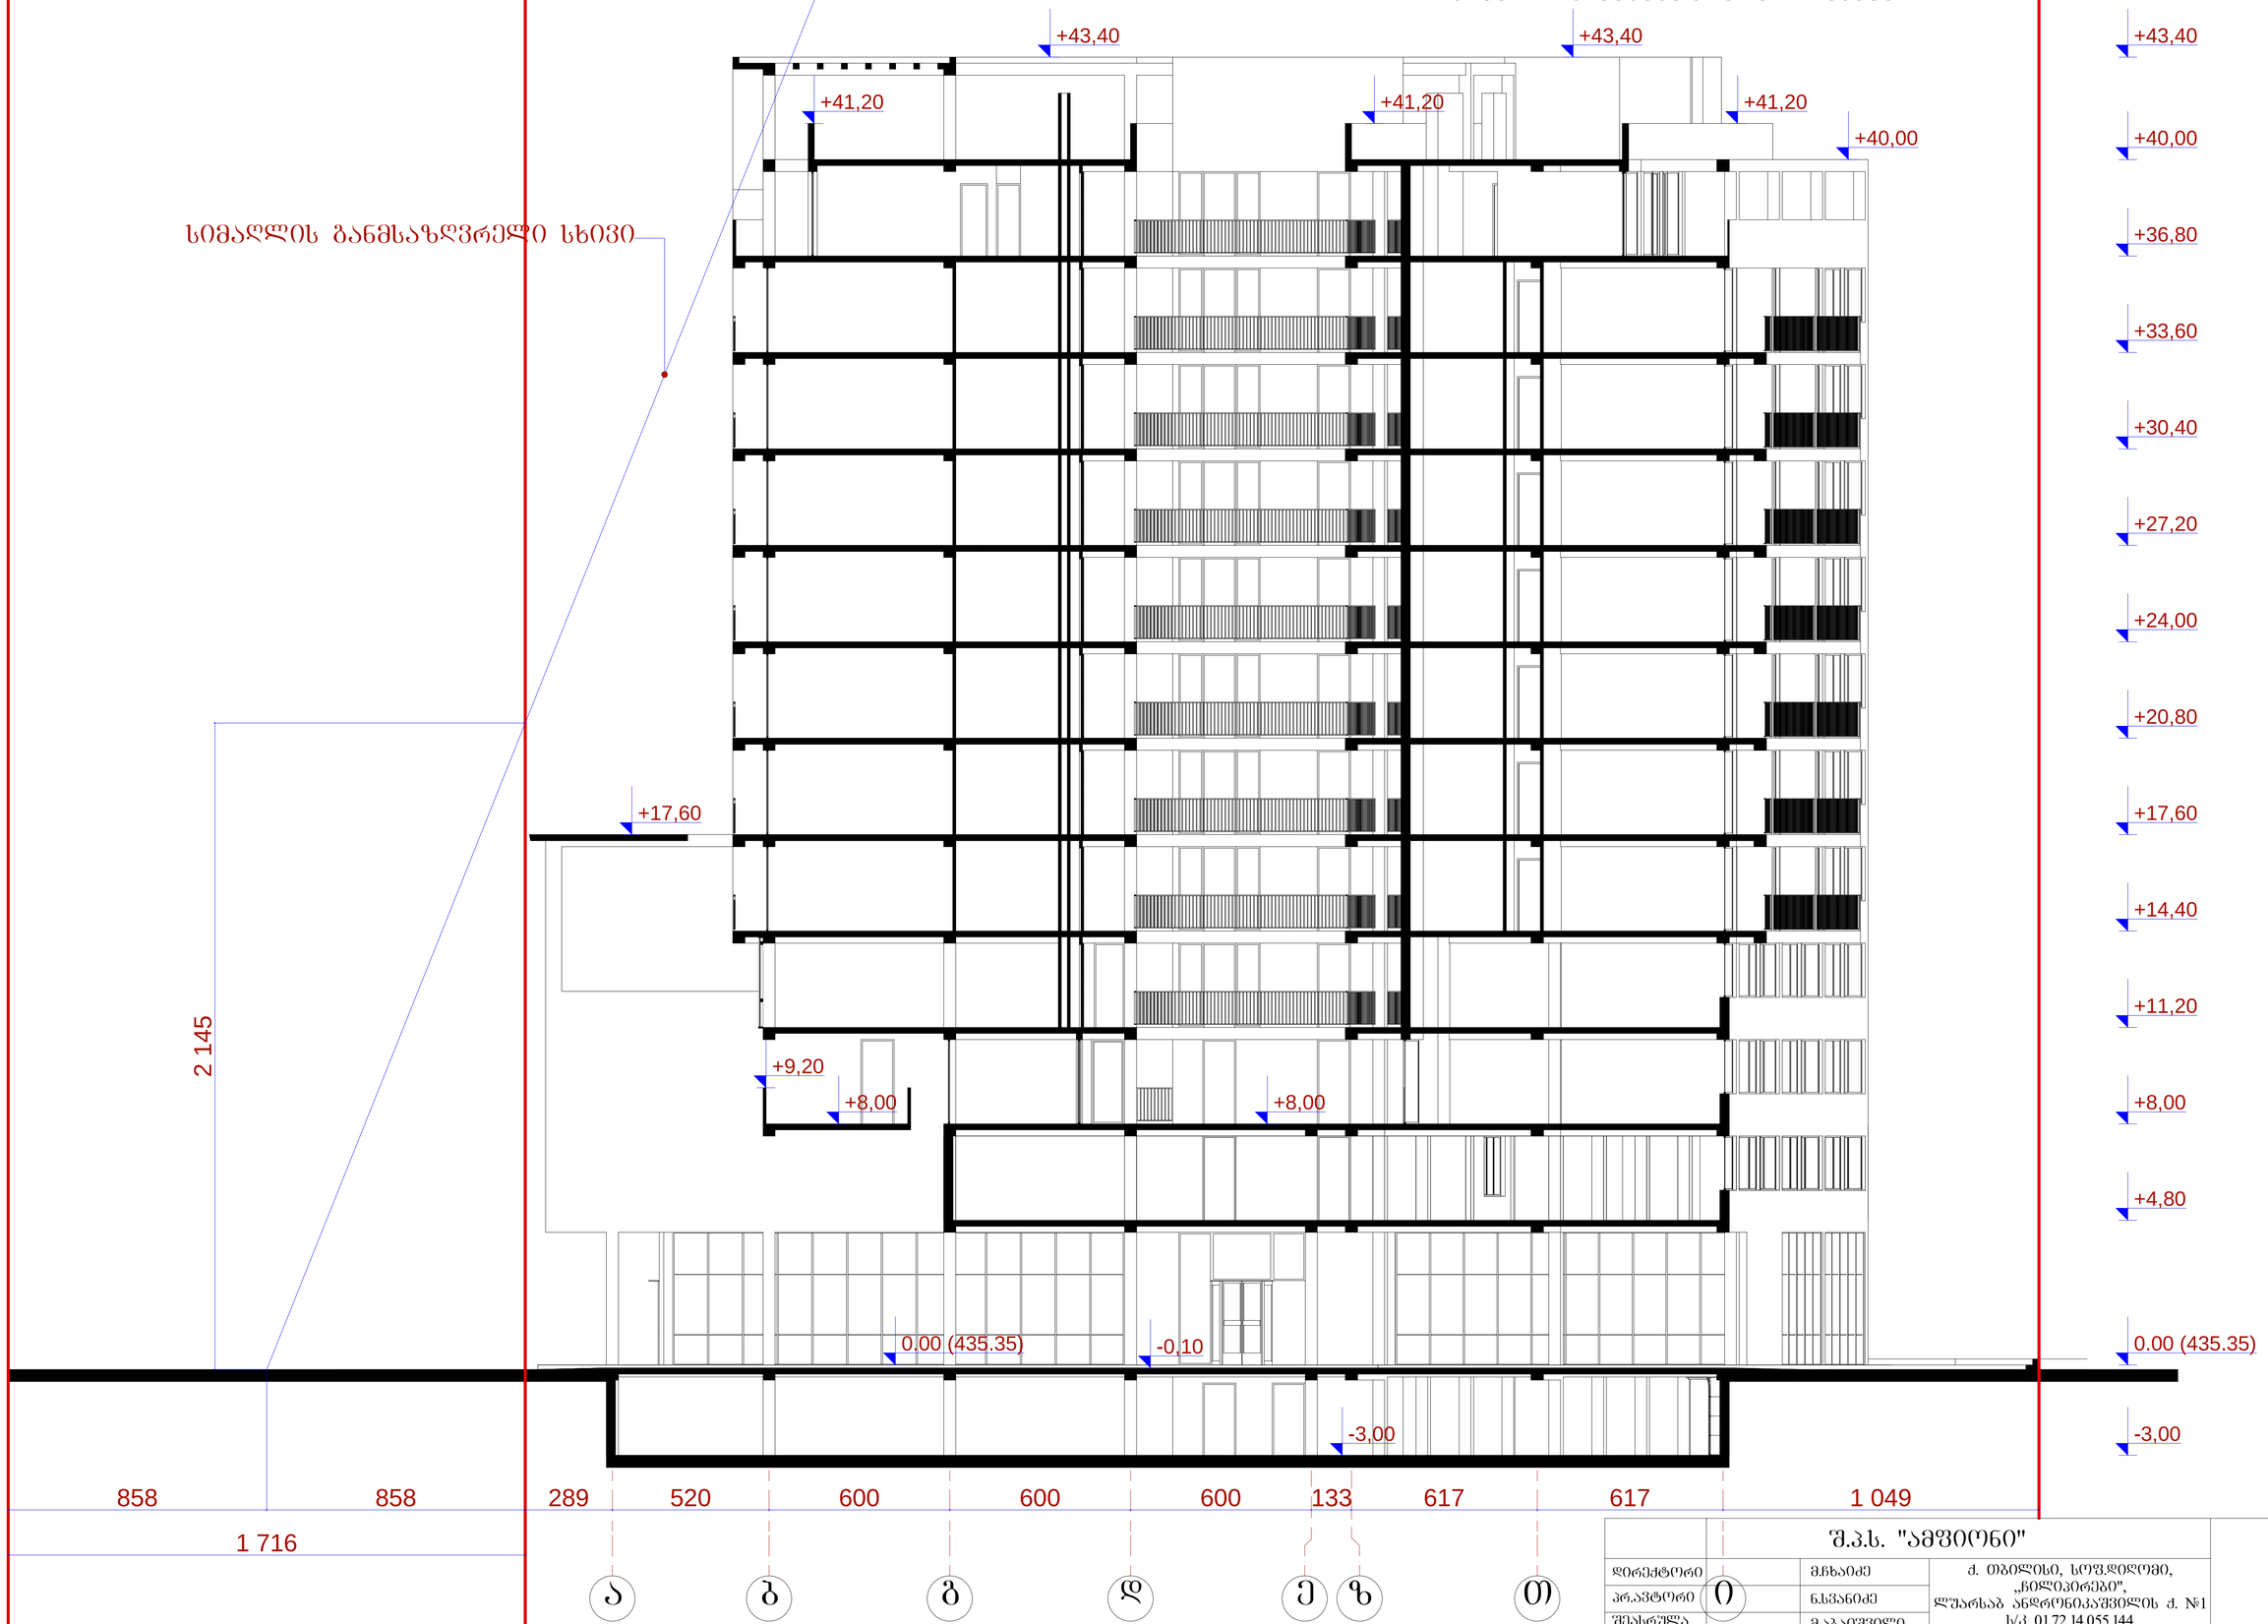

		შ.პ.ს. "ამფიონი"			
დირექტორი		გ.ჩხაიძე	ქ. ობილისი, სოფ.დიღომი, „ჩილეპირები", ლუარსაბ ანდრონიკაშვილის ქ. №1 ს/კ 01.72.14.055.144		
პრ.ავტორი	ი	ნ.სვანიძე			
შესრულა		გ.აბაიშვილი			
შემოწმა		გ.ჩხაიძე	მ 1:100	სტადია	შრომ.	შრომტ.
			სიმაღლის განმსაზღვრელი სქემა	პრ.		
				ფაილის №		