ქ. თბილისი, ვაკე-საბურთალოს რაიონი
ზავზავაძის გამზირი № 64

Line Table						
LINE	LENGTH	BEARING	X-START	Y-START	X-END	Y-END
L1	0.38	S12°33'13"W	4617699.37	479886.26	4617699.00	479886.18
L2	8.96	N76°30'37"W	4617699.00	479886.18	4617701.09	479877.47
L3	18.54	N76°55'40"W	4617701.09	479877.47	4617705.29	479859.41
L4	4.33	N82°49'06"W	4617705.29	479859.41	4617705.83	479855.12
L5	24.56	N77°37'58"W	4617705.83	479855.12	4617711.09	479831.13
L6	0.00	N56°18'36"W	4617711.09	479831.13	4617711.09	479831.13
L7	6.89	N77°42'36"W	4617711.09	479831.13	4617712.56	479824.39
L8	1.39	S12°16'53"W	4617712.56	479824.39	4617711.20	479824.10
L9	0.05	S73°42'21"E	4617711.20	479824.10	4617711.19	479824.14
L10	4.67	S16°22'48"W	4617711.19	479824.14	4617706.71	479822.83
L11	0.07	S73°29'55"E	4617706.71	479822.83	4617706.69	479822.89
L12	0.13	S18°14'04"W	4617706.69	479822.89	4617706.57	479822.85
L13	3.85	S18°14'17"W	4617706.57	479822.85	4617702.92	479821.65
L14	4.30	S16°42'27"W	4617702.92	479821.65	4617698.80	479820.41
L15	0.18	S16°44'55"W	4617698.80	479820.41	4617698.63	479820.36
L16	3.42	S16°17'21"W	4617698.63	479820.36	4617695.35	479819.40
L17	11.06	S17°04'07"W	4617695.35	479819.40	4617684.77	479816.16
L18	6.53	S75°28'49"E	4617684.77	479816.16	4617683.14	479822.48
L19	5.69	N16°51'56"E	4617683.14	479822.48	4617688.58	479824.12
L20	16.78	S77°11'23"E	4617688.58	479824.12	4617684.86	479840.48
L21	5.10	S10°31'58"W	4617684.86	479840.48	4617679.84	479839.55
L22	33.34	S79°27'55"E	4617679.84	479839.55	4617673.75	479872.33
L23	32.57	S79°39'31"E	4617673.75	479872.33	4617667.90	479904.36
L24	0.46	S08°28'54"W	4617667.90	479904.36	4617667.45	479904.30
L25	4.16	S75°27'01"E	4617667.45	479904.30	4617666.40	479908.33
L26	3.25	S79°29'19"E	4617666.40	479908.33	4617665.81	479911.52
L27	5.30	S87°26'48"E	4617665.81	479911.52	4617665.58	479916.82
L28	3.78	N85°26'31"E	4617665.58	479916.82	4617665.88	479920.59
L29	3.27	N12°05'01"E	4617665.88	479920.59	4617669.07	479921.27
L30	4.60	N12°40'19"E	4617669.07	479921.27	4617673.56	479922.28
L31	0.67	S77°19'08"E	4617673.56	479922.28	4617673.41	479922.93
L32	10.58	N11°54'24"E	4617673.41	479922.93	4617683.77	479925.12
L33	5.89	N17°43'55"E	4617683.77	479925.12	4617689.38	479926.91
L34	41.86	N76°11'12"W	4617689.38	479926.91	4617699.37	479886.26

1090
8480027.16
4617705.07

პირობითი აღნიშვნები


ნაგები | ბა | ონკანი
შეთხელებული ხე | ღობე | რკინის ბოძი
განათება | ბუჩქი

დირექტორი	ბ. [illegible]
მთავარი სპეციალისტი	ე. [illegible]
შესრულებულია	ქვე. ბერულავიანი
1:500	26.11.2012

marchenko ტოპოგეოდეზიური და საინჟინრო საკითხების სააგენტო
ა(ა)იპ „საქართველოს ტოპოგრაფიული ინსტიტუტის საინჟინრო ცენტრი №7
Email: ajpc.inc@gpc.ge tel: +995 32 204 209 mob: 599 489 539

ბარდობის ძველი ნიშნული
ბარდობის ზემო ნიშნული
ღობის (ცოცხლიო) ხაზგასმა

1:500
26.11.2012

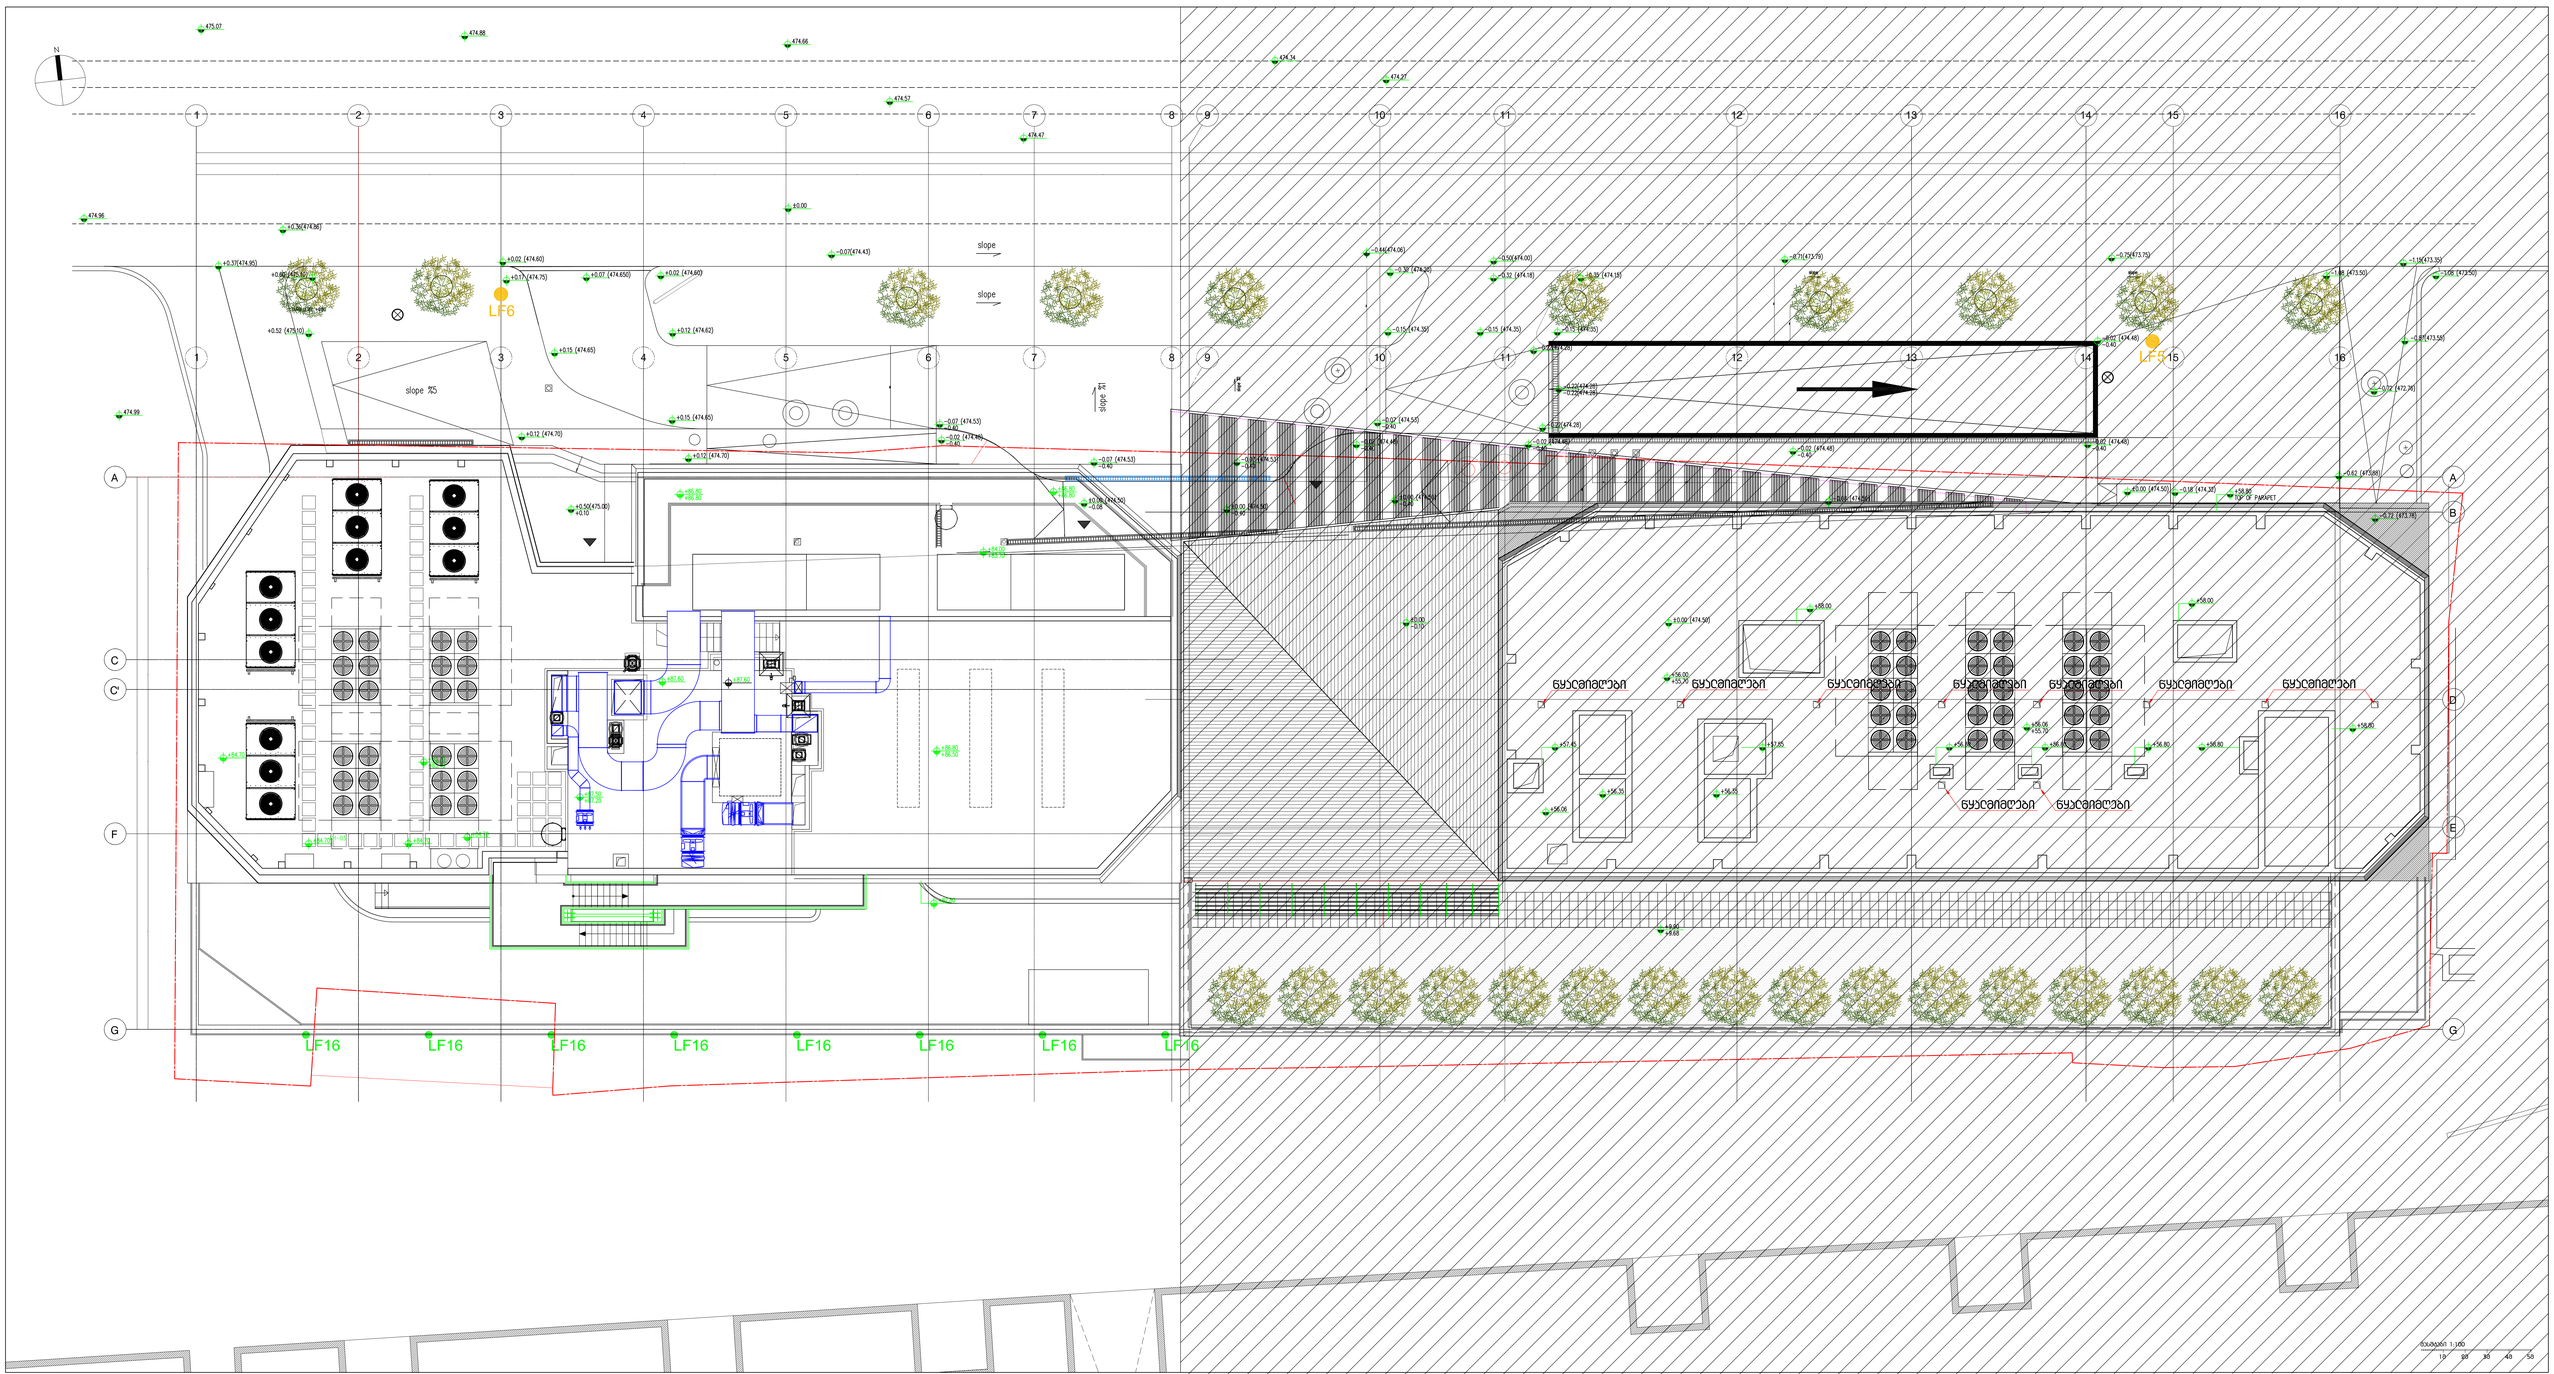

DEPHANI
ARCHITECTURE & DESIGN

ბენეფიციარი

წინამდებარე დოკუმენტის ნებისმიერი
"DEPHANI" - ს საკუთრებაა.
მისი ნებისმიერი დუბლირება
(მთლიანად ან ნაწილობრივ) მკაცრად აკრძალულია, პრობლემა ან
ბენეფიციარს ეხება.
"DEPHANI" - ს წინასწარი წერილობითი ნებართვის
გარეშე გამოსაყენებლად მიწოდებული ინფორმაციის
ნებისმიერი ნაწილის გამოყენება, მისი გადაწერა
ან მესამე პირებთან გაზიარება სასჯელს ექვემდებარება.
ზემოთ ჩამოთვლილი ნებისმიერი ქმედება
სრული პასუხისმგებლობის მიცემას გამოიწვევს.

ნებისმიერი ნახაზები უნდა იქნას გამოყენებული მხოლოდ
ნებართვის მიღების შემდეგ.

Redix

ლეგენდა / სიმბოლოები

- სრნაგარემოები წერტილი
- ნორმალიზების წერტილი

UP ..... მიმდინარეობა ზევით
DN ..... მიმდინარეობა ქვევით

შენიშვნა მთლიანობაში

ანოტაციის მთლიანობაში

1. ზოლიანი წითელფერადებით და ციფრებით წარმოდგენილი საზომებია მოცემული
2. ტერიტორიაზე ხანძარსაწინააღმდეგო ღონისძიებათა გეგმა
3. ზოლიანი მოცემულია მიმდინარეობის მიმართულება და შენიშვნა წერილობით მოცემულია
4. წნელისები გამოსაყენებლად ნებადართულია სამშენებლო ნორმებით და წესებით. პოზიციის წინაშე მეპასუხისმგებლე პირი / მეპასუხისმგებლე პირები, შენის წინაშე პასუხისგებლები სამშენებლო ტერიტორიაზე მყოფი ადამიანების, მოწყობილობების და მასალების / მოწყობილობების დაცვაზე, სამშენებლო ტერიტორიაზე მუშაობისას. პოზიციონირება მუსაობისას ნაკარნახევია ხანძარსაწინააღმდეგო ნორმებით და წესებით მასალისთვის
5. მიწისქვა მეშვიდეობასთან / პროექტირებაა / სამშენებლოა / პოზიციონირების განსაზღვრისთვის იხ. ფურცელი RCH_G-100
6. ეკლები / ბრტყლი ანკერისთვის იხ.ფურცელი RCH_A-1500
7. ეკლების სპეციფიკაციისთვის იხ.ფურცელი RCH_A-2100
