


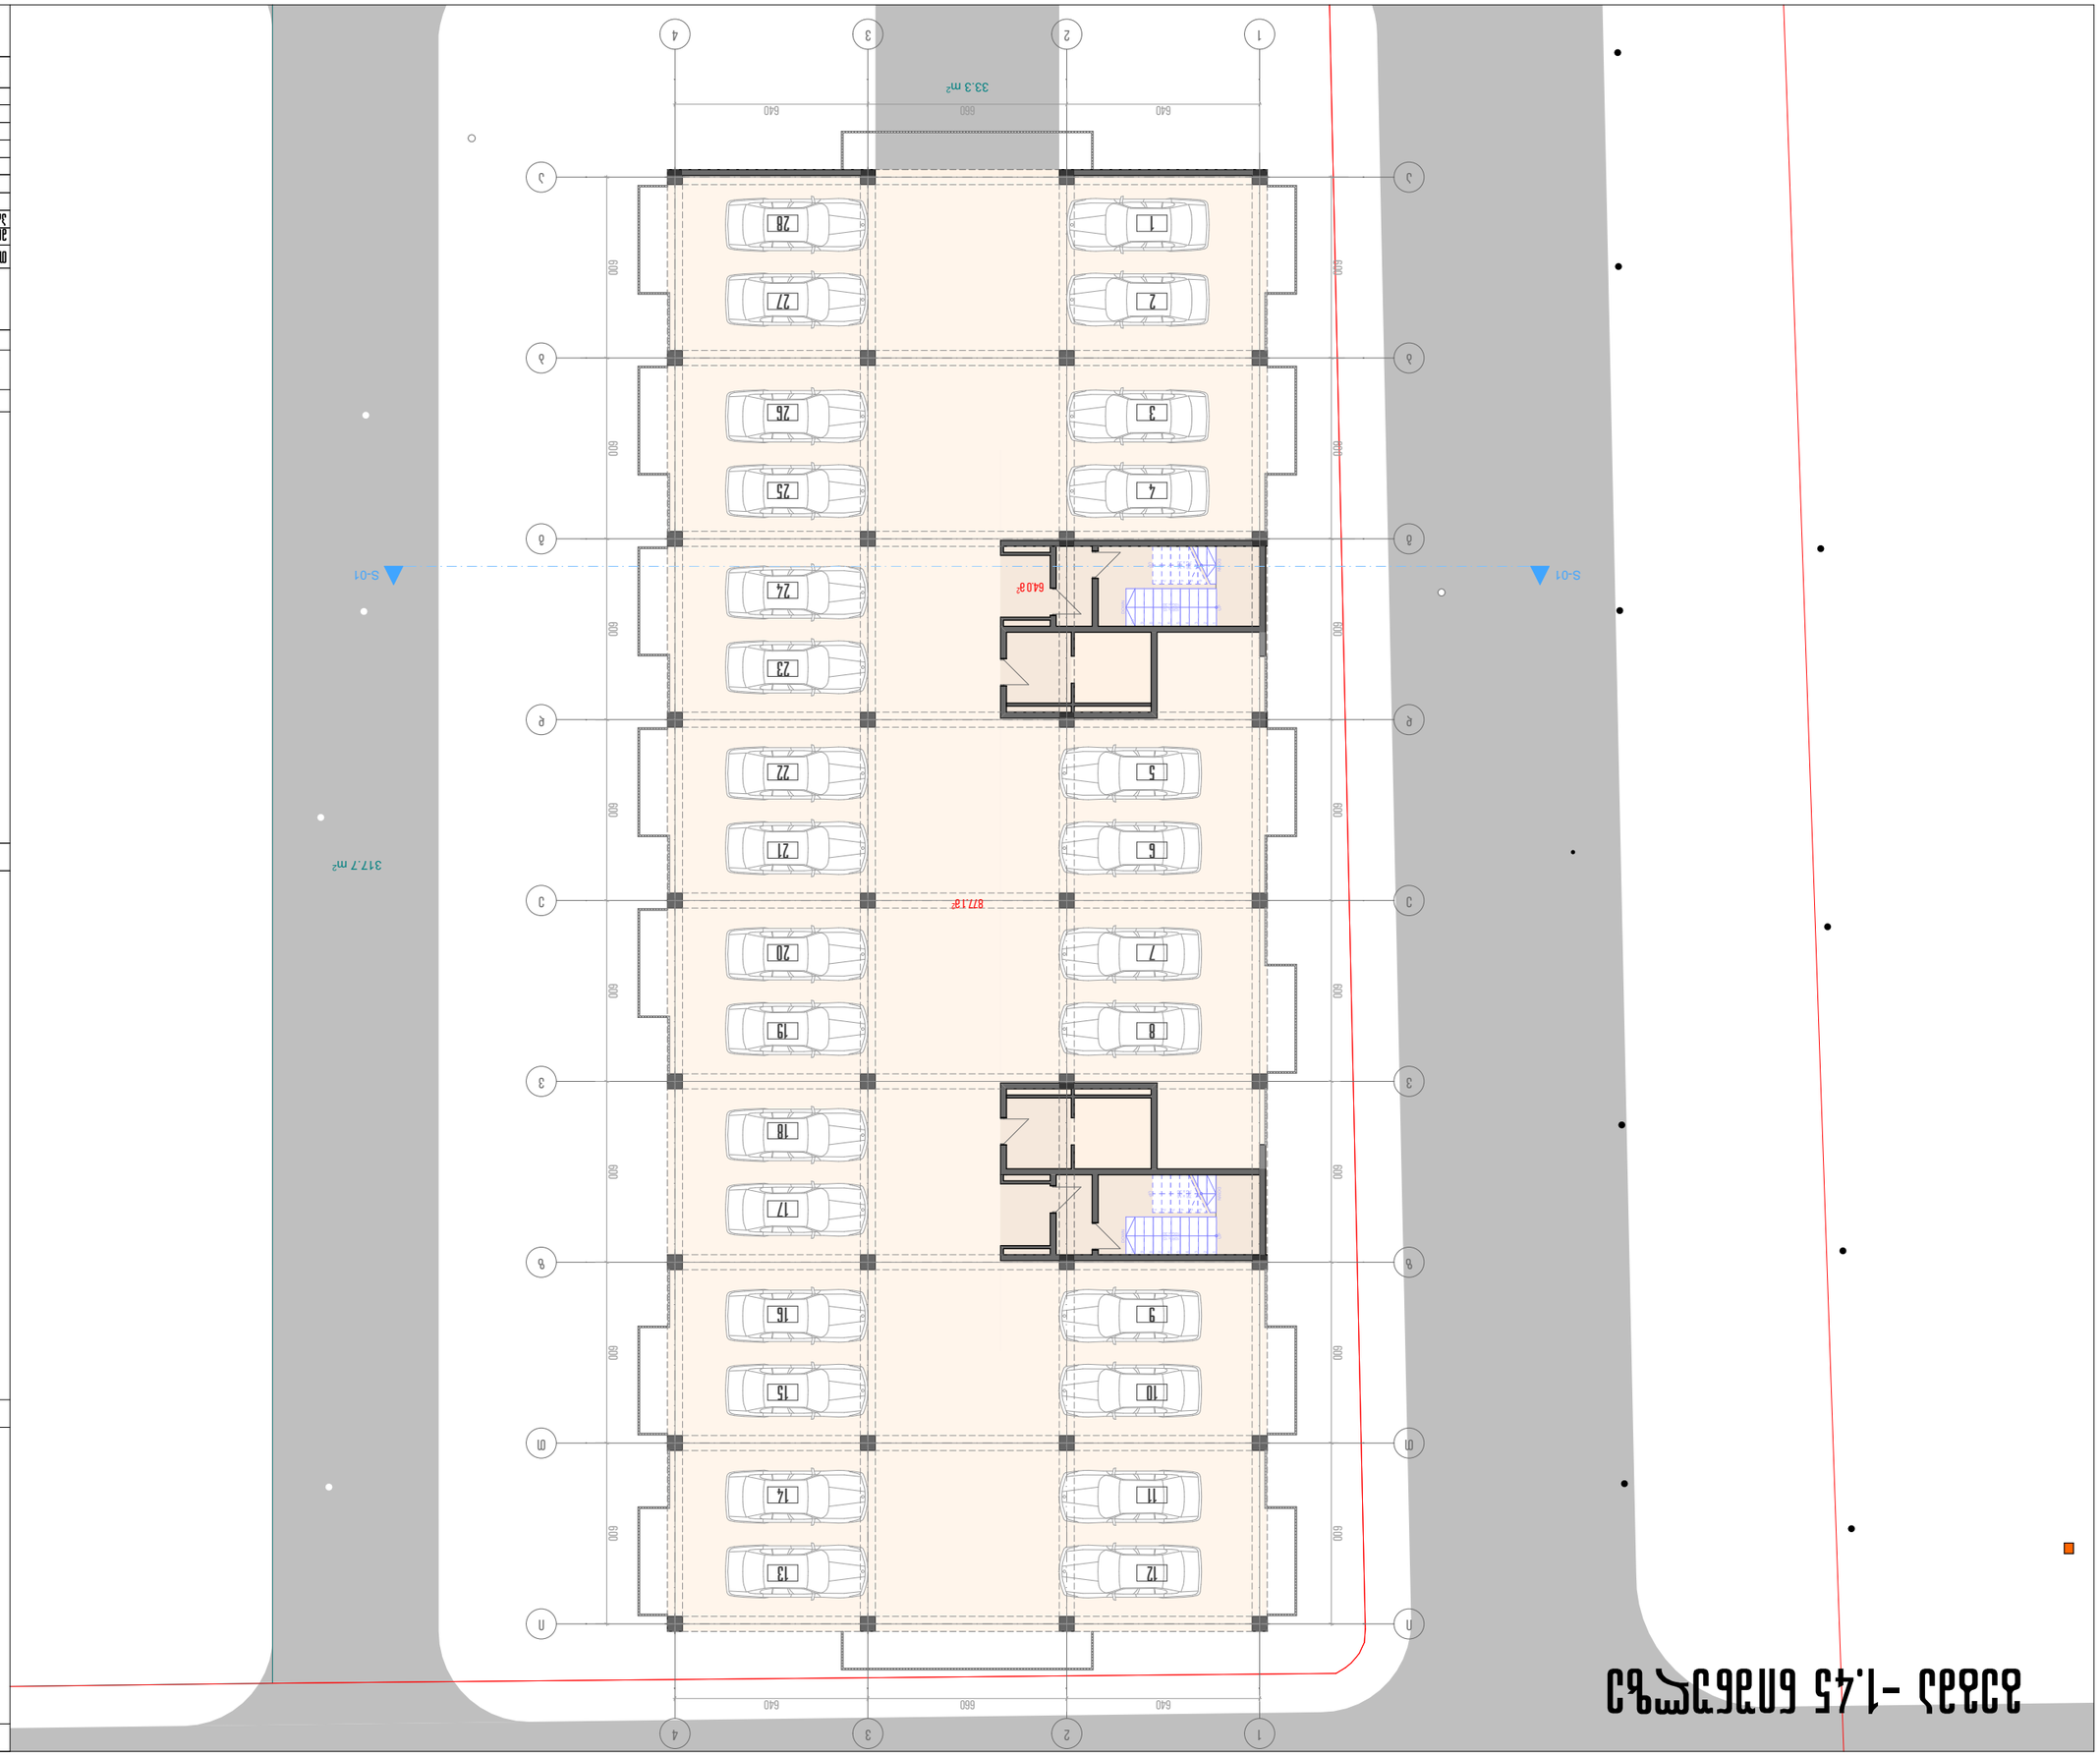


გეგმა 1.35 ნიშნულზე

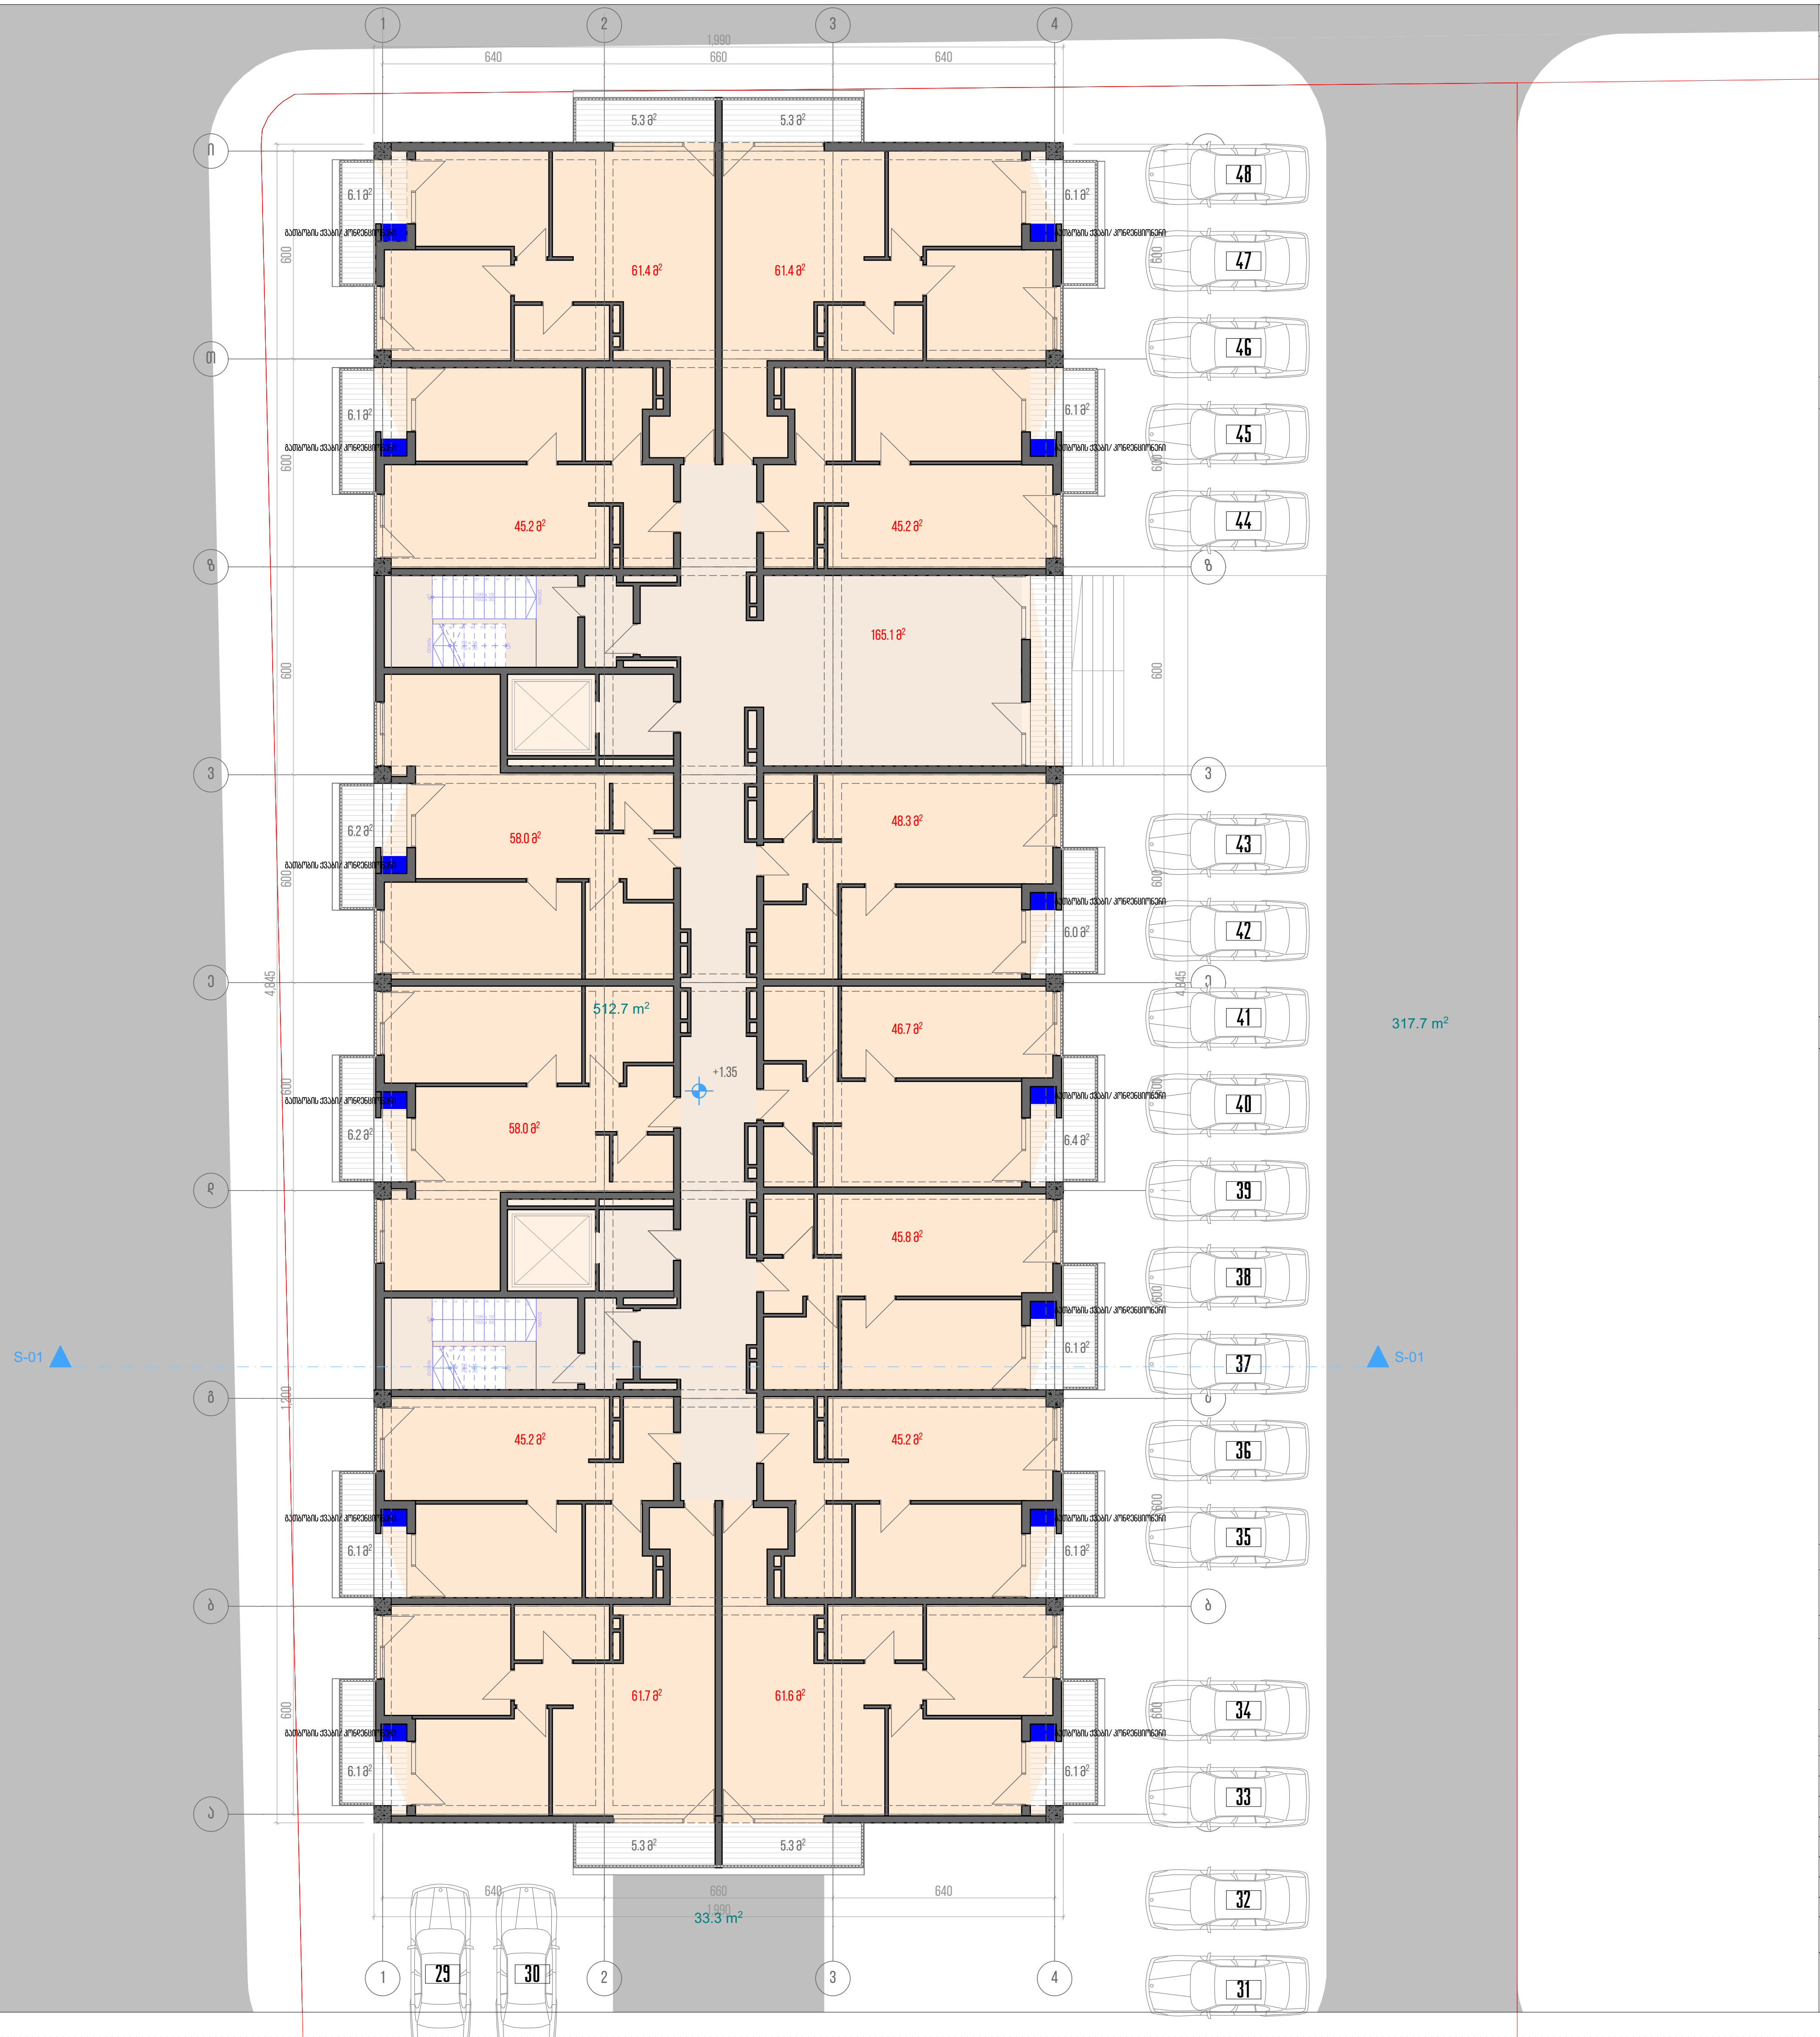

ფორმატი - A3	თბილისი 2019

პირობითი აღნიშვნები

ნაკვეთის წითელი ხაზი

კ2 კოეფიციენტის საანგარიშო ფართობი 947.1 მ²

საცხოვრებელი ფართი 682.4

საზაფხულო ფართი 110.1 მ²

სადარბაზო 165.1 მ²

შენიშვნა

დამკვეთი


„ახალი თბილისი„

პროექტის დასახელება


თანამდებობა	გვარი	ხელმოწერა	თარიღი
მთ.არქიტექტორი	ნ. კილასონია		
პრ.ავტორი	ნ. კილასონია		
	ო.გოგავა		

გეგმა 1.35 ნიშნულზე		მასშტაბი 1:200
სტადია პროექტი	ფურცელი	სულ ფურცელი


ცოკოლის გეგმა 4.50 ნიშნული

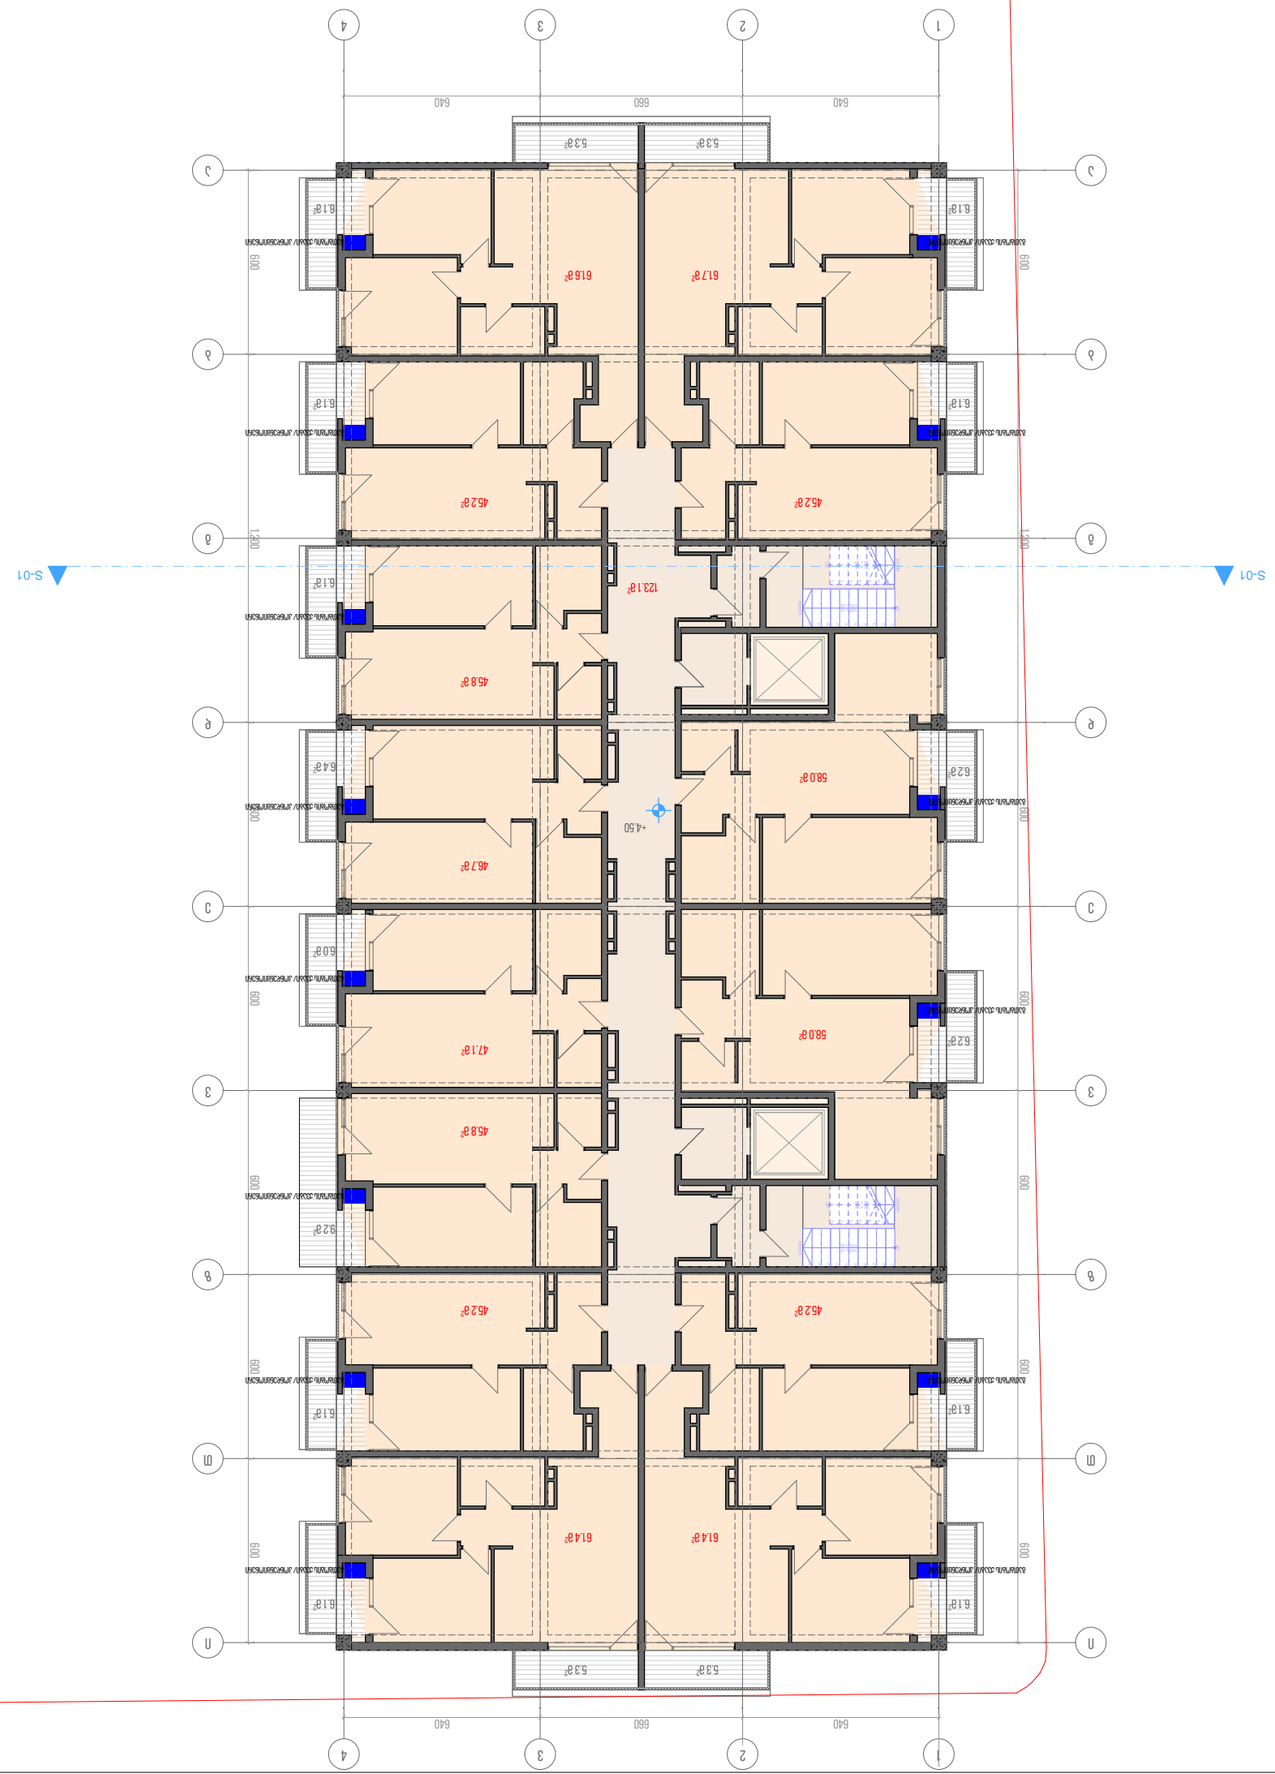
1
2
3
4
A
B
C
D
S-01
S-01
123.1?
45.2?
45.2?
45.8?
58.0?
46.7?
61.4?
61.4?
58.0?
47.1?
45.8?
45.2?
45.2?
45.8?
61.7?
61.8?
5.3?
5.3?
6.1?
6.2?
6.4?
6.0?
6.1?
6.1?
6.1?
6.1?
6.1?
6.1?
6.1?
6.1?
6.1?
6.2

ცხრასართულიანი 7.65 საცხოვრებლო კორპუსი

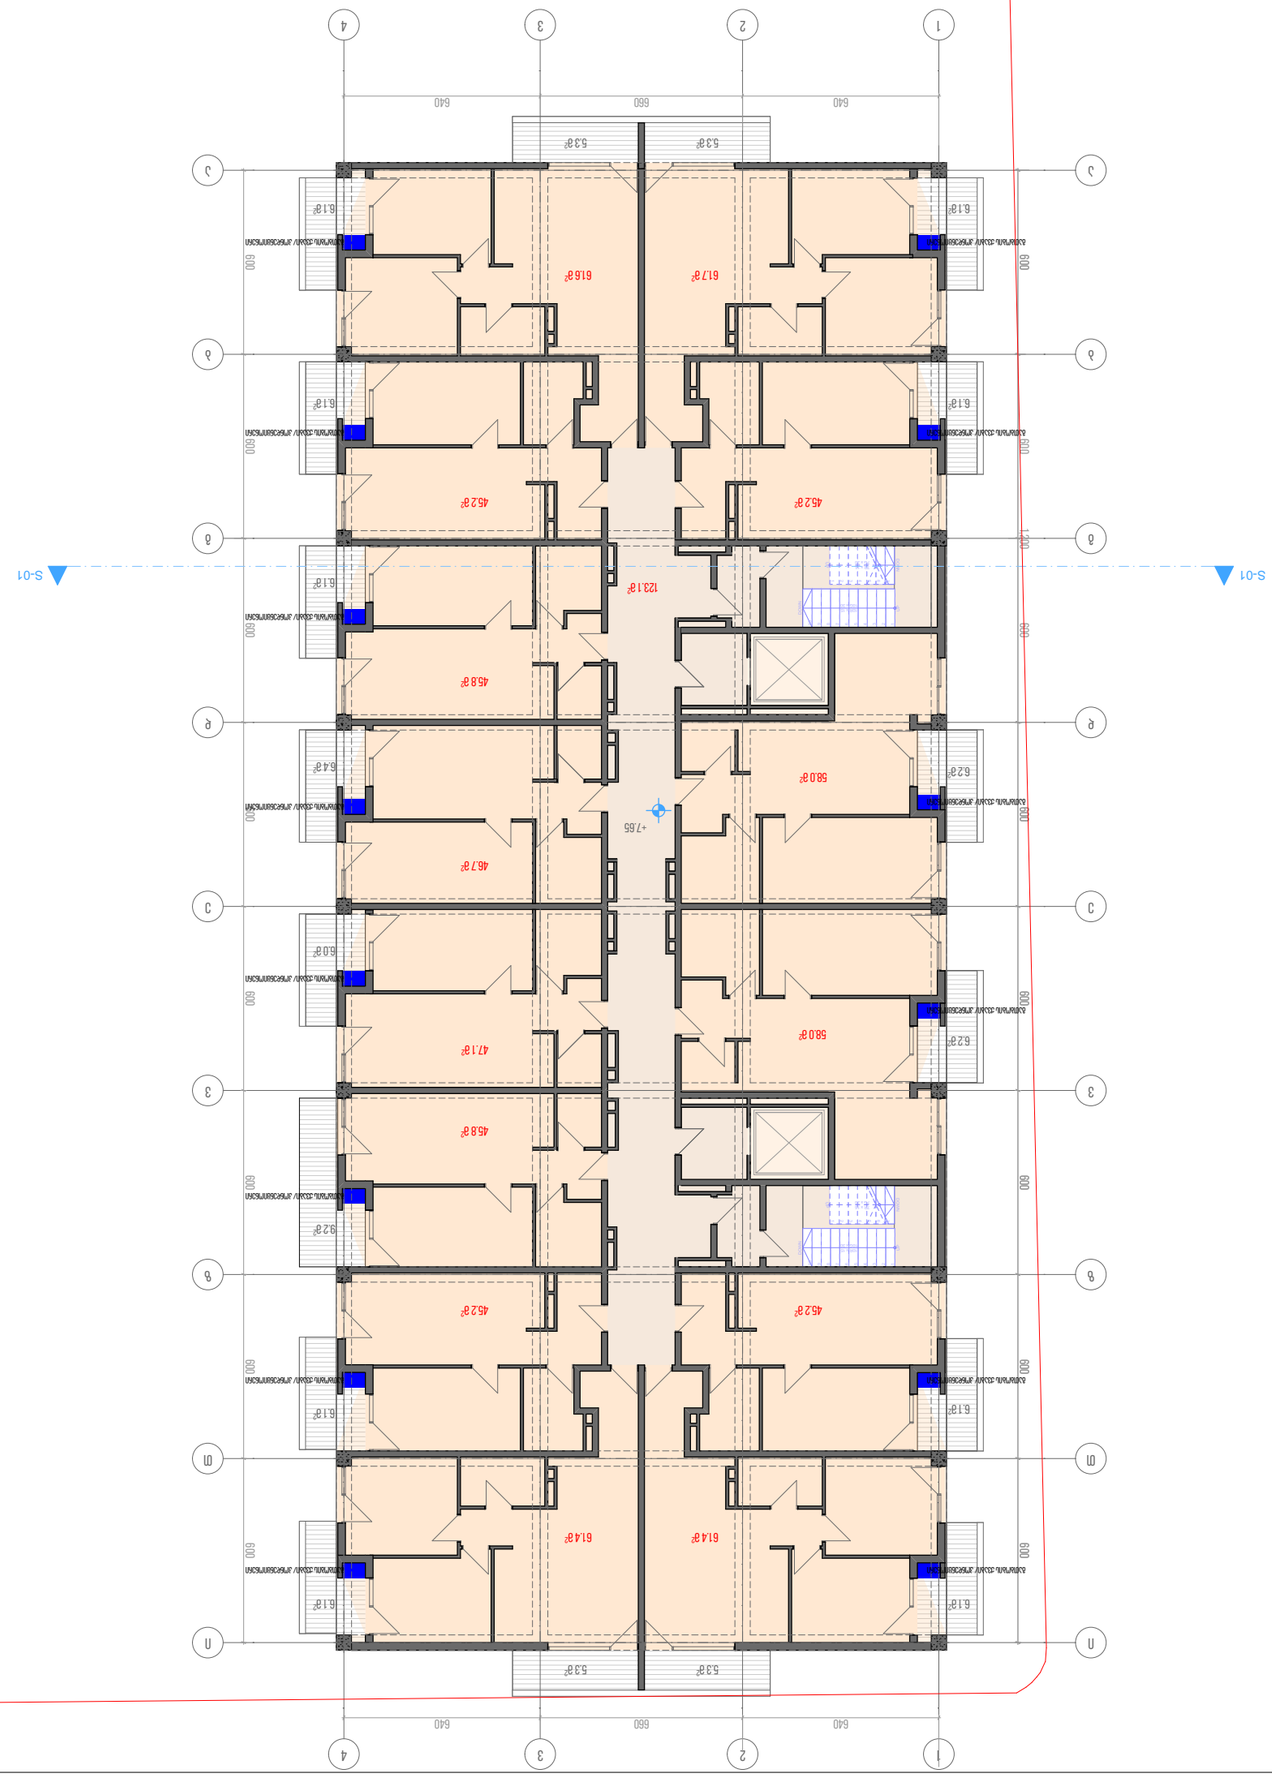
1
2
3
4
S-01
S-01
640
660
640
600
600
600

გეგმა 10.80 ნიშნულზე

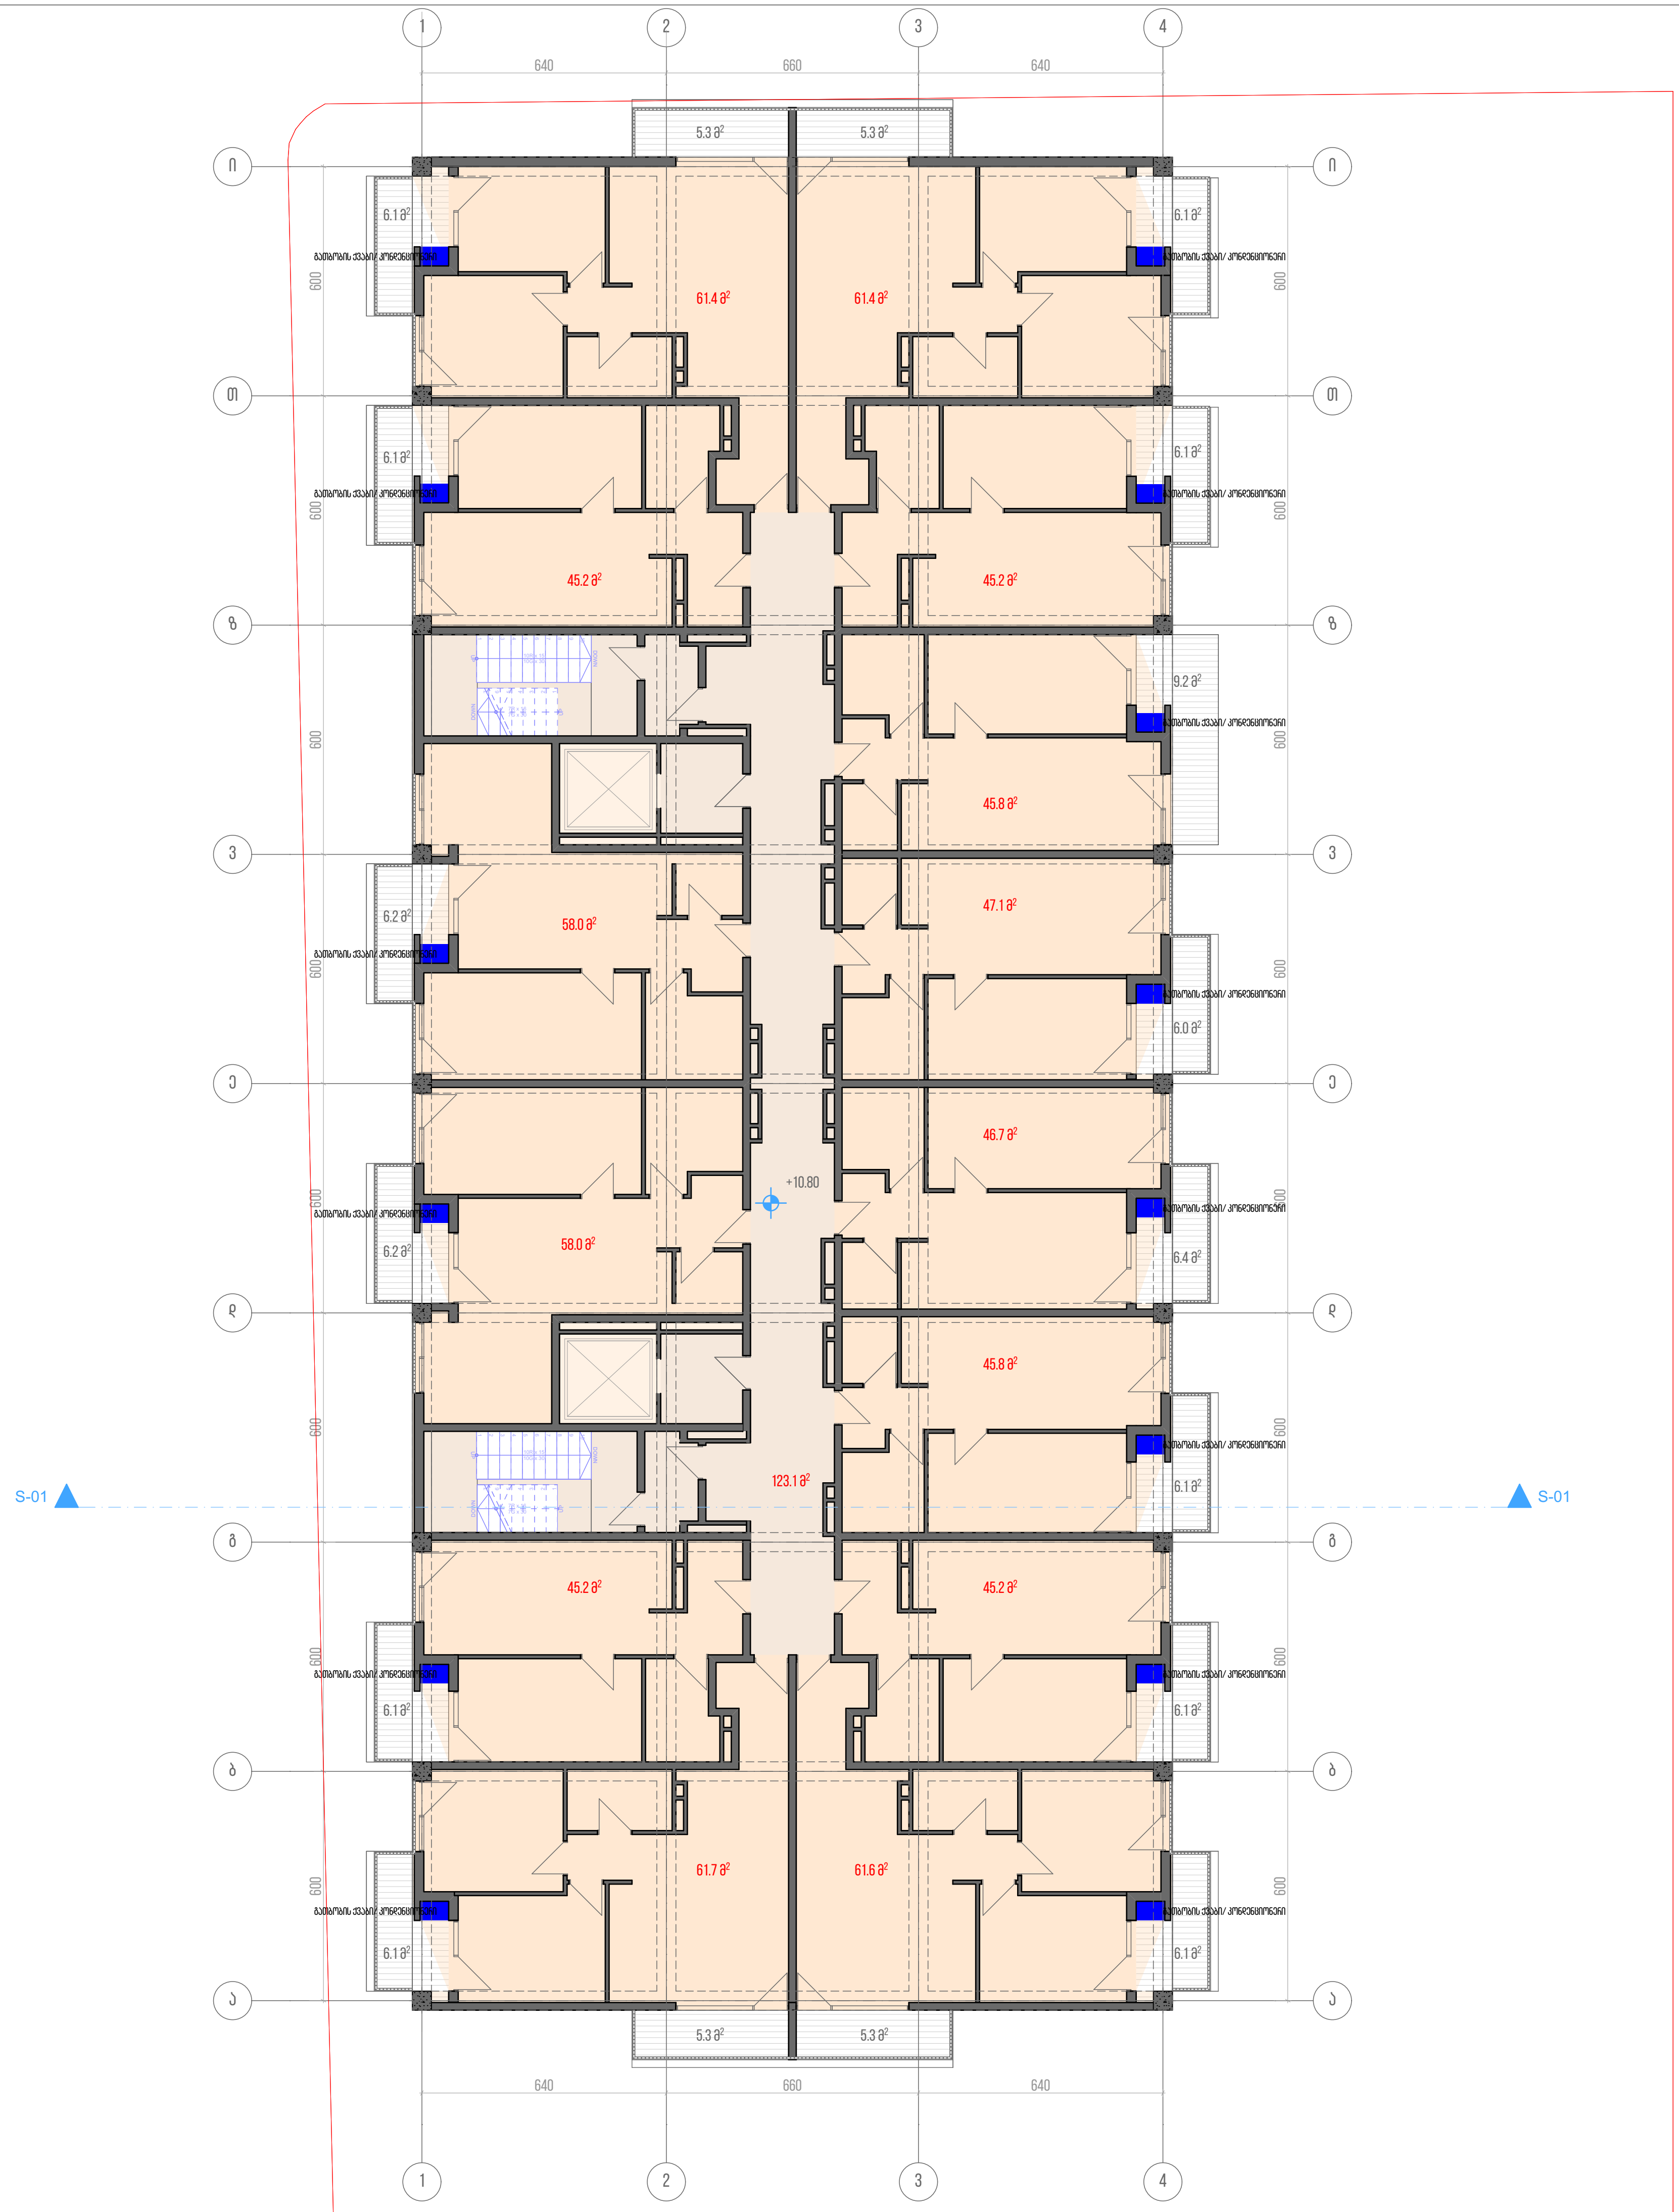

ფორმატი - A3	თბილისი 2019

პ ი რ ო ბ ი თ ი   ა ღ ნ ი შ ვ ნ ე ბ ი

ნაკვეთის წითელი ხაზი

კ2 კოეფიციენტის საანგარიშო ფართობი 948.5 მ²

საცხოვრებელი ფართი 728.2 მ²
საზაფხულო ფართი 110.1 მ²
სადარბაზო 123.1 მ²

შ ე ნ ი შ ვ ნ ა

დამკვეთი


,,ახალი თბილისი,,

პროექტის დასახელება

თანამდებობა	გვარი	ხელმოწერა	თარიღი
მთ.არქიტექტორი	ნ. კილასონია		
პრ.ავტორი	ნ. კილასონია		
	ო.გობავა		

გეგმა 10.80 ნიშნულზე		მასშტაბი 1:200
სტადია პროექტი	ფურცელი	სულ ფურცელი


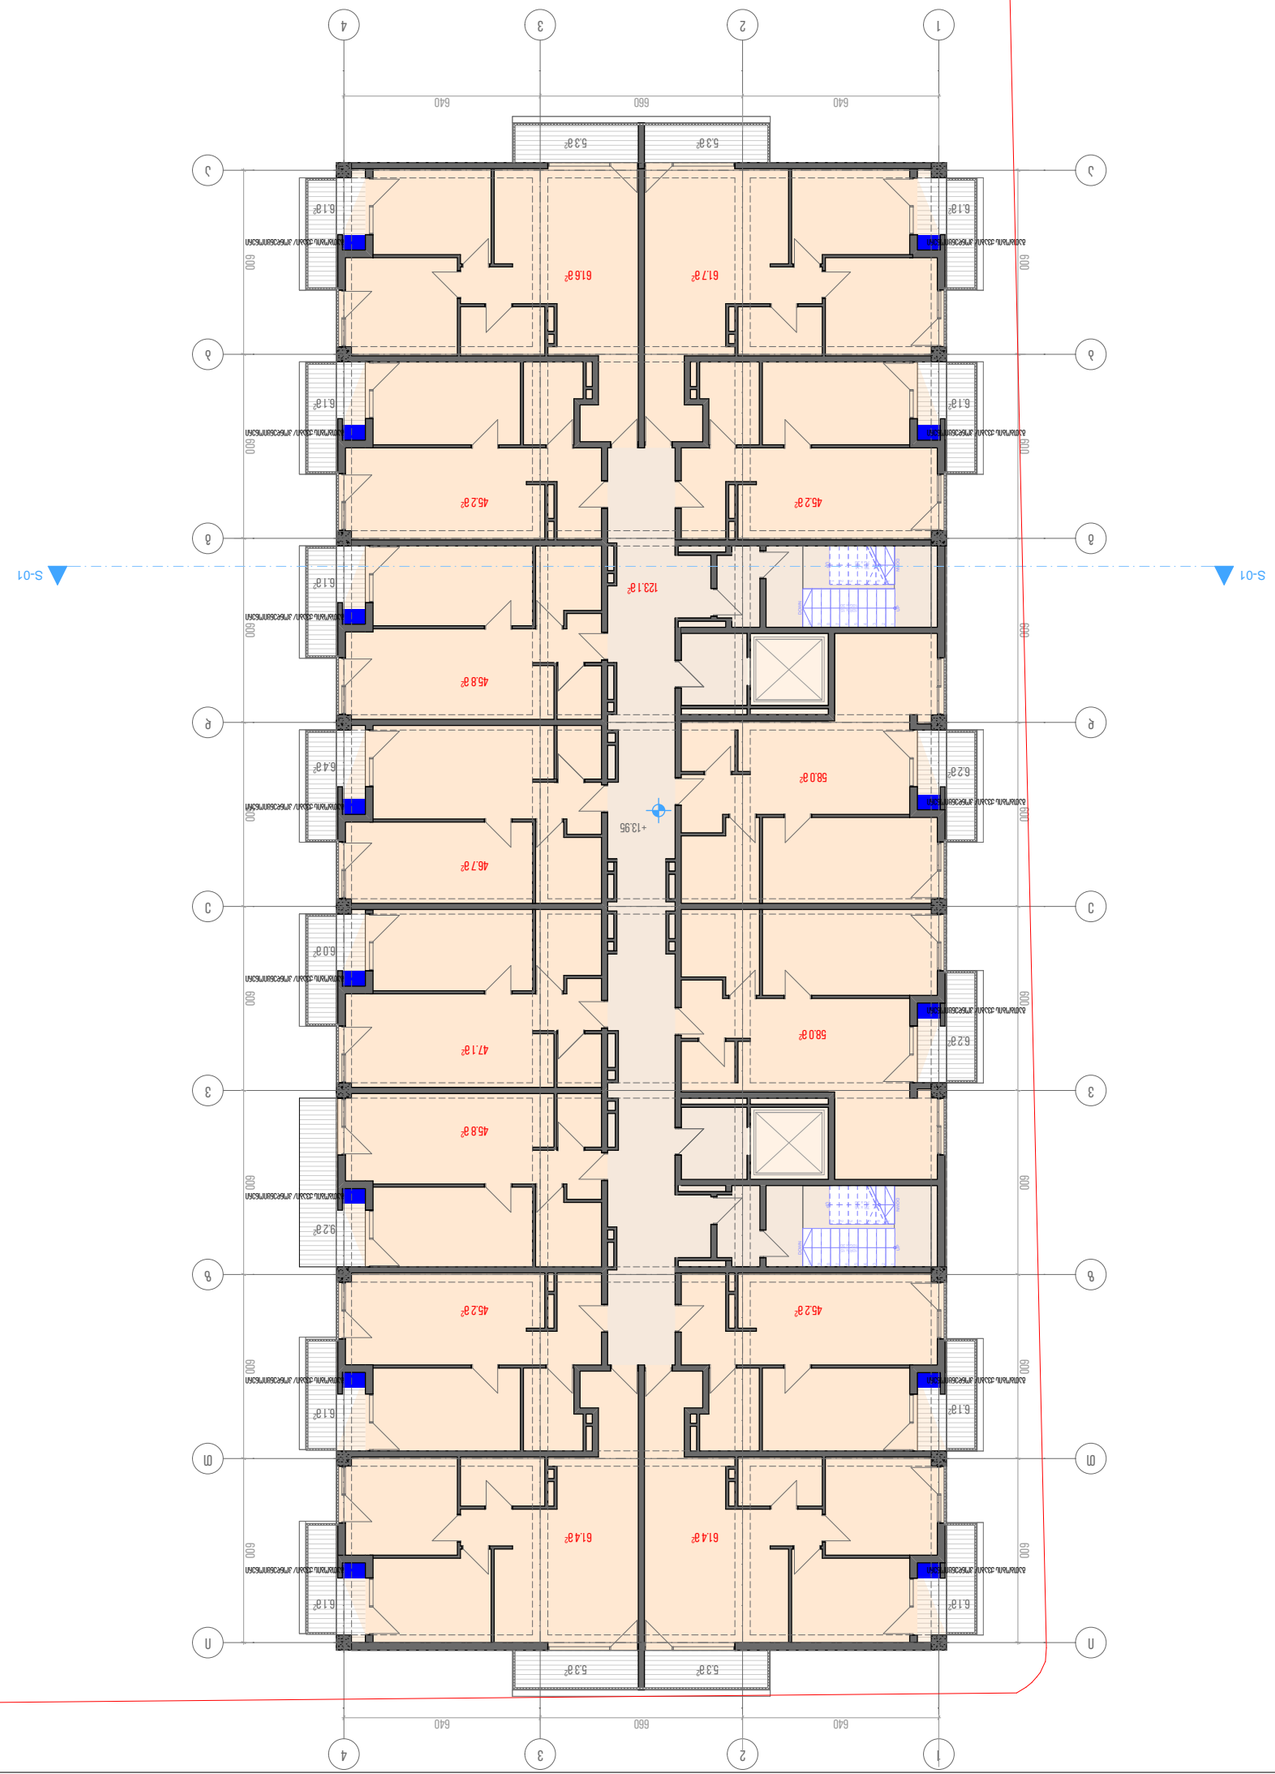






გეგმა 17.10 ნიშნულზე

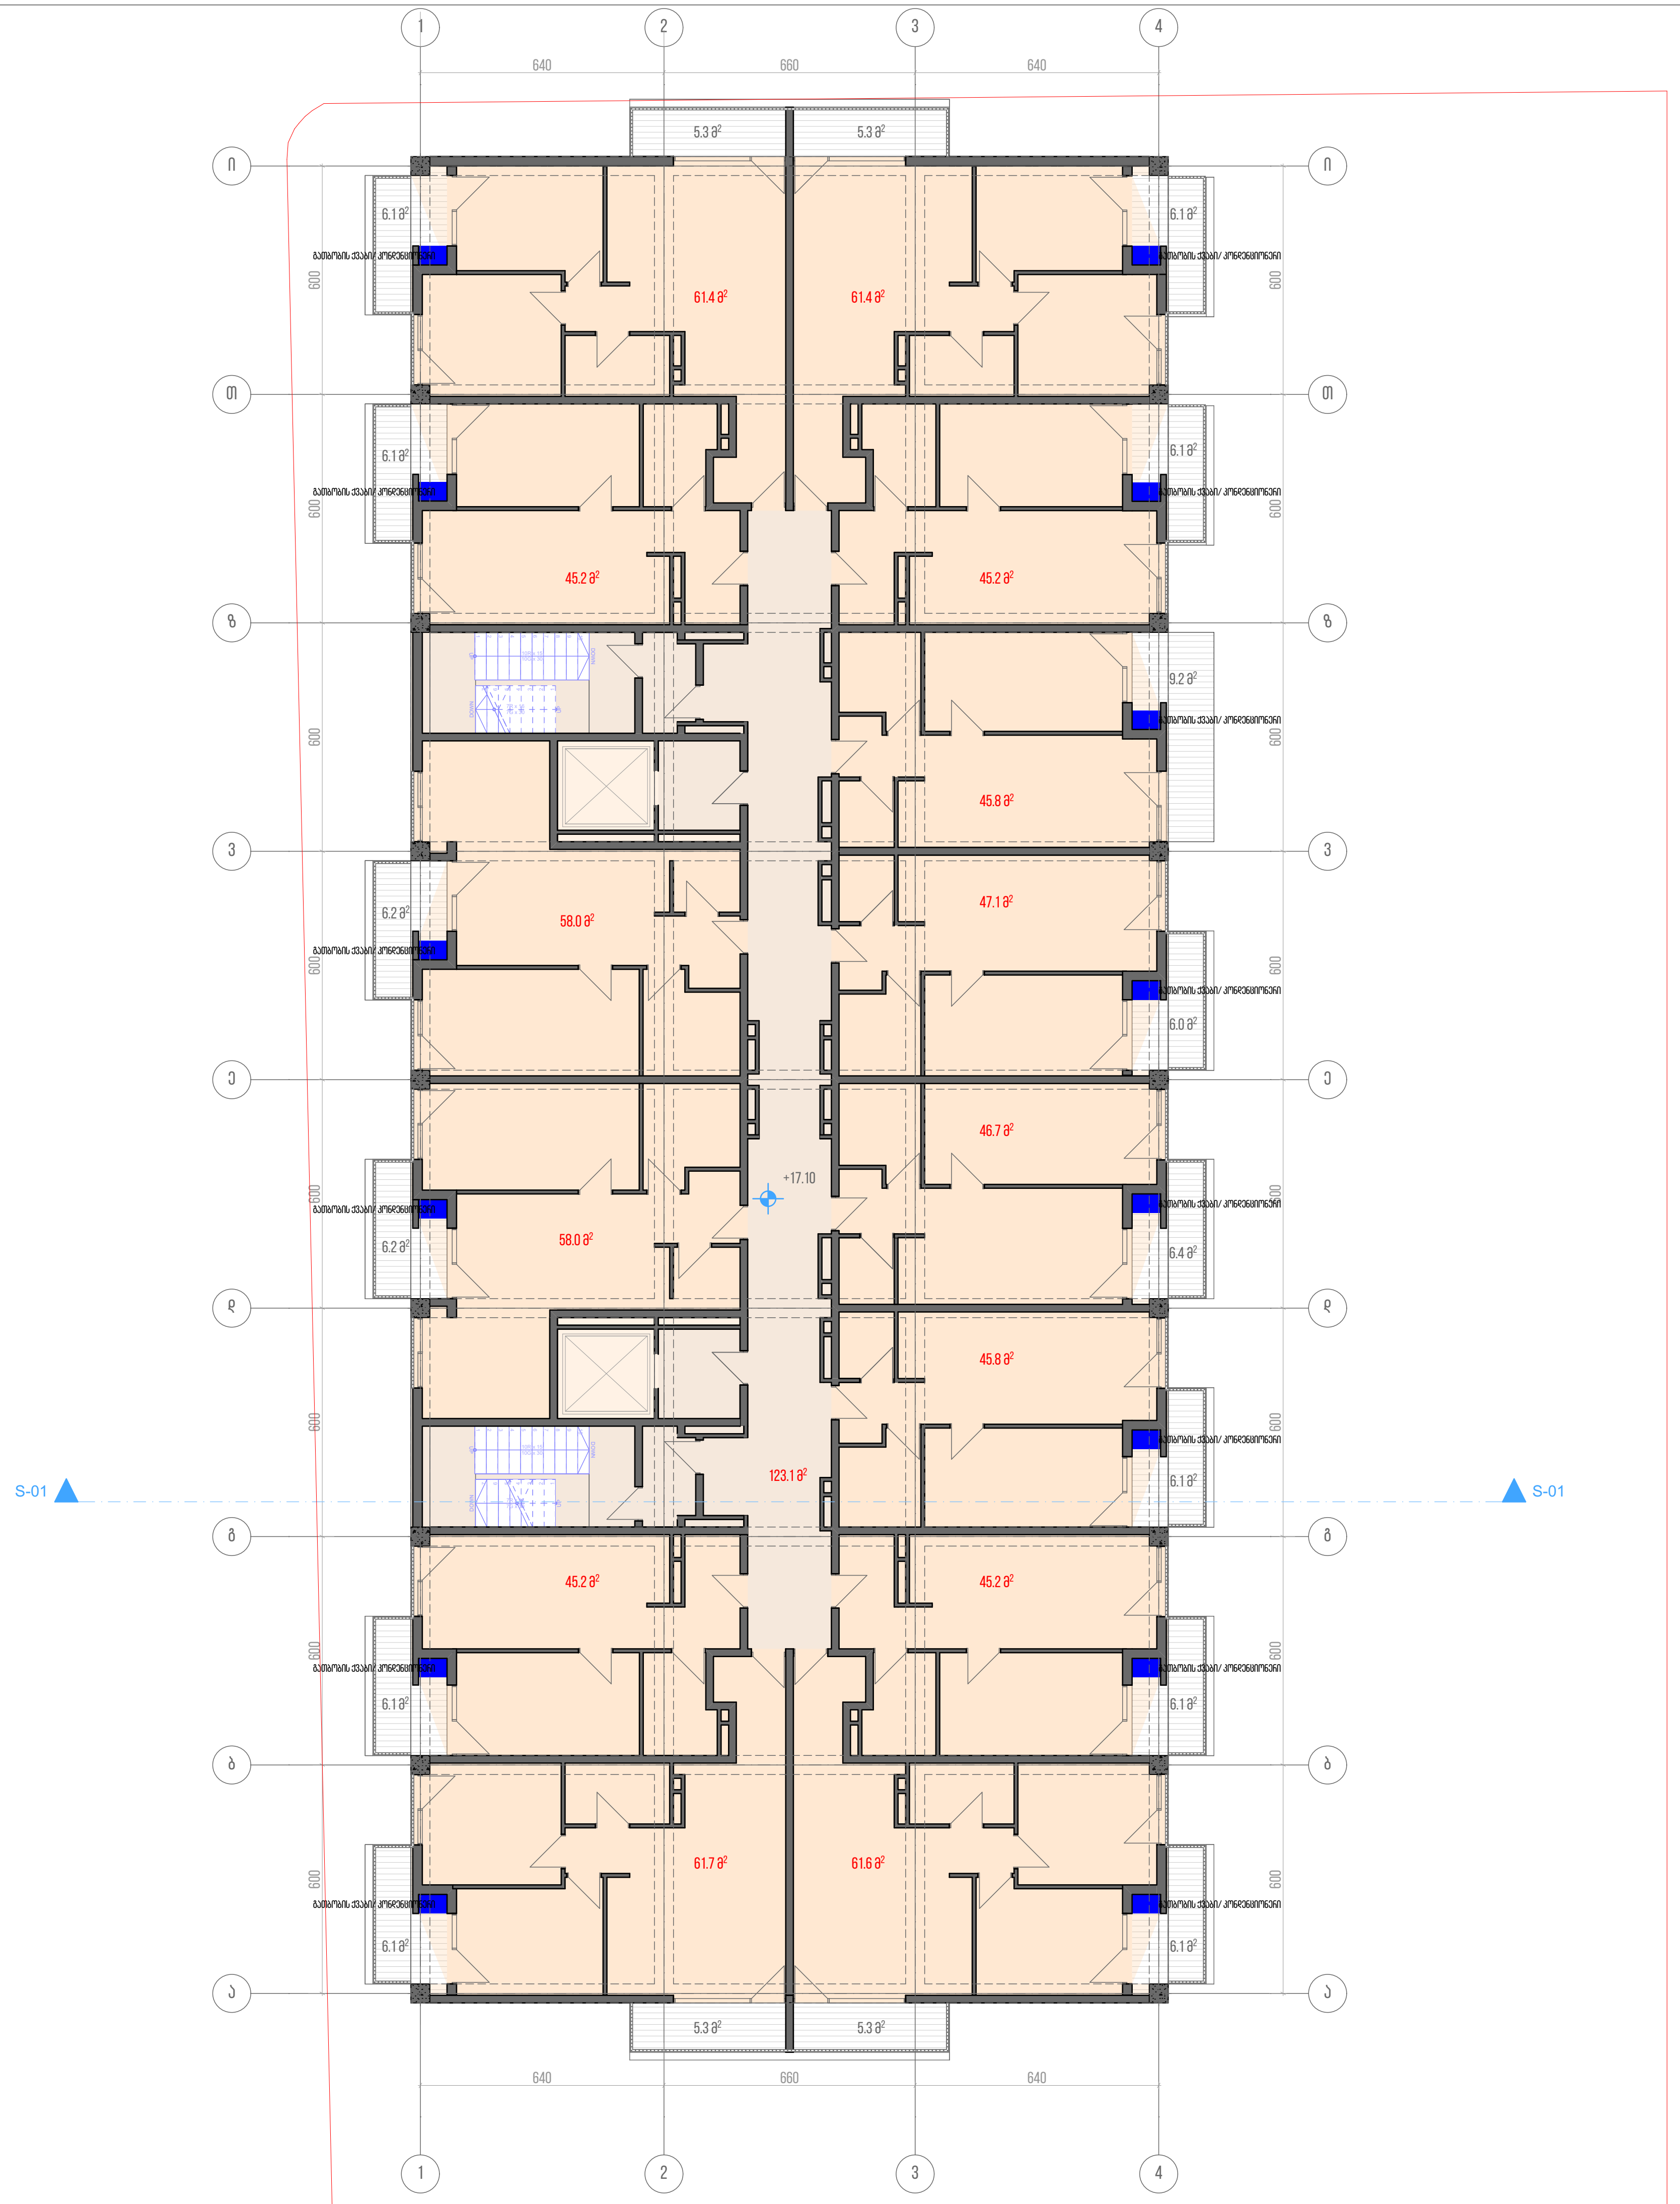

ფორმატი - A3	თბილისი 2019

პ ი რ ო ბ ი თ ი   ა ღ ნ ი შ ვ ნ ე ბ ი

ნაკვეთის წითელი ხაზი

კ2 კოეფიციენტის საანგარიშო ფართობი 948.5 მ²

საცხოვრებელი ფართი 728.2 მ²
საზაფხულო ფართი 110.1 მ²
სადარბაზო 123.1 მ²

შ ე ნ ი შ ვ ნ ა

დამკვეთი


„ახალი თბილისი„

პროექტის დასახელება

თანამდებობა	გვარი	ხელმოწერა	თარიღი
მთ.არქიტექტორი	ნ. კილასონია		
პრ.ავტორი	ნ. კილასონია		
	ო.გობავა		

გეგმა 17.10 ნიშნულზე		მასშტაბი 1:200
სტადია პროექტი	ფურცელი	სულ ფურცელი

გეგმა 20.25 ნიშნულზე

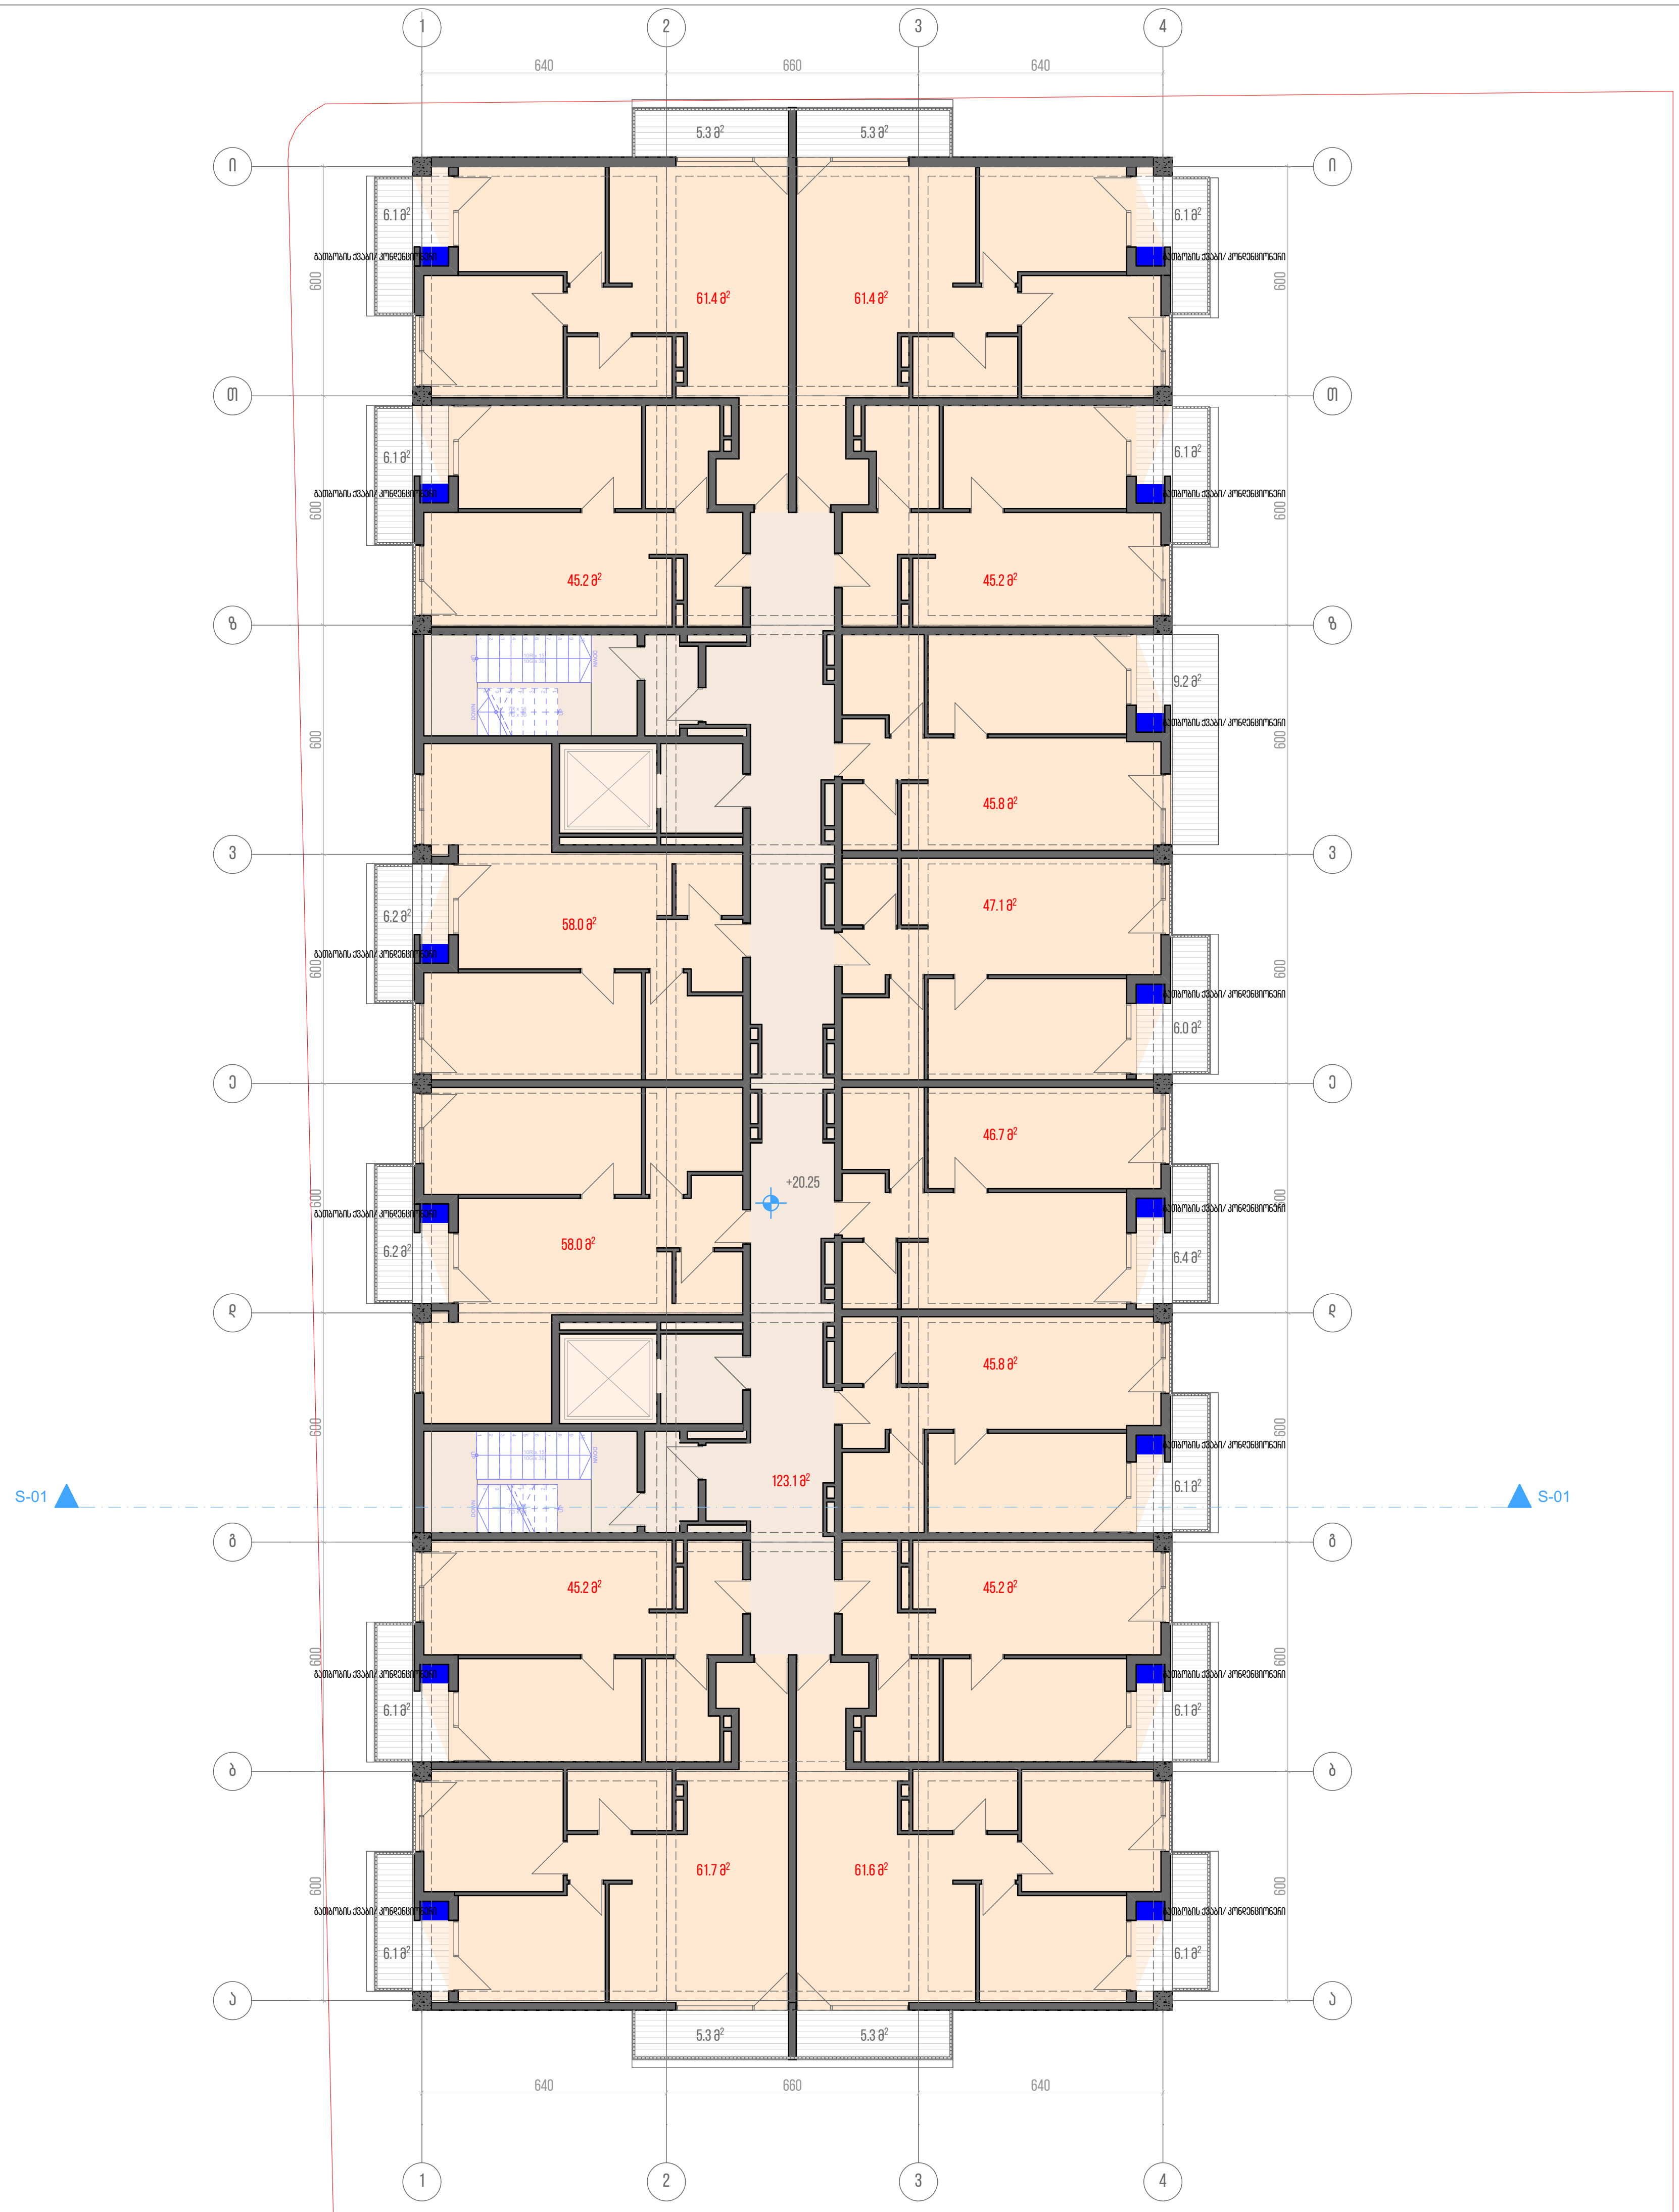

ფორმატი - A3	თბილისი 2019

პ ი რ ო ბ ი თ ი ა ღ ნ ი შ ვ ნ ე ბ ი

ნაკვეთის წითელი ხაზი

კ2 კოეფიციენტის საანგარიშო ფართობი 948.5 მ²

საცხოვრებელი ფართი 728.2 მ²

საზაფხულო ფართი 110.1 მ²

სადარბაზო 123.1 მ²

შ ე ნ ი შ ვ ნ ა


დამკვეთი

„ახალი თბილისი„


პროექტის დასახელება

თანამდებობა	გვარი	ხელმოწერა	თარიღი
მთ.არქიტექტორი	ნ. კილასონია		
პრ.ავტორი	ნ. კილასონია		
	ო.გობავა		


გეგმა 20.25 ნიშნულზე		მასშტაბი 1:200
სტადია პროექტი	ფურცელი	სულ ფურცელი

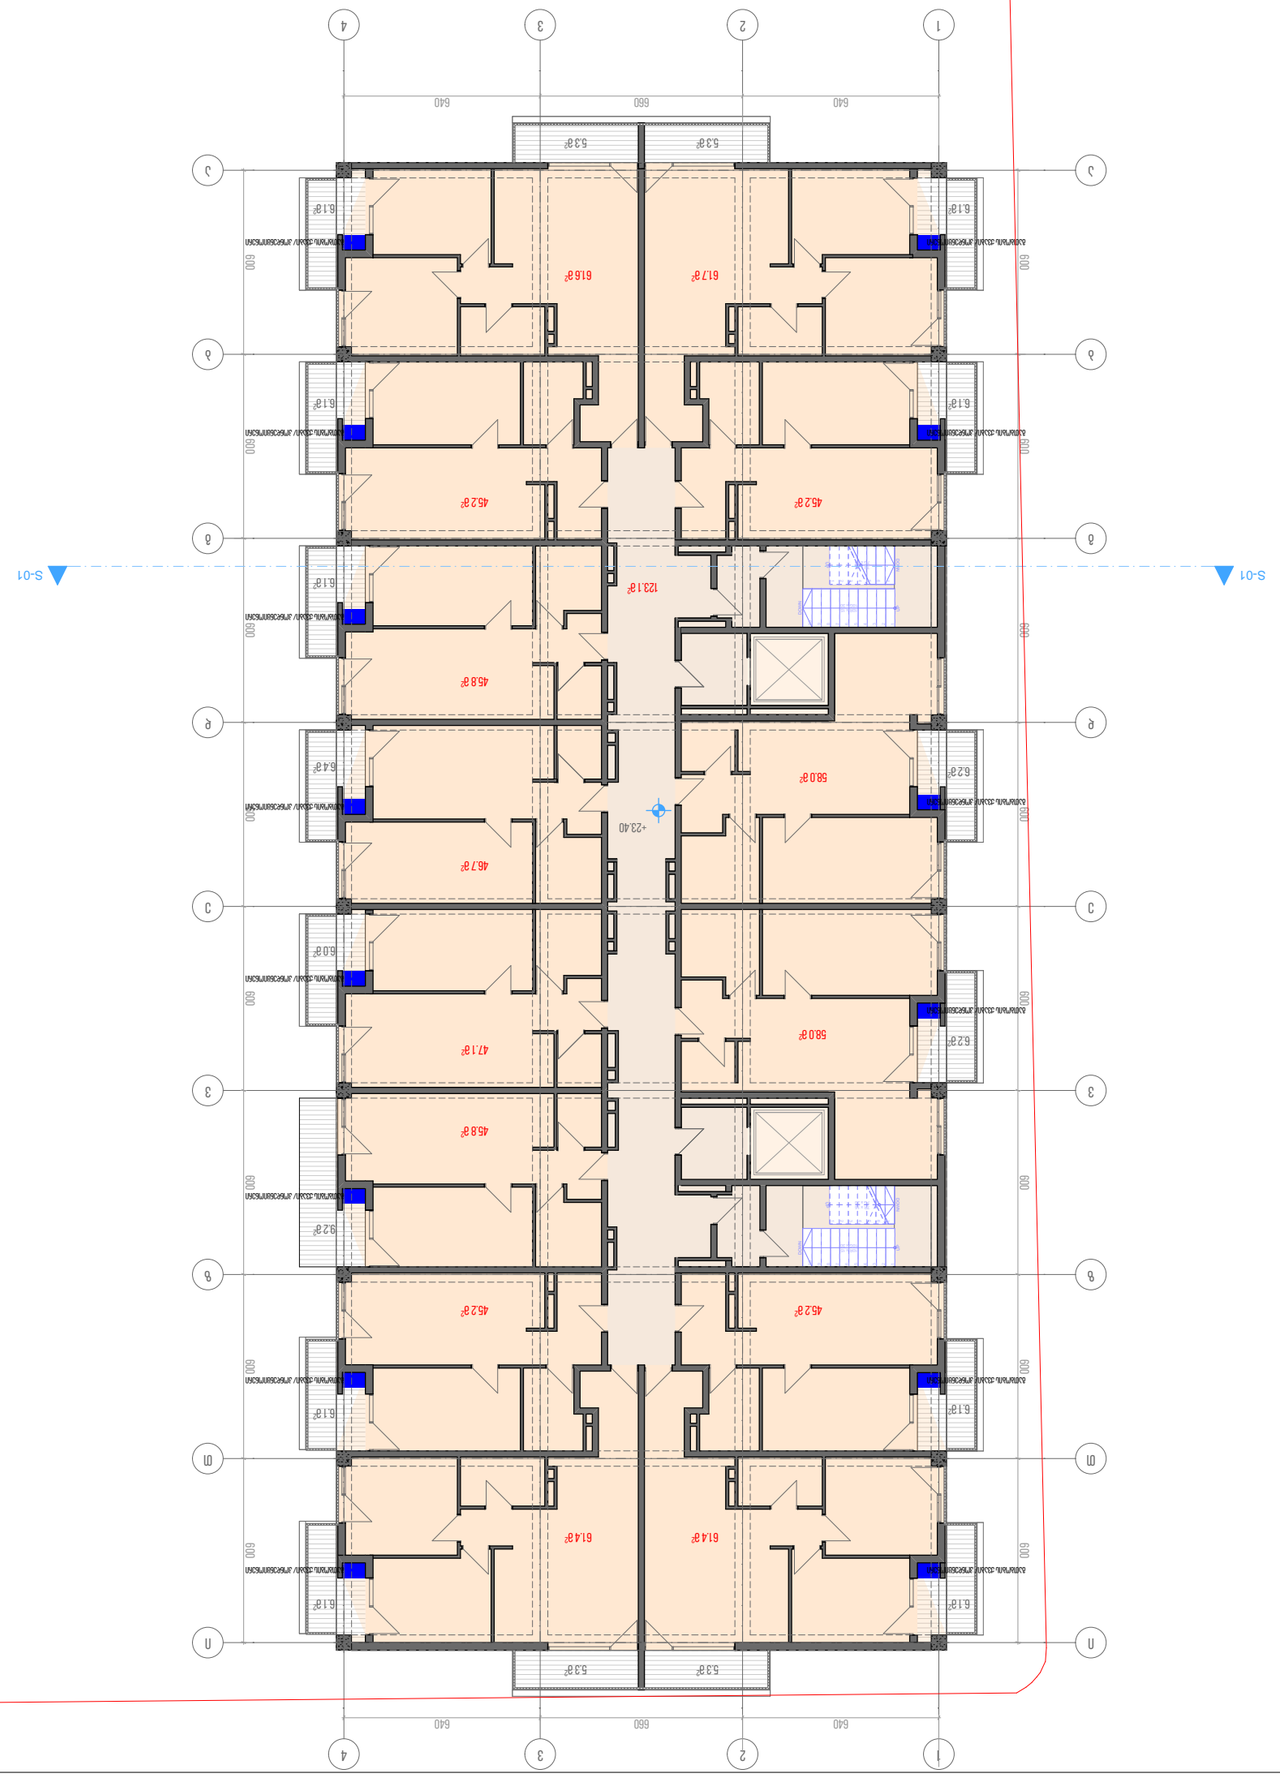
S-01
S-01
+23.40
123.1?
61.7?
45.2?
45.2?
45.8?
58.0?
46.7?
47.1?
61.4?
61.4?
640
660
640
600
600
600



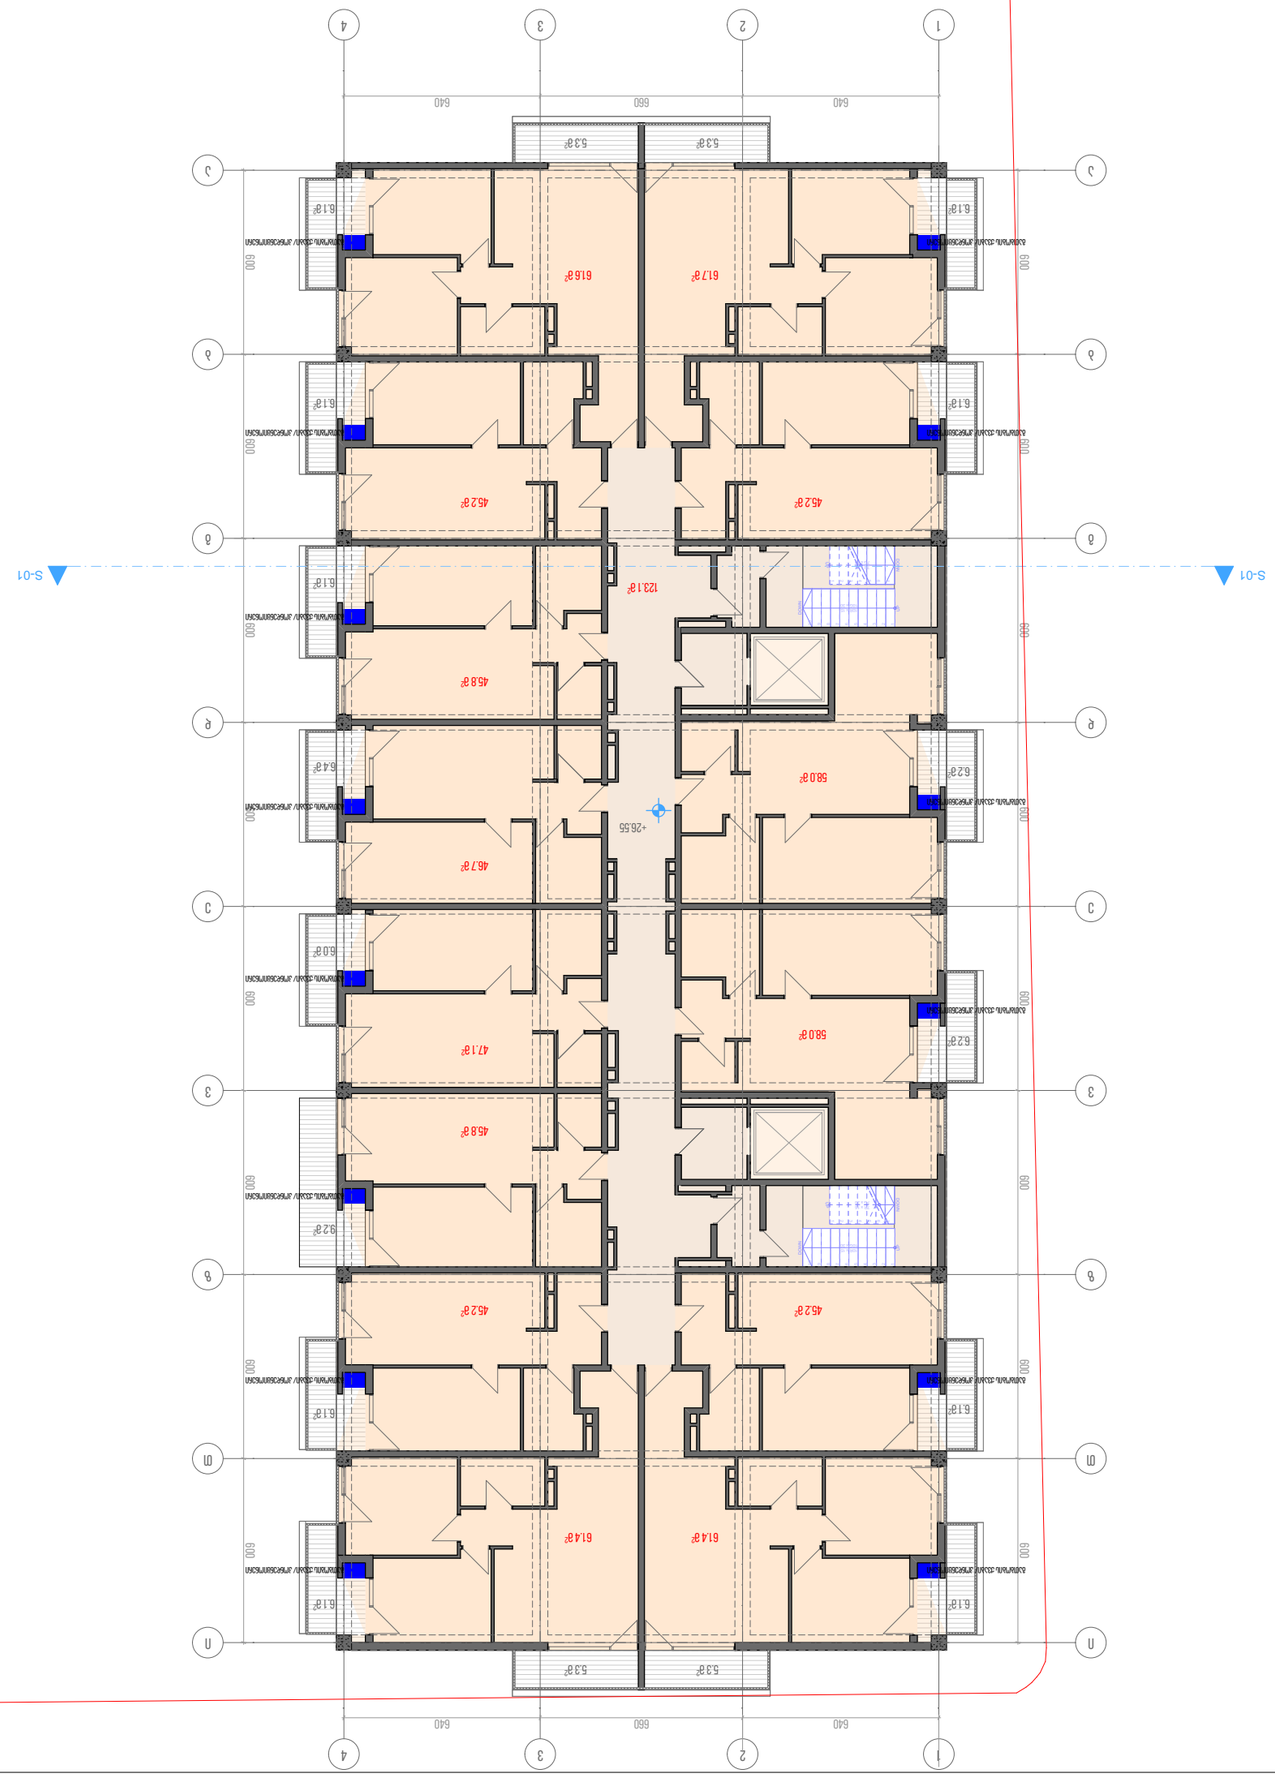
1
2
3
4
640
660
640
600
600
600


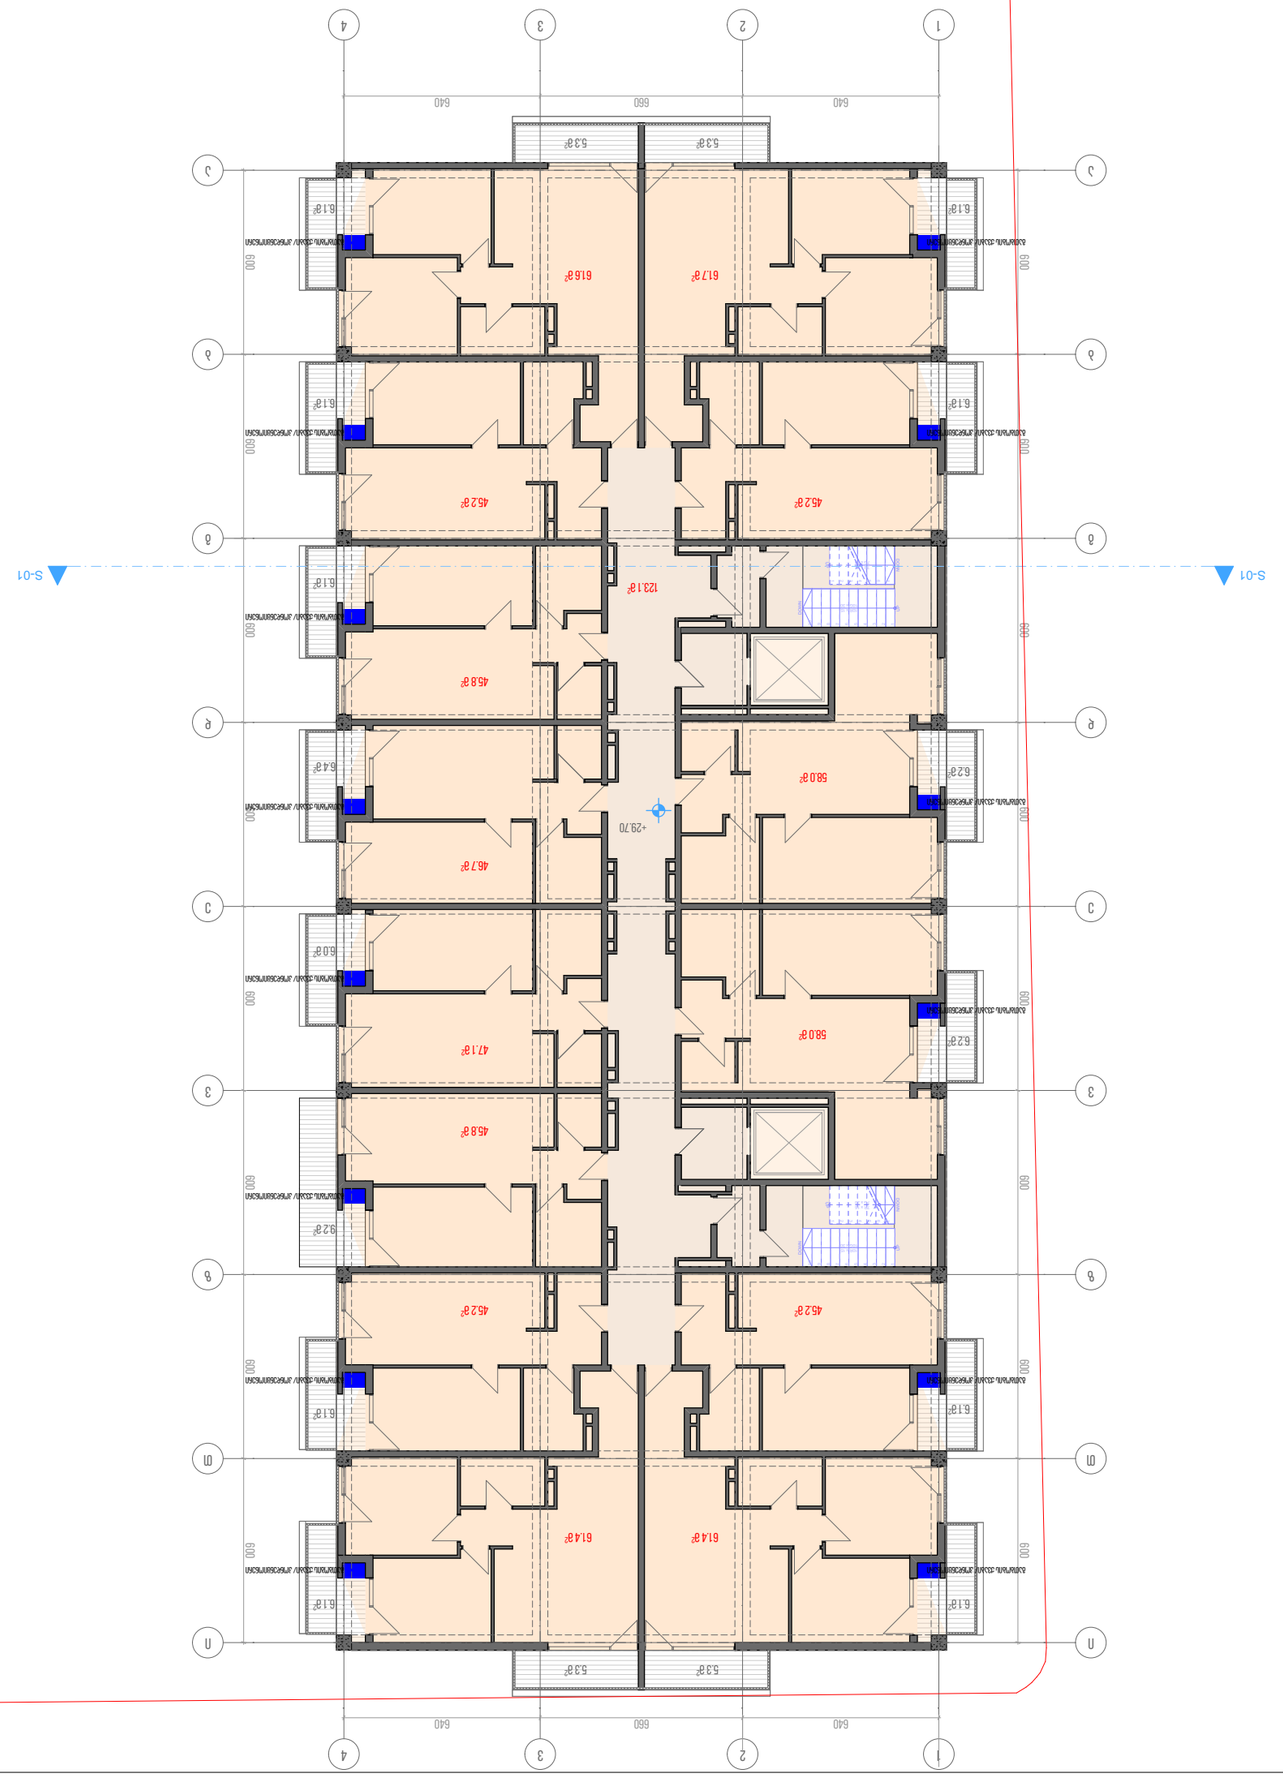
1
2
3
4
640
660
640
600
600
600

გეგმა 32.85 ნიშნულზე

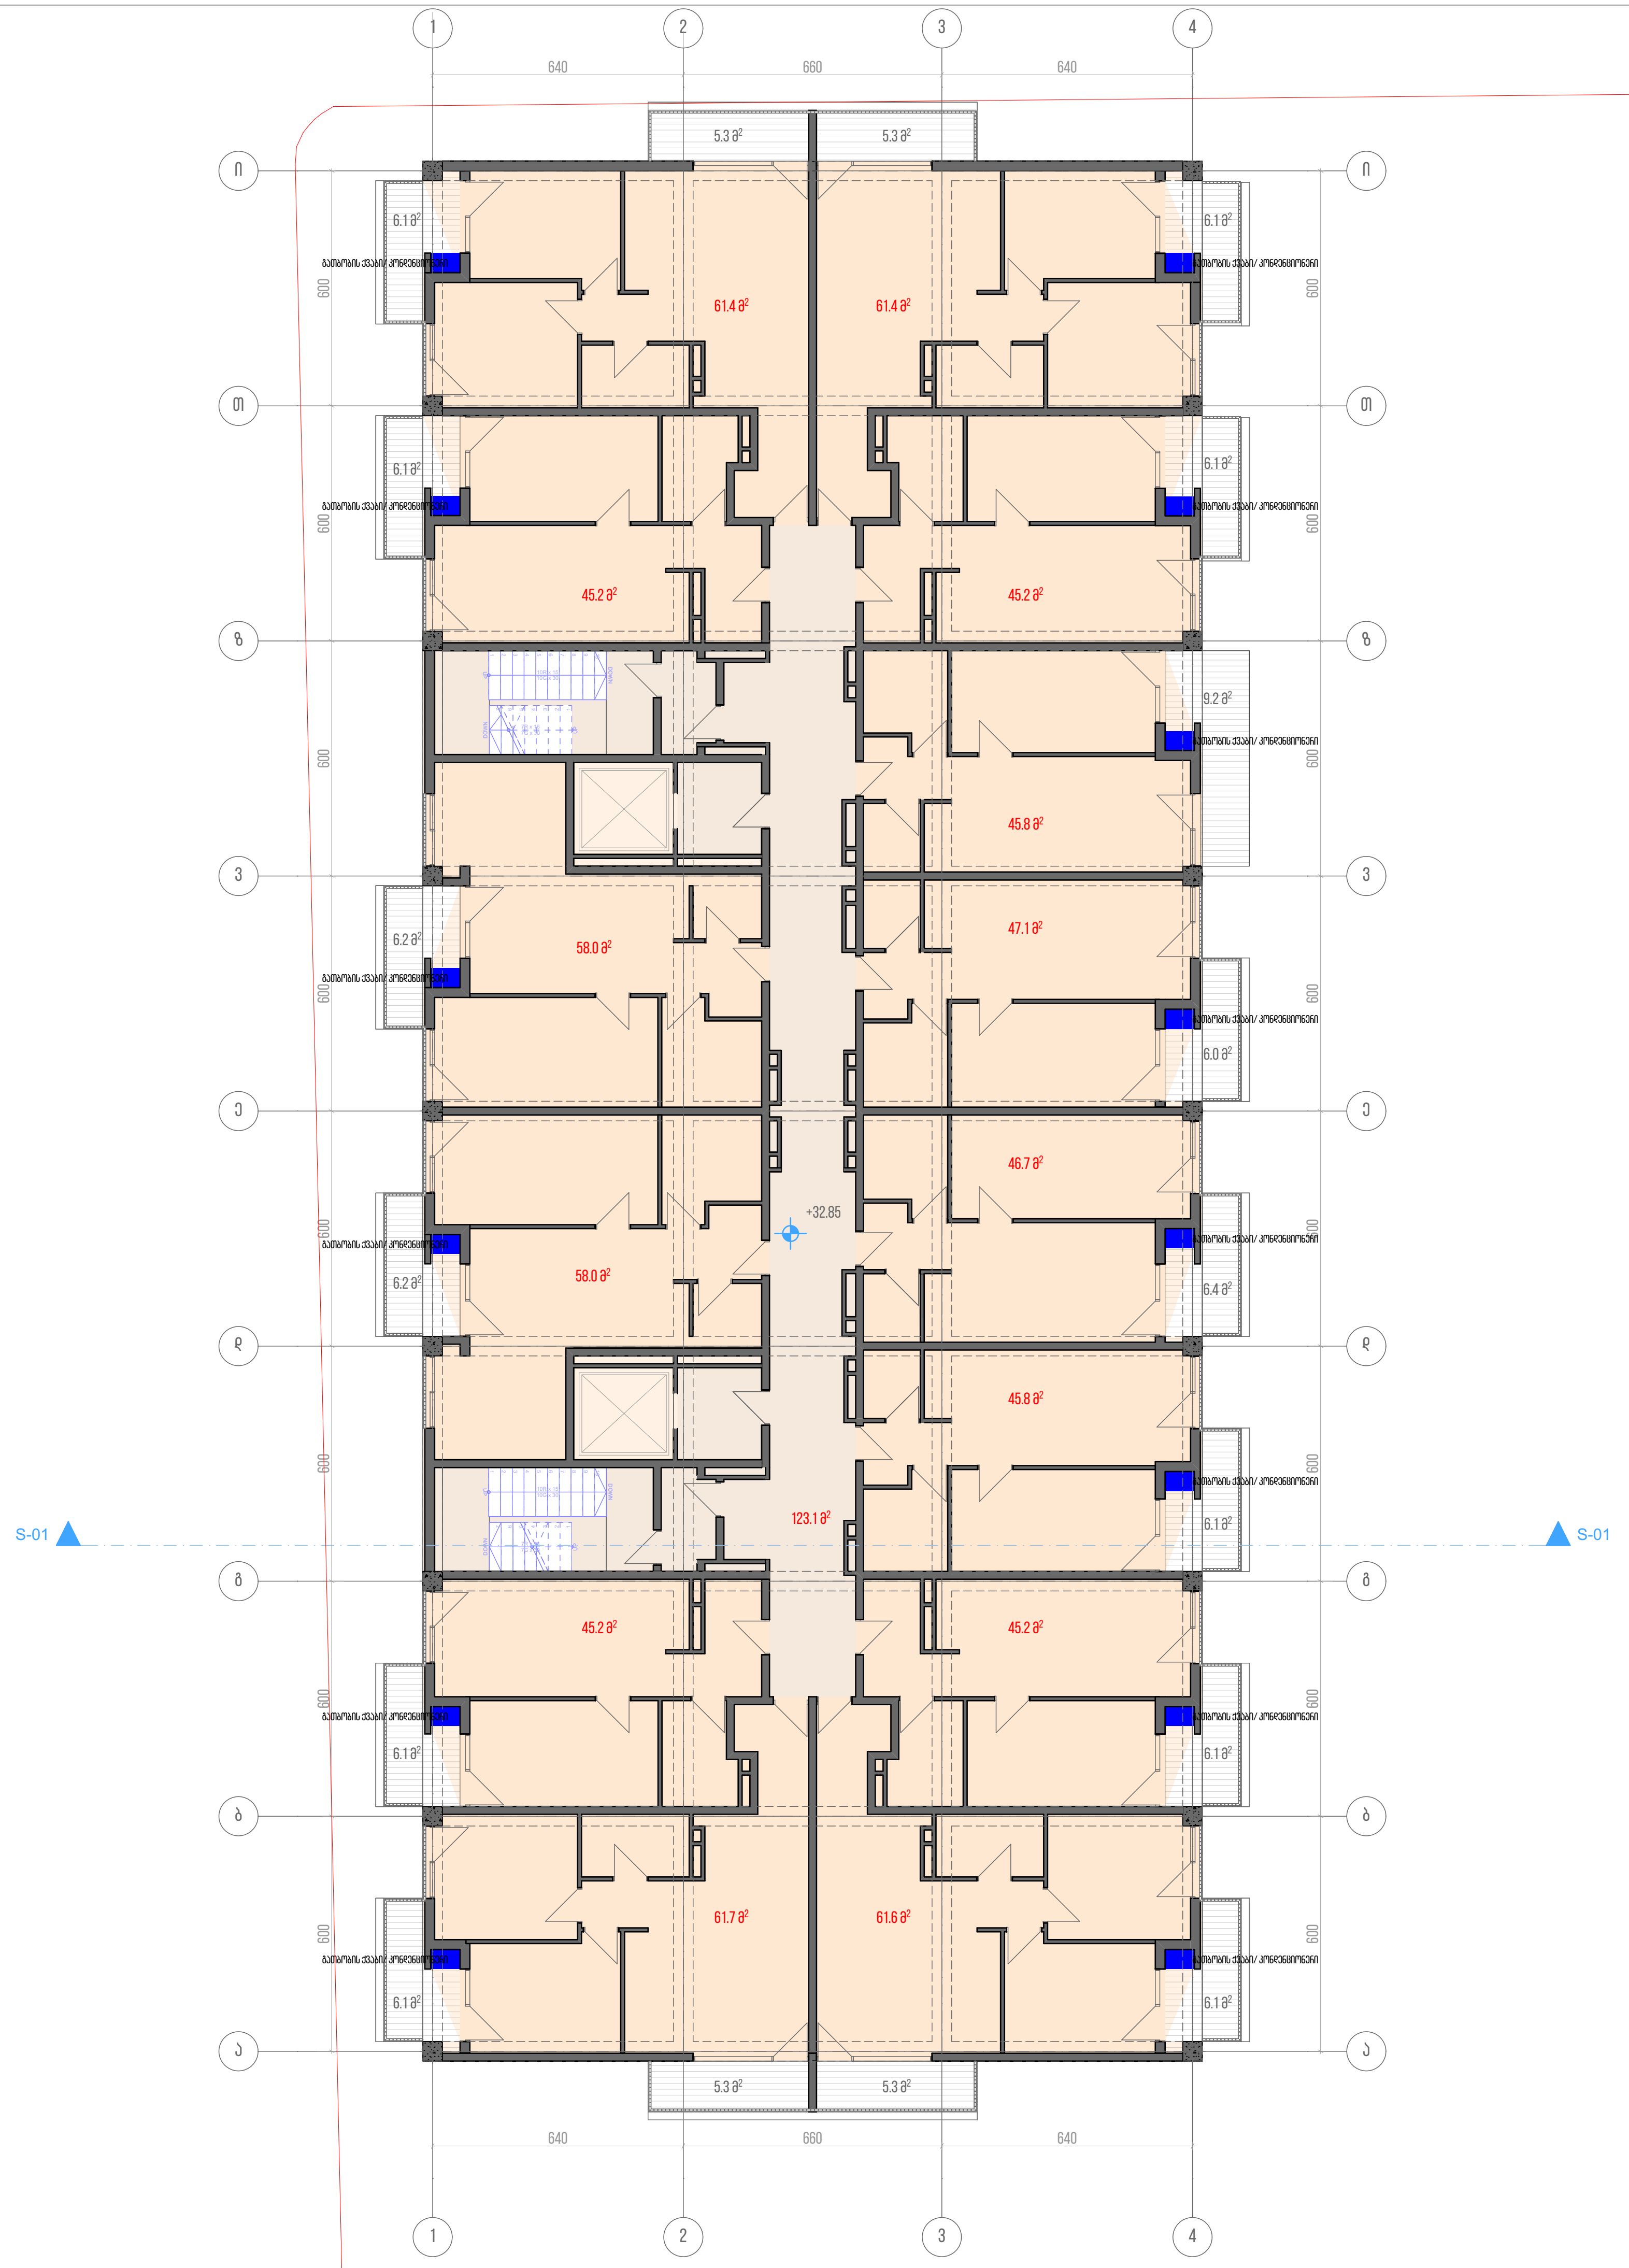

ფორმატი - A3 | თბილისი 2019

პ ი რ ო ბ ი თ ი ა ღ ნ ი შ ვ ნ ე ბ ი

ნაკვეთის წითელი ხაზი

კ2 კოეფიციენტის საანგარიშო ფართობი 948.5 $მ^2$

საცხოვრებელი ფართი 728.2 $მ^2$

საზაფხულო ფართი 110.1 $მ^2$

სადარბაზო 123.1 $მ^2$

შ ე ნ ი შ ვ ნ ა


დამკვეთი

„ახალი თბილისი„


პროექტის დასახელება

თანამდებობა	გვარი	ხელმოწერა	თარიღი
მთ.არქიტექტორი	ნ. კილასონია		
პრ.ავტორი	ნ. კილასონია		
	ო.გოგავა		

გეგმა 32.85 ნიშნულზე		მასშტაბი 1:200
სტადია პროექტი	ფურცელი	სულ ფურცელი

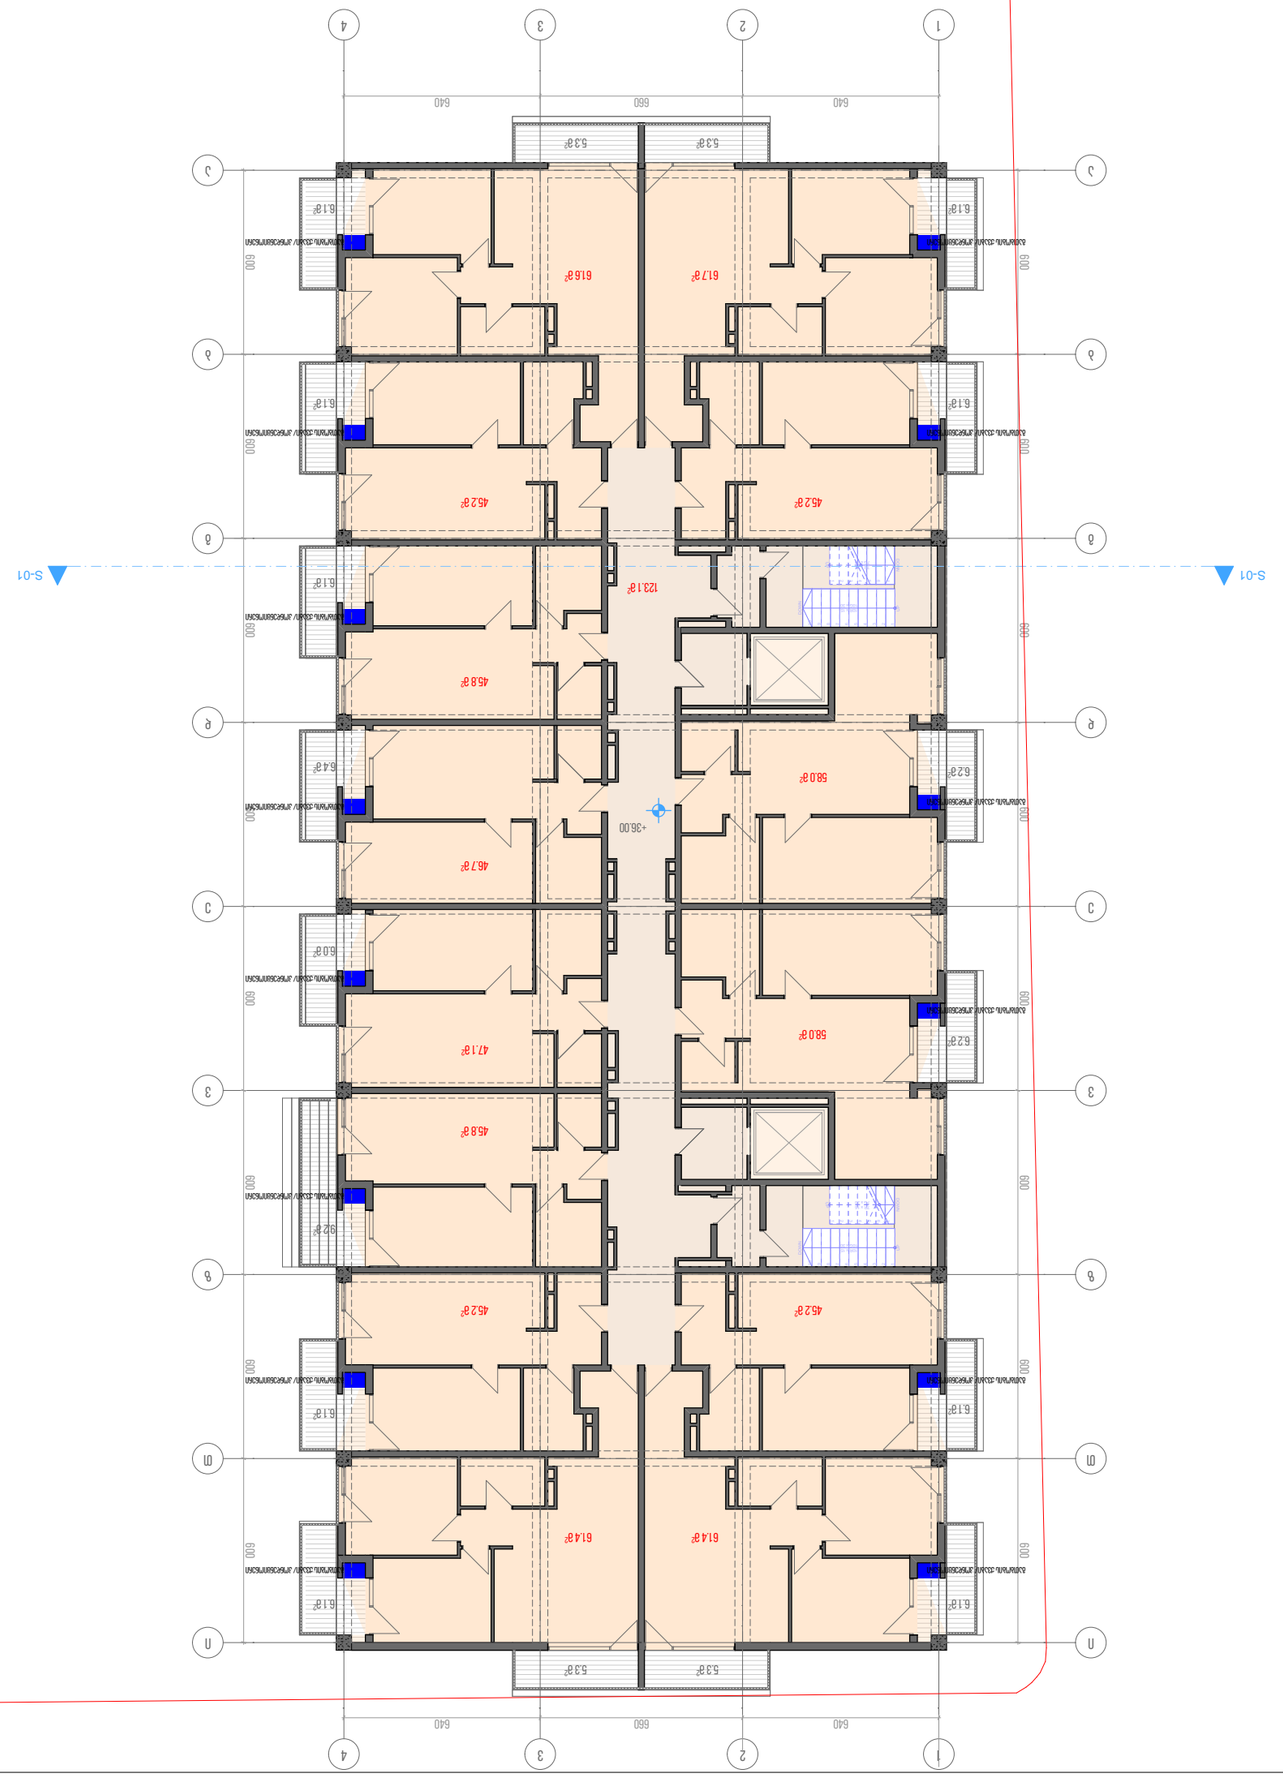
S-01
S-01
123.1?
61.7?
61.8?
45.2?
45.2?
45.8?
58.0?
46.7?
61.4?
61.4?
45.2?
45.2?
47.1?
58.0?
45.8?
92?
5.3?
5.3?
6.1?
6.2?
6.3?
6.4?
6.1?
6.1?
6.1?
6.1?
6.1?
6.1?
6.1?
6.1?
6.1?
6.2?
6.3?
6.4

გეგმა 39.15 ნიშნულზე

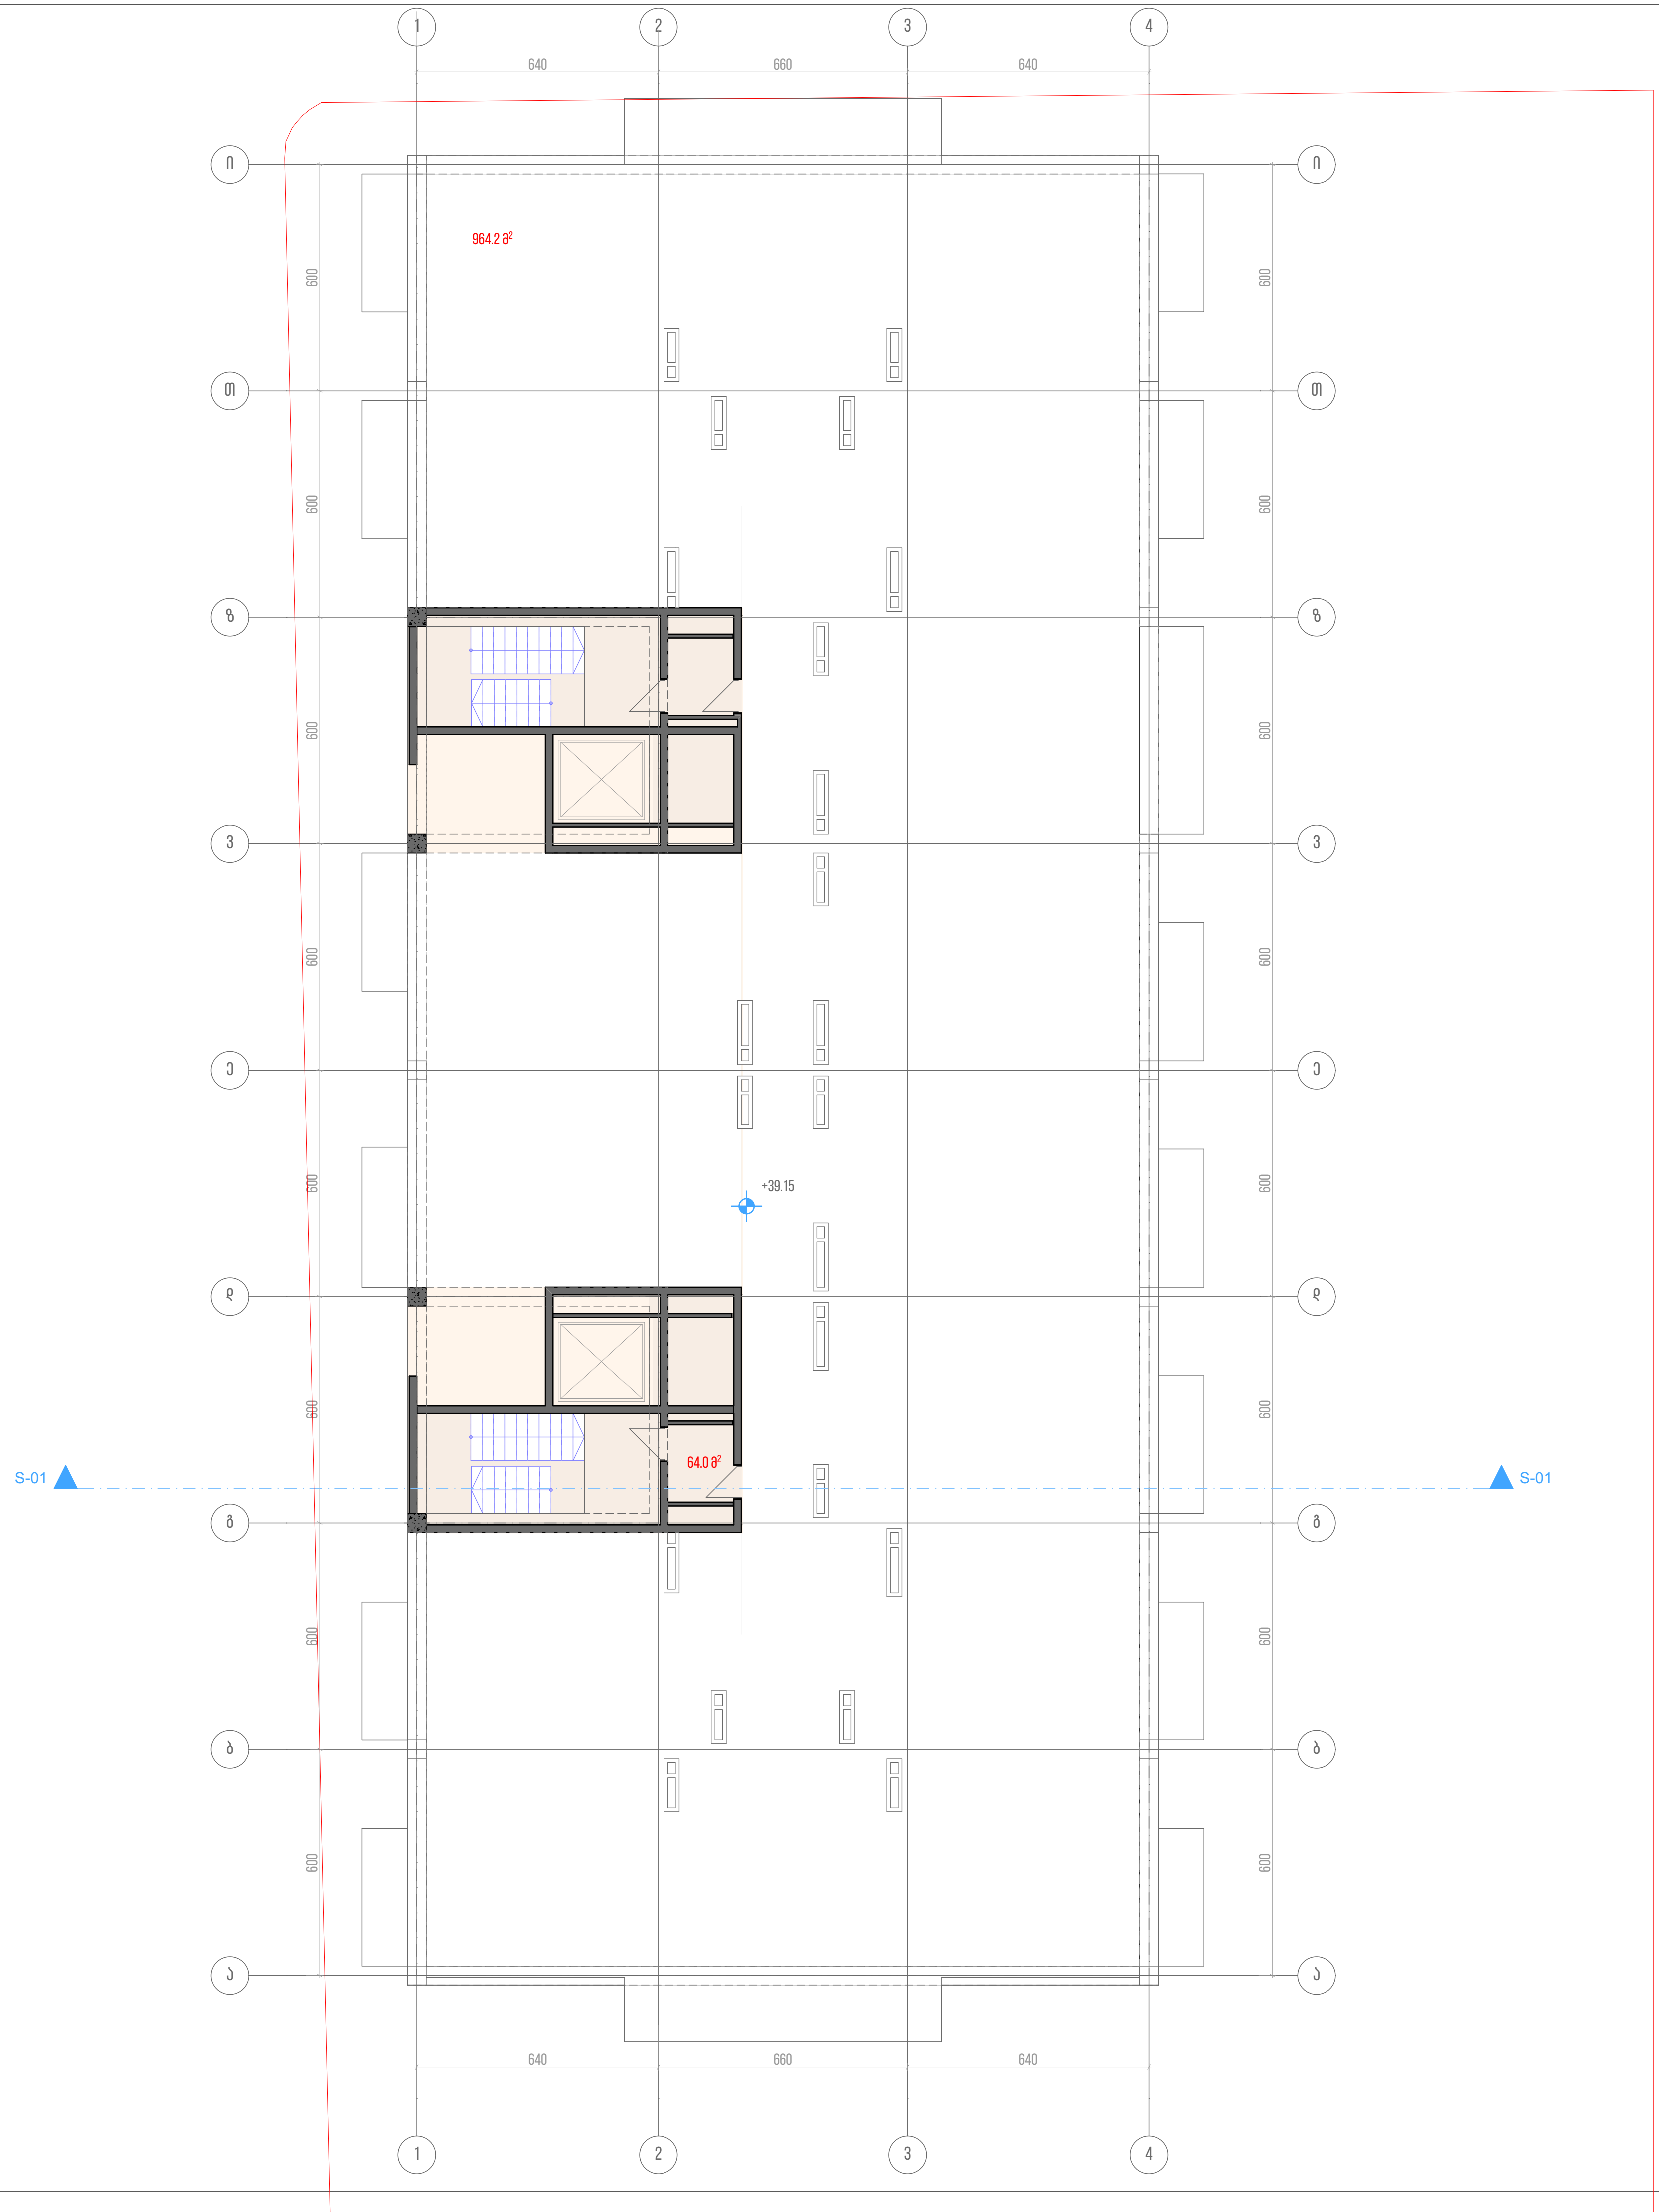

ფორმატი - A3	თბილისი 2019

პ ი რ ო ბ ი თ ი   ა ღ ნ ი შ ვ ნ ე ბ ი

ნაკვეთის წითელი ხაზი

კ2 კოეფიციენტის საანგარიშო ფართობი 116.3 მ²

სადარბაზო 64.1 მ²

შ ე ნ ი შ ვ ნ ა

დამკვეთი

„ახალი თბილისი„

პროექტის დასახელება

თანამდებობა	გვარი	ხელმოწერა	თარიღი
მთ.არქიტექტორი	ნ. კილასონია		
პრ.ავტორი	ნ. კილასონია		
	ო.გობავა		

გეგმა 39.15 ნიშნულზე		მასშტაბი 1:200
სტადია პროექტი	ფურცელი	სულ ფურცელი