ს/კ 01.14.01.001.188

ს/კ 01.14.01.001.189

ქ. თბილისი, ნუცუბიძის პლატო, ნუცუბიძის IV მოკლე რაიონი

პირობითი აღნიშვნები

- არასაცხოვრებელი სახლი
- ოპტიკური კაბელი კიბე
- გაზგაყვანილობა
- რეგისტრირებული ნაკვეთები
- ბეტონის ღობე
- ჭიშკარი
- კანალიზაცია
- რკინის ღობე
- მავთულის ღობე
- ნერგი
- წიწვოვანი ხე
- მინდორი
- ელ. ბოძი
- ლამპიონი
- ბუჩქი
- წიწვოვნის ნერგი
- ბუჩქი 1მ-მდე
- 1307.8 ჭა, აბსოლიტური სიმაღლე
- UTM- საერთაშორისო კოორდინატთა ბადე
- ფოთლოვანი ხე

შ.პ.ს. "გეოჯგუფი" 406 033 073	ქ. თბილისი, ვარკეთილი 3, IIIმკრ, 304 კორპ, ბინა 87 ტელ: 227 10 30 მობ: 593 75 00 58	
დირექტორი		ი. უგრეხელიძე
კომპიუტერული უზრუნველყოფა		გ. ჟორჟოლიანი
აზომვა შესრულა		გ. ჩაჩანიძე
მასშტაბი 1:500	თარიღი	03.02.2019

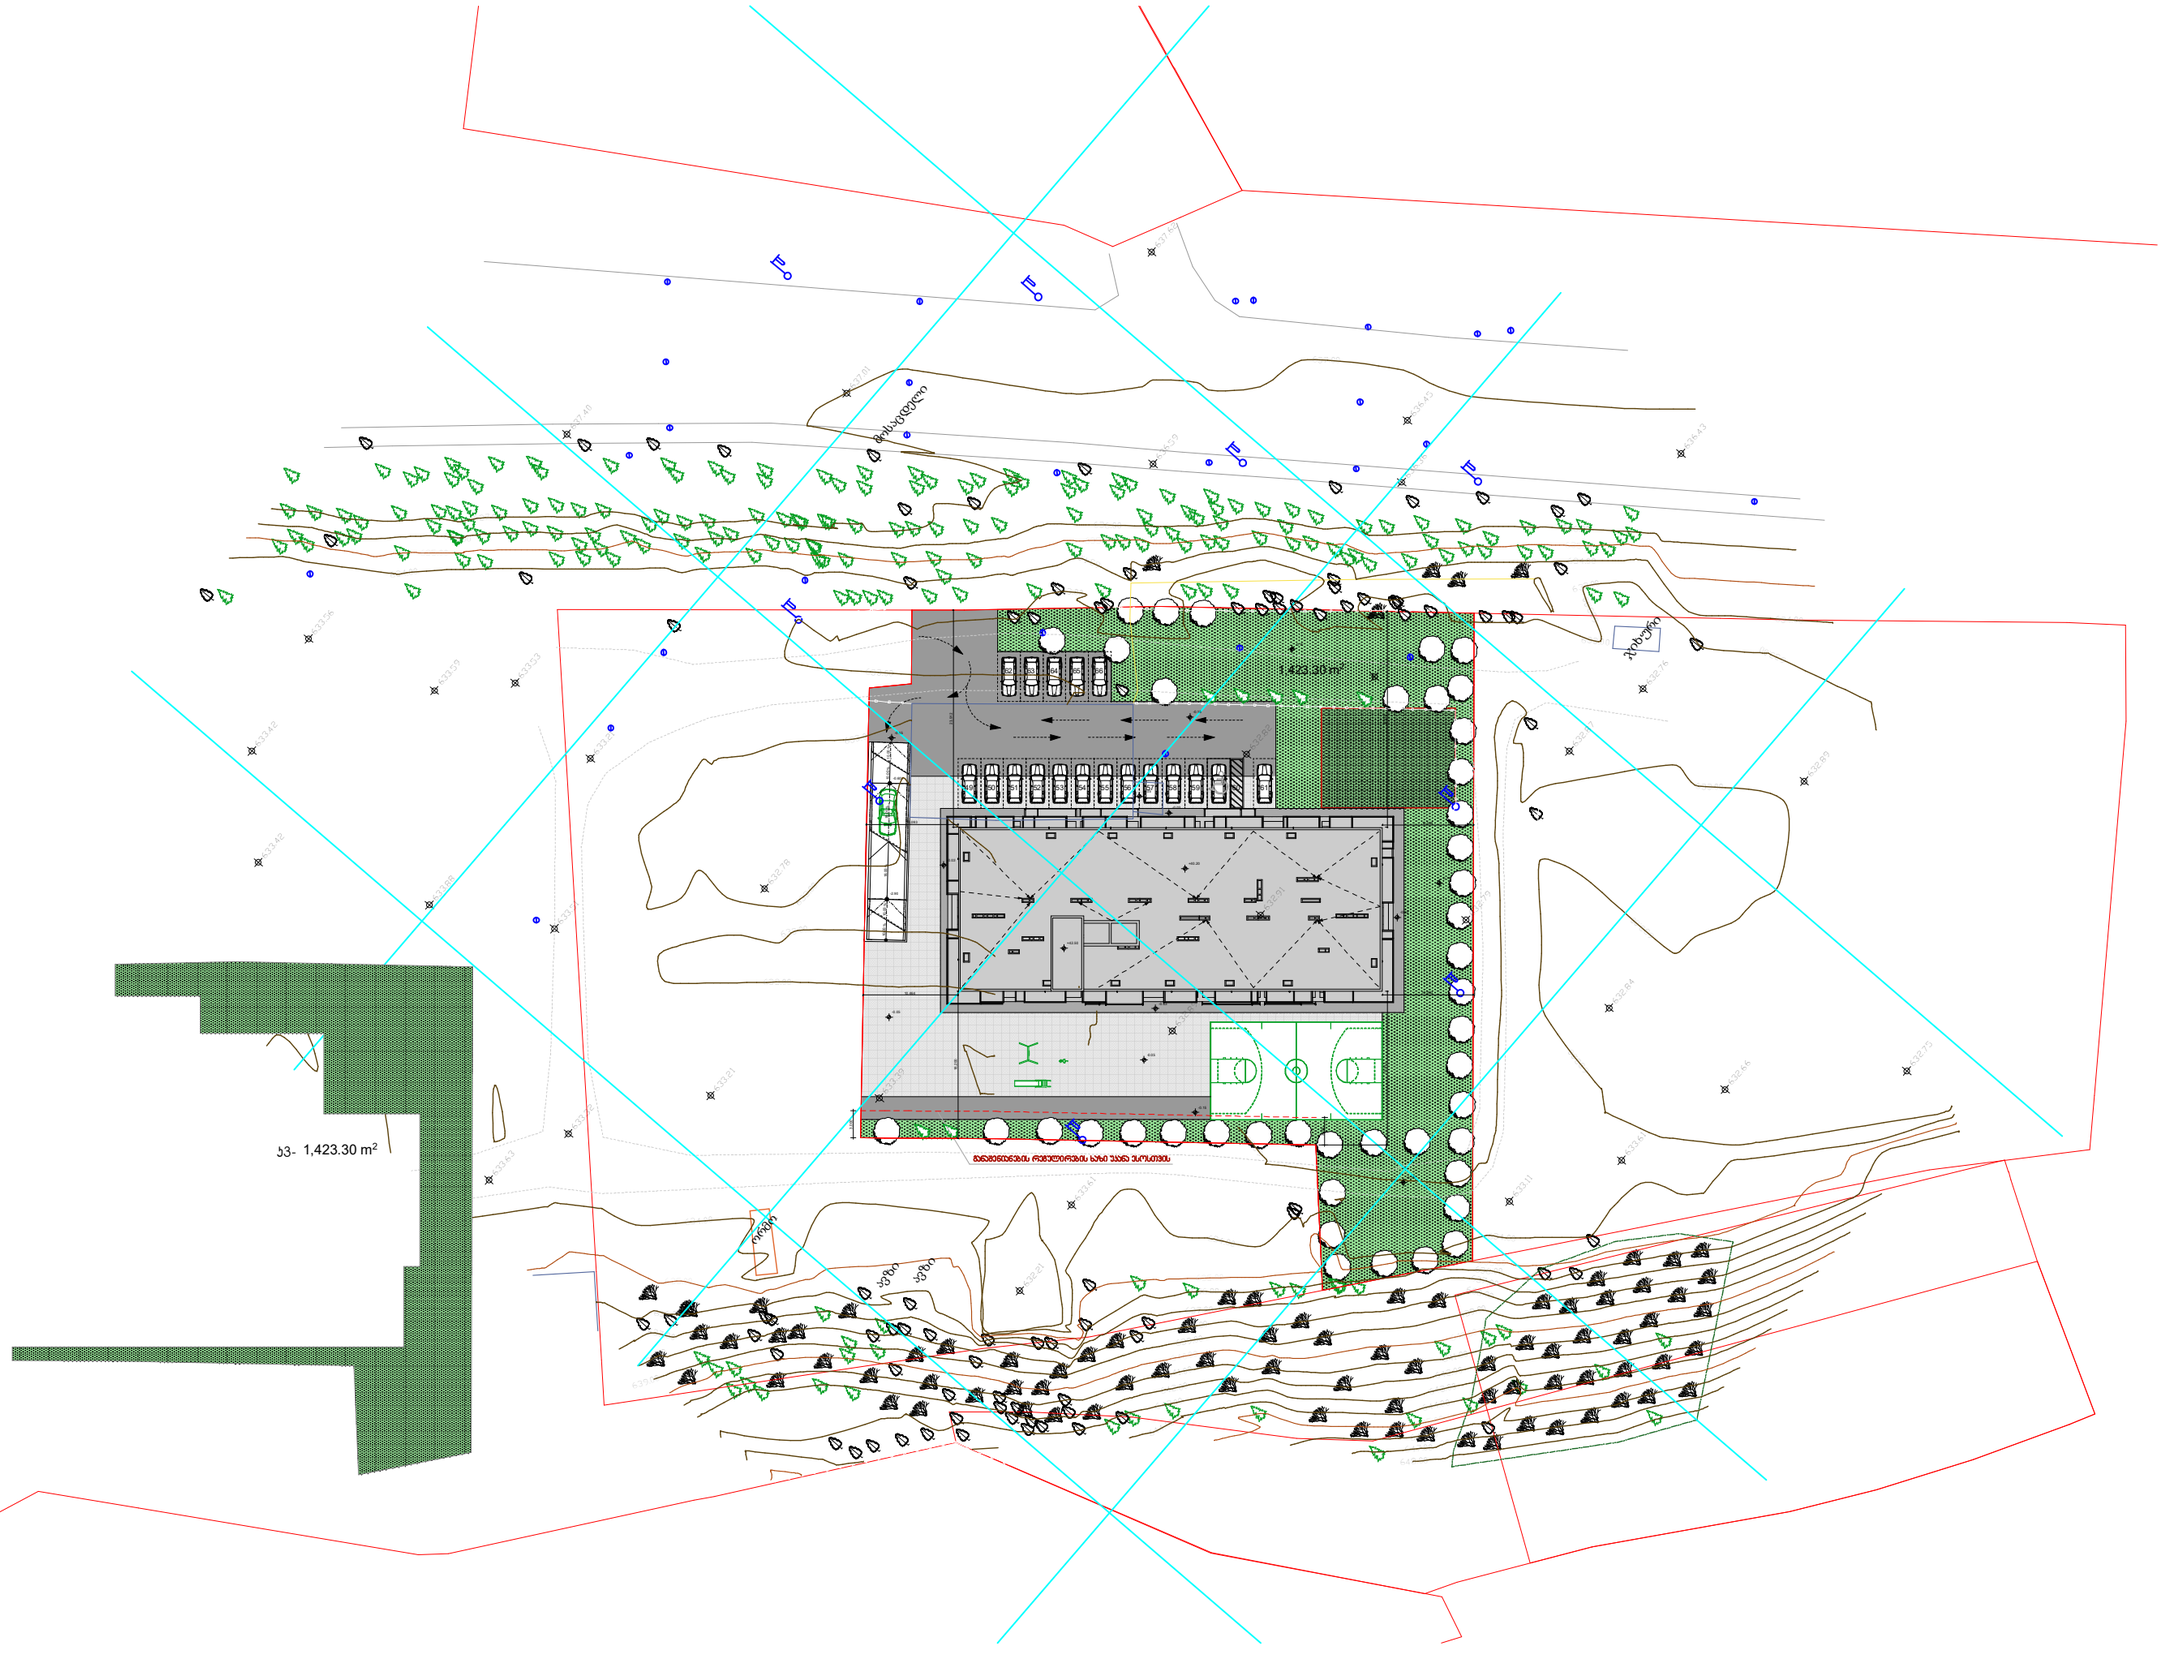

სასტუმრო იბის ბიუჯეტი

ექსპლიკაცია

გამოყენებული პირობითი აღნიშვნები

	საკადასტრო საზღვარი
-3.30	ნიშნული გეგმაზე
1	ჭრილის ხაზი
	კედლის ცეცხლმედეგობის ხარისხი 1 საათი
	კედლის ცეცხლმედეგობის ხარისხი 2 საათი
	გასასვლელამდე საშალი მანძილი
	მისაჯდომი სვლაგზა
±3.900 / ±0.800	ნიშნული ჭრილზე, ფასადზე
	გაძლიერებული ბეტონის სტრუქტურული ელემენტები 2 სთ-იანი ხანძარმედეგობით (სვეტი, კოჭი, დიაფრაგმა, გვერდსარქვის ფილა)
	ბეტონის ბლოკის 200 იანი კედელი
	ბეტონის ბლოკის 100 იანი კედელი
	შახტის ღიობნიშნული
1	ღერძის ხაზი
L=11.8 m 10%	პანდუსის ქანობის მიმართულება
	საშენო დაკავებულობა (ს3)
	საცხოვრებელი დაკავებულობა (ს3-2)
	სასაწყობო დაკავებულობა (ს6-2)
	წარმოსახვითი ხაზი

ძირითადი გეგმა

მესრულებელი

შპს "ჰაუსარტ ნუცუბიძე"

პროექტანტი და ტიპაჟი

ვაჟა-ფშაველას გ.2 კვარ.ბინა. 118, საქართველო თბილისი
ტელ:+995 032 222 00 88

ძირითადი მენიშვნები

პროექტი:

მრავალბინიანი საცხოვრებელი ნუცუბიძის ქუჩა IV მიკრორაიონი

TITLE:

გენგეგმა

SEAL:	მესრული:	ხელმოწერა:	
	მესრული:	ხელმოწერა:	
	თარიღი:	17.12.2019	
	მასშტაბი: 1:500	SHEET NO:	
ნახაზის ნომ:	ფორმატი: A2	რევიზია:	ლაკონი: ს.ვ