
W-01

Worksheet

1:500

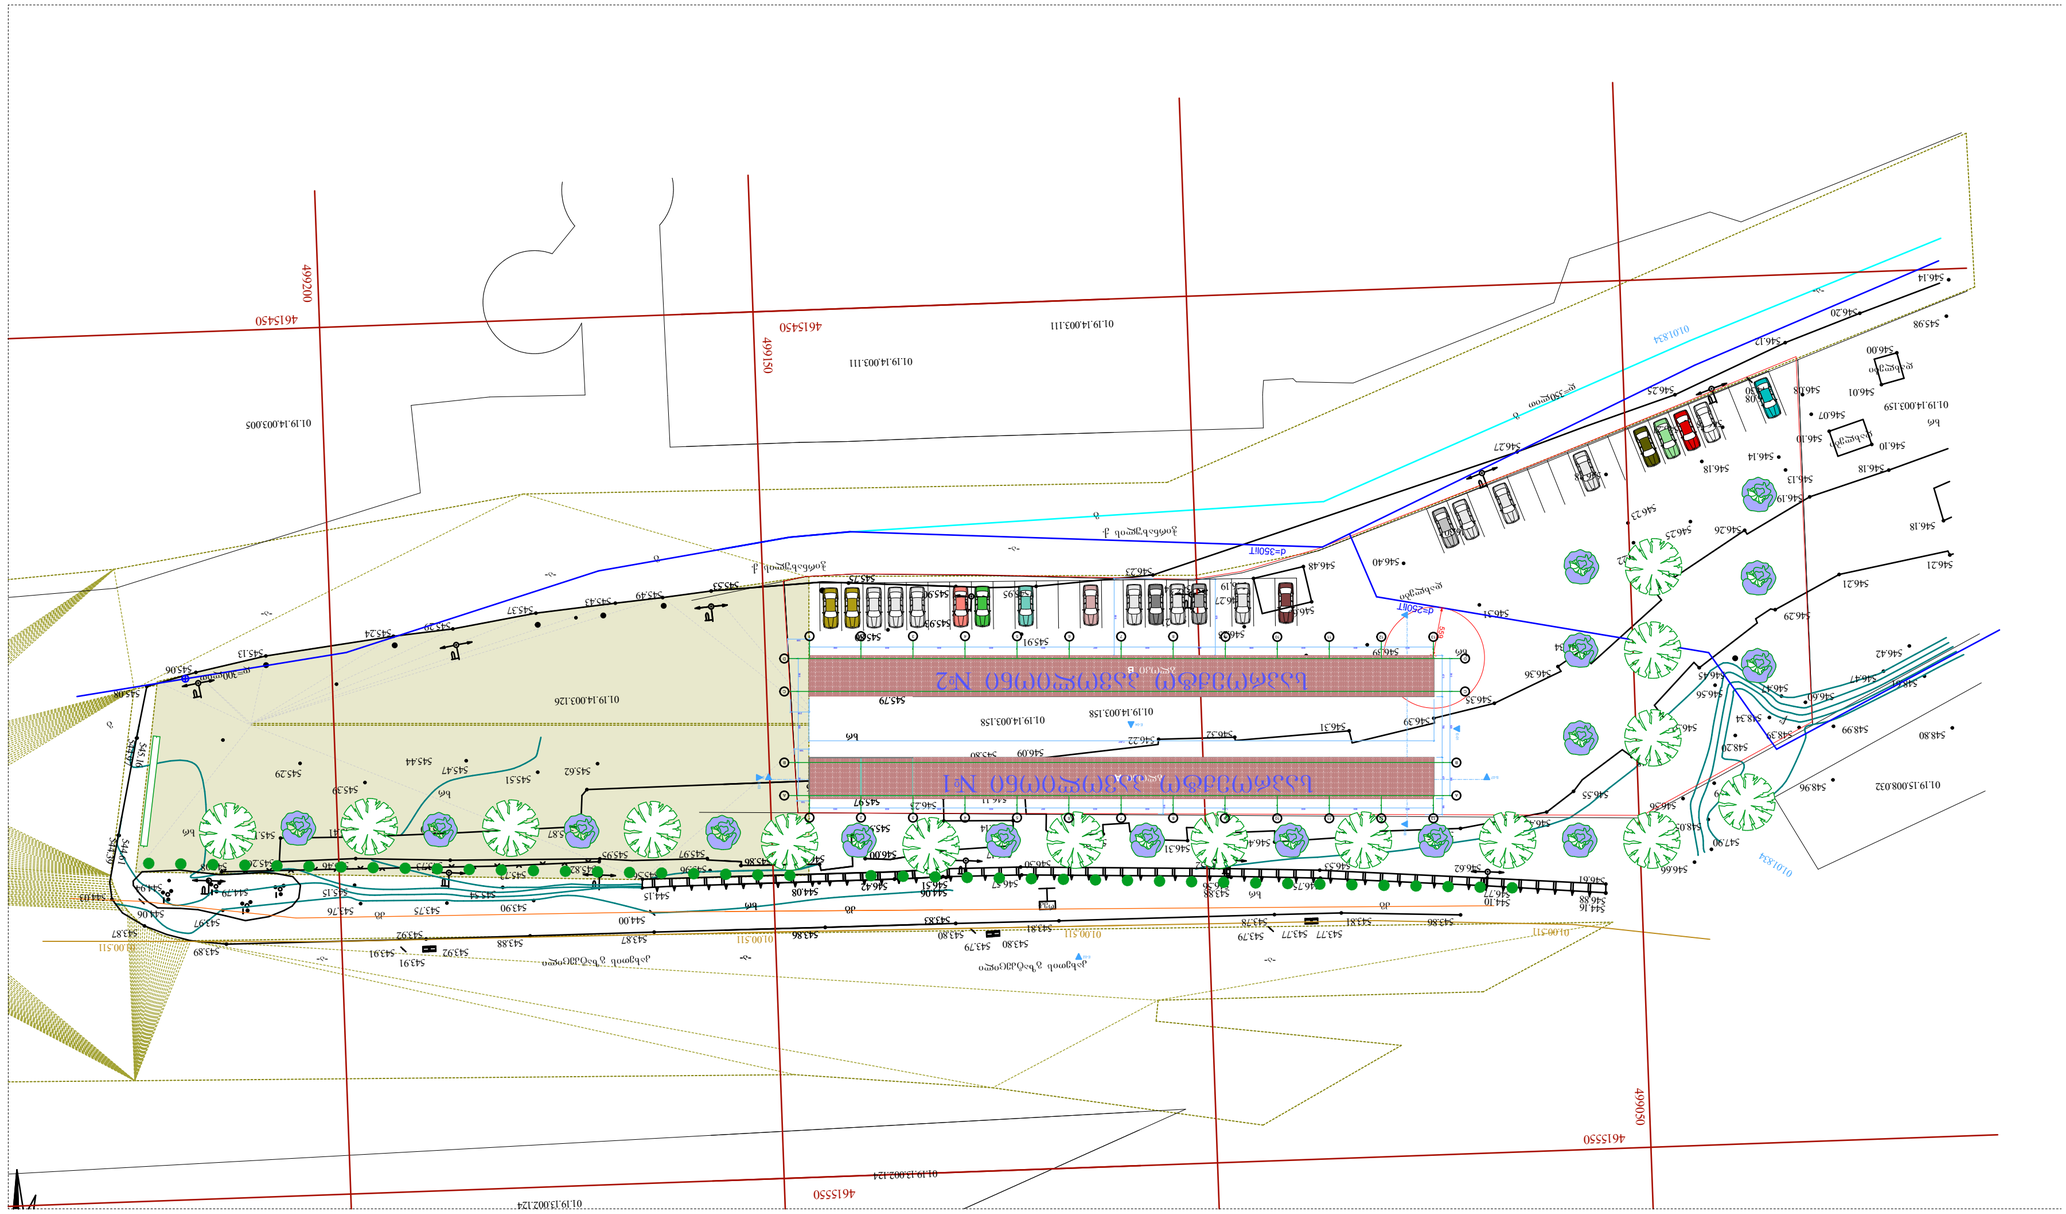


