გეგმა -3.20 ნიშნულზე

მ 1 : 100

კვანძი 1

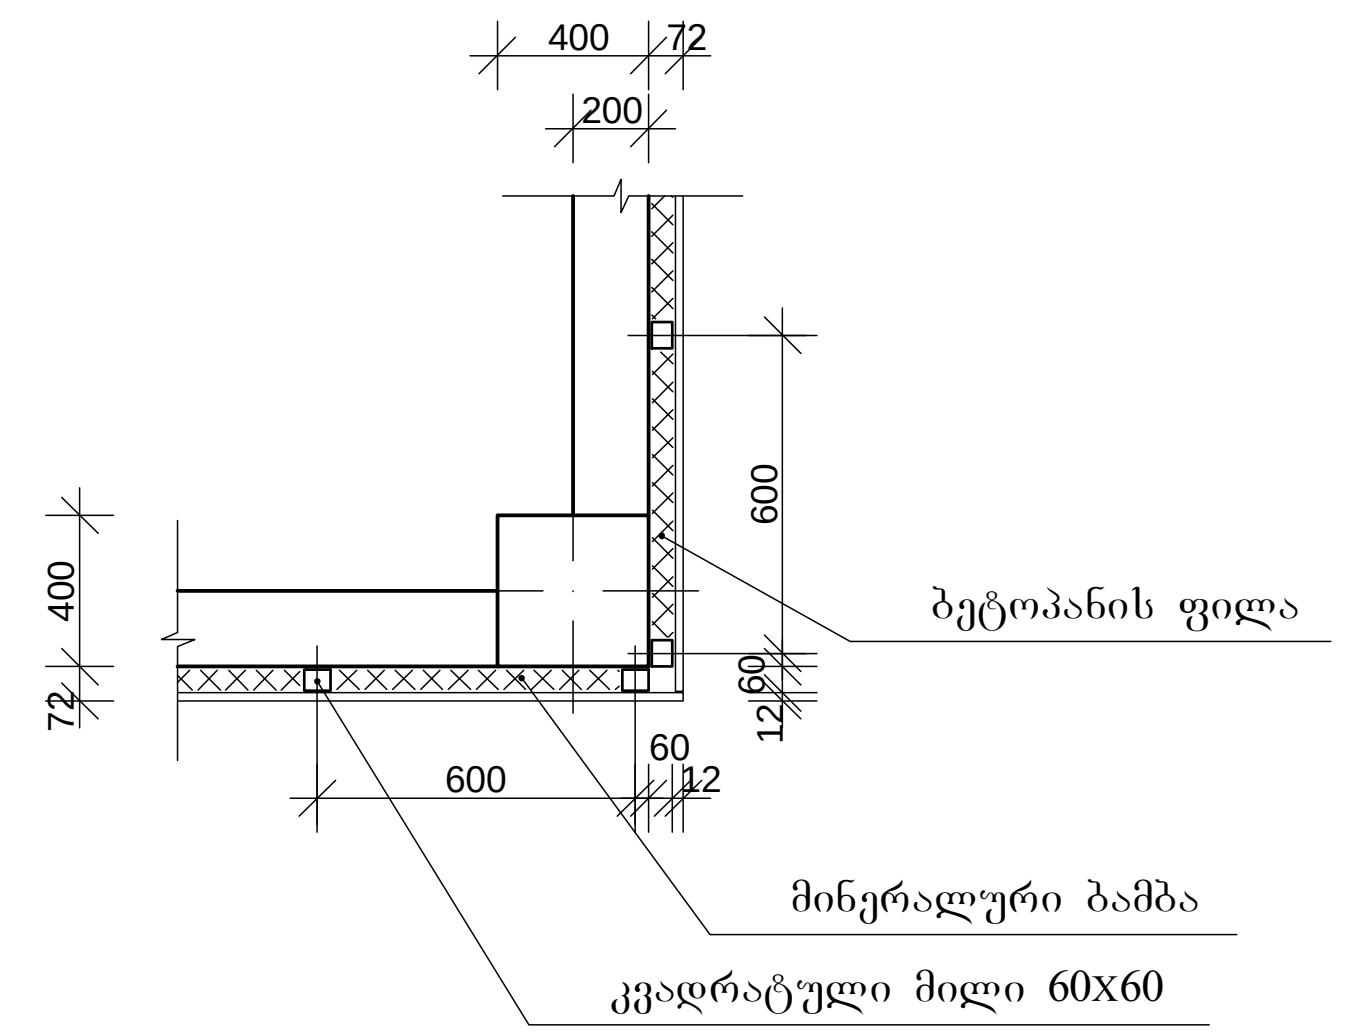

კვანძი 2

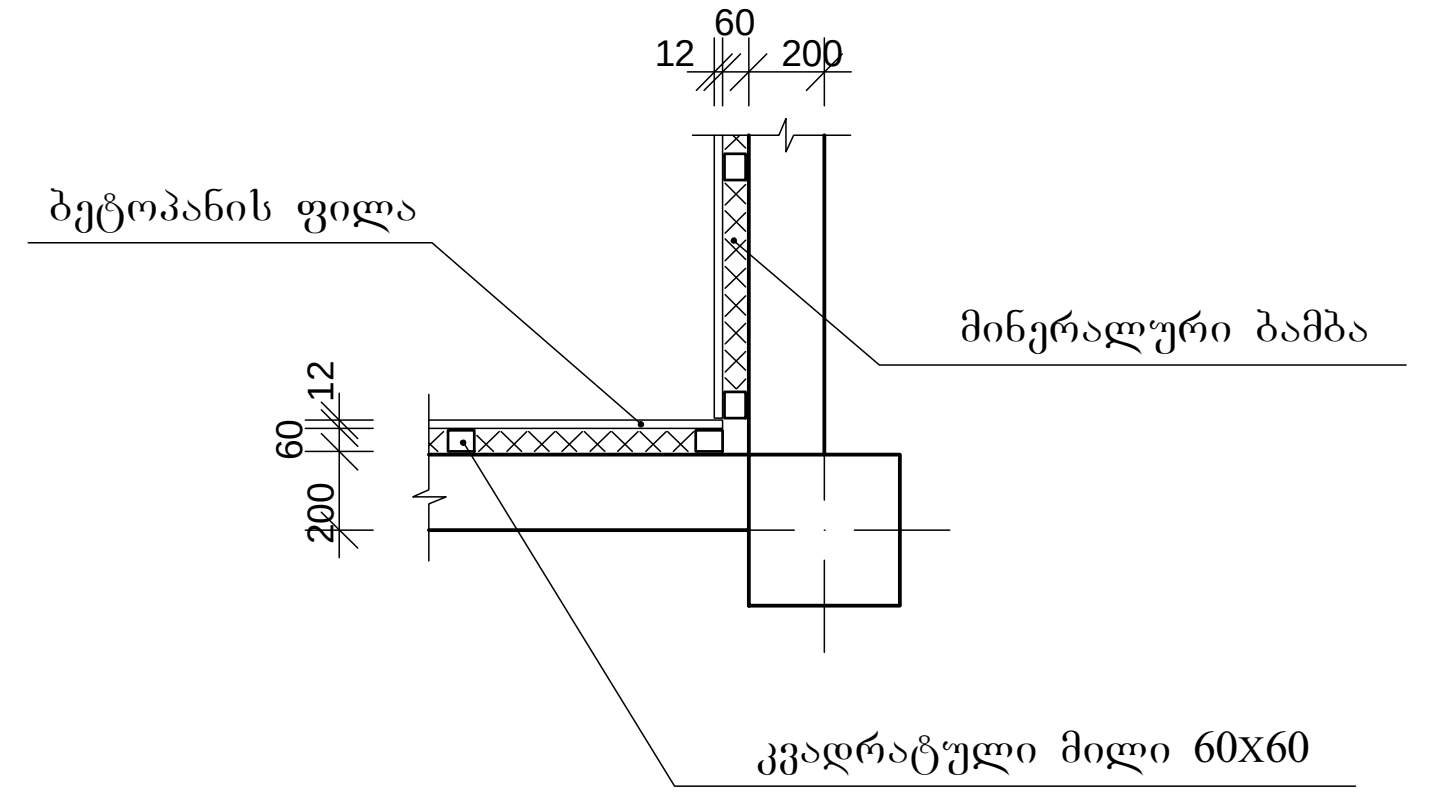

კვანძების ზომები მოცემულია მილიმეტრებში

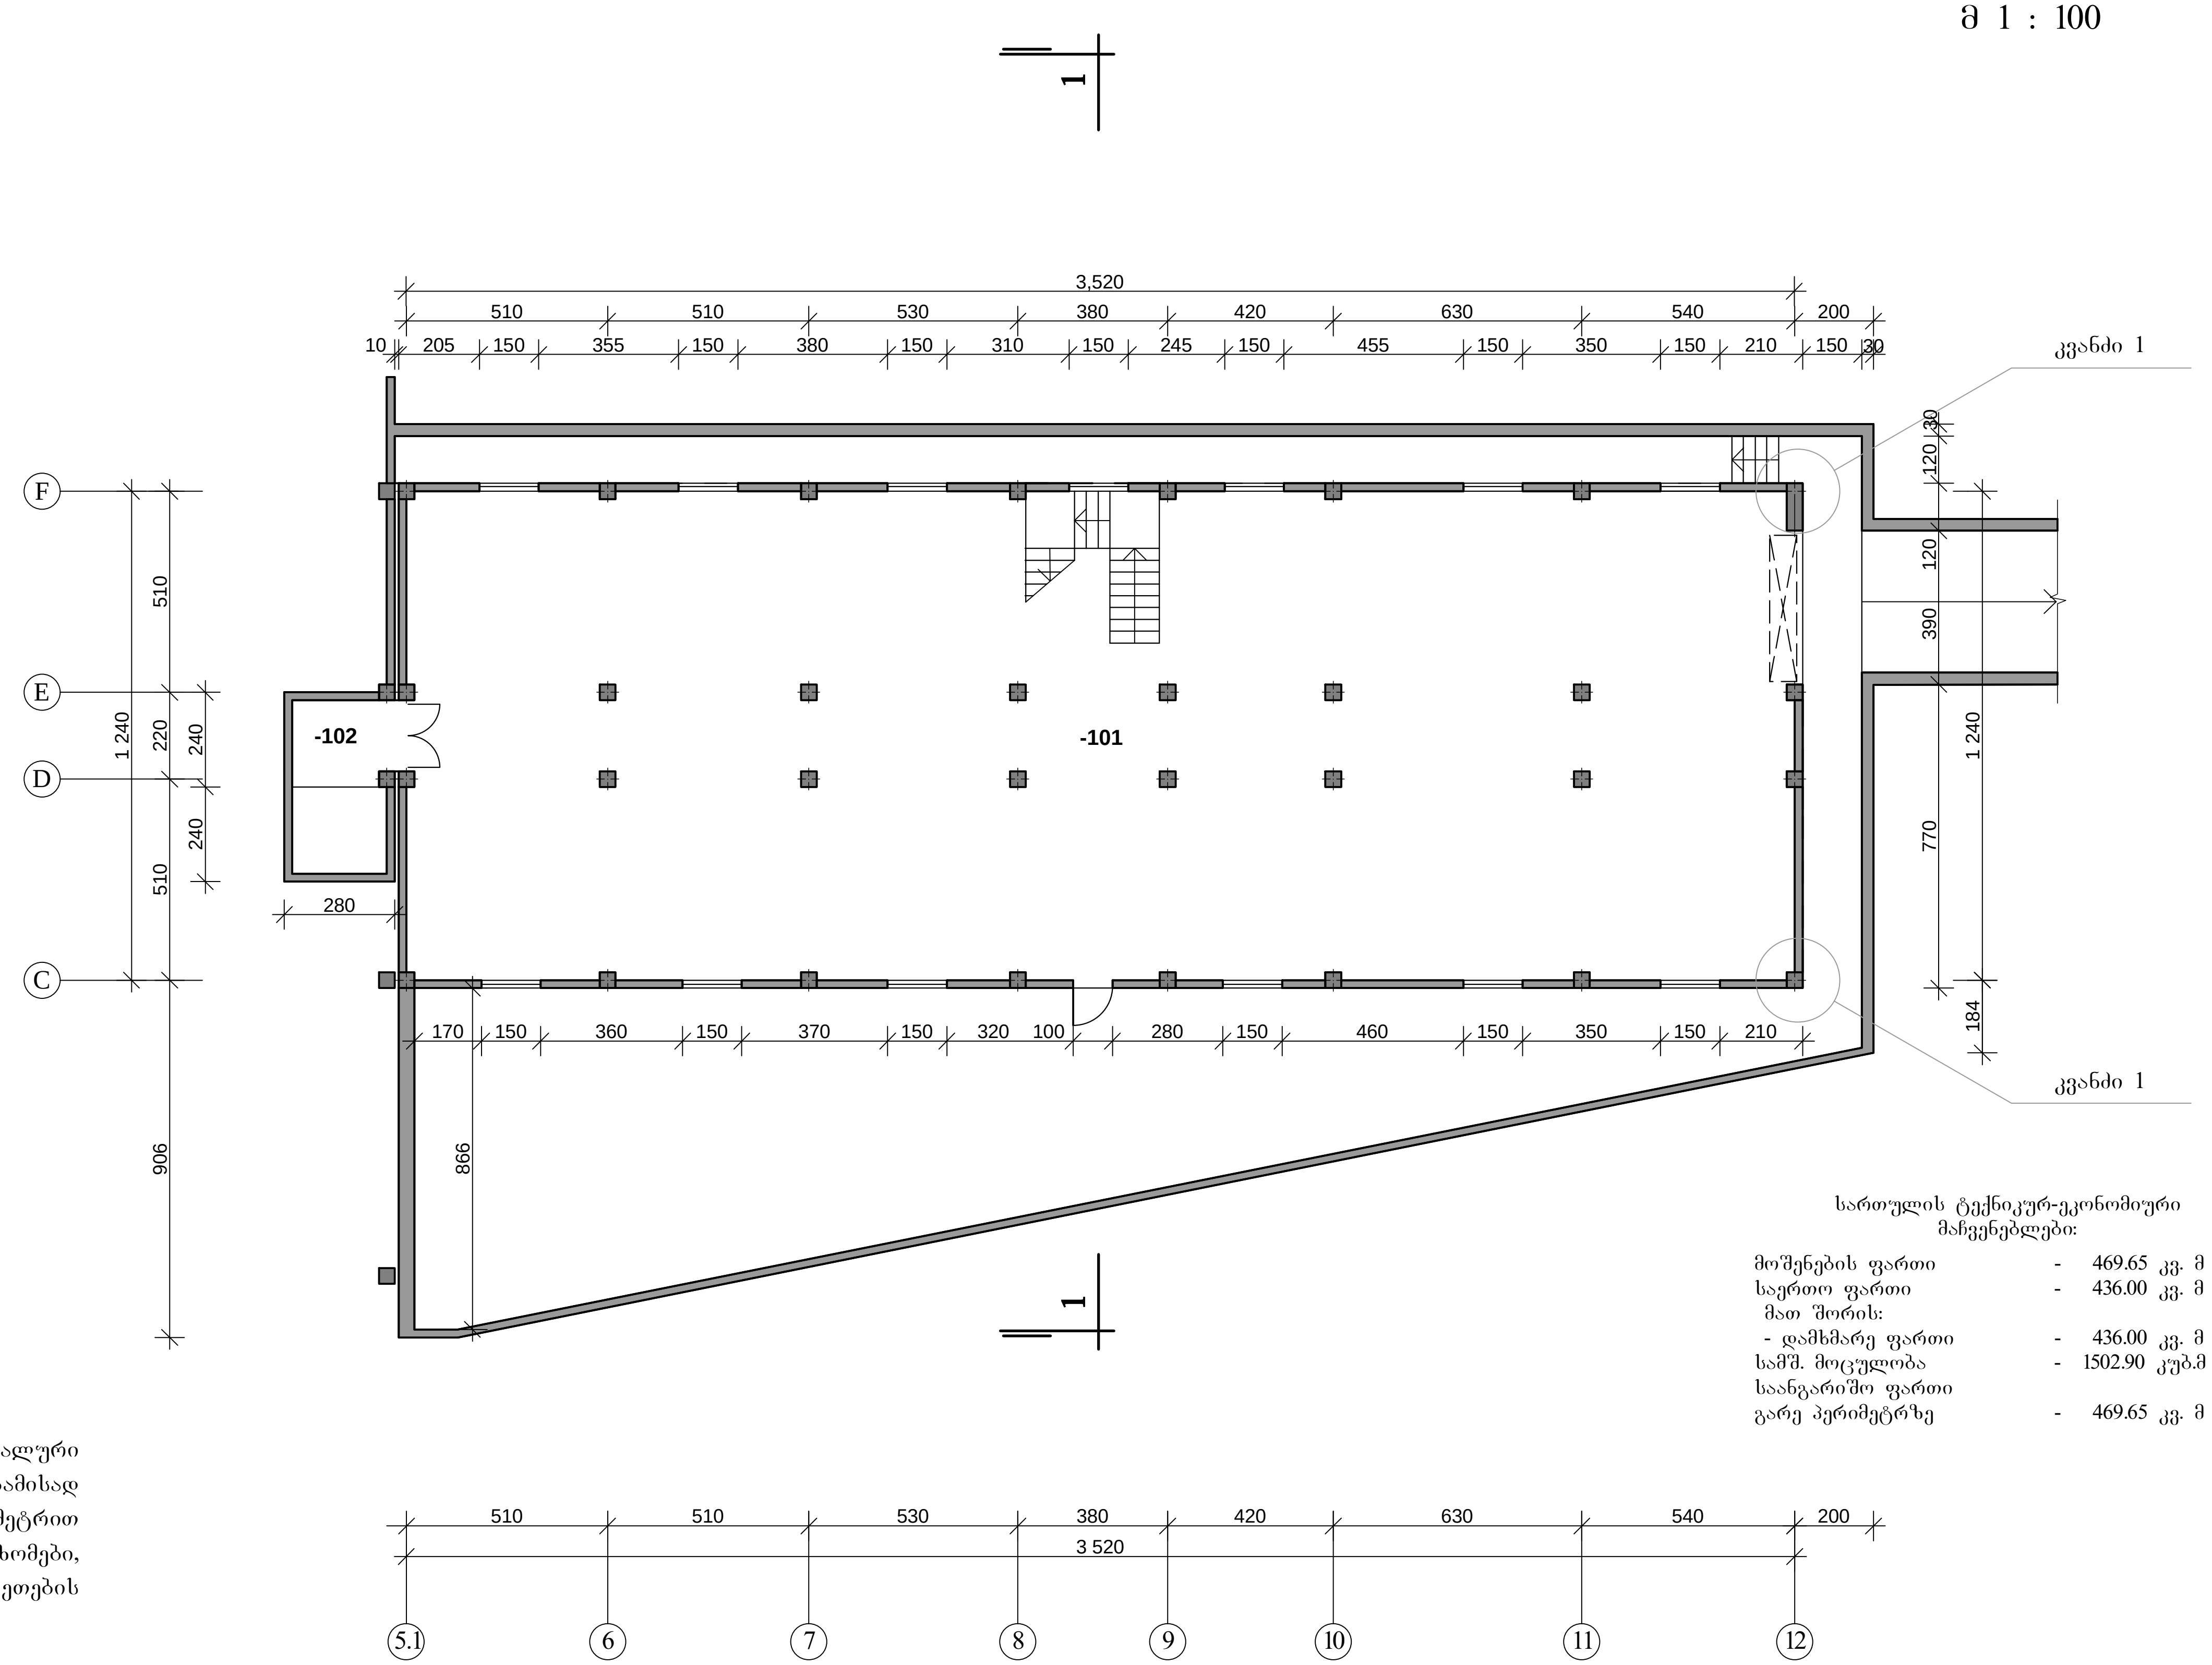

სართულის ტექნიკურ-ეკონომიური მაჩვენებლები:

მოშენების ფართი	-	469.65 კვ. მ
საერთო ფართი	-	436.00 კვ. მ
მათ შორის:		
- დამხმარე ფართი	-	436.00 კვ. მ
სამშ. მოცულობა	-	1502.90 კუბ.მ
საანგარიშო ფართი გარე პერიმეტრზე	-	469.65 კვ. მ

შენიშვნა:

- შენობაზე უნდა მოეწყოს თბოიზოლაცია გარედან მინერალური ბამბით და დაიფაროს ბეტოპანის ფილებით, რაც შესაბამისად გამოიწვევს გაბარიტული ზომების გაზრდას 15 სანტიმეტრით სიგრძე-სიგანეში. გეგმებზე მითითებულია კონსტრუქციული ზომები, ფასადებზე კი როგორც ღერძებსშორისი, ასევე მოპირკეთების ზომები.

ექსპლიკაცია:

-101. სასაწყობო-სამეურნეო ნაწილი	-	425.00 კვ. მ
-102. ლიფტის სამანქანო(ტექნიკური) სათავსო	-	11.00 კვ. მ

კ ო რ ე ქ ტ ი რ ე ბ უ ლ ი

შპს ტრიადა-ს TRIADA-S LTD	თანამდებობა	გვარი	ხელმოწ.	ინვალიდთა სახლი-ავადმყოფთა მომსახურე სასულიერო პირთა ორდენის (კამილიელები) ფილიალი საქართველოში			
	დირექტორი	ა.სხილაძე					
	პრ. ავტორი	პაულაკი		არქიტექტურულ-სამშენებლო ნაწილი			
	მთ.არქიტექტორი	თ.ზანდარაშვილი		გეგმა -3.20 ნიშნულზე	დაკვეთა №3/11	თარიღი: 12.2012	
	შეასრულა	თ.სხილაძე				სტადია	ფურც.	რაოდ.
					მასშტაბი 1 : 100	მ. პ.	ას-3	

გეგმა 0.00 ნიშნულზე

მ 1 : 100

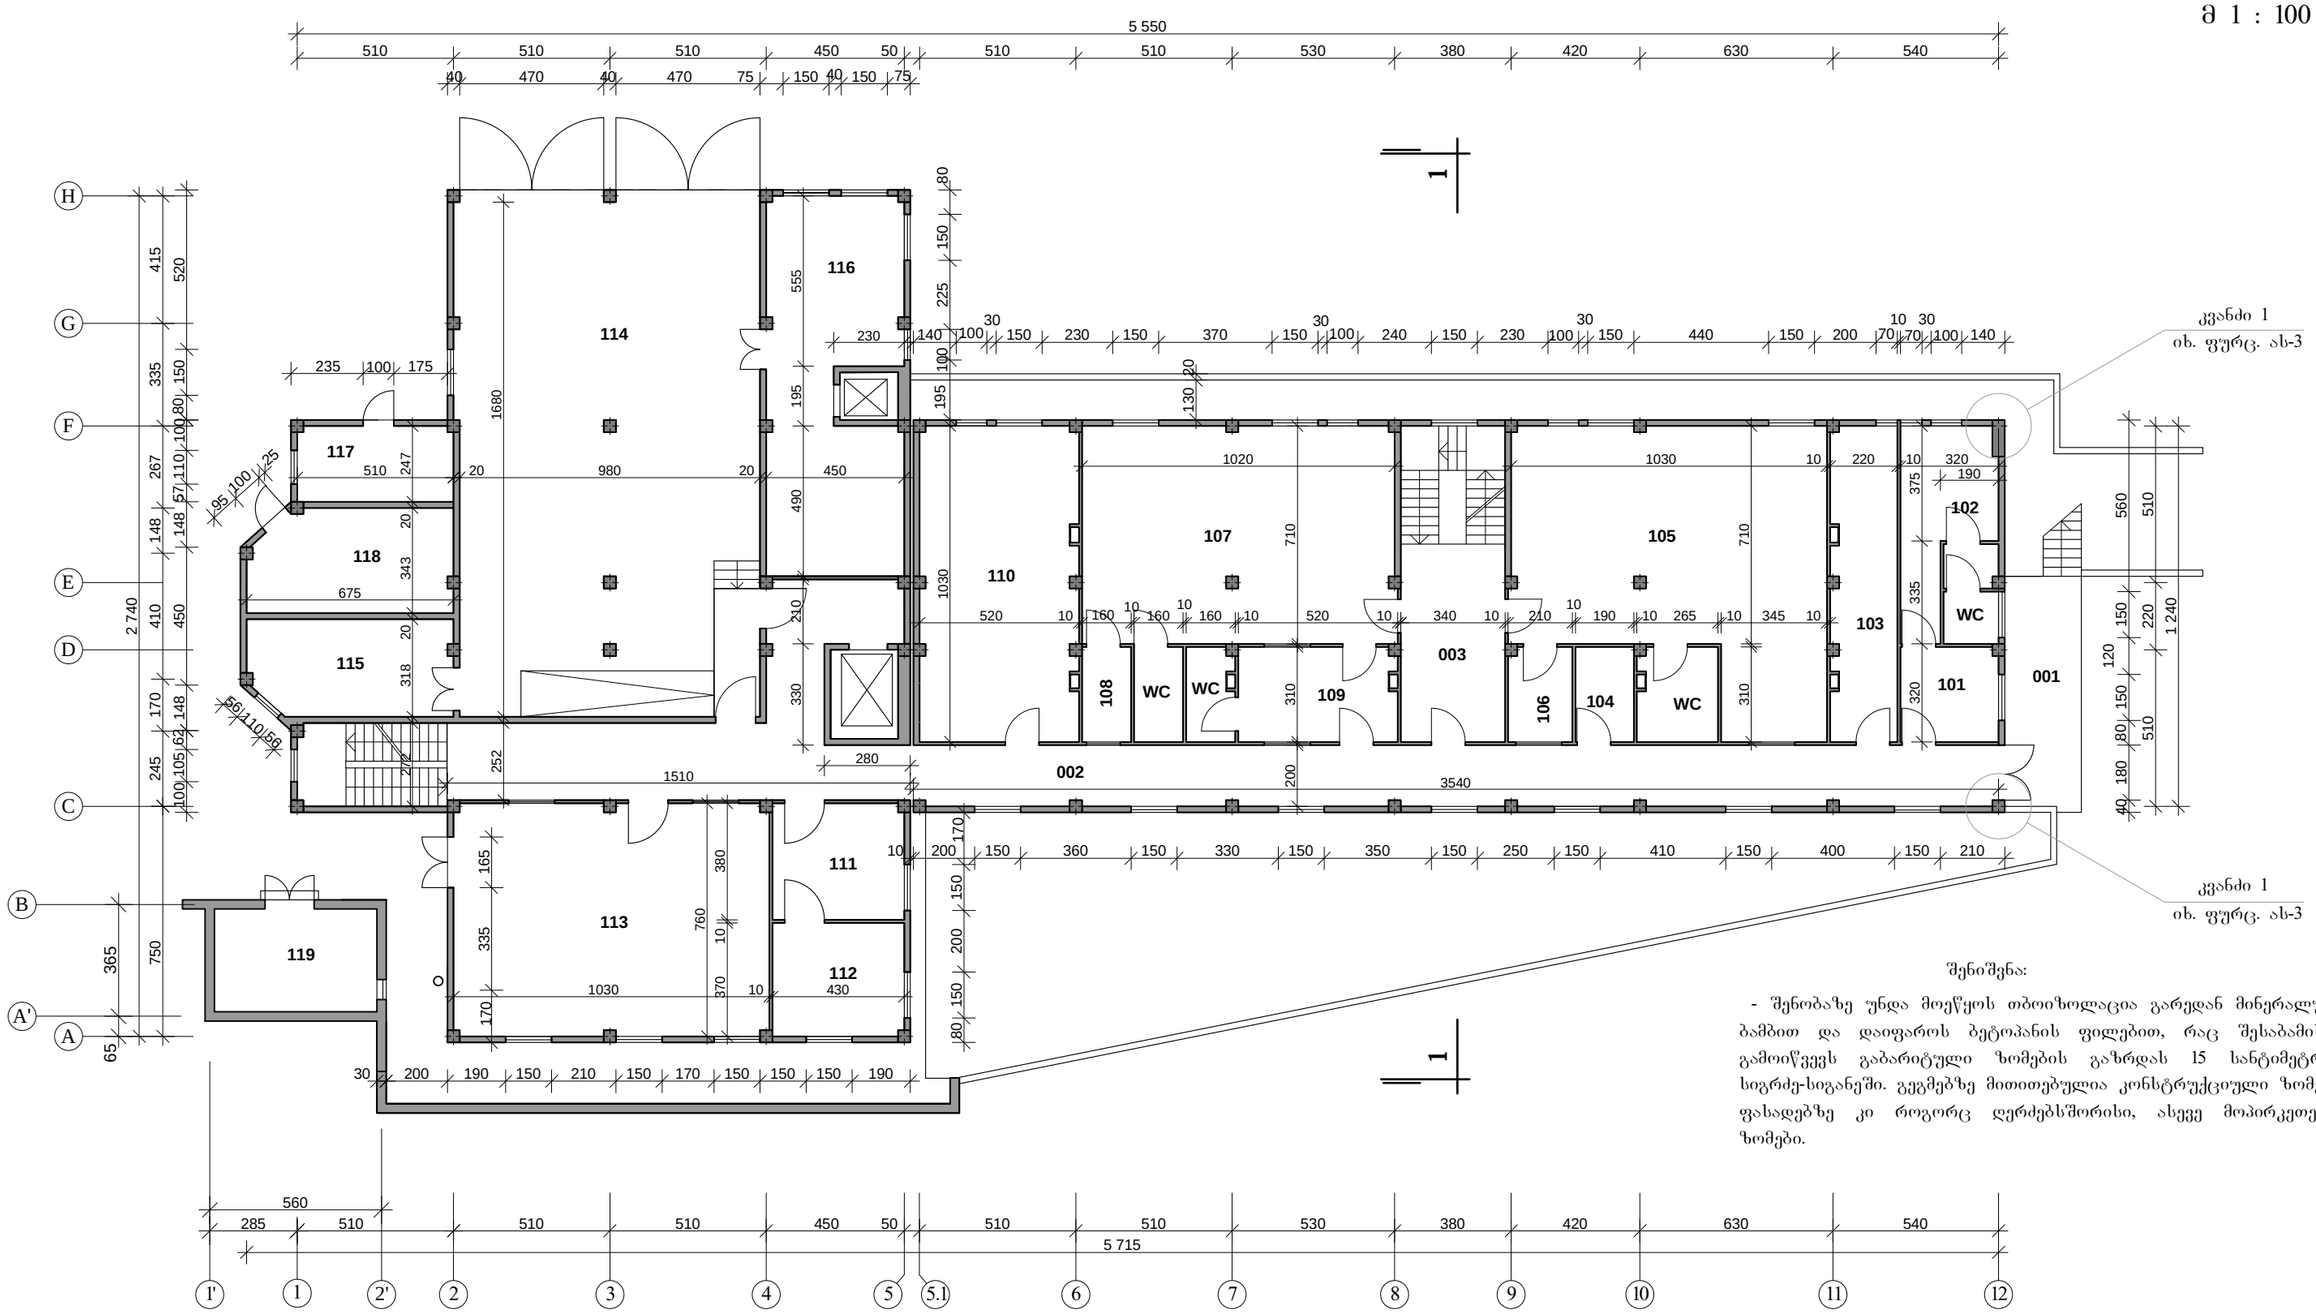

შენიშვნა:

- შენობაზე უნდა მოეწყოს თბოიზოლაცია გარედან მინერალური ბამბით და დაიფაროს ბეტონის ფილებით, რაც შესაბამისად გამოიწვევს გაბარიტული ზომების გაზრდას 15 სანტიმეტრით სიგრძე-სიგანეში. გეგმებზე მითითებულია კონსტრუქციული ზომები, ფასადებზე კი როგორც ღერძებსშორისი, ასევე მოპირკეთების ზომები.

ექსპლიკაცია:

001.	შესასვლელი ბაძანი	- 18.50 კვ.მ	108.	საბარდეროზო	- 4.95 კვ.მ
002.	დერეფანი	- 119.40 კვ.მ		WC	- 4.95 კვ.მ
003.	ტამბური-დერეფანი	- 21.90 კვ.მ	109.	ფოიე	- 16.00 კვ.მ
101.	რეგისტრატურა	- 9.85 კვ.მ	110.	რეაბილიტაციის ოთახი	- 18.50 კვ.მ
102.	ოფისი	- 20.80 კვ.მ	111.	სამრეცხაო	- 16.25 კვ.მ
	WC	- 5.60 კვ.მ	112.	საუთოებელი	- 15.90 კვ.მ
103.	ჰუმანიტარული საძონლის საწყობი	- 22.30 კვ.მ	113.	შრომითერაპიის ოთახი	- 77.80 კვ.მ
104.	ტუალეტი	- 5.70 კვ.მ	114.	ბარაჟი	- 162.15 კვ.მ
105.	რეაბილიტაციის ოთახი	- 84.20 კვ.მ	115.	ავტოსამეურნეო სათავსო	- 20.80 კვ.მ
106.	საბარდეროზო	- 6.40 კვ.მ	116.	სამეურნეო-ტექნიკური ოთახი	- 51.20 კვ.მ
	WC	- 8.10 კვ.მ	117.	ტექპერსონალის სანკვანძი საშხაპეთი	- 20.05 კვ.მ
107.	რეაბილიტაციის ოთახი	- 72.40 კვ.მ	118.	სამეურნეო-ტექნიკური სათავსო	- 20.80 კვ.მ
			119.	საძვაბე	- 17.76 კვ.მ

კ ო რ ე ქ ტ ი რ ე ბ უ ლ ი

შპს ტრიადა-ს	თანამლებობა	ბვარი	ხელმოწ.	ონვალიდთა სახლი-ავადმყოფთა ფიმსახურე სასულიერო პირთა ორდენის (კამილიელების) ფილიალი საქართველოში		
	დირექტორი	ა.ხიხილაძე				
	პრ. ავტორი	პაულაკი		არქიტექტურულ-სამშენებლო ნაწილი		
	მთ.არქიტექტორი	თ.ზანდარაშვილი		გეგმა 0.00 ნიშნულზე	დაკვეთა №3/11	თარიღი: 12.2012
TRIADA-S LTD	შესრულა	თ.ხიხილაძე			სტადია ფურც. რაოდ.	
					მასშტაბი 1 : 100	მ. პ. ას-4

ბეჭმა 3.40 ნ0შნულზე
მ 1 : 100

შენიშვნა:

- შენობაზე უნდა მოეწყოს თბოიზოლაცია გარედან მინერალური ბამბით და დაიფაროს ბეტონპანის ფილებით, რაც შესაბამისად გამოიწვევს გაბარიტული ზომების გაზრდას 15 სანტიმეტრით სიგრძე-სიგანეში. გეგმებზე მითითებულია კონსტრუქციული ზომები, ფასადებზე კი როგორც ღერძებშორისი, ასევე მოპირკეთების ზომები.



სართულის ტექნიკურ-ეკონომიური მაჩვენებლები:

მოშენების ფართი	-	1044.40 კვ. მ
საერთო ფართი	-	920.25 კვ. მ
მათ შორის:		
- სასარგებლო ფართი	-	482.40 კვ. მ
- დამხ. სათავს. ფართი	-	358.75 კვ. მ
- აივნების ფართი	-	79.10 კვ. მ
სამშ. მოცულობა	-	3551.00 კუბ.მ
საანგარიშო ფართი გარე პერიმეტრზე	-	952.65 კვ. მ

ექსპლიკაცია:

001. მისაღები, ვიდეოთვალთვალის პულტი, რებისტრატურა	-	41.50 კვ.მ
002. ფოიე	-	117.20 კვ.მ
003. სამლოცველო	-	41.40 კვ.მ
004. დერეფანი	-	24.75 კვ.მ
005. დერეფანი	-	53.00 კვ.მ
006. საევაკუაციო კიბის ბაძანი	-	18.50 კვ.მ
007. აივანი	-	21.00 კვ.მ
008. აივანი	-	20.40 კვ.მ
009. აივანი	-	19.20 კვ.მ
201. ადმინისტრაცია	-	17.10 კვ.მ
202. არქივი	-	6.60 კვ.მ
203. ტუალეტი	-	3.65 კვ.მ
204. შსიძოთერაპევტის ოთახი	-	31.75 კვ.მ
205. პაციენტების საბარდერობო	-	13.35 კვ.მ
206. მღვდლის ოთახი	-	14.75 კვ.მ
207. სახაღილო ოთახი	-	59.20 კვ.მ
208. ტამბური	-	10.35 კვ.მ
209. სამზარეულო	-	30.50 კვ.მ
210. ხორცის და თევზის დასამუშავებელი ოთახი	-	10.00 კვ.მ
211. ჭურჭლის სამრეცხაო	-	16.25 კვ.მ
212. სამაცივრო	-	10.10 კვ.მ
213. ტუალეტი	-	6.45 კვ.მ
214. კერძონალის საბარდერობო	-	5.25 კვ.მ
215. შეზღუდული შესაძლებლობების მქონე პაციენტების სააბაზანო	-	6.05+12.70 კვ.მ
216. ტუალეტი	-	4.95 კვ.მ
217. სამკურნალო-თერაპიული კაბინეტი	-	26.00 კვ.მ
218. სამკურნალო-თერაპიული კაბინეტი	-	25.10 კვ.მ
219. სამკურნალო-თერაპიული კაბინეტი	-	23.75 კვ.მ
220. ექიმის ოთახი	-	14.40 კვ.მ
221. მედპერსონალის ოთახი სამზარეულო კუთხით	-	27.00 კვ.მ
222. სამრეცხაო	-	11.05 კვ.მ
223. საცხ. ოთახი ჰოლით	-	10.85+3.40 კვ.მ
WC	-	5.60 კვ.მ
224. საცხ. ოთახი	-	20.60 კვ.მ
WC	-	5.05 კვ.მ
225. საცხ. ოთახი	-	20.10 კვ.მ
WC	-	5.05 კვ.მ
226. საცხ. ოთახი	-	20.45 კვ.მ
WC	-	4.90 კვ.მ
227. საცხ. ოთახი	-	20.45 კვ.მ
WC	-	4.90 კვ.მ
228. საცხ. ოთახი	-	21.60 კვ.მ
WC	-	5.45 კვ.მ
229. საცხ. ოთახი	-	21.85 კვ.მ
WC	-	5.05 კვ.მ

კ ო რ ე ქ ტ ო რ ე ბ უ ლ ი

შპს ტრიადა-ს	თანამდებობა	გვარი	ხელმოწ.	ინვალიდთა სახლი-ავადმყოფთა მომსახურე სასულიერო პირთა ორდენის (კამილიელები) ფილიალი საქართველოში		
TRIADA-S LTD	დირექტორი	ასხილაძე				
	არ. ავტორი	პაულაკი		არქიტექტურულ-სამშენებლო ნაწილი		
	მთ.არქიტექტორი	თ.ზანდარაშვილი		ბეჭმა 3.40 ნ0შნულზე	დაკვეთა №3/11	თარიღი: 12.2012
	შესრულა	თ.ხილაძე			სტადია / ფურც. / რაოდ.	
				მასშტაბი 1 : 100	მ. პ. / ას-5	

ბეჭმა 6.80 ნიშნულზე
მ 1 : 100

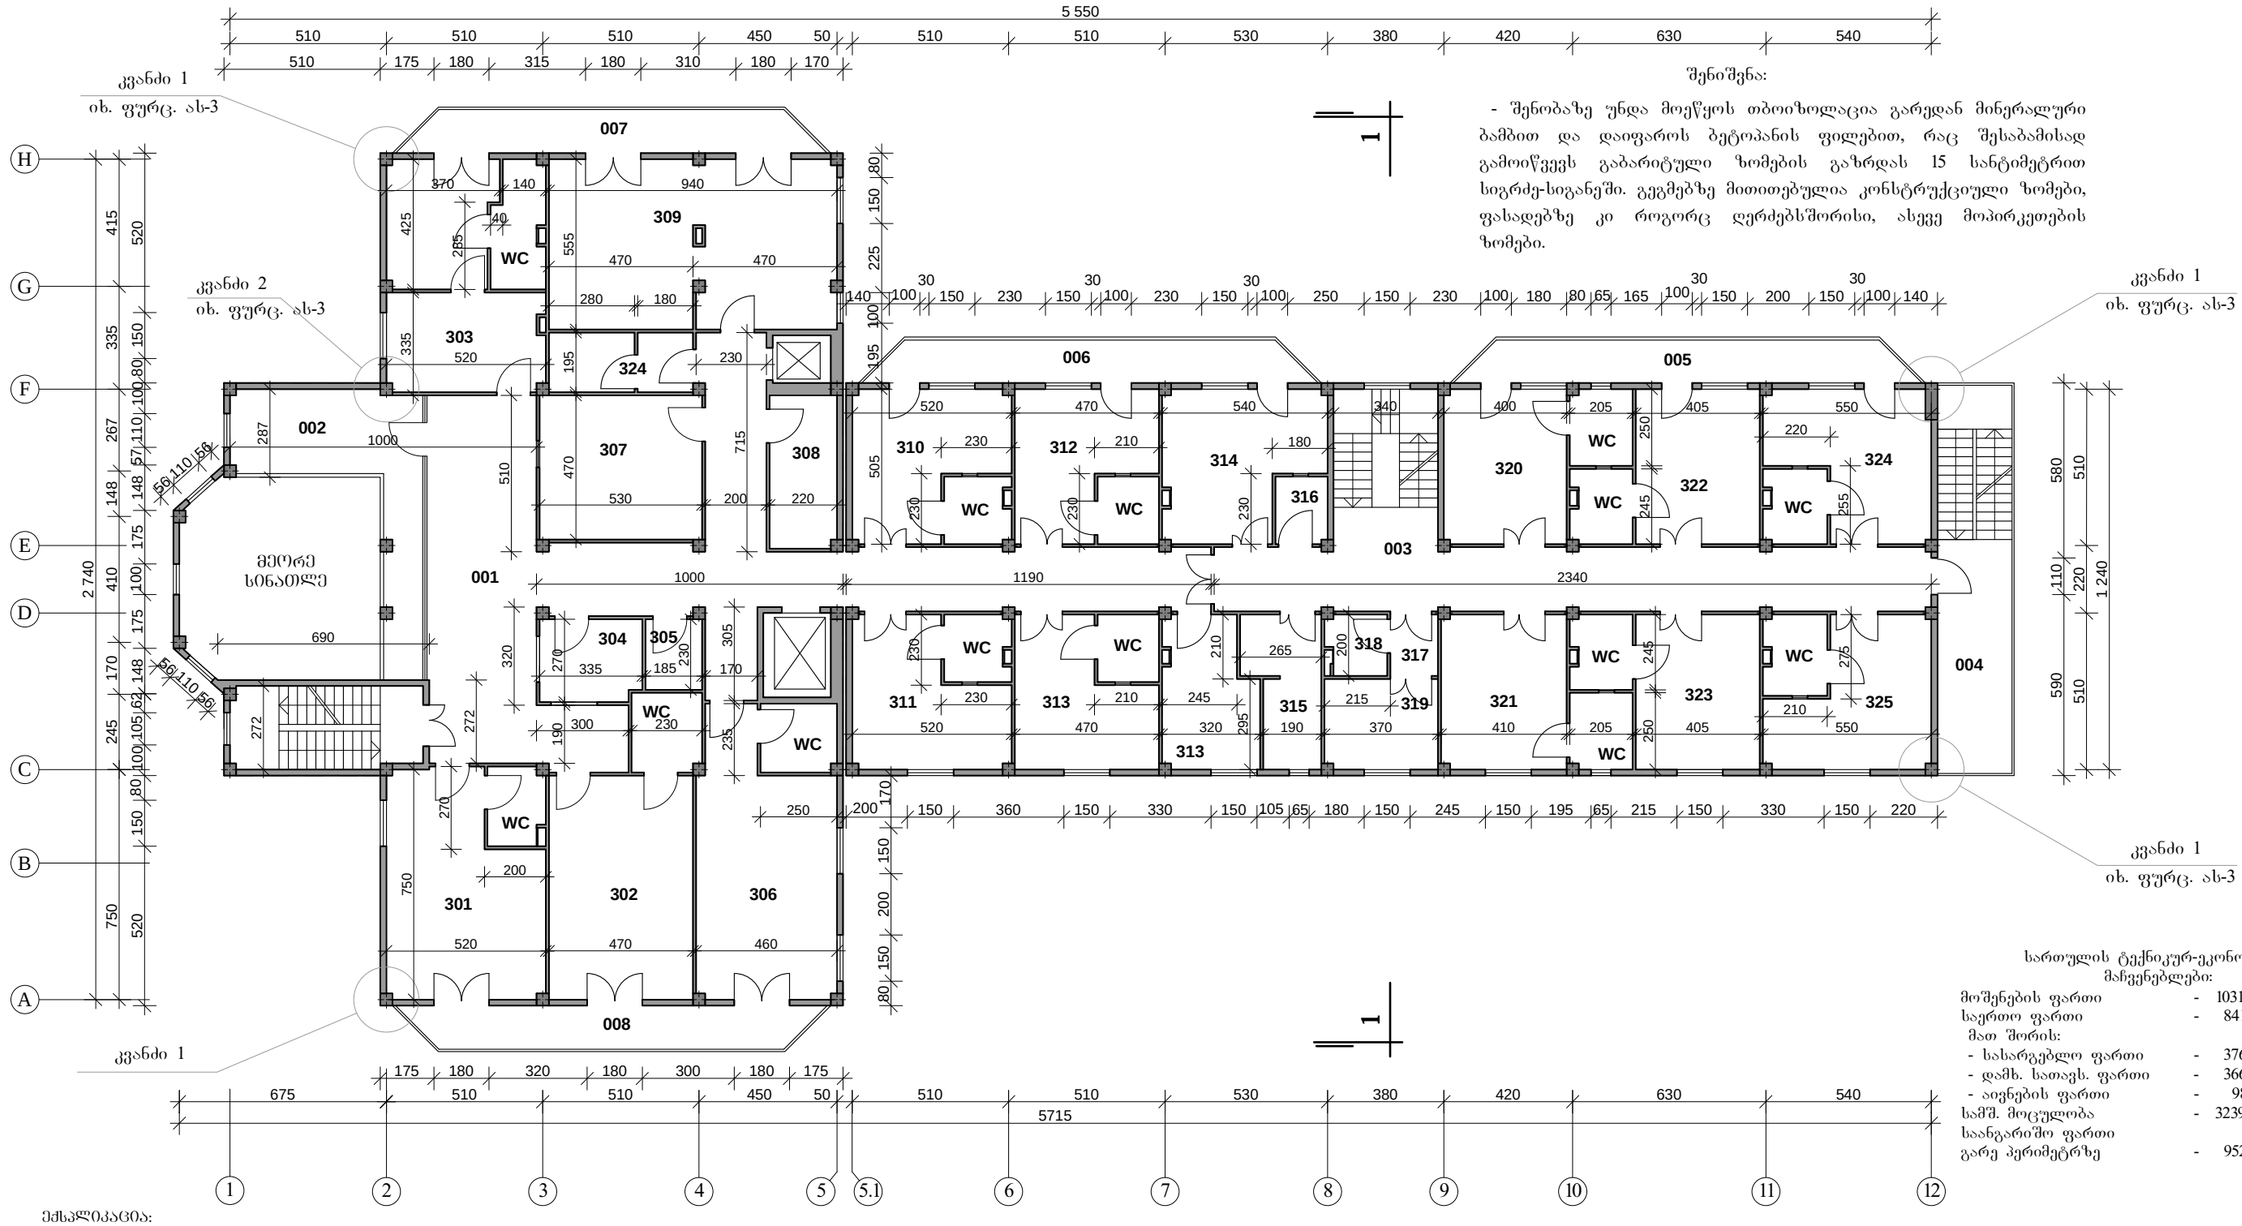

შენიშვნა:

- შენობაზე უნდა მოეწყოს თბოიზოლაცია გარედან მინერალური ბამბით და დაიფაროს ბეტონპანის ფილებით, რაც შესაბამისად გამოიწვევს გაბარიტული ზომების გაზრდას 15 სანტიმეტრით სიგრძე-სიგანეში. გეგმებზე მითითებულია კონსტრუქციული ზომები, ფასადებზე კი როგორც ღერძებსშორისი, ასევე მოპირკეთების ზომები.

სართულის ტექნიკურ-ეკონომიური მაჩვენებლები:

მოშენების ფართი	-	1031.75 კვ. მ
საერთო ფართი	-	841.55 კვ. მ
მათ შორის:		
- სასარგებლო ფართი	-	376.30 კვ. მ
- დამხ. სათავს. ფართი	-	366.95 კვ. მ
- აივნების ფართი	-	98.30 კვ. მ
სამშ. მოცულობა	-	3239.00 კუბ.მ
საანგარიშო ფართი		
გარე პერიმეტრზე	-	952.65 კვ. მ

ექსპლიკაცია:

001. ჰოლი-დერეფანი	-	115.15 კვ.მ
002. სამლოცველოს ანტრესოლი	-	26.80 კვ.მ
003. დერეფანი	-	53.00 კვ.მ
004. საეკლესიო კიბის ბაძანი	-	18.50 კვ.მ
005. აივანი	-	21.00 კვ.მ
006. აივანი	-	20.40 კვ.მ
007. აივანი	-	19.20 კვ.მ
008. აივანი	-	19.20 კვ.მ
301. საცხ. ოთახი	-	33.85 კვ.მ
WC	-	4.80 კვ.მ
302. საცხ. ოთახი	-	34.30 კვ.მ
WC	-	5.90 კვ.მ
303. ლუქსის ტიპის საცხოვრებელი	-	16.55, 14.50 კვ.მ
WC	-	6.95 კვ.მ
304. საუთოებელი	-	8.85 კვ.მ
305. სამრეცხაო	-	4.25 კვ.მ
306. საცხ. ოთახი	-	37.45 კვ.მ
WC	-	5.55 კვ.მ
307. ბიბლიოთეკა	-	24.90 კვ.მ
308. სამზარეულოს საწყობი	-	11.00 კვ.მ
309. საერთო თავშესქრის ოთახი	-	30.50 კვ.მ
310. საცხ. ოთახი	-	20.85 კვ.მ
WC	-	4.60 კვ.მ
311. საცხ. ოთახი	-	12.70 კვ.მ
WC	-	2.75 კვ.მ
312. საცხ. ოთახი	-	18.90 კვ.მ
WC	-	4.40 კვ.მ
313. საცხ. ოთახი	-	25.10 კვ.მ
WC	-	4.40 კვ.მ
314. მეჯვერსონალის ოთახი სამზარეულო კუთხით	-	22.90 კვ.მ
315. ეძიმის ოთახი	-	11.05 კვ.მ
316. საკუნა	-	3.70 კვ.მ
317. ტამბური	-	3.40 კვ.მ
318. ტუალეტი	-	4.00 კვ.მ
319. საშხაპე-სააბაზანო	-	10.85 კვ.მ
320. საცხ. ოთახი	-	20.15 კვ.მ
WC	-	5.05 კვ.მ
321. საცხ. ოთახი	-	20.60 კვ.მ
WC	-	5.05 კვ.მ
322. საცხ. ოთახი	-	20.45 კვ.მ
WC	-	4.90 კვ.მ
323. საცხ. ოთახი	-	20.45 კვ.მ
WC	-	4.90 კვ.მ
324. საცხ. ოთახი	-	22.00 კვ.მ
WC	-	5.05 კვ.მ
325. საცხ. ოთახი	-	21.60 კვ.მ
WC	-	5.45 კვ.მ

კ ო რ ე ქ ტ ო რ ე ბ უ ლ ი

შპს ტრიადა-ს	თანამდებობა	გვარი	ხელმოწ.	ინვალიდთა სახლი-ავადმყოფთა მომსახურე სასულიერო პირთა ორდენის (კამილიელების) ფილიალი საქართველოში		
	დირექტორი	ა.სხილაძე		არქიტექტურულ-სამშენებლო ნაწილი		
	არ. ავტორი	პ.ულაძე				
TRIADA-S LTD	მთ.არქიტექტორი	თ.ზანდარაშვილი		ბეჭმა 6.80 ნიშნულზე	დაკვეთა №3/11	თარიღი: 12.2012
	შესრულა	თ.სხილაძე			სტადია / ფურც. / რაოდ.	
				მასშტაბი 1 : 100	მ. პ. / ას-6	


მ 1 : 100

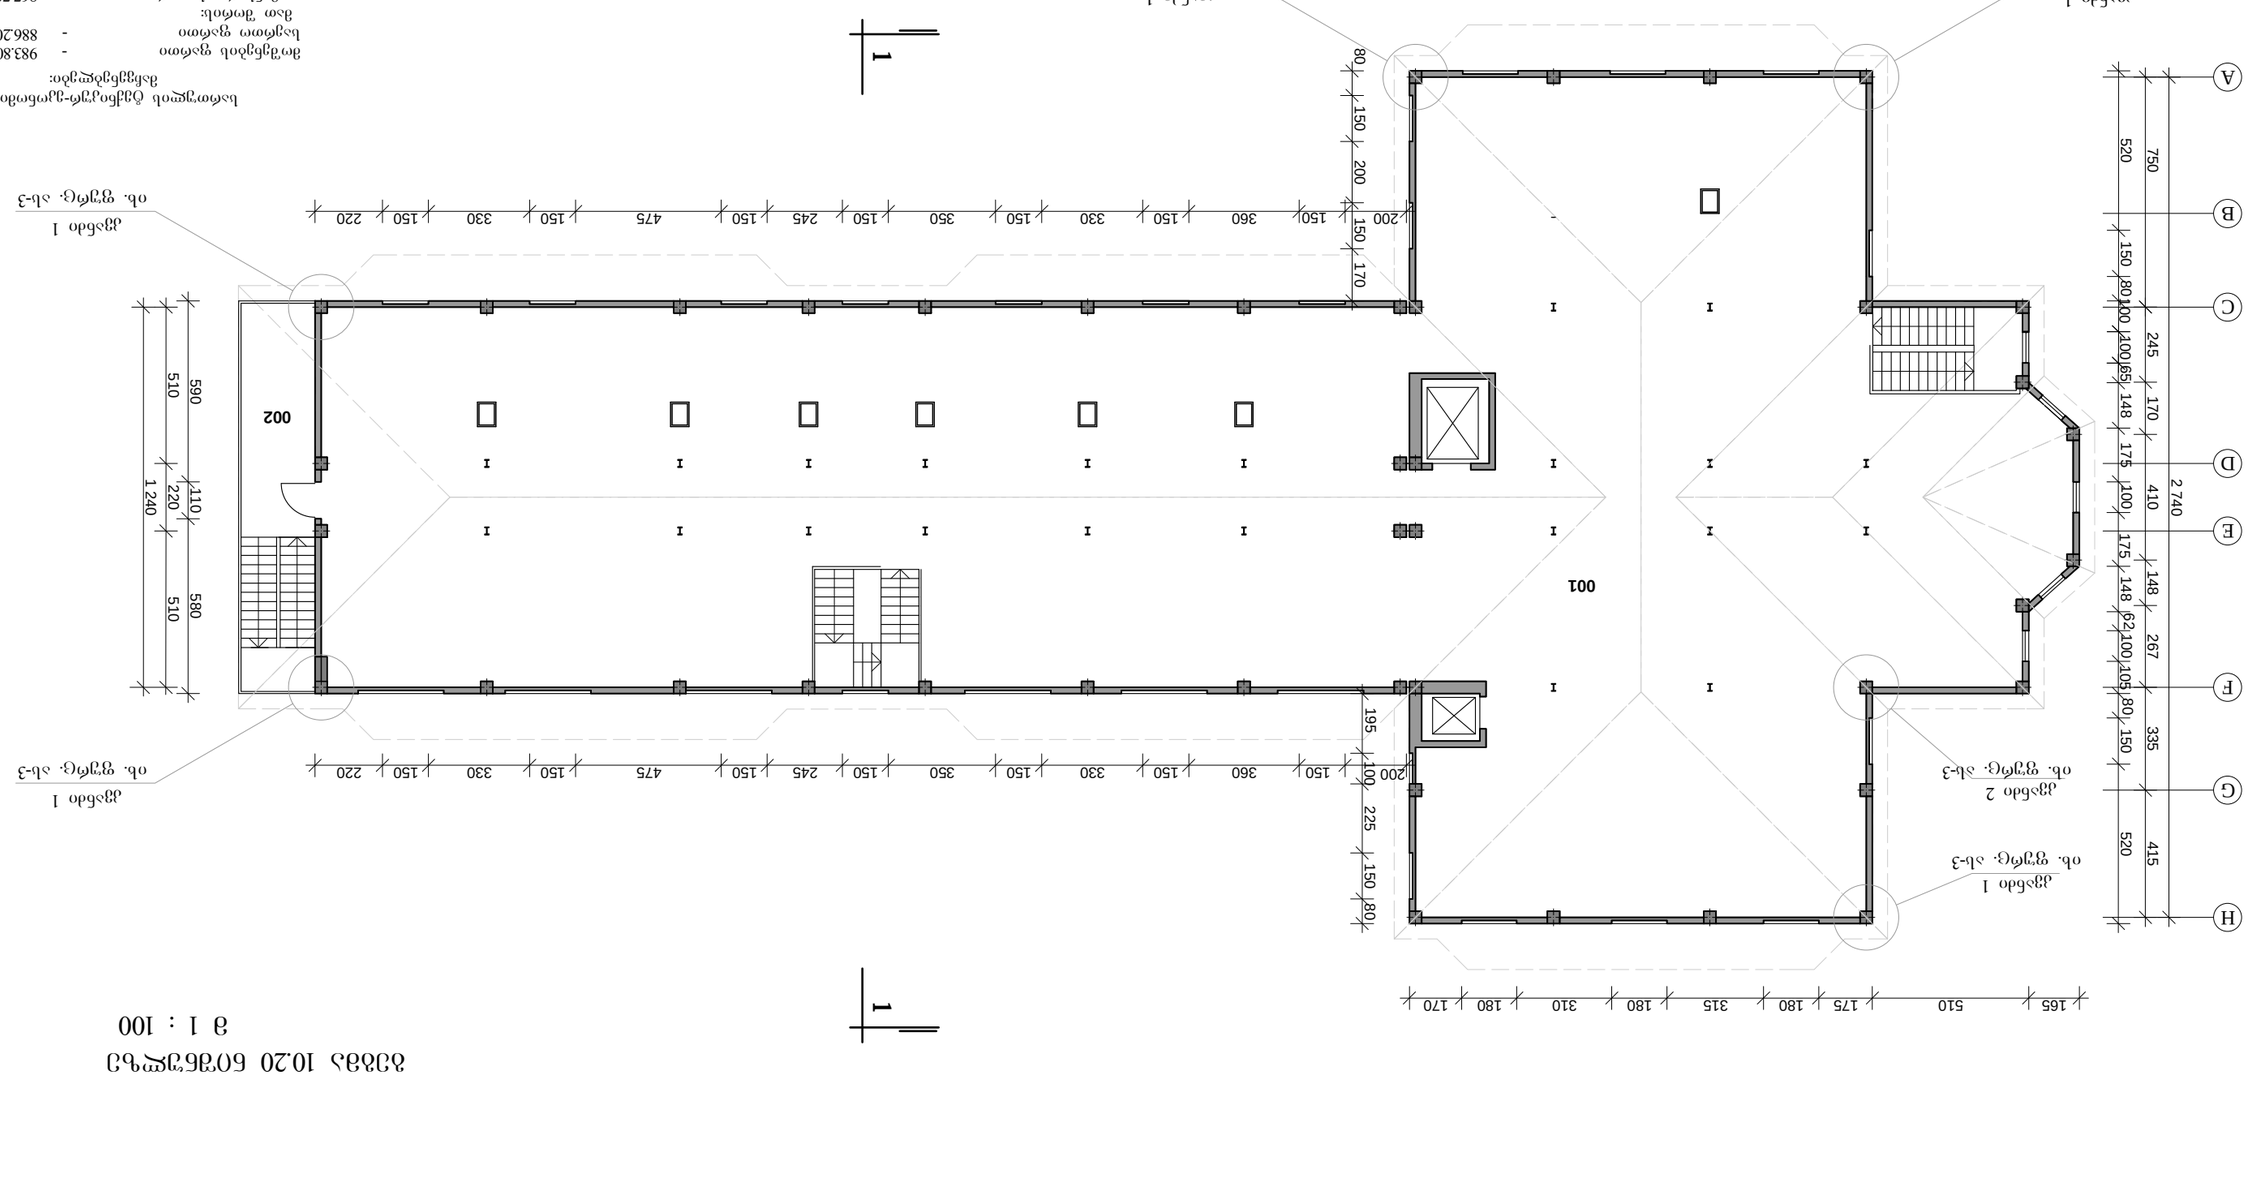












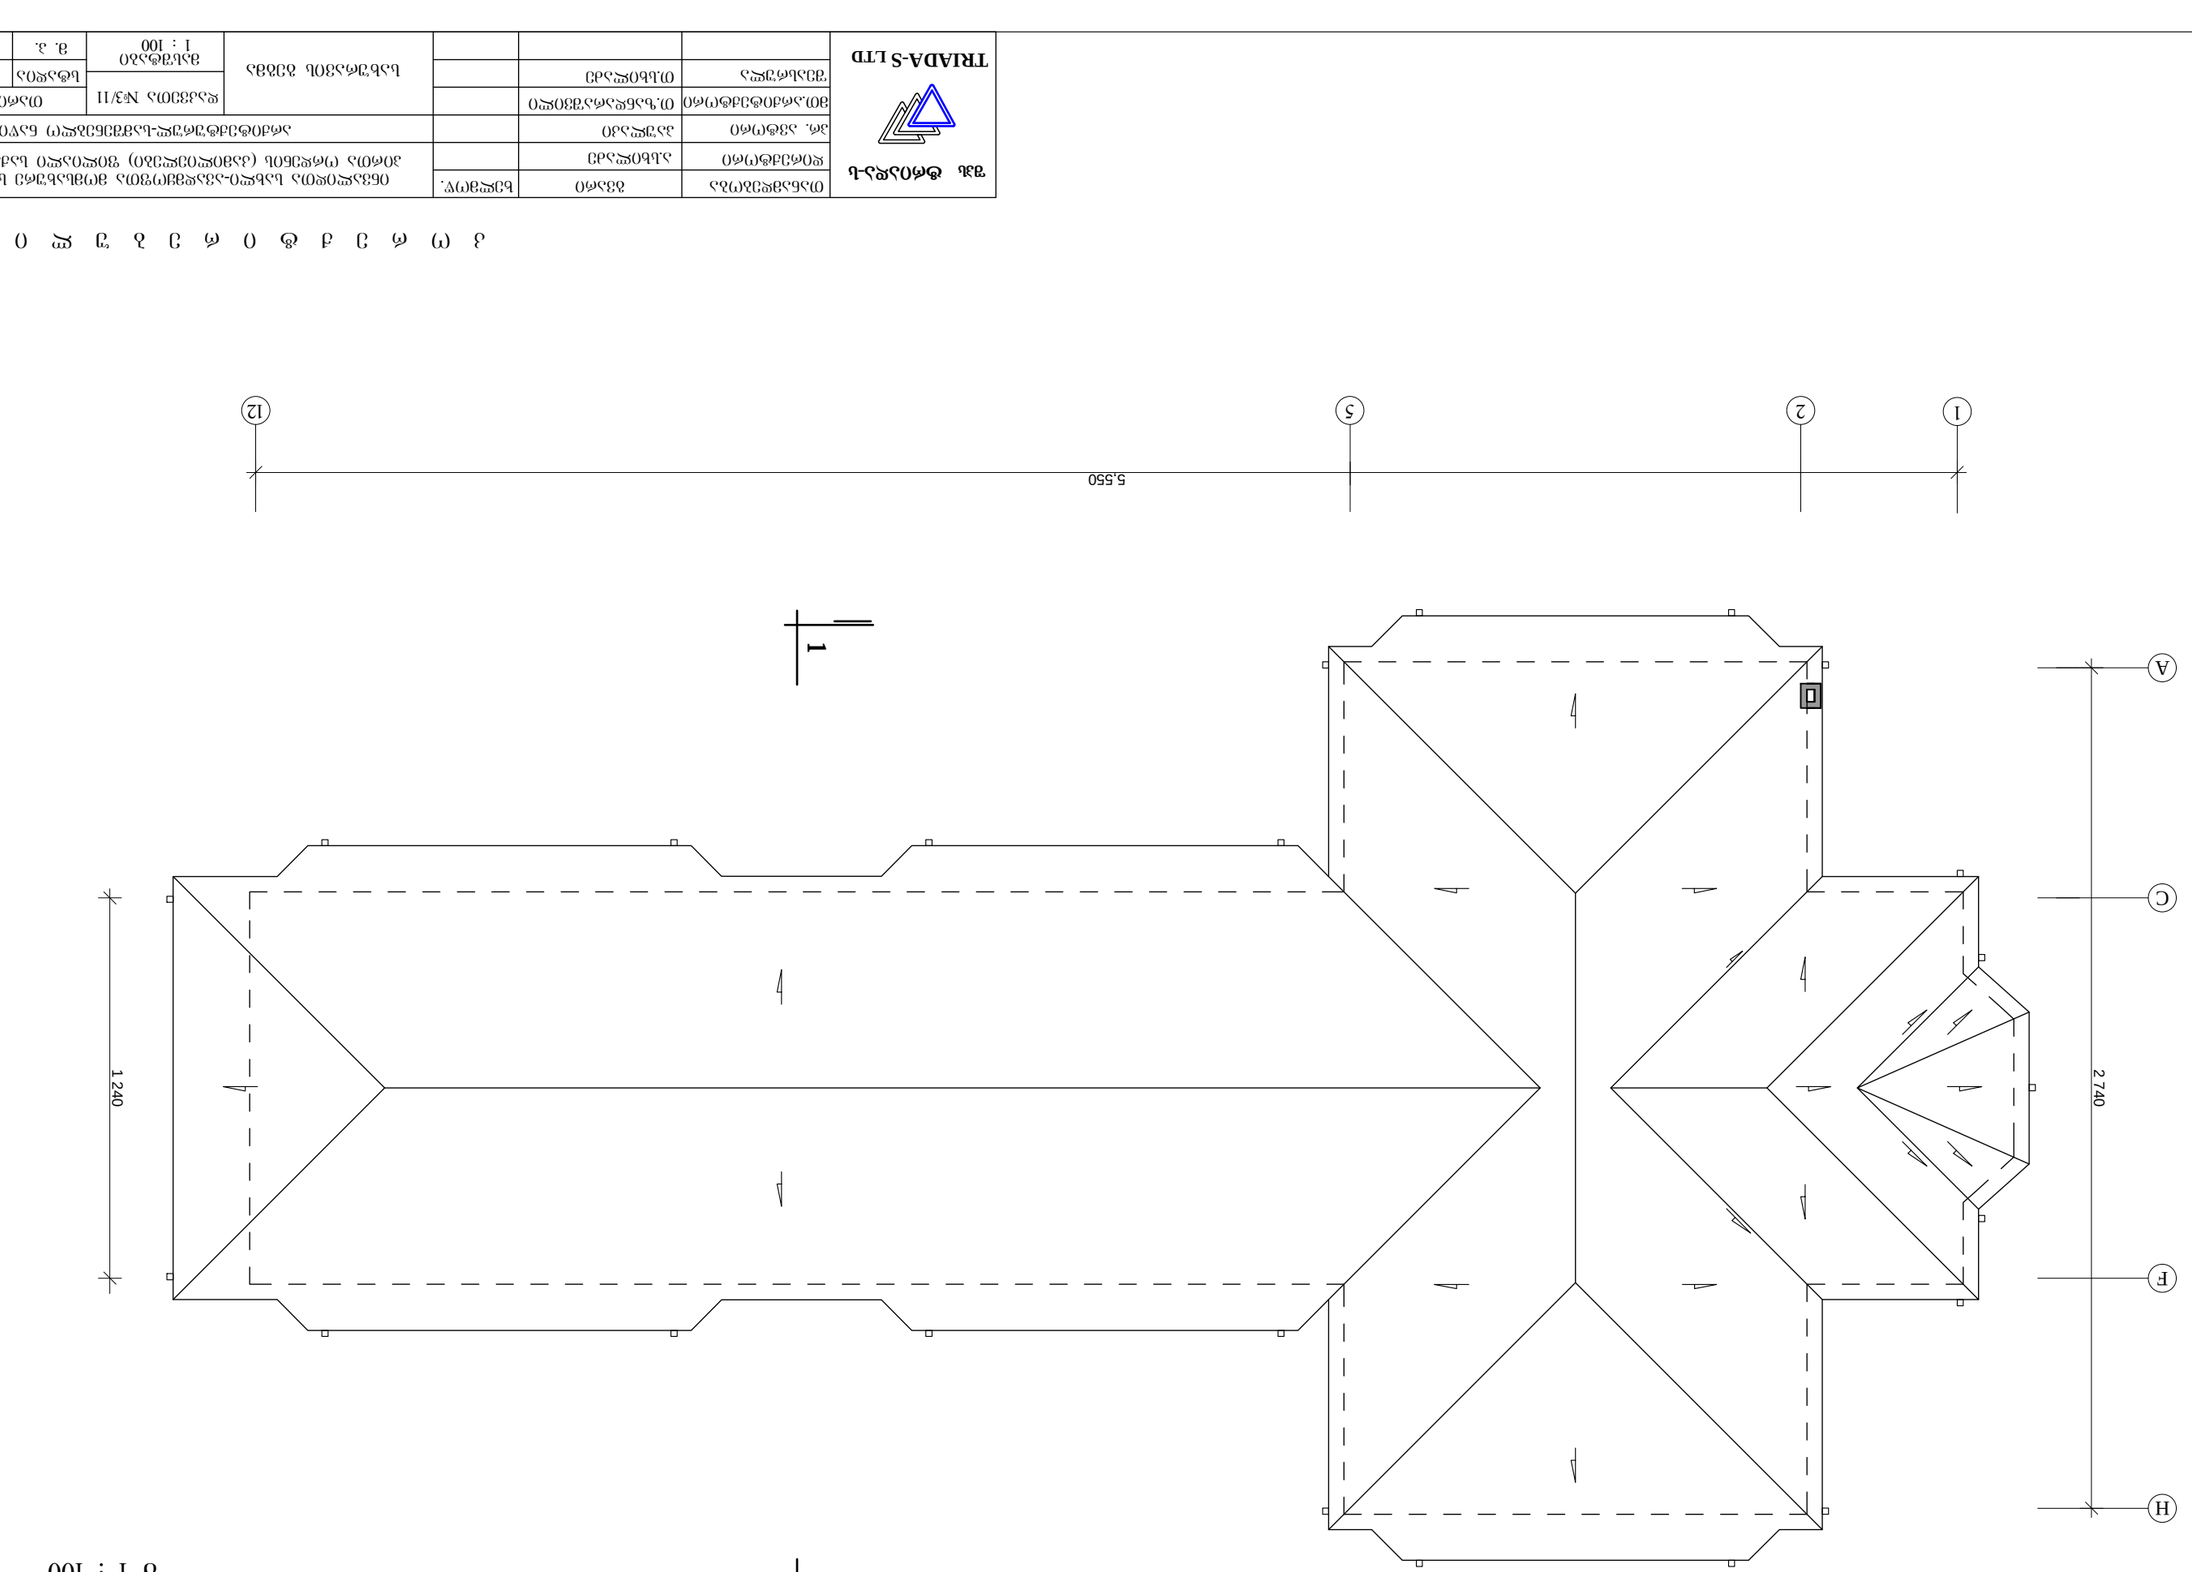




TRIADA-S LTD