
ფასადი ღერძებში 1 - 12
მ 1 : 100

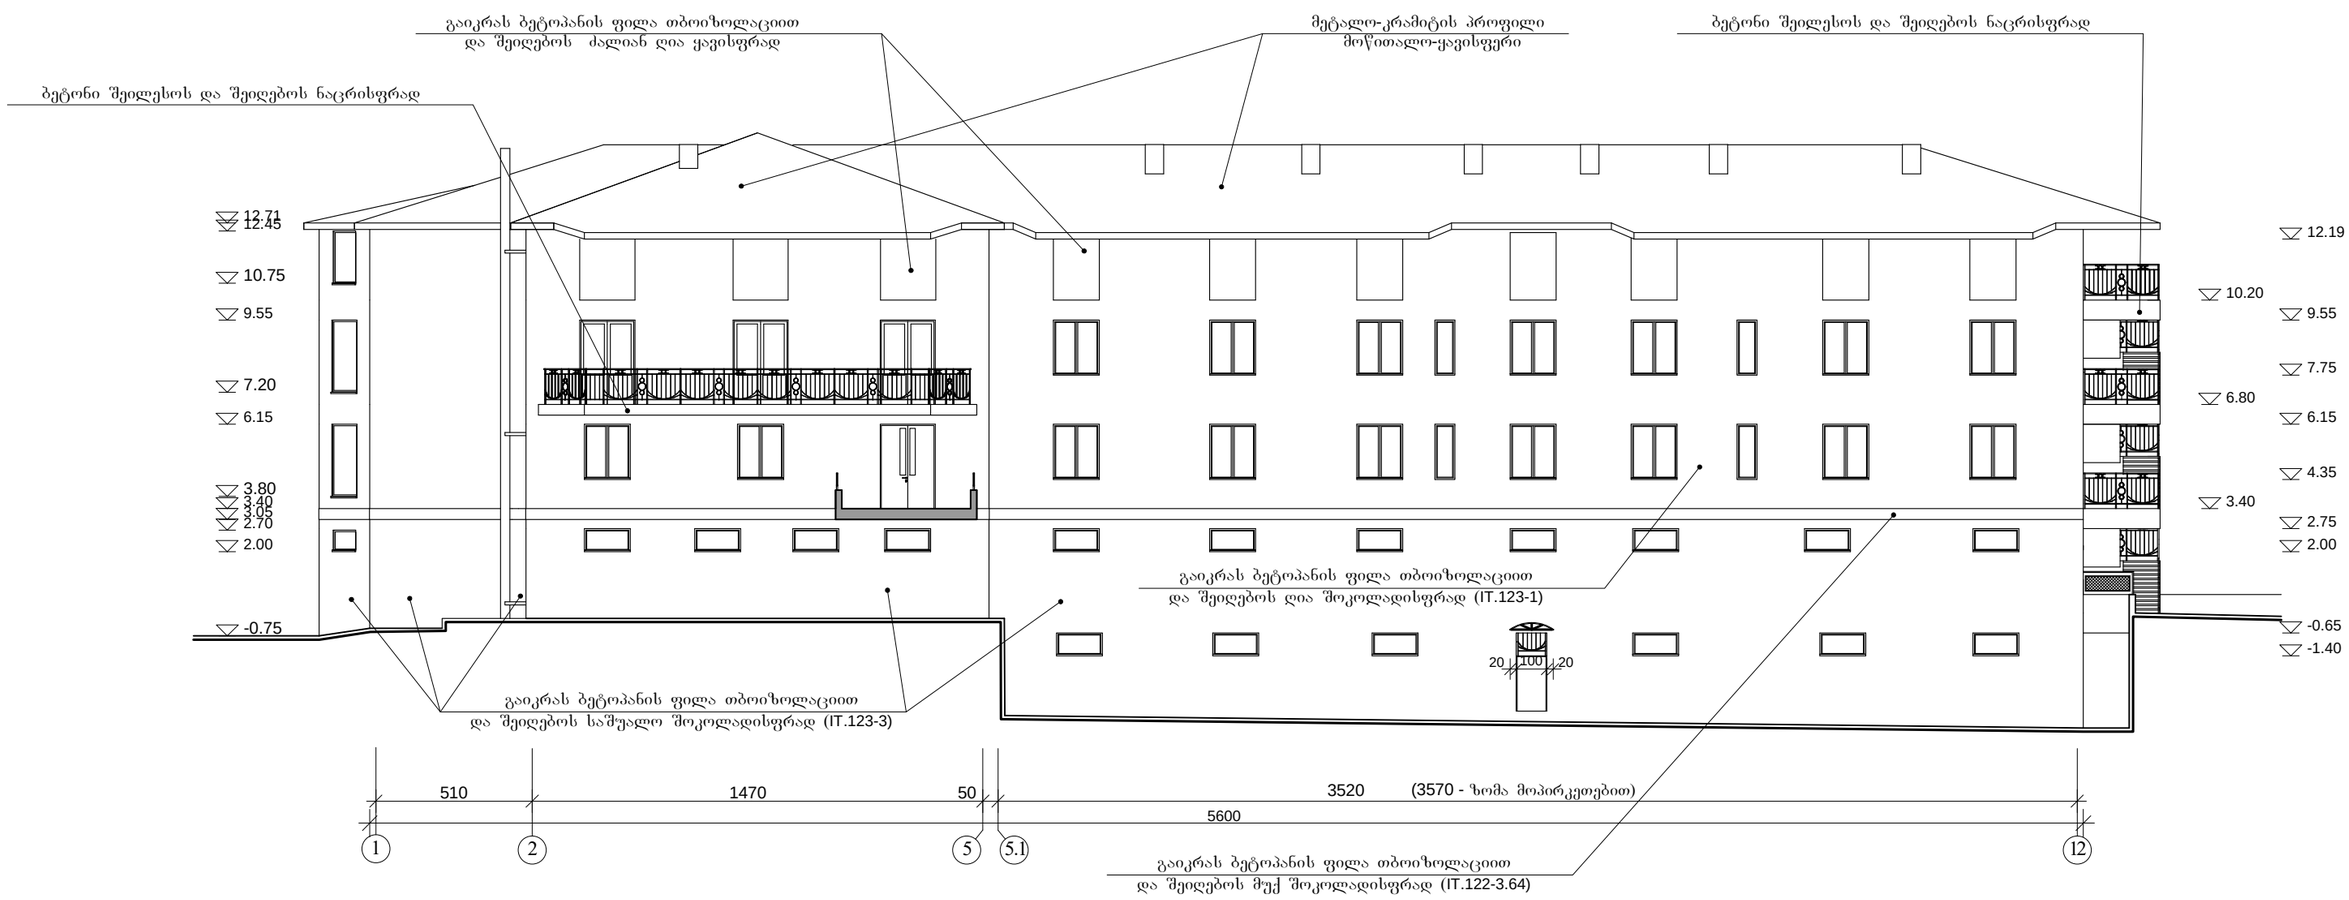


შენიშვნა:

- შენობაზე უნდა მოეწყოს თბოიზოლაცია გარედან მინერალური ბამბით და დაიფაროს ბეტოპანის ფილებით, რაც შესაბამისად გამოიწვევს გაბარიტული ზომების გაზრდას 15 სანტიმეტრით სიგრძე-სიგანეში. გეგმებზე მითითებულია კონსტრუქციული ზომები, ფასადებზე კი როგორც ღერძებშორისი, ასევე მოპირკეთების ზომები.

კ ო რ ე ქ ტ ი რ ე ბ უ ლ ი

შპს ტრიადა-ს TRIADA-S LTD	თანამდებობა	გვარი	ხელმოწ.	ინვალიდთა სახლი-ავადმყოფთა მომსახურე სასულიერო პირთა ორდენის (კამილიელები) ფილიალი საქართველოში
	დირექტორი	ა.სხილაძე		
	პრ. ავტორი	პ.აულაკი		არქიტექტურულ-სამშენებლო ნაწილი
	მთ.არქიტექტორი	თ.ზანდარაშვილი		
	შესრულა	თ.სხილაძე		ფასადი ღერძებში 1 - 12
				დაკვეთა №3/11
				მასშტაბი 1 : 100
				თარიღი: 12.2012
				სტადია: პ. ფურც.: ას-10 რაოდ.:

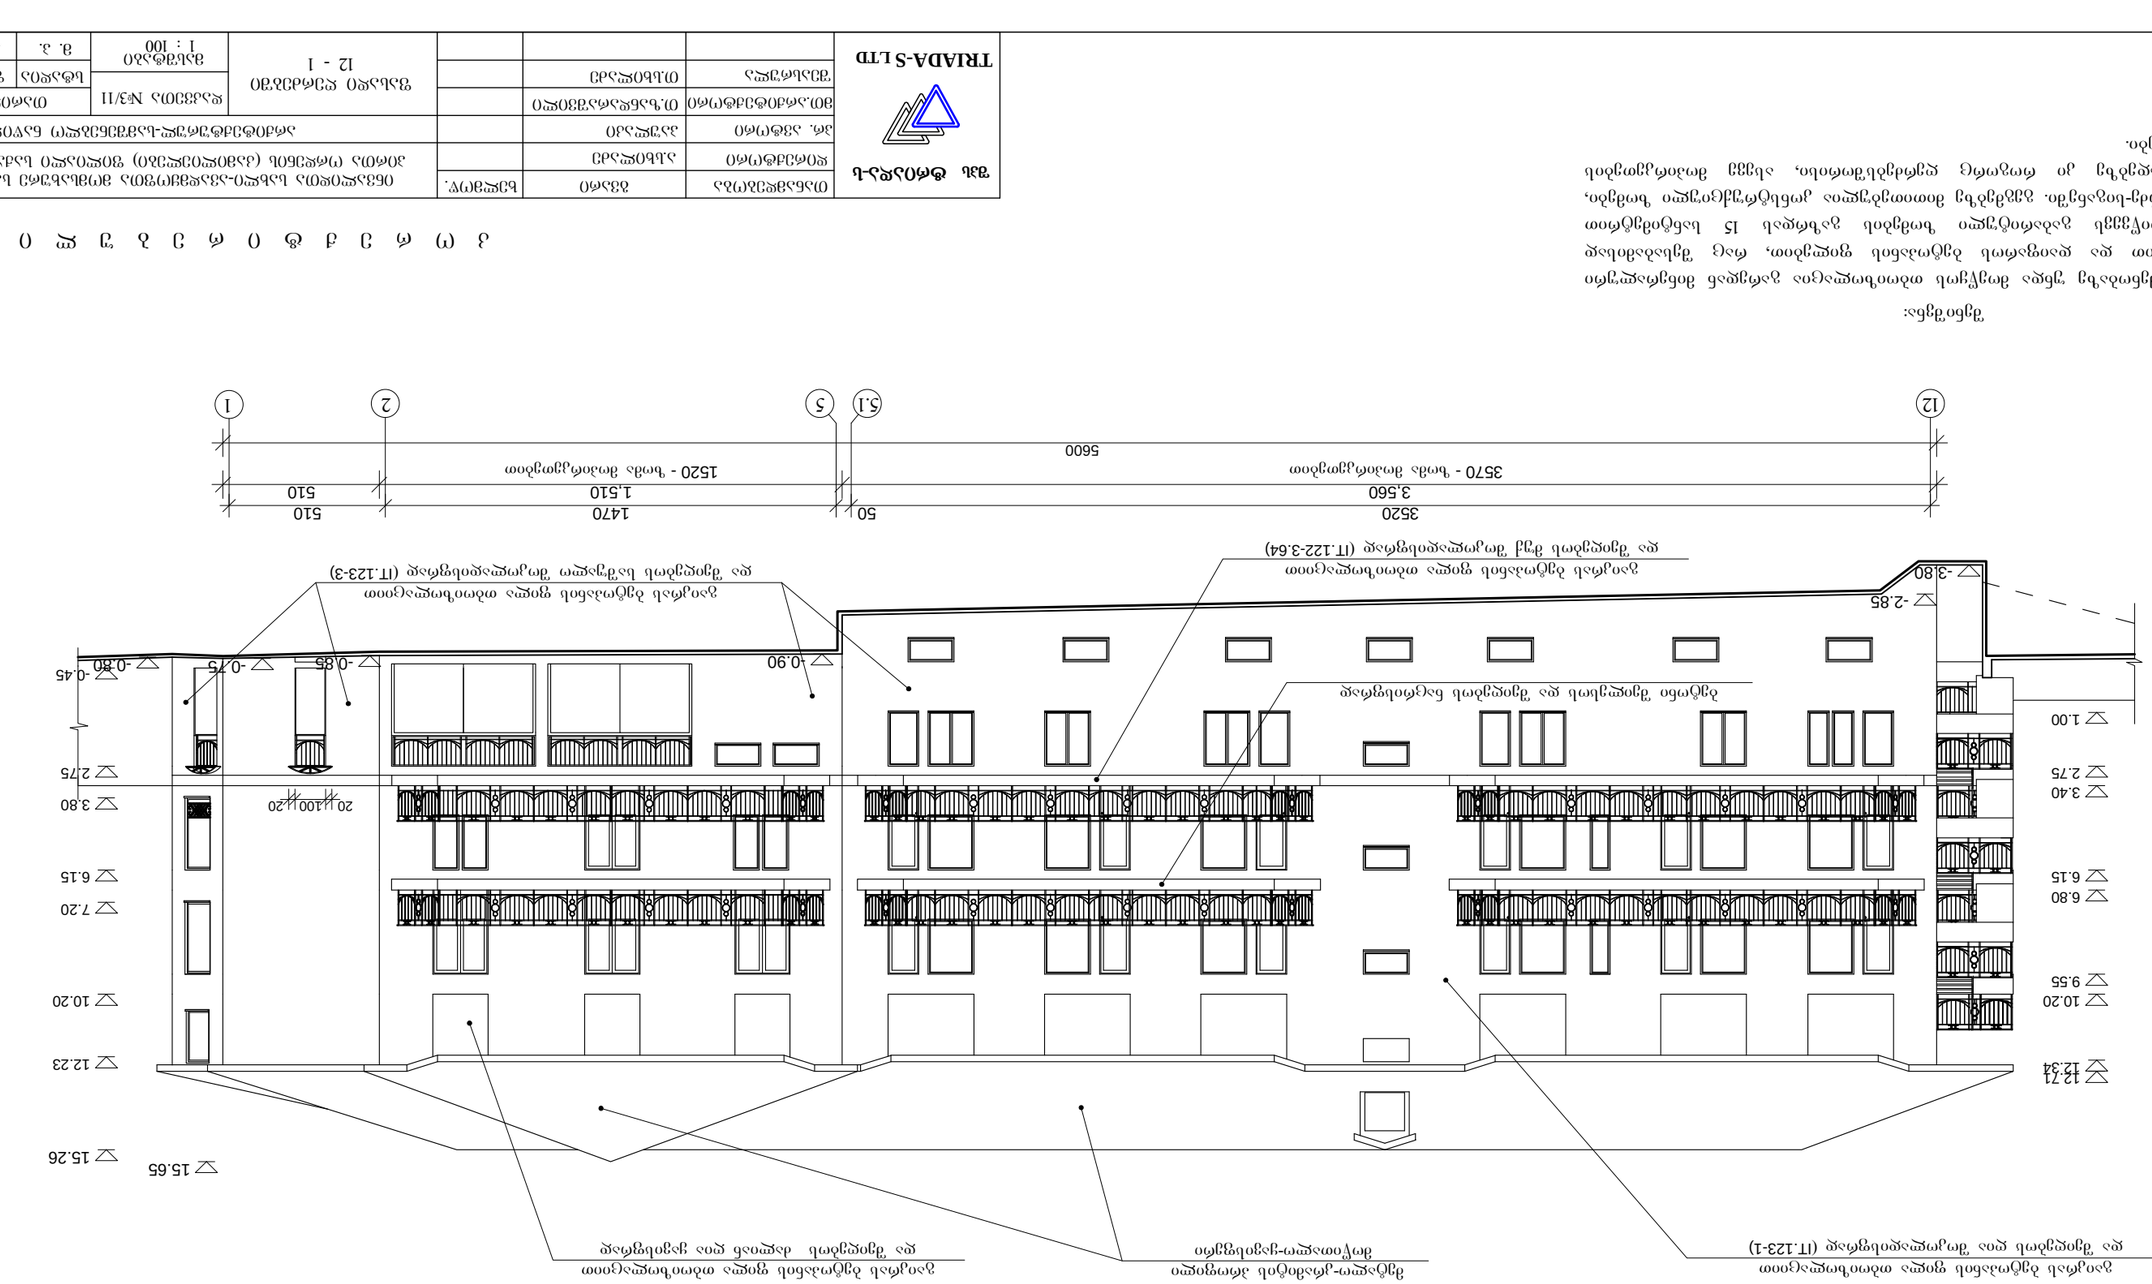










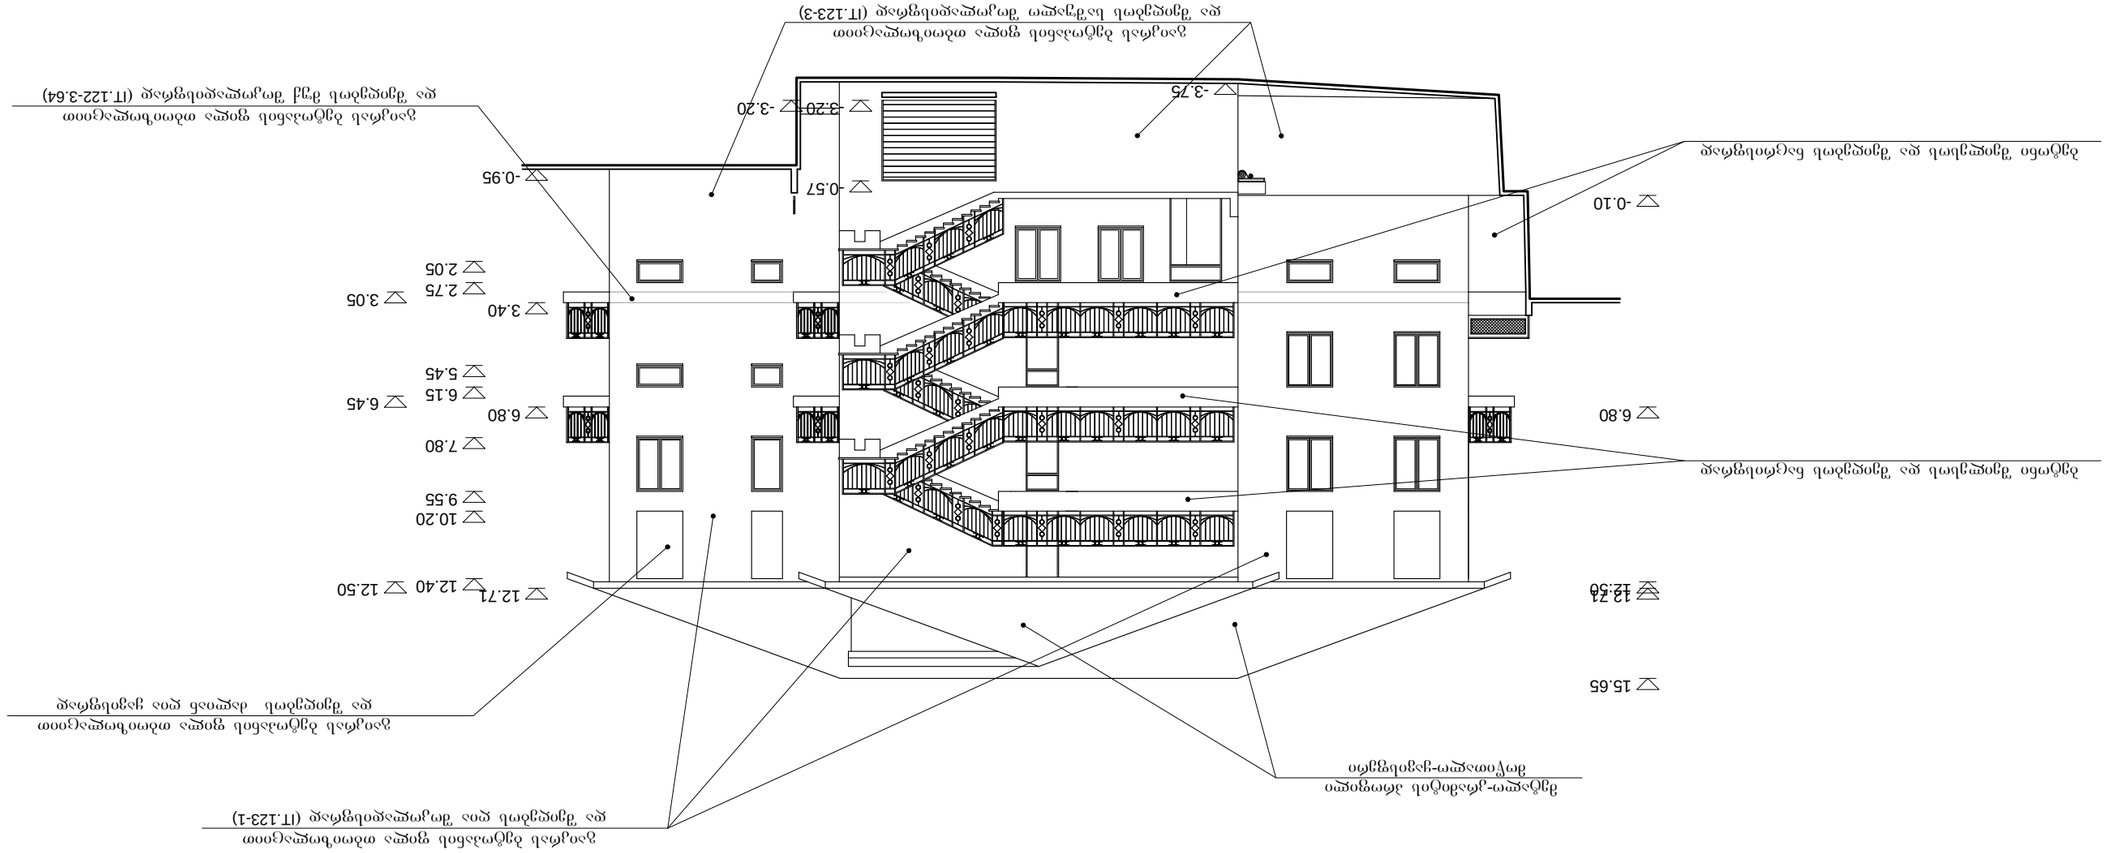

ნახაზის ნომერი

ფასადი A - H
მ 1 : 100

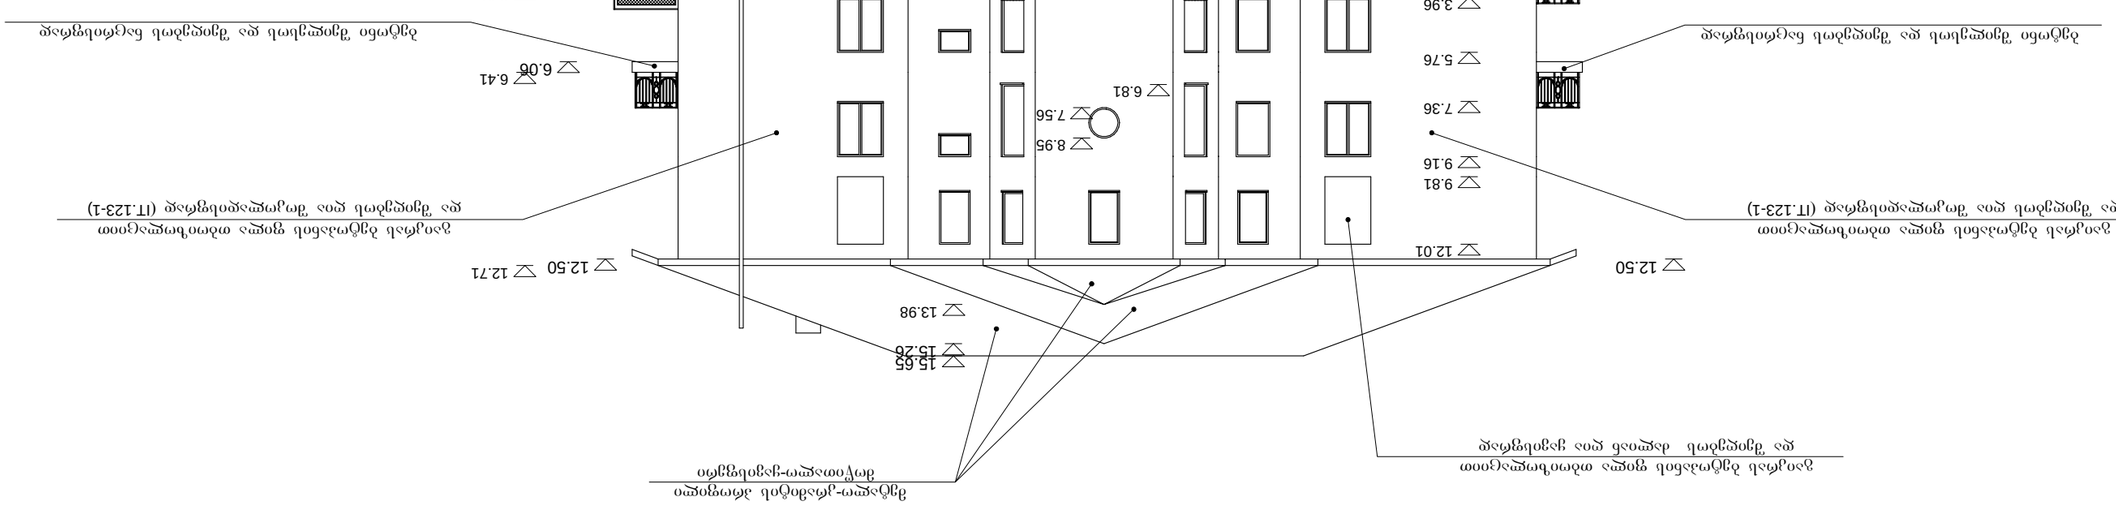
-0.85
-0.75
-0.78
-0.75
-0.60
-0.25
0.00
-0.18
2.36
1.61
3.61
3.05
3.96
3.41
5.76
6.06
6.41
6.81
7.56
8.95
7.36
9.16
9.81
12.01
12.50
12.71
13.98
15.65
15.26
12.50
