ფასადი ჩრდილოეთიდან
მ.1:200

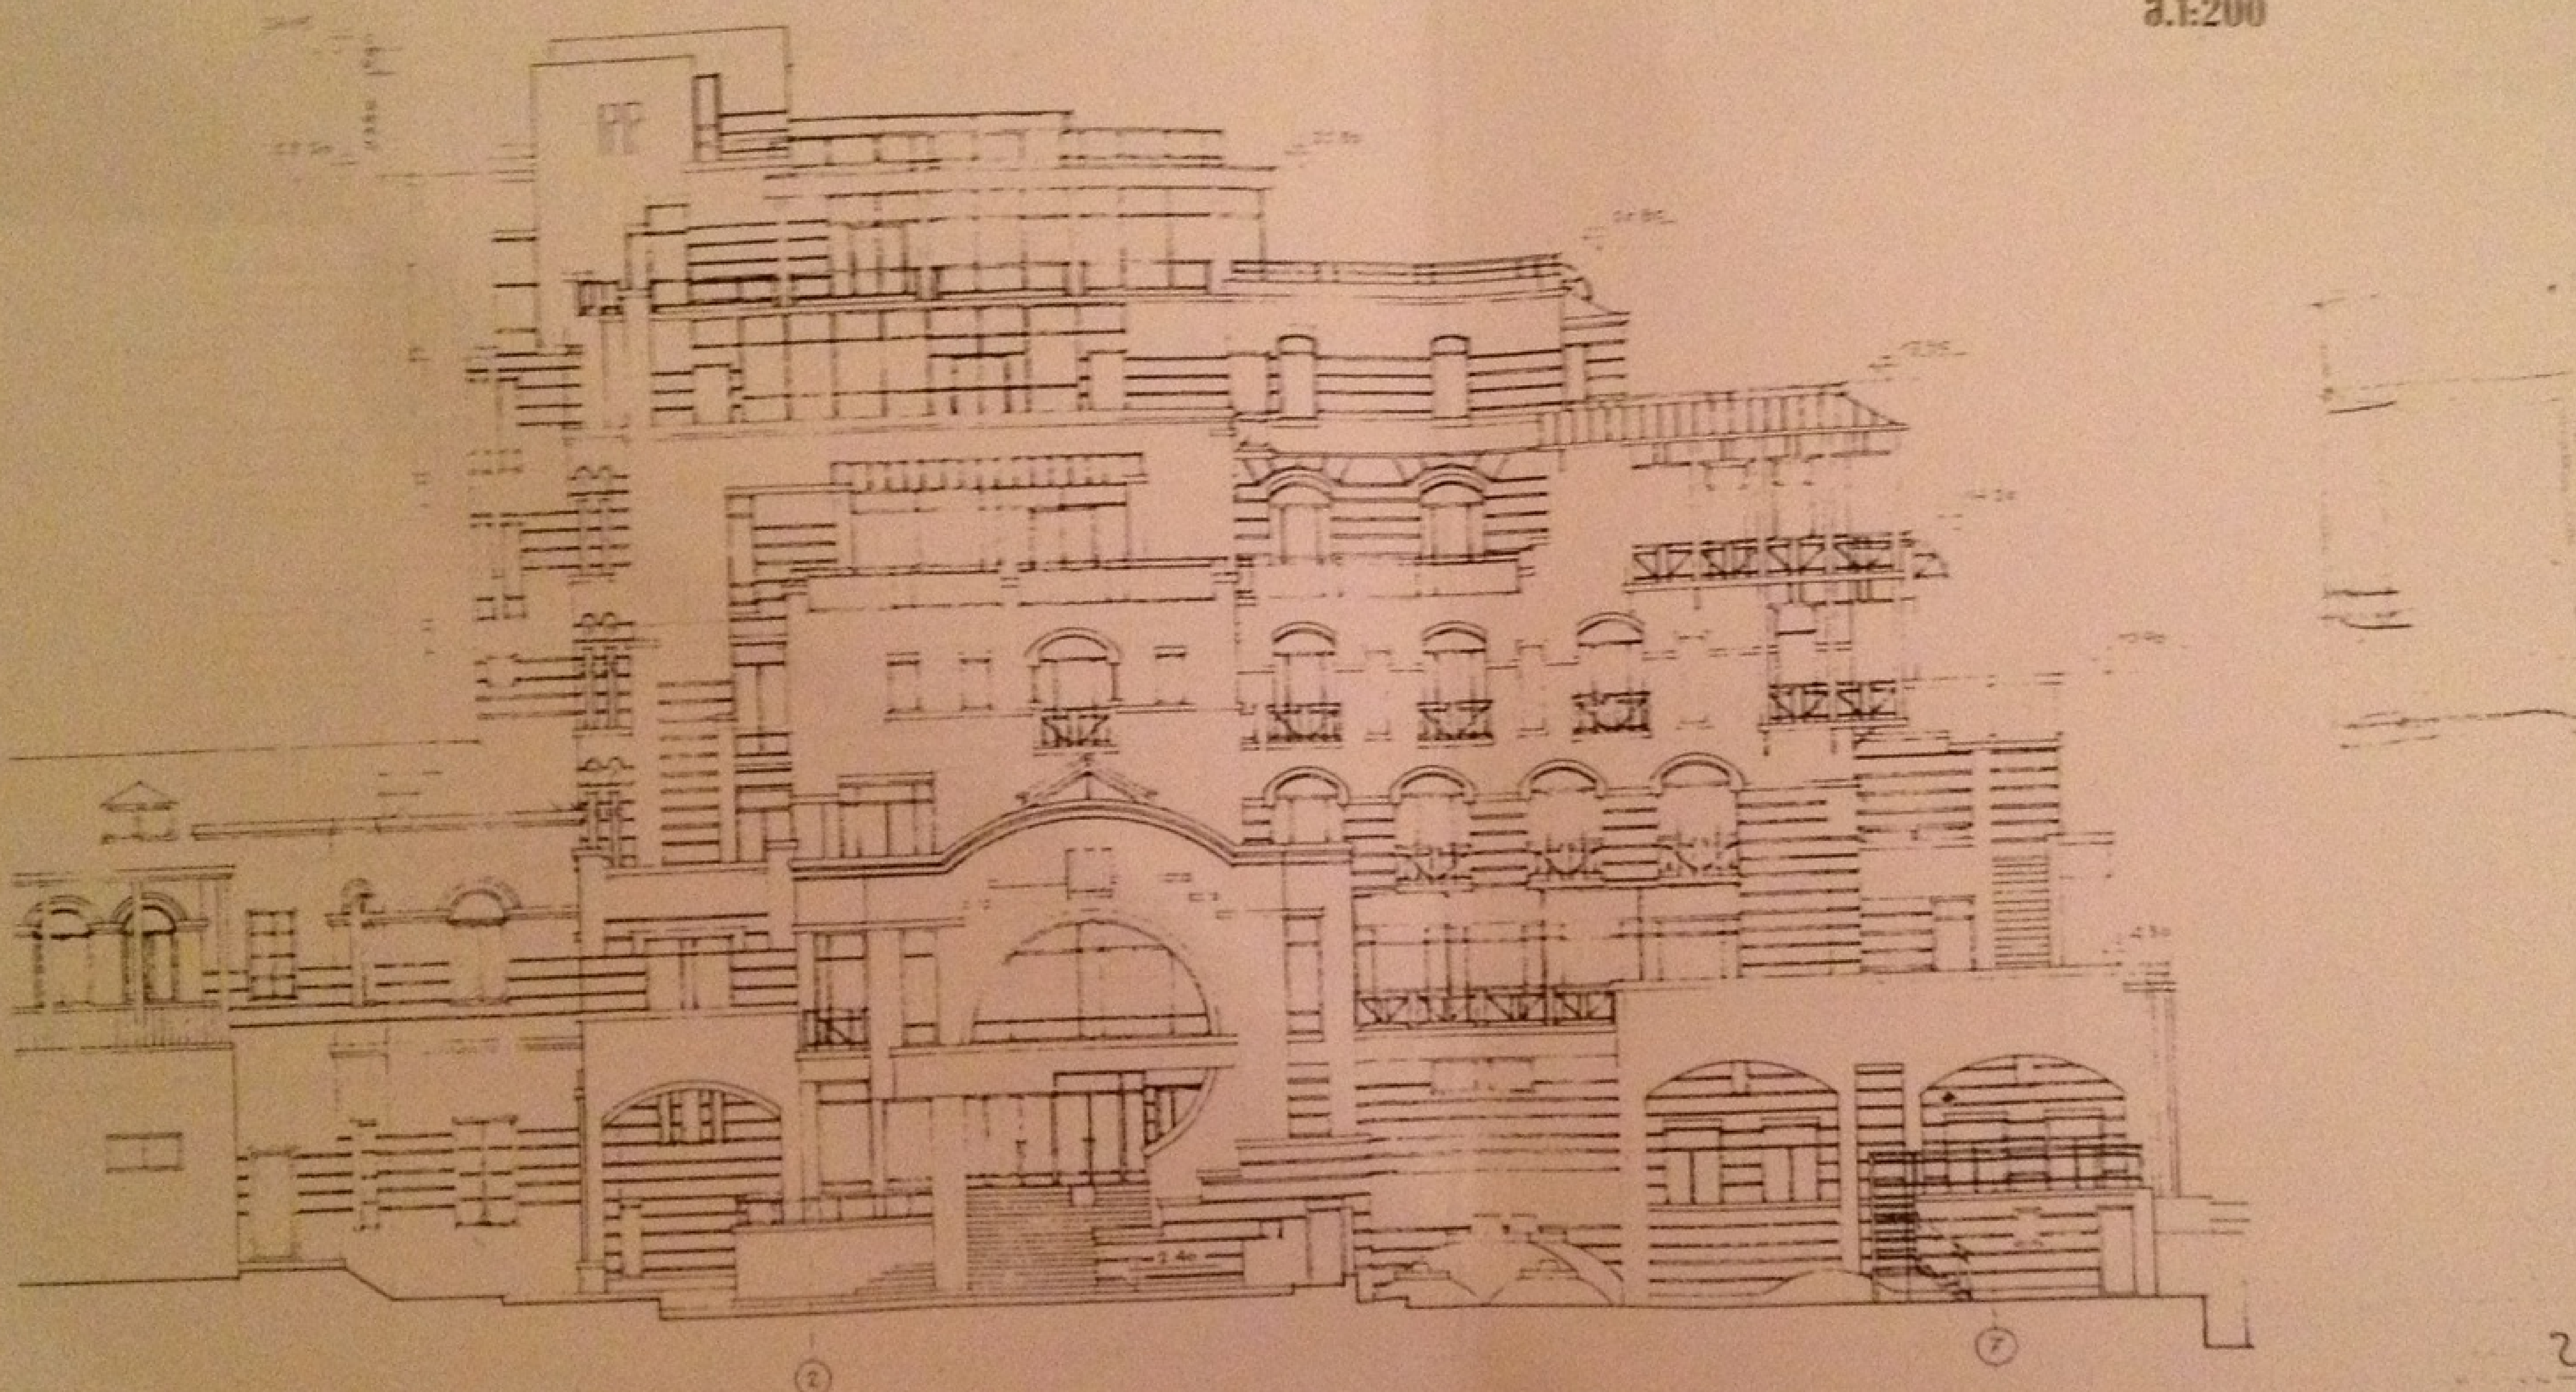

232 5 VII 1

			ქ. თბილისი, გორგასლის 3/5 სასტუმრო 38 ნომერზე			
საპ. ჯგუფის	მ. შუკაკიძე		შ.პ.ს. "კარიბჭეს" საპროექტო	სტადია	ფურცელი	დაკვეთა
პრ. მთ. არქ.	ლ. ნახუცრიშვილი			მ.პ.	8	2001
მთ. კონსტრ.	რ. აფხაძე					
შეასრულა	ნ. მახარაშვილმა		ფასადი ჩრდილოეთიდან მ. 1:200	შ.პ.ს. "კარიბჭე"		
შემოწმა						



შენიშვნები:

1. ყველა ზომა გადამოწმდეს.

ექსპლიკაცია:

პირობითი აღნიშვნები:

საკადასტრო საზღვარი

შპს "ლ.ლ. და კომპანია"

პროექტის სახელწოდება:

სასტუმრო "ძველი ბაქო" აბანოთუბანში

რეკონსტრუქციის (მიშენება-დაშენების) პროექტი

არქიტექტურული ნაწილი

ნახაზი:

ჩრდილოეთის ფასადი

დირექტორი:		მ. ლოსაბერიძე
დახაზა:		SERKAN ERDINC
შეამოწმა:		YAGMUR SATICI

მასშტაბი:	ფურცელი:	ფურცლები:	ფორმატი:
1:100	15	22	A1

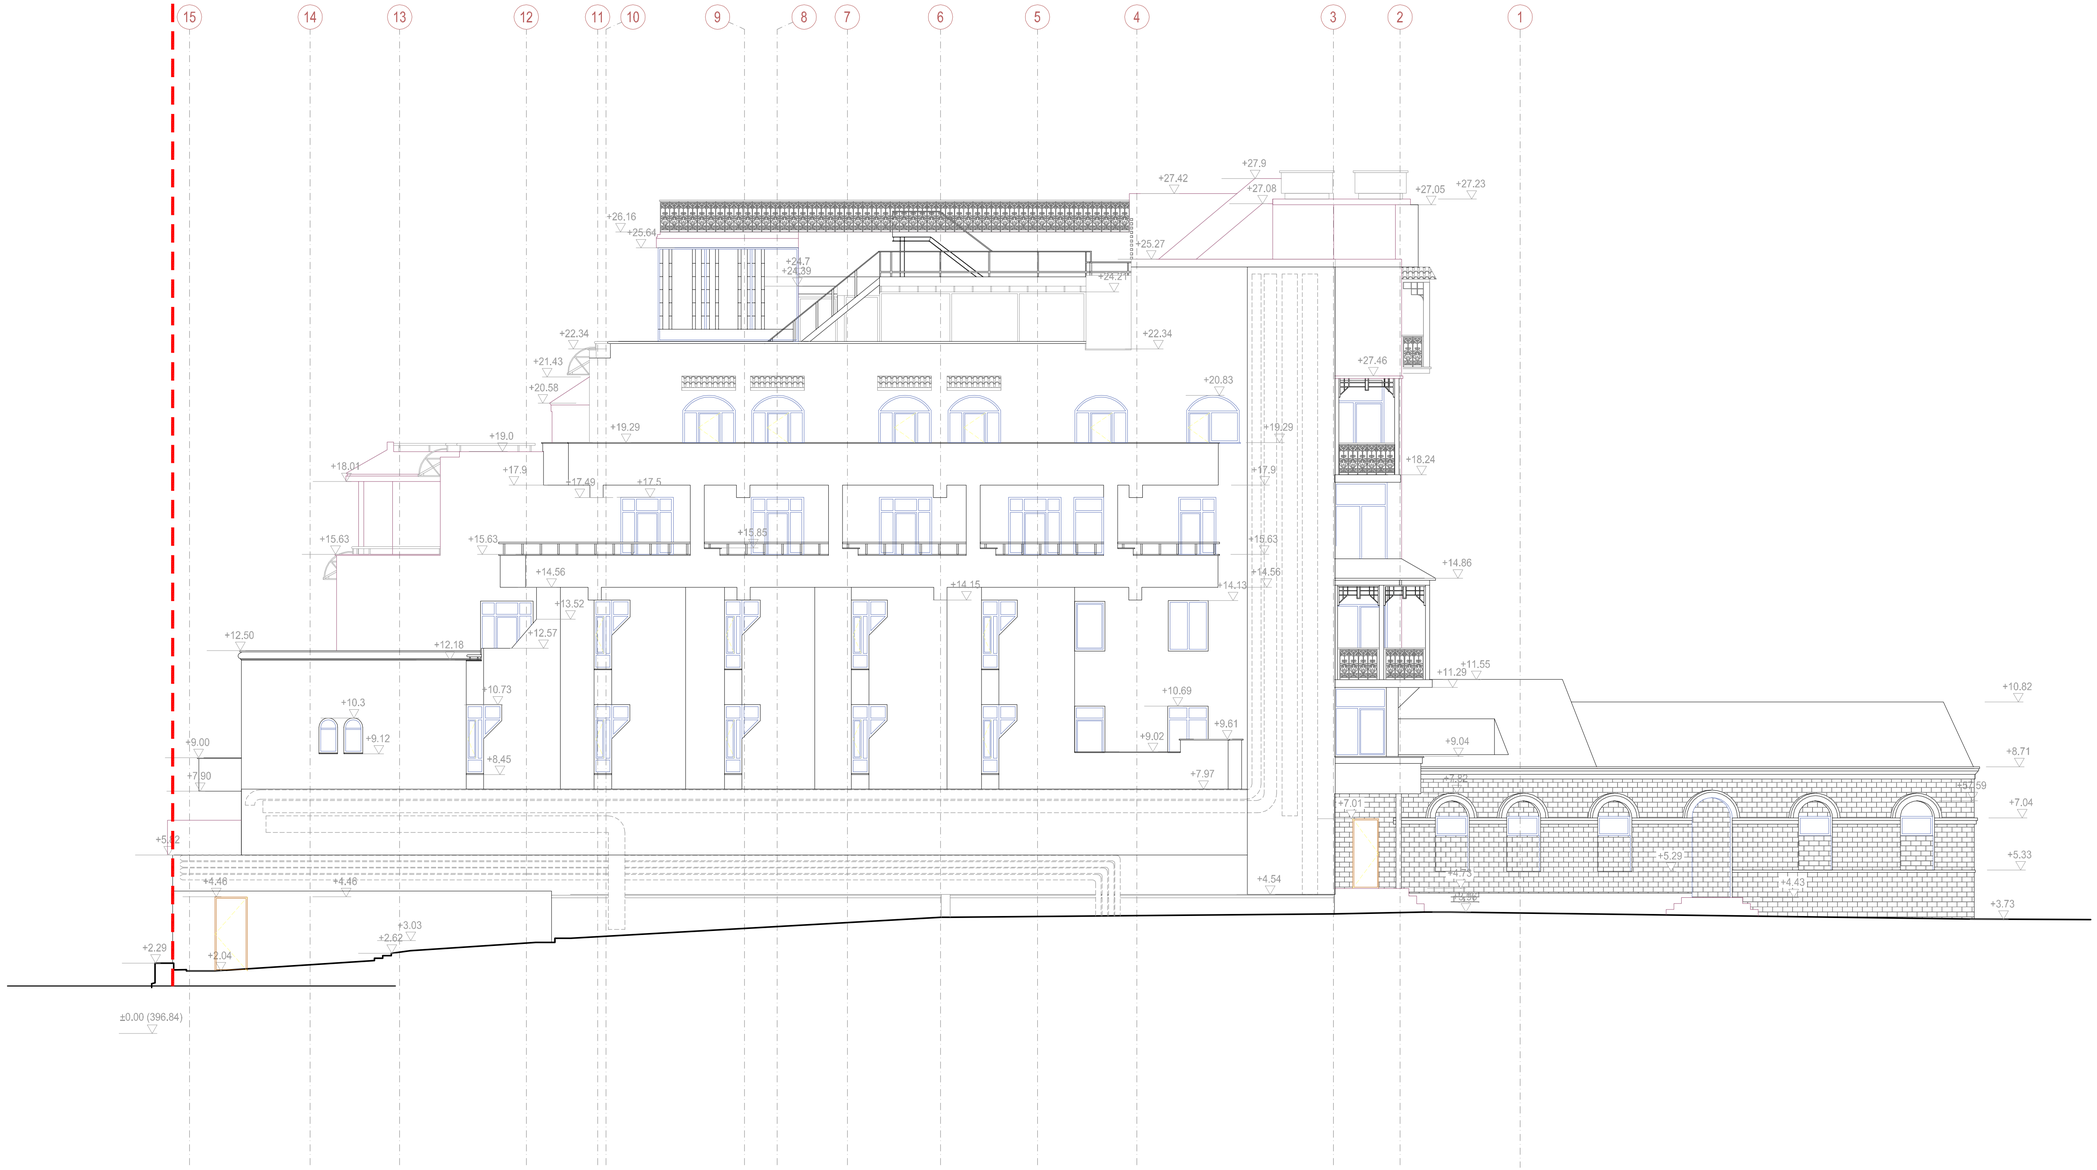

შენიშვნები:

1. ყველა ზომა გადამოწმდეს.

ექსპლიკაცია:

პირობითი აღნიშვნები:

საკადასტრო საზღვარი

შპს "ლ.ლ. და კომპანია"

პროექტის სახელწოდება:

სასტუმრო "ძველი ბაქო" აბანოთუბანში

რეკონსტრუქციის (მიშენება-დაშენების) პროექტი

არქიტექტურული ნაწილი

ნახაზი:

სამხრეთის ფასადი

დირექტორი:		მ. ლოსაბერიძე
დახაზა:		SERKAN ERDINC
შეამოწმა:		YAGMUR SATICI

მასშტაბი:	ფურცელი:	ფურცლები:	ფორმატი:
1:100	16	22	A1

ფასადი დახავლეთიდან
მ. 1:200

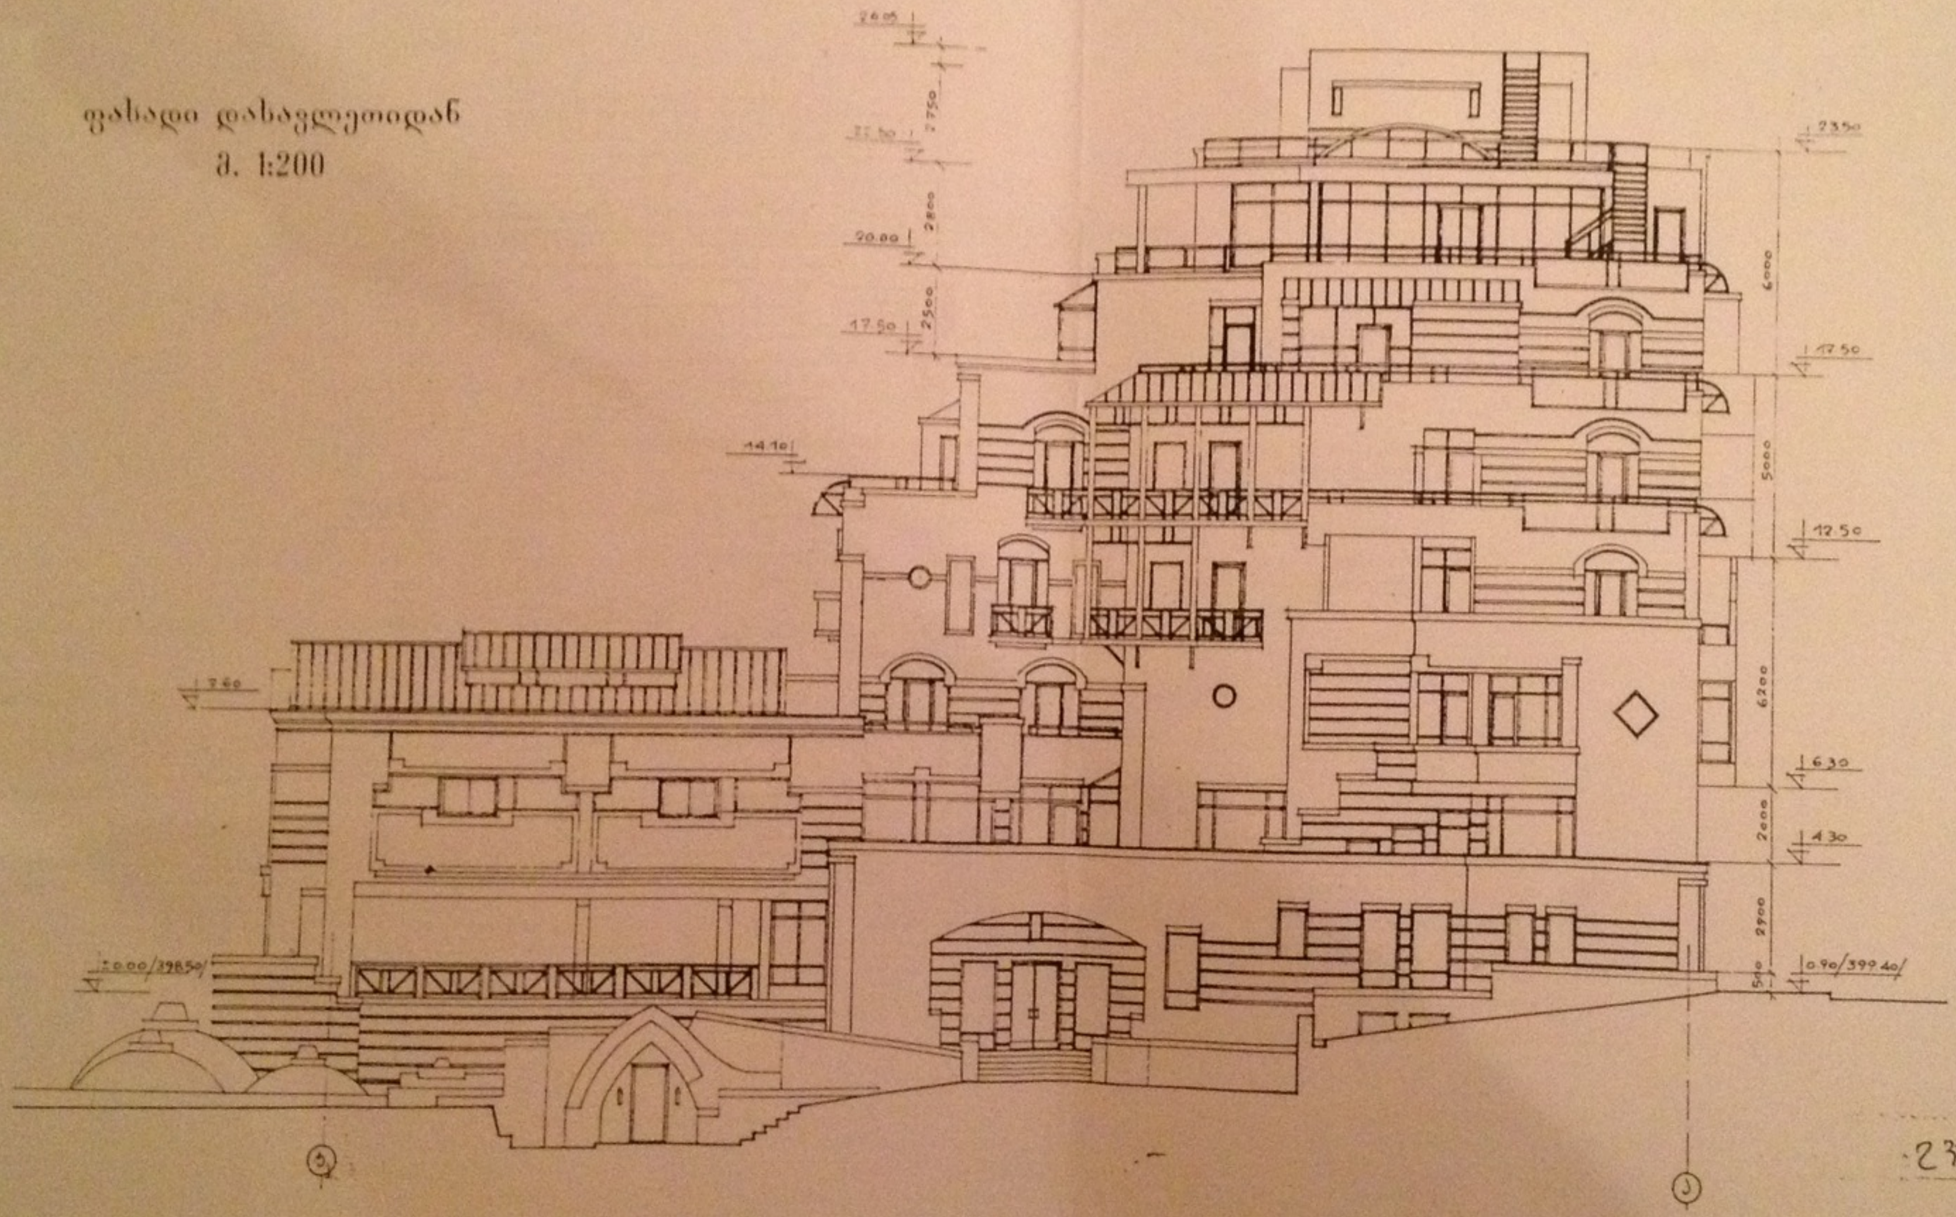

			ქ. თბილისი, გორგასლის 3/5 სახტუმრო 38 ნომერზე			
სპპ. უფროსი	მ. შუკაძე					
არ. მთ. არქ.	ო. ნახუცრიშვილი		შ.პ.ს. "კარიბჭეს" საპროექტო	სტადია	ფურცელი	დაკეთა
მთ. კონსტრ.	რ. აფხაძე			მ.პ.	X	2001
შეასრულა	გ. მახარაშვილმა		ფასადი დახავლეთიდან მ. 1:200	შ.პ.ს. "კარიბჭე"		
შეამოწმა						

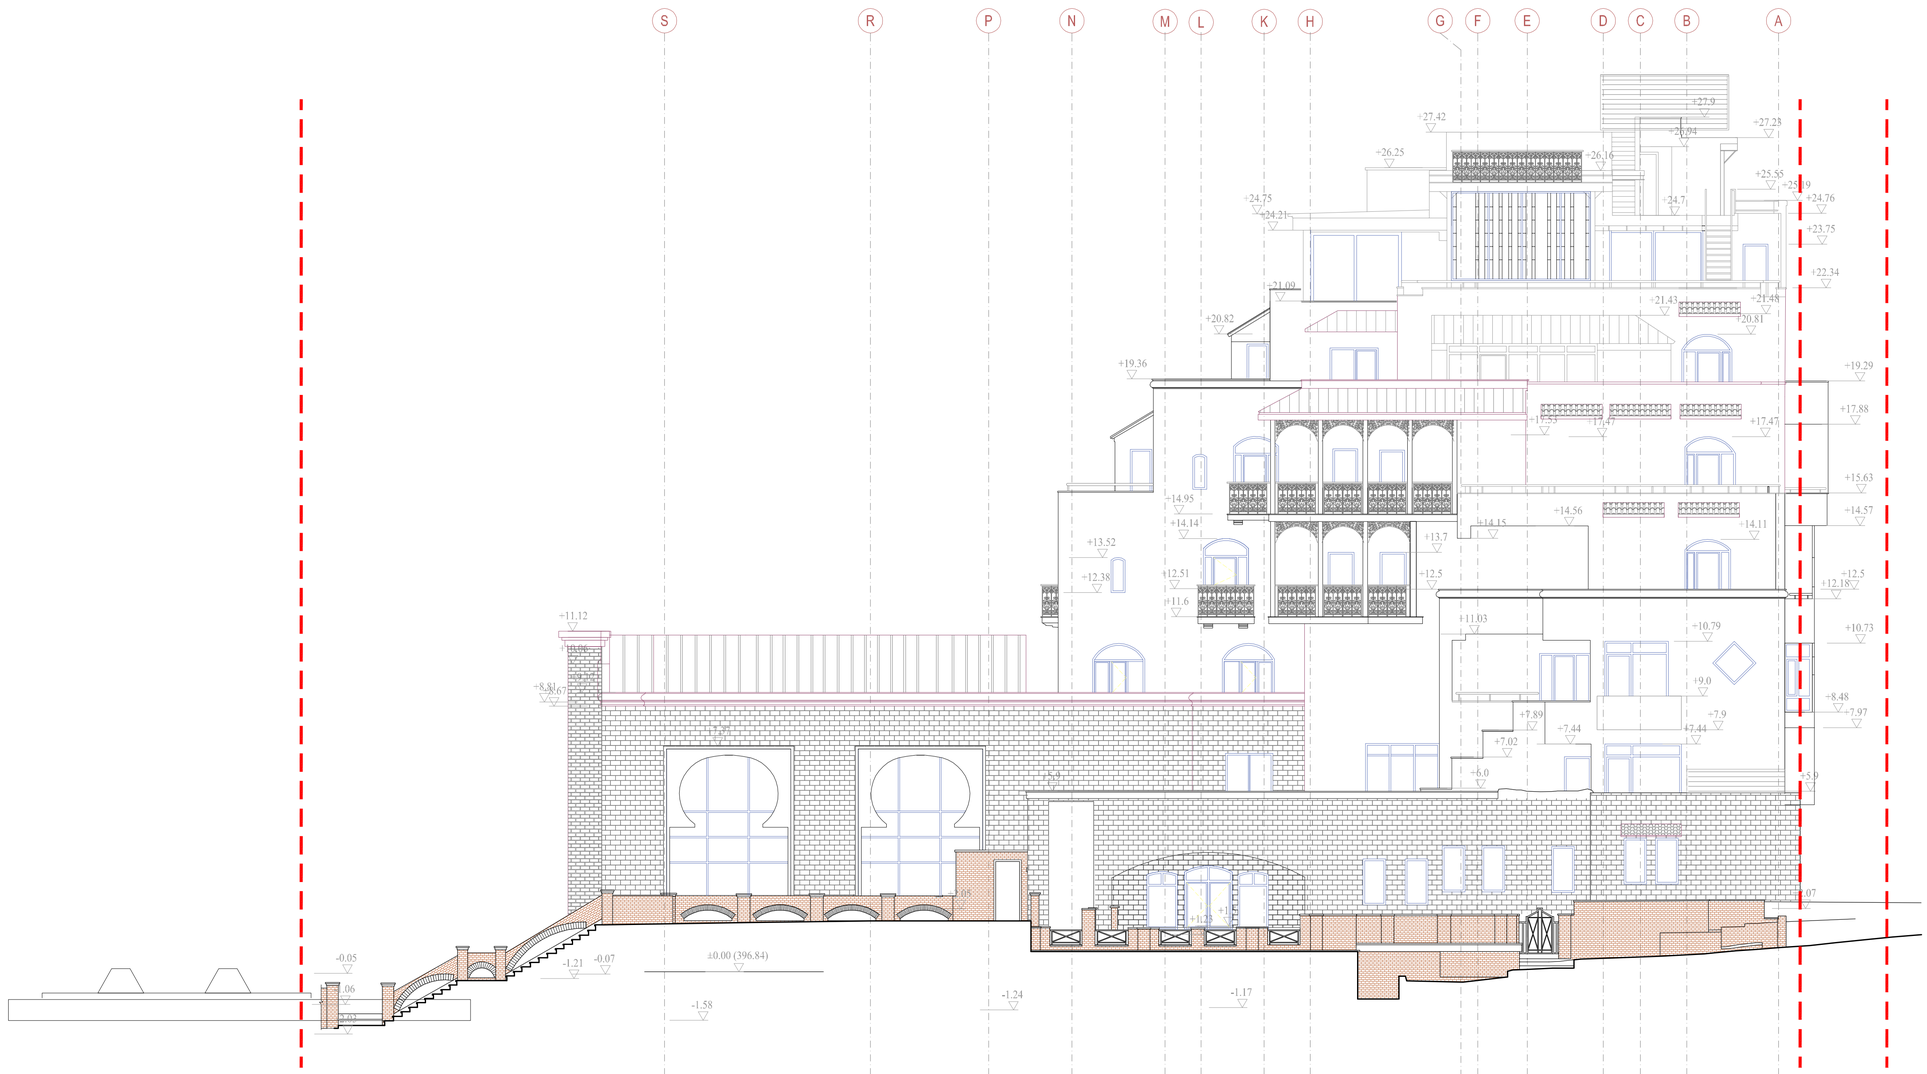

შენიშვნები:

1. ყველა ზომა გადამოწმდეს.

ექსპლიკაცია:

პირობითი აღნიშვნები:

საკადასტრო საზღვარი

შპს "ლ.ლ. და კომპანია"

პროექტის სახელწოდება:

სასტუმრო "ძველი ბაქო" აბანოთუბანში

რეკონსტრუქციის (მიშენება-დაშენების) პროექტი

არქიტექტურული ნაწილი

ნახაზი:

დასავლეთის ფასადი

დირექტორი:		მ. ლოსაბერიძე
დიზაინი:		SERKAN ERDINC
შეამოწმა:		YAGMUR SATICI

მასშტაბი:	ფურცელი:	ფურცლები:	ფორმატი:
1:100	17	22	A1

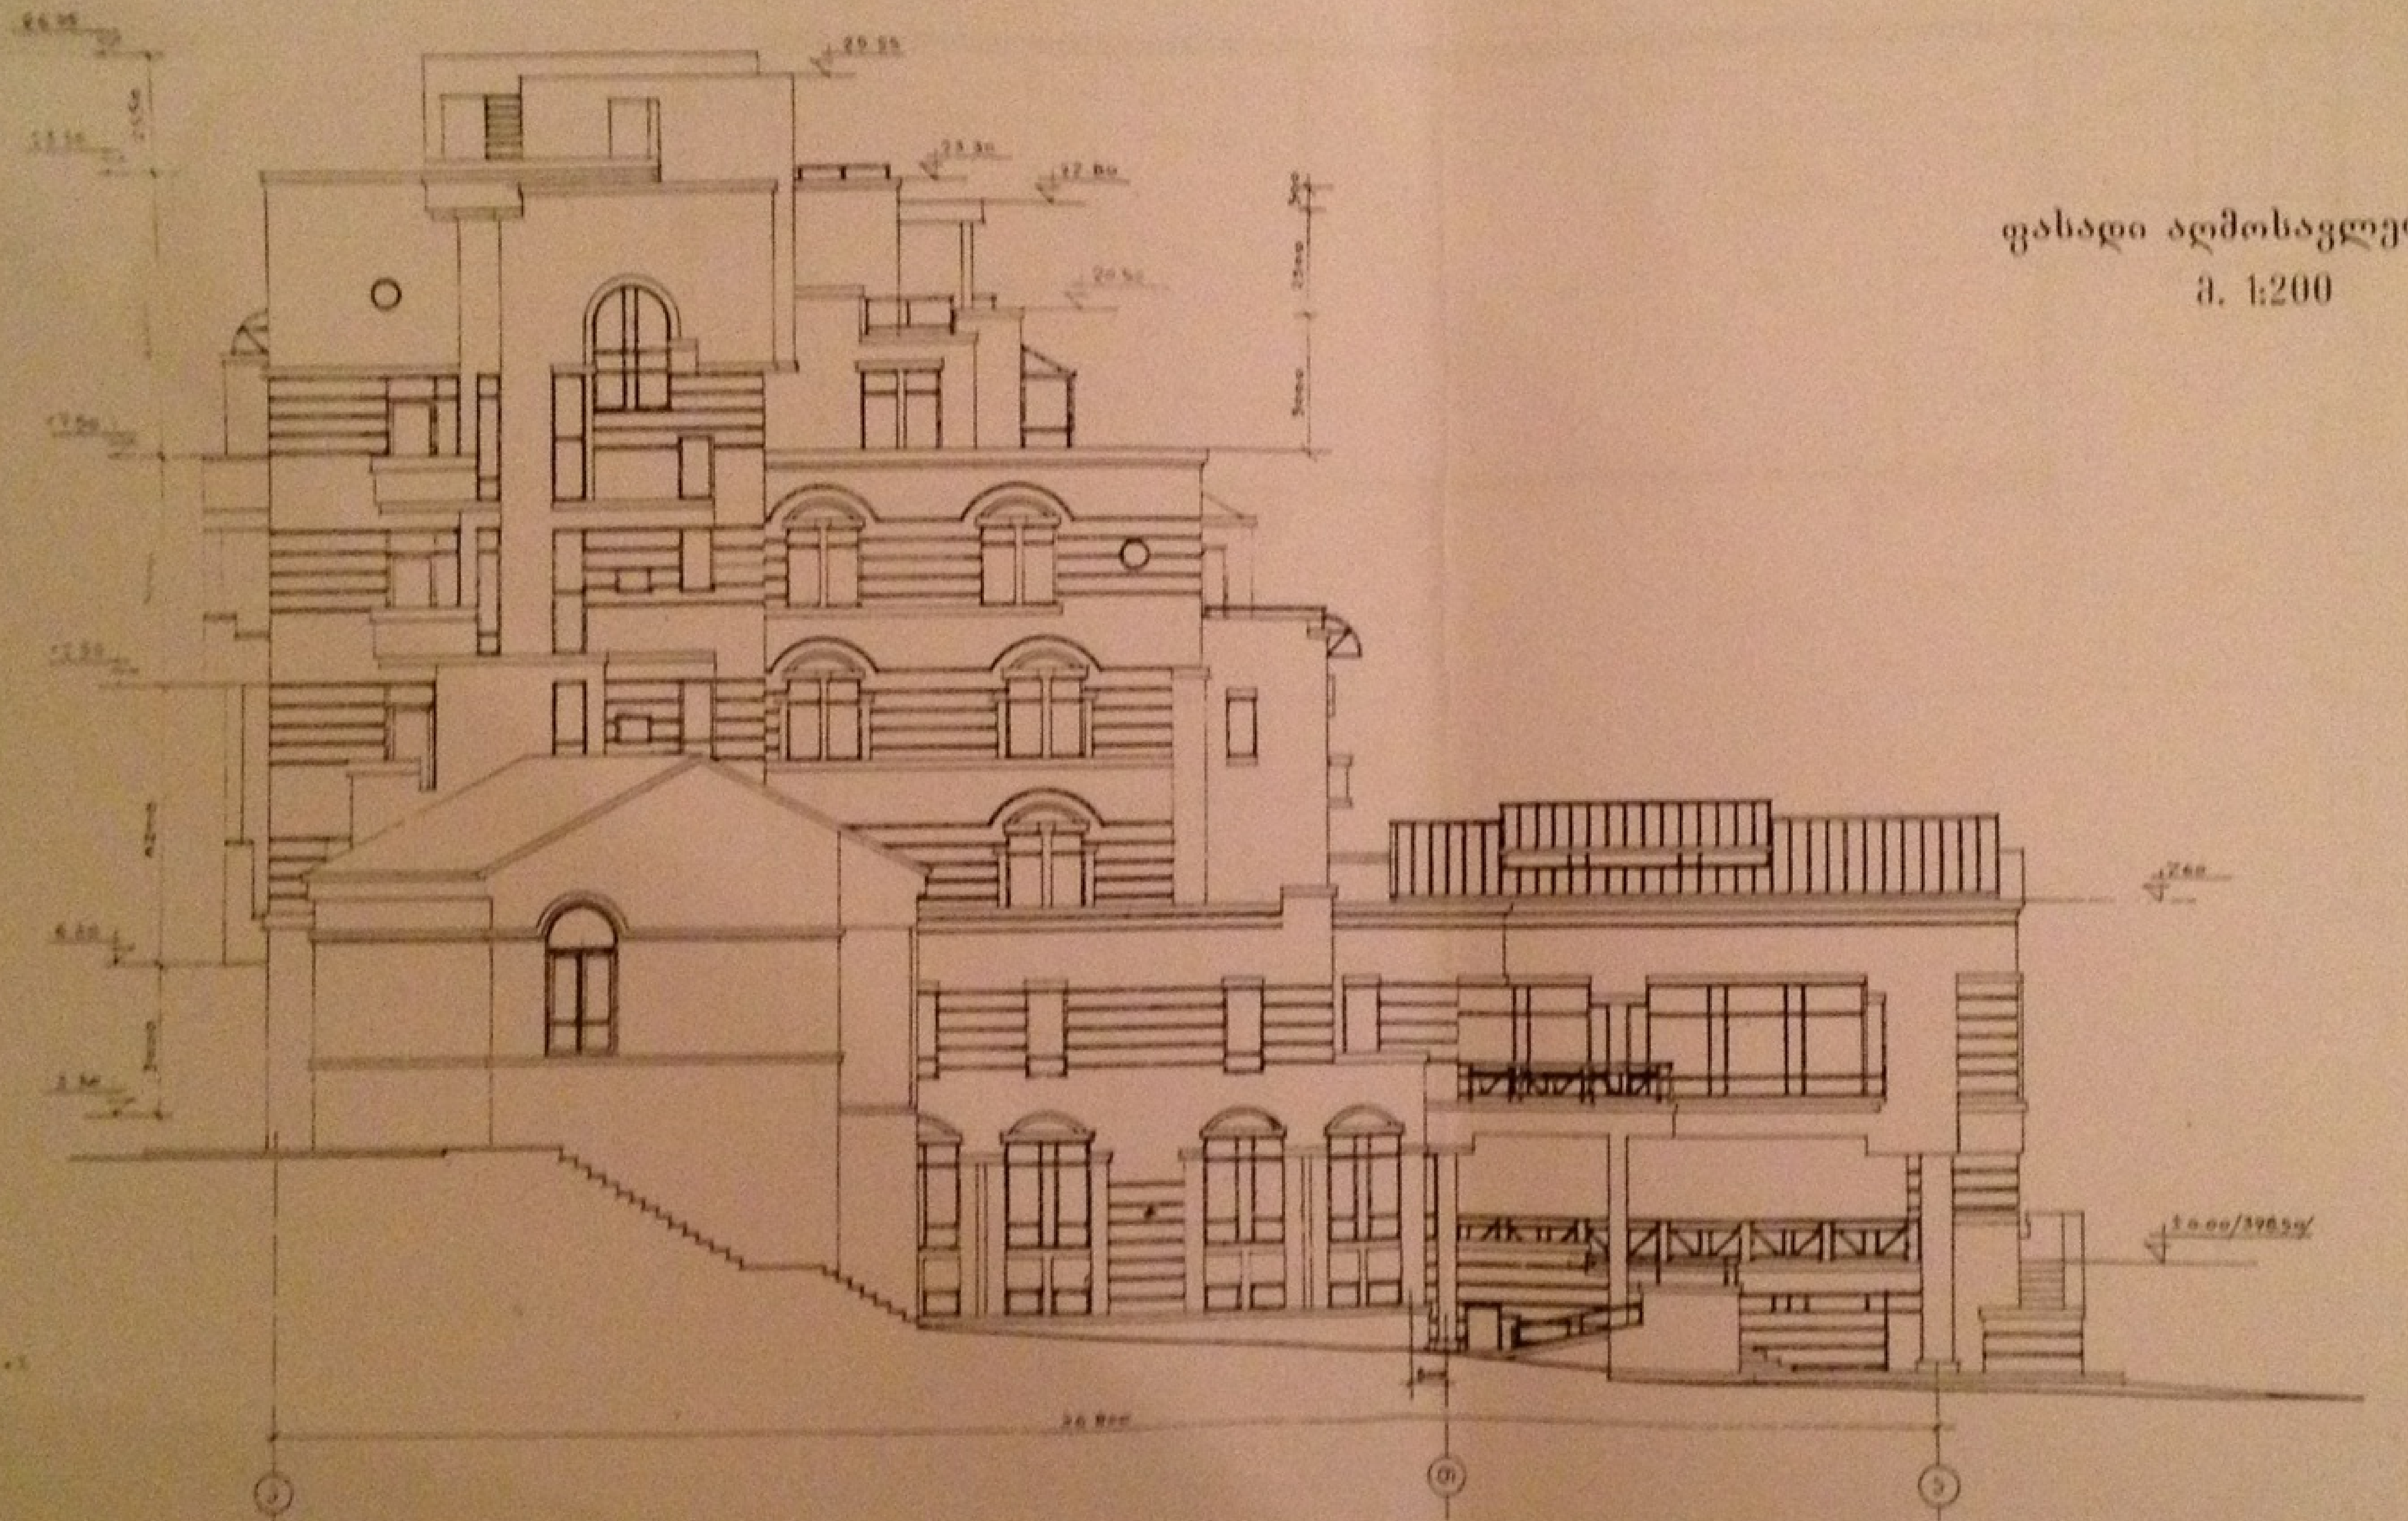

ფასადი აღმოსავლეთიდან

მ. 1:200

232 5 VII 1

			ქ. თბილისი, გორგასლის 3/5 სასტუმრო 38 ნომერზე
[illegible]	[illegible]		
[illegible]	[illegible]		შ.პ.ს. "[illegible]" ხაპროექტი
[illegible]	[illegible]		სტადია: [illegible] / ფურცელი: [illegible] / თარიღი: 2001
შეასრულა	[illegible]		ფასადი აღმოსავლეთიდან მ. 1:200
შეამოწმა			შ.პ.ს. "[illegible]"

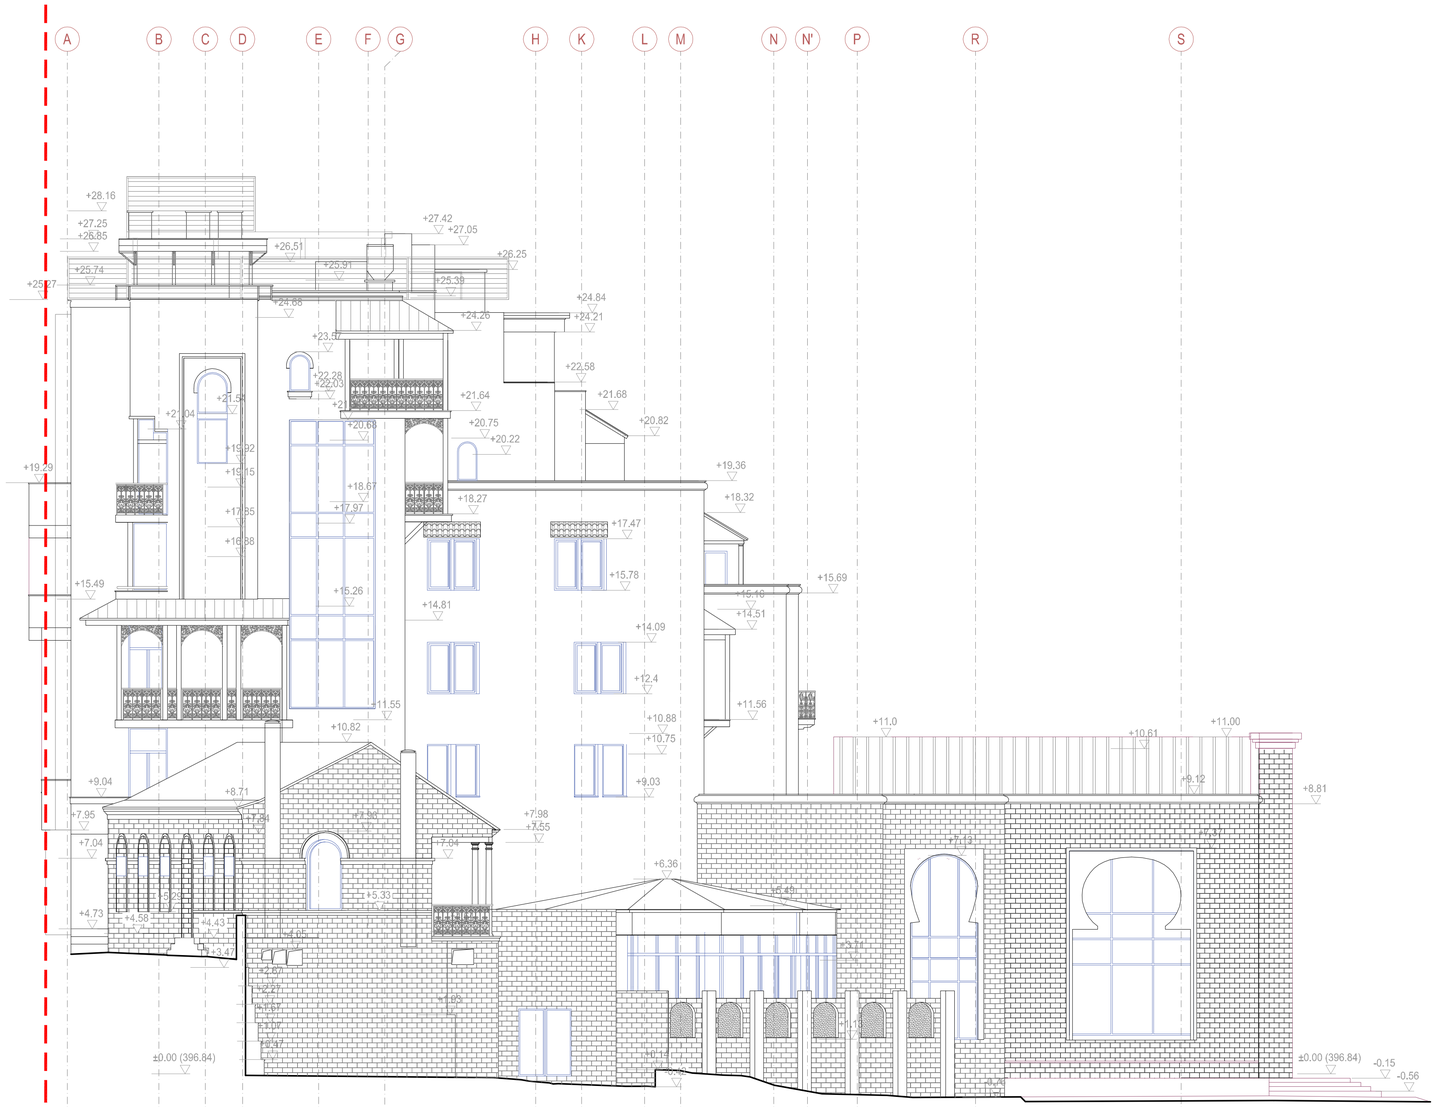

შენიშვნები:

1. ყველა ზომა გადამოწმდეს.

ექსპლიკაცია:

პირობითი აღნიშვნები:

საკადასტრო საზღვარი

შპს "ლ.ლ. და კომპანია"

პროექტის სახელწოდება:

სასტუმრო "ძველი ბაქო" აბანოთუბანში

რეკონსტრუქციის (მიშენება-დაშენების) პროექტი

არქიტექტურული ნაწილი

ნახაზი:

აღმოსავლეთის ფასადი

დირექტორი:		მ. ლოსაბერიძე
დახაზა:		SERKAN ERDINC
შეამოწმა:		YAGMUR SATICI

მასშტაბი:	ფურცელი:	ფურცლები:	ფორმატი:
1:100	18	22	A1