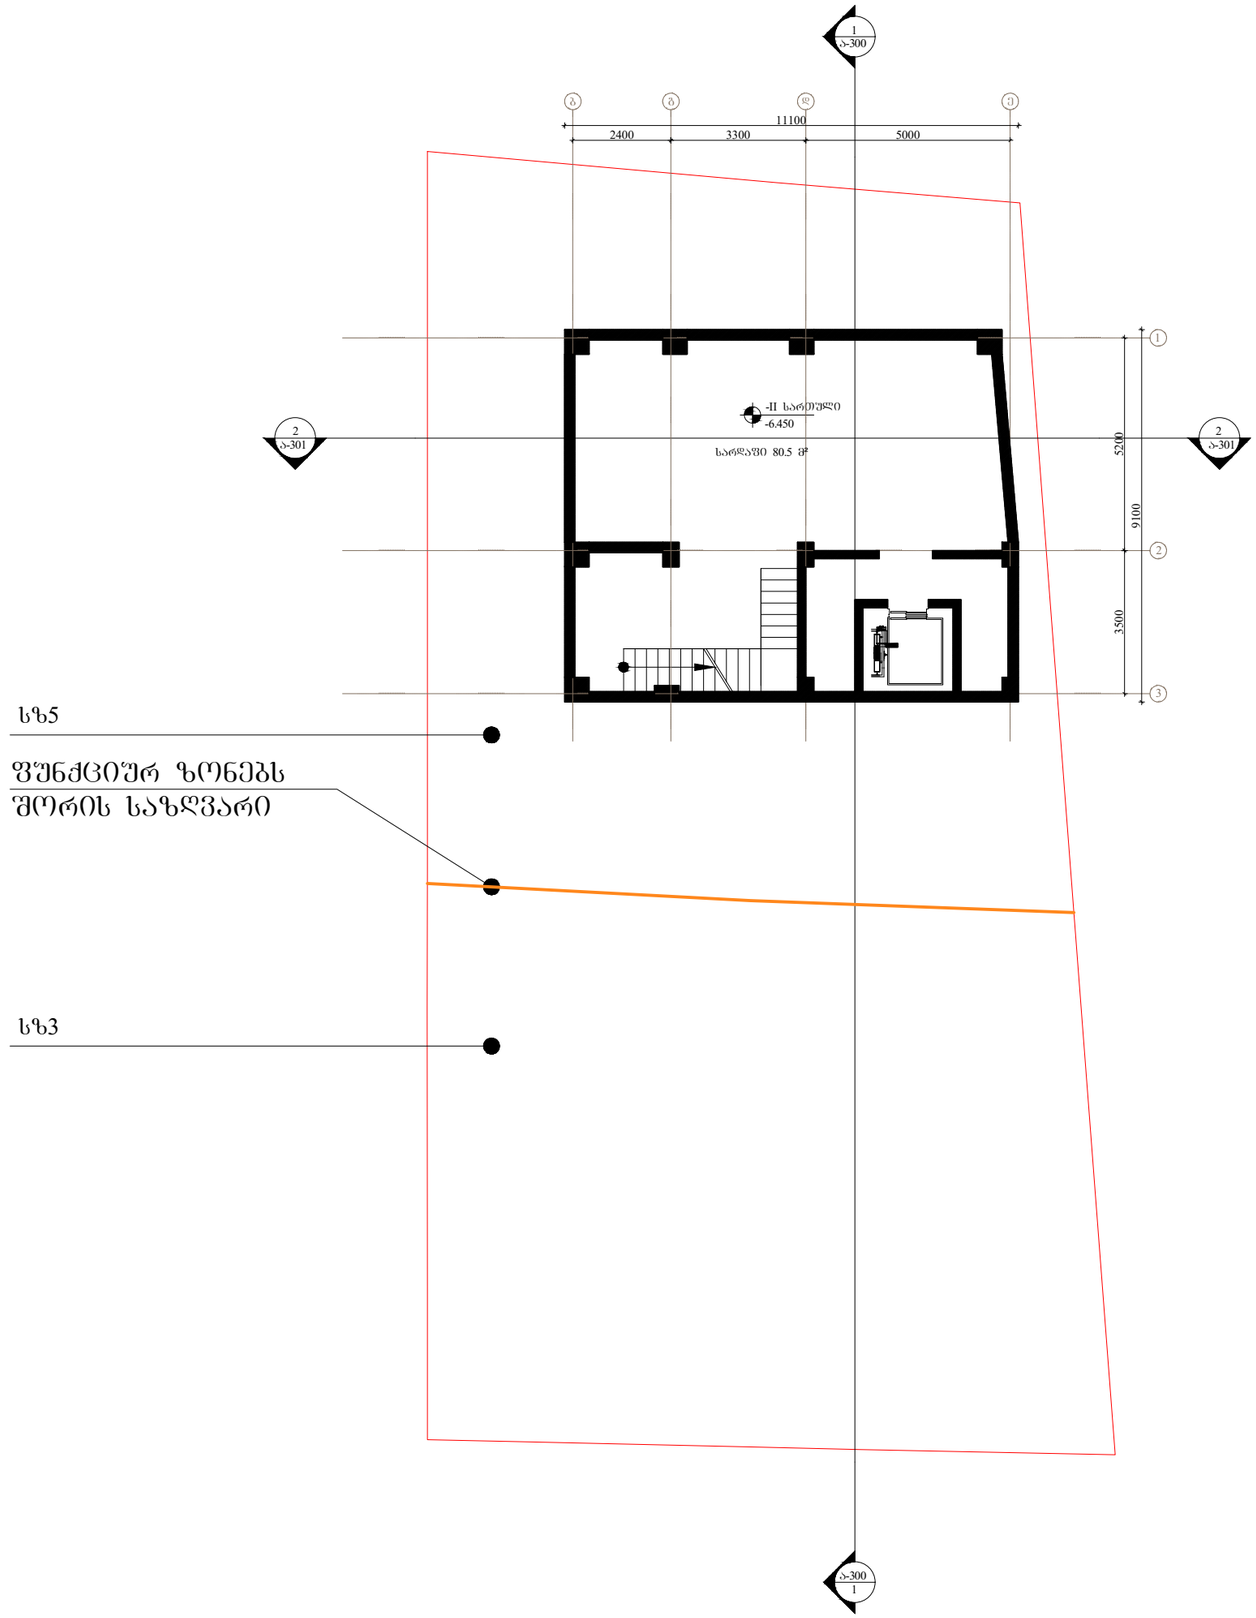

არქიტექტორი	ნ. ჩხაიძე

თარიღი	ნომერი	აღწერა

პროექტი

მრავალბინიანი საცხოვრებელი სახლი
გოგებაშვილი ქ. № 48

ნახაზი

-II სართულის გეგმა

მასშტაბი	ფორმატი	თარიღი
1:150	A3	21.01.2019

ფაილის ტიპი	DWG
პროექტის ნომერი	
ეტაპი	დეტალური პროექტი
შეთანხმება	ა-100

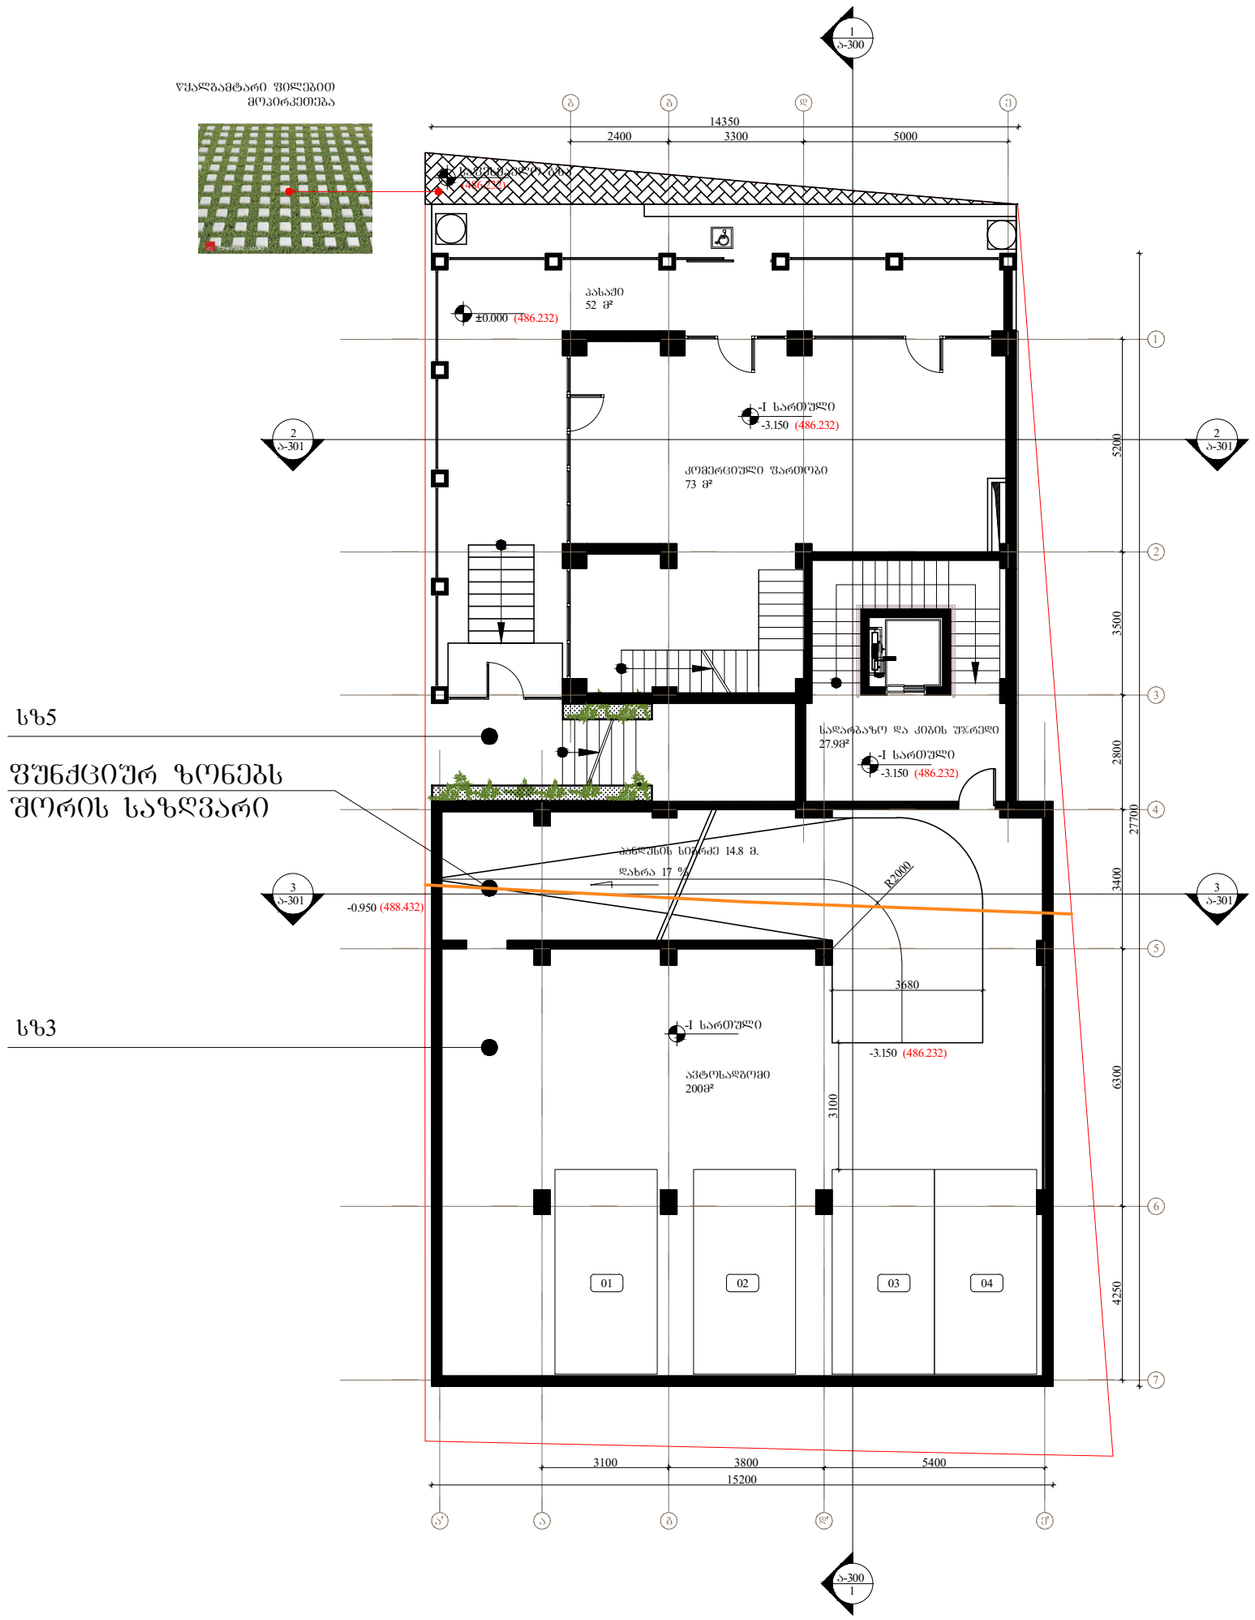

არქიტექტორი	ნ. ჩხაიძე

თარიღი	ნომერი	ცვლილება

პროექტი

მრავალბინიანი საცხოვრებელი სახლი
ბოგებაშვილი ქ. № 48

ნახაზი

-I სართულის გეგმა

მასშტაბი	ზომა	თარიღი
1:150	A3	21.01.2019
ფაილის სახე		DWG
პროექტის ნომერი		შეცვლილი
ეტაპი	დეტალური პროექტი	ა-101

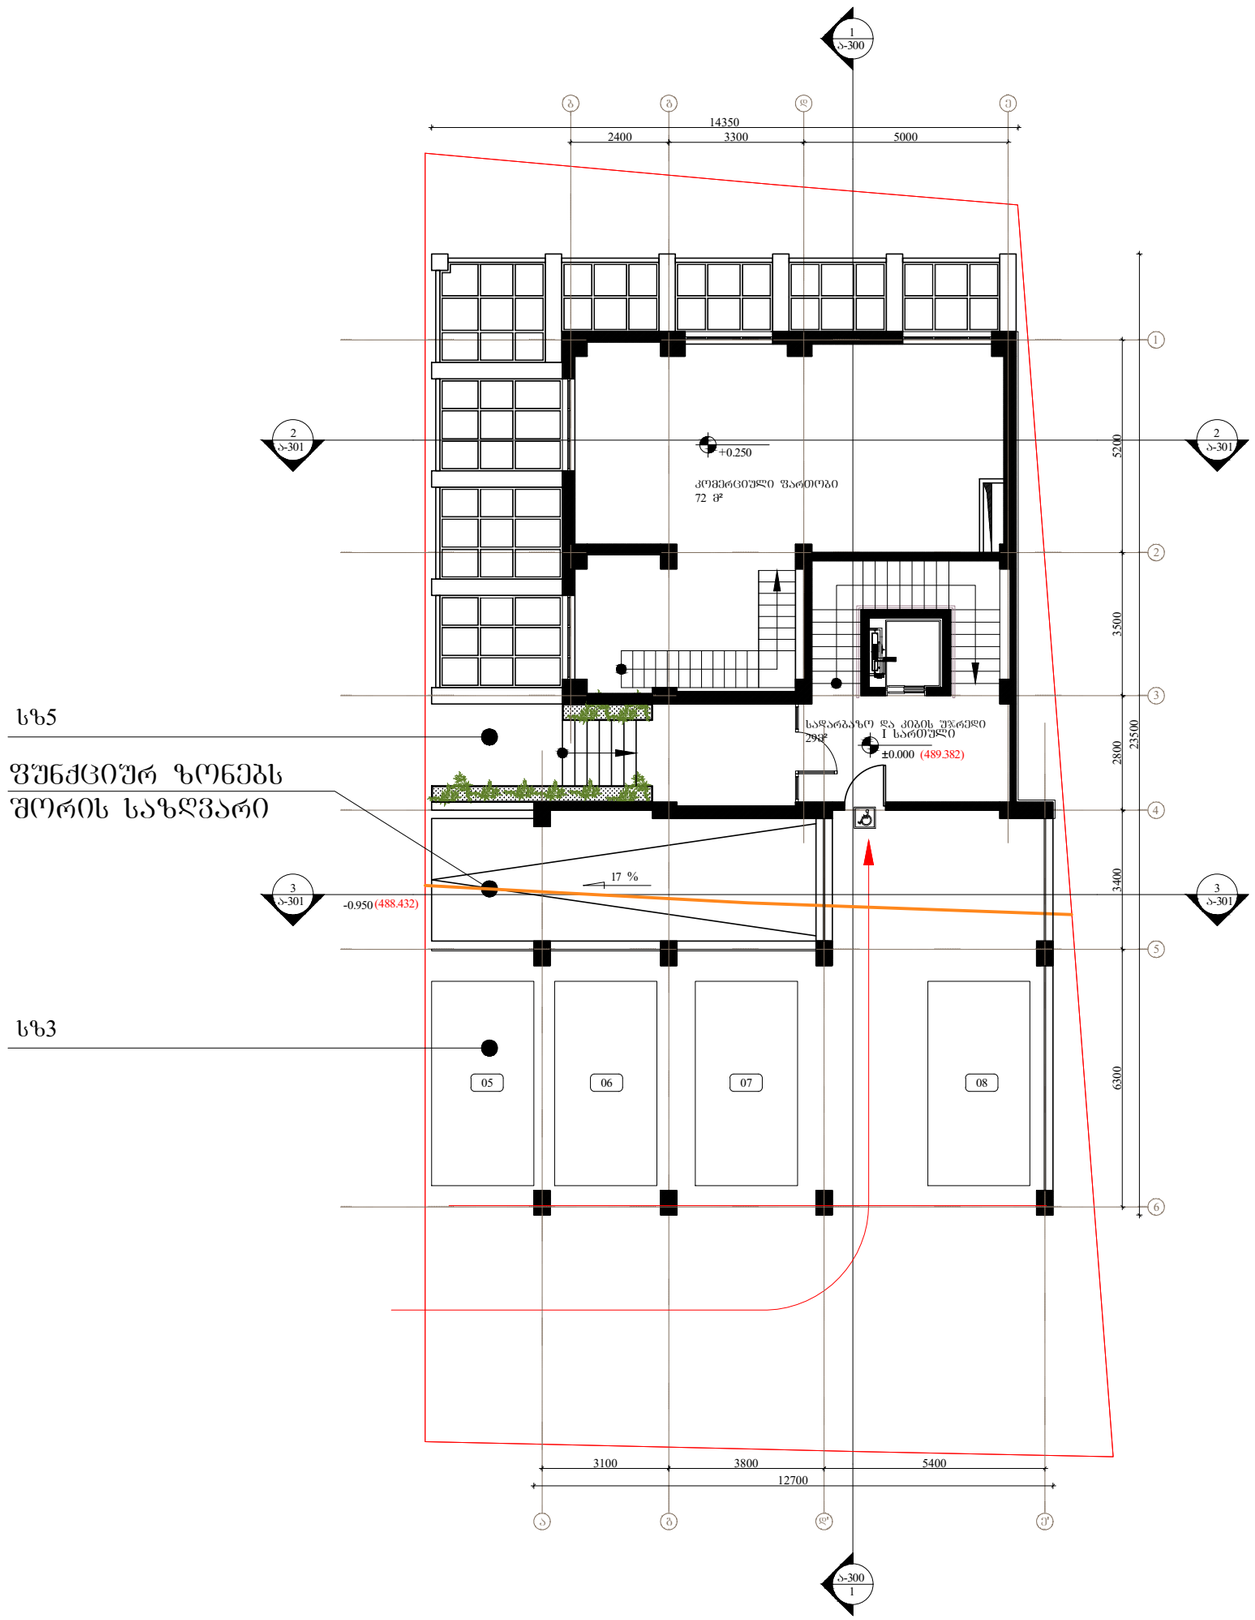

არქიტექტორი	ნ. ჩხაიძე

თარიღი	ნომერი	აღწერა

პროექტი

მრავალბინიანი საცხოვრებელი სახლი
ბოგებაშვილი ქ. № 48

ნახაზი

I სართულის გეგმა

მასშტაბი	ზომატი	თარიღი
1:150	A3	21.01.2019
ფაილის სახე.		DWG
პროექტის ნომერი		ფურცელი
ეტაპი	დეტალური პროექტი	ა-102

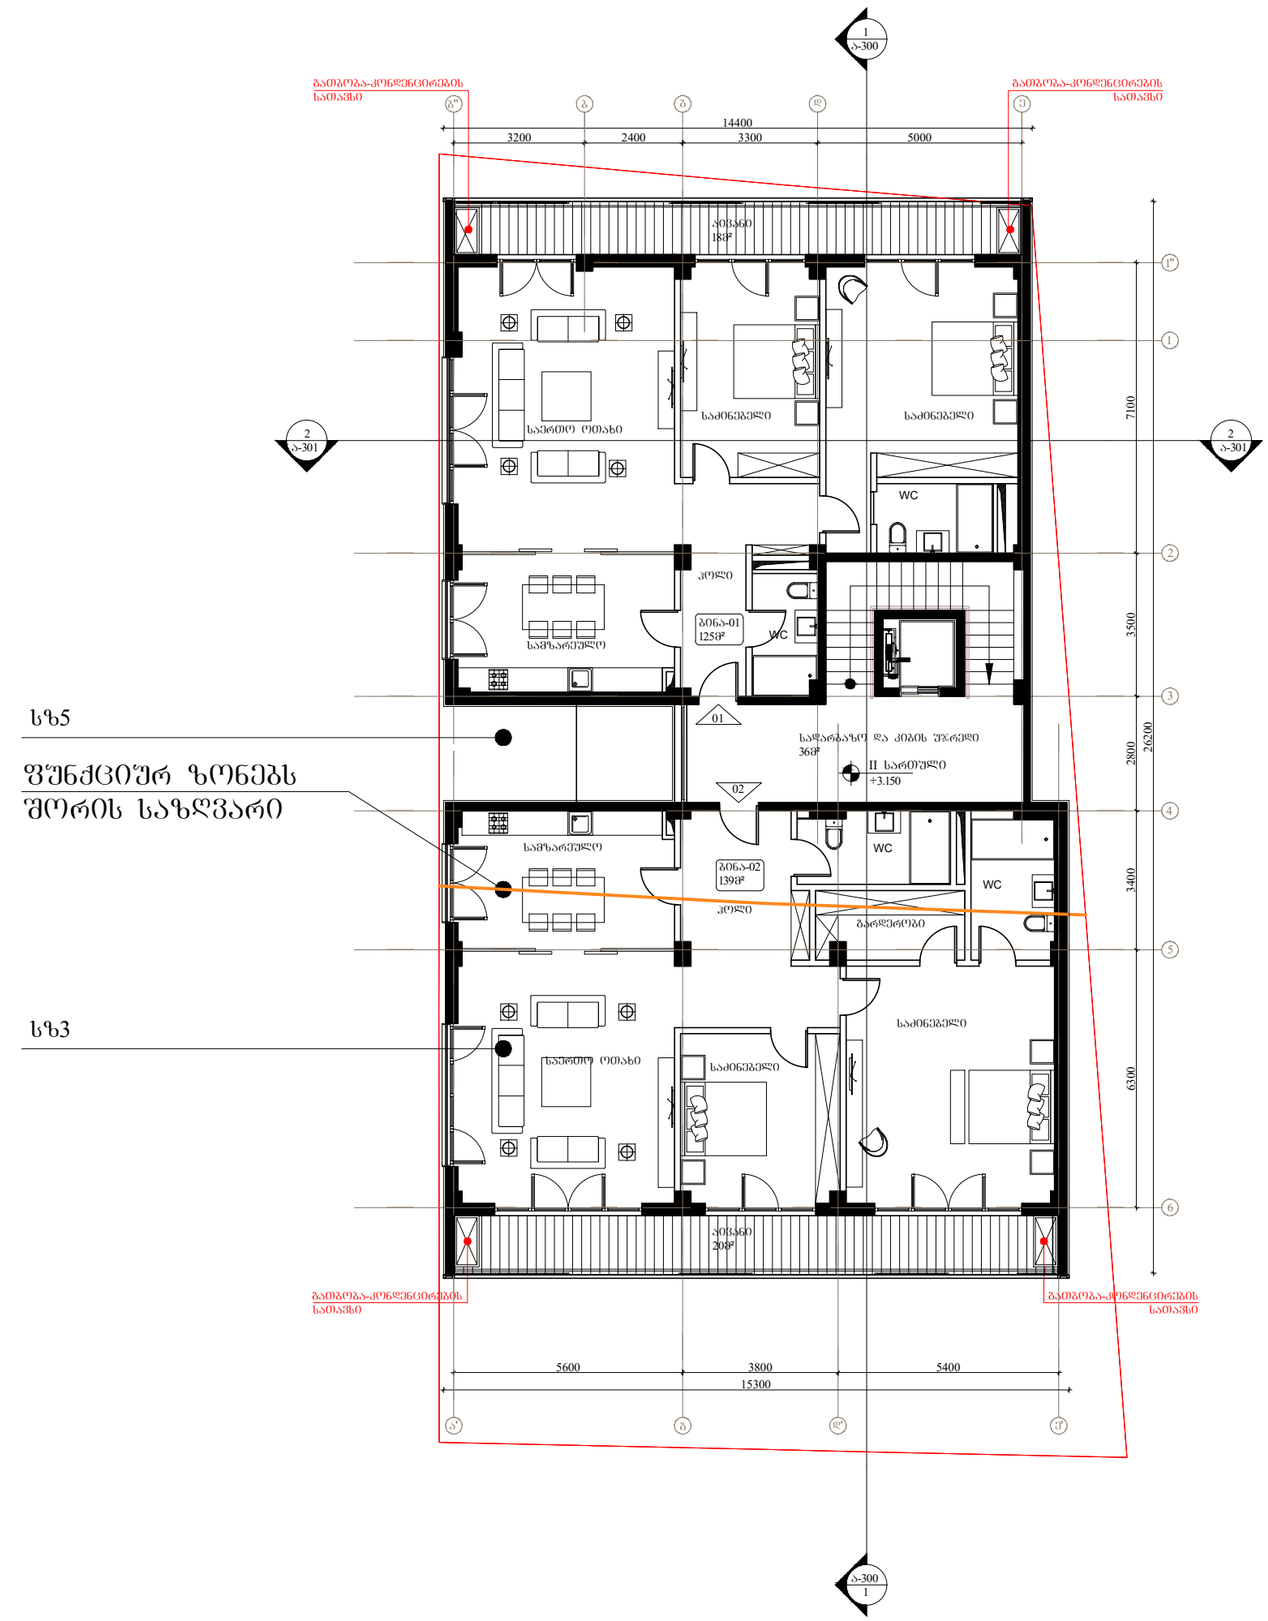

სზ5

შუნჭციშრ ზონებს შორის საზღვარი

სზ3

არქიტექტორი ნ. ჩხაიძე

თარიღი	ნომერი	აღწერა

პროექტი

მრავალბინიანი საცხოვრებელი სახლი
გოგებაშვილი ქ. № 48

ნახაზი

II სართულის გეგმა

მასშტაბი	ფორმატი	თარიღი
1:150	A3	21.01.2019

ფაილის ტიპი: DWG

პროექტის ნომერი

ფურცელი: ა-103

ეტაპი: დეტალური პროექტი

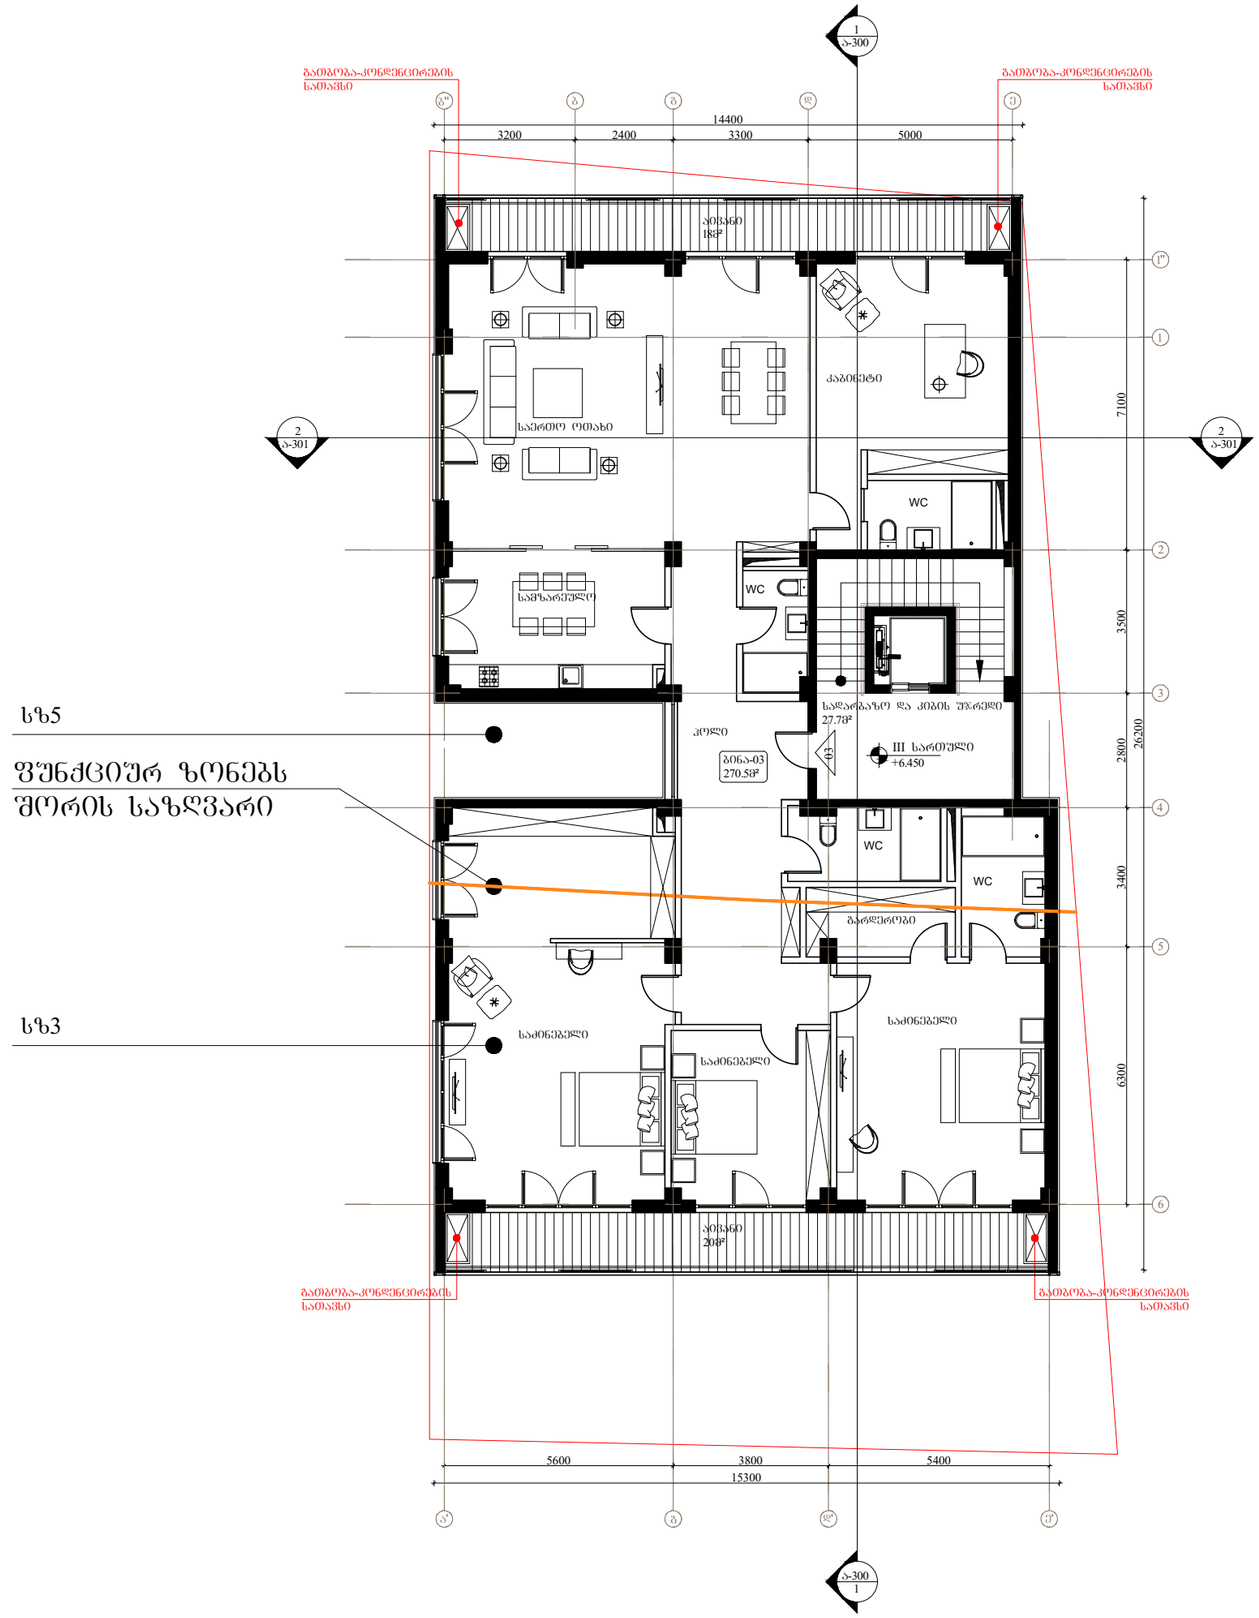

სზ5

შუნქციურ ზონებს შორის საზღვარი

სზ3

არქიტექტორი	ნ. ჩხაიძე

თარიღი	ნომერი	ცვლილება

პროექტი

მრავალბინიანი საცხოვრებელი სახლი
გოგებაშვილი ქ. № 48

ნახაზი

III სართულის გეგმა

მასშტაბი	ფორმატი	თარიღი
1:150	A3	21.01.2019

ფაილის სახე:	DWG
პროექტის ნომერი	ფურცელი
ეტაპი: დეტალური პროექტი	ა-104



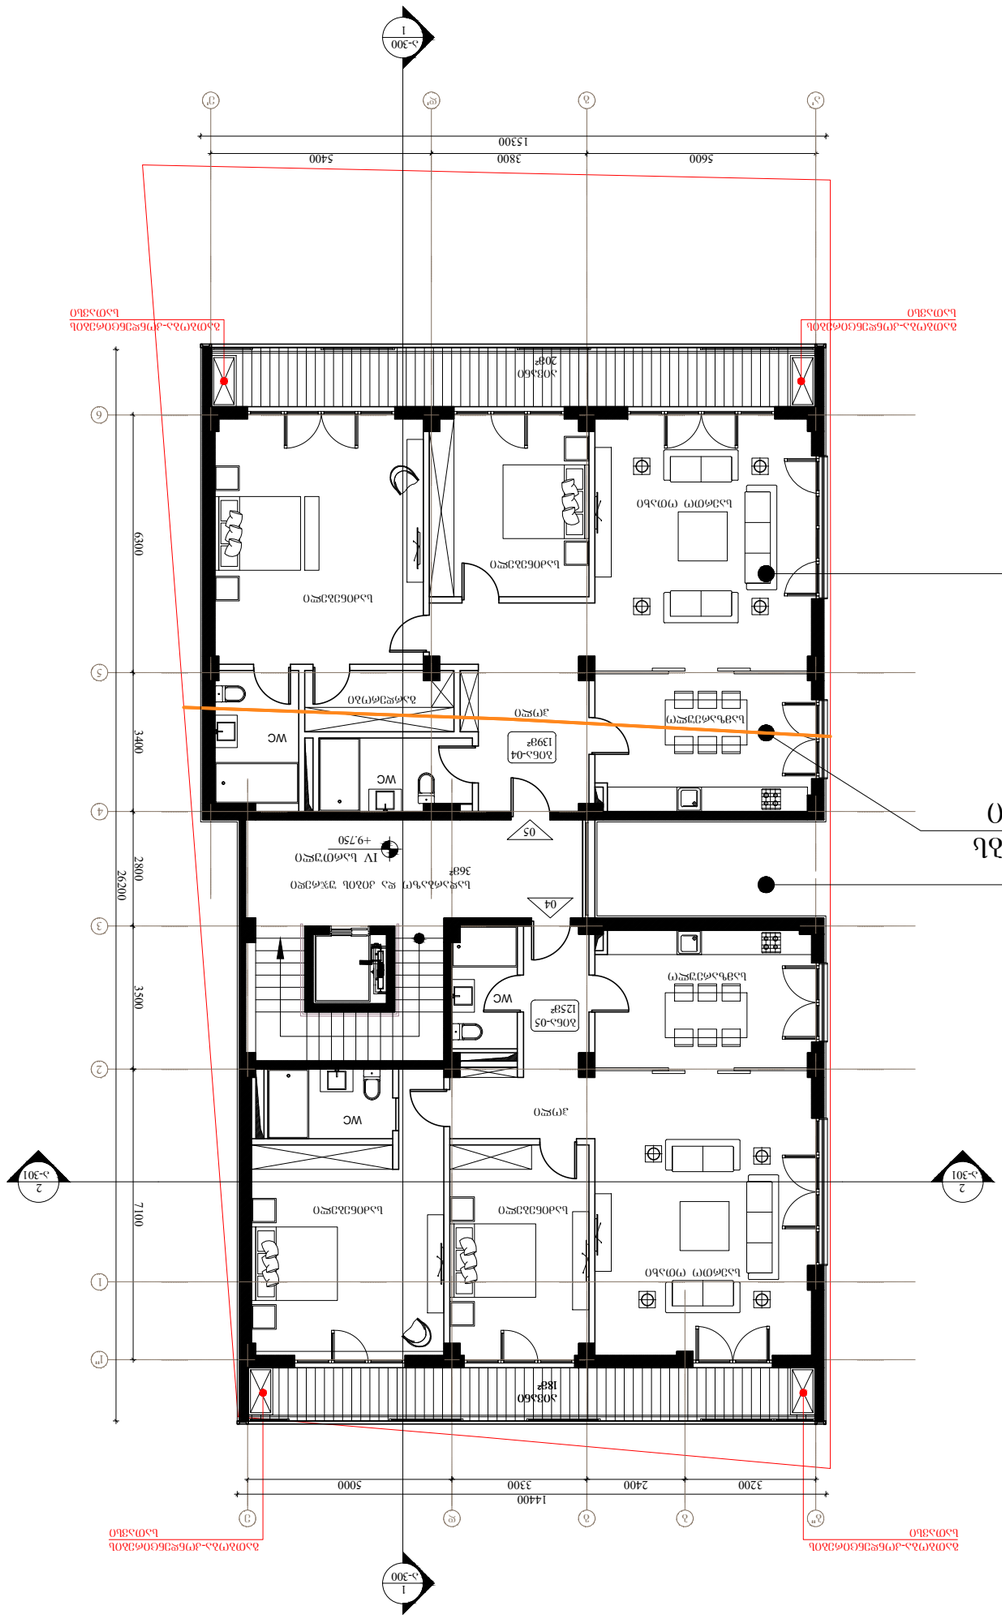
5600
3800
5400
15300
14400
3200
2400
3300
5000
26200
2800
3500
7100
6300
3400
1
2
3
4
5
6
01
02
03
04
05
WC
WC
WC

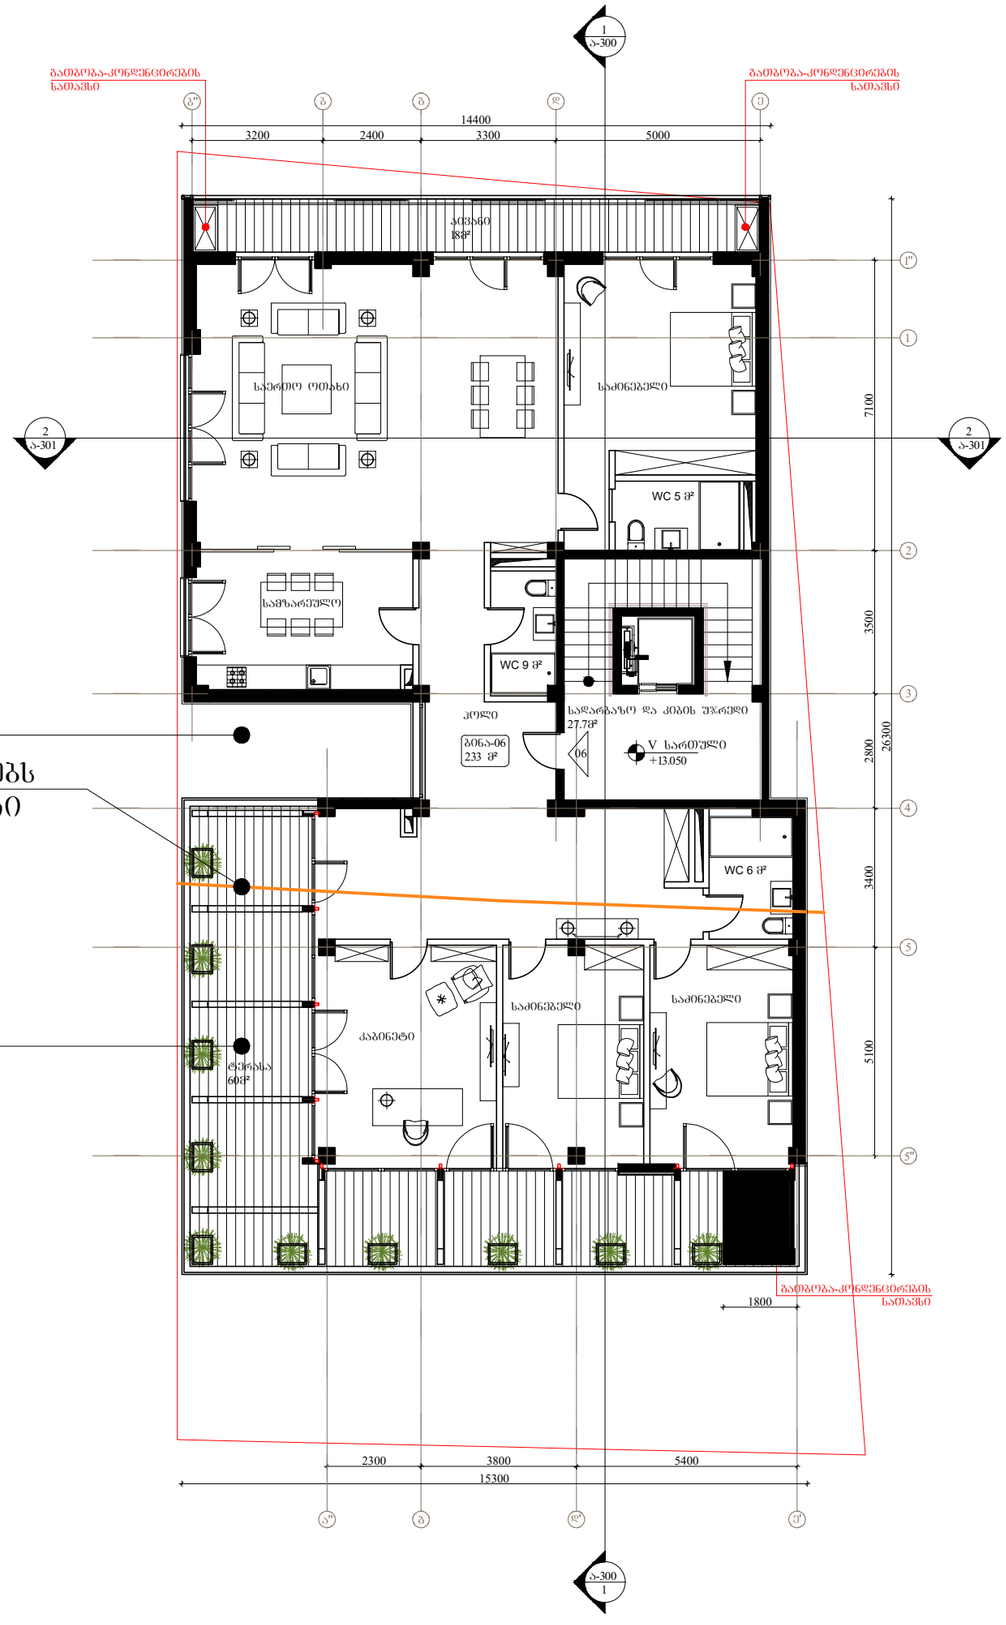

სზ5

ფუნქციურ ზონებს შორის საზღვარი

სზ3

არქიტექტორი	ნ. ჩხაიძე

თარიღი	ნომერი	აღწერა

პროექტი

მრავალბინიანი საცხოვრებელი სახლი გოგებაშვილი ქ. № 48

ნახაზი

V სართულის გეგმა

მასშტაბი	ფორმატი	თარიღი
1:150	A3	21.01.2019

ფაილის სქემა	DWG
პროექტის ნომერი	ფურცელი
ეტაპი დეტალური პროექტი	ა-106

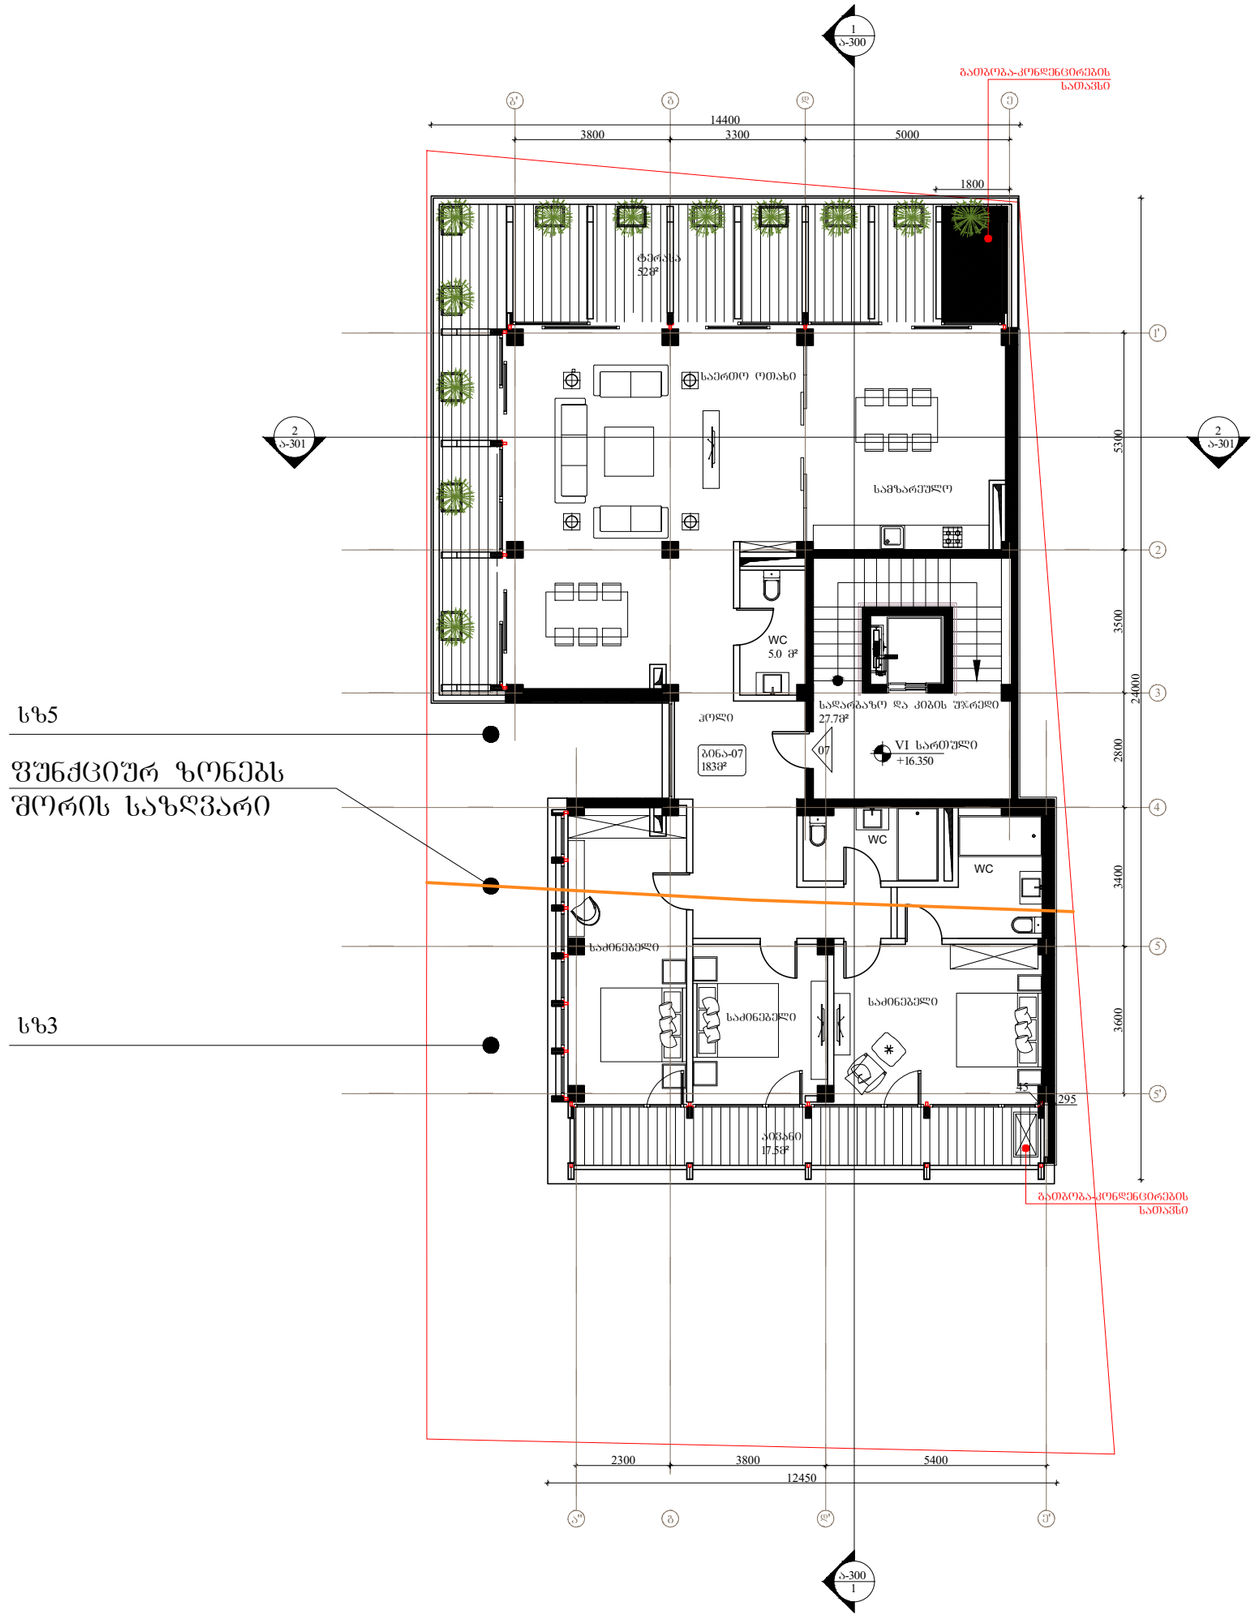

სზ5

შუნჭციურ ზონებს შორის საზღვარი

სზ3

არქიტექტორი	ნ. ჩხაიძე	

თარიღი	ნომერი	აღწერა

პროექტი

მრავალბინიანი საცხოვრებელი სახლი
გოგებაშვილი ქ. № 48

ნახაზი

VI სართულის გეგმა

მასშტაბი	ფორმატი	თარიღი
1:150	A3	21.01.2019

ფაილის სახე	DWG
პროექტის ნომერი	ფურცელი ა-107
ეტაპი დეტალური პროექტი	

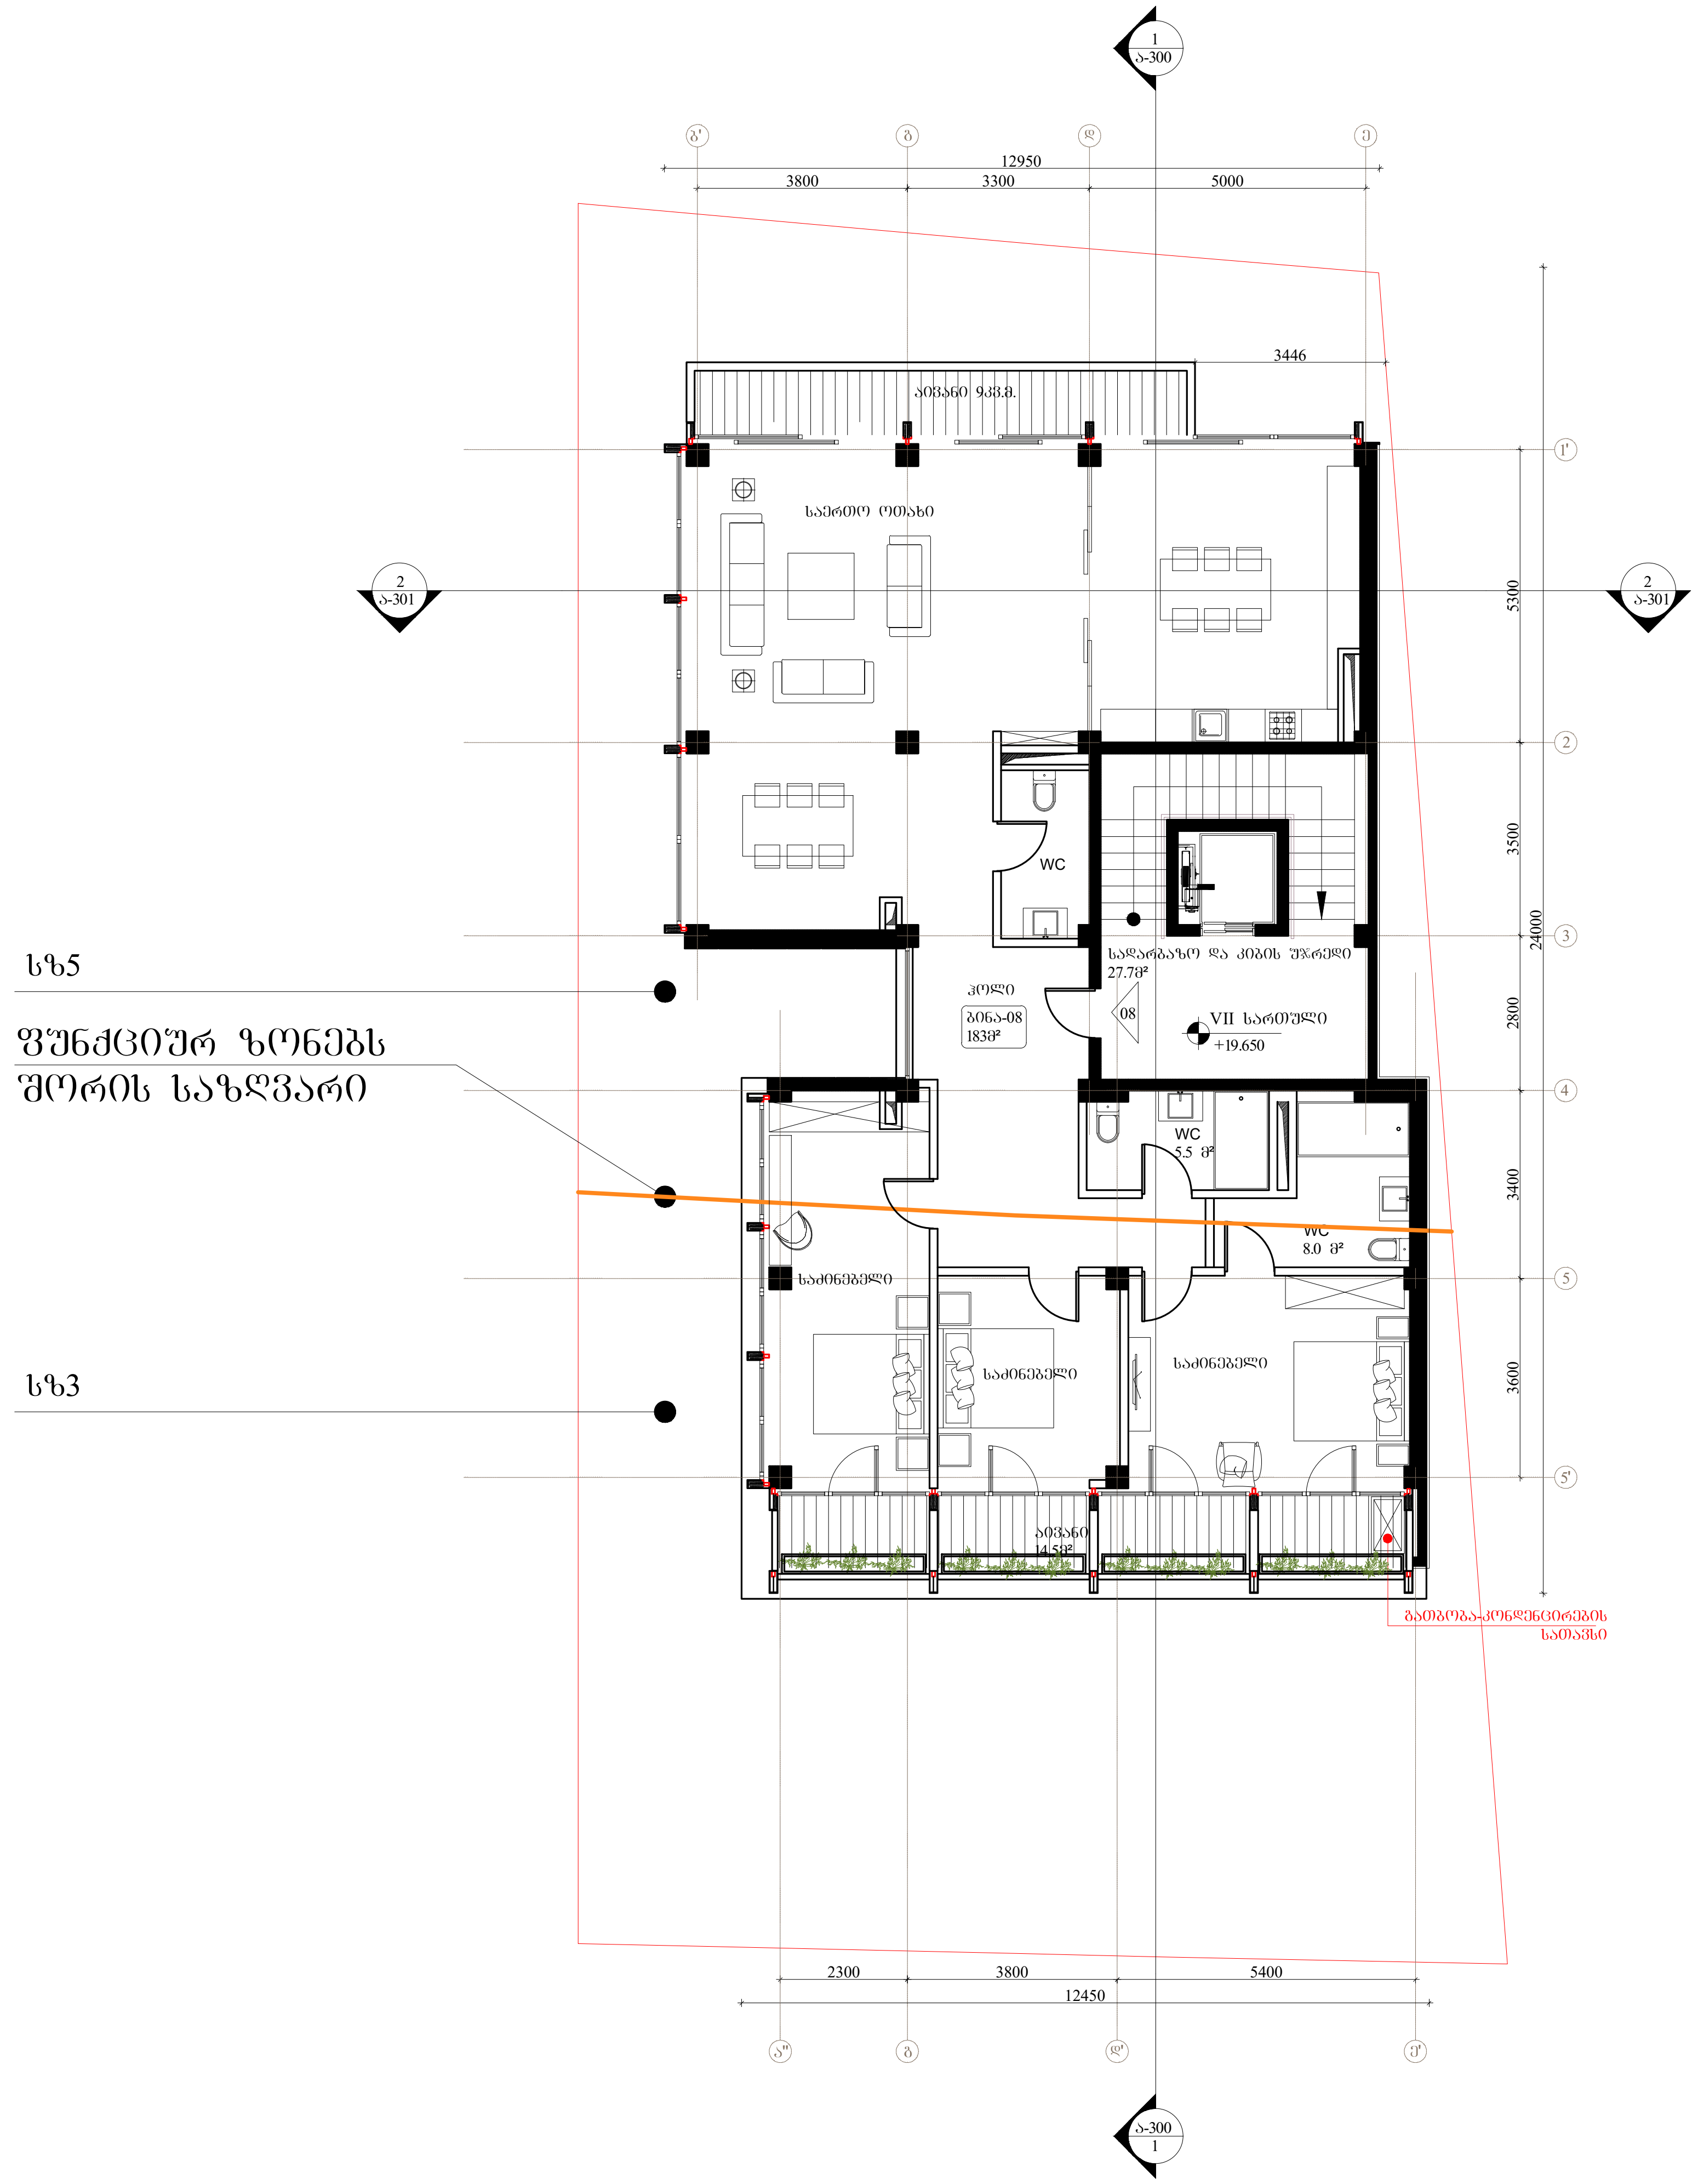

არქიტექტორი ნ. ჩხაიძე

თარიღი	ნომერი	აღწერა

პროექტი

მრავალბინიანი საცხოვრებელი სახლი
გოგებაშვილი ქ. № 48

ნახაზი

VII სართულის გეგმა

მასშტაბი	ფორმატი	თარიღი
1:150	A3	21.01.2019

ფაილის სპეც. DWG

პროექტის ნომერი

ფურცელი ა-108

ეტაპი დეტალური პროექტი

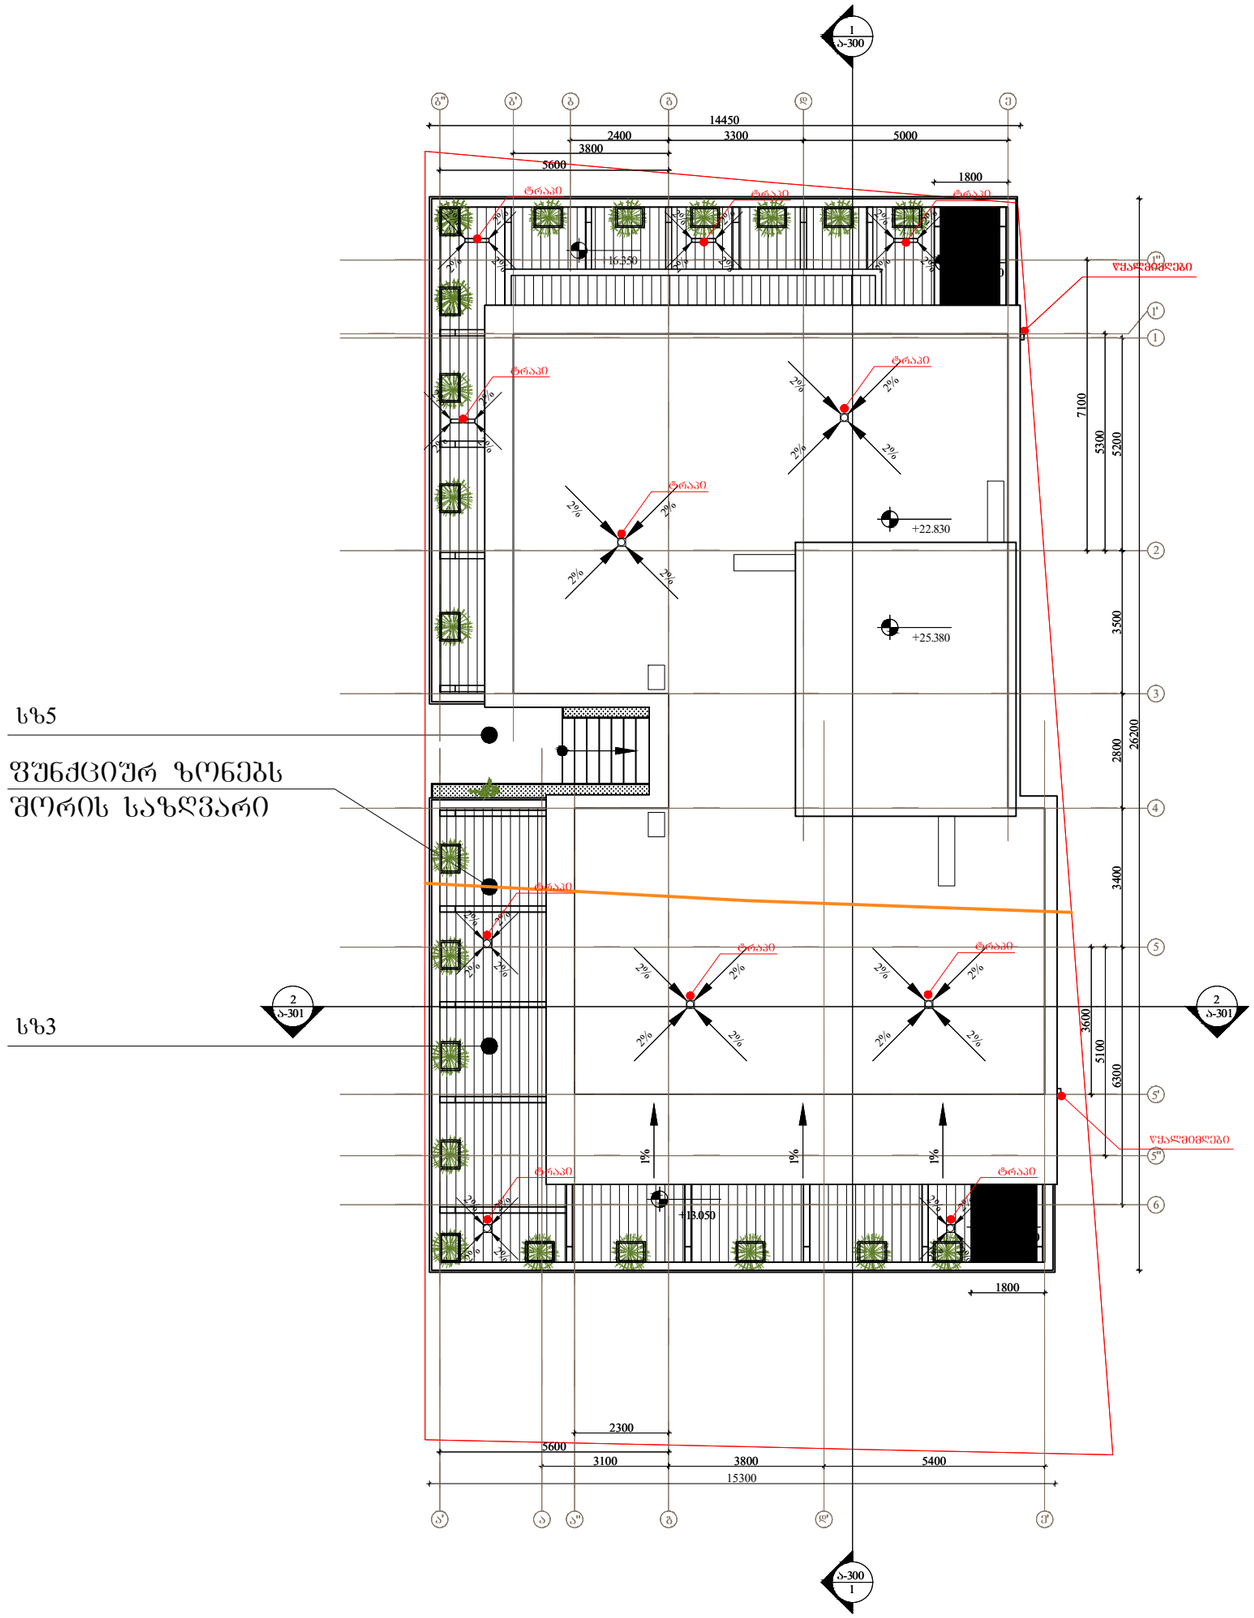

არქიტექტორი	ნ. ჩხაიძე

თარიღი	ნომერი	აღწერა

პროექტი

მრავალბინიანი საცხოვრებელი სახლი
გოგებაშვილი ქ. № 48

ნახაზი

სახურავის გეგმა

მასშტაბი	ფორმატი	თარიღი
1:150	A3	21.01.2019

ფაილის სახე	DWG
პროექტის ნომერი	ფურცელი
ეტაპი დეტალური პროექტი	ა-109