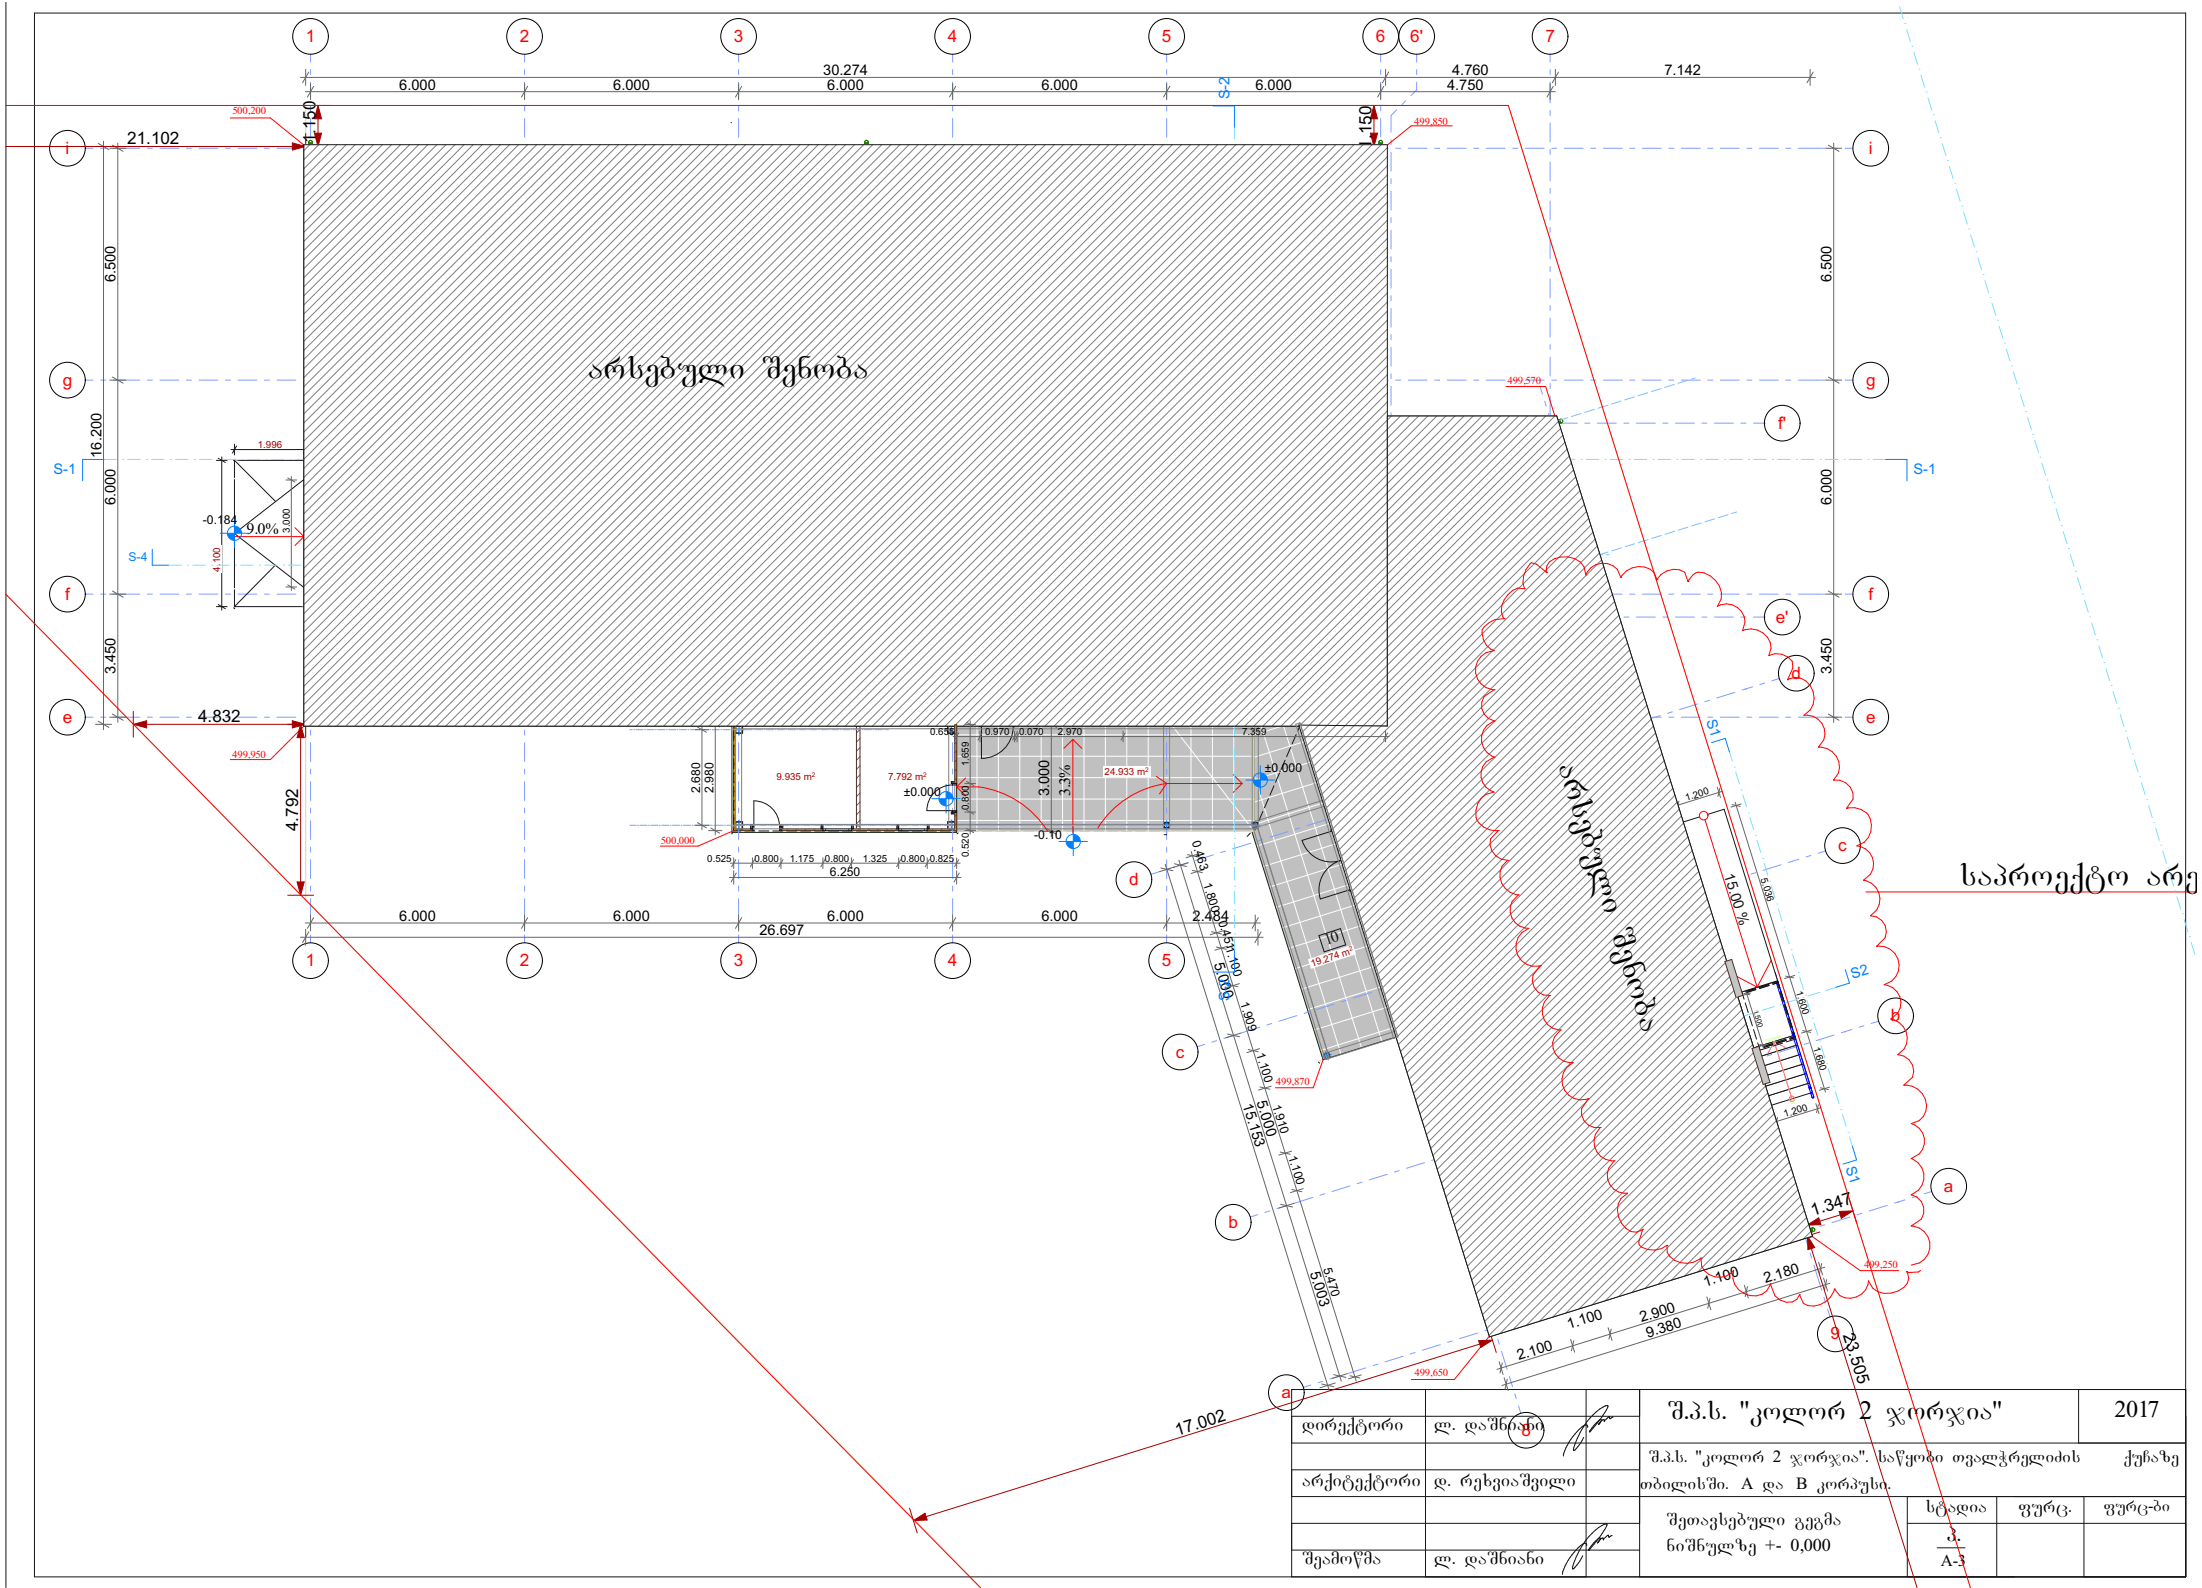
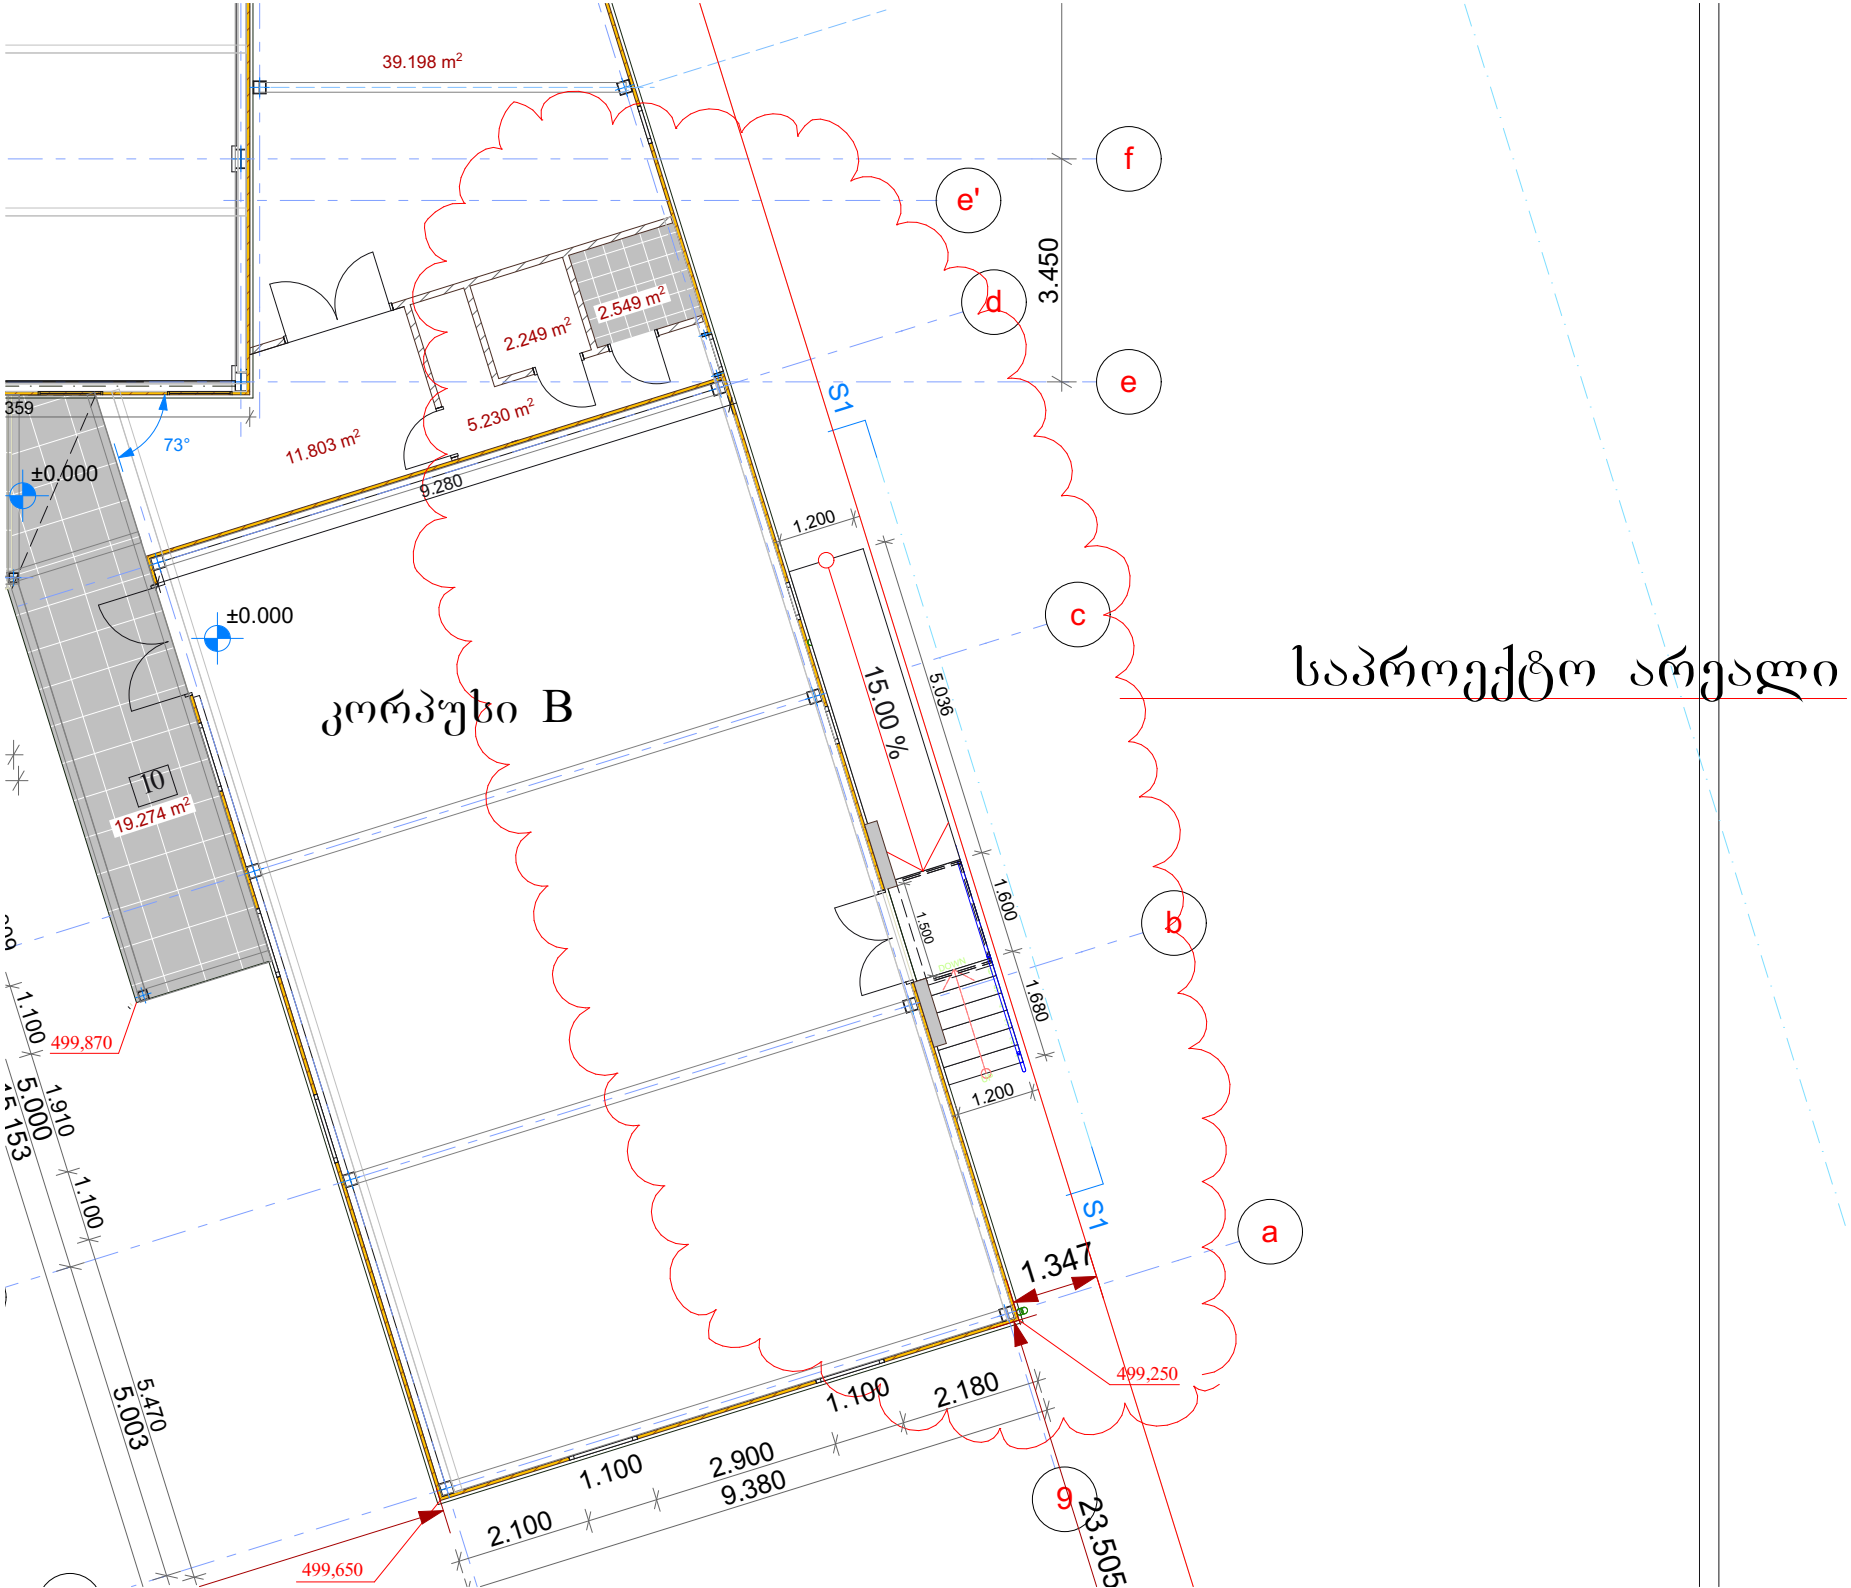
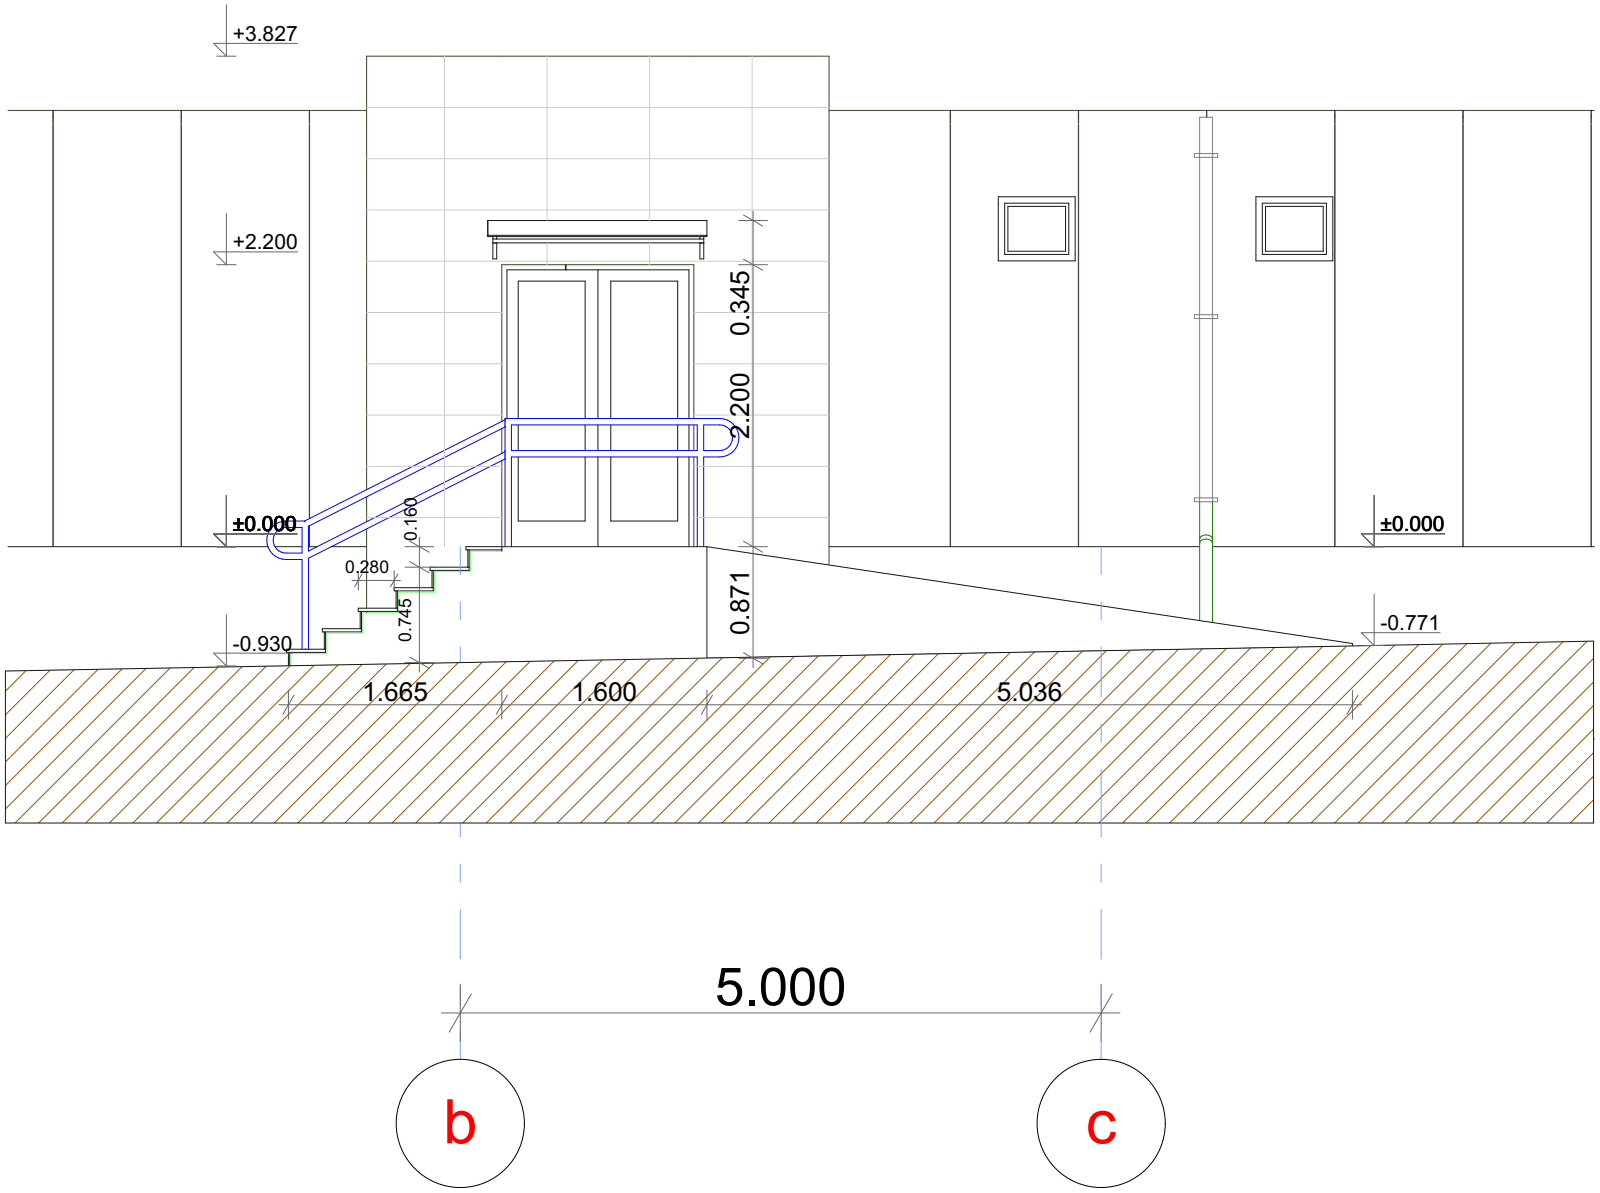

არსებული შენობა
არსებული შენობა
საპროექტო არე
30.274
6.000
6.000
6.000
6.000
6.000
4.760
4.750
7.142
21.102
6.500
16.200
6.000
3.450
4.832
4.792
26.697
2.484
17.002
23.505
1.150
1.150
S-1
S-4
S1
S2
1.996
-0.184
9.0%
3.000
4.100
9.935 m²
7.792 m²
24.933 m²
19.274 m²
±0.000
-0.10
3.000
3.3%
2.970
7.359
2.680
2.980
6.250
15.00 %
5.038
5.000
5.003
5.470
15.153
1.909
1.910
1.100
2.100
2.900
9.380
2.180
1.347
1.200
1.600
1.680
499.850
499.570
499.950
500.000
500.200
499.870
499.650
499.250
ლ. დაშნიანი
დ. რეხვიაშვილი
ლ. დაშნიანი
შ.პ.ს. "კოლორ 2 ჯორჯია"
2017
შ.პ.ს. "კოლორ 2 ჯორჯია". საწყობი თვალჭრელიძის ქუჩაზე თბილისში. A და B კორპუსი.
შეთავსებული გეგმა ნიშნულზე +- 0,000
A-3



საპროექტო არეალი

ფიხჯდი


+3.827
+2.200
±0.000
-0.930
0.345
2.200
0.871
0.160
0.280
0.745
±0.000
-0.771
1.665
1.600
5.036
5.000
b
c

ჭრილი

9