დაგეგმარების საფუძვლები და მიზნები:

პროექტი შედგენილია ქ. თბილისის მერიის სსიპ თბილისის არქიტექტურის სამსახურის 2018 წლის 19 თებერვლის #3862081 ბრძანებით დადგენილი, მიწის ნაკვეთის სამშენებლოდ გამოყენების პირობების საფუძველზე. პროექტით გათვალისწინებულია მრავალფუნქციური საცხოვრებელი სახლის მშენებლობა.

მიწის ნაკვეთის მდებარეობა და აღწერა:

საპროექტო ტერიტორია მდებარეობს ქ. თბილისში, დიდი დიღომი, დემეტრე თავდადებულის ქუჩა კორპ.2-ის მიმდებარედ (ს/კ 01.10.06.006.287). აღნიშნულ მიწის ნაკვეთი მოქცეულია საზოგადოებრივი საქმიანი ზონა 1-ის არეალში. მასზე დაპროექტებულია მრავალფუნქციური

საპროექტო შენობას ჩრდილოეთიდან ესაზღვრება დემეტრე თავდადებულის ქუჩა, დასავლეთიდან სამეზობლო ჩიხი, სამხრეთიდან გაუნაშენიანებელი ტერიტორია, ხოლო აღმოსავლეთიდან დაბალი განაშენიანების კომერციული შენობები.

წარმოდგენილი პროექტით გათვალისწინებულია 52.55 მ. სიმაღლის (მიწის ყველაზე დაბალი დონიდან 53.55 მეტრი), 16 სართულიანი (1 მიწისქვეშა და 15 მიწისზედა სართულით) მაღლივი შენობის მშენებლობა. აქედან:

- მიწისქვეშა სართულზე (-2,80 ნიშნულზე) განთავსდება შემოზღუდული ავტოსადგომი და დამხმარე ფართობი.

- I სართულზე (0,00 ნიშნულზე) - კომერციული, საქმიანი და დამხმარე ფართები.

- II –III სართულებზე (+3.80, +7.05 ნიშნულებზე) - საქმიანი ფართობები.
- IV-XV სართულებზე (+10.20 - +46.05 ნიშნულებზე) საცხოვრებელი ფართობები.

საპროექტო შენობა ადაპტირებულია შშმ პირებისათვის. მისაწვდომი სვლა-გეზი მოიცავს შენობის ყველა სართულს. სართულებზე გადაადგილება ხორციელდება ლიფტის საშუალებით, რომლის კაბინის გაბარიტული ზომები აკმაყოფილებს ICC A117-ის მოთხოვნებს. აღსანიშნავია, რომ საცხოვრებელ ერთეულებში (ბინებში), წესებით განსაზღვრული მისაწვდომობა შესაძლებელია უზრუნველყოფილი იქნას საჭიროების შემთხვევაში. თითოეული ბინის დაგეგმარებისას გათვალისწინებულია მისაწვდომობის მოწყობის შესაძლებლობა.

შენობის საპროექტო ნაწილში მოეწყობა შემდეგი ხანძრისგან დაცვის სისტემები:

1. ავტოსაშხეფი სისტემა (-2,80 და 0.00 ნიშნულებზე მთლიანად, ხოლო +3,80 - +46.05 ნიშნულებზე მდებარე სქ და სც ჯგუფების გასასვლელ საშუალებებში) და მისი მომსახურე წყლის ავზი და სახანძრო ტუმბოები.
2. ხელის ცეცხლმაქრობები - სწ-2, სვ ჯგუფებში, ასევე სქ და სც ჯგუფებთან დამაკავშირებელ გასასვლელ საშუალებებში;
3. სახანძრო მილდგარების სისტემა;
4. სახანძრო განგაშისა და კვამლაღმომჩენი სისტემები, კერძოდ:

- კვამლის ავტომატური აღმომჩენი სისტემა.
- კვამლზე მორეაგირე ერთ და მრავალბლოკიანი მაუწყებლები.
- ცეცხლის ავტომატური აღმომჩენი.
- არხის კვამლაღმომჩენები.
- სახანძრო განგაშის ხელით სამართავი სისტემა.
- საგანგებო ხმოვანი განგაშის საკომუნიკაციო სისტემის რუპორები.
- სახანძრო განგაშის სისტემა.
- მხედველობითი განგაშის საკომუნიკაციო სისტემა.

5. სახანძრო-სამაშველო სამსახურის მიერ გამოსაყენებელი მისაერთებლები.
6. სახანძრო-სამაშველო სამსახურის მიერ გამოსაყენებელი ლიფტები.

დაგეგმარებისთვის გამოყენებული კანონმდებლობის აღწერა

საპროექტო შენობის დაგეგმარებისთვის გამოყენებულია საქართველოს მთავრობის #41 დადგენილება - ტექნიკური რეგლამენტი „შენობა-ნაგებობების უსაფრთხოების წესები“. საქართველოს მთავრობის 2009 წლის 24 მარტის 57 დადგენილება და ქალაქ თბილისის მუნიციპალიტეტის საკრებულოს 2009 წლის 27 მარტის 4-13 დადგენილება. საქართველოს მთავრობის 2019 წლის 2 აპრილის #180 დადგენილება.

გამოყენებული წესები - „შენობა-ნაგებობის უსაფრთხოების წესები“

ჩამოთვალეთ შენობის დაკავებულებები და აღწერეთ თითოეული გამოყენება
მცირე საფრთხის შემცველი სასაწყობო ჯგუფი სწ-2 (შემოზღუდული ავტოსადგომები -2,80 და 0.00 ნიშნულზე; დამხმარე ტექნიკური დანადგარებისთვის განკუთვნილი ოთახები 0.00 ნიშნულზე);
სავაჭრო ჯგუფი სვ (სავაჭრო ფართები 0.00 ნიშნულზე);
საქმიანი ჯგუფის სქ (საქმიანი ფართები 0.00, +3.80 და +7.05 ნიშნულებზე);
საცხოვრებელი ჯგუფი სც-2. (საცხოვრებელი ბინები +10.30 - +46.05 ნიშნულებზე);

კონსტრუქციის ტიპი:	
განსაზღვრეთ კონსტრუქციის ტიპი ახალი შენობისთვის: მაგალითი: II-A, II-B, V-A, V-B	I-A

სიმაღლის შეზღუდვები ცხრილი 503 -ის მიხედვით		
დაკავებულობები	დასაშვები სართულიანობა	შემოთავაზებული სართულიანობა
მცირე საფრთხის შემცველი სასაწყობო ჯგუფი სწ-2	შეუზღუდავი	1 (მიწის დონის ქვედა სართულზე); 1 (მიწის დონის ზედა I სართულზე);
სავაჭრო ჯგუფი სვ	შეუზღუდავი	1 (მიწის დონის ზედა I სართულზე);
საქმიანი ჯგუფი სქ	შეუზღუდავი	3 (მიწის დონის ზედა სართულებზე);
საცხოვრებელი ჯგუფი სც-2	შეუზღუდავი	12 (მიწის დონის ზედა სართულებზე);
	დასაშვები სიმაღლე	შემოთავაზებული სიმაღლე
შენობის სიმაღლე =	შეუზღუდავი	52.55 მ
მიწის დონის ზემოთ სართულ(ებ)ის რაოდენობა =	15	

ფართობის შეზღუდვები ცხრილი 503 -ის მიხედვით		
დაკავებულობები	დასაშვები ფართობი (სართულზე)	შემოთავაზებული ფართობი (სართულზე)
მცირე საფრთხის შემცველი სასაწყობო ჯგუფი სწ-2	შეუზღუდავი	658.0კვ.მ (მიწის დონის ქვედა სართულზე); 19.2კვ.მ (I სართულზე);
სავაჭრო ჯგუფი სვ	შეუზღუდავი	558.4კვ.მ (I სართულზე);
საქმიანი ჯგუფი სქ.	შეუზღუდავი	12.4კვ.მ (I სართულზე) 683.2კვ.მ II-III სართ.-ზე.
საცხოვრებელი ჯგუფი სც-2.	შეუზღუდავი	672.1კვ. (IV-XIV სართ-ებზე) 250.8კვ.მ (XV სართ.)
შემოთავაზებული ფართობების ჯამი =	10258.3კვ.მ	
სართულების რაოდენობა =	16 (მიწის დონის ზედა) 15 (მიწის დონის ქვედა) 1	
შენობის საერთო ფართობი =	12753.2კვ.მ	

გარე კედლის ცეცხლმედეგობისადმი მოთხოვნები ცხრილების 602-ის მიხედვით			
გარე კედელი	ხანძარსაწინააღმდეგო მანძილი (მეტრი)	ცეცხლმედეგობის ხარისხი (საათი)	
		მოთხოვნილი	გათვალისწინებული
1 – 8 ღერძებში (-2,80 ნიშნულზე)	9 <	0 სთ.	2 სთ.
ა-დ ღერძებში (-2,80 ნიშნულზე)	9<	0 სთ.	2 სთ.
8-1 ღერძებში (-2,80 ნიშნულზე)	8.9 – 9 <	1 სთ. (იმ ნაწილში, რომელიც 9 მეტრზე ნაკლებია)	2 სთ. (იმ ნაწილში, რომელიც 9 მეტრზე ნაკლებია)
დ-ა ღერძებში (-2,80 ნიშნულზე)	9 <	0 სთ.	2 სთ.
1 – 8 ღერძებში (0,00 ნიშნულზე)	9 <	0 სთ.	1 სთ.
ა-დ ღერძებში (0.00 ნიშნულზე)	9<	0 სთ.	1 სთ.
8-1 ღერძებში (0.00 ნიშნულზე)	8.2 - 9 <	1 სთ. (იმ ნაწილში, რომელიც 9 მეტრზე ნაკლებია)	1 სთ. (იმ ნაწილში, რომელიც 9 მეტრზე ნაკლებია)
დ-ა ღერძებში (0.00 ნიშნულზე)	9 <	0 სთ.	1 სთ.
1 – 8 ღერძებში (+3,80 – 7,05 ნიშნულზე)	9 <	0 სთ.	1 სთ.
ა-დ ღერძებში (+3,80-7,05 ნიშნულზე)	9<	0 სთ.	1 სთ.
8-1 ღერძებში (+3,80-7,05 ნიშნულზე)	8,2 – 9 <	1 სთ. (იმ ნაწილში, რომელიც 9 მეტრზე ნაკლებია)	1 სთ. (იმ ნაწილში, რომელიც 9 მეტრზე ნაკლებია)
დ-ა ღერძებში (+3,80 – 7,05 ნიშნულზე)	8,7 – 9 <	1 სთ. (იმ ნაწილში, რომელიც 9 მეტრზე ნაკლებია)	1 სთ. (იმ ნაწილში, რომელიც 9 მეტრზე ნაკლებია)
1-8 ღერძებში (+10,30 – 46,05 ნიშნ-ზე)	9 <	0 სთ.	1 სთ.
ა-დ ღერძებში (+10,30 – 46,05 ნიშნ-ზე)	9 <	0 სთ.	1 სთ.
8-1 ღერძებში (+10,30 – 46,05 ნიშნ-ზე)	8,2–9 <	1 სთ	1 სთ.
დ-ა ღერძებში (+10,30 – 46,05 ნიშნულზე)	8,7 – 9 <	1 სთ. (იმ ნაწილში, რომელიც 9 მეტრზე ნაკლებია)	1 სთ. (იმ ნაწილში, რომელიც 9 მეტრზე ნაკლებია)

გარე კედლის ღიობისადმი მოთხოვნები ცხრილების 705.8 -ის მიხედვით							
გარე კედელი	ხანძარსაწინააღმდეგო მანძილი (მეტრი)	კედლის ღიობების ფართობი (კედლის %)					
		დასაშვები			გათვალისწინებული		
		დაცული	დაუცველი საშხეფებით	დაუცველი	დაცული	დაუცველი საშხეფებით	დაუცველი
1 -8 ღერძებში	9 <	შეუზღუდავია	შეუზღუდავია	შეუზღუდავია	-	-	არ იზღუდება
ა-დ ღერძებში	9 <	შეუზღუდავია	შეუზღუდავია	შეუზღუდავია	-	-	არ იზღუდება
8-1 ღერძებში	8.2-9<	შეუზღუდავია	შეუზღუდავია	70%	-	-	10%
დ – ა ღერძებში	8.7-9<	შეუზღუდავია	შეუზღუდავია	70%	-	-	10%

ხანძრისაგან დაცვის სისტემებისადმი მოთხოვნები							
დაკავებულობები/სივრცეები/გასასვლელი საშუალებები	ავტოსაშხეფი სისტემა	ალტერნატიული ავტომატური ცეცხლსაქრობი სისტემები	სახანძრო განგაშისა, კვამლაღმომჩენი და ცეცხლაღმომჩენი სისტემები	სახანძრო მილდგარების სისტემები	კვამლის საკონტროლო სისტემები	ხელის ცეცხლმაქრები	საავარიო განგაშის სისტემები
მცირე საფრთხის შემცველი სასაწყობო ჯგუფი სწ-2	კი	არა	კი (კვამლის ავტომატური აღმომჩენი და ცეცხლის ავტომატური აღმომჩენი ელექტრომექანიკური მოწყობილობის ოთახში)	-	-	კი	არა
სავაჭრო ჯგუფი სვ	კი		კი (მხედველობითი განგაშის მოწყობილობები)	-	-	კი	
საქმიანი ჯგუფი სქ	კი -		კი (სახანძრო განგაშის ხელით სამართავი სისტემა, რომელიც ააქტიურებს დამკავებელთა შეტყობინების სისტემას)	-	-	-	

საცხოვრებელი ჯგუფი სც-2	კი		კი (სახანძრო განგაშის ხელით სამართავი სისტემა, რომელიც ააქტიურებს დამკავებელთა შეტყობინების სისტემას) კი (კვამლზე მორეაგირე მაუწყებლის ერთი ან მრავალბლოკიანი მოწყობილობები - საძინებელ ფართობებზე);				
კიბის უჯრედი	კი -		კი (საგანგებო ხმოვანი განგაშის საკომუნიკაციო სისტემის რუპორები); (კვამლის ავტომატური აღმომჩენი კიბის ტამბურებში);	კი (ყველა გზა-კიბის შუალედურ ბაქანზე)	კი (დაუკვამლიანებელი კიბის უჯრედები და მათი მომსახურე ვესტიბიულები მექნიკური განიავების სისტემით);	-	

ლიფტები	-	კი (კვამლის ავტომატური აღმომჩენი); კი (საგანგებო ხმოვანი განგაშის საკომუნიკაციო სისტემის რუპორები);	-	-	-	
დერეფანი	კი					
ჰაერის კონდიცირების სისტემები		კი (არხის კვამლაღმომჩენები)			-	

სახანძრო-სამაშველო სამსახურის მიერ გამოსაყენებელი მისაერთებლები	კი
სახანძრო ტუმბოები და წყლის რეზერვუარი (განთვსებულია -1 სართულზე)	კი

განიავებისადმი მოთხოვნები		
დაკავებულობები/სივრცეები/გასასვლელი საშუალებები	ბუნებრივი განიავება	ხელოვნური განიავება
მცირე საფრთხის შემცველი სასაწყობო ჯგუფი სწ-2	კი (წყლის ავზის ოთახი)	კი (გენერატორის ოთახი, სახანძრო ტუმბოს ოთახი და ავტოსადგომები)
სავაჭრო ჯგუფი სვ	კი	-
საქმიანი ჯგუფი სქ	კი	-
საცხოვრებელი ჯგუფი სც-2	კი (ბინები)	-
კიბის უჯრედი	-	კი
ლიფტები	-	კი
დერეფანი	კი (დერეფანი 0.00 ნიშნულზე)	კი (დერეფნები +3,40 - +35.40) ნიშნულებზე);
ტუალეტები და სააბაზანო ოთახები	-	კი

თითოეული სართულიდან გასასვლელი საშუალება									
სართულები	დაკავებულობა და დაკავებულობის დატვირთვის ჯამური მაჩვენებელი	მოთხოვნილი გასასვლელების/გასასვლელთან მისადგომის რაოდენობა	გათვალისწინებული გასასვლელების/გასასვლელთან მისადგომის რაოდენობა და ტიპი	გასასვლელი საშუალებების სიგანე(მეტრი)					
				გზა-კიბეები		დერაფანი,		გასასვლელის გზა-კარი	
				მოთხოვნილი	გათვალისწინებული	მოთხოვნილი	გათვალისწინებული	მოთხოვნილი	გათვალისწინებული
მიწის დონის ქვედა სართული	სწ-2 ჯგუფი (დ.დ.46)	2	2 (გზა-კიბე)	1.20მ.	1.20მ.	-	-	0.82მ.	0.85მ.
I სართული	სქ ჯგუფი საქმიანი ჯგ.; დ.დ.2) სწ-2 ჯგუფი (ტექნიკური ფართები ; დ.დ.2) სვ ჯგუფი (დ.დ. 199);	2	4 (გზა-კარი)	-	-	1.20მ.	1.80მ.	0.82მ.	0.85მ.
II სართული	სქ ჯგუფი (დ.დ. 71)	2	3 (გზა-კიბე)	1.10მ.	1.20მ.	1.20მ.	1.80მ.	0.82მ.	0.85მ.
III სართული	სქ ჯგუფი (დ.დ.71)	2	3 (გზა-კიბე)	1.10მ.	1.20მ.	1.20მ.	1.80მ.	0.82მ.	0.85მ.
IV სართული	სც-2 ჯგუფი (დ.დ. 39)	2	2 (გზა-კიბე)	1.10მ.	1.20მ.	1.20მ.	1.80მ.	0.82მ.	0.85მ.
V სართული	სც-2 ჯგუფი (დ.დ. 39)	2	2 (გზა-კიბე)	1.10მ.	1.20მ.	1.20მ.	1.80მ.	0.82მ.	0.85მ.
VI სართული	სც-2 ჯგუფი (დ.დ. 39)	2	2 (გზა-კიბე)	1.10მ.	1.20მ.	1.20მ.	1.80მ.	0.82მ.	0.85მ.
VII სართული	სც-2 ჯგუფი (დ.დ.39)	2	2 (გზა-კიბე)	1.10მ.	1.20მ.	1.20მ.	1.80მ.	0.82მ.	0.85მ.
VIII სართული	სც-2 ჯგუფი (დ.დ. 39)	2	2 (გზა-კიბე)	1.10მ.	1.20მ.	1.20მ.	1.80მ.	0.82მ.	0.85მ.
IX სართული	სც-2 ჯგუფი (დ.დ. 39)	2	2 (გზა-კიბე)	1.10მ.	1.20მ.	1.20მ.	1.80მ.	0.82მ.	0.85მ.
X სართული	სც-2 ჯგუფი (დ.დ. 39)	2	2 (გზა-კიბე)	1.10მ.	1.20მ.	1.20მ.	1.80მ.	0.82მ.	0.85მ.
XI სართული	სც-2 ჯგუფი (დ.დ. 39)	2	2 (გზა-კიბე)	1.10მ.	1.20მ.	1.20მ.	1.80მ.	0.82მ.	0.85მ.
XII სართული	სც-2 ჯგუფი (დ.დ. 39)	2	2 (გზა-კიბე)	1.10მ.	1.20მ.	1.20მ.	1.80მ.	0.82მ.	0.85მ.

XIII სართული	სც-2 ჯგუფი (დ.დ. 39)	2	2 (გზა-კიბე)	1.10მ.	1.20მ.	1.20მ.	1.80მ.	0.82მ.	0.85მ.
XIV სართული	სც-2 ჯგუფი (დ.დ.39)	2	2 (გზა-კიბე)	1.10მ.	1.20მ.	1.20მ.	1.80მ.	0.82მ.	0.85მ.
XV სართული	სც-2 ჯგუფი (დ.დ.15)	2	2 (გზა-კიბე)	1.10მ.	1.20მ.	1.20მ.	1.80მ.	0.82მ.	0.85მ.

წყალსადენი სისტემის ფიქსირებული მოწყობილობების რაოდენობა ცხრილი 1602.1-ის მიხედვით											
სართულები	დაკავებულობა და დაკავებულობის დატვირთვის ჯამური მაჩვენებელი	ფიქსირებული მოწყობილობები(ცალი)									
		უნიტაზი		ხელსაბანი		აბაზანა/შხაპები		წყლის შადრევ.		სხვა	
		მოთხოვნილი	გათვალისწინებული	მოთხოვნილი	გათვალისწინებული	მოთხოვნილი	გათვალისწინებული	მოთხოვნილი	გათვალისწინებული	მოთხოვნილი	გათვალისწინებული
-1 სართული	სწ.-2 ჯგუფი დ.დ. 24	არ საჭიროებს 1602.3-ე პუნქტის გამონაკლისის შესაბამისად									
0,00 სართული	სწ.-2 ჯგუფი (ტექნიკური ფართები)	აღნიშნული სივრცეების სავარაუდო გამოყენების იშვიათობიდან გამომდინარე არ საჭიროებს									
0,00 სართული	სვ ჯგუფი (სავაჭრო ფართი) დ.დ.119	2	2	2	2	-	-	1	1	1	1
II სართული	სქ ჯგუფი საქმიანი დ.დ.71	5	10	3	10	-	10	1 ცალი 100-ზე	1		
III სართული	სქ ჯგუფი საქმიანი დ.დ.112	5	10	3	10	-	10	1 ცალი 100-ზე	1		
IV სართული -XIV სართული	სც.-2 (მრავალბინიანი) თითოეულ სართულზე დ.დ 39	10	10	10	10	10	10	1 სამზარ. ნიჟარა ერთ ბინაზე	10	1 ავტომ. სარეცხი მანქანის მისაერთებელი 20 ბინაზე	10
XV სართული	სც.-2 (მრავალბინიანი) სართულზე დ.დ15	4	4	4	4	40	4	1 სამზარ. ნიჟარა ერთ ბინაზე	4	1 ავტომ. სარეცხი მანქანის მისაერთებელი 20 ბინაზე	4

ფორმატი A3 | დაკვეთა | შესრულების სამუშაო

პროექტის ნიშნები

შენიშვნა

პროექტის აღნიშვნა

შენიშვნა

დანიშნულება





LTD "G.M.S. group"

მასშტაბი	1:100
თარიღი	11.11.2019
ხელმძღვანელი	შენიშვნა
ფ.ა.	ა-010







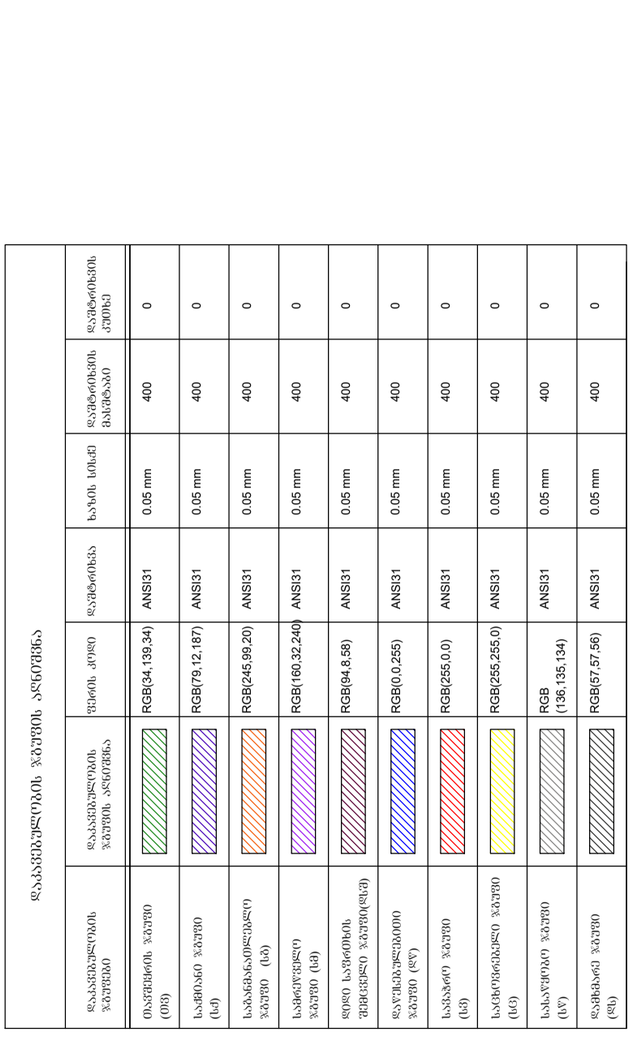

-1 სართული ავტოსადგომი -2.80 ნიშნულზე მ. 1:100

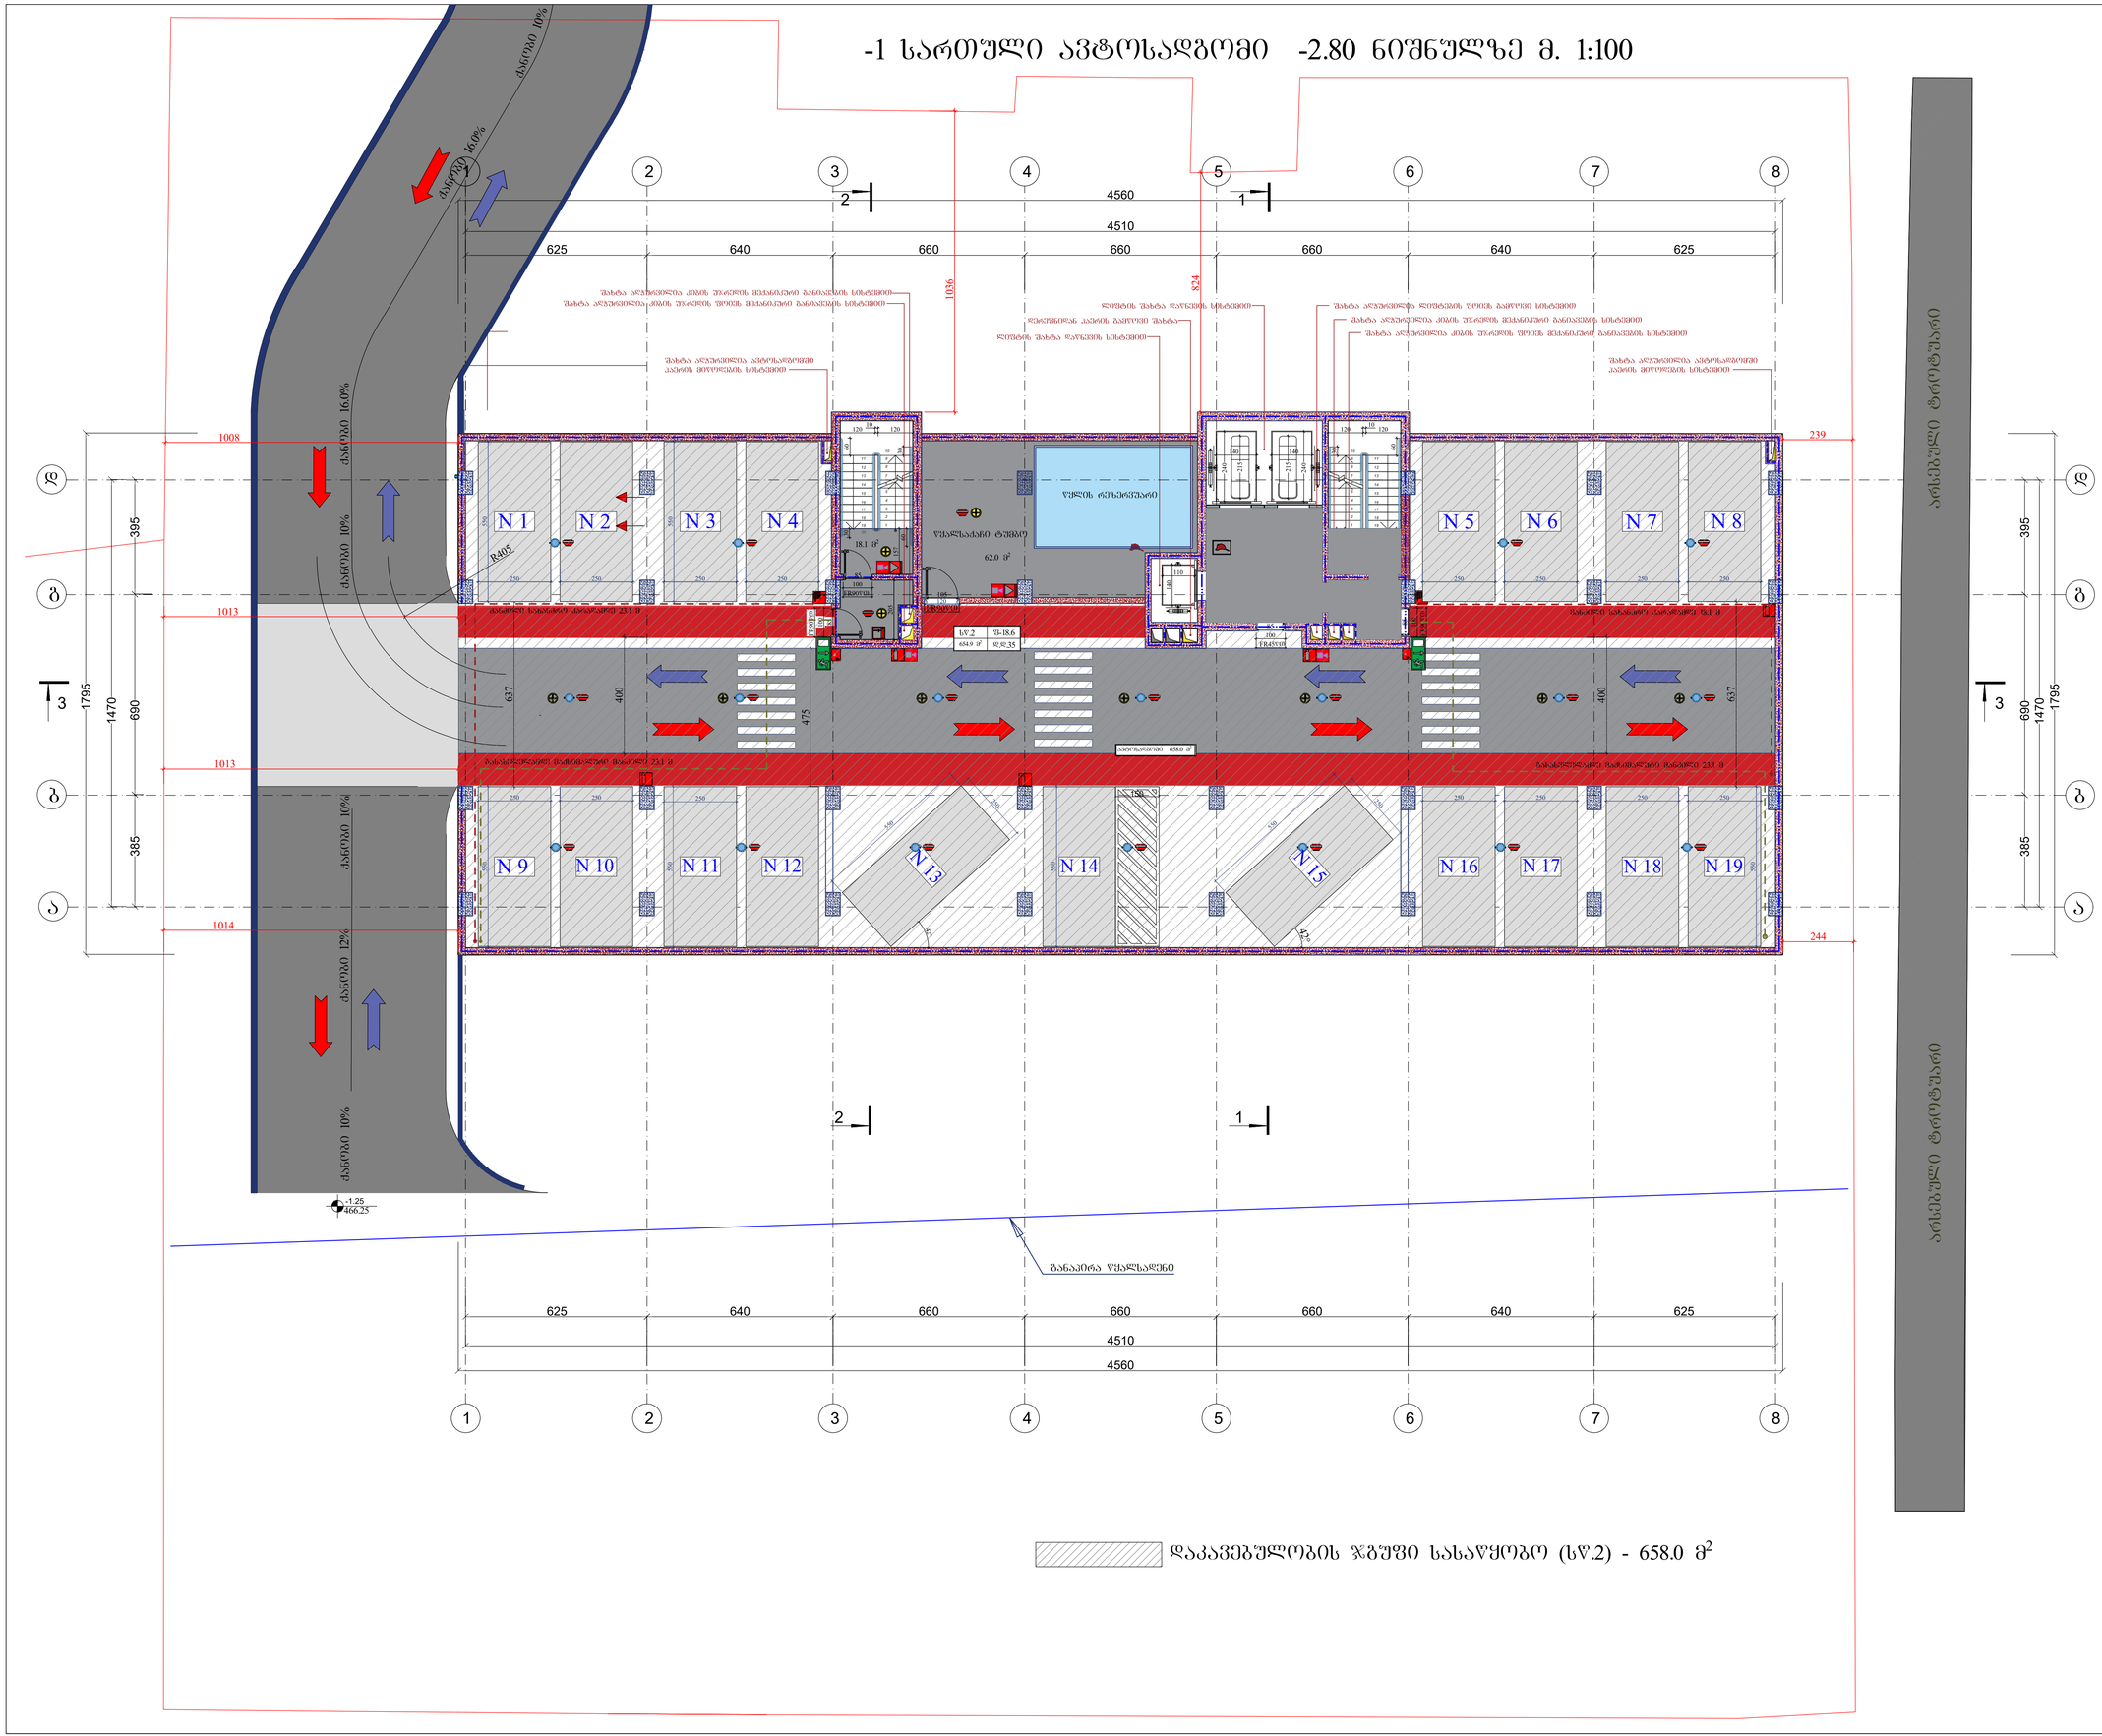

შახტა ავტომობილის კიბის უსაფრთხოების მქანიანური გაანათვების სისტემით
შახტა ავტომობილის კიბის უსაფრთხოების მეორე მქანიანური გაანათვების სისტემით
ლიფტების შახტა დაწნევის სისტემით
დერეფნიდან კიბის გასასვლელი შახტა
ლიფტების შახტა დაწნევის სისტემით
შახტა ავტომობილის ლიფტების მეორე გამოსვლა სისტემით
შახტა ავტომობილის კიბის უსაფრთხოების მქანიანური გაანათვების სისტემით
შახტა ავტომობილის კიბის უსაფრთხოების მეორე მქანიანური გაანათვების სისტემით
შახტა ავტომობილის ავტოსადგომის კიბის მოეწყობის სისტემით
შახტა ავტომობილის ავტოსადგომის კიბის მოეწყობის სისტემით

წყლის რეზერვუარი
წყალსატარი ტუმბო
ავტოსადგომი 658.0 მ²
ბეტონის სხვადასხვა ფარდობის 23.1 მ
ბეტონის სხვადასხვა ფარდობის 18.1 მ
ბეტონის სხვადასხვა ფარდობის 23.1 მ
ბეტონის სხვადასხვა ფარდობის 23.1 მ

დაკავებულობის ჯგუფი სასაწყობო (ს.წ.2) - 658.0 მ²

ფორმატი A1	დაკვეთა	შაილის სახელი

-1 სართული -2.80 ნიშნულზე

ტექნიკო-ეკონომიკური მაჩვენებლები

- ავტოსადგომი - - - - - - - - - - 658.0 მ²
- საძარგაზო და კიბის უჯრედი - 52.0 მ²
- კომერციული
- საქმიანი (სარფის)
- დამხმარე - - - - - - - - - - - - - 62.0 მ²
- საცხოვრებელი ფართობი
- სახაფხულო ფართობი
- ღია ტერასა

პირობითი აღნიშვნები

-2.80 არქიტექტურული ნიშნული

ნაკვეთის საზღვარი

შენიშვნები

1. ნახაზზე ზომები მოცემულია სანტიმეტრებში
2. ფერდობაზეები ნიშნულები მოცემულია მეტრებში
3. ნახაზზე დატანილია ხანძარსაწინააღმდეგო სისტემა

შენიშვნა:







დაკვეთი - შპს გ.მ.ს. ჯგუფი

მის: ქ. თბილისი, დიმიტრი თავდადებულის ქუჩა კორპუსი 2-ის მიმდებარედ
საკადასტრო კოდი 01.10.06.006.287

მრავალფუნქციური კომპლექსის არქიტექტურული პროექტი

თანამდებობა	გვარი	ხელმოწ.	თარიღი
დირექტორი	მ. მარგიანი		
პროექტ.ავტორი	ს.აჯალიანი		
არქიტექტორი	ს.აჯალიანი		
შესრულა			

LTD "G.M.S. group"

მასშტაბი	1:100
თარიღი	11.11.2019

სტადია	ფურცელი	ფურცლები
მ.პ.	ა-011	

I სართული ±0.00 ნიშნულზე მ. 1:100



ფორმატი A1	დაკვეთა	შაილის სახელი

I სართული ±0.00 ნიშნულზე

ტექნიკო-ეკონომიკური მაჩვენებლები

- ავტოსადგომი
- საღარბაზო და კიბის უჯრედი- 143.2 მ²
- კომერციული - - - - - - - - - - 558.4 მ²
- საქმიანი (სარფის) - - - - - - 15.8 მ²
- დამხმარე - - - - - - - - - - - - - 15.8 მ²
- საცხოვრებელი ფართობი
- სახაფხულო ფართობი
- ღია ტერასა

პირობითი აღნიშვნები

±0.00 არქიტექტურული ნიშნული

ნაკვეთის საზღვარი

შენიშვნები

1. ნახაზზე ზომები მოცემულია სანტიმეტრებში
2. ნიშნულებში მოცემულია მეტრებში
3. ნახაზზე დატანილია ხანძარსაწინააღმდეგო სისტემა

შენიშვნა:







დამკვეთი - შპს გ.მ.ს. ჯგუფი	
მის: ქ. თბილისი, დემეტრე თავდადებულის ქუჩა კორპუსი 2-ის მიმდებარედ საკადასტრო კოდი 01.10.06.006.287	
მრავალფუნქციური კომპლექსის არქიტექტურული პროექტი	

თანამდებობა	გვარი	ხელმოწ.	თარიღი
დირექტორი	მ. მარგიანი		
პროექტანტორი	ს.აჯალიანი		
არქიტექტორი	ს.აჯალიანი		
შესრულა			

LTD "G.M.S. group"

მასშტაბი	1:100
თარიღი	11.11.2019

სტადია	ფურცელი	ფურცლები
მ.პ.	ა-012	

II სართული +3.80 ნიშნულზე მ. 1:100

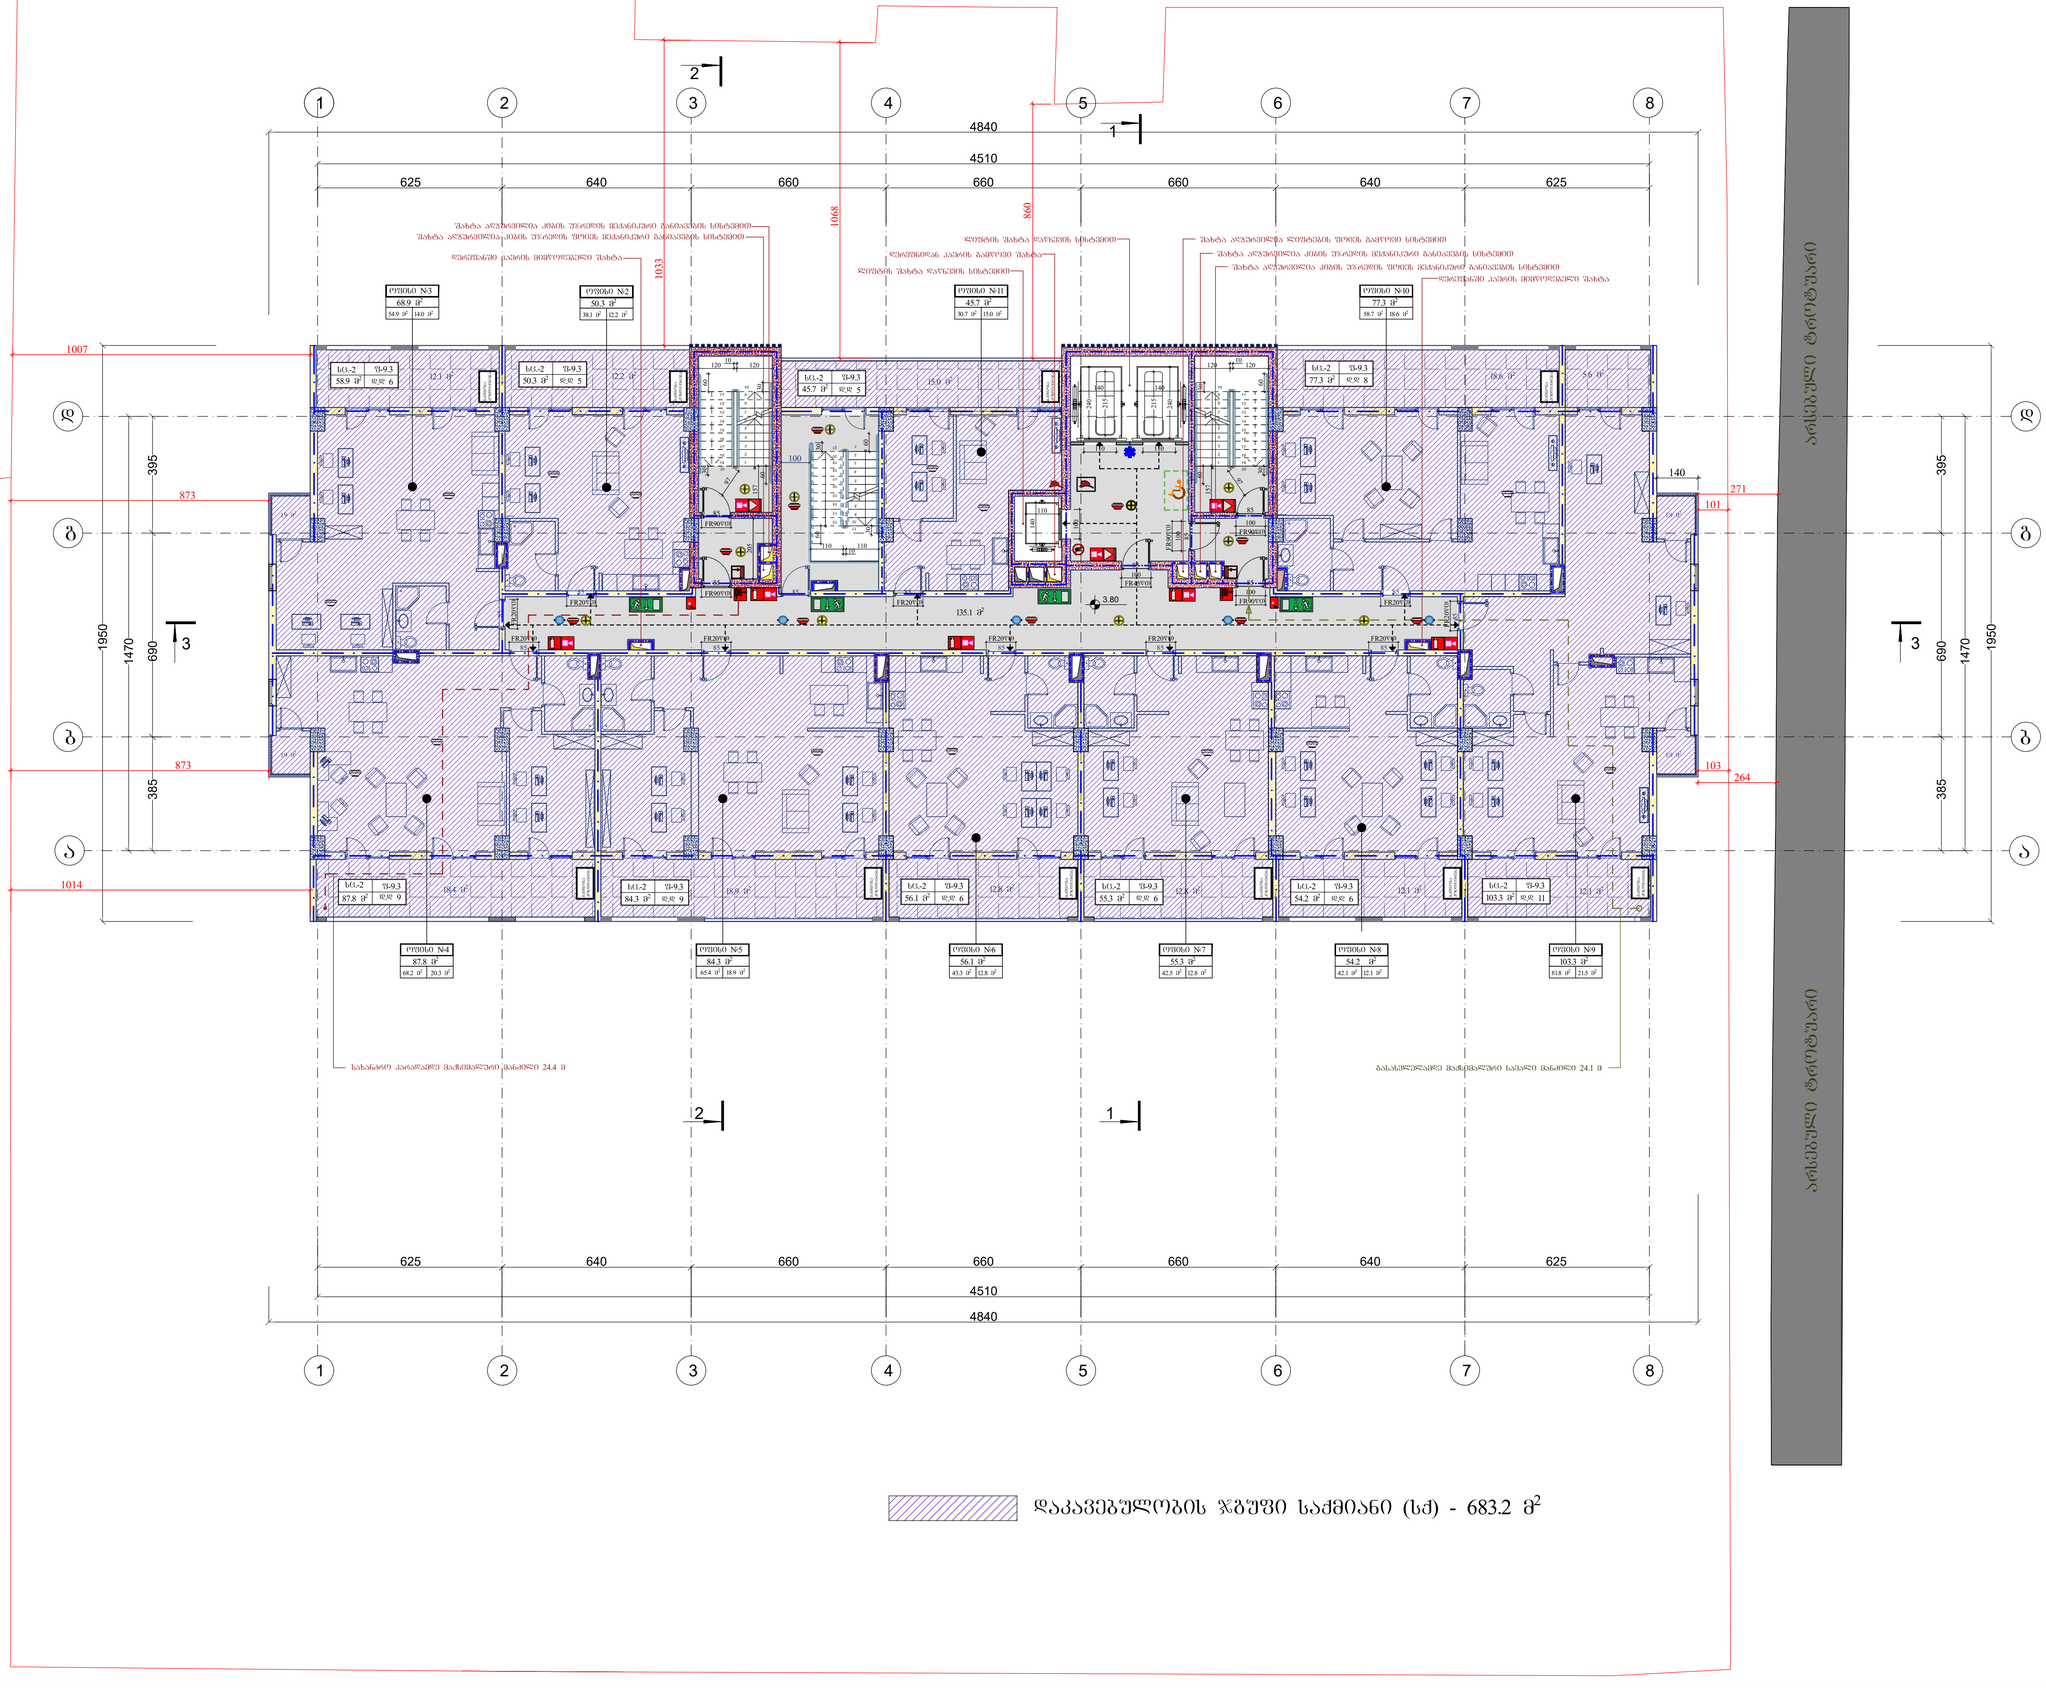
4840
4510
625
640
660
660
660
640
625
1068
860
1033
1007
873
1014
395
1950
1470
690
385
140
271
101
103
264
3.80
135.1 მ²
ოთახი N-3
68.9 მ²
54.9 მ² 14.0 მ²
ოთახი N-2
50.3 მ²
38.1 მ² 12.2 მ²
ოთახი N-11
45.7 მ²
30.7 მ² 15.0 მ²
ოთახი N-10
77.3 მ²
58.7 მ² 18.6 მ²
ოთახი N-4
87.8 მ²
68.2 მ² 20.3 მ²
ოთახი N-5
84.3 მ²
65.4 მ² 18.9 მ²
ოთახი N-6
56.1 მ²
43.3 მ² 12.8 მ²
ოთახი N-7
55.3 მ²
42.5 მ² 12.8 მ²
ოთახი N-8
54.2 მ²
42.1 მ² 12.1 მ²
ოთახი N-9
103.3 მ²
81.8 მ² 21.5 მ²

III სართული +7.05 ნიშნულზე მ. 1:100



დაკავებულობის ზბუფი საქმიანი (სქ) - 683.2 მ²

ფორმატი A1	დაკვეთა	შაილის სახელი

III სართული +7.05 ნიშნულზე

ტექნიკო-ეკონომიკური მაჩვენებლები

- ავტოსადგომი
- სადარბაზო და კიბის უჯრედი -135.1 მ²
- კომერციული
- საქმიანი (საოფისე) - - - - - - - 683.2 მ²
- დამხმარე
- საცხოვრებელი ფართობი
- საზაფხულო ფართობი
- დია ტერასა

პირობითი აღნიშვნები

16.20 არქიტექტურული ნიშნული

ნაკვეთის საზღვარი

შენიშვნები

1. ნახაზზე ზომები მოცემულია სანტიმეტრებში
2. ფერადაჩრდილით ნიშნულები მოცემულია მეტრებში
3. ნახაზზე დატანილია ხანძარსაწინააღმდეგო სისტემა

შენიშვნა:






7. მრავალ კედლებს, სვეტებისა და კიბეების მეშვ არმატურაზე მოეწყოს 35 მმ-ანი დაცვითი შრე. კონტროლი ელექტრონული შეიღებების დაშვებაზე 25 მმ სისქის ბაჯის ფენით.

დამკვეთი - შპს გამს. ჯგუფი

მის: ქ. თბილისი, დემეტრე თამაზაშვილის ქუჩა კოროპის 2-ის მიმდებარედ
საკადასტრო კოდი 01.10.06.006.287

მრავალფუნქციური კომპლექსის არქიტექტურული პროექტი

თანამდებობა	გვარი	ხელმოწ.	თარიღი
დირექტორი	მ. მარგიანი		
პროექტაგტორი	ს.აჯალიანი		
არქიტექტორი	ს.აჯალიანი		
შესასრულა			

LTD "G.M.S. group"

მასშტაბი	1:100
თარიღი	11.11.2019

სტადია	ფურცელი	ფურცლები
მ.პ.	ა-014	

IV სართული +10.30 ნიშნულზე მ. 1:100

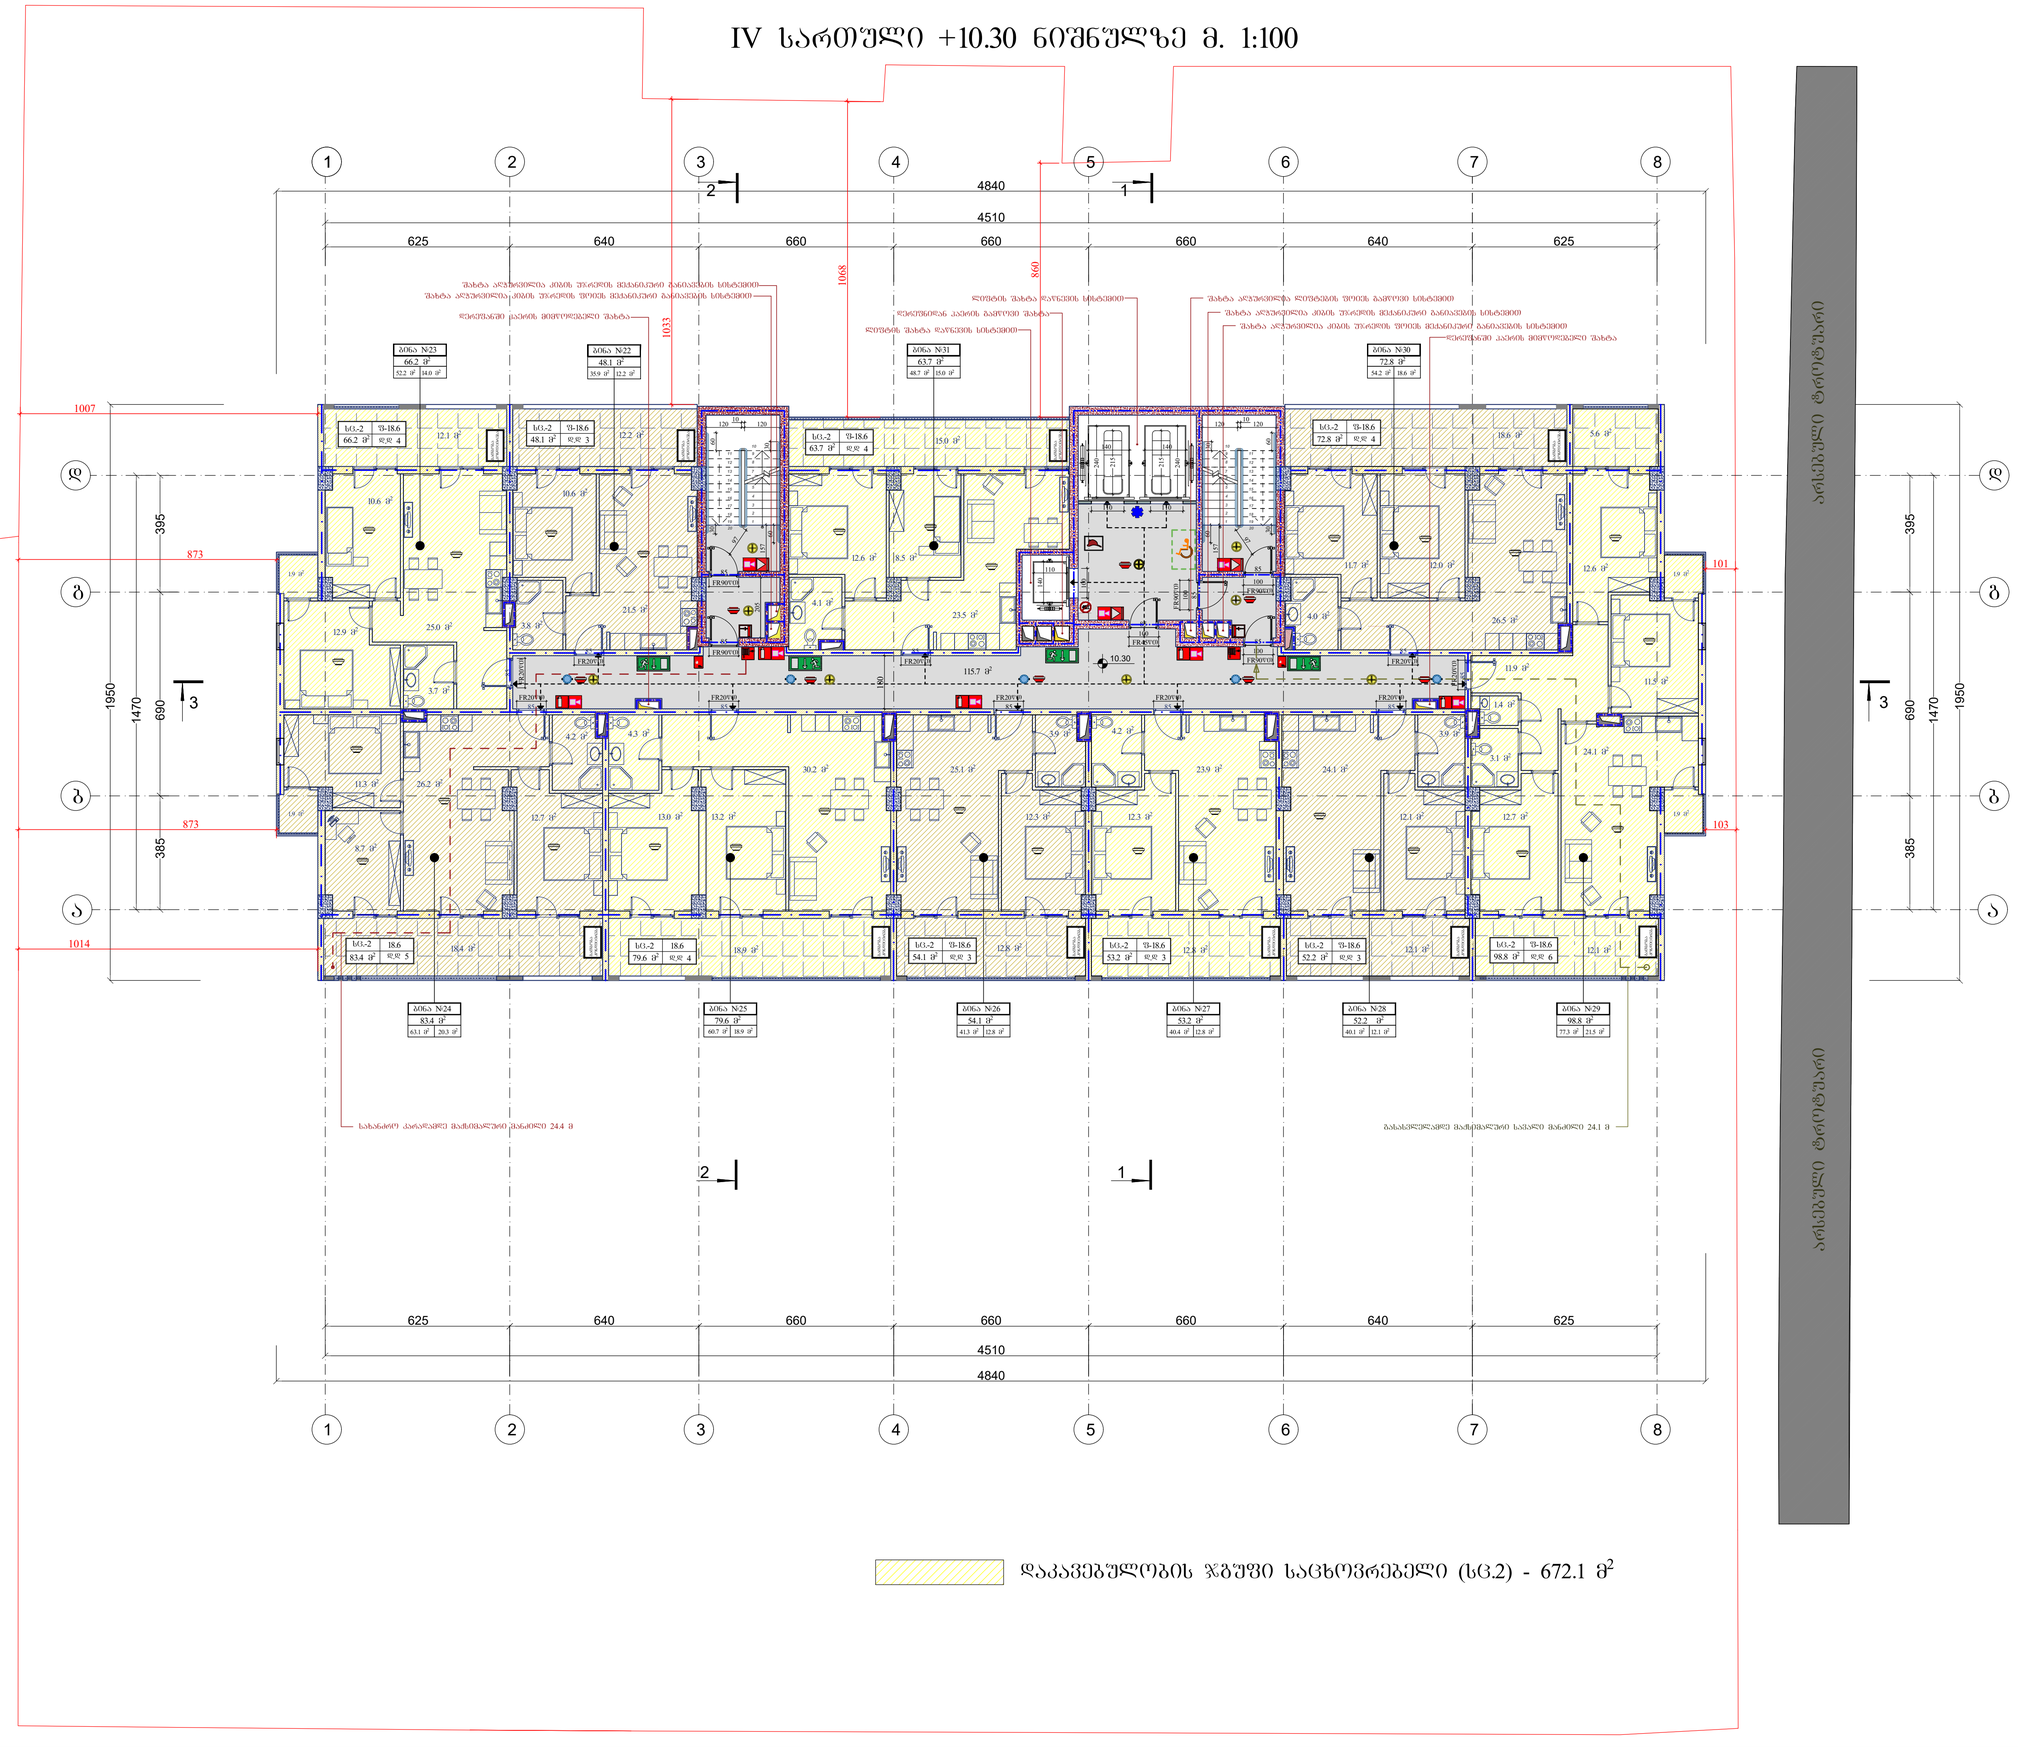

ფორმატი A1	დაკვეთა	შაილის სახელი	

IV სართული +10.30 ნიშნულზე

ტექნიკო-ეკონომიკური მაჩვენებლები

- ავტოსადგომი
- საძარგაზე და კიბის უჯრედი- 115.7 მ²
- კომერციული
- საძმიანი (საოფისე)
- დამხმარე
- საცხოვრებელი ფართობი - - - 513.9 მ²
- საზაფხულო ფართობი - - - - - 158.2 მ²
- დია ტერასა

პირობითი აღნიშვნები

10.30 არქიტექტურული ნიშნული

ნაკვეთის საზღვარი

შენიშვნები

1. ნახაზზე ზომები მოცემულია სანტიმეტრებში
2. ფერადებით ნიშნულები მოცემულია მეტრებში
3. ნახაზზე დატანილია ხანძარსაწინააღმდეგო სისტემა

შენიშვნა:

1.ბარე კედლებიდან გამომავალი ნაგებობები არაუმეტეს მასალის ზომისა.





5.კიბის შიგნითაც და ეზოში-ბოლო ღიობის წარმოადგენს მისასვლელად სასმელად.

6. სამუშაოების კატასტროფის არსებობ შემთხვევაში ღიობებიანი აბაზის ან ტიხის შილაბისაგან, შეტანისთვის. შემაბამისად 722.4.1(1).

7. ბრძანე კედლების, სვეტებისა და კიბეების შუაზ არმატურაზე მოეთხოვება 35 მმ-ანი დაცავი შრე. ანალოგიური ელემენტებისა შემოლებისას ღიობარის 25 მმ სისქის ბაჯის შენით.

დაკვეთი - შპს გ.მ.ს. ჯგუფი

მის: ქ. თბილისი, დიმიტრი თავდადებულის ქუჩა კორპუსი 2-ის მიმდებარედ
საკადასტრო კოდი 01.10.06.006.287

მრავალფუნქციური კომპლექსის არქიტექტურული პროექტი

თანამდებობა	გვარი	ხელმოწ.	თარიღი
დირექტორი	მ. მარგიანი		
პროექტ.ავტორი	ს.აჯალიანი		
არქიტექტორი	ს.აჯალიანი		
შესრულა			

LTD "G.M.S. group"

მასშტაბი	1:100
თარიღი	11.11.2019

სტადია	ფურცელი	ფურცლები
მ.პ.	ა-015	

V სართული +13.55 ნიშნულზე მ. 1:100

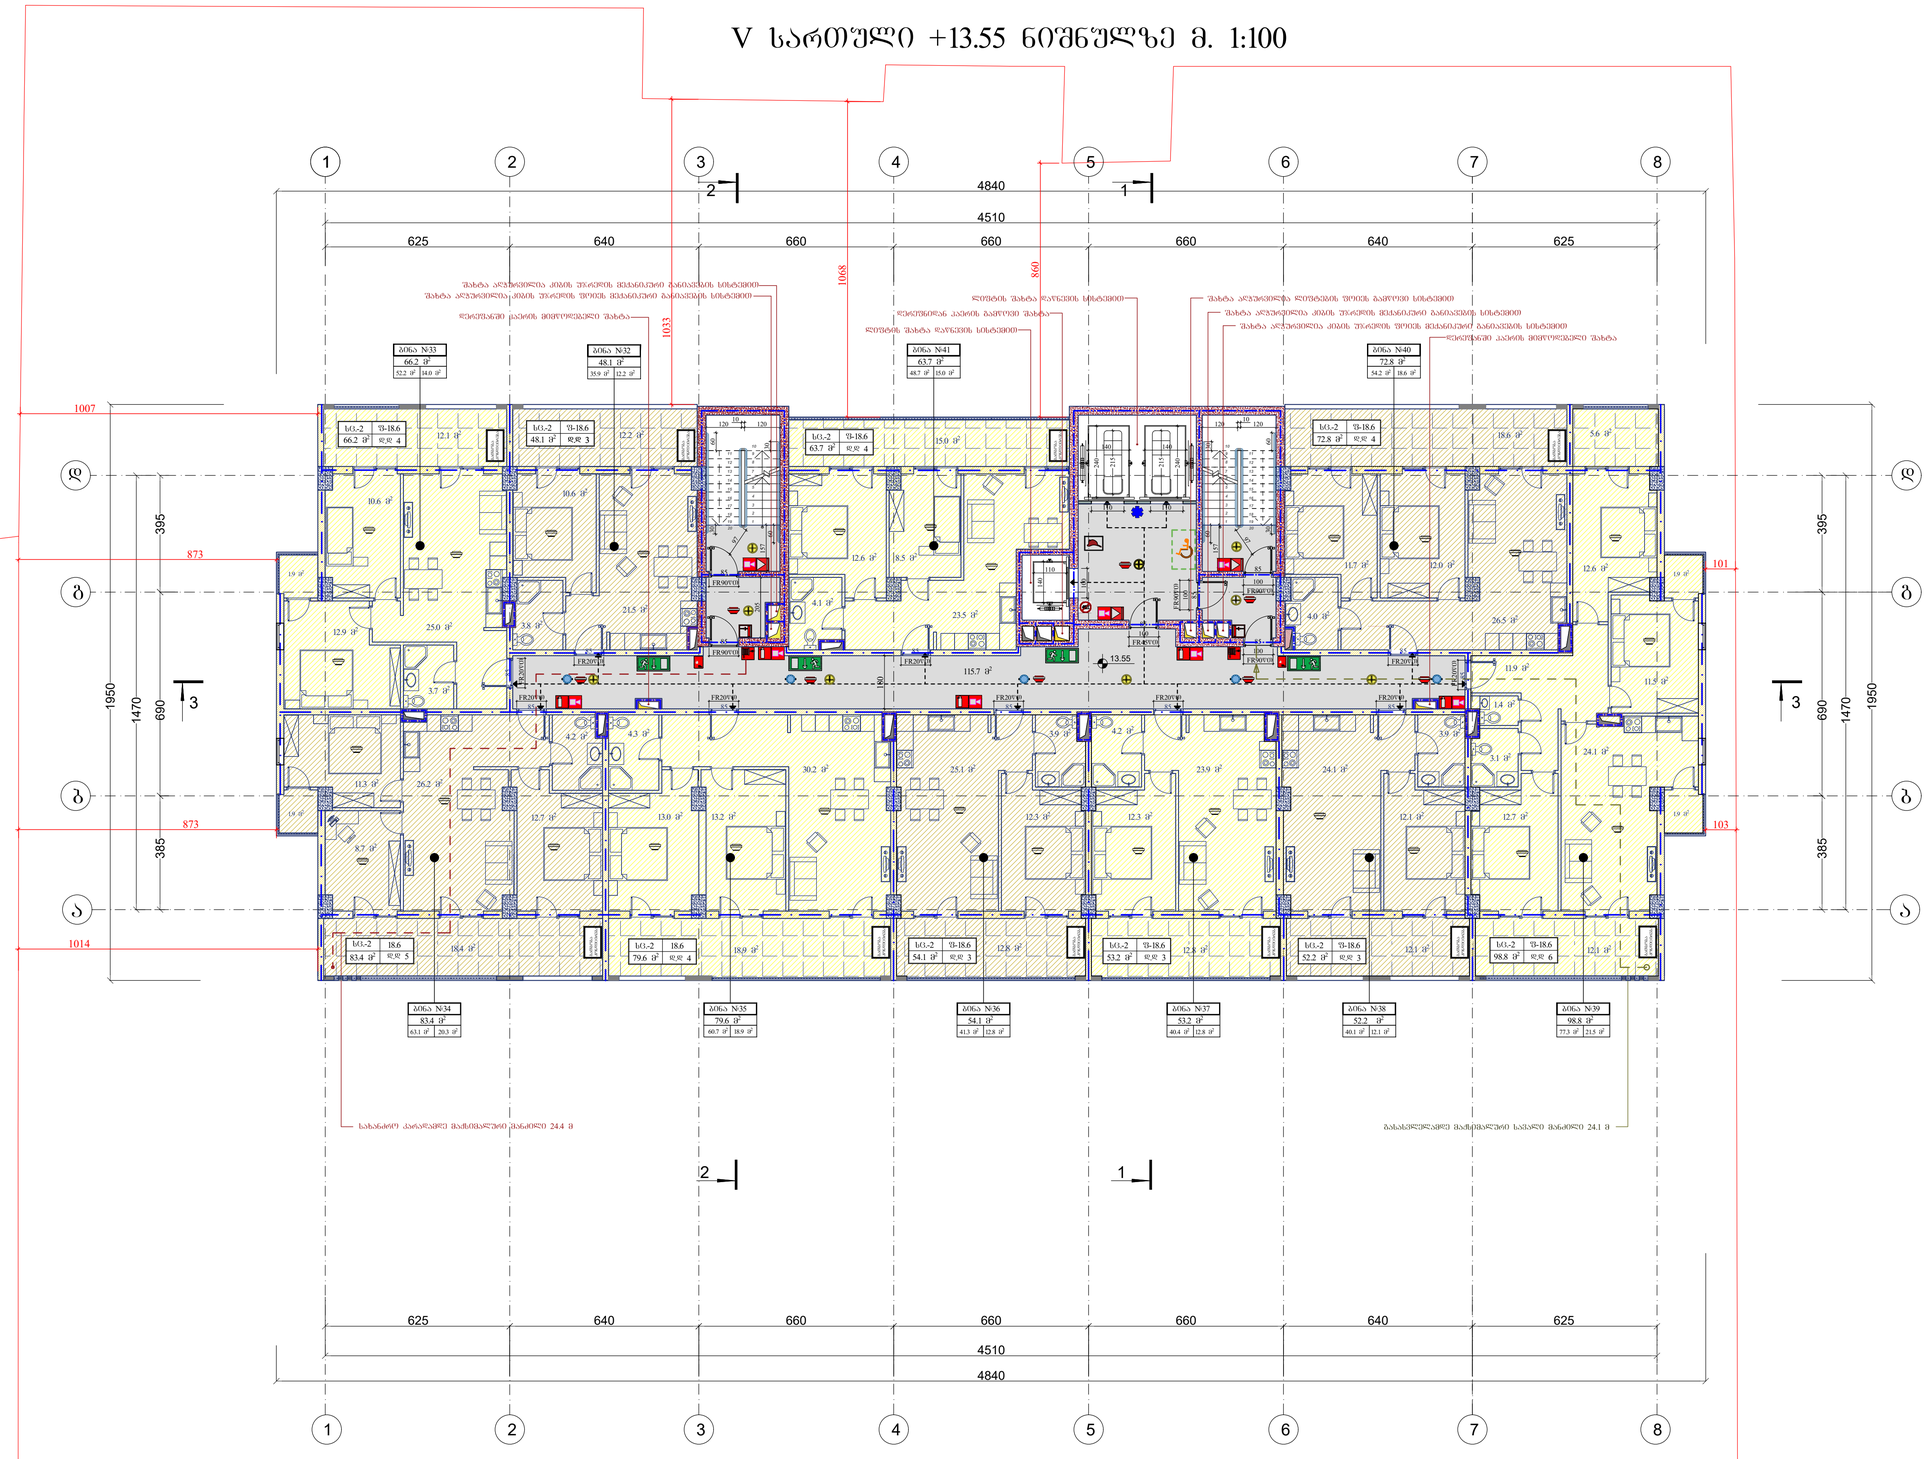

დაკავებულობის ჯგუფი საცხოვრებელი (სც.2) - 672.1 მ²

ფორმატი A1	დაკვეთა	შაილის სახელი

V სართული +13.55 ნიშნულზე

ტექნიკო-ეკონომიკური მაჩვენებლები

- ავტოსადგომი
- საძარგაზე და კიბის უჯრედი- 115.7 მ²
- კომერციული
- საქმიანი (საოფისე)
- დამხმარე
- საცხოვრებელი ფართობი - - - 513.9 მ²
- საზაფხულო ფართობი - - - - - 158.2 მ²
- დია ტერასა

პირობითი აღნიშვნები

13.55 არქიტექტურული ნიშნული

ნაკვეთის საზღვარი

შენიშვნები

1. ნახაზზე ზომები მოცემულია სანტიმეტრებში
2. ფერადაკრული ნიშნულები მოცემულია მეტრებში
3. ნახაზზე დატანილია ხანძარსაწინააღმდეგო სისტემა

შენიშვნა:

1.სარე კედლებიდან გამომდინარე ნაშენიანი არეალის მახალის ობიექტი.





5.კიბის უჯრედები და ეიფ-ების ღიობი წარმოადგენს მისაღწევ გასასვლელ საშუალებას.
6. სამუშაოების პაკეტატარე არხები შესრულება ნაშენიანი არეალის ან ობიექტ შიდაგასაკ, შესაბამისად 722.4.1(1).
7. ერთი კედლებს, სვეტებისა და კიბეების შუა არმატურაზე მოედანზე 35 მმ-ით დაცული შრე. ანტიმიწილი ელემენტები შემოსვლისას დაეხარეს 25 მმ სისქის ბაჯის შენით.

დაკვეთი - შპს გ.მ.ს. ჯგუფი			
მის: ქ. თბილისი, დიმიტრი თავდადებულის ქუჩა კორპუსი 2-ის მიმდებარედ საკადასტრო კოდი 01.10.06.006.287			
მრავალფუნქციური კომპლექსის არქიტექტურული პროექტი			
თანამდებობა	გვარი	ხელმოწ.	თარიღი
დირექტორი	მ. მარგიანი		
პროექტ.ავტორი	ს.პაპალიანი		
არქიტექტორი	ს.პაპალიანი		
შესასრულა			
LTD "G.M.S. group"			
მასშტაბი	1:100		
თარიღი	11.11.2019		
სტადია	ფურცელი	ფურცლები	
მ.პ.	ა-016		

VI სართული +16.80 ნიშნულზე მ. 1:100

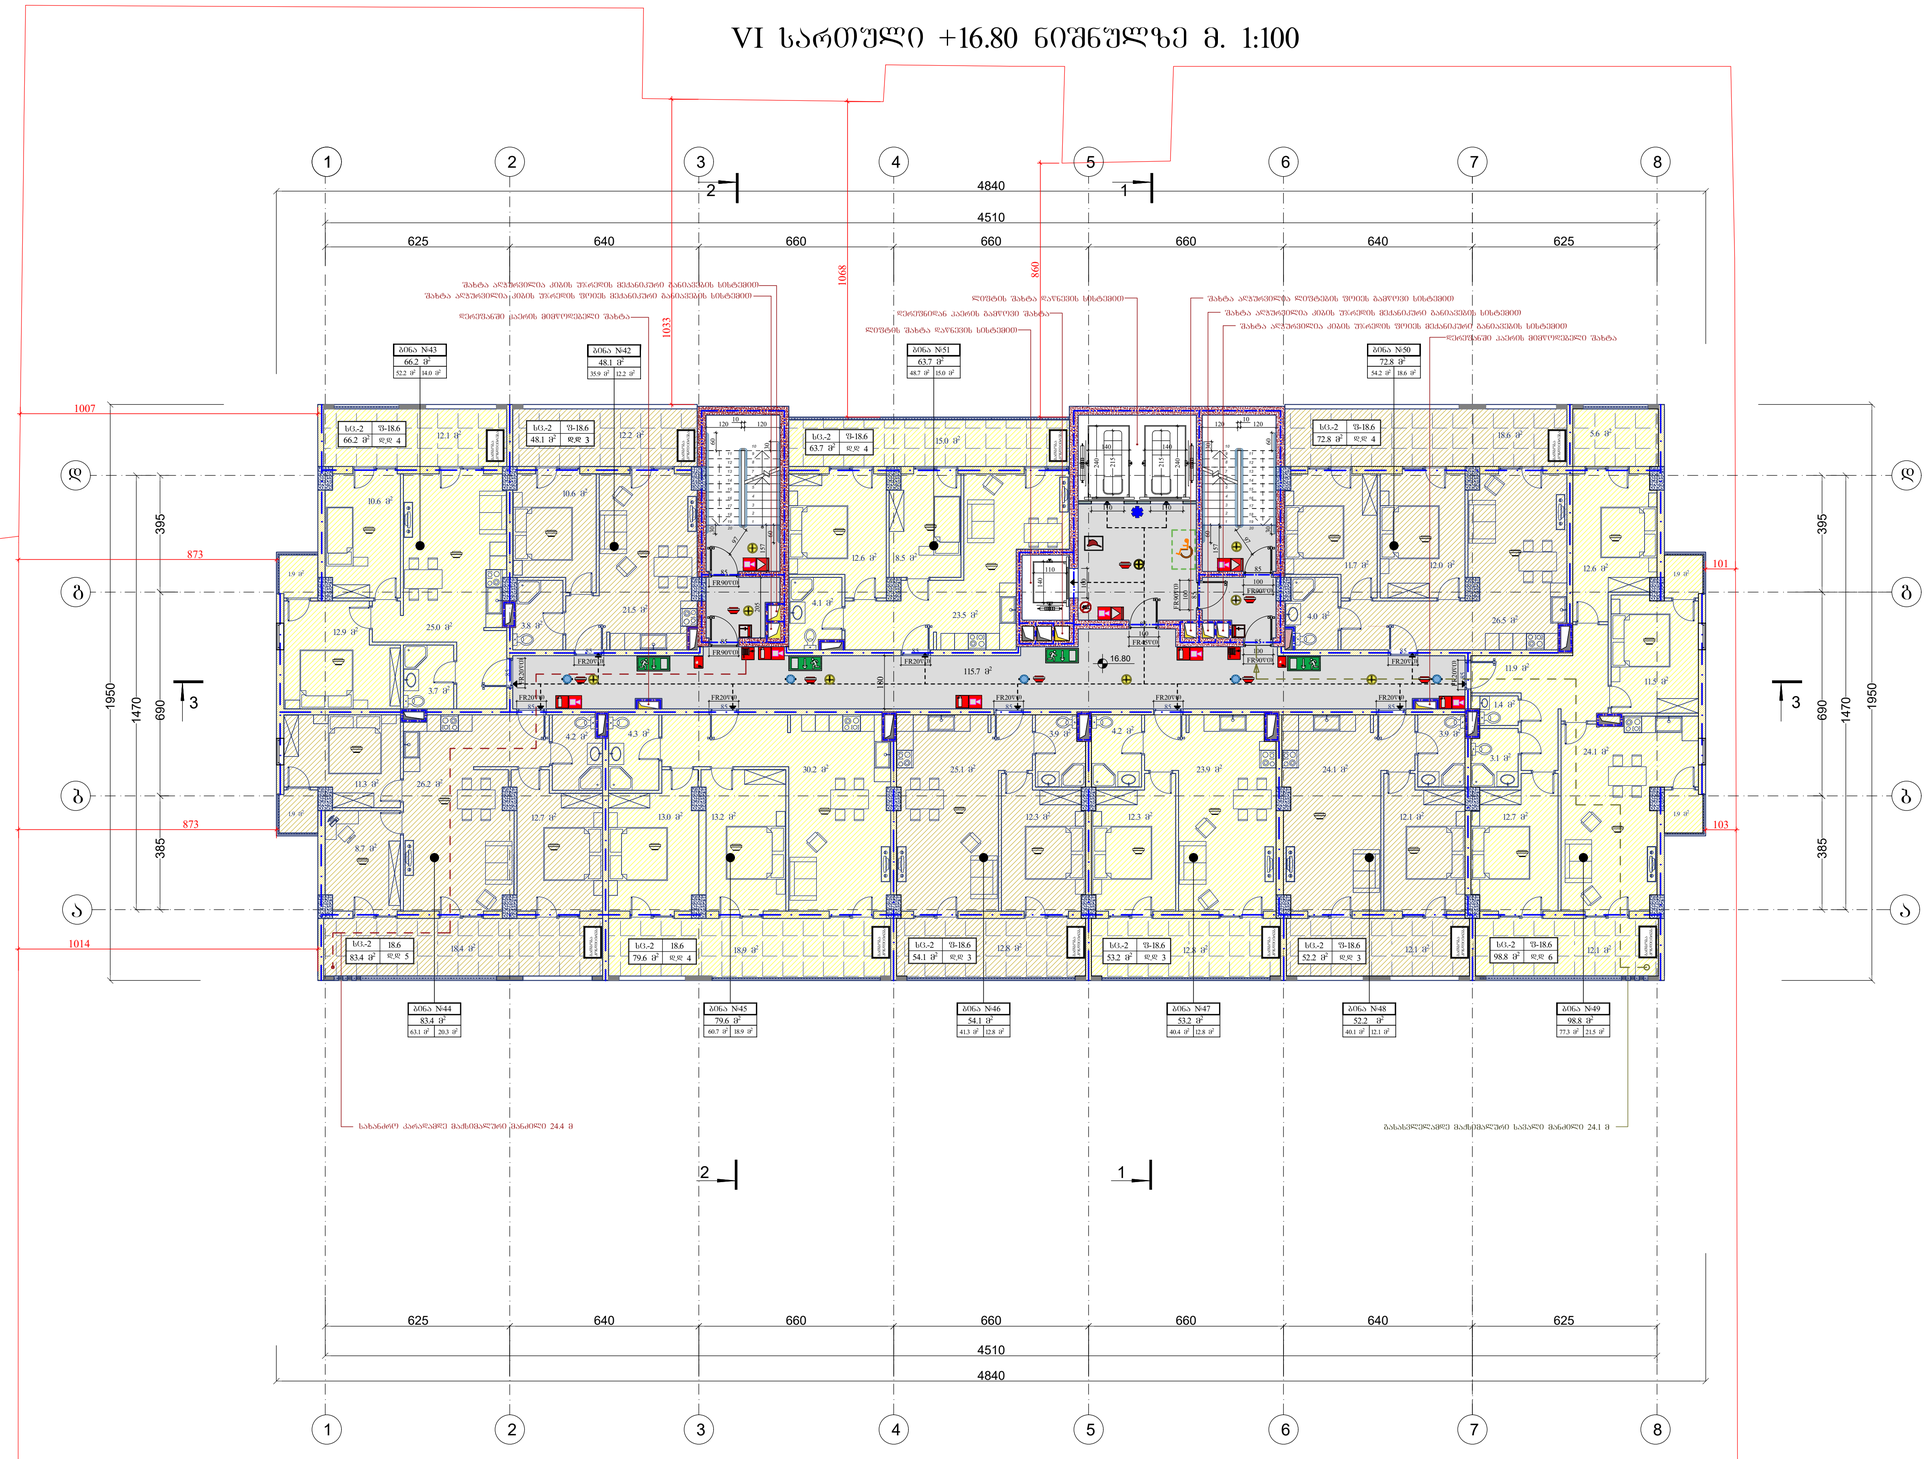

ფორმატი A1	დაკვეთა	შაილის სახელი

VI სართული +16.80 ნიშნულზე

ტექნიკო-ეკონომიკური მაჩვენებლები

- ავტოსადგომი
- საძარგაზე და კიბის უჯრედი- 115.7 მ²
- კომერციული
- საქმიანი (საოფისე)
- დამხმარე
- საცხოვრებელი ფართობი - - - 513.9 მ²
- საზაფხულო ფართობი - - - - - 158.2 მ²
- დია ტერასა

პირობითი აღნიშვნები

16.80 არქიტექტურული ნიშნული

ნაკვეთის საზღვარი

შენიშვნები

1. ნახაზზე ზომები მოცემულია სანტიმეტრებში
2. ფერდობალური ნიშნულები მოცემულია მეტრებში
3. ნახაზზე დატანილია ხანძარსაწინააღმდეგო სისტემა

შენიშვნა:








7. ბრაზი კედლების, სვეტების და კონვენის ქვეშ არმატურის მოლიქის 35 მმ-ით დაცული შრე. აღნიშნული ელემენტები შეიღებოს ანტიკოროზიული ემულსიით ორ ფენად.

დამკვეთი - შპს გ.მ.ს. ჯგუფი			
მის: ქ. თბილისი, დიმიტრი თავდადებულის ქუჩა კორპუსი 2-ის მიმდებარედ საკადასტრო კოდი 01.10.06.006.287			
მრავალფუნქციური კომპლექსის არქიტექტურული პროექტი			
თანამდებობა	გვარი	ხელმოწ.	თარიღი
დირექტორი	მ. მარგიანი		
პროექტ.ავტორი	ს.აჯალიანი		
არქიტექტორი	ს.აჯალიანი		
შესასრულა			

LTD "G.M.S. group"

მასშტაბი	1:100
თარიღი	11.11.2019

სტადია	ფურცელი	ფურცლები
მ.პ.	ა-017	

VII სართული +20.05 ნიშნულზე მ. 1:100

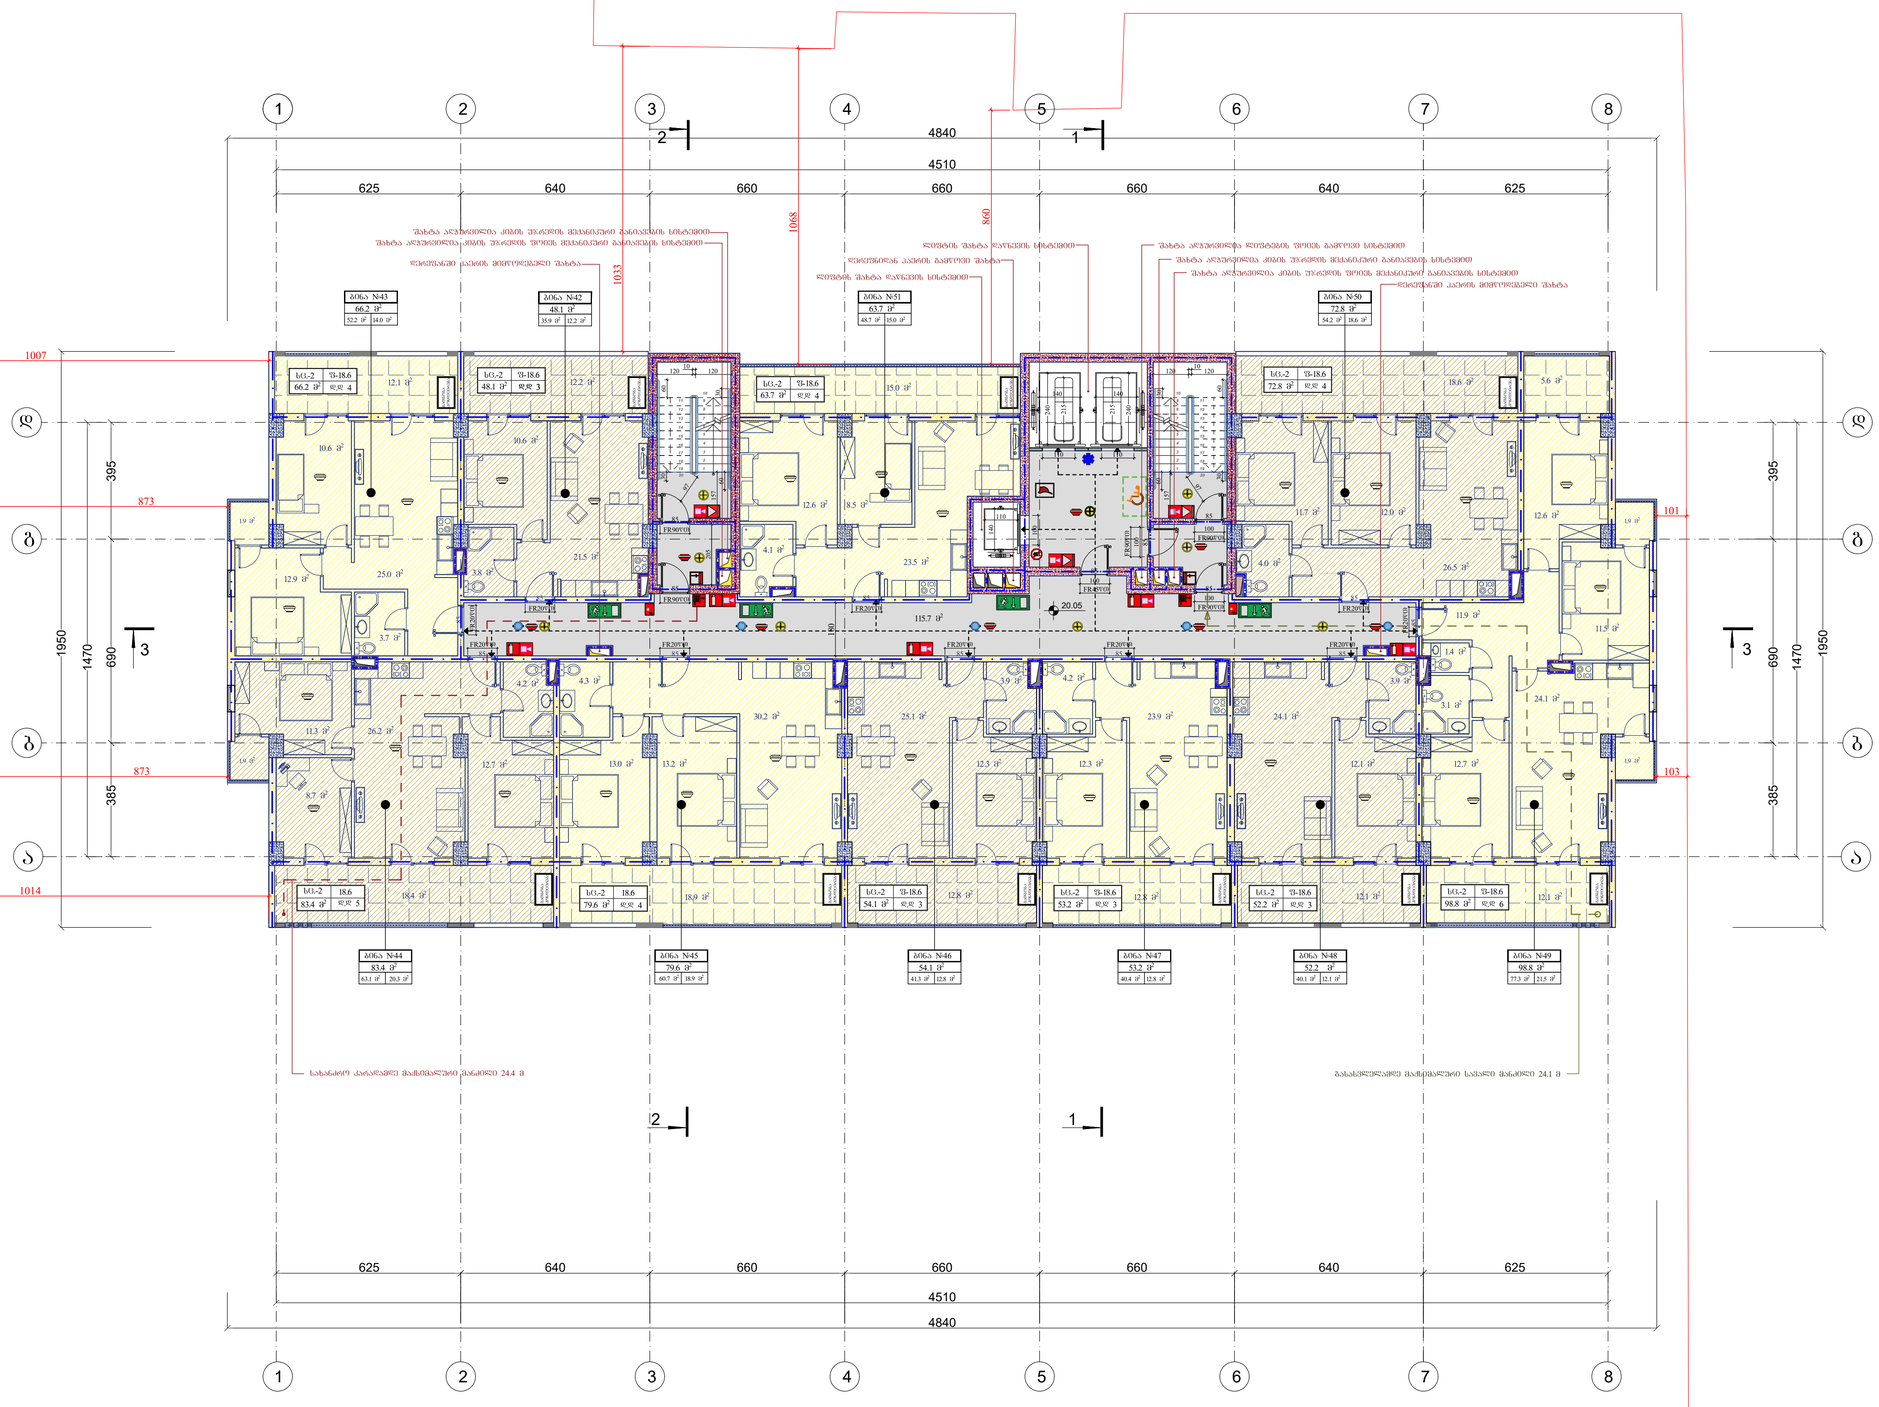

დაკავებულობის ზგშფი საცხოვრებელი (სც.2) - 672.1 მ²

ფორმატი A1	დაკვეთა	შაილის სახელი

VII სართული +20.05 ნიშნულზე

ტექნიკო-ეკონომიკური მაჩვენებლები

- ავტოსადგომი
- საძარგაზე და კიბის უჯრედი- 115.7 მ²
- კომერციული
- საძმიანი (საოფისე)
- დამხმარე
- საცხოვრებელი ფართობი - - - 513.9 მ²
- სახაფხულო ფართობი - - - - - 158.2 მ²
- დია ტერასა

პირობითი აღნიშვნები

16.80 არქიტექტურული ნიშნული

ნაკვეთის საზღვარი

შენიშვნები

1. ნახაზზე ზომები მოცემულია სანტიმეტრებში
2. ფერადაკრული ნიშნულები მოცემულია მეტრებში
3. ნახაზზე დატანილია ხანძარსაწინააღმდეგო სისტემა

შენიშვნა:

1.ბალკ კედლებისდა გამოსაყენებელ ნაშენიები არაუსაფრთ მასალის იქნება.

2.კედლებისთვის გამოსაწყობი აივნების სიმაღლე აღემატება 0.76 მეტრს, ასევე აივნები წარმოადგენს უფრთხილდებით ცეცხლსაშიშროების ხარისხის ზონებად.

3. შახტის შემოფარგლვის ღიობები ცეცხლმედეგი ზედაპირის ღიობების მსგავსად იქნება დაცული და მათი ცეცხლმედეგობის ხარისხი გაეთანადება 1.5 საათს.

4.არხის კედლებისმეშენება განათავსება ა. კაბინის კონტროლირების მოდიფიცირი სისტემის ტელეფონის კაბინის და კაბინებისთვის მისასვლელ არხში, რომელშიც კაბინის მოძრაობის სიჩქარე 0.94 მ /წმ-ს აღემატება. ასევე აღნიშნული მოეწყობა გელე არხის შესასვლელში კვლევ მიმართულებით ისე, რომ შესასვლელი იყოს მაქსიმალ მოშორება. ა. კვლევა მისასვლელებთან, რომელშიც ეროვნულ ტიპიური კაბინის ტიპიური კონტროლირების არხს ან კაბინის კონტროლირების სისტემის არხსა და ქვედა არხს არ ფარის, რომელიც ორ ან მეტ საოფისს შესახებ.

5.კიბის უჯრედში და ეიდ-პირველ ღიობის წარმოაჩენს მიხედვით მასასვლელ საშუალებას.
6. სართულების კაბინატარი არხები შესრულება ნორმატიული აბეთონს ან ტიხის ფილებისაგან, შეკეთებული. შესაბამისად 722.4.1(1).
7. მრავი კედლების, სვეტებისა და კოშკის ფარა არმატურაზე მოეთხოვ 35 მმ-ით დაცული შრე. ანალოგიური ელემენტები შემოსაზღვრას ღიობიდან 25 მმ სისქის ბაპის ფენით.

დამკვეთი - შპს გ.მ.ს. ჯგუფი

მის: ქ. თბილისი, დემეტრე თაქლაქელიშვილის ქუჩა კორპუსი 2-ის მიმდებარედ
საკადასტრო კოდი 01.10.06.006.287

მრავალფუნქციური კომპლექსის არქიტექტურული პროექტი

თანამდებობა	გვარი	ხელმოწ.	თარიღი
დირექტორი	მ. მარგიანი		
პროექტ.ავტორი	ს.აფალიანი		
არქიტექტორი	ს.აფალიანი		
შესასრულა			

LTD "G.M.S. group"

მასშტაბი	1:100
თარიღი	11.11.2019

სტადია	ფურცელი	ფურცლები
მ.პ.	ა-018	

VIII სართული +23.30 ნიშნულზე მ. 1:100

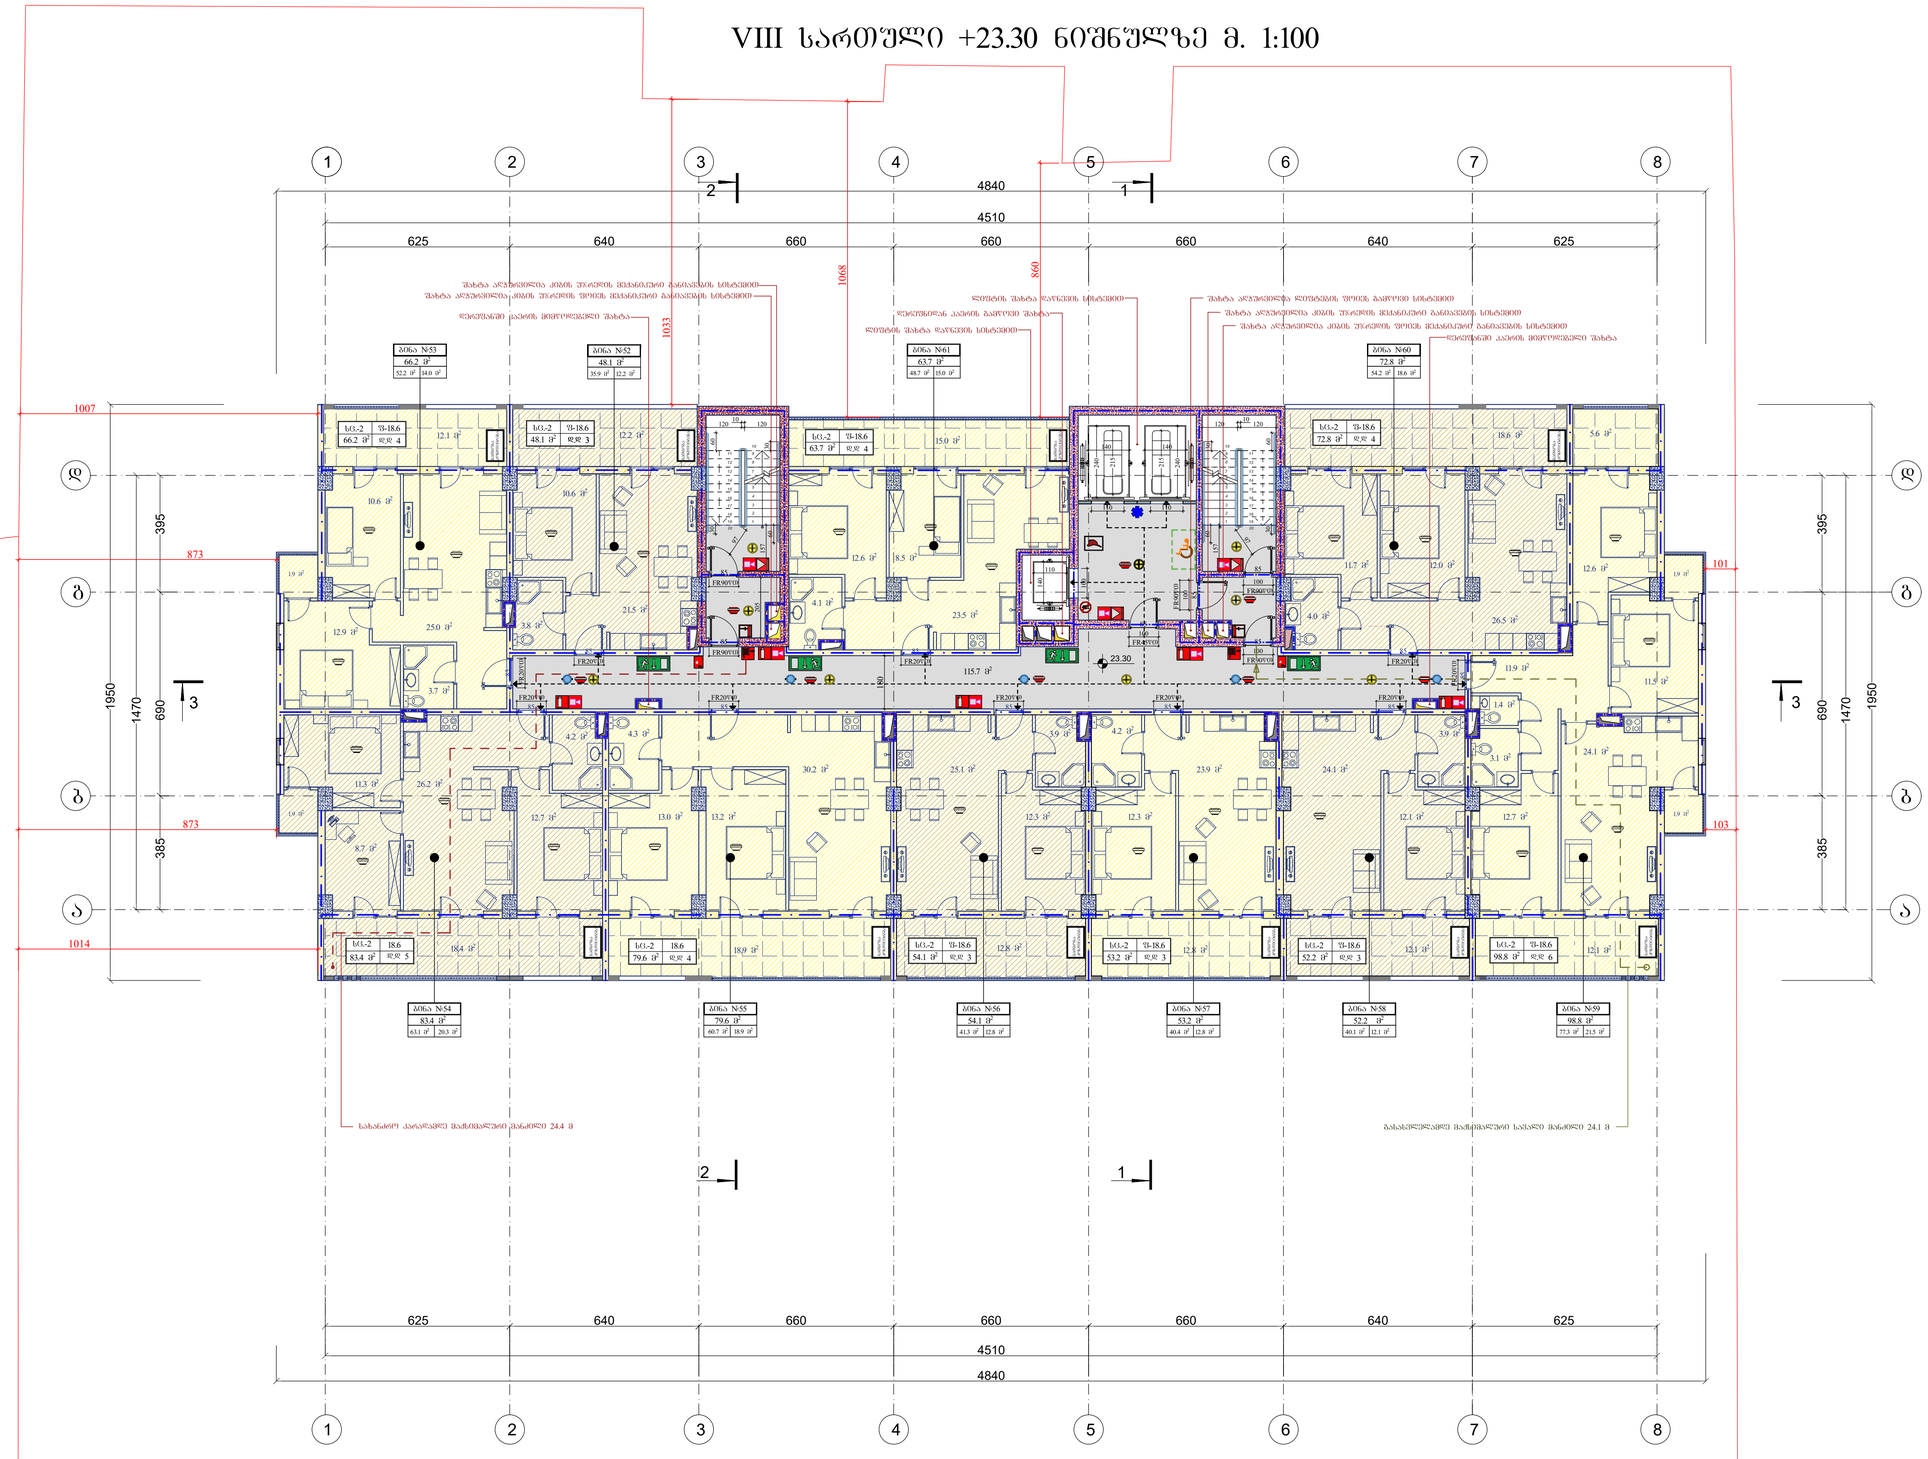

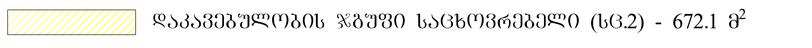

ფორმატი A1	დაკვეთა	შაილის სახელი	

VIII სართული +23.30 ნიშნულზე

ტექნიკო-ეკონომიკური მახვენებლები

- ავტოსადგომი
- საძარგაზე და კიბის უჯრედი- 115.7 მ²
- კომერციული
- საძმიანი (საოფისე)
- დამხმარე
- საცხოვრებელი ფართობი - - - 513.9 მ²
- საზაფხულო ფართობი - - - - - 158.2 მ²
- დია ტერასა

პირობითი აღნიშვნები

23.30 არქიტექტურული ნიშნული

ნაკვეთის საზღვარი

შენიშვნები

1. ნახაზზე ზომები მოცემულია სანტიმეტრებში
2. ჩრდილისფერით ნიშნულები მოცემულია მეტრებში
3. ნახაზზე დატანილია ხანძარსაწინააღმდეგო სისტემა

შენიშვნა:






5.კიბის უჯრედები და ეიდ-ეიდი ლეტნები ეანძრეული მისასვლელ ბასასვლელ საშენებლად.

6. სამსახურების კაბინასაბარი არსება შესრულება ლეტნებანი ანუნის ან ნიშის შესლებისათვის, შესნებელი. შესაბამისად 722.4.1(1).

7. ფასადი კედლების, სვეტებისა და კოშკების ფერა არმატურაზე მოეთხოვს 35 მმ-ანი დაცავი შრე. ანტიმენული ელემენტები შემოსვლისას ღიობარის 25 მმ სისქის ბაპის შენით.

დაკვეთი - შპს გ.მ.ს. ჯგუფი

მის: ქ. თბილისი, დიმიტრი თავდადებულის ქუჩა კორპუსი 2-ის მიმდებარედ
საკადასტრო კოდი 01.10.06.006.287

მრავალფუნქციური კომპლექსის არქიტექტურული პროექტი

თანამდებობა	გვარი	ხელმოწ.	თარიღი
დირექტორი	მ. მარგიანი		
პროექტ.ავტორი	ს.აპალიანი		
არქიტექტორი	ს.აპალიანი		
შესასრულა			

LTD "G.M.S. group"

მასშტაბი	1:100
თარიღი	11.11.2019

სტადია	ფურცელი	ფურცლები
მ.პ.	ა-019	

IX სართული +26.55 ნიშნულზე მ. 1:100

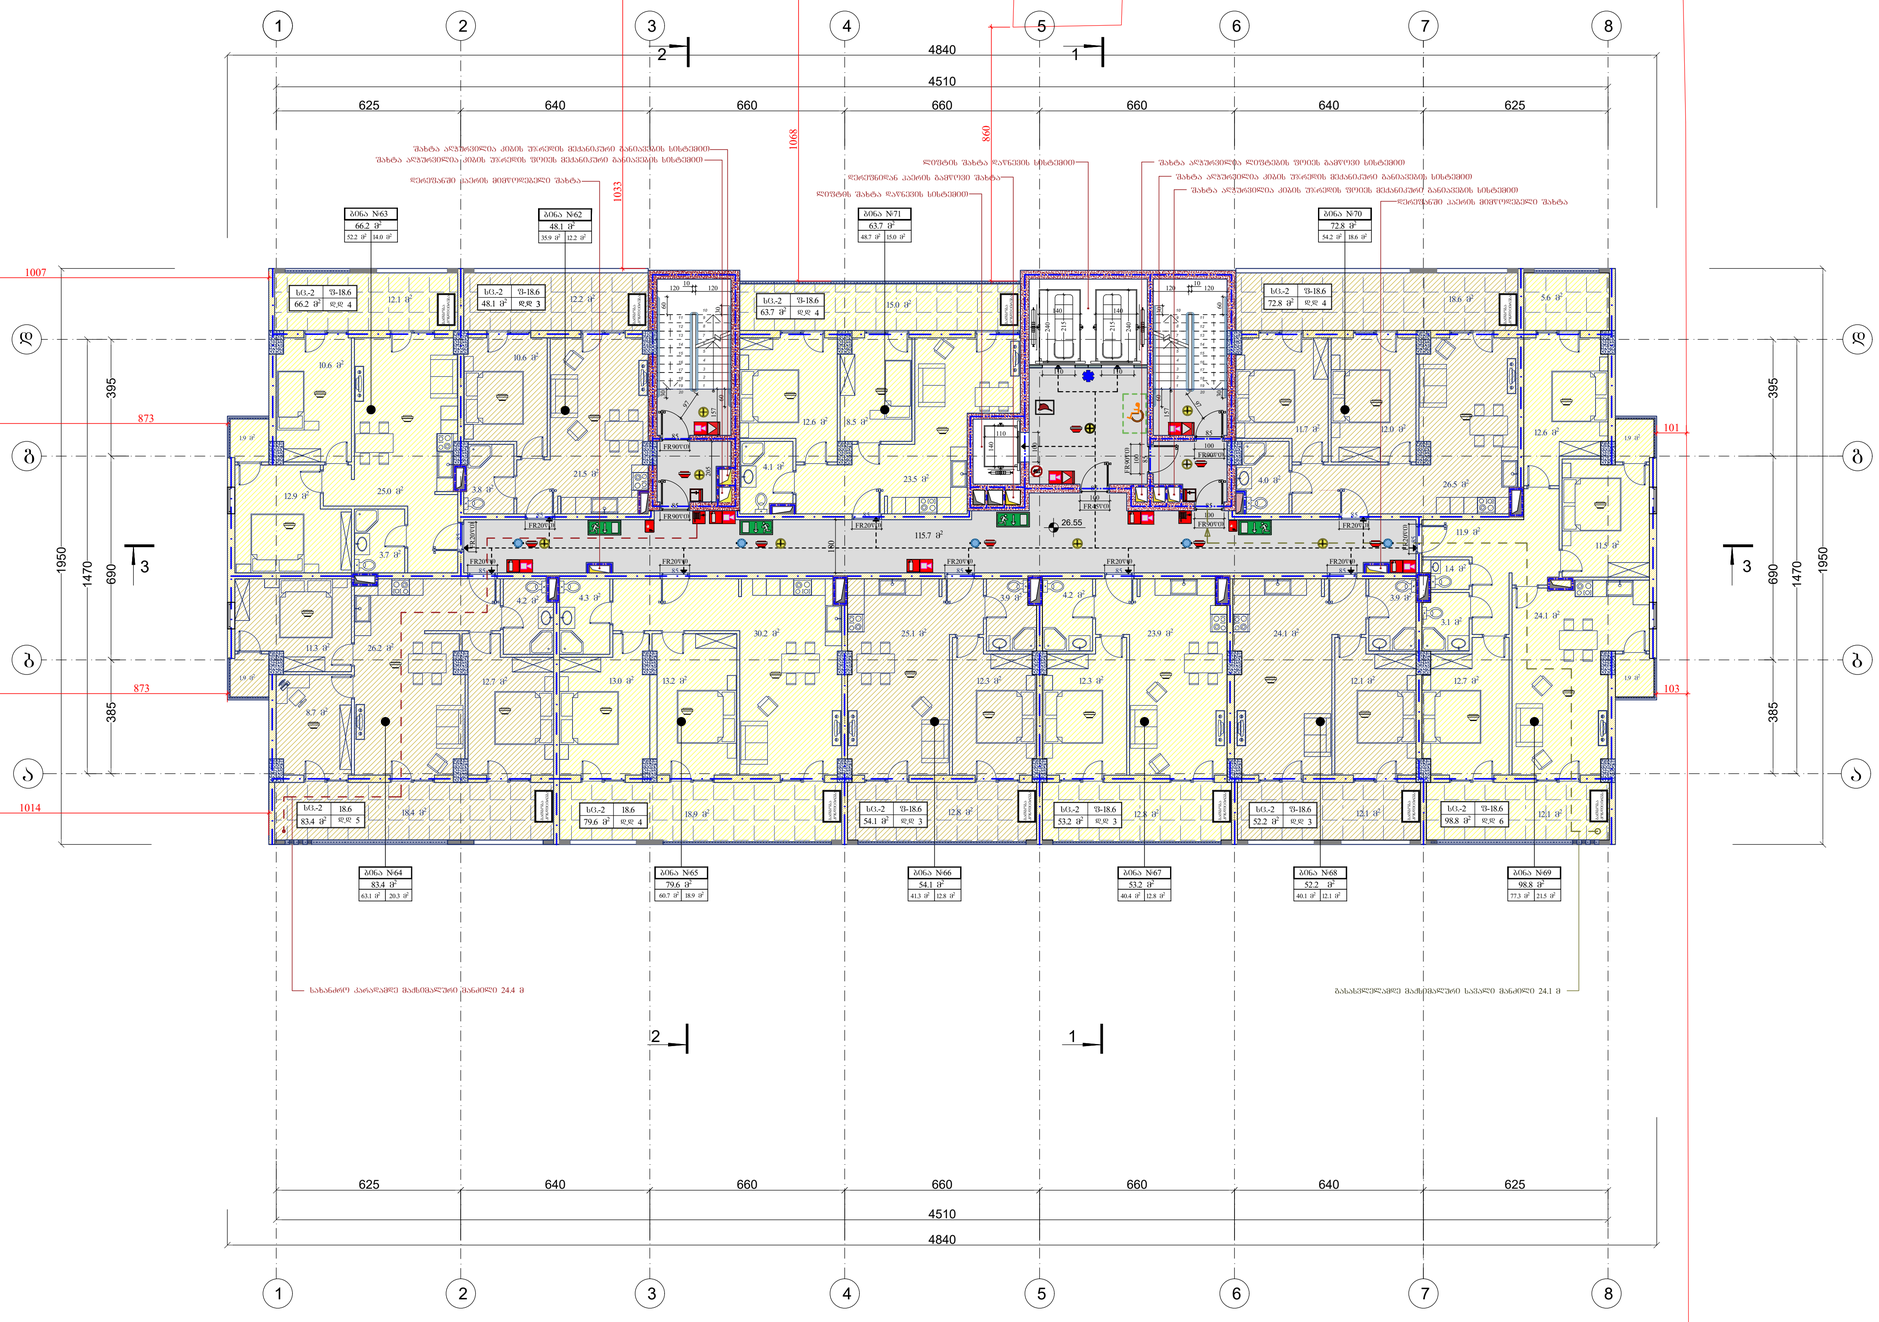
1
2
3
4
5
6
7
8
4840
4510
625
640
660
660
660
640
625
1068
860
1033
1007
1014
873
873
101
103
395
1950
1470
690
385
ა
ბ
გ
დ
26.55
115.7 მ²
სც-2 შ-18.6 66.2 მ² დჯ 4
სც-2 შ-18.6 48.1 მ² დჯ 3
სც-2 შ-18.6 63.7 მ² დჯ 4
სც-2 შ-18.6 72.8 მ² დჯ 4
სც-2 შ-18.6 83.4 მ² დჯ 5
სც-2 შ-18.6 79.6 მ² დჯ 4
სც-2 შ-18.6 54.1 მ² დჯ 3
სც-2 შ-18.6 53.2 მ² დჯ 3
სც-2 შ-18.6 52.2 მ² დჯ 3
სც-2 შ-18.6 98.8 მ² დჯ 6
ბინა N63 66.2 მ² 52.2 მ² 14.0 მ²
ბინა N62 48.1 მ² 35.9 მ² 12.2 მ²
ბინა N71 63.7 მ² 48.7 მ² 15.0 მ²
ბინა N70 72.8 მ² 54.2 მ² 18.6 მ²
ბინა N64 83.4 მ² 63.1 მ² 20.3 მ²
ბინა N65 79.6 მ² 60.7 მ² 18.9 მ²
ბინა N66 54.1 მ² 41.3 მ² 12.8 მ²
ბინა N67 53.2 მ² 40.4 მ² 12.8 მ²
ბინა N68 52.2 მ² 40.1 მ² 12.1 მ²
ბინა N69 98.8 მ² 77.3 მ² 21.5 მ²
შახტა აღჭურვილია კიბის უსაფრთხო მქანანური განათების სისტემით
შახტა აღჭურვილია კიბის უსაფრთხო ფრიქს მქანანური განათების სისტემით
ღვედური კაბელ მიმწოდებელი შახტა
ლიფტების შახტა ღამწვის სისტემით
შახტა აღჭურვილია ლიფტების ფრიქს გაფრქვევ სისტემით
საევაკუაციო გასასვლელი
საევაკუაციო გასასვლელი
საევაკუაციო გასასვლელი

X სართული +29.80 ნიშნულზე მ. 1:100

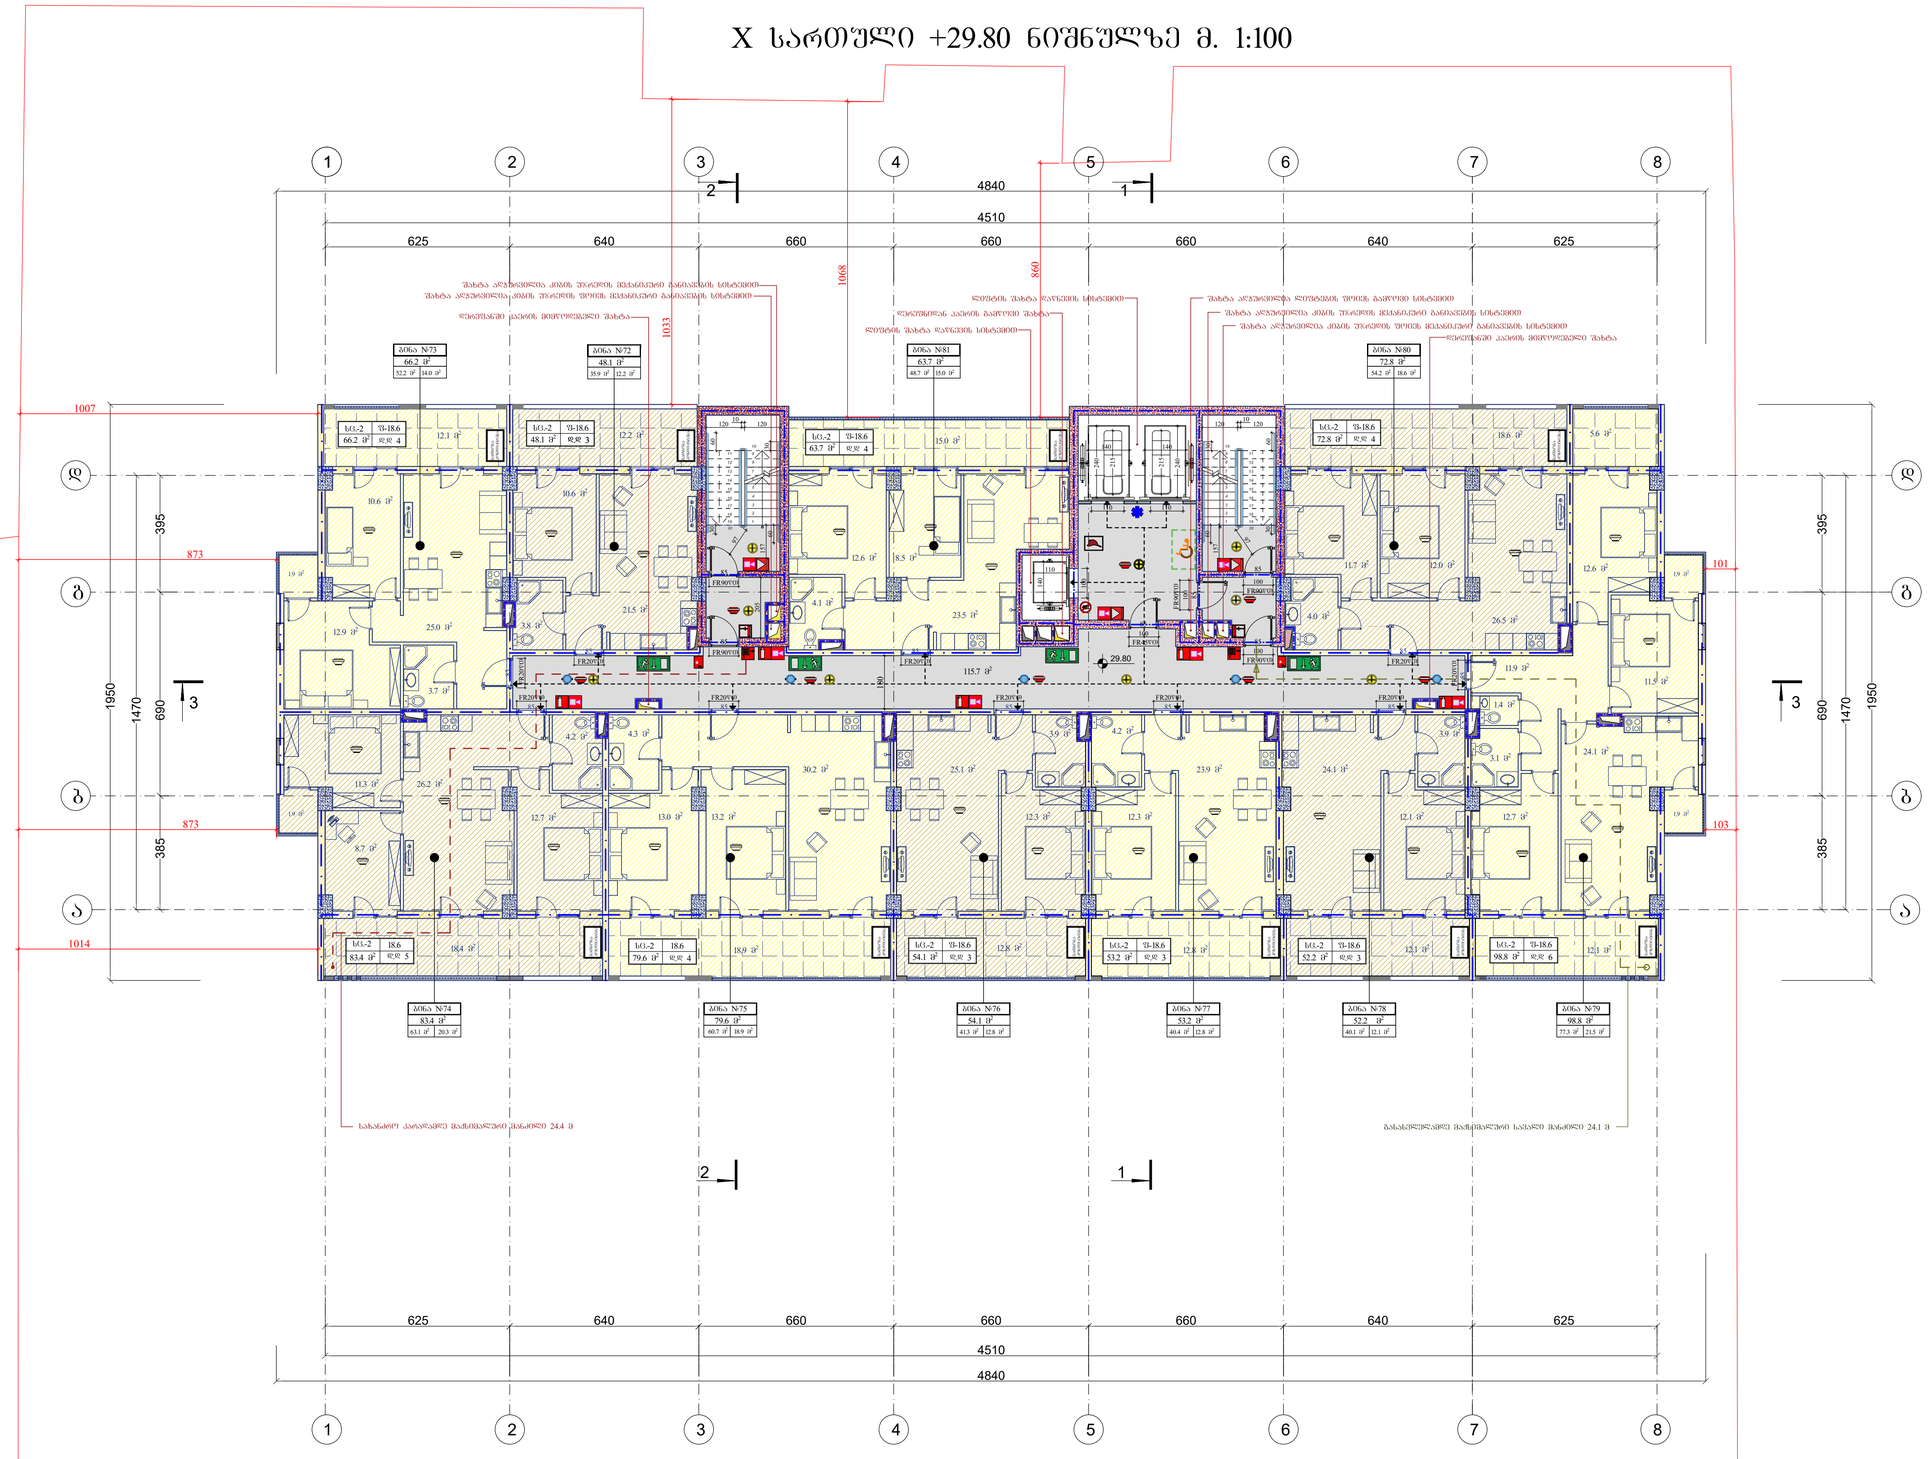

ფორმატი A1	დაკვეთა	შაილის სახელი

X სართული +29.80 ნიშნულზე

ტექნიკო-ეკონომიკური მაჩვენებლები

- ავტოსადგომი
- საერთაშორისო და კიბის უჯრედი- 115.7 მ²
- კომერციული
- საძმიანი (სარეზისტ)
- დამხმარე
- საცხოვრებელი ფართობი - - - 513.9 მ²
- სახაფხულო ფართობი - - - - - 158.2 მ²
- დია ტერასა

პირობითი აღნიშვნები

26.55 არქიტექტურული ნიშნული

ნაკვეთის საზღვარი

შენიშვნები

1. ნახაზზე ზომები მოცემულია სანტიმეტრებში
2. ფერადებასული ნიშნულები მოცემულია მეტრებში
3. ნახაზზე დატანილია ხანძარსაწინააღმდეგო სისტემა

შენიშვნა:






5.კიბის უჯრედები და ეფრ-ებიდან ღიობები წარმოადგენს მისასვლელ გასასვლელ საშუალებას.

6. სამანქანეების კაბინასთან არხები შესრულება ნორმატიული აპარატს ან ტიპის შეხლებისაბან, შეხებებიდან. შესაბამისად 722.4.1(1).

7. ფასადი კედლების, სვეტებისა და კიბეების შუა არმატურაზე მოეწყოს 35 მმ-ანი დაცავი შრე. ანტიმიწიდი ელემენტები შემოსვლისას დაეშვირის 25 მმ სისქის გაპობ შენით.

დაკვეთი - შპს გ.მ.ს. ჯგუფი

მის: ქ. თბილისი, დიმიტრი თავდადებულის ქუჩა კორპუსი 2-ის მიმდებარედ
საკადასტრო კოდი 01.10.06.006.287

მრავალფუნქციური კომპლექსის არქიტექტურული პროექტი

თანამდებობა	გვარი	ხელმოწ.	თარიღი
დირექტორი	მ. მარგიანი		
პროექტ.ავტორი	ს.აჯალიანი		
არქიტექტორი	ს.აჯალიანი		
შესასრულა			

LTD "G.M.S. group"

მასშტაბი	1:100
თარიღი	11.11.2019

სტადია	ფურცელი	ფურცლები
მ.პ.	ა-021	

XI სართული +33.05 ნიშნულზე მ. 1:100

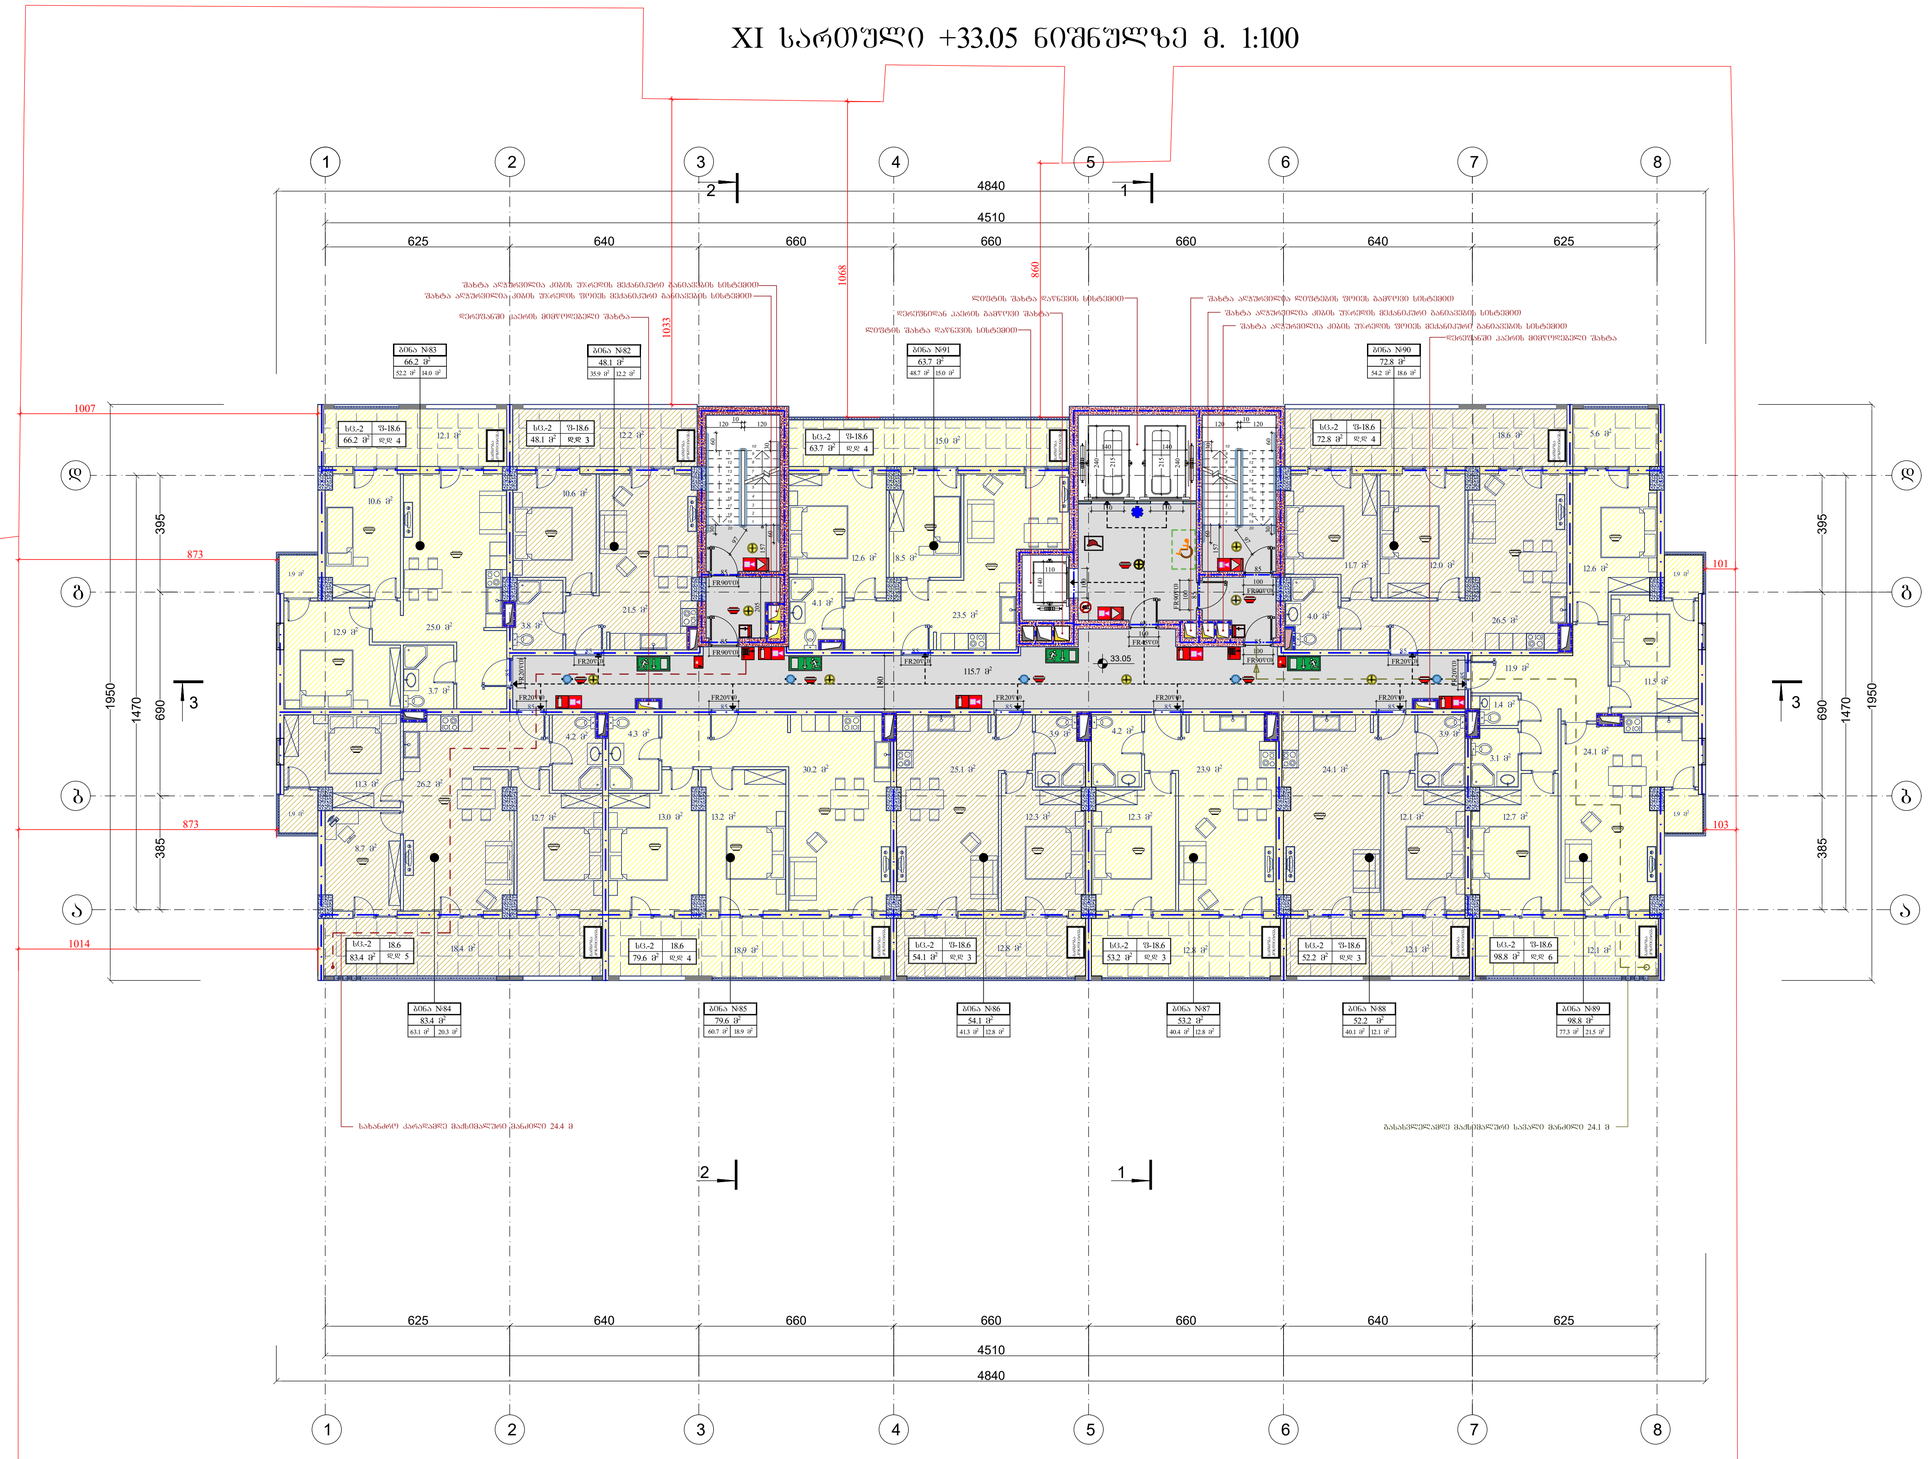

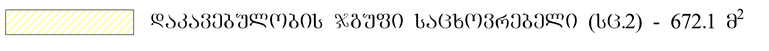

ფორმატი A1	დაკვეთა	შაილის სახელი

XI სართული +33.05 ნიშნულზე

ტექნიკო-ეკონომიკური მაჩვენებლები

- ავტოსადგომი
- საძარგაზე და კიბის უჯრედი- 115.7 მ²
- კომერციული
- საქმიანი (საოფისე)
- დამხმარე
- საცხოვრებელი ფართობი - - - 513.9 მ²
- საზაფხულო ფართობი - - - - - 158.2 მ²
- ლია ტერასა

პირობითი აღნიშვნები

33.05 არქიტექტურული ნიშნული

ნაკვეთის საზღვარი

შენიშვნები

1. ნახაზზე ზომები მოცემულია სანტიმეტრებში
2. ჩრდილად შეღებილი ნიშნულები მოცემულია მეტრებში
3. ნახაზზე დატანილია ხანძარსაწინააღმდეგო სისტემა

შენიშვნა:




4.არის კედელდებული ელემენტები, ა. კაბინის კონტროლირების ოთახიანი სისტემის ლიფტის კაბინის და კაბინასთან მისასვლელ არხში, რომელშიც კაბინის მოძრაობის სიჩქარე 0.94 მ /წმ-ს აღემატება. ასეთი აღჭურვილობ მოსაშლელია გიდეი არხის შესასვლელში ძვირა მისაღომელობის ან, თუ შესასვლელი ამის შესაძლებელია ბიჯის მეთხვა. ბ. ლიფტი მისაღომელობისთვის, რომელშიც ელექტრომექანიკა აპარატის ლიფტის კაბინის არხს ან კაბინის კონტროლირების სისტემის არხსა და ჯვეულ არხს ან ზედას, რომელიც ორ ან მეტ საათელს შემახებოდა.

5.მიწის უსარგებლი და ნიტ-ქვეთ ღიობები წარმოადგენს მიწაღვრეს გასასვლელ საშუალებას.
6. სამუშაოების კატეგორიის არხები შესრულება ღონისძიებები აბეთონ ან ტიხრის ზომებისაბან, შეკეთებული. შესაბამისად 722.4.1(1).
7. მისი კედლების, სვეტებისა და კოშკების შეშა არმატურაზე მოეთხოვ 35 მმ-ით ნაკლები შრე. ანტიფილი ელემენტები შეთხელების ზომისაც 25 მმ სისქის გაპირ შეხები.

დაკვეთი - შპს გ.მ.ს. ჯგუფი

მის: ქ. თბილისი, დემეტრე თავდადებულის ქუჩა კორპუსი 2-ის მიმდებარედ
საკადასტრო კოდი 01.10.06.006.287

მრავალფუნქციური კომპლექსის არქიტექტურული პროექტი

თანამდებობა	გვარი	ხელმოწ.	თარიღი
დირექტორი	მ. მარგიანი		
პროექტ.ავტორი	ს.აჯალიანი		
არქიტექტორი	ს.აჯალიანი		
შესასრულა			

LTD "G.M.S. group"

მასშტაბი	1:100
თარიღი	11.11.2019

სტადია	ფურცელი	ფურცლები
მ.პ.	ა-022	

XII სართული +36.30 ნიშნულზე მ. 1:100

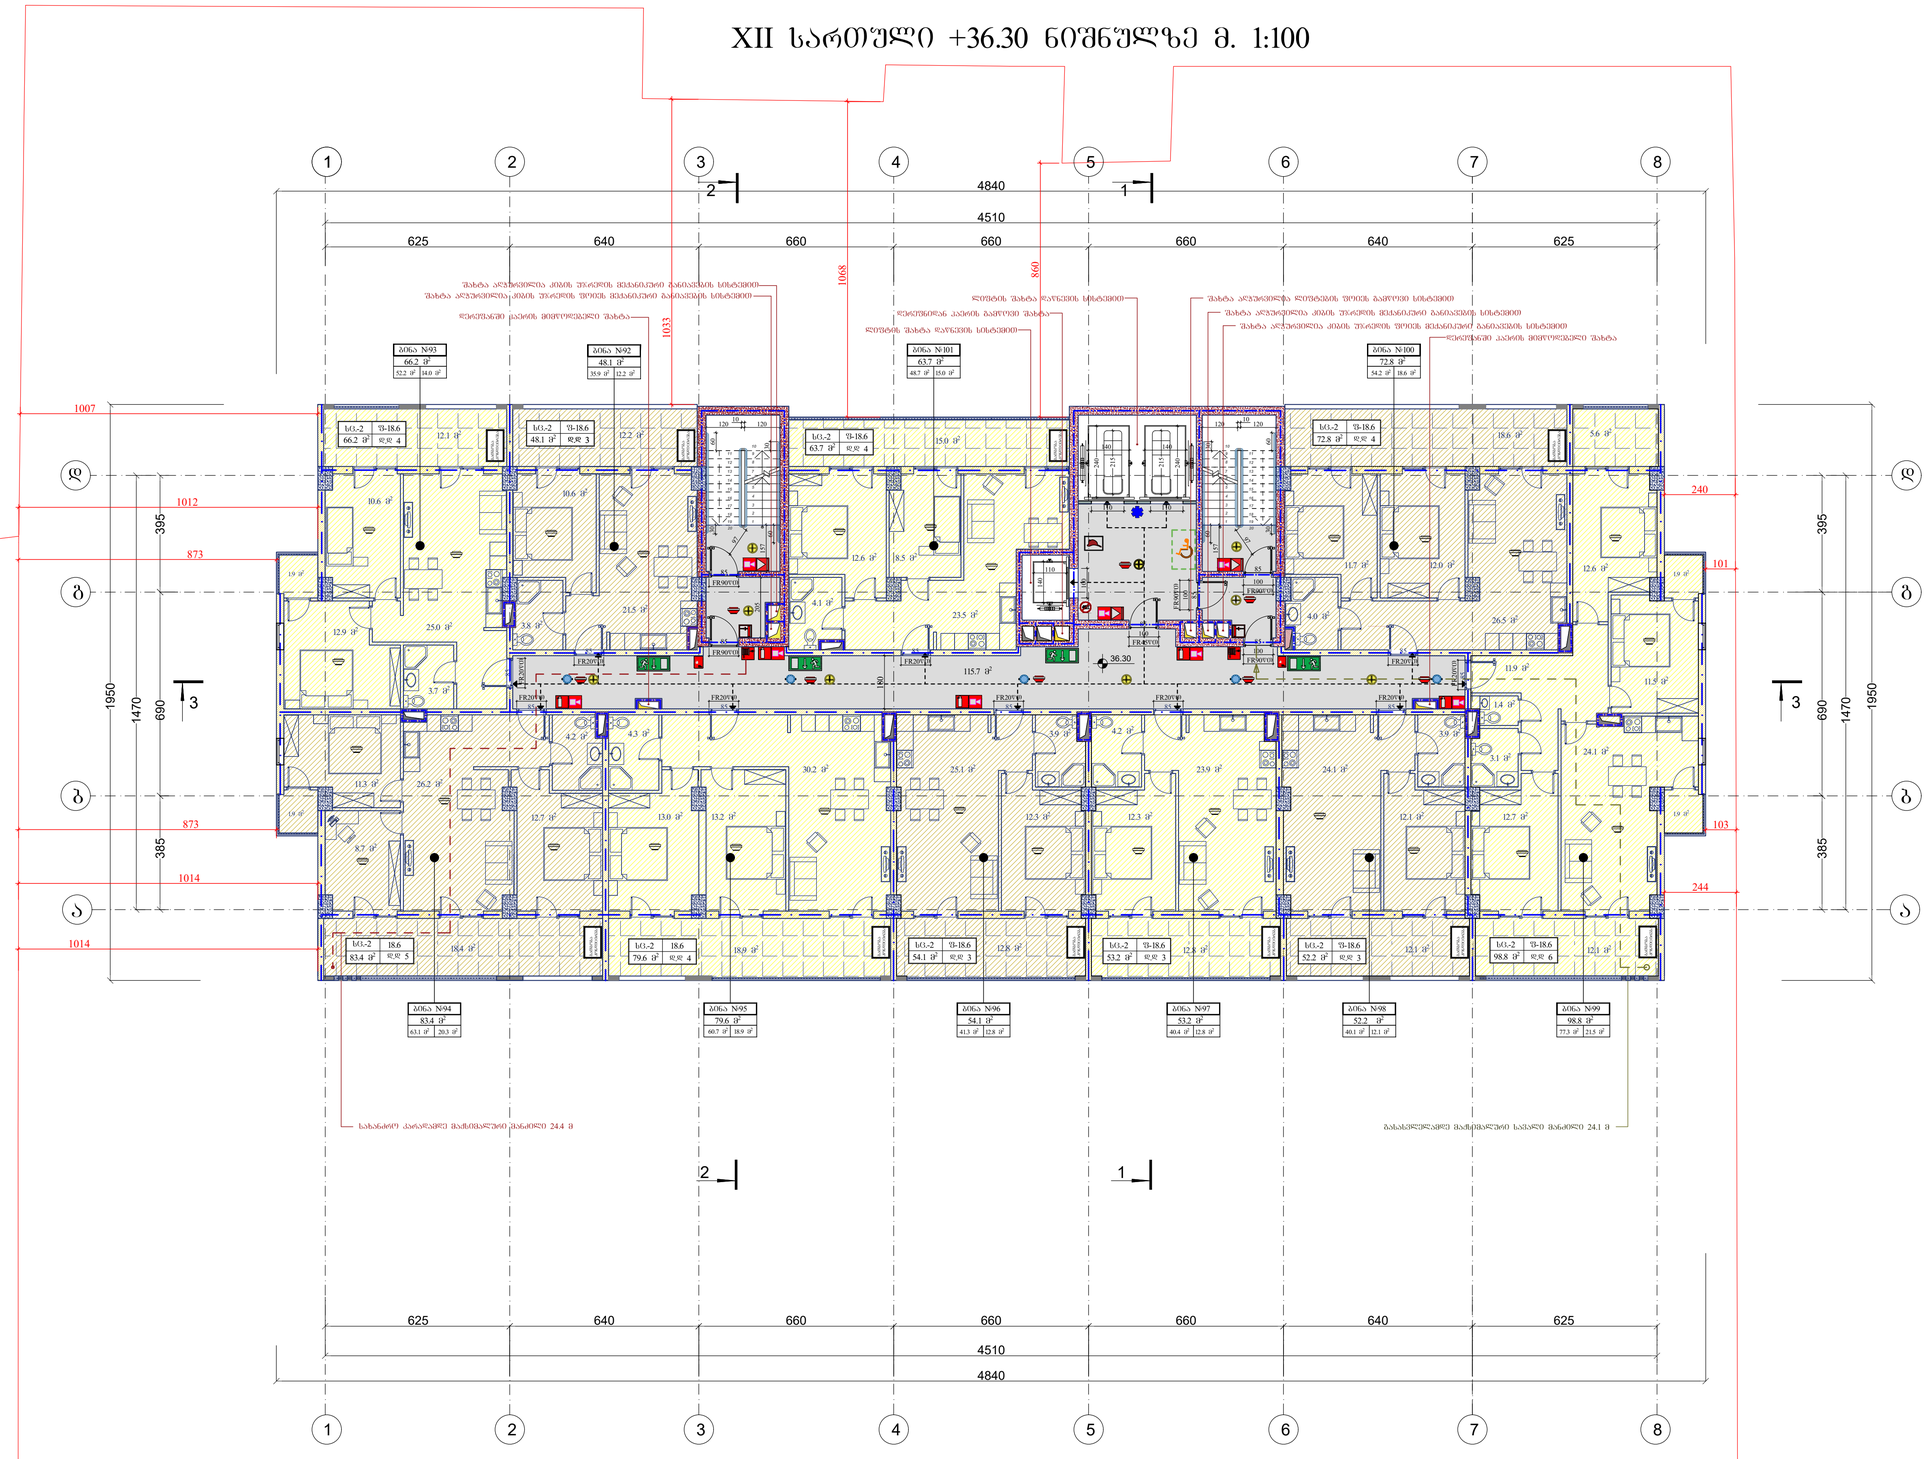

ფორმატი A1	დაკვეთა	შაილის სახელი

XII სართული +36.30 ნიშნულზე

ტექნიკო-ეკონომიკური მაჩვენებლები

- ავტოსადგომი
- საძარგაზო და კიბის უჯრედი- 115.7 მ²
- კომერციული
- საქმიანი (საოფისე)
- დამხმარე
- საცხოვრებელი ფართობი - - - 513.9 მ²
- საზაფხულო ფართობი - - - - - 158.2 მ²
- დია ტერასა

პირობითი აღნიშვნები

36.30 არქიტექტურული ნიშნული

ნაკვეთის საზღვარი

შენიშვნები

1. ნახაზზე ზომები მოცემულია სანტიმეტრებში
2. ჩრდილადშული ნიშნულები მოცემულია მეტრებში
3. ნახაზზე დატანილია ხანძარსაწინააღმდეგო სისტემა

შენიშვნა:

1.პარე კედლებიდან გამომსახული ნაშენიანი არაუარო მასალის იქნება.

2.პრესპრესირ გაფიტული აივნების სიმარე აღებატება 0.76 მეტრს, ასეთი აივნები წარმოადგენს ეროვნული ლეგისლედობის ხარისხის ზარელობას.

3. შახტის შემოფარგლვის ღიობები ლეგისლედი ზარელების ღიობების მსგავსად იქნება ღიული და მათი ლეგისლედობის ხარისხი ბაეხელებება 15 საათს.

4.არხის კედელებში ლეგისლედობა ა. კაბინის კონდიციონერის მოთავსებული სისტემის ლეგიონალური კაბინის და კაბინაშორის მონაკვეთი არხში, რომელშიც კაბინის მოძრაობის სიჩქარე 0.94 მ /წმ-ს აღემატება. ასეთი აღმოჩენილი მოთავსება გათვალისწინებული შესაბამისად ლეგისლედობა ბეტონ არხის ზედაპირი ანტი მისაბრუნებელი იქნა, რომ შესაბამისი ისრის მიმართ მოძრაობა, ე. ი. ლეგენა მისაბრუნებელთან, რომელიც ერთმანეთთან აბინძვის ლეგიონალური კაბინის არხის ან კაბინის კონდიციონერის სისტემის არხსა და ჯვეულ არხს ან ზედარს, რომელიც ოთ ან მეტ საათელს შეხახებოდა.

5.ბინის შიგარეული და ეიონ-ეიონი ღიებზე წარმოადგენს მისაღებლედ ბასასვლელ საშუალებას.
6. საბინაშენების კაბინატარი არხები შესრულება ღონებანით აბეტონის ან ფიხის ფილებისაგან, შეკეთებელი. შესაბამისად 722.4.1(1).
7. ფასადი კედლების, სვეტებისა და კოშკების შეუა არმატურაზე მოეთხოვება 35 მმ-ანი ზომისა შიგ. ანტიშეხი ელემენტები შეთხელისას ღიობაარის 25 მმ სისქის ბაპიში შესთ.

დაკვეთი - შპს გ.მ.ს. ჯგუფი

მის: ქ. თბილისი, დიმიტრი თავდადებულის ქუჩა კორპუსი 2-ის მიმდებარედ
საკადასტრო კოდი 01.10.06.006.287

მრავალფუნქციური კომპლექსის არქიტექტურული პროექტი

თანამდებობა	გვარი	ხელმოწ.	თარიღი
დირექტორი	მ. მარგიანი		
პროექტ.ხელმძღვ.	ს.აბალიანი		
არქიტექტორი	ს.აბალიანი		
შესასრულა			

LTD "G.M.S. group"

მასშტაბი	1:100
თარიღი	11.11.2019

სტადია	ფურცელი	ფურცლები
მ.პ.	ა-023	

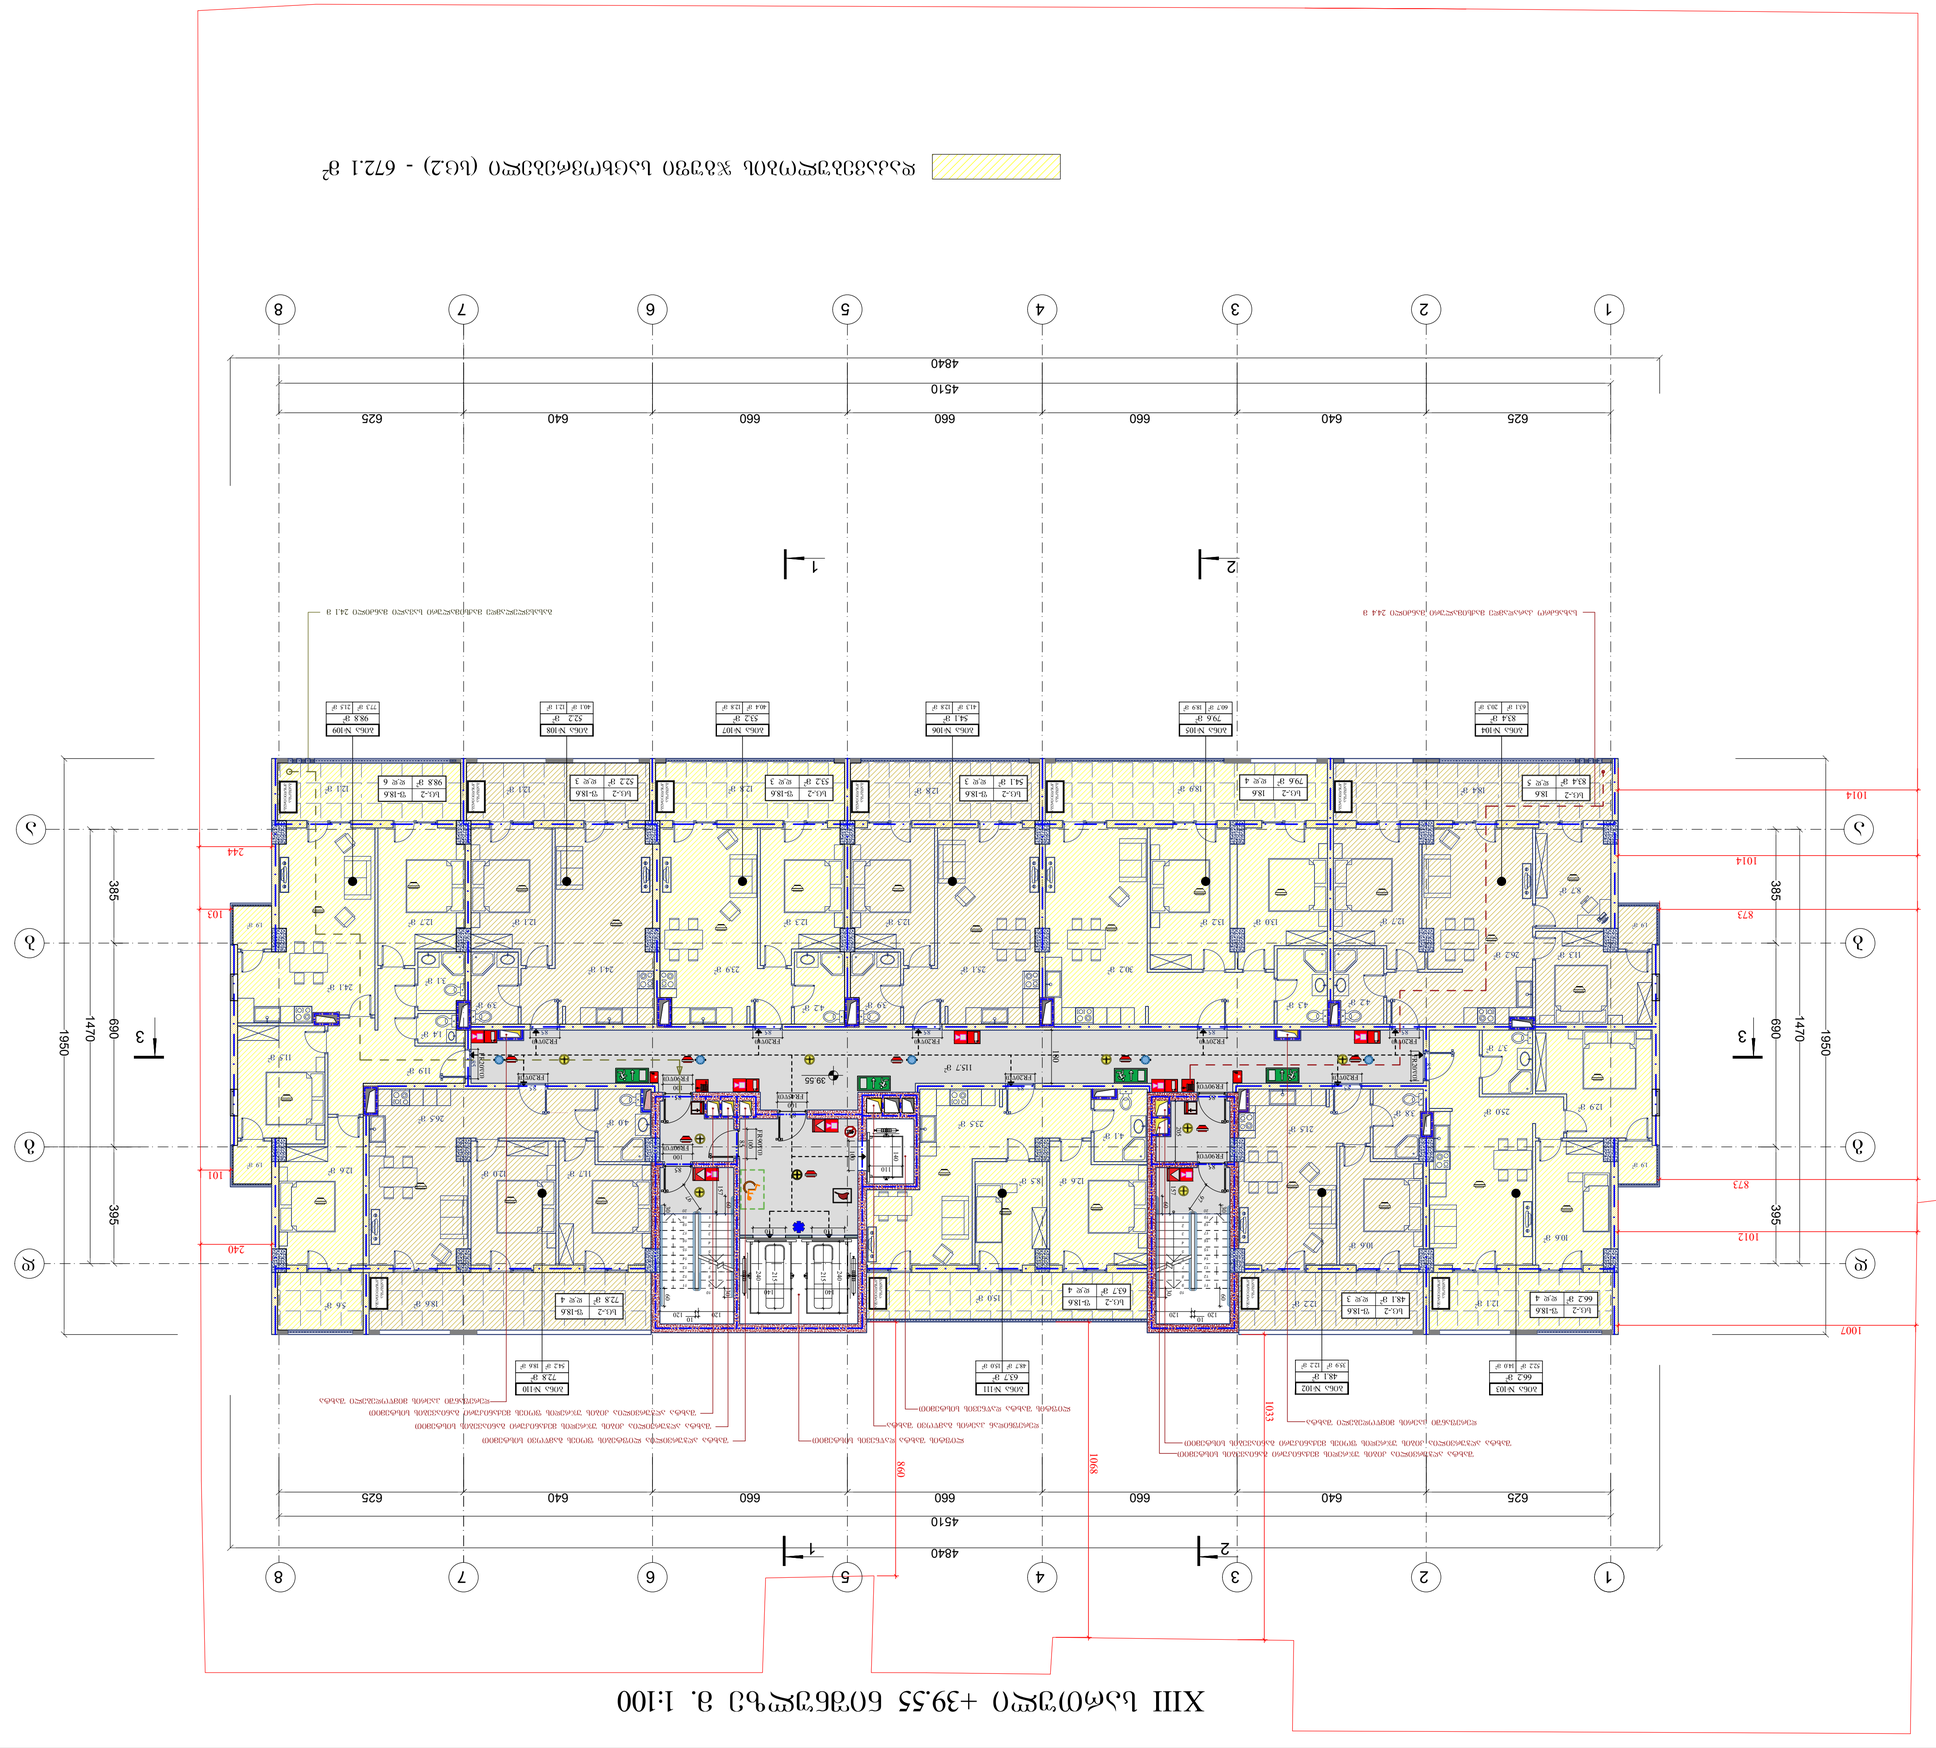
1
2
3
4
5
6
7
8
4840
4510
625
640
660
660
660
640
625
1950
1470
690
385
395
1014
873
1012
1007
1033
244
240
103
101
ტიპიური
ტიპიური
ტიპიური

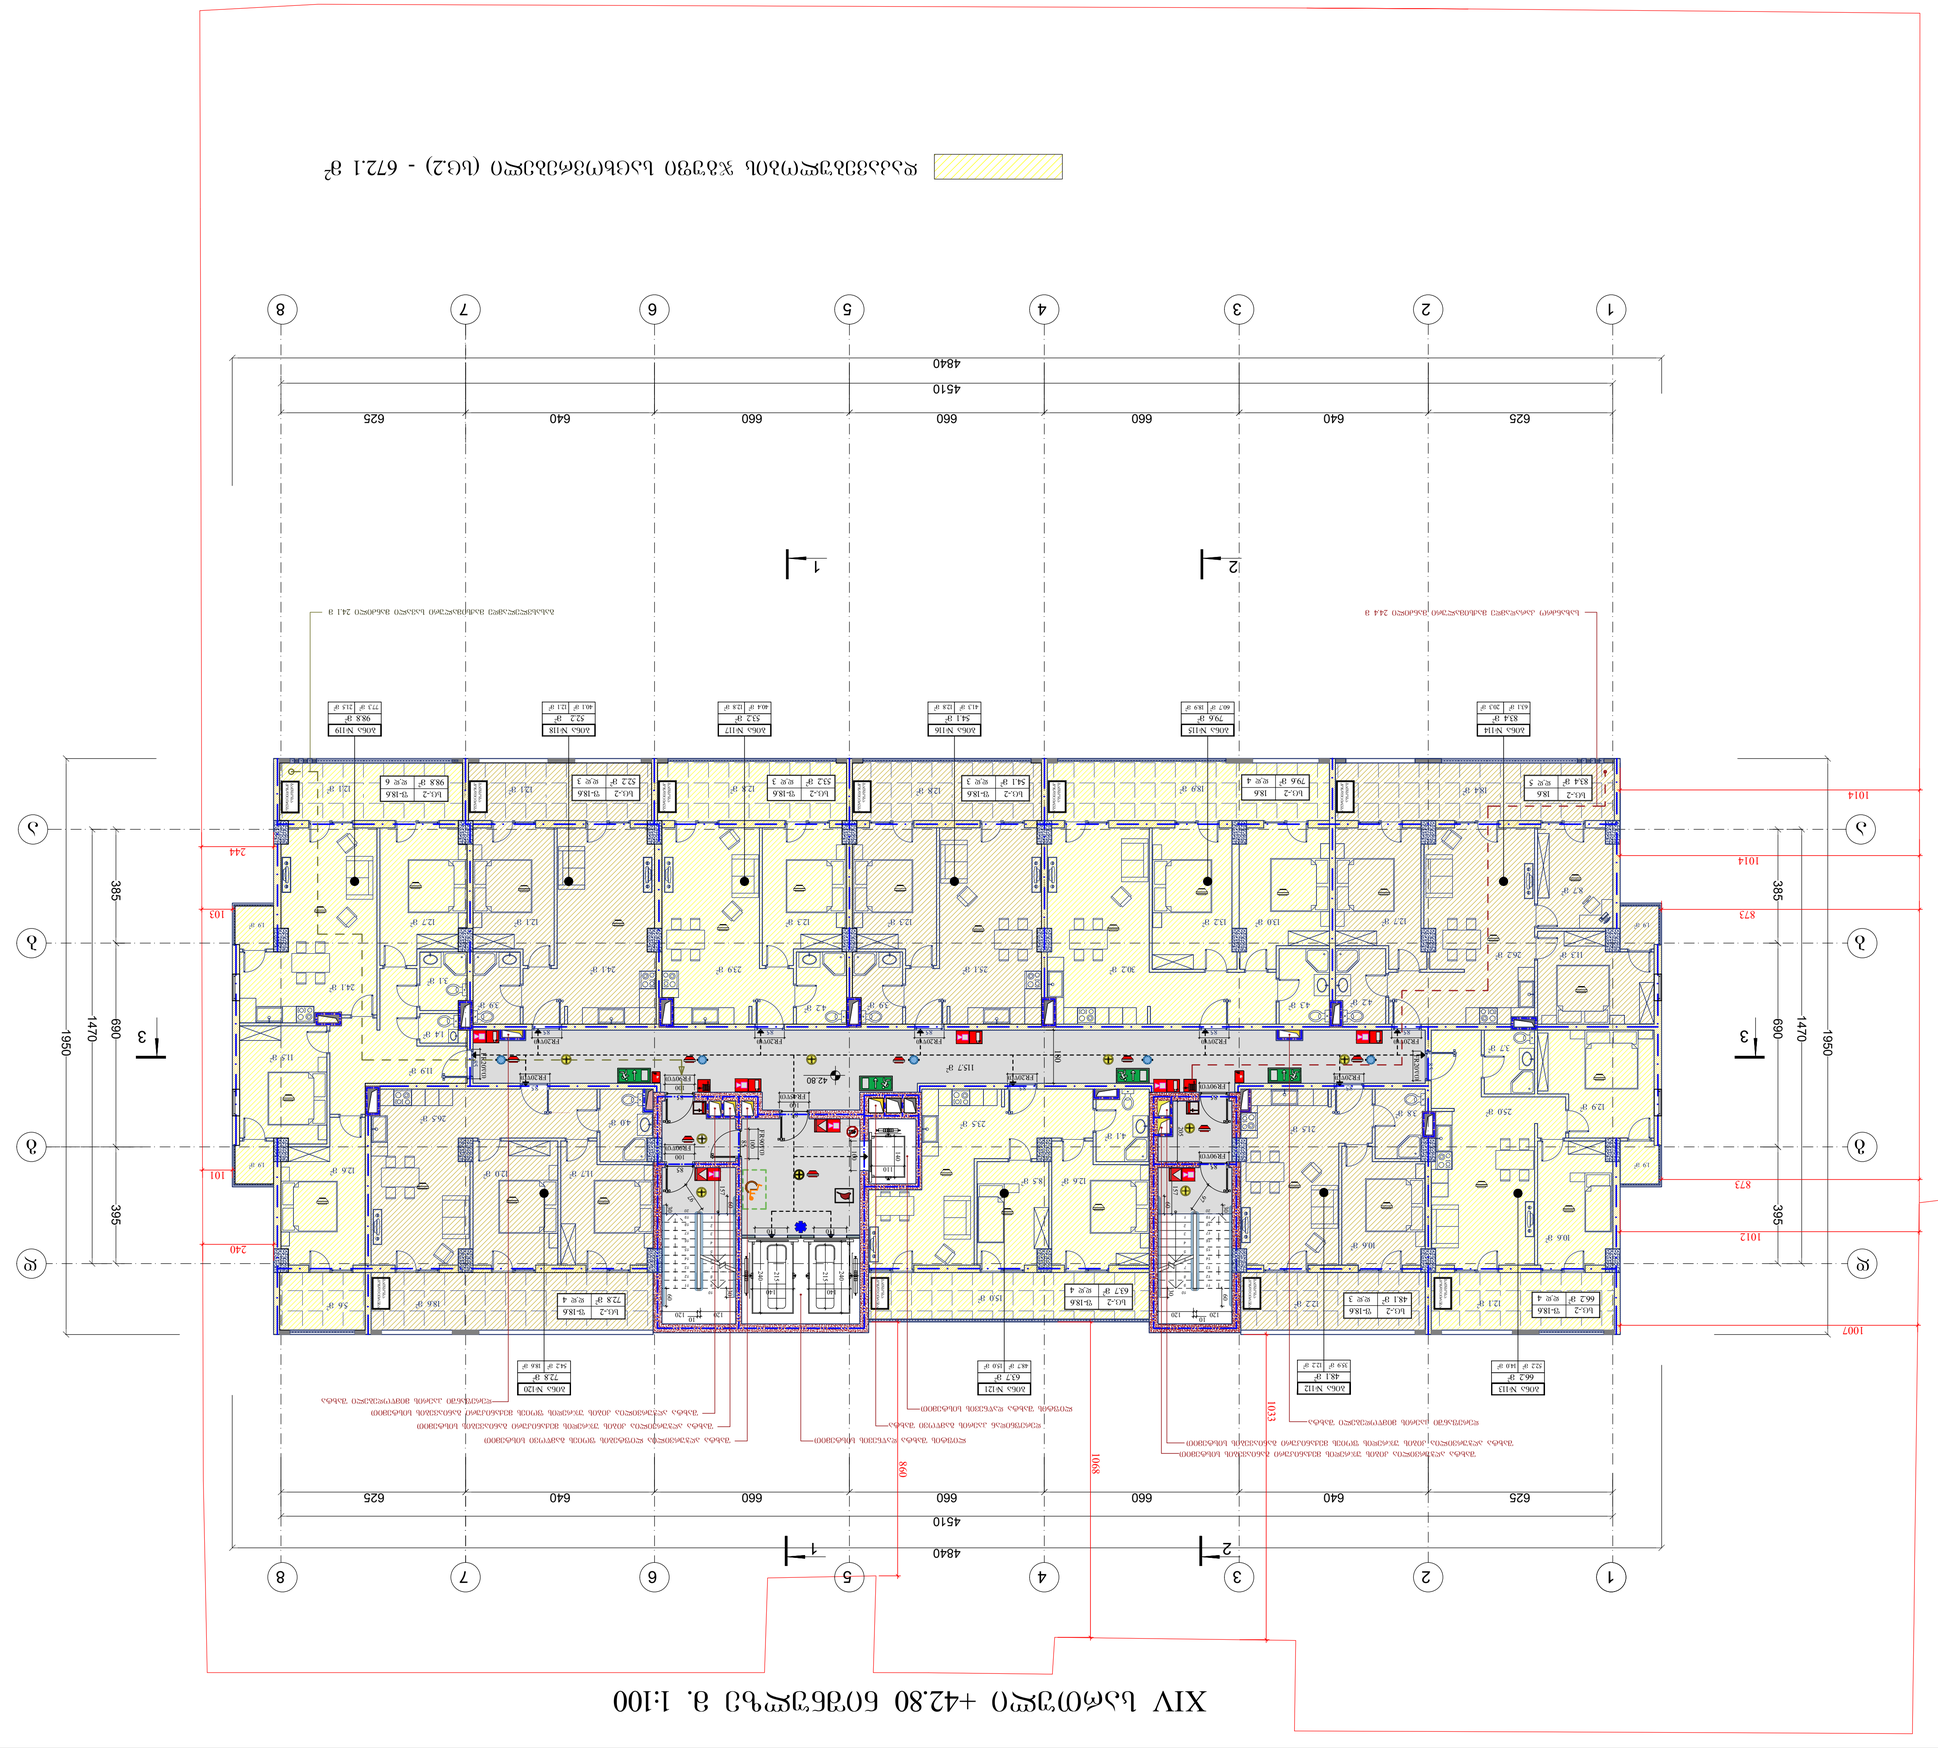
XIV სართული +42.80 ნიშნულის ს. 1:100
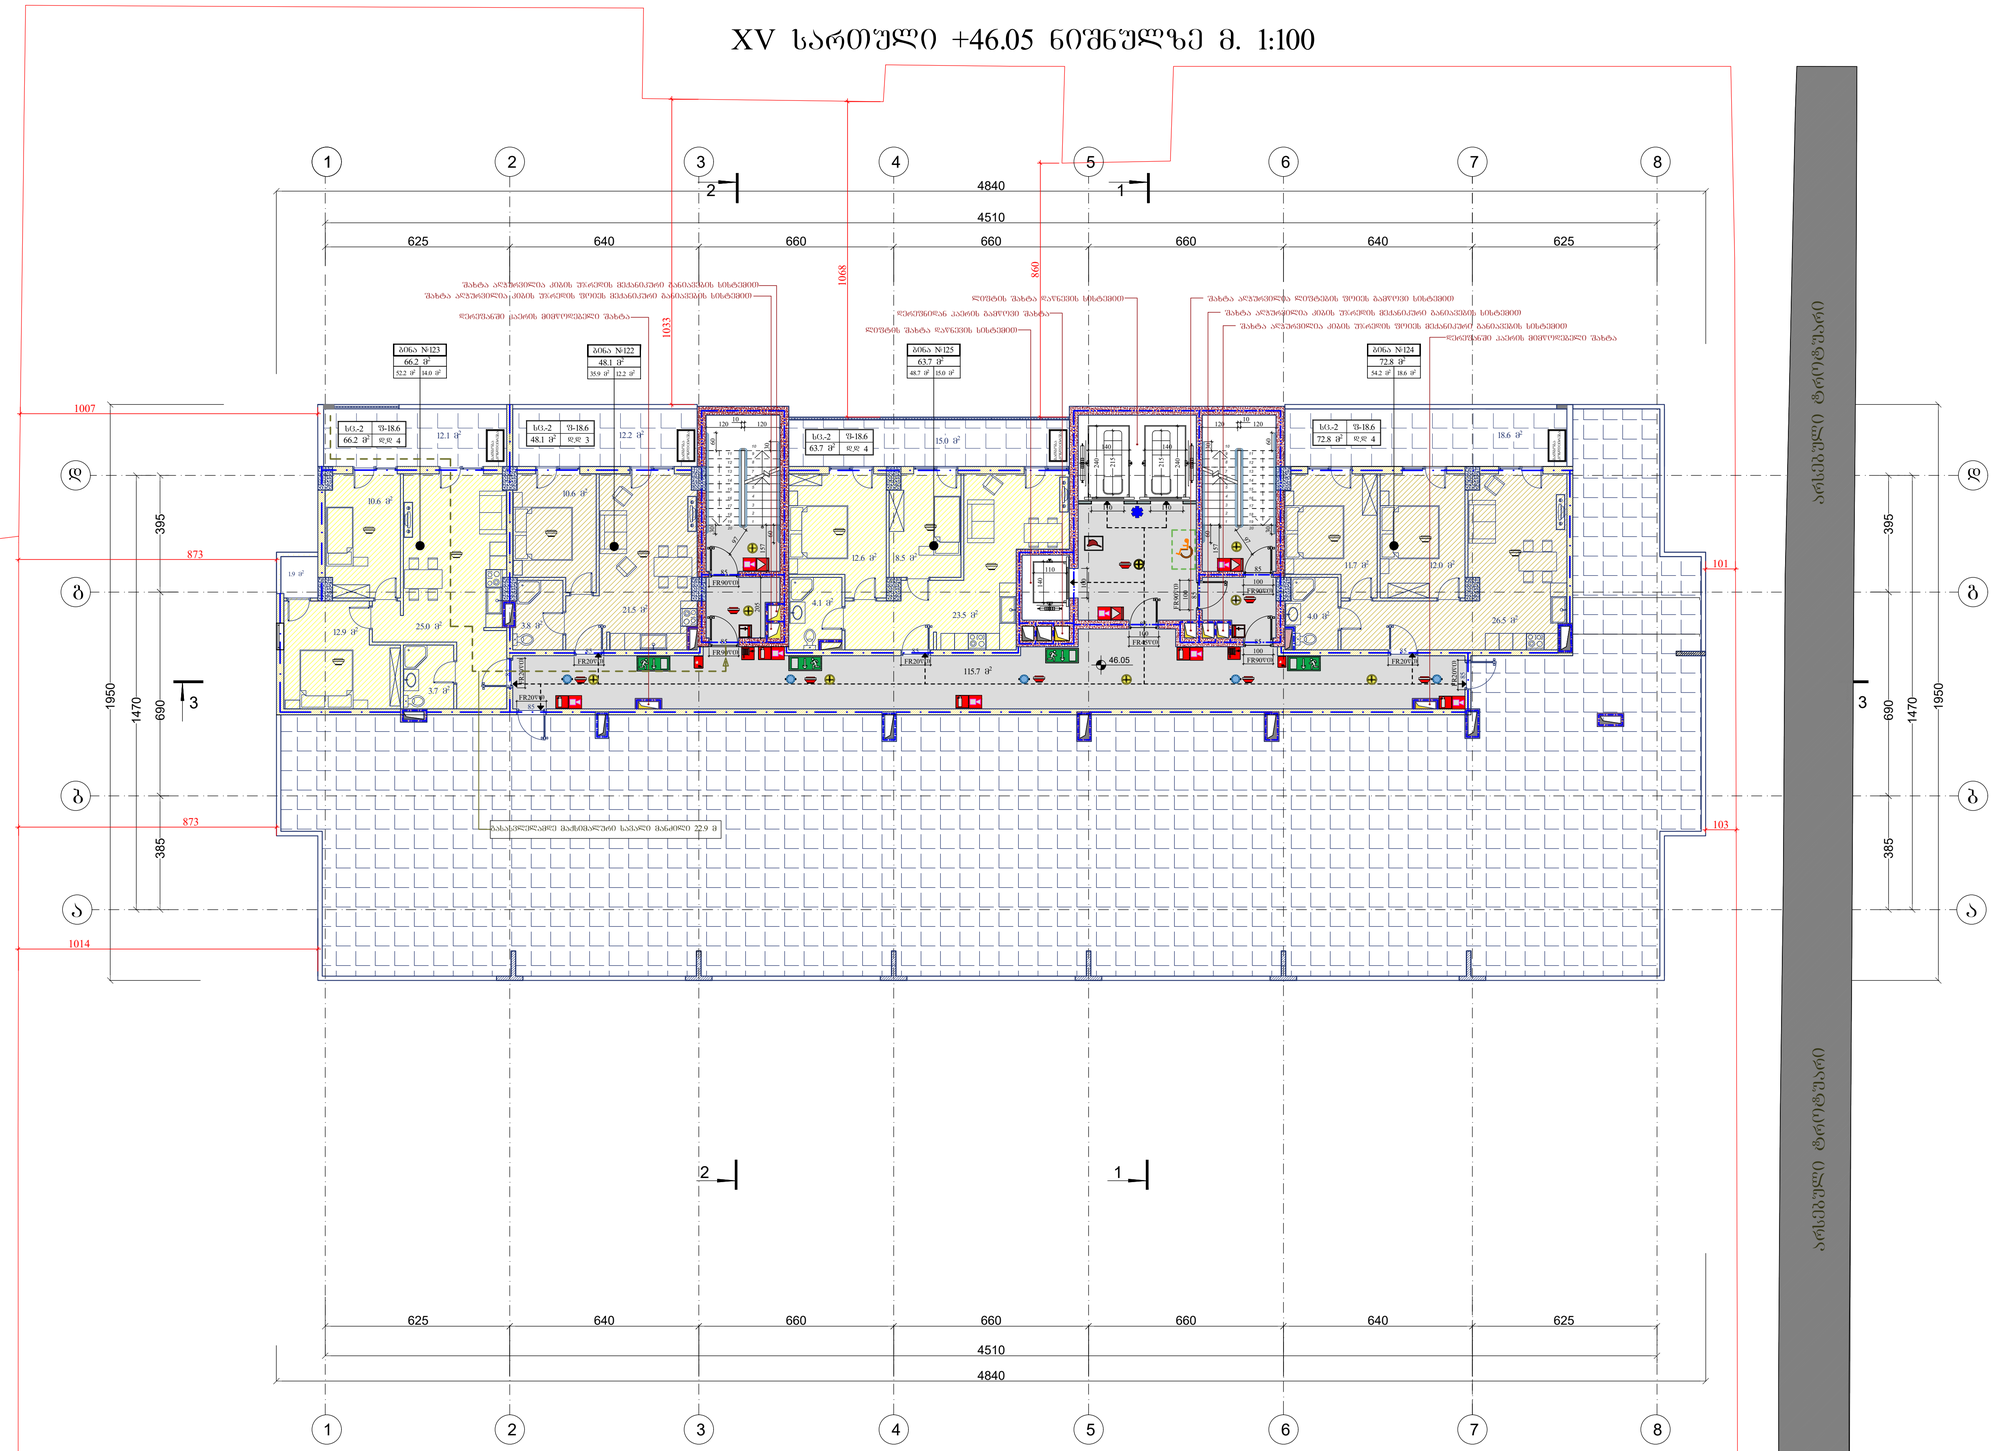

დაკავებულობის ჯგუფი საცხოვრებელი (სც.2) - 672.1 მ²

ფორმატი A1	დაკვეთა	შაილის სახელი

XV სართული +46.05 ნიშნულზე

ტექნიკო-ეკონომიკური მაჩვენებლები

- ავტოსადგომი
- საღარბაზო და კიბის უჯრედი- 115.7 მ²
- კომერციული
- საქმიანი (საოფისე)
- დამხმარე
- საცხოვრებელი ფართობი - - - 191.0 მ²
- საზაფხულო ფართობი - - - - - 57.9 მ²
- ღია ტერასა - - - - - - - - - - - - 454.5 მ²

პირობითი აღნიშვნები

16.80 არქიტექტურული ნიშნული

ნაკვეთის საზღვარი

შენიშვნები

1. ნახაზზე ზომები მოცემულია სანტიმეტრებში
2. ფერდობალური ნიშნულები მოცემულია მეტრებში
3. ნახაზზე დატანილია ხანძარსაწინააღმდეგო სისტემა

შენიშვნა:

1.ბარე კედლებიდან გამოშვებული ნაშენიები არაუნარი მახალის ტიპისა.

2.კონსულტაციაზე გამოსულული კიბებების სიმარტ აღებატება 0.76 მეტრს, ანალიზ კიბეების წარმოადგენის ეროვნული ტექნიკური ნორმების ხარისხის ზედეგებს.

3. შახტის შემოფარგლვების ღიობიანი ელემენტების ზედეგების ღიობიანის მხატვრულ ნაწილა ღაწნული და მათი ელემენტების ხანძრისხი გაუძლოლობა 15 საათი.

4.კრების კედლებიდან გამოშვებული ა. კაპიჭის კონსტრუქციების თითოეული სისტემის ტექნიკურ-ეკონომიკური კაპიჭის და კაპიჭგამოყვ მისასარ არჩევი, რომელშიც კაპიჭის მოხარეობის სიმაღლე 0.94 მ ტოლი აღებატება. ასეთი აღმოჩენილი მოესალება გეღლე არხის შემთხვევაში ძალია მიუხედავად იმ, რომ შემაკავებელი ზემოთ მათითხ მოედანზე, ა. ცალკე მისაღებებელია, რომელიც ეფექტიანად კონტაქტში კაპიჭის ტექნიკურ-ეკონომიკური კაპიჭის არხს ან კაპიჭის კონსტრუქციის სისტემის არხსა და ზედელ არხს ან ფასარ, რომელიც ორ ან მეტ საათელს შემახორება.

5.კიბის შუაფრები და ეფექტიანი ღიობი წარმოადგენს მისაღებად გასაკვლევ საკვანძეებს.
6. სამუშაოების კაპიჭატარე არხები შემოკლებია ღონეებიანი აბეთის ან თიხის ფილებისაგან, შეკვრებელი. შემაკავებელ 722.4.1(1).
7. მოცდი კედლების, სვეტებისა და კიბეების ფუძა არმატურაზე მოეწყოს 35 მმ-ანი დაცვის შრე. აღნიშნული ელემენტების შემოწმებისას დაშვებული 25 მმ სიზუსტე გაუძლებ.

დაგკვეთი - შპს გ.მ.ს. ჯგუფი

მის: ქ. თბილისი, დემეტრე თავდადებულის ქუჩა კორპუსი 2-ის მიმდებარედ
საკადასტრო კოდი 01.10.06.006.287

მრავალფუნქციური კომპლექსის არქიტექტურული პროექტი

თანამდებობა	გვარი	ხელმოწ.	თარიღი
დირექტორი	მ. მარგიანი		
პროექტ.ხელმძღვ.	ს.ავალიანი		
არქიტექტორი	ს.ავალიანი		
შესასრულა			

LTD "G.M.S. group"

მასშტაბი	1:100	
თარიღი	11.11.2019	

სტადია	ფურცელი	ფურცლები
მ.პ.	ა-026	

სახურავი +49.30 ნიშნულზე მ. 1:100

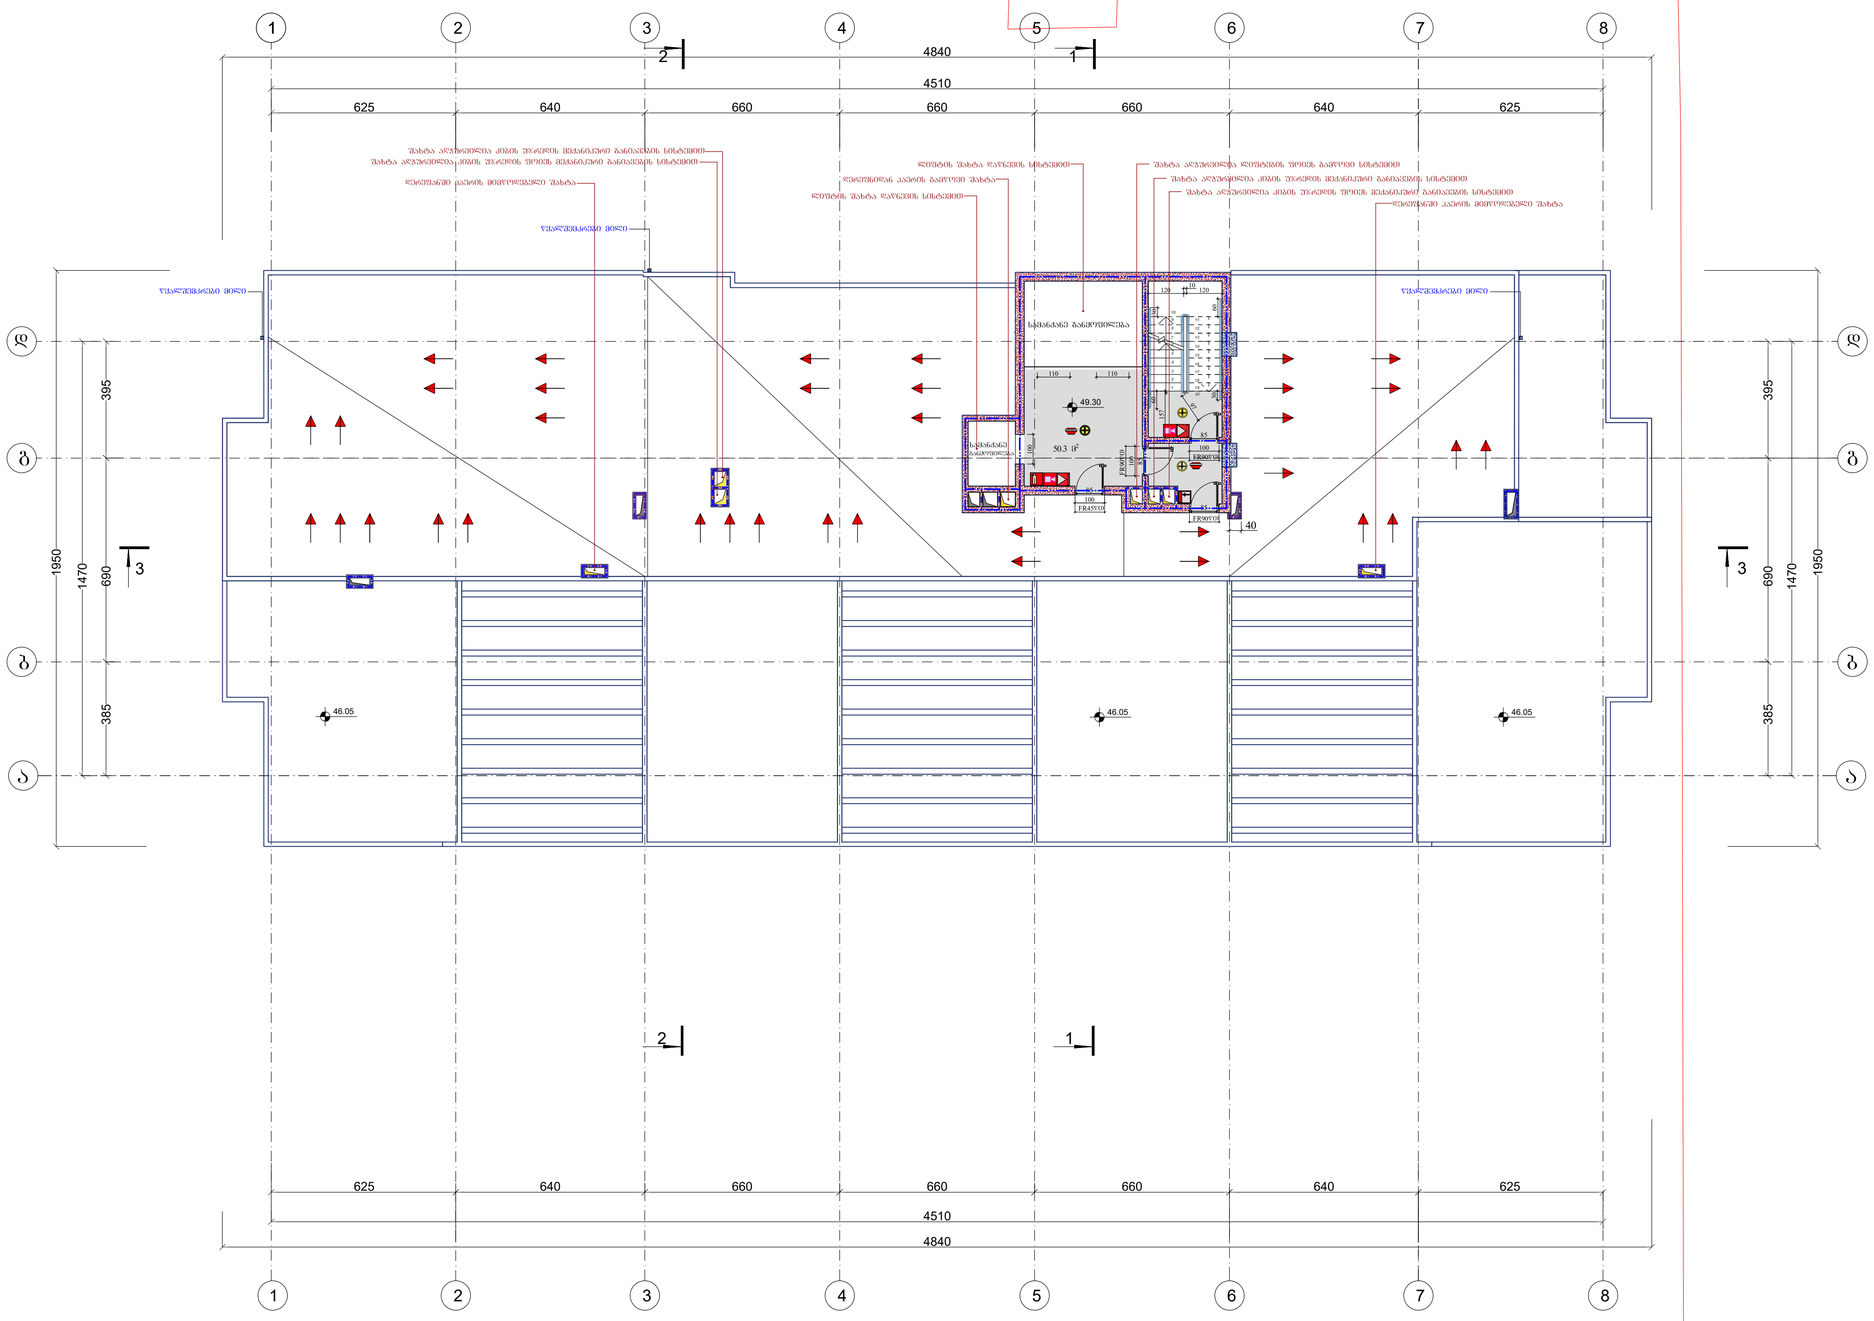
1
2
3
4
5
6
7
8
4840
4510
625
640
660
660
660
640
625
ა
ბ
გ
დ
1950
1470
690
395
385
46.05
49.30
50.3 მ²
სველი წერტილი
სველი წერტილი
სველი წერტილი


N20
N21
1
2
3
4
5
6
7
8
625
640
660
660
660
640
625
4510
4560
150
250
150
1
2
3
4
5
6
7
8
46.05
46.05
52.55
49.30
-2.80
464.70
-1.25
466.25
385
690
1470
1795
395
385
690
1470
1795
395

ფასადი 1-8 ღერძებში მ 1:200

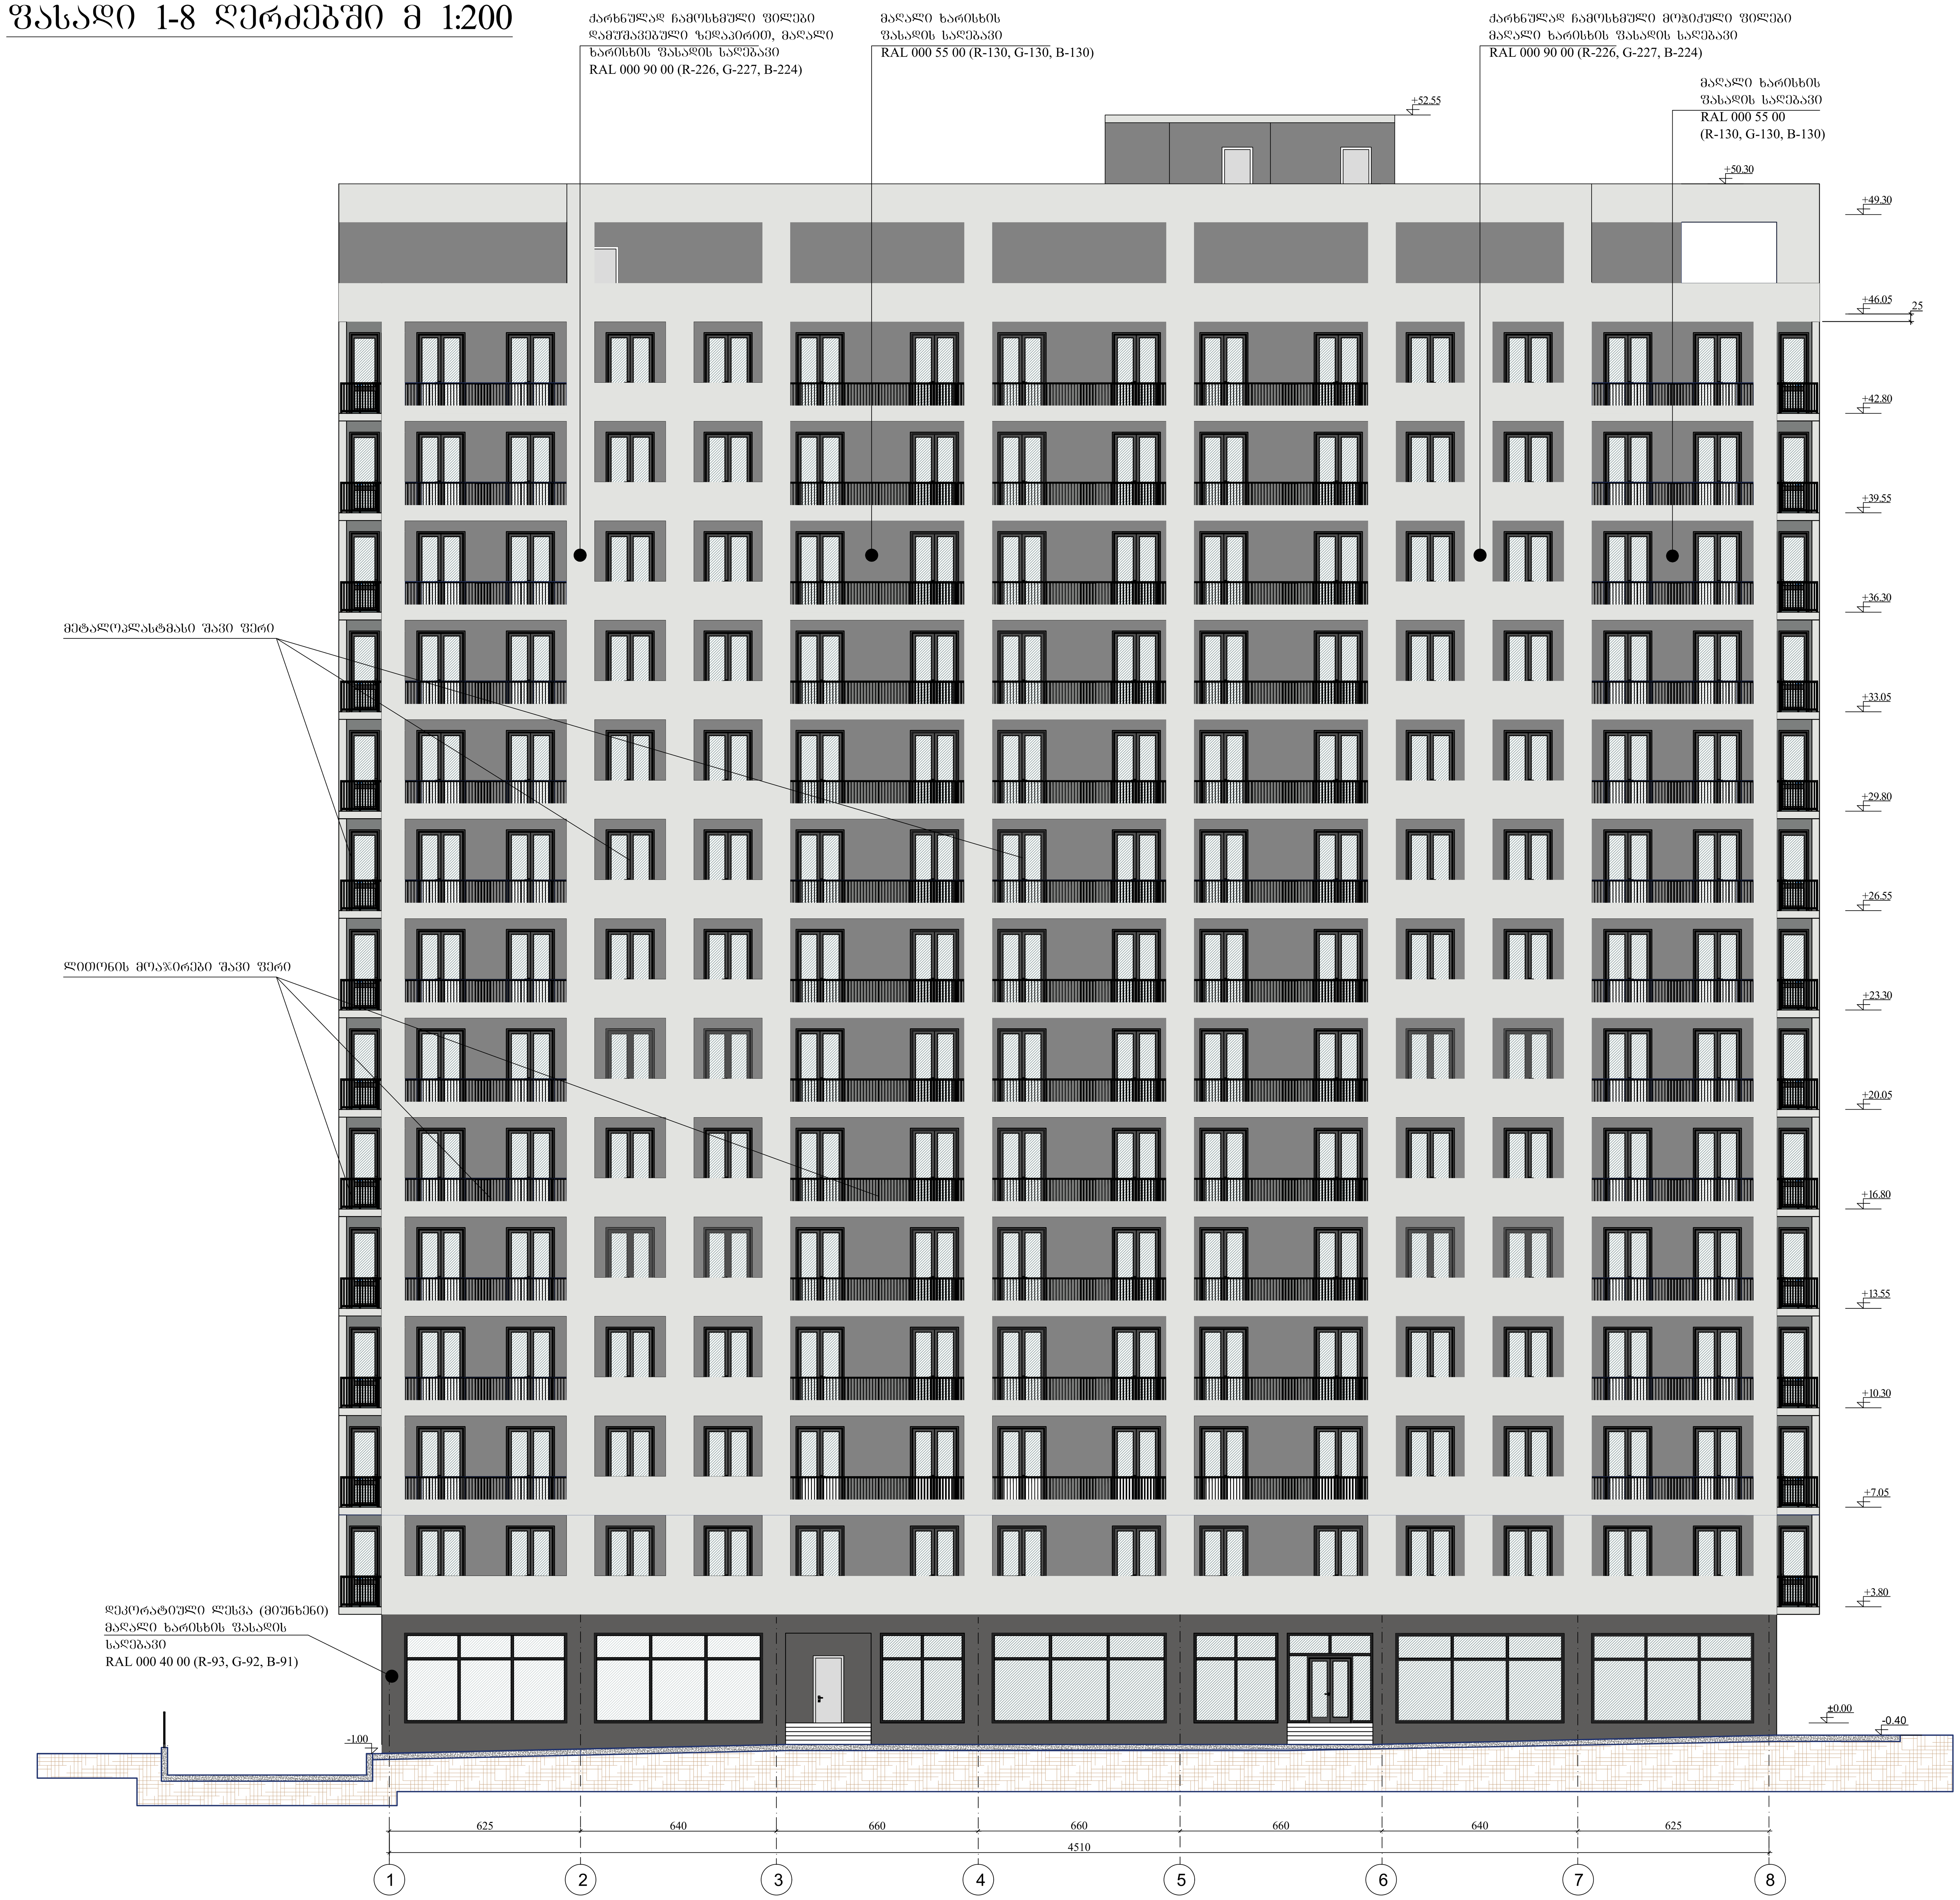

ფორმატი A1	დაკვეთა	ფაილის სახელი

ფასადი 1-8 ღერძებში

ექსპლიკაცია

პირობითი აღნიშვნები

+39.55 არქიტექტურული ნიშნული

ნაკვეთის საზღვარი

შენიშვნები

1. ნახაზზე ზომები მოცემულია სანტიმეტრებში
2. ვერტიკალური ნიშნულები მოცემულია მეტრებში

დამკვეთი - შპს გ.მ.ს. ჯგუფი

მის: ქ. თბილისი, დიმიტრი თავდადებულის ქუჩა კორპუსი 2-ის მიმდებარედ საკადასტრო კოდი 01.10.06.006.287

მრავალფუნქციური კომპლექსის არქიტექტურული პროექტი

თანამდებობა	გვარი	ხელმოწ.	თარიღი
დირექტორი	მ. მარბიანი		
პროექტ.ავტორი	ს.ავალიანი		
არქიტექტორი	ს.ავალიანი		
შეასრულა			

LTD "G.M.S. group"

მასშტაბი	1:100
თარიღი	11.11.2019

სტადია	ფურცელი	ფურცლები
მ.პ.	ა-029	



ფასადი 8-1 ღერძები 9 1:200

შეცვლილი A1	ჩ.ა.ა.	შპს "G.M.S. group"
შემსრულებელი		
ხელმძღვანელი		

ფასადები ა-ბ და ბ-ა სექციების 1:200



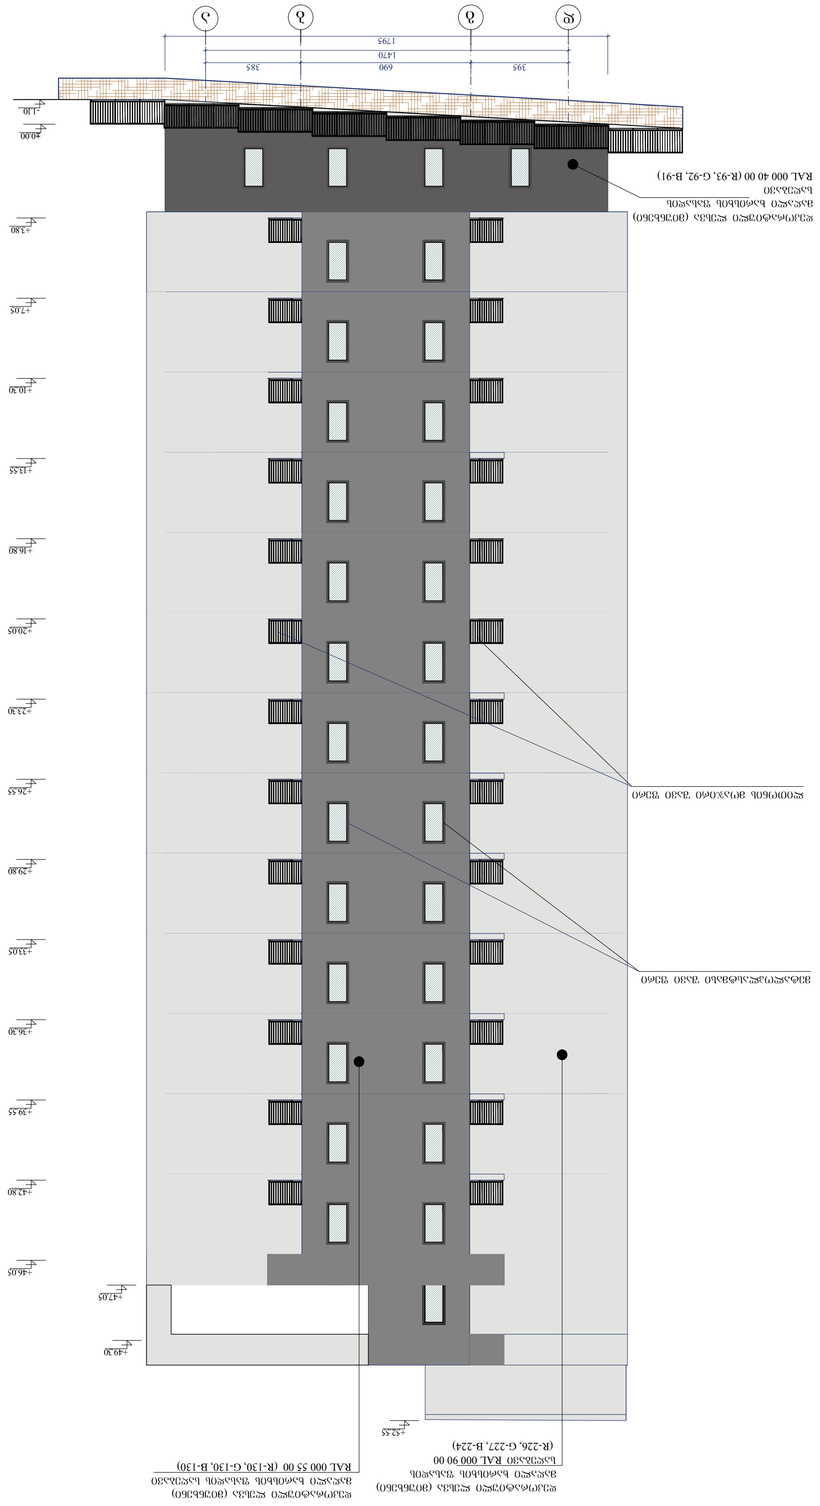

შპს „G.M.S. group“			
ხელმძღვანელი			

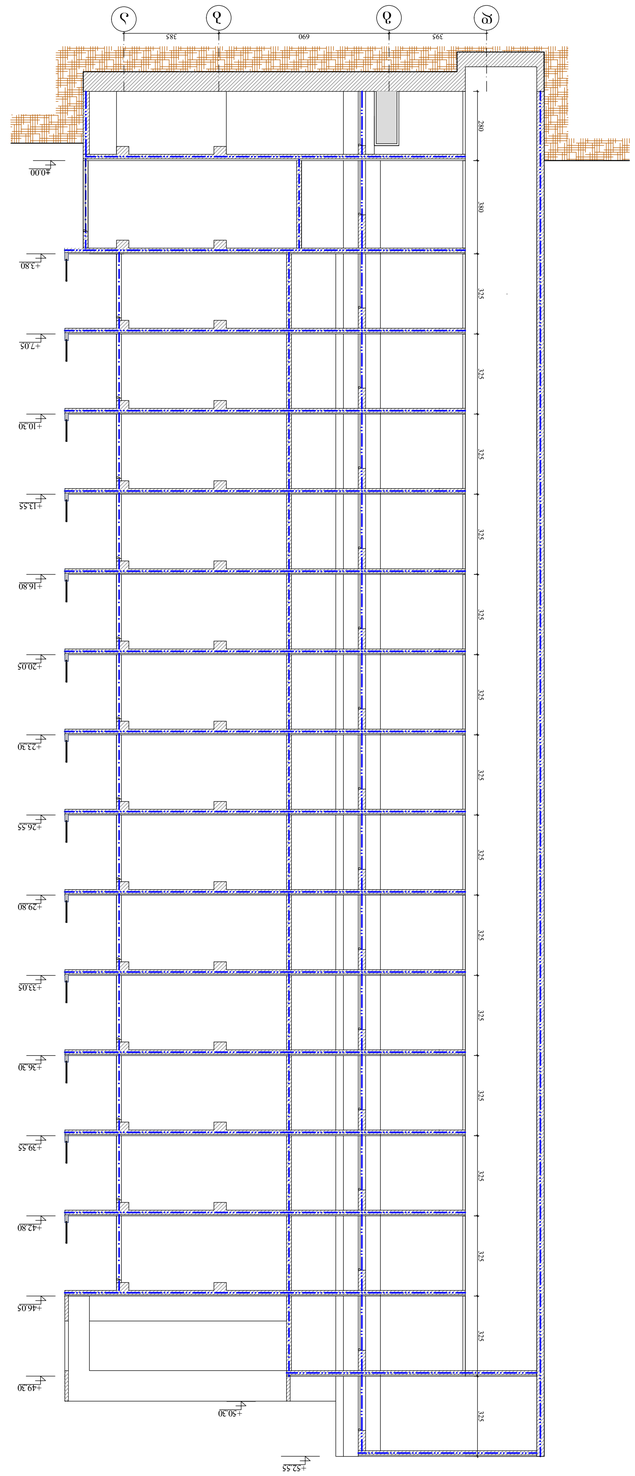


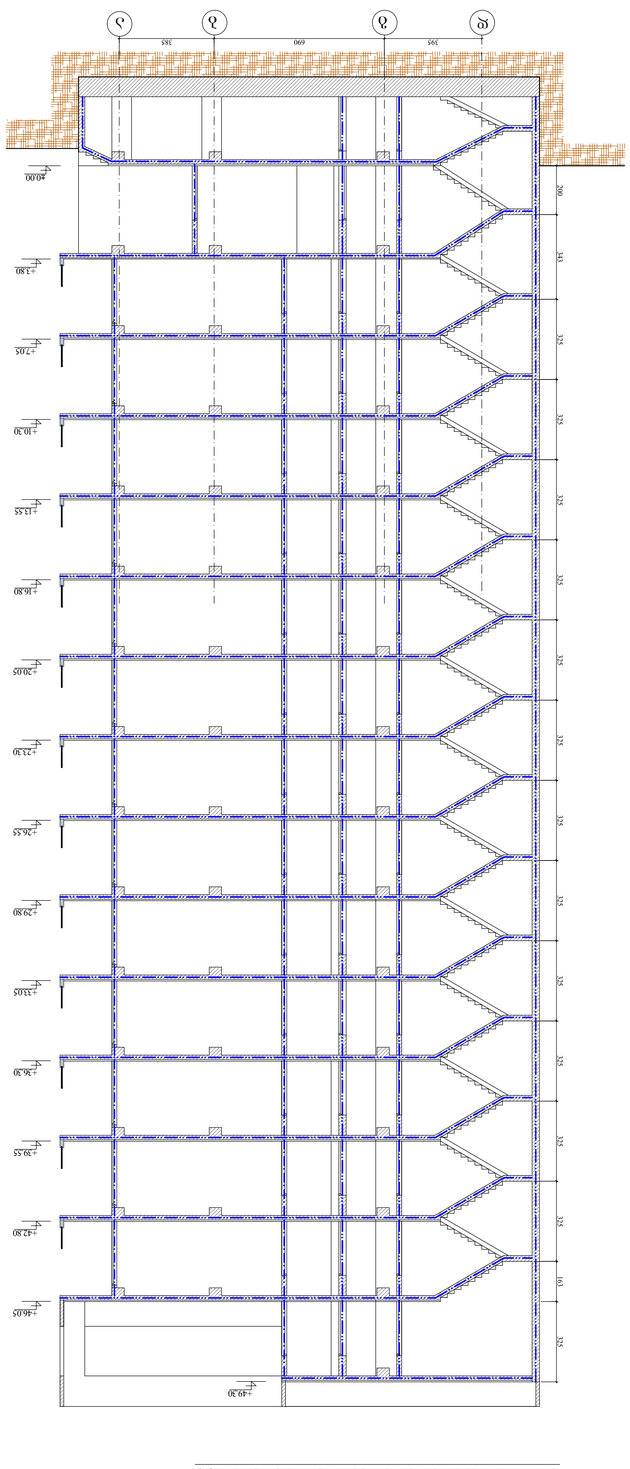
































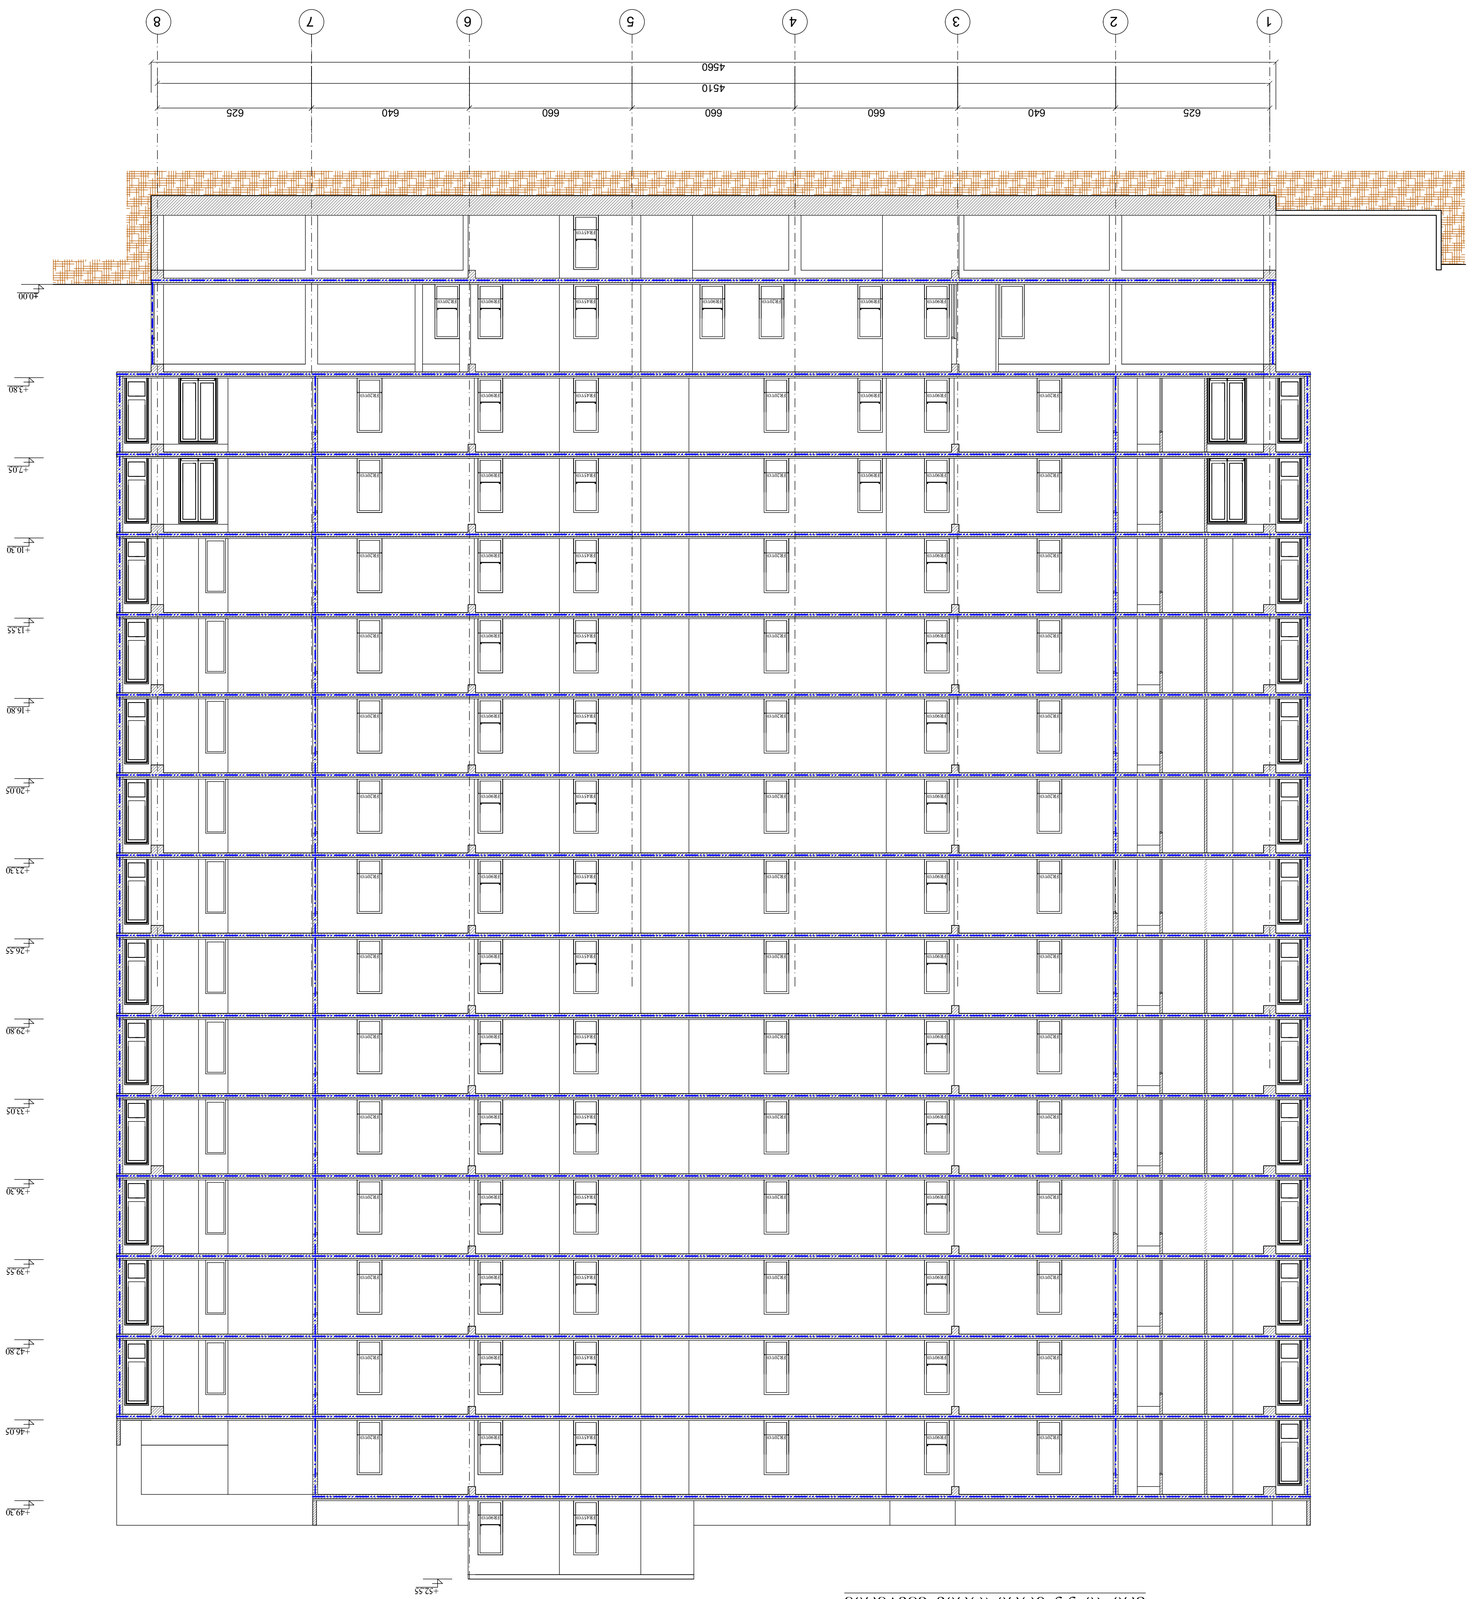










გზა-კიბე №1 მ 1:50

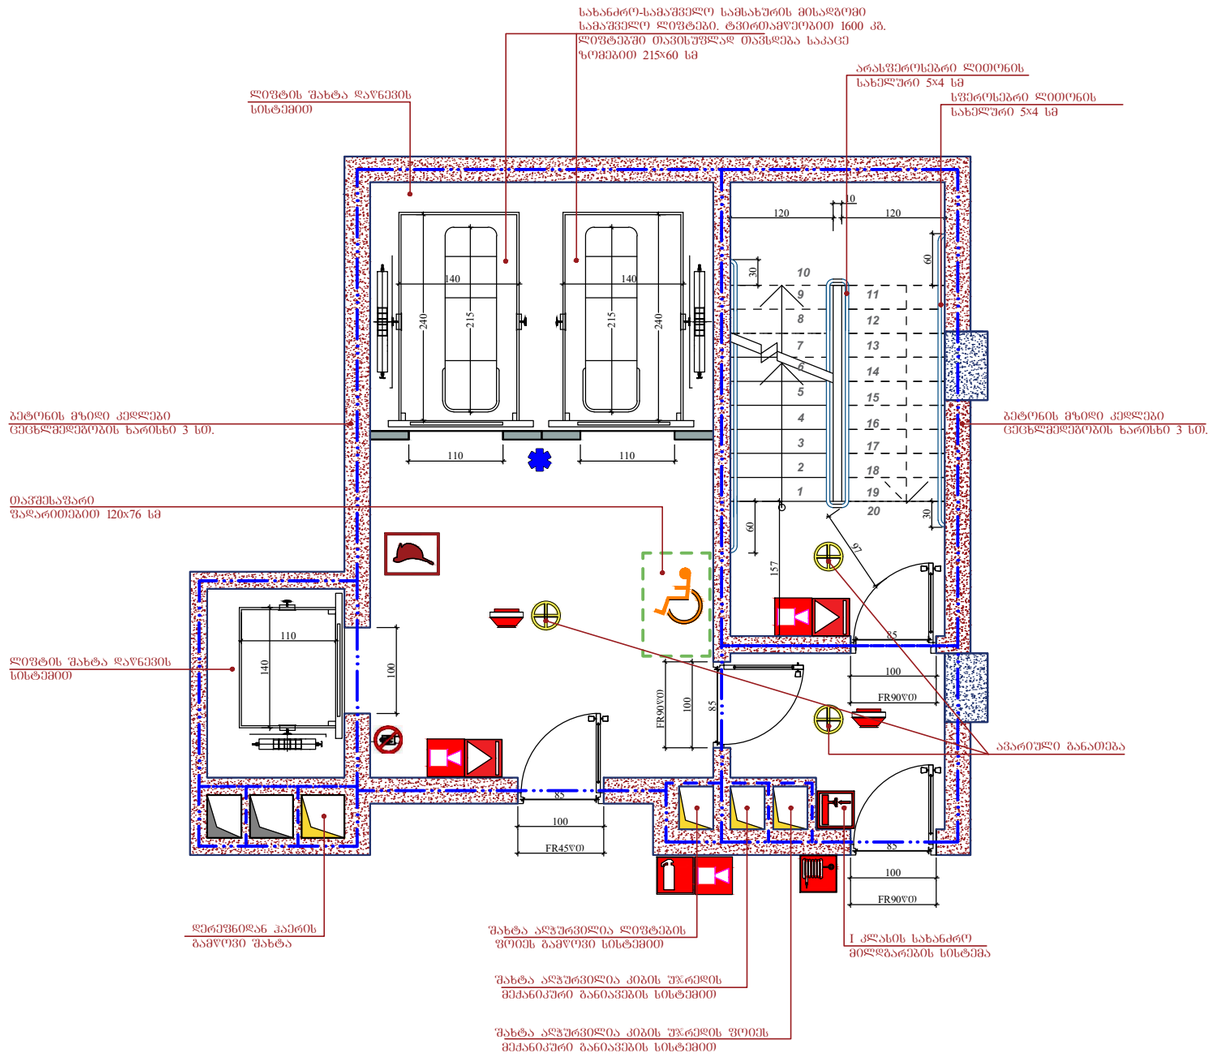

გზა-კიბე №2-ის ტექნიკური და გეომეტრიული პარამეტრები, მასალა და ცეცხლმედეგობის ხარისხი გზა-კიბე №1-ის ანალოგიურია

მოაჯირისა და საფეხურის დტალი მ 1:25

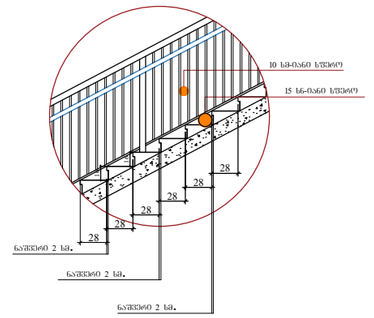

სახელურის დტალი მ 1:25

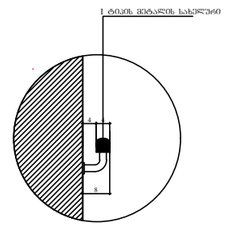

ფორმატი A3	დაკვეთა	შაილის სახელი

გზა-კიბე №1

ექსპლიკაცია

პირობითი აღნიშვნები

16.20 არქიტექტურული ნიშნული

ნაკვეთის საზღვარი

შენიშვნები

1. ნახაზებზე ზომები მოცემულია სანტიმეტრებში
2. ვერტიკალური ნიშნულები მოცემულია მეტრებში

დამკვეთი - შპს გამს. ჯგუფი

მის: ქ. თბილისი, დიმიტრი თავდადებულის ქუჩა კორპუსი 2-ის მიმდებარედ
საკადასტრო კოდი 01.10.06.006.287

მრავალფუნქციური კომპლექსის არქიტექტურული პროექტი

თანამდებობა	გვარი	ხელმოწ.	თარიღი
დირექტორი	მ. მარგიანი		
პროექტ.ხელმძღ.	ს.ავალიანი		
არქიტექტორი	ს.ავალიანი		
შესრულა			

LTD "G.M.S. group"

მასშტაბი	1:100
თარიღი	11.11.2019

სტადია	ფურცელი	ფურცლები
მ.პ.	ა-034	

გზა-კიბის დეტალი

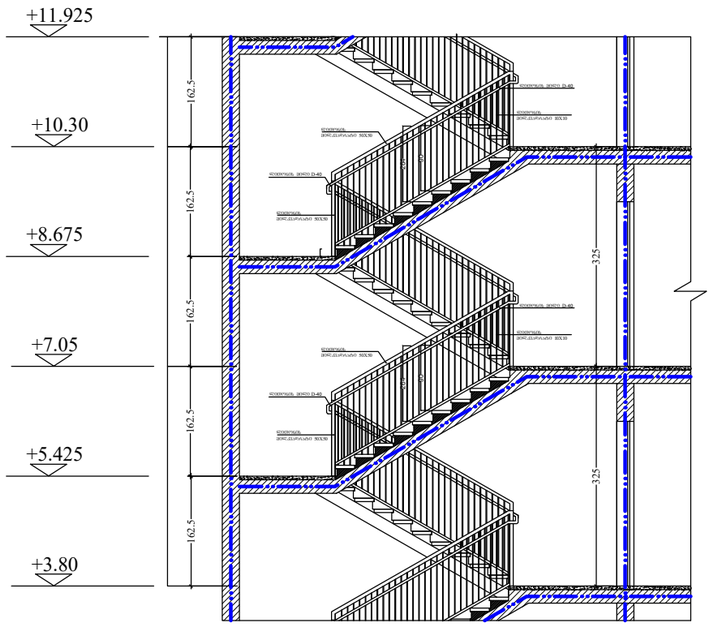

გზა-კიბის სახელური

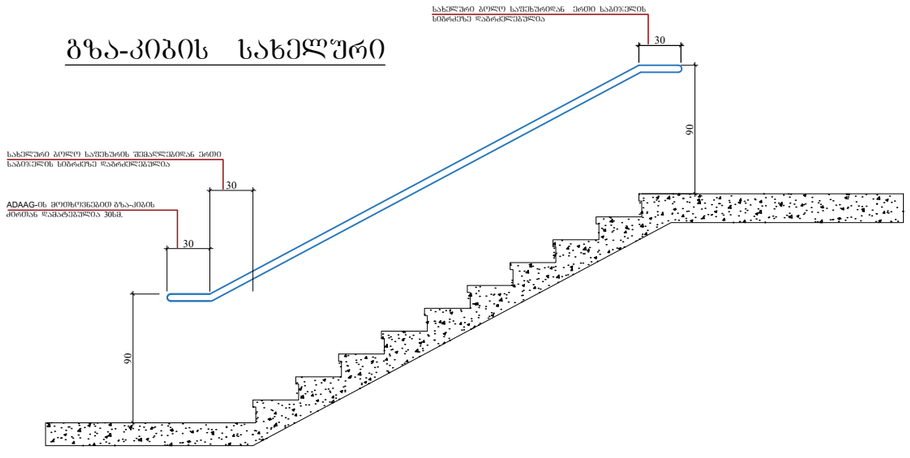

გეგმა +10.30 ნიშნულზე


1.95/20.9=9%

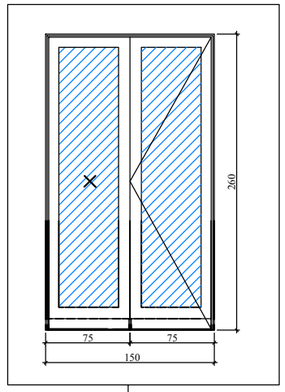

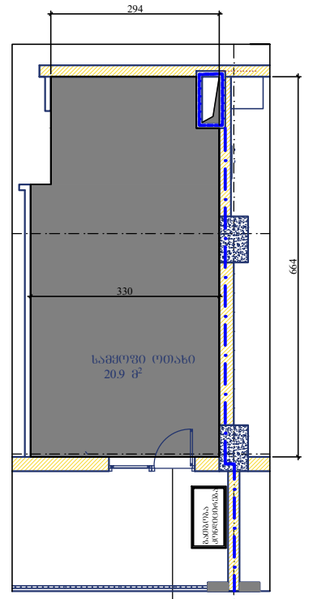

გაღებადი კარის ფართობი - 1.95 კვმ

6

ფორმატი A3	დაკვეთა	შაილის სახელი

დეტალები

ექსპლიკაცია

პირობითი აღნიშვნები

2.80 არქიტექტურული ნიშნული

ნაკვეთის საზღვარი

შენიშვნები

1. ნახაზებზე ზომები მოცემულია სანტიმეტრებში
2. ვერტიკალური ნიშნულები მოცემულია მეტრებში

დამკვეთი - შპს გ.მ.ს. ჯგუფი

საკადასტრო კოდი 01.10.06.006.287

მრავალფუნქციური კომპლექსის არქიტექტურული პროექტი

თანამდებობა	გვარი	ხელმოწ.	თარიღი
დირექტორი	მ. მარგიანი		
პროექტ.ავტორი	ს.აჯალიანი		
არქიტექტორი	ს.აჯალიანი		
შესასრულა			

LTD "G.M.S. group"

მასშტაბი	1:100
თარიღი	11.11.2019

სტადია	ფურცელი	ფურცლები
მ.პ.	ა-035	

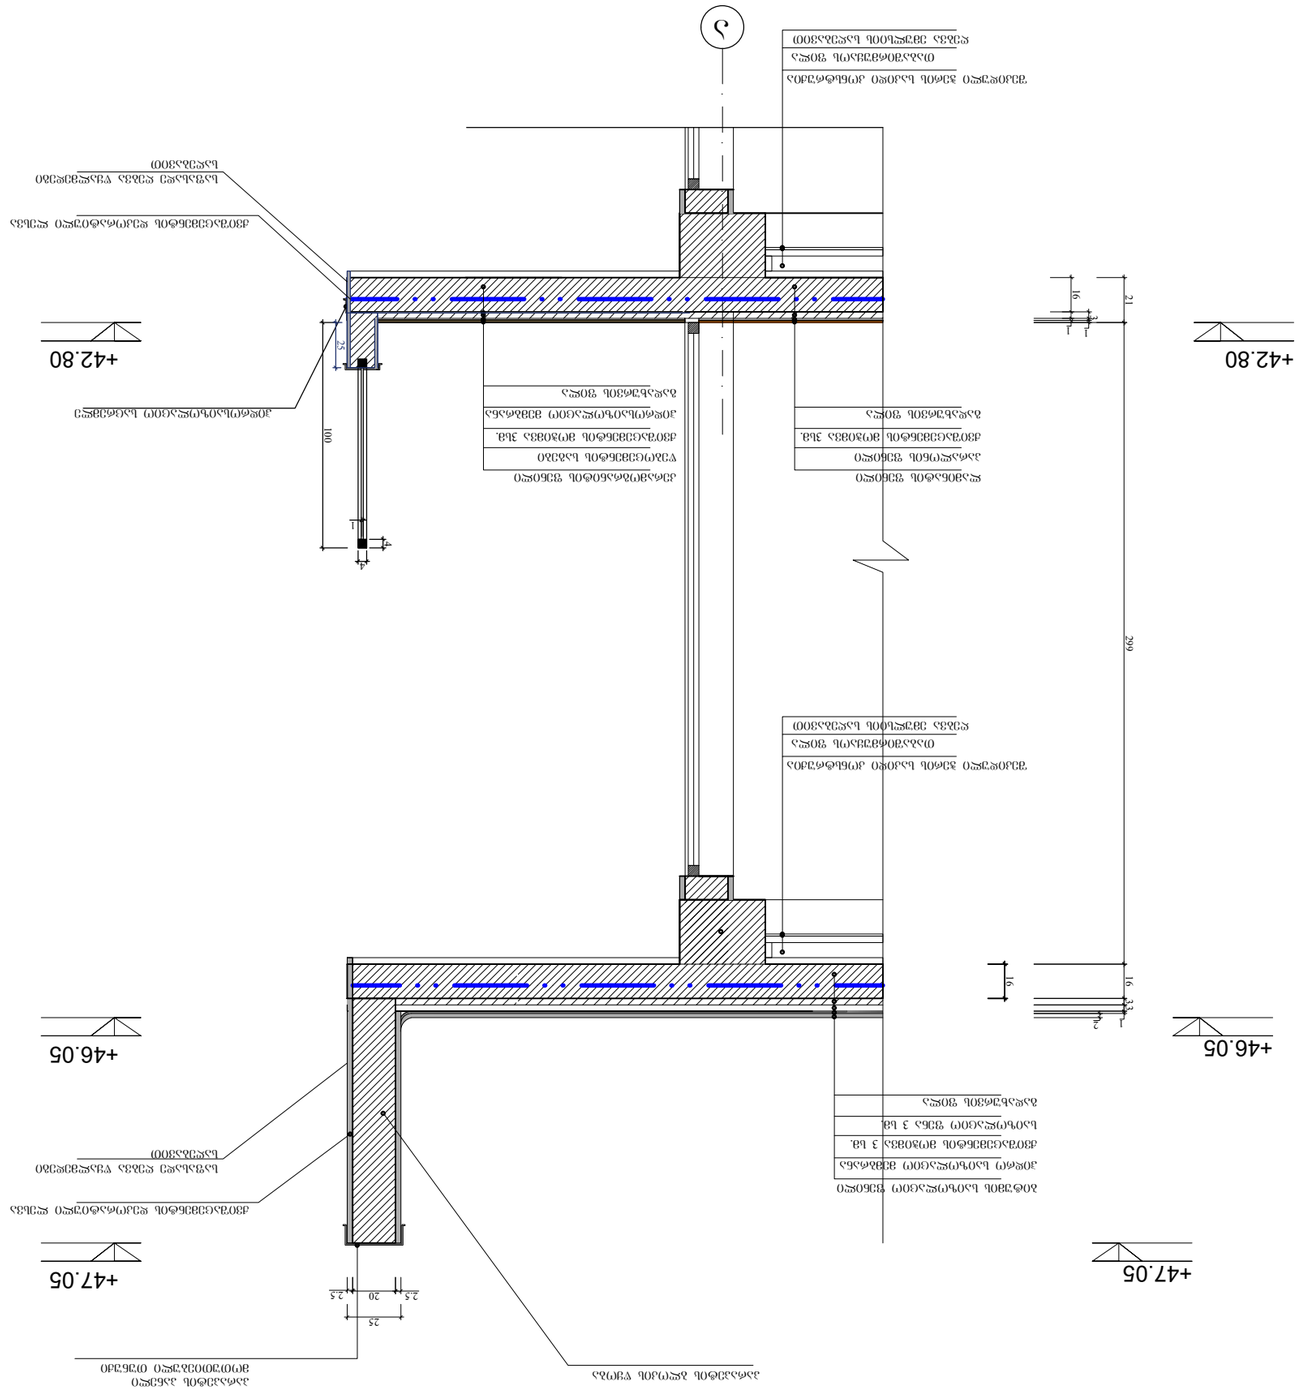
+42.80
+46.05
+47.05
100
20
2.5
2.5
5
299
16
21
16
33
2
1
4
1
4
1
4