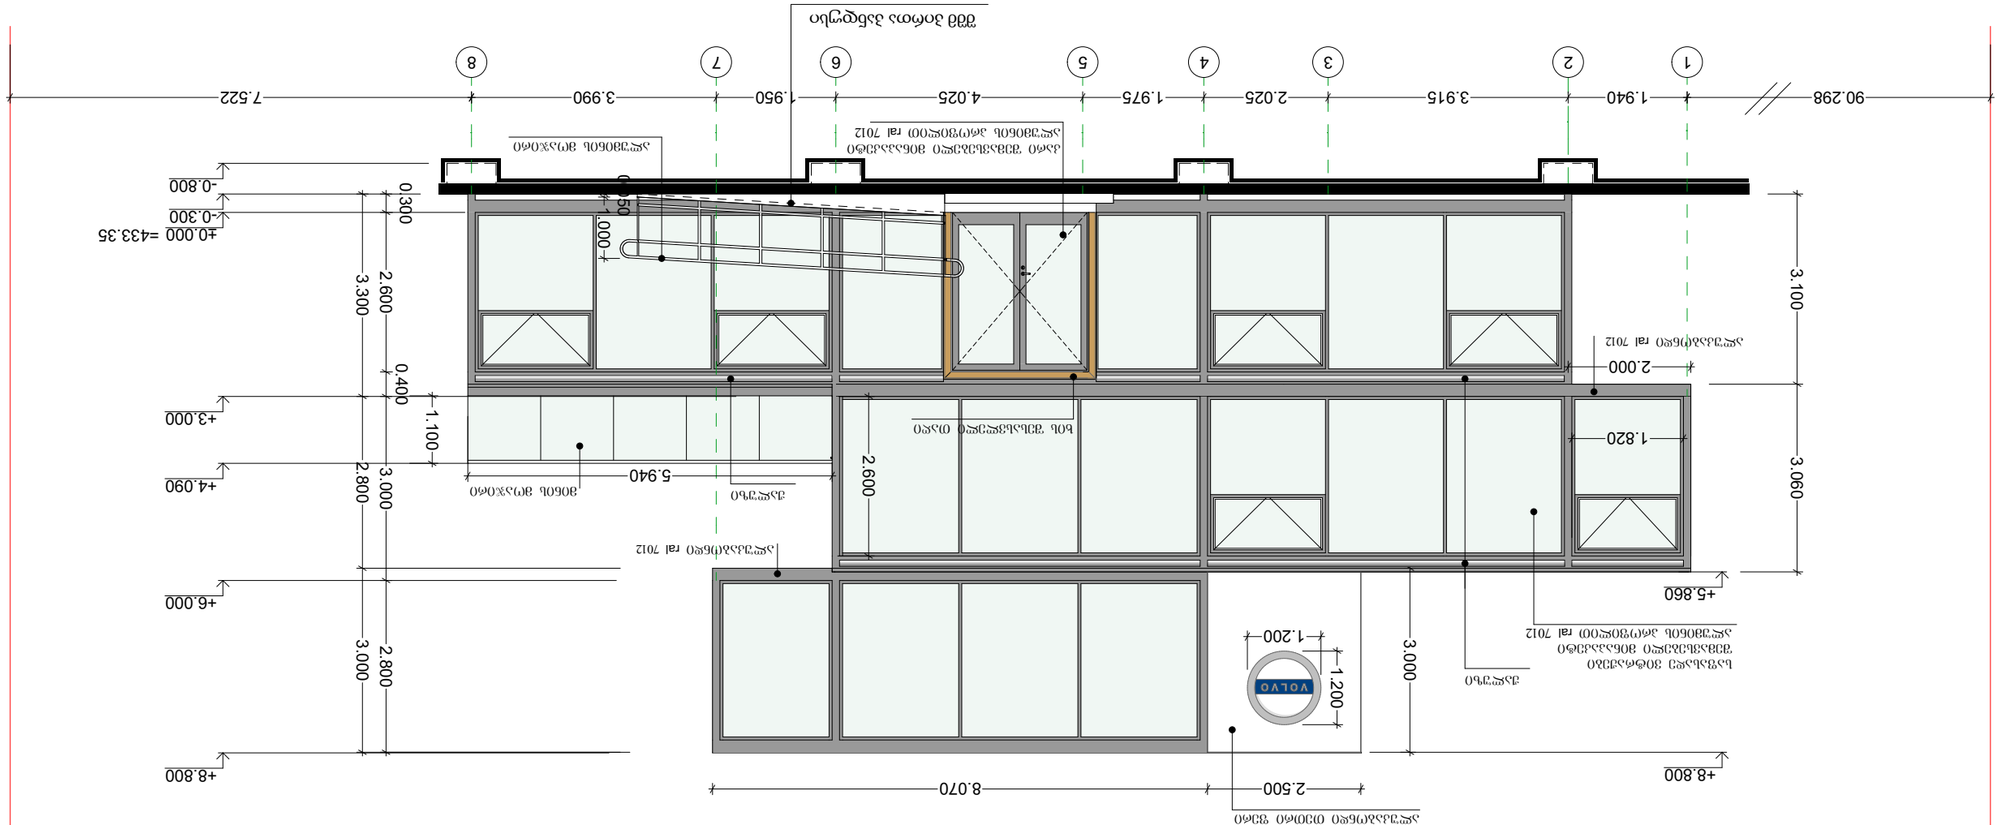
90.298
1.940
3.915
2.025
1.975
4.025
1.950
3.990
7.522
1
2
3
4
5
6
7
8
+0.000 =433.35
-0.300
-0.800
0.300
2.600
3.300
0.400
1.100
+3.000
+4.090
+6.000
+8.800
2.800
3.000
1.000
0.150
5.940
2.600
1.820
2.000
3.100
3.060
+5.860
1.200
8.070
2.500
VOLVO
ალუმინის ფანჯრის ბლოკი ფერადი ral 7012
ალუმინის ფანჯრის ბლოკი ფერადი ral 7012
ალუმინის ფანჯრის ბლოკი ფერადი ral 7012
ალუმინის ფანჯრის ბლოკი ფერადი ral 7012
ბეტონის ფილა
ალუმინის ფანჯრის ბლოკი ფერადი ral 7012
ბეტონის ფილა
ბეტონის ფილა
ალუმინის ფანჯრის ბლოკი ფერადი ral 7012

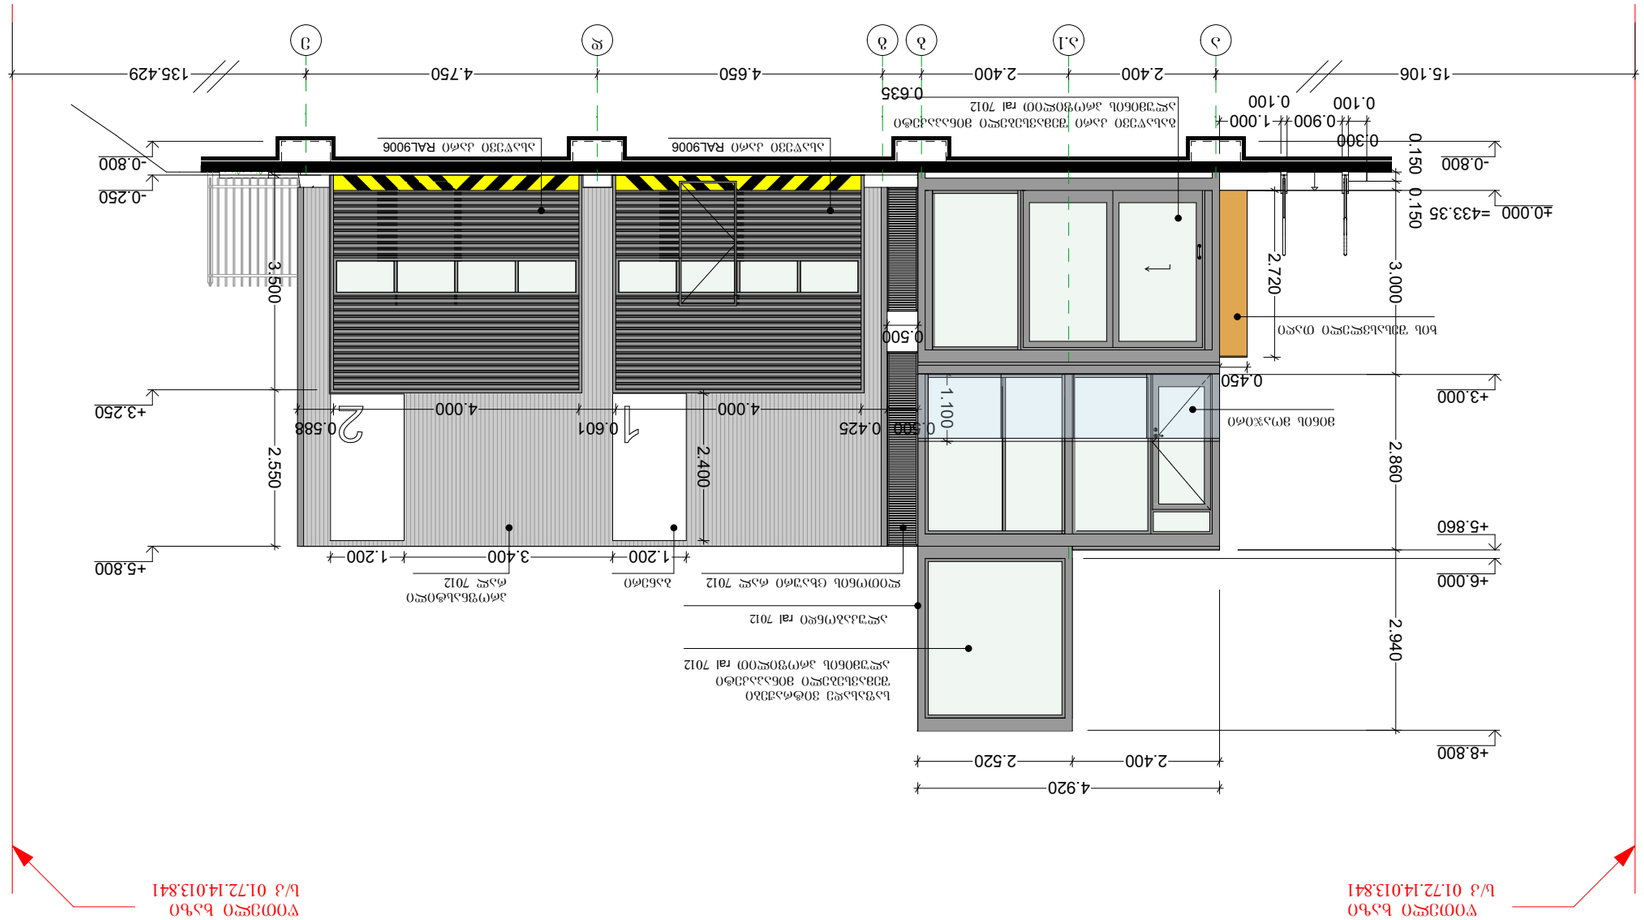
15.106
2.400
2.400
2.400
4.650
4.750
135.429
ა
ბ
ბ.1
გ
ე
ვ
0.635
ალუმინის ალფა RAL9006
ალუმინის ალფა RAL9006
ალუმინის ალფა RAL9006

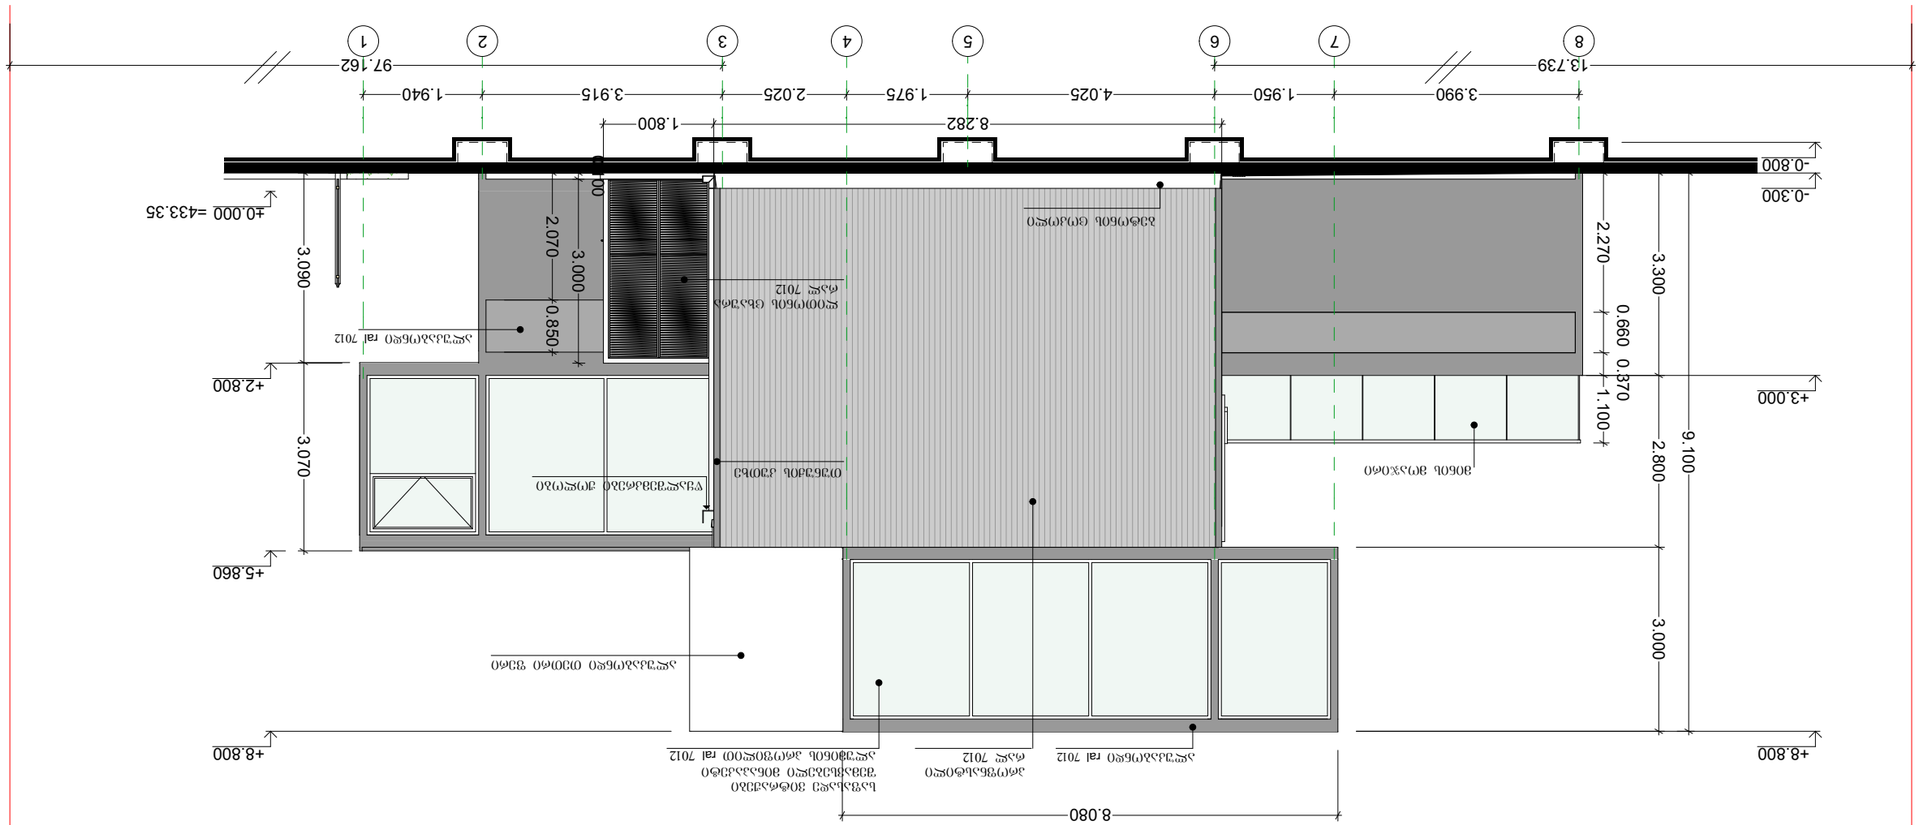












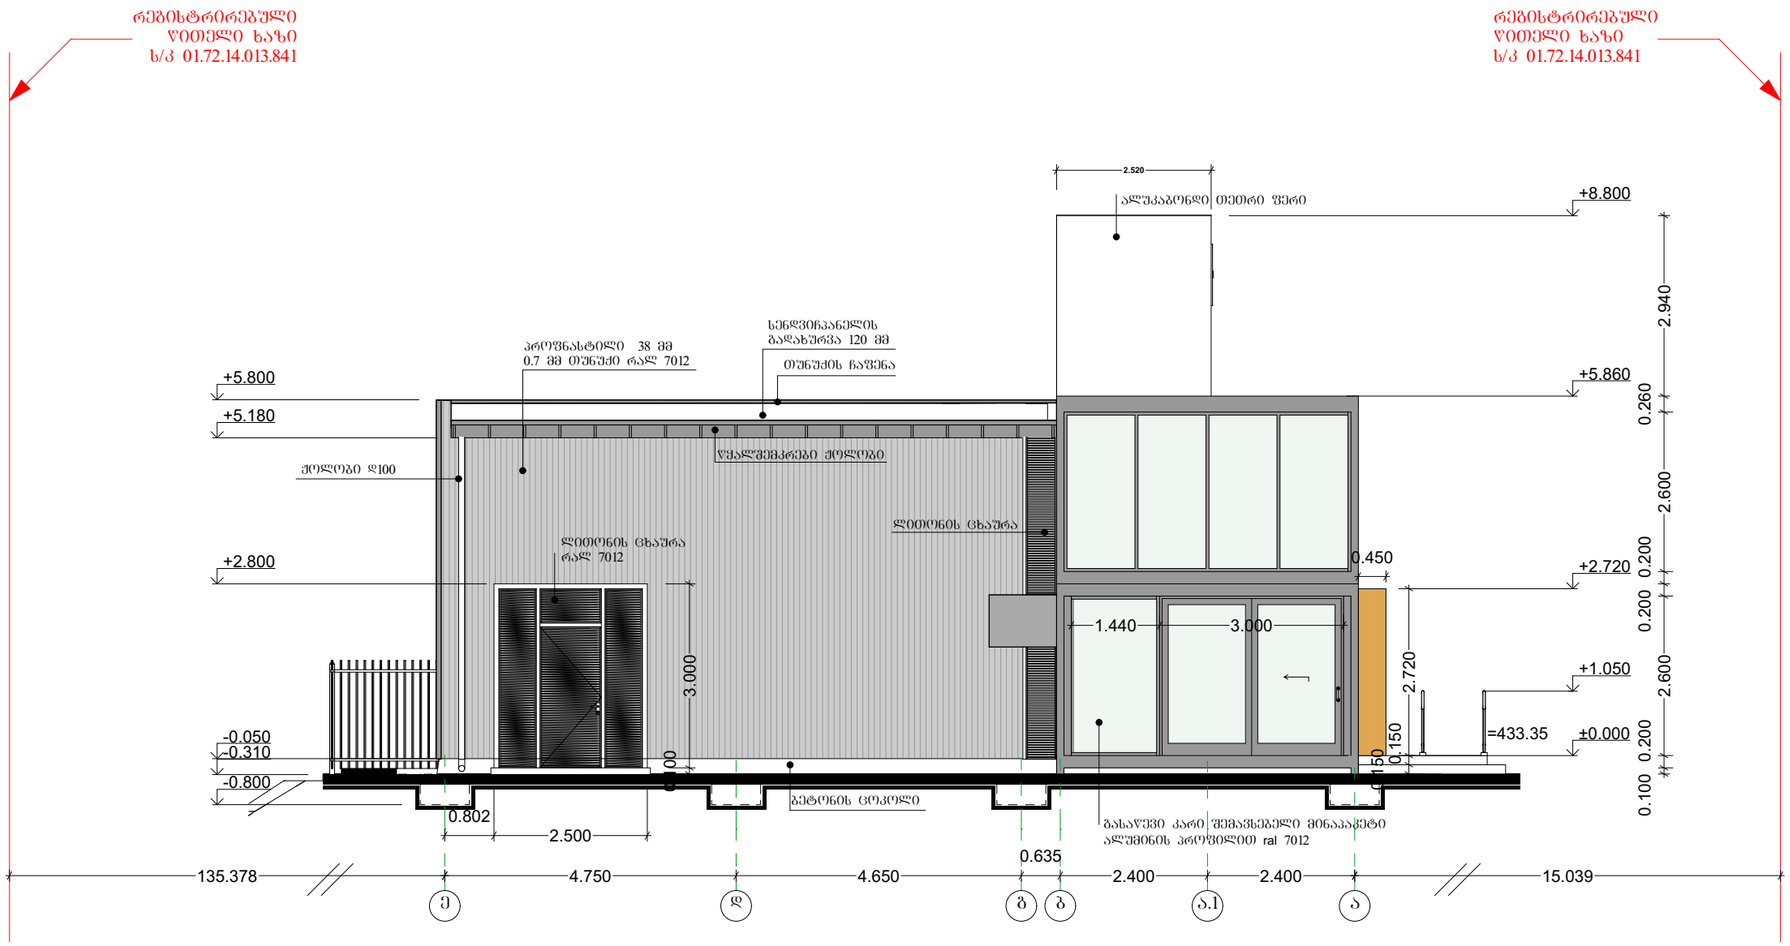


ფორმატის სახელი

ფასადი ა-ა ღერძებში

მასშტაბი 1:100

შენიშვნები

კონსტრუქციის აღნიშვნები


დამკვეთი: შ.პს. თეკლატა მოტორსი

ობიექტის მისამართი:


ფუნქციური დანიშნულება

"ვილვის საოფისე და სერვისის შენობა"

სტადია პროექტირება/ნებართვა/მშენებლობის ნებართვა

თანამდებობა	ვინ	ხელმოწერა
დირექტორი	ო. შალიძე	
მთ. არქიტექტორი	ო. შალიძე	
არქიტექტორი	ბ. ჭუბინაშვილი	
კონსტრუქტორი	ლ. ბარნაბიძე	

შ.პს ბრავიტა


Gravita construction

ფურცელი №. 12