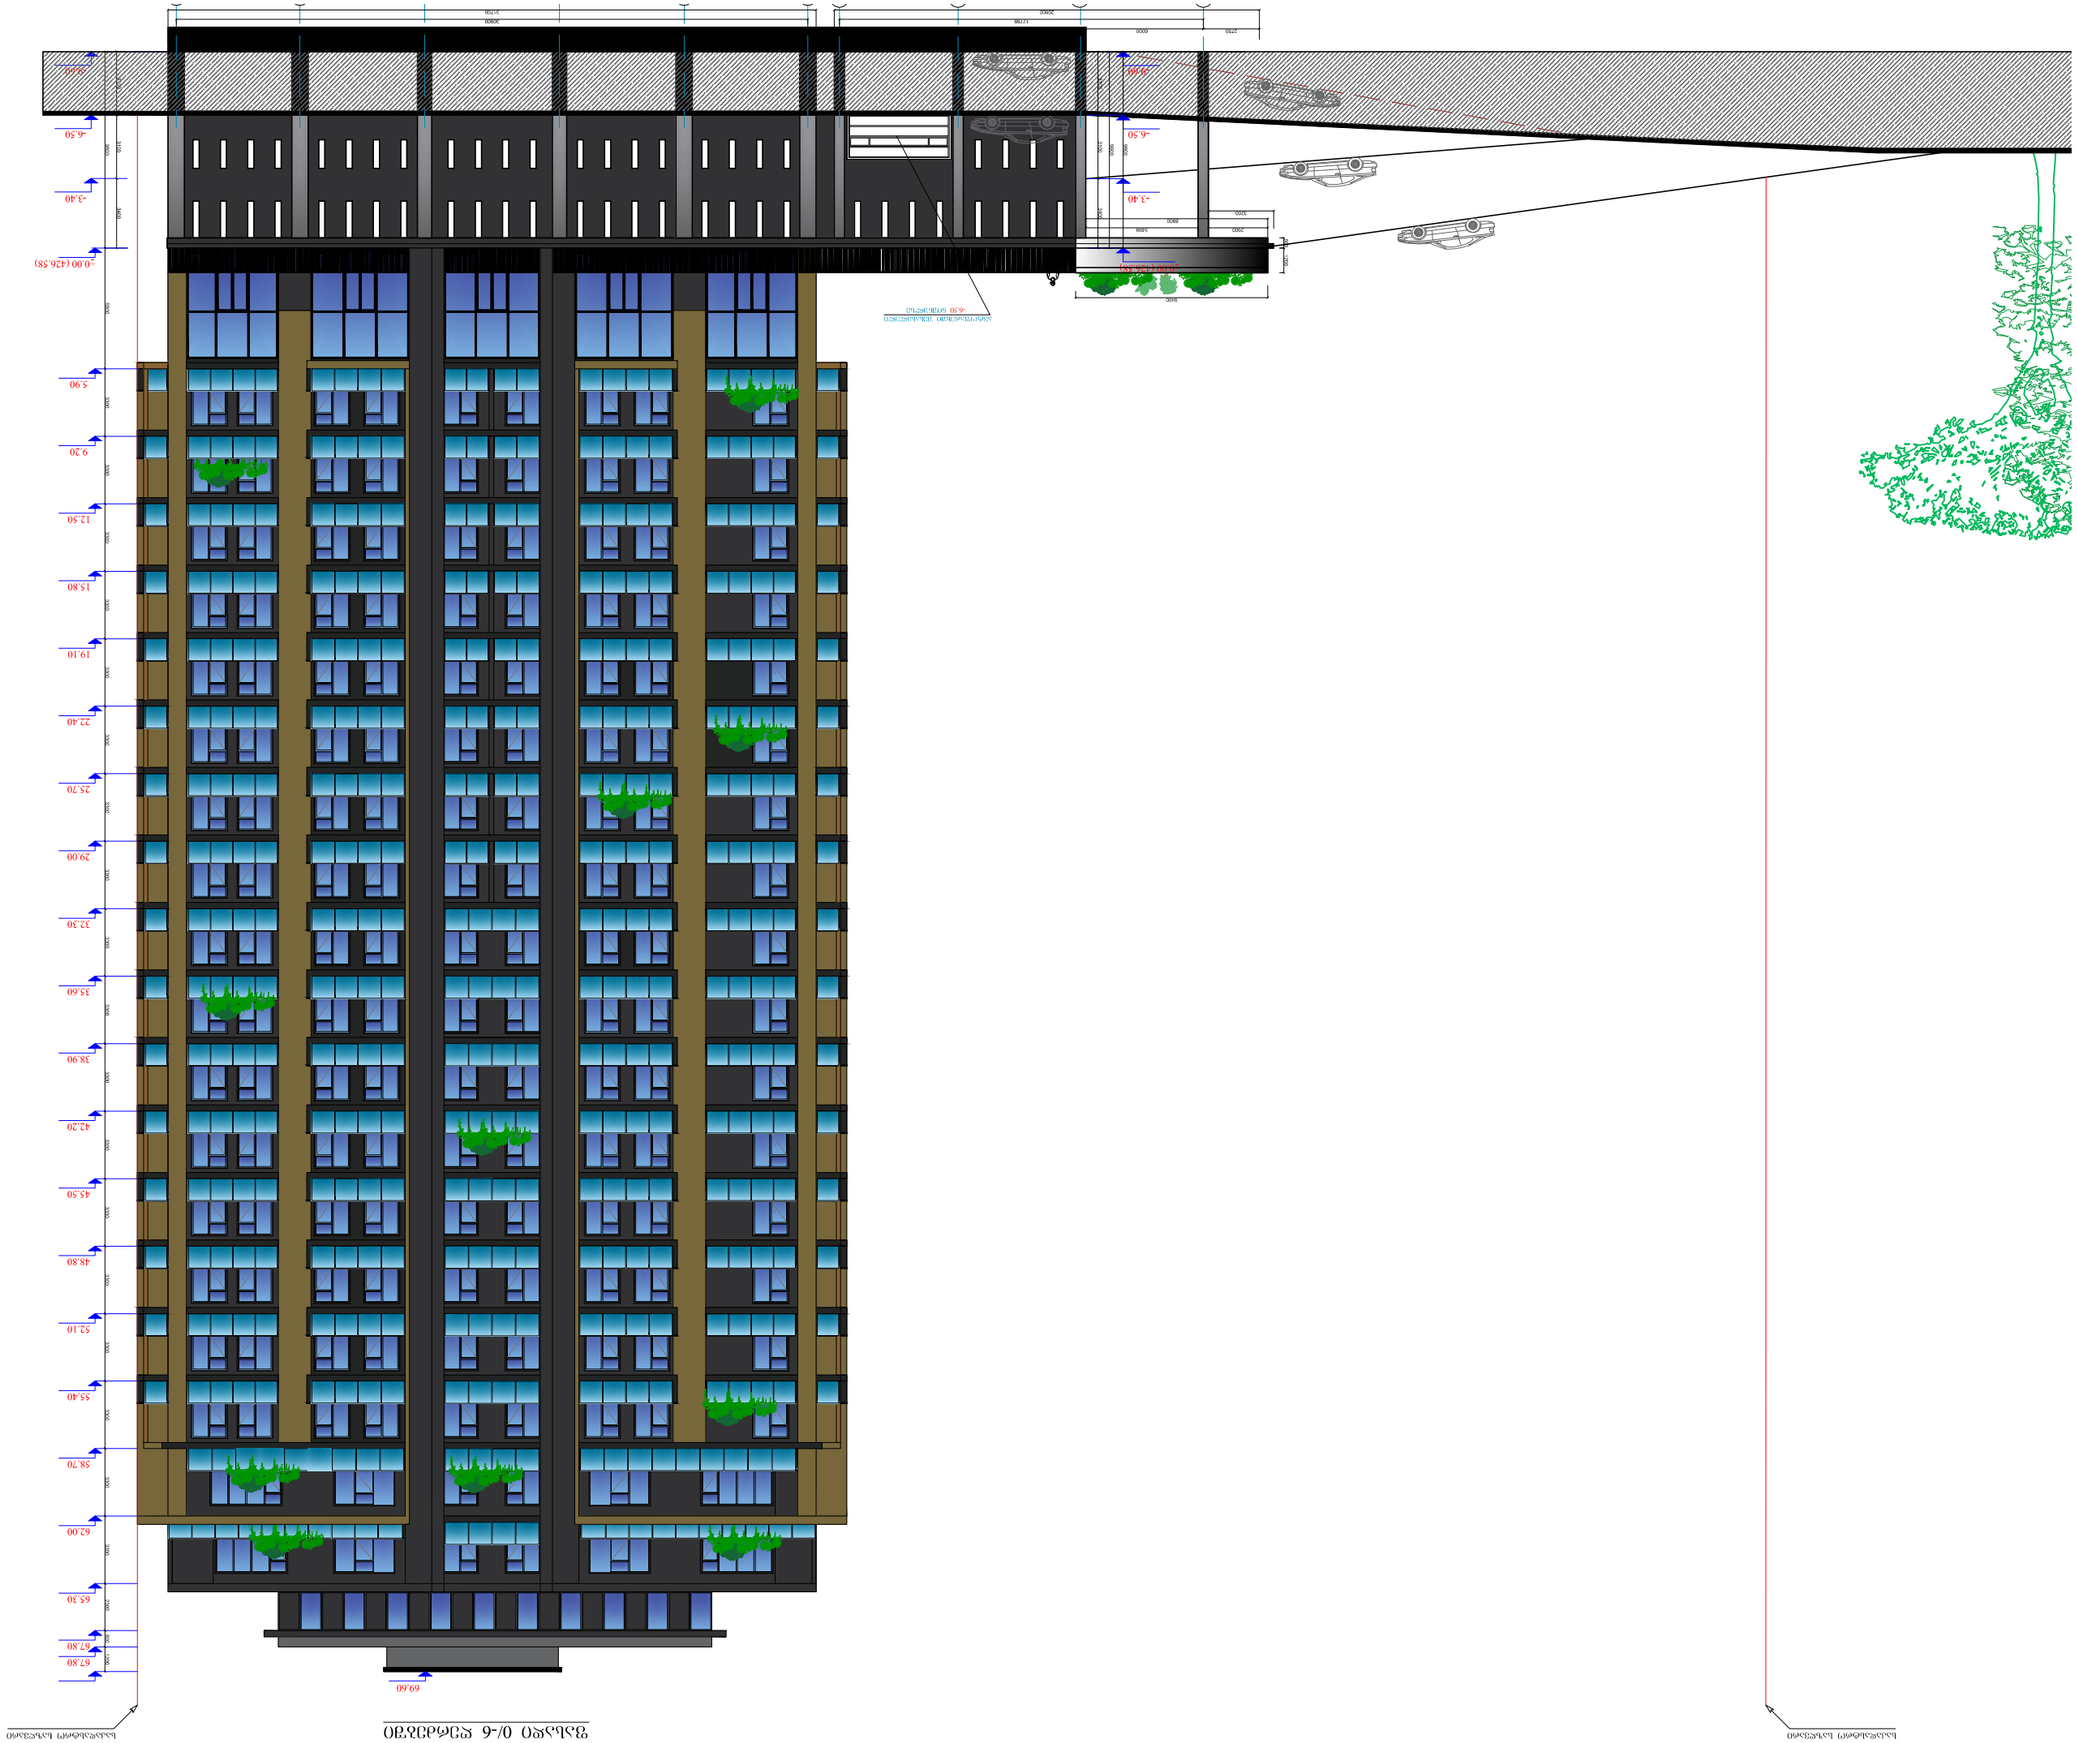
























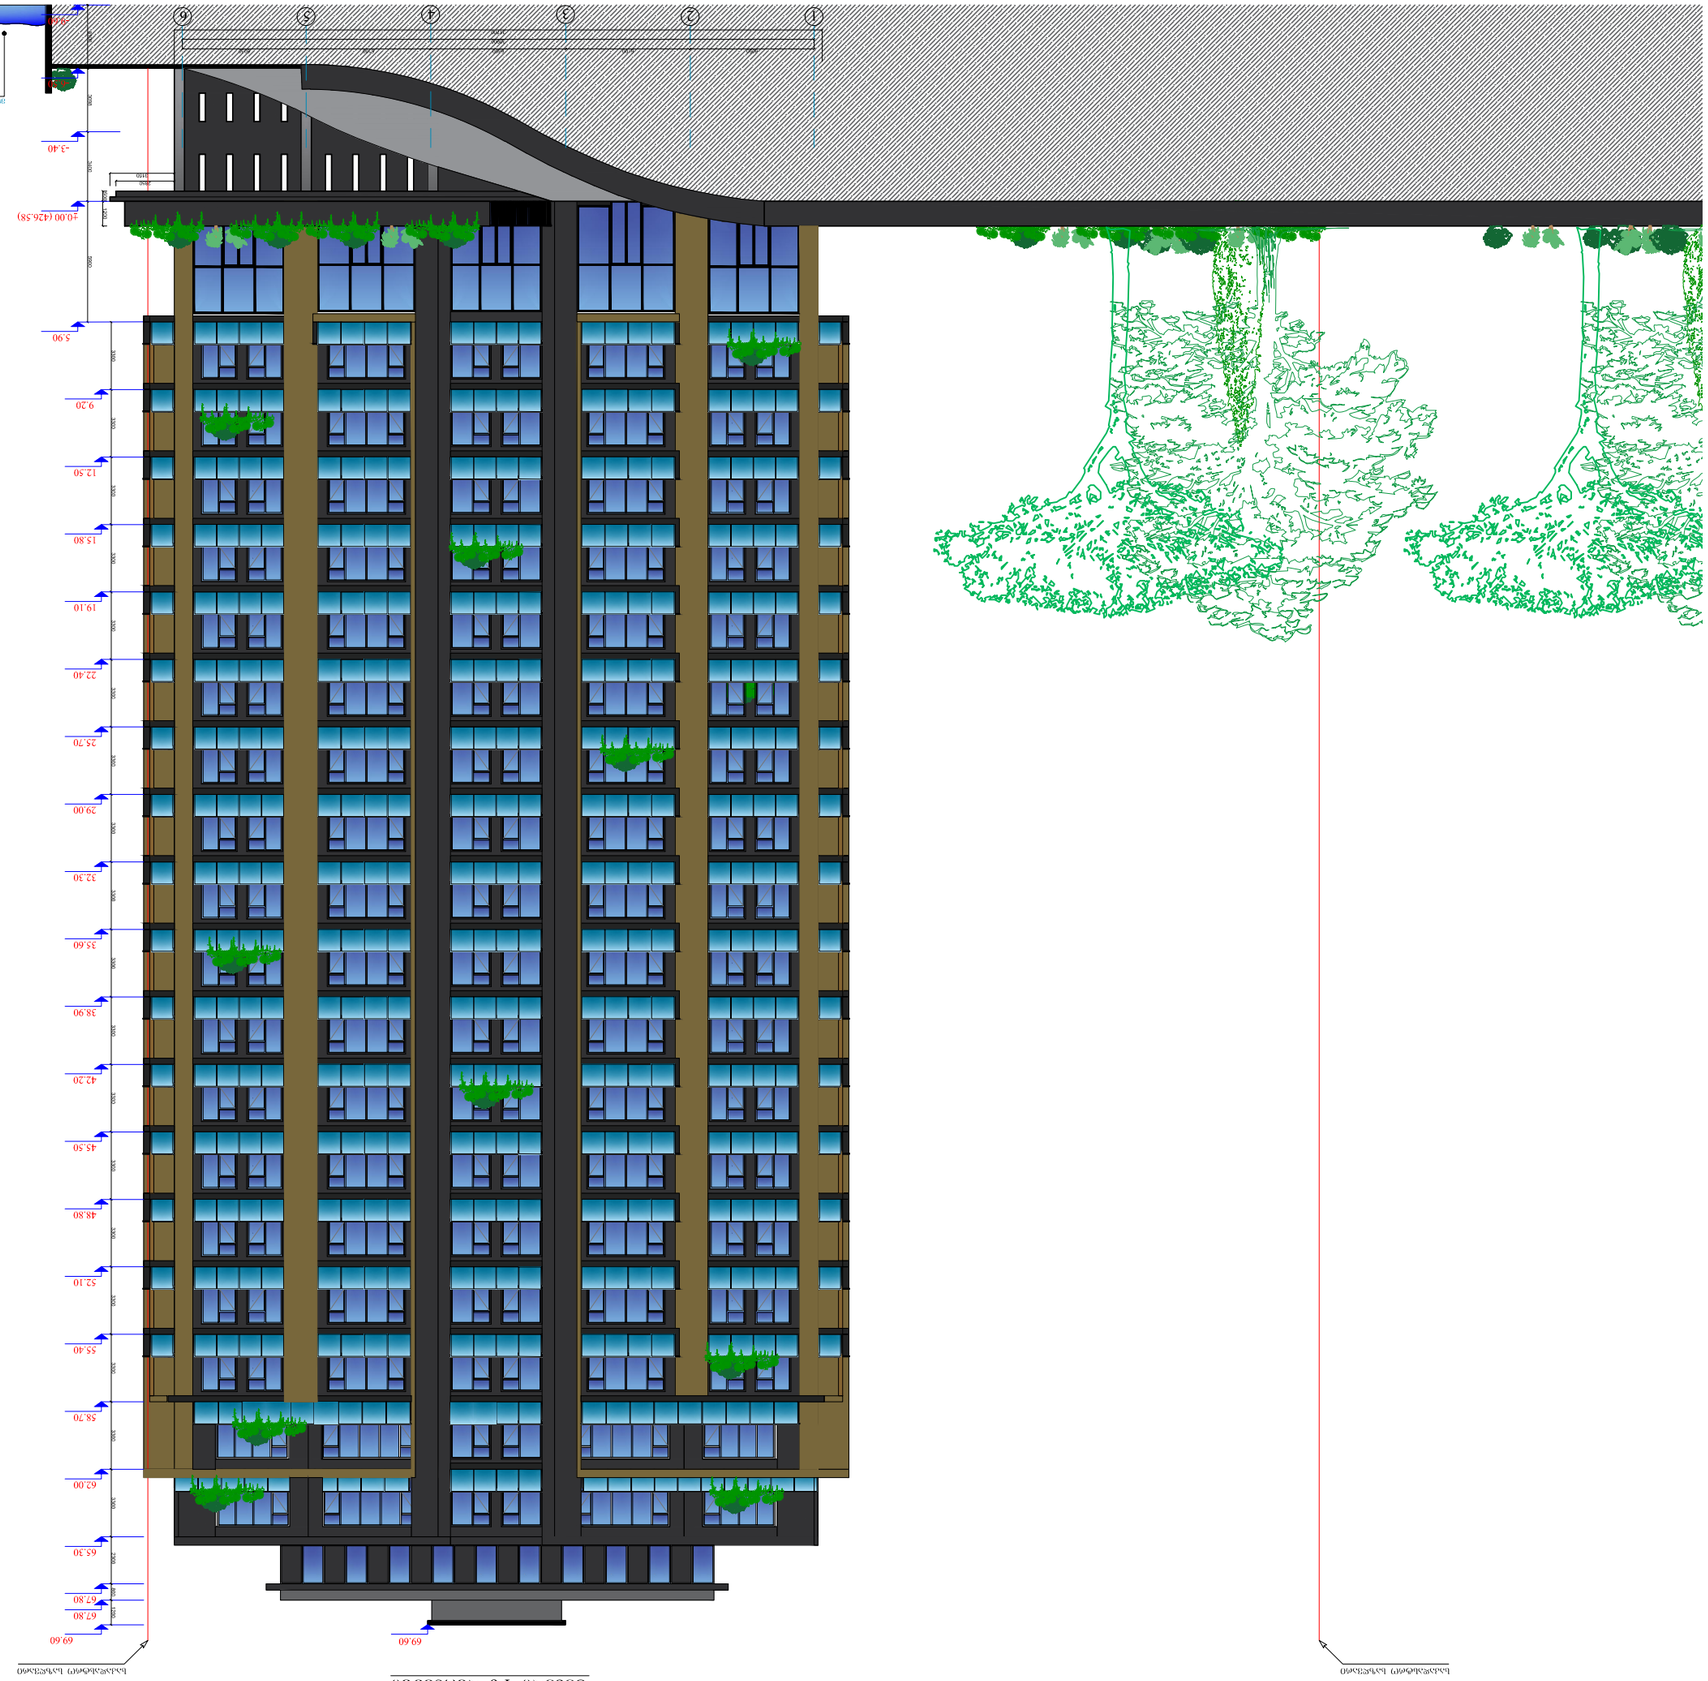













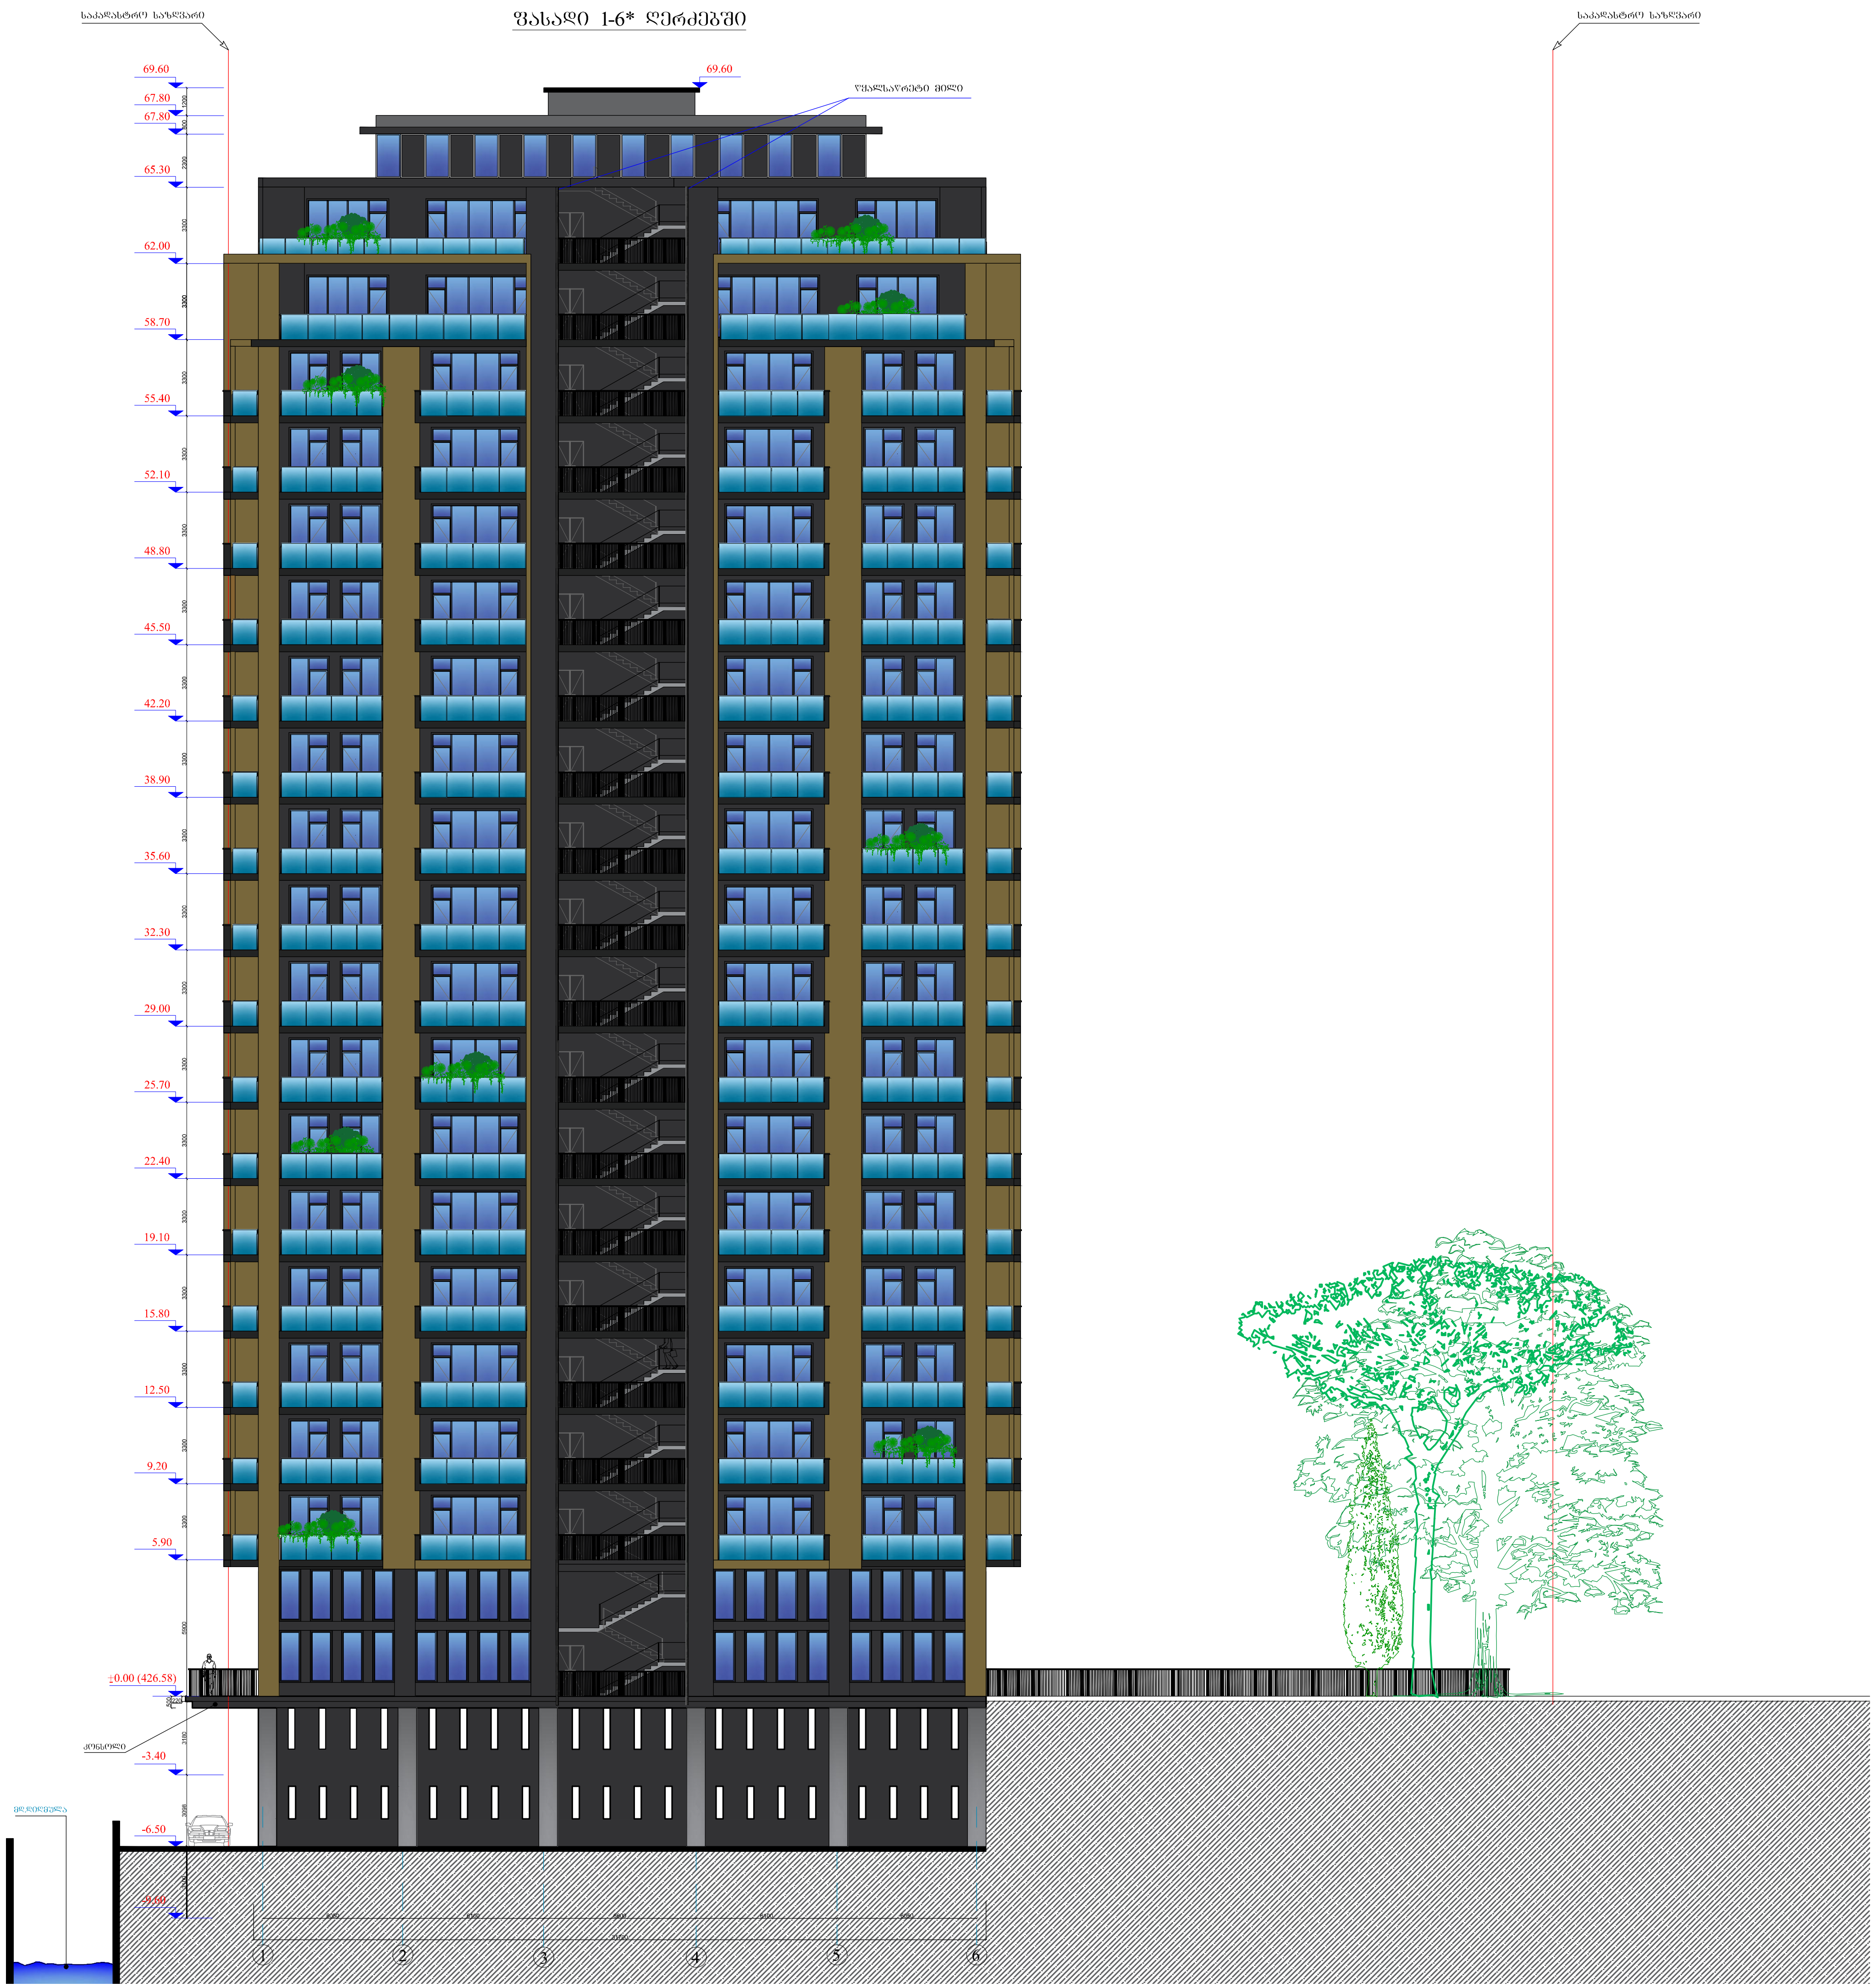

ფორმატი A-3	დაკვეთის №
თბილისი 2016 წ.	

დამკვეთი:

შ.პ.ს. "ცერერა"

შენიშვნა:

შ.პ.ს. "ცერერა"

მისამართი:საქართველო,ქ.თბილისი,

ID:220355835

e-mail:

მრავალფუნქციური საცხოვრებელი სახლი
ქ. თბილისი,დიღმის მასივი I კვარტალი,
წიგნის ფაბრიკის ს.საცხ. მიმდებარედ

ფასადი
1-6* ღერძებში

თანამდებობა	გვარი	ხელმოწერა
დირექტორი	ა. ქობალია	
მთ. არქიტექტორი	ზ. ბაღათურია	
კონსტრუქტორი	ჯ.ბიბინეიშვილი	

დასახელება	მასშტაბი
არქიტექტურა	1:100

სტადია	ფურცელი	ფურცლები
	ა-1	ა-1

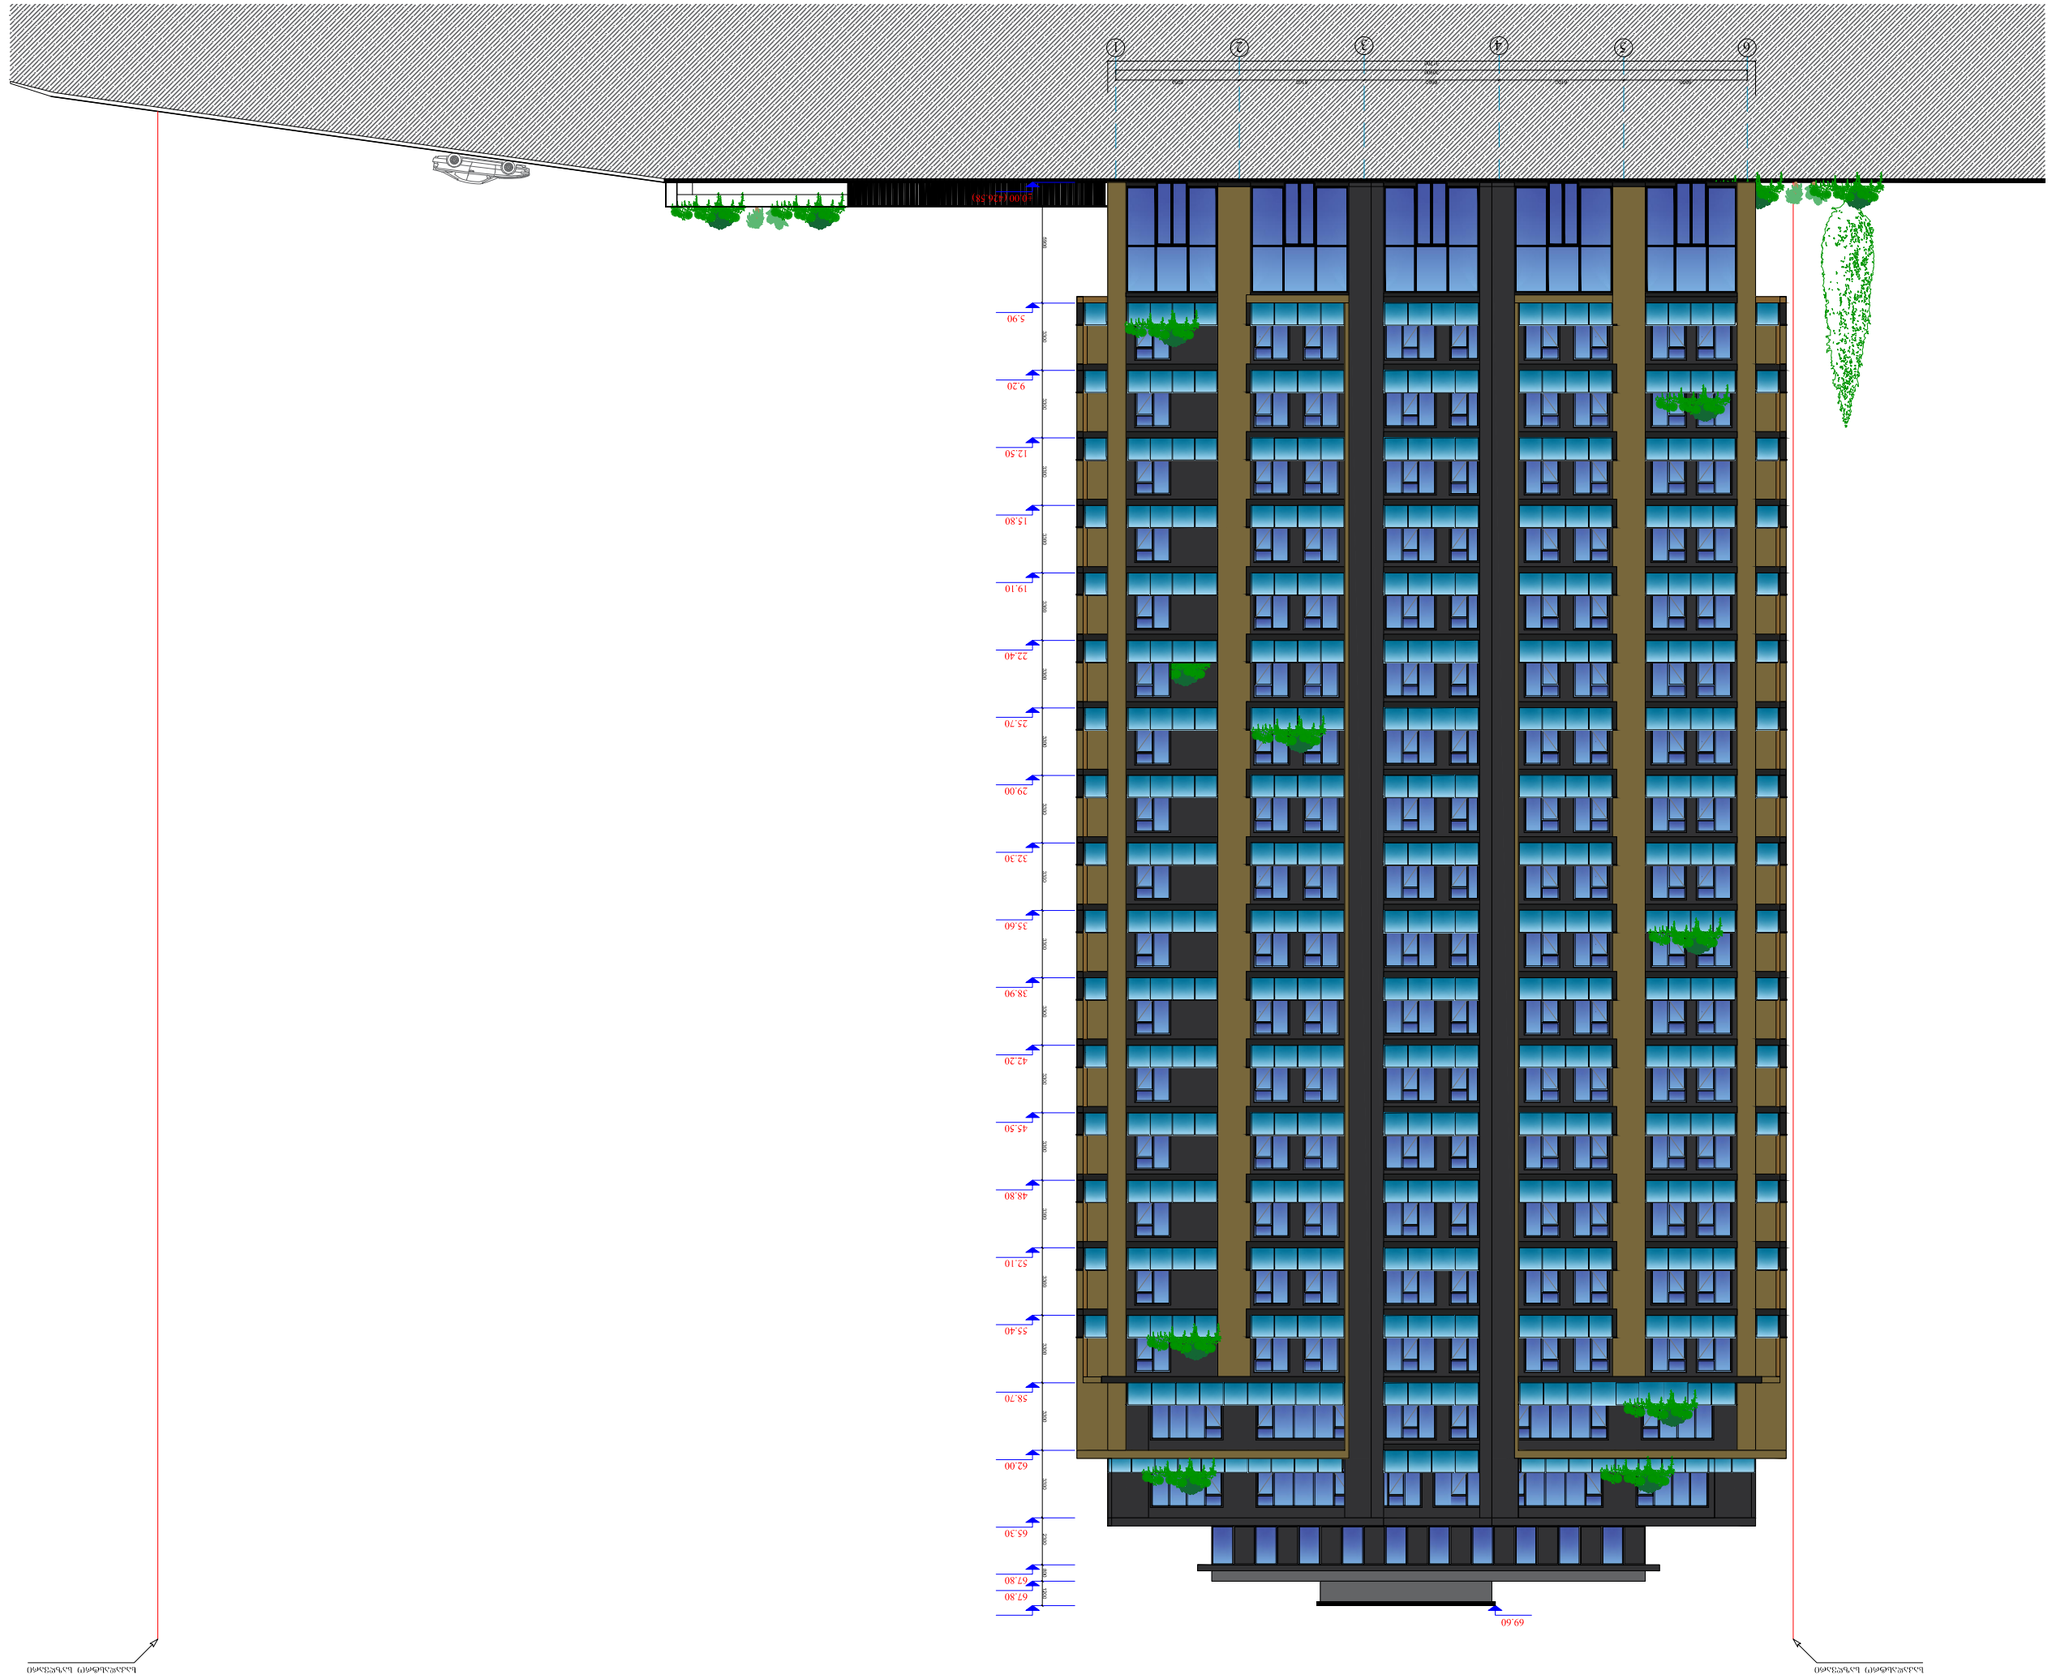
1
2
3
4
5
6
LD.001438.580
5.90
9.20
12.50
15.80
19.10
22.40
25.70
29.00
32.30
35.60
38.90
42.20
45.50
48.80
52.10
55.40
58.70
62.00
65.30
67.80
67.80
69.60

