


TRADING CENTER
TRADING CENTER
TRADING CENTER
1
2
3
4
5
6
7
14740
36200
482
300
6800
400
1600
5800
400
1800
2500
200
400
400
9400
400
1800
5800
400
1800
6200
400
4000
6200
400
4400
6600
400
4400
6600
400
6600
6200
400
6600
6200
400
6600
6200
400
4400
6600
400
4400
6600
400
4400
6600
400
4000
6200
400
4400
6600
400
4400
6600
400
6600
6200
400
6600
6200
400
6600
6200

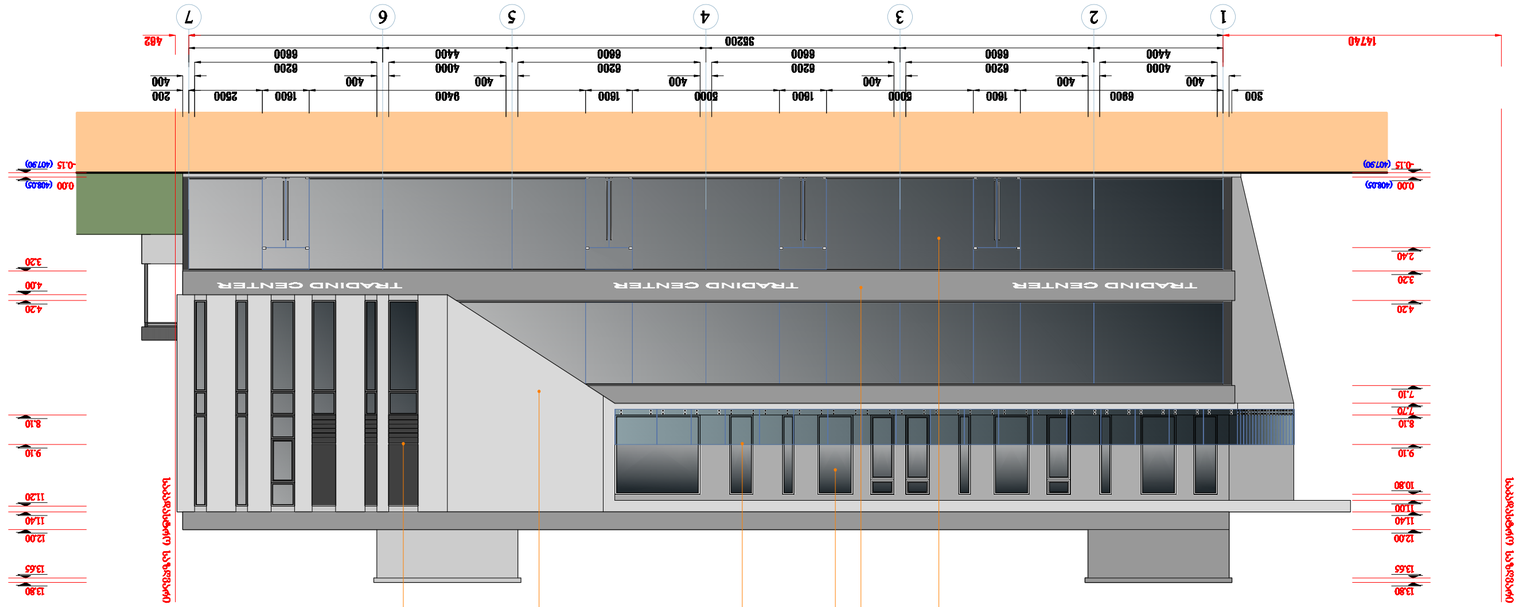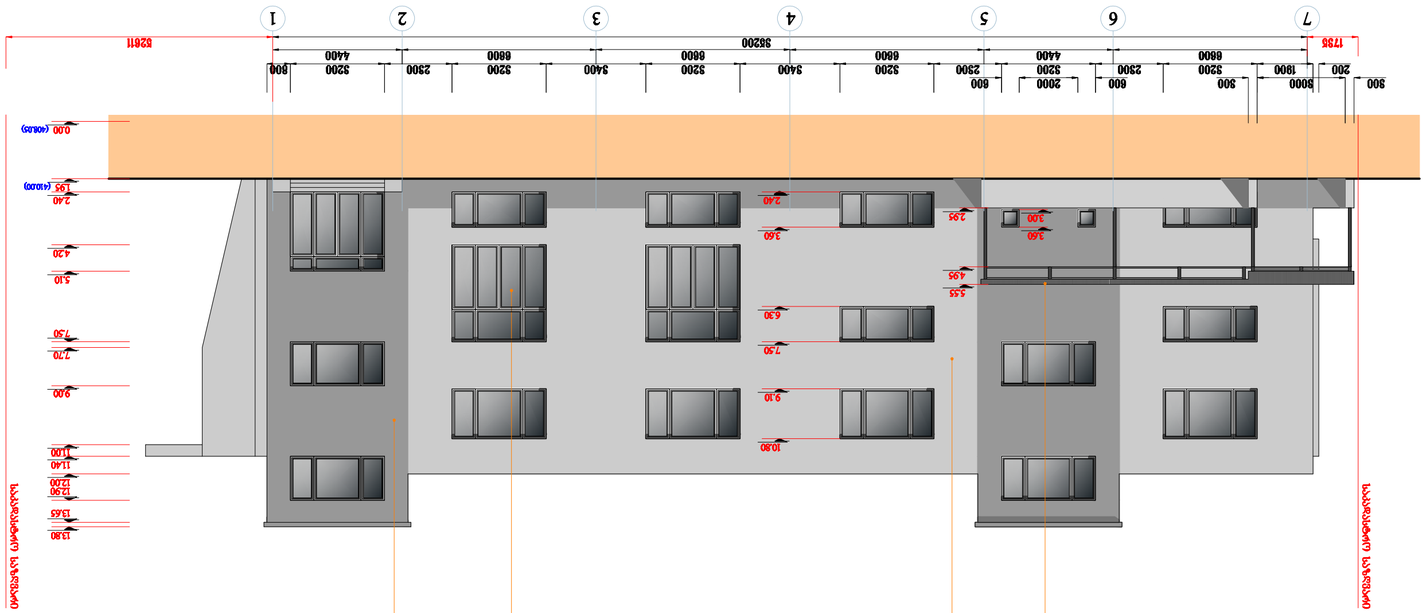












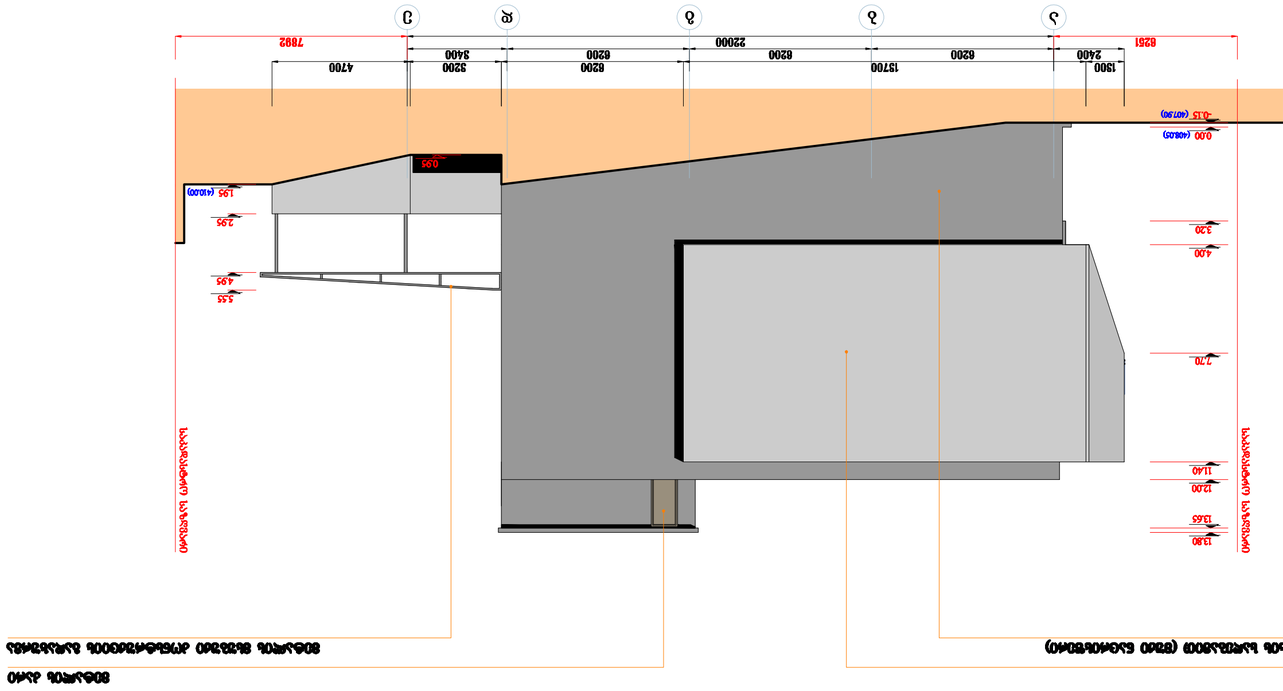

ნახ.1 ფასადის ხედი ტექნიკური ინფრასტრუქტურის (ვენტ ნალიების) განლაგების სქემით

ნახ.2 ფასადის ხედი ტექნიკური ინფრასტრუქტურის განლაგების სქემით

ფასადის ელემენტების ფერადოვანი გადაწყვეტა - ფანჯრების ჩარჩოები		

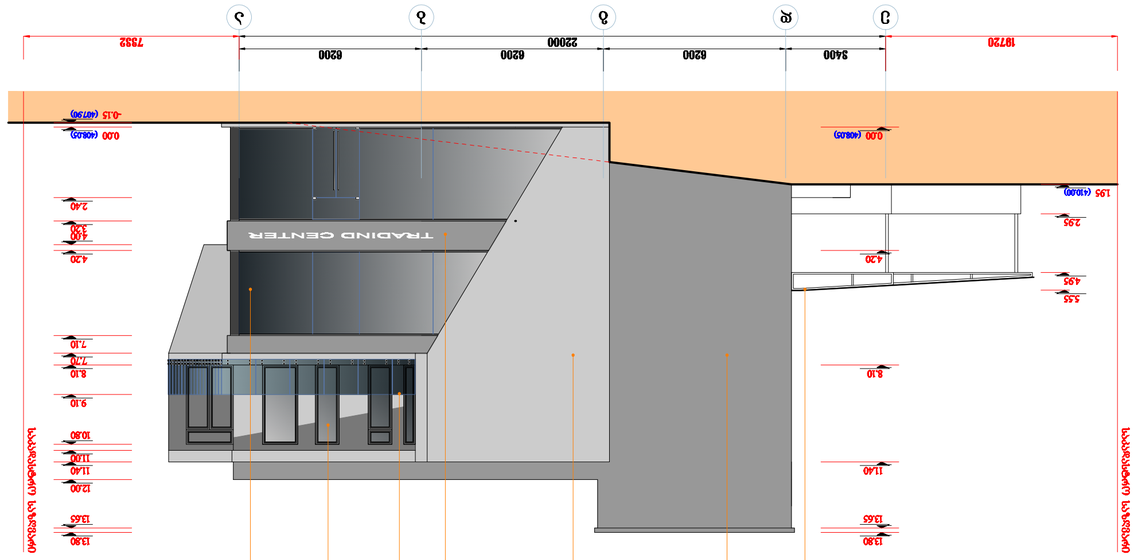







