
saproeqto teritoria

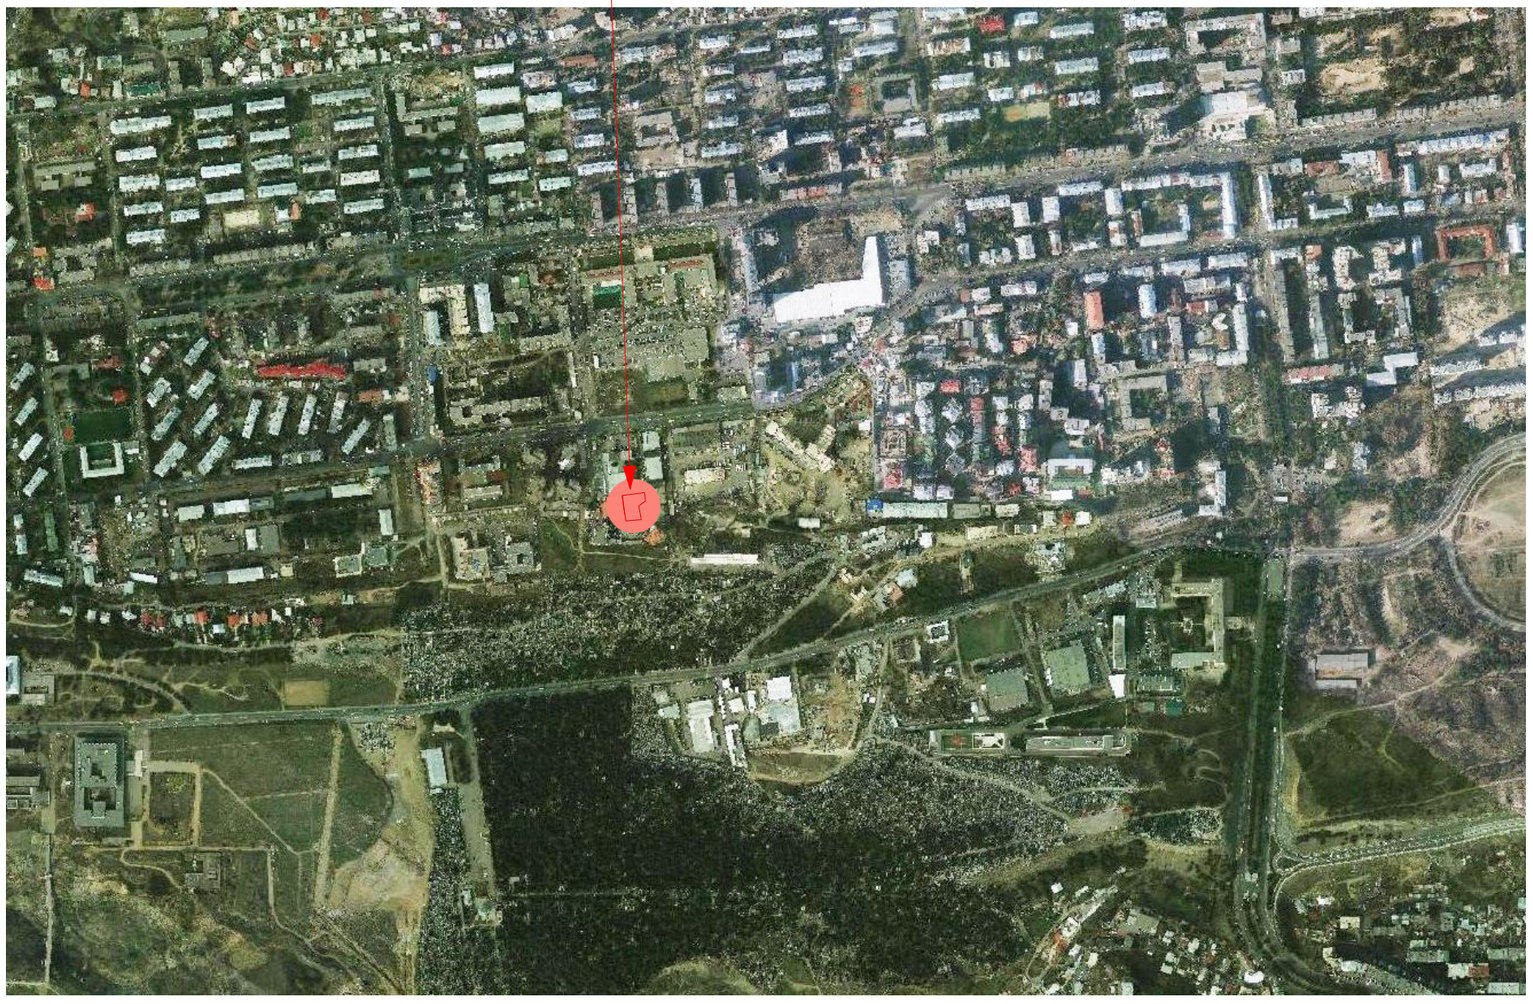


proeqtis dasaxeleba: mravalbiniani sacxovrebeli saxli		
naxazi: situaciuri gegma		
damkveTi: Sps "biendji biznes jgufi" s/k 405233242	maStabi	1:10000
	furceli	**A-005**
	furceli	
	stadia	m.p.
misamarTi: q. Tbilisi, petre qavTaraZis l Sesaxvevi #3		

Sps "biendji biznes jgufi"

Tanamdeboba	gvari	xelmowera
direqtori	k.wulaia	
mTarqiteqtori	T.malania	
arqiteqtori	T.Rvinjilia	
mTkonstruqtori	z.silagaZe	
Seasrula	g.kvaracxelia	

N

topogegma

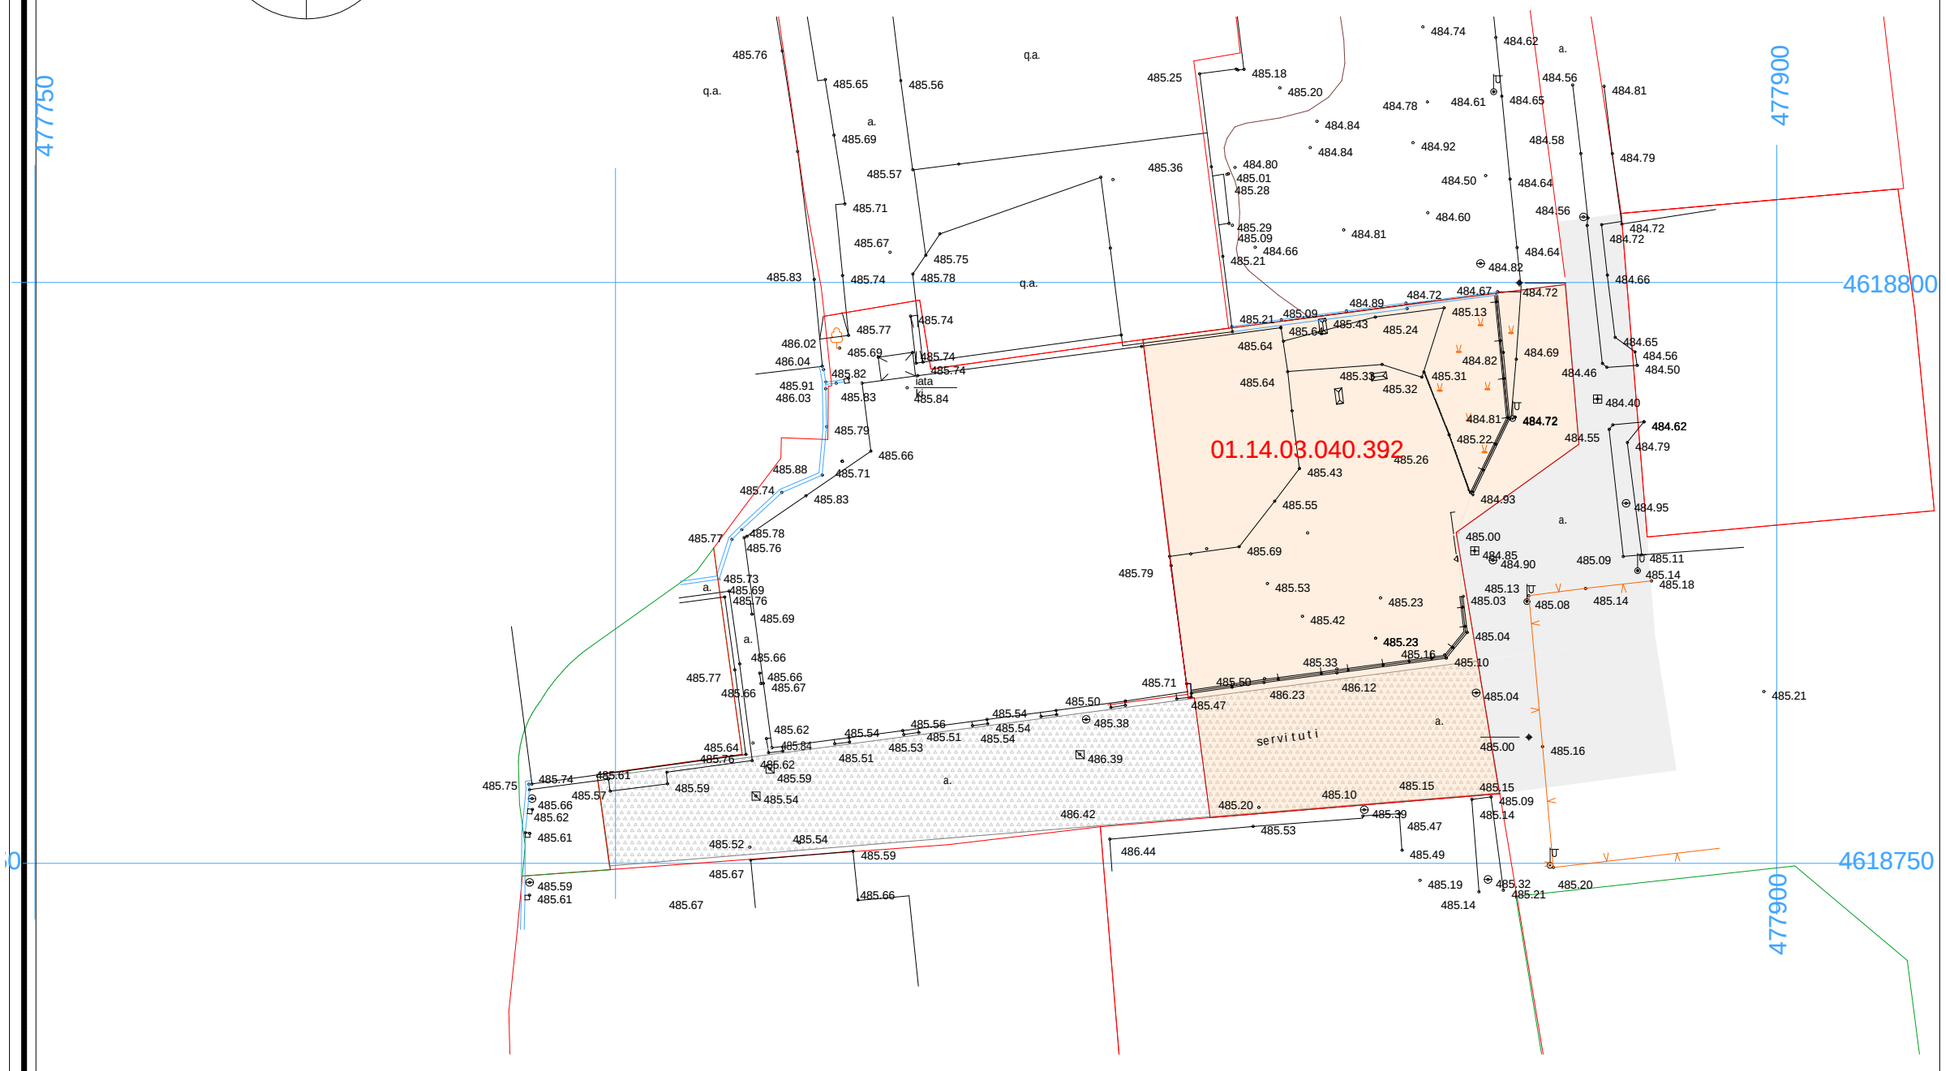


proeqtis dasaxeleba: mravalbiniani sacxovrebeli saxli		
naxazi: miwis nakveTis topogegma		
damkveTi: Sps "biendji biznes jgufi" s/k 405233242	maStabi	1:500
	furceli	A-006
	furceli	21
	stadia	m.p.
misamarTi: q. Tbilisi, petre qavTaraZis I Sesaxvevi #3		

Sps "biendji biznes jgufi"

Tanamdeboba	gvari	xelmowera
direqtori	k. wulaia	
mT. arqiteqtori	T. malania	
arqiteqtori	T. Rvinjilia	
mT. konstruqtori	z. silagaZe	
Seasrula	g. kvaracxelia	

N

topogegma

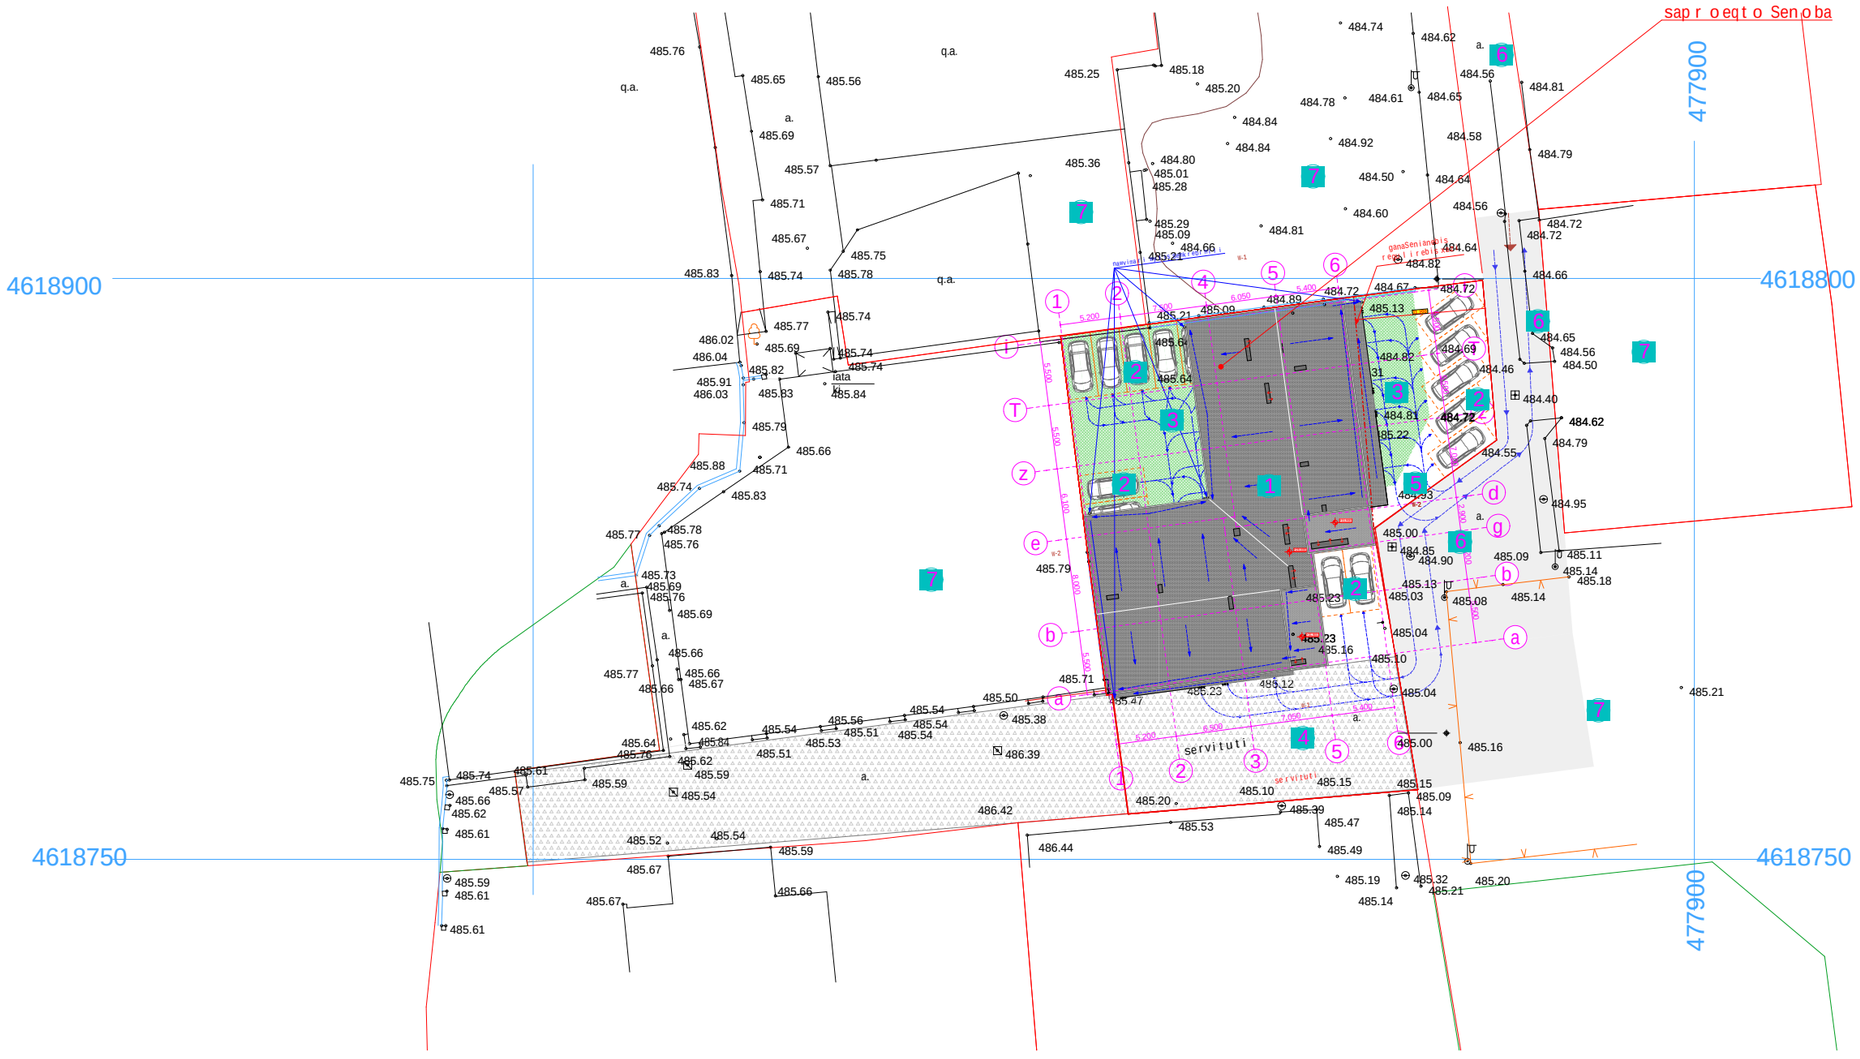

proeqtis dasaxeleba:

mravalbiniani sacxovrebeli saxli

naxazi:

topografiuli gegmegma

damkveTi:	maStabi	1:500
	furceli	A-007
Sps "biendji biznes jgufi" s/k 405233242	furceli	21
	stadia	m.p.

misamarTi:

q. Tbilisi, petre qavTaraZis I Sesaxvevi #3

eqsplikacia:

1. saproeqto Senoba
2. Riaparkingi
3. gamwvaneba
4. servituti
5. ezo
6. misasvleligza
7. mezobeli


Sps "biendji biznes jgufi"

Tanamdeboba	gvari	xelmowera
direqtori	k. wulaia	
mTarqiteqtori	T. malania	
arqiteqtori	T. Rvinjilia	
mTkonstruqtori	z. silagaZe	
Seasrula	g. kvaracxelia	

ՀԱՅԱՍՏԱՆԻ ՀԱՆՐԱՊԵՏՈՒԹՅԱՆ ԱՐԱՐԱՏԻ ՄԱՐԶԻ ՄԱՍԻՍԻ ՀԱՄԱՅՆՔԻ ՎԱՂԱՀԱՏ ԳՅՈՒՂԻ ՀԱՍՑԵՆԵՐԻ ԿԱԴԱՍՏՐԱՅԻՆ ՔԱՐՏԵԶԻ ՖՐԱԳՄԵՆՏ

WGS 84-ի կոորդինատների համակարգում UTM պրոյեկցիայով

ՀՀ, Արարատի մարզ, Մասիս համայնք, Վաղահատ գյուղ, 1/1000	
Կադաստրային քարտեզի (հատակագծի) կազմման ամսաթիվ՝	2017թ.

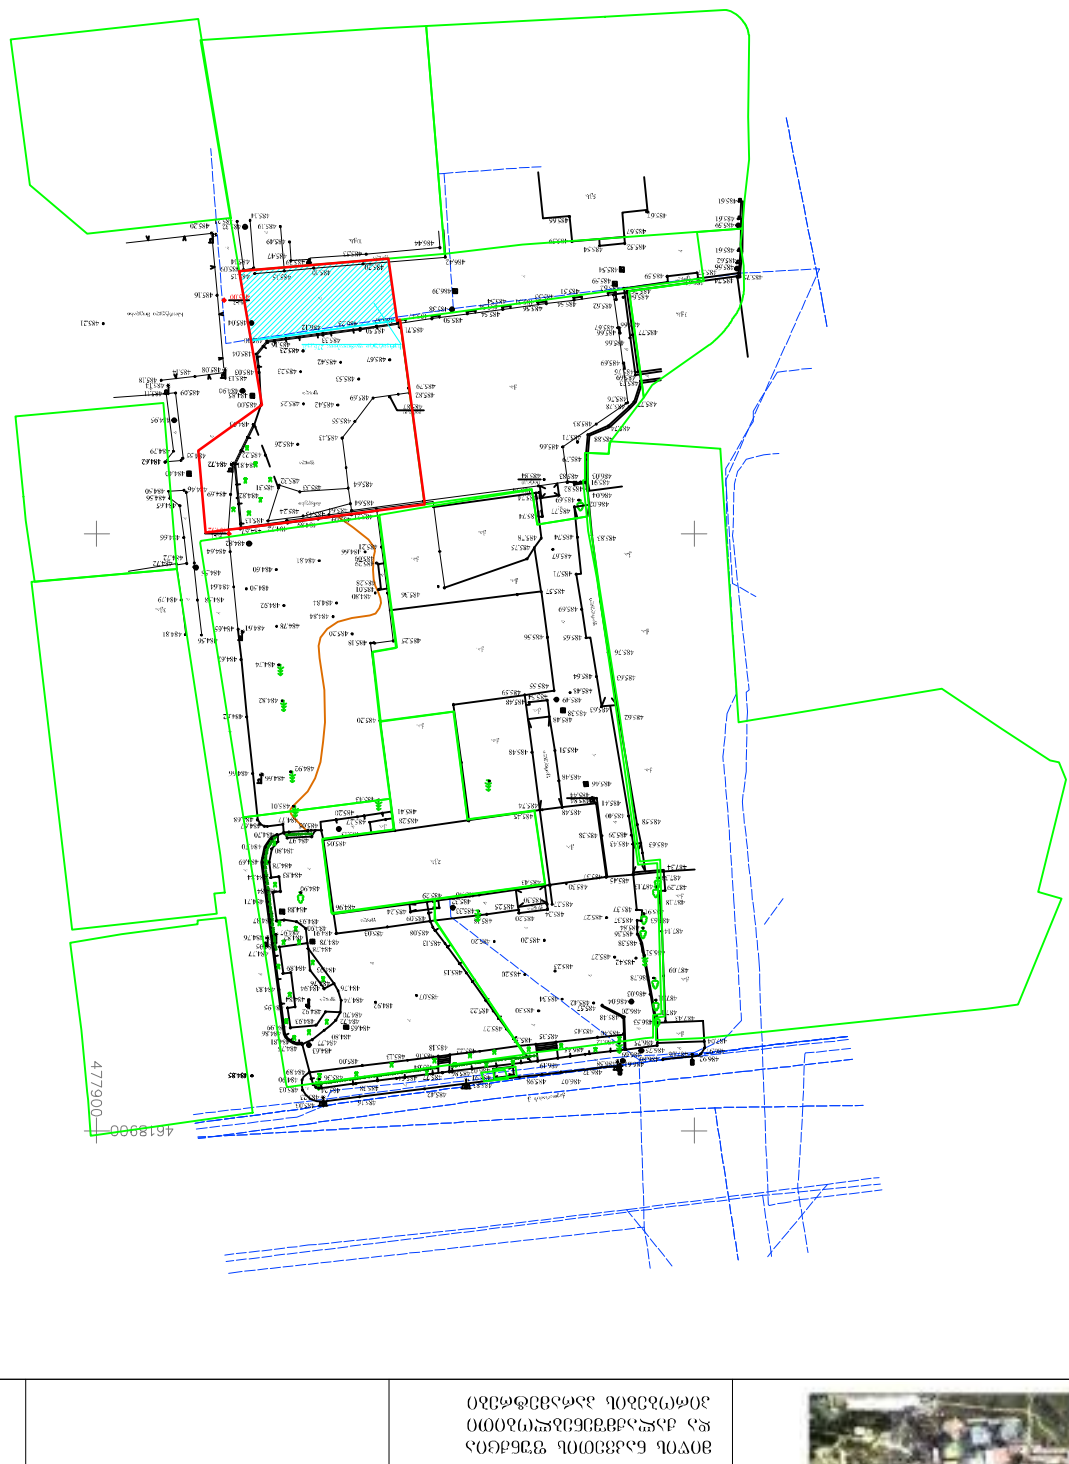



Վաղահատ գյուղ
1:2000

ՀՀ ԱՐԱՐԱՏԻ ՄԱՐԶԻ ՄԱՍԻՍԻ ՀԱՄԱՅՆՔԻ ՎԱՂԱՀԱՏ ԳՅՈՒՂԻ ՀԱՍՑԵՆԵՐԻ ԿԱԴԱՍՏՐԱՅԻՆ ՔԱՐՏԵԶԻ ՖՐԱԳՄԵՆՏ
ԱՇԽԱՏԱՆՔԻ ԿԱԶՄԱԿԵՐՊՈՒԹՅՈՒՆ՝
ՀԱՍՑԵՆԵՐԻ ԿԱԴԱՍՏՐԱՅԻՆ ԳՈՐԾԱԿԱԼՈՒԹՅՈՒՆ՝
ՀԱՍՑԵՆԵՐԻ ԿԱԴԱՍՏՐԱՅԻՆ ԳՆԱՀԱՏՄԱՆ ԱՇԽԱՏԱՆՔՆԵՐԻ ԿԱԶՄԱԿԵՐՊՈՒԹՅՈՒՆ՝
ՀԱՍՑԵՆԵՐԻ ԿԱԴԱՍՏՐԱՅԻՆ ԳՆԱՀԱՏՄԱՆ ԱՇԽԱՏԱՆՔՆԵՐԻ ԿԱՏԱՐՄԱՆ ԺԱՄԿԵՏՆԵՐԸ՝
ՀԱՍՑԵՆԵՐԻ ԿԱԴԱՍՏՐԱՅԻՆ ԱՇԽԱՏԱՆՔՆԵՐԻ ԿԱՏԱՐՄԱՆ ՎԱՅՐԸ՝

ՀՀ ՄԱՍԻՍԻ ՀԱՄԱՅՆՔԱՊԵՏԱՐԱՆ ԿԱԴԱՍՏՐԱՅԻՆ ԱԺԵՆՈՒՄ
ՀՀ, Արարատի մարզ, Մասիս համայնք, Վաղահատ գյուղ, Ն 30, Հ.Հ. պետական տուրքի 1247 հաշվեհամարին կատարված վճարման անդորրագրի բնօրինակ