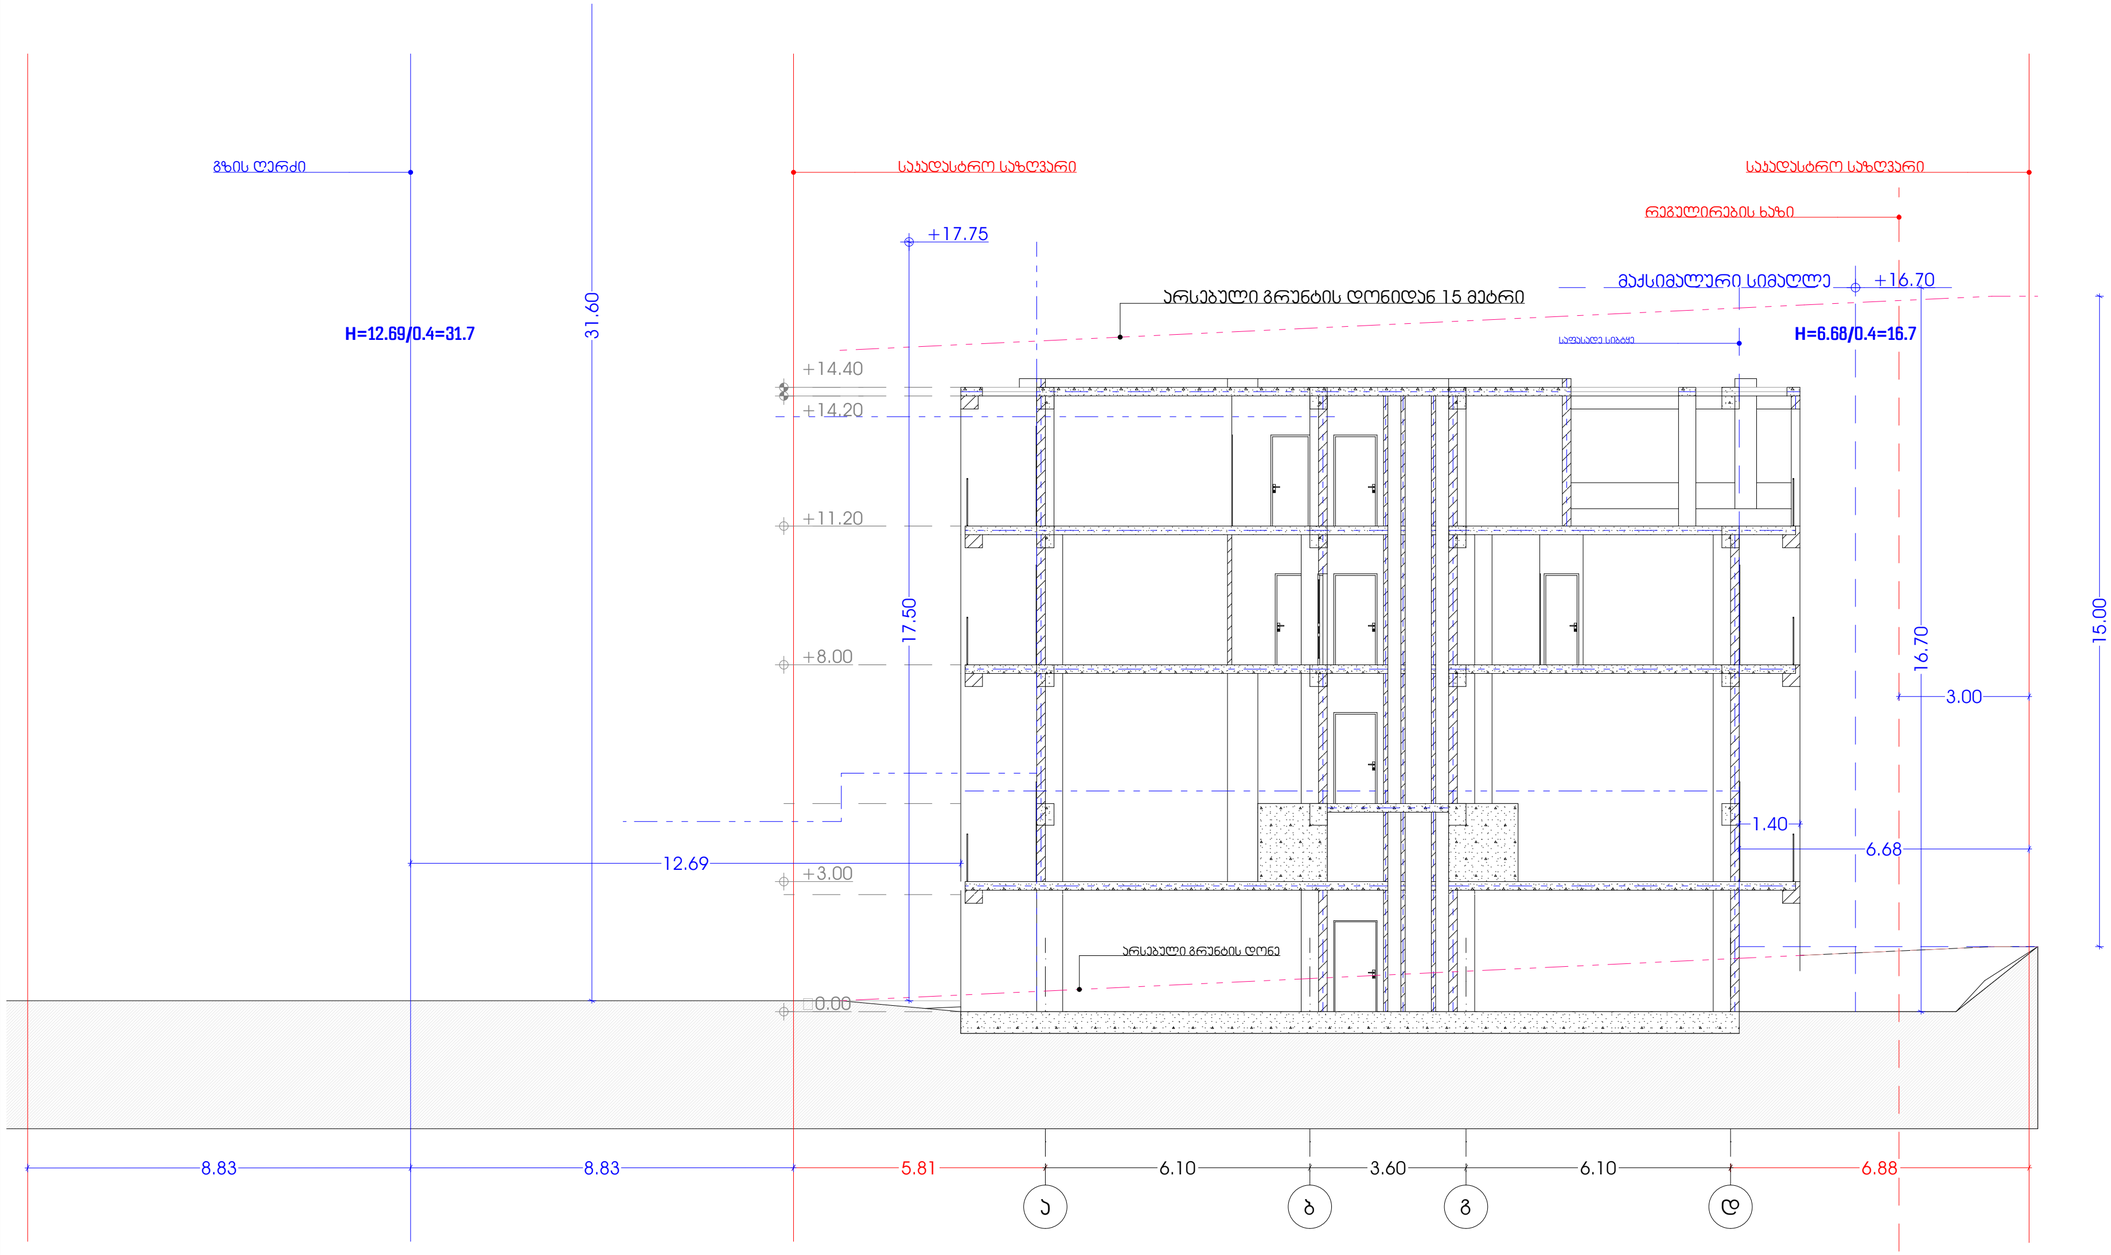


M E T R I C

L.T.D. METRIC

შპს ''მეტრიკ'', თბილისი, დისი ვერანდა 63
(+995 595) 20 71 40, (+995 551) 71 66 17

პირობითი აღნიშვნები

ტექნიკურ ეკ. მაჩვენებელი

თანამდებობა	გვარი	ხელმოწერა
მენ. დირექტორი	ქ.ურუშაძე	
აღმ. დირექტორი	დ.გაგნიძე	
ავტორი	მ.სარიშვილი	
თანაავტორი	დ. გაგნიძე	
დაამუშავა	დ. გაგნიძე	
შეამოწმა	ქ.ურუშაძე	

დამკვეთი: შპს ორჯ დეველოპი ს/ქ 405230110


პროექტი: მრავალბინიანი საცხოვრებელი სახლი

ნახაზი:

მისამართი: ქალაქი თბილისი, ჭყონდიდელის N5

მასშტაბი		
თარიღი		

სტადია	ფურცელი	ფურცლები
მ.პ		

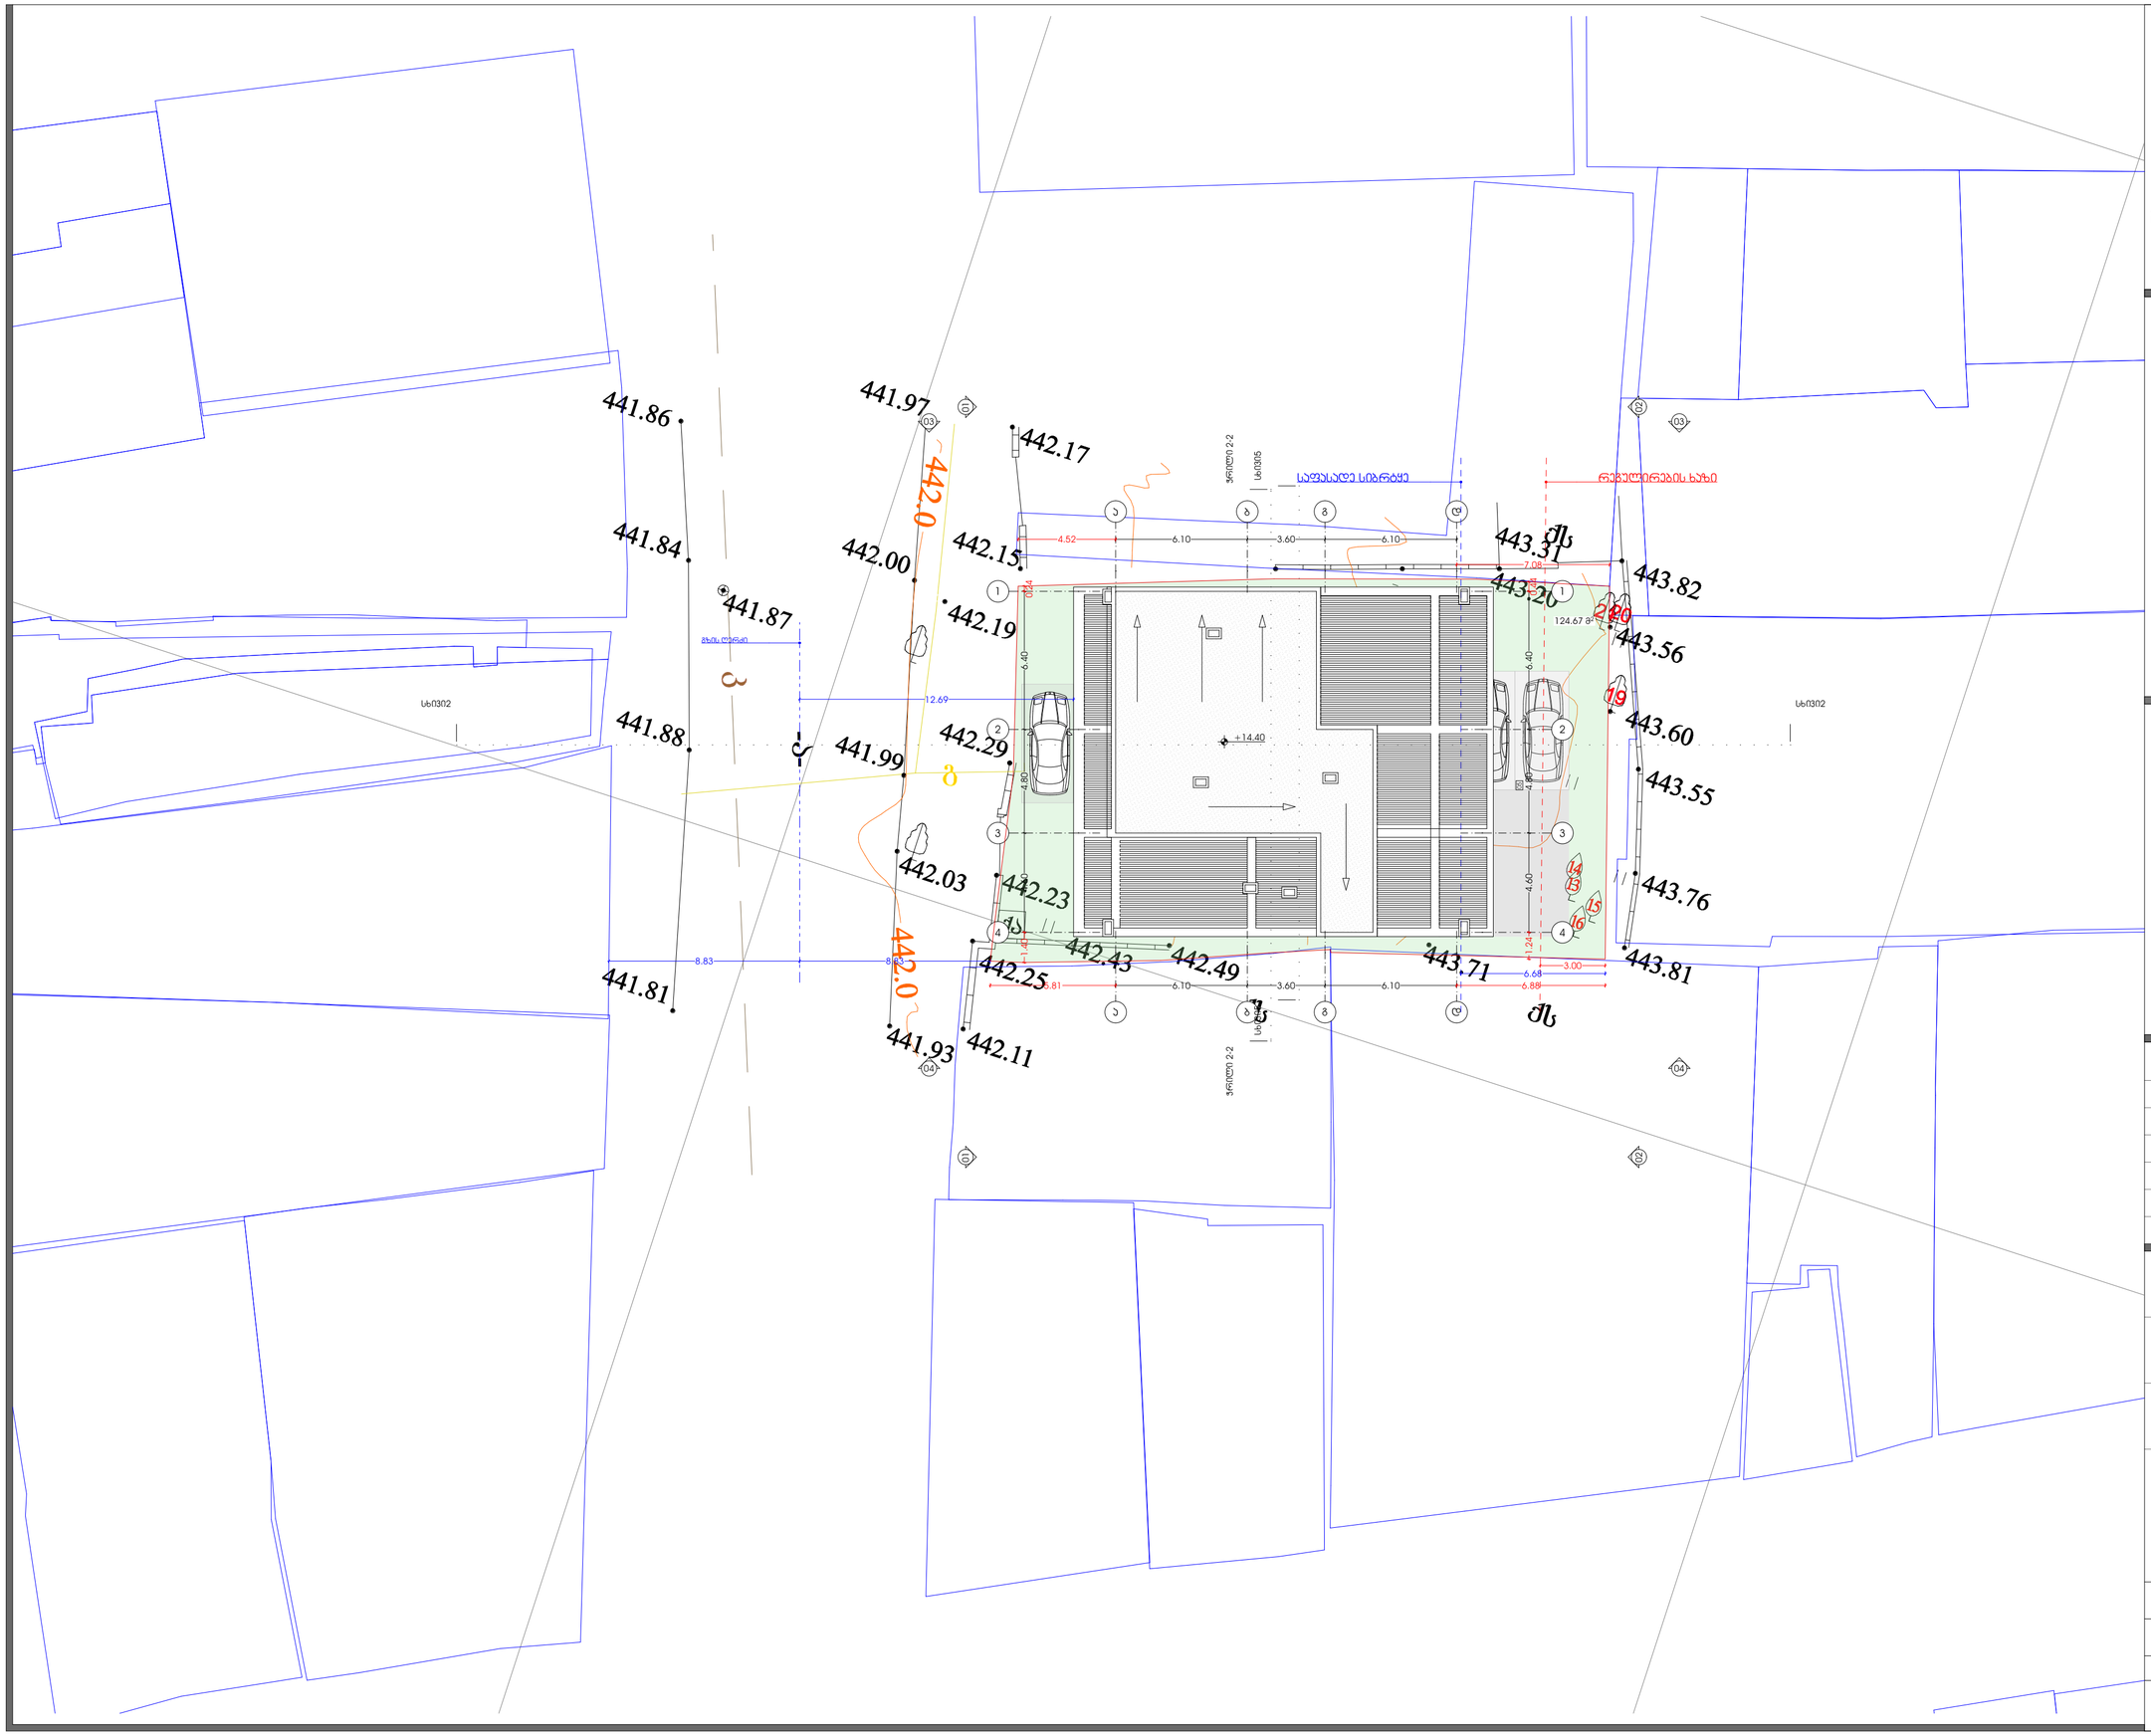

M E T R I C

L.T.D. METRIC

შპს ''მეტრიკ'', თბილისი, დისი ვერანდა 63
(+995 595) 20 71 40, (+995 551) 71 66 17

პირობითი აღნიშვნები

ტექნიკურ ეკ. მაჩვენებელი

თანამდებობა	გვარი	ხელმოწერა
გენ. დირექტორი	ქ.ურუშაძე	
აღმ. დირექტორი	დ.გაგნიძე	
ავტორი	გ.სარიშვილი	
თანაავტორი	დ. გაგნიძე	
დაამუშავა	დ. გაგნიძე	
შეამოწმა	ქ.ურუშაძე	

დამკვეთი: შპს ორჯ დეველოპმენტ — ს/ნ 405230110

პროექტი: მრავალბინიანი საცხოვრებელი სახლი

ნახაზი: მენეჯმენტი

მისამართი: ქალაქი თბილისი, ჭყონდიდელის N5

მასშტაბი	1:200	
თარიღი		

სტადია	ფურცელი	ფურცლები
მ.პ		