საძართველო


———№———
———№———


მისამართი: ქ. თბილისი, ლისის ტბის მიმდებარედ (ნაკვ. 09/056) და (ნაკვ. 09/055) / ქ. თბილისი, ლისის ტბის მიმდებარე ფერდობებზე, ნაკვეთი №71 (ნაკვ. 9/21) / ქ. თბილისი, ლისის ტბისკენ მიმავალ გზასა და ვაშლიჯვარს შორის (უბანი I, ნაკვეთი №6) / ქ. თბილისი, ლისის ტბის მიმდებარე ფერდობებზე, უბანი I, ნაკვეთი №3 (ნაკვ. 9/20)

ფართობი: 600 კვ.მ. არასასოფლო-სამეურნეო საკ.კ 01.10.18.009.056:
მოსარგებლე: შ.პ.ს. "თბილისის ტურიზმის ცენტრი"

განჭოფილების უფროსი		
მთავარი სპეციალისტი		

სიტუაციური ნახაზი

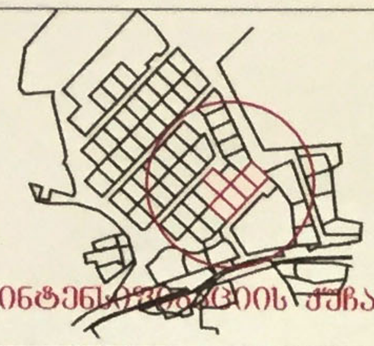

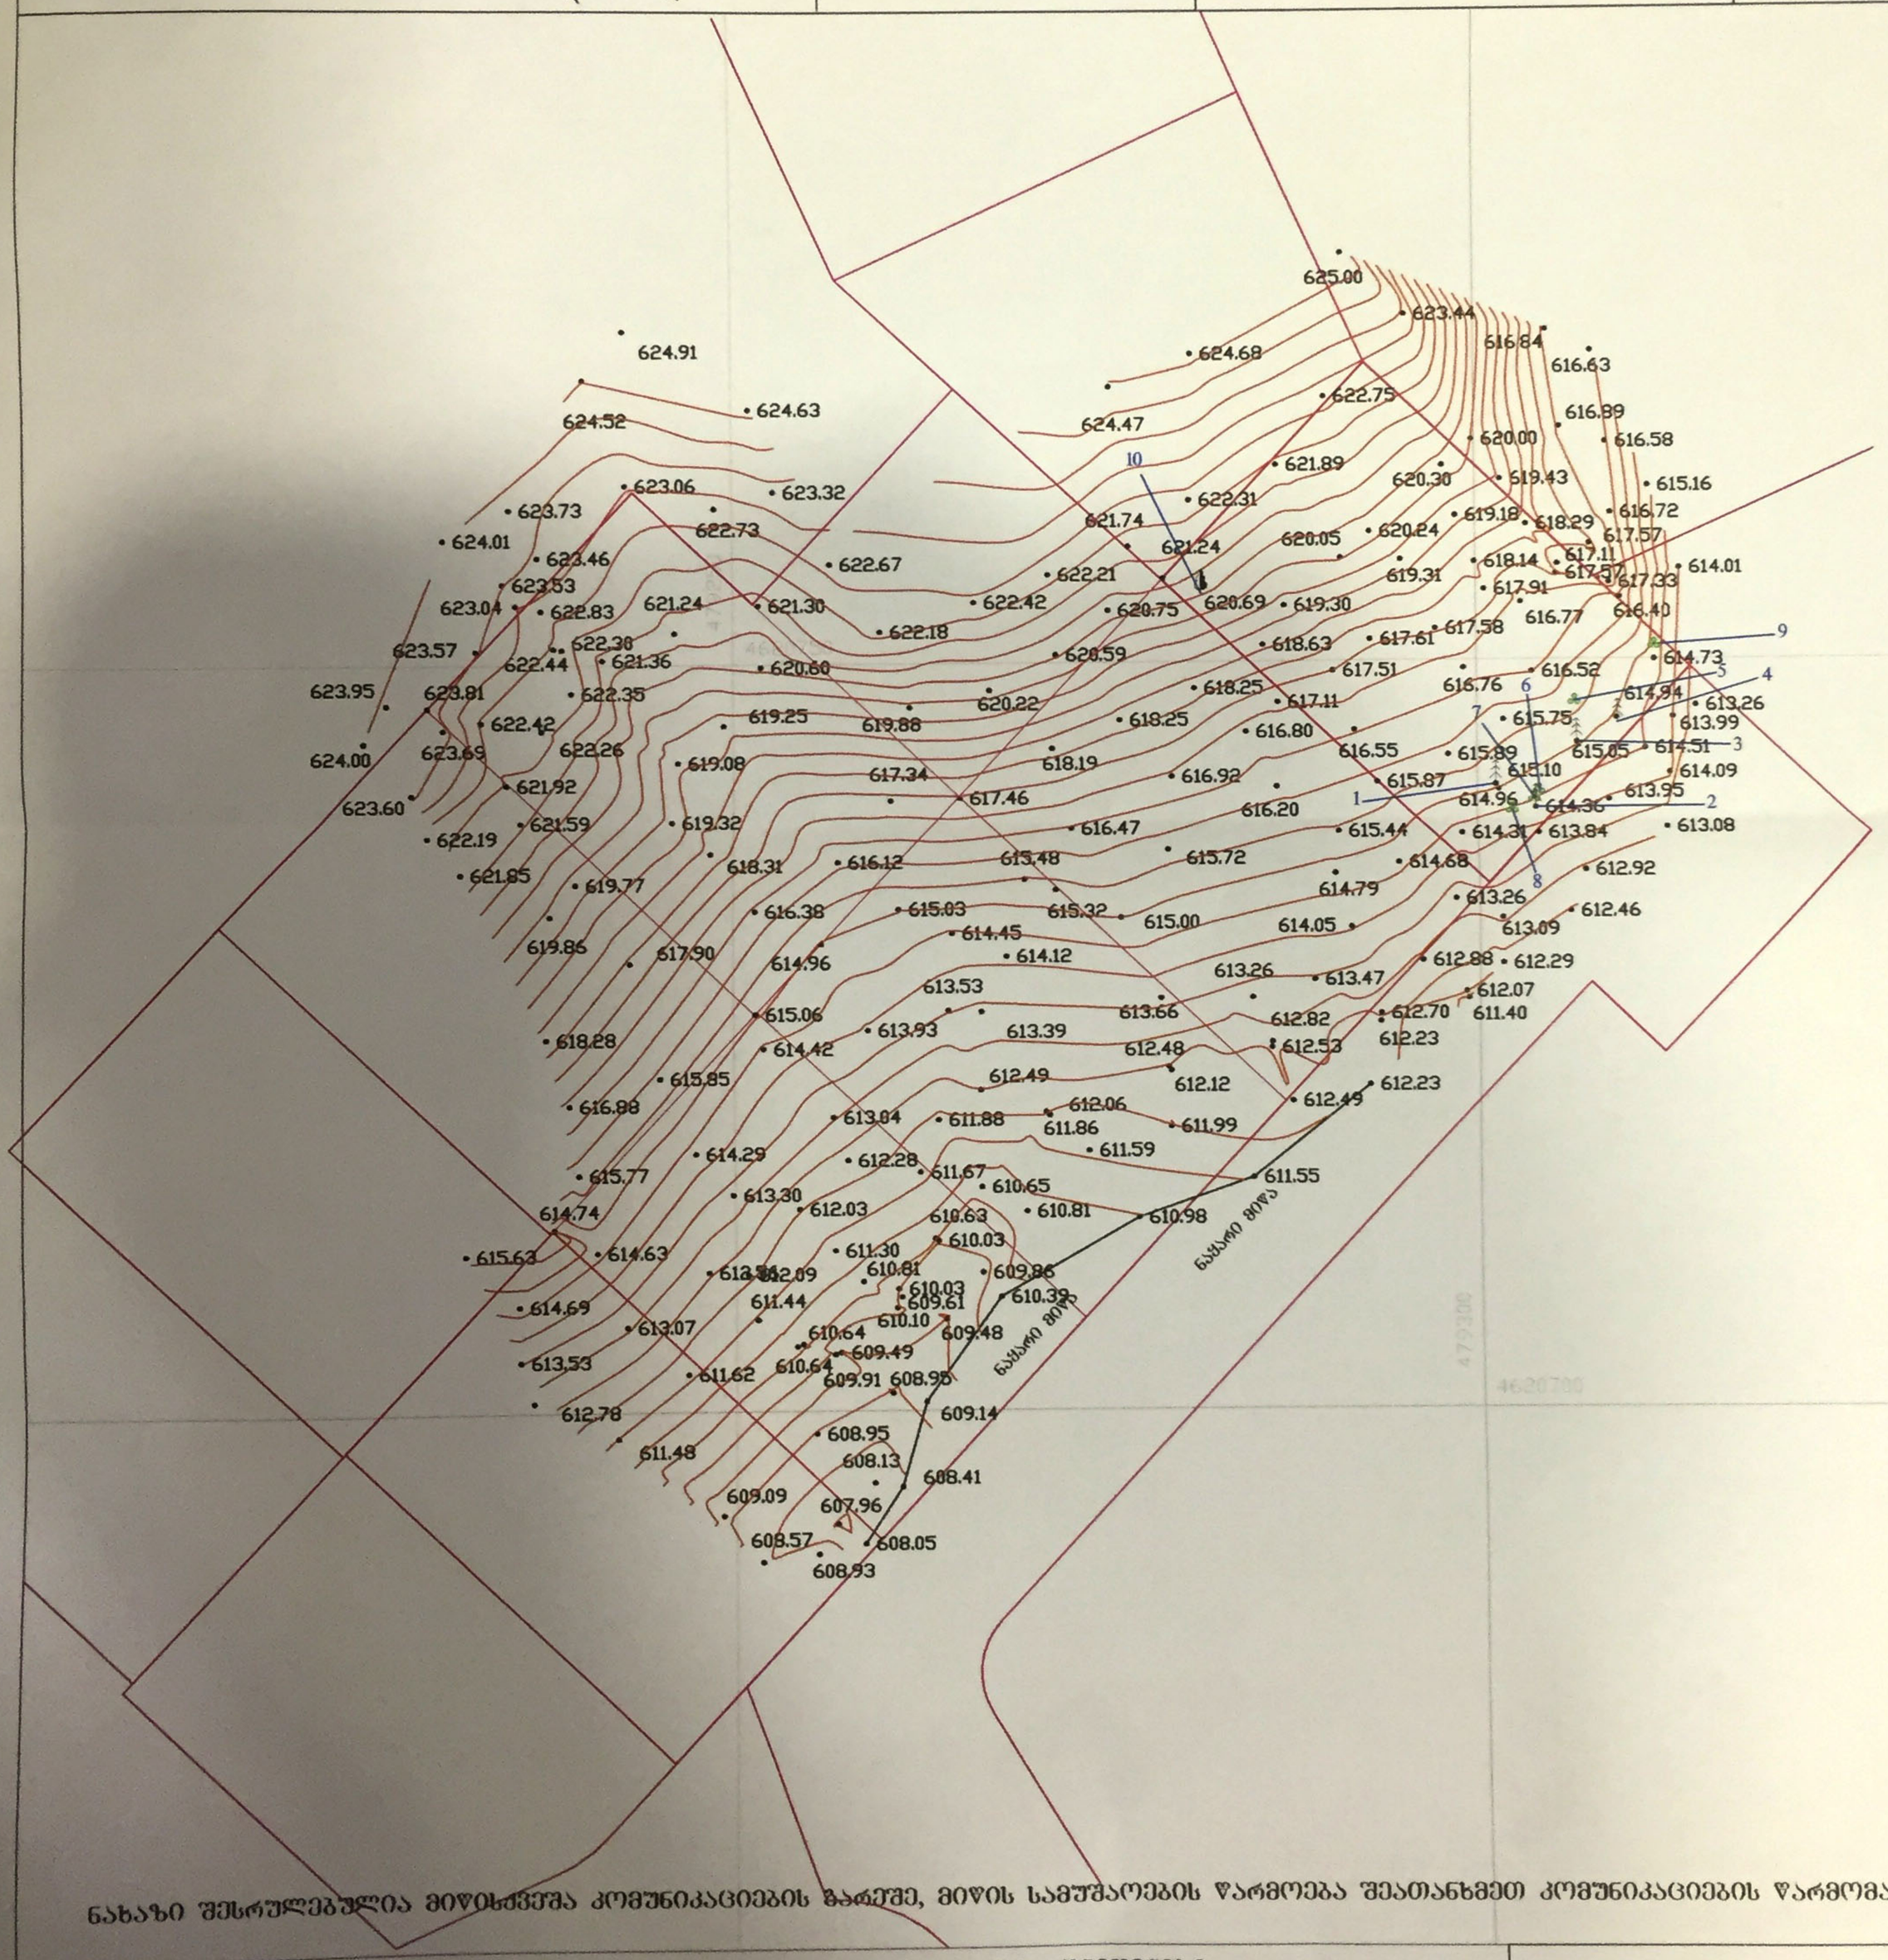

ნახაზი შესრულებულია მიწისქვეშა კომუნიკაციების ზარეშე, მიწის სამუშაოების წარმოება შეათანხმეთ კომუნიკაციების წარმომადგენლებთან

პირობითი აღნიშვნები

საც. სახლი	შარდული	წყალგაყვანილობა	გაზი
არასაც. სახლი	ფერდობის შენობა	კანალიზაცია	ელ. ბოძები
ხის ღობე	გენერატორი	სანიაღვრე	გათბობა
ქვის ღობე	ფლატე	კაშხირგაბმულობა	დრენაჟი
ქვის კედელი	რკინიგზა		
კედელი	ვაზი		
ელ. გადამცემი ხაზი	რეზერვუარი		
სატრანსფორმატორო ჯიხური	ბუჩქი		
ხეები	გარე განათება		
	სამეთვალყურეო ბეკი		

შ.პ.ს. "ფარგე"	
დირექტორი	მ. ციტაშვილი
შემსრულებელი	მ. ციტაშვილი
დამკვეთი	შ.პ.ს. "თბილისის ტურიზმის ცენტრი"
მ. 1:500	02.08.2017


მისამართი: ქ. თბილისი, ლისის ტბის მიმდებარედ (ნაკვ. 09/056) და (ნაკვ. 09/055) / ქ. თბილისი, ლისის ტბის მიმდებარე ფერდობებზე, ნაკვეთი №71 (ნაკვ. 9/21) / ქ. თბილისი, ლისის ტბისკენ მიმავალ გზასა და ვაშლი%ვარს შორის (უბანი I, ნაკვეთი №6) / ქ. თბილისი, ლისის ტბის მიმდებარე ფერდობებზე, უბანი I, ნაკვეთი №3 (ნაკვ. 9/20)

ფართობი: 600-600-593-600-600 კვ.მ. არასასოფლო-სამეურნეო საკ.კ 01.10.18.009.056: 01.10.18.009.055
მოსარგებლე: შ.პ.ს. "თბილისის ტურიზმის ცენტრი" 01.10.18.009.021: 01.10.18.009.023: 01.10.18.009.020:

ბანქოფილების უფროსი		
მთავარი სპეციალისტი		

სიტუაციური ნახაზი



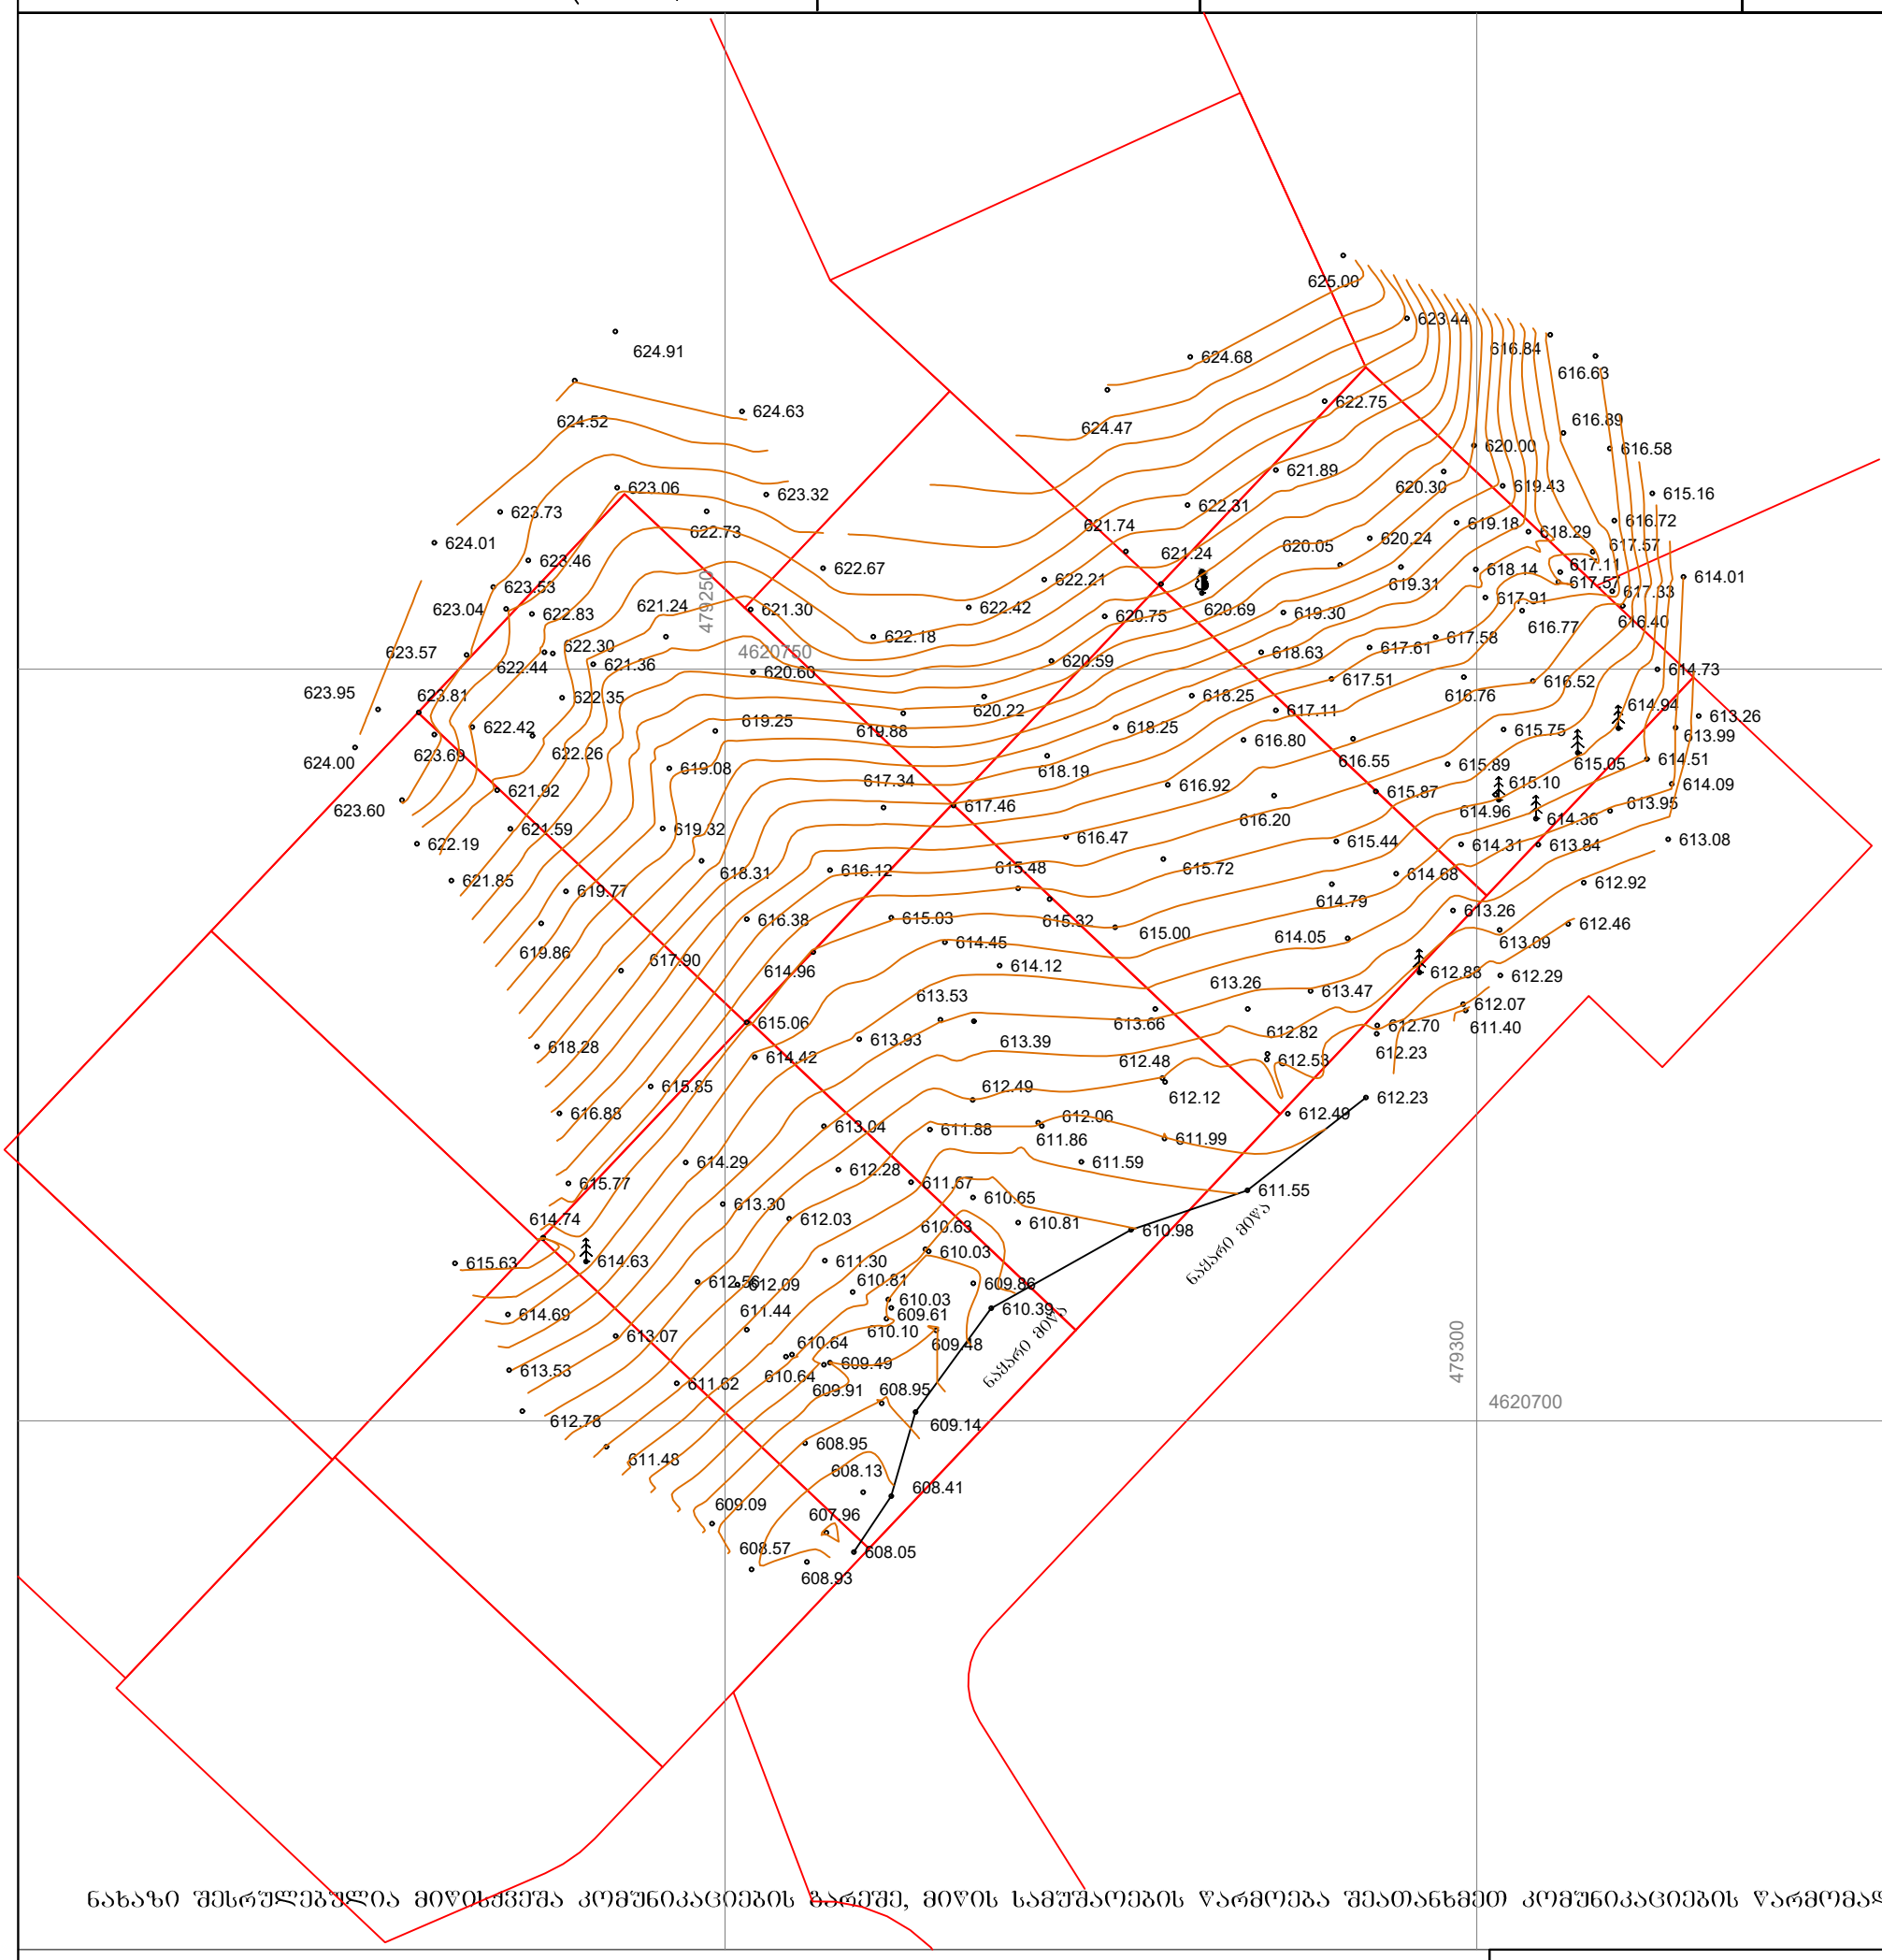

ნახაზი შესრულებულია მიწისქვეშა კომუნიკაციების გარეშე, მიწის სამუშაოების წარმოება შეათანხმეთ კომუნიკაციების წარმომადგენლებთან

პირობითი აღნიშვნები

სახ. სახლი	ფარდული	(საერთაშორისო) ხისტემის კოორდ.	წყალგაყვანილობა — გაზი
არასახ. სახლი	მშენებარე შენობა	ადგილობ. სისტემის სამუშაო კოორდ.	კანალიზაცია — ელ. ქსელები
ხის ღობე	ბენზოგასამართი		სანიაღვრე — გათბობა
ქვის კედელი	ფლატე	რკინიგზა	კავშირგაბმულობა — დრენაჟი
კედელი	რეზერვუარი		
ელ. გადამცემი ხაზი	გარე განათება		
სატრანსფორმატორო ჯიხური	სამეთვალყურეო ჭები		
ხეები			

შ.პ.ს. "ფარგო"		
დირექტორი		გ. ძიტუაშვილი
შემსრულებელი		გ. ძიტუაშვილი
დამკვეთი		შ.პ.ს. "თბილისის ტურიზმის ცენტრი"
მ. 1:500		02.08.2017





