NEW CITY DEVELOPMENT
URBAN SOLUTIONS

NEW CITY DEVELOPMENT
URBAN SOLUTIONS








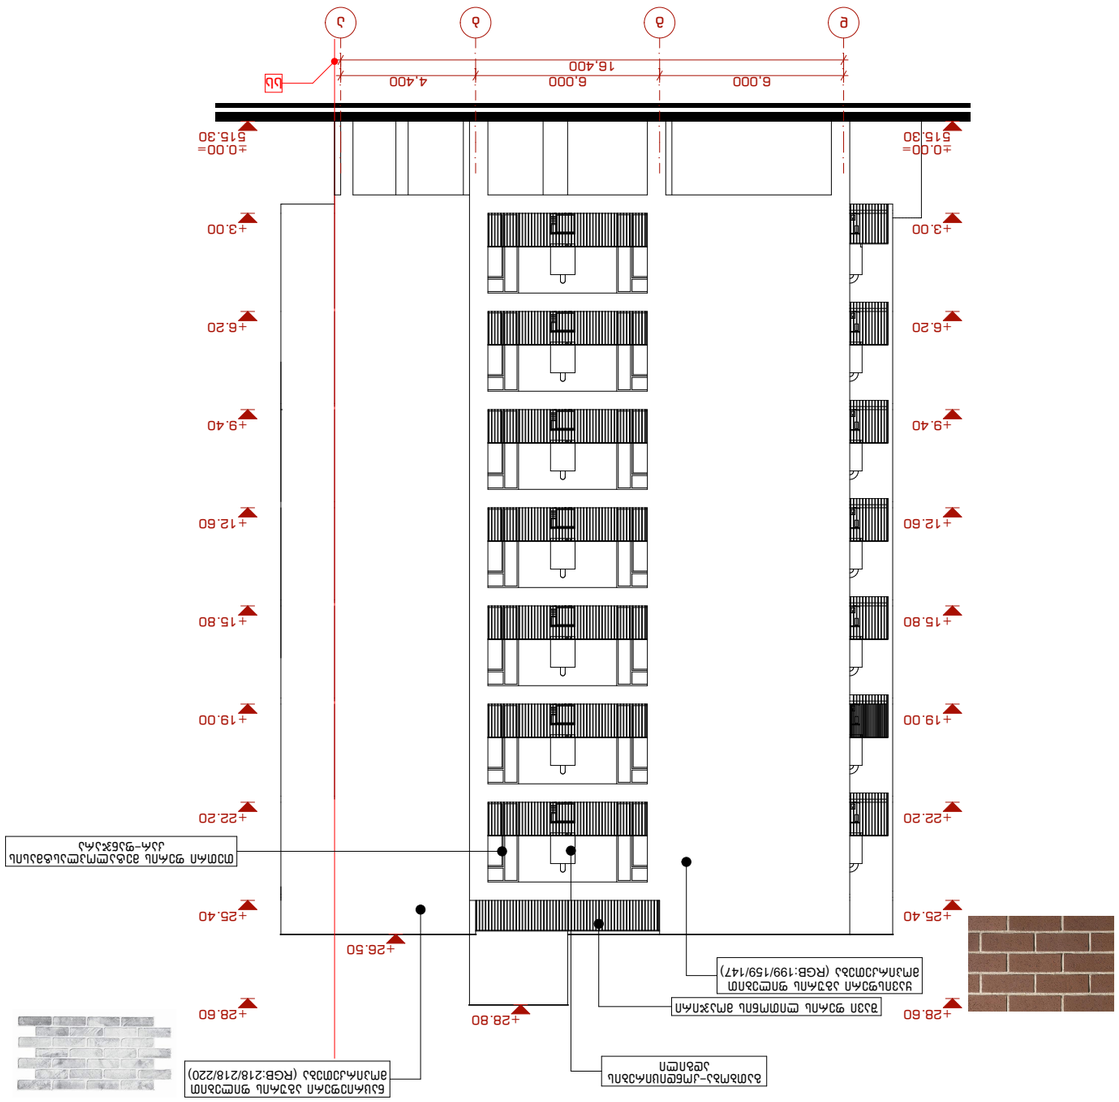


+3.00
+6.20
+9.40
+12.60
+15.80
+19.00
+22.20
+25.40
+26.50
+28.60
+28.80
Dc
Dc
Dc

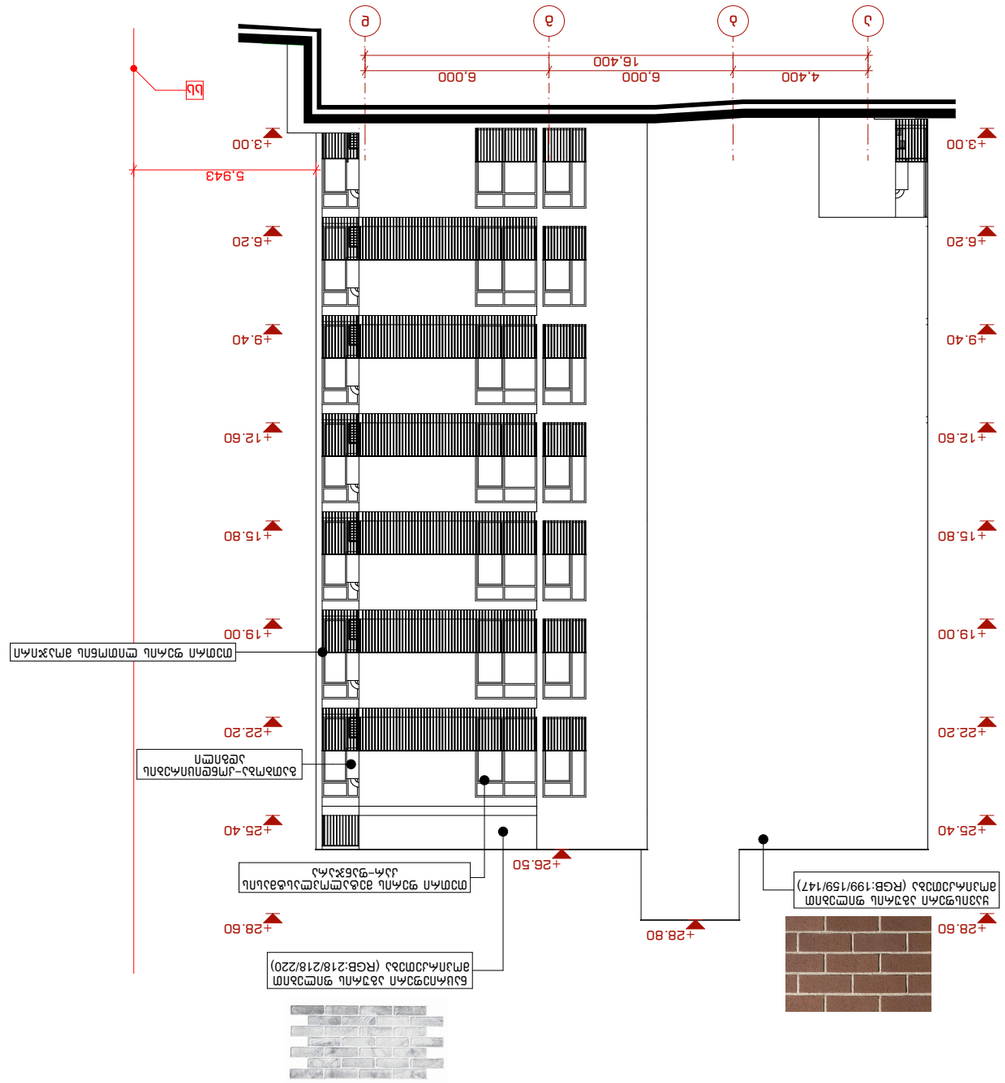





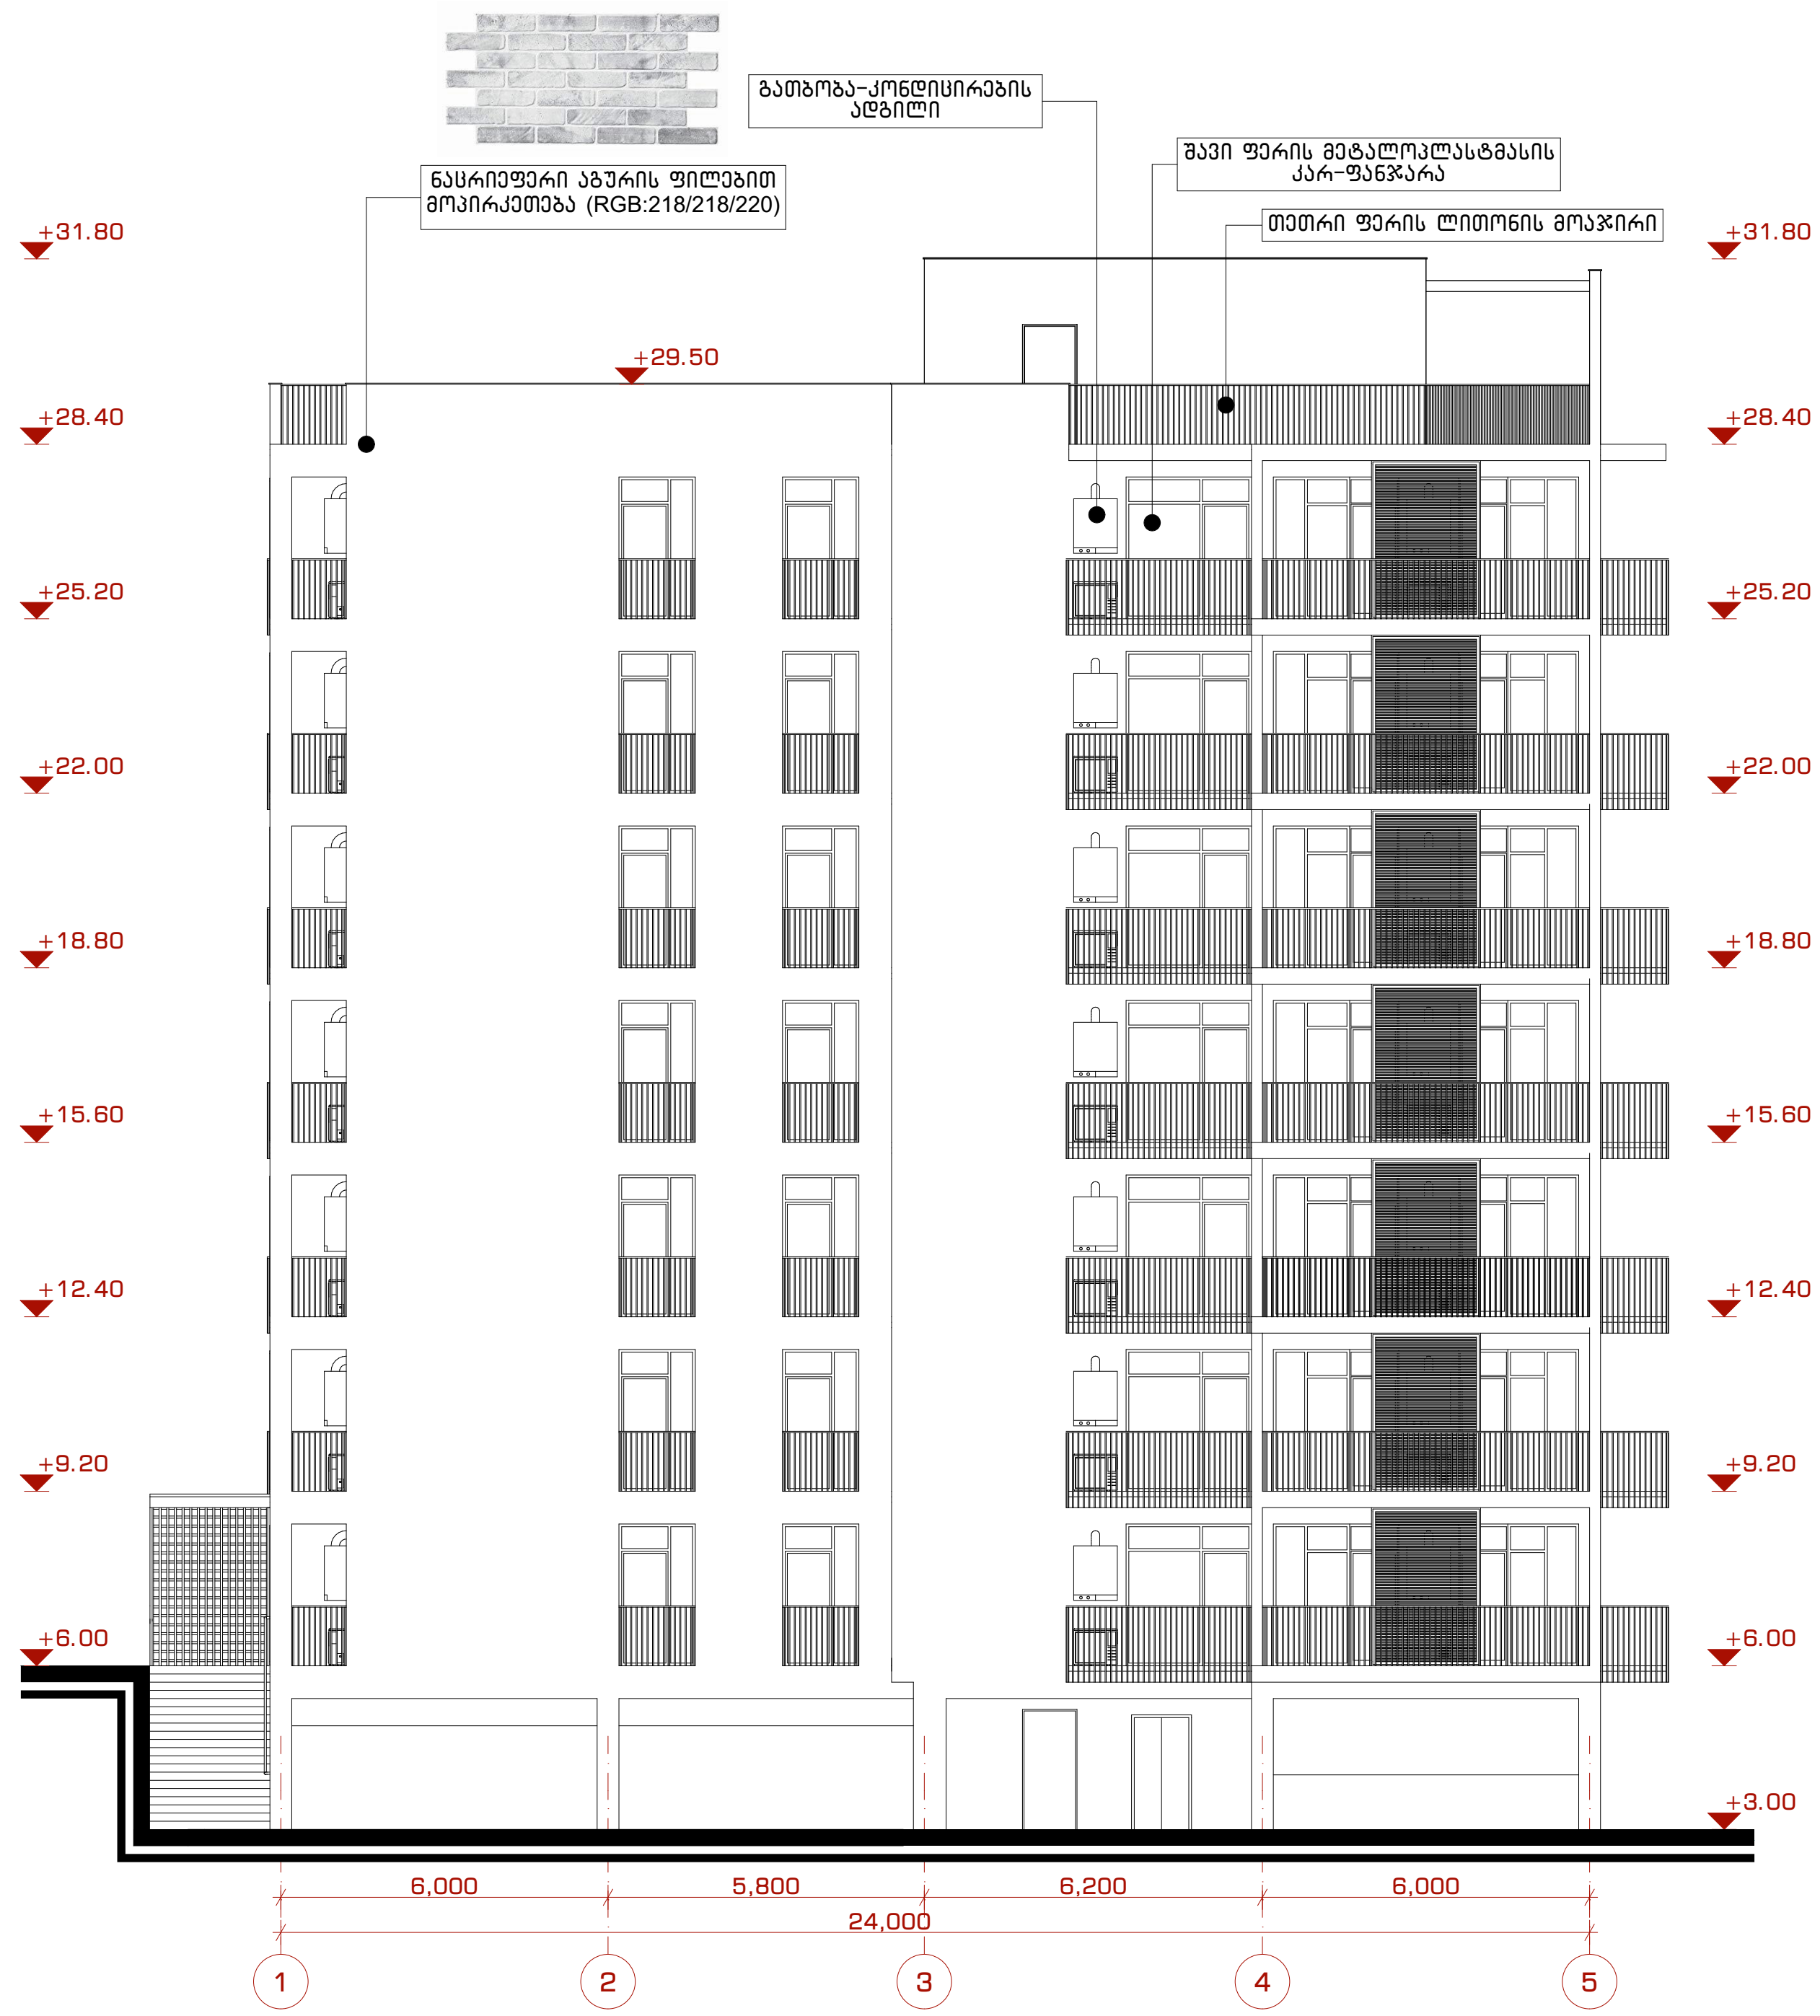

NEW CITY DEVELOPMENT
URBAN SOLUTIONS

მრავალბინიანი საცხოვრებელი სახლი

თანამდებობა	გვარი	ხელმოწერა	ფასადი 1-5 ღერძებში	მასშტაბი	1:200	ფორმატი
დირექტორი	ქ. ზერეკიძე		მისამართი: ქ. თბილისი, ვაშლიჯვრის დასახლება, II-ა ზონა, კორპუსი N3ბ-ს მიმდებარედ.			
არქიტექტორი	გ. მირიანაშვილი			თარიღი	2019	A - 3
არქიტექტორი	ლ. ხვიბლიანი			გვერდი	ნაწილი	ნაწილის N
				22	ა-300	ა-301











NEW CITY DEVELOPMENT
URBAN SOLUTIONS

NEW CITY DEVELOPMENT
URBAN SOLUTIONS










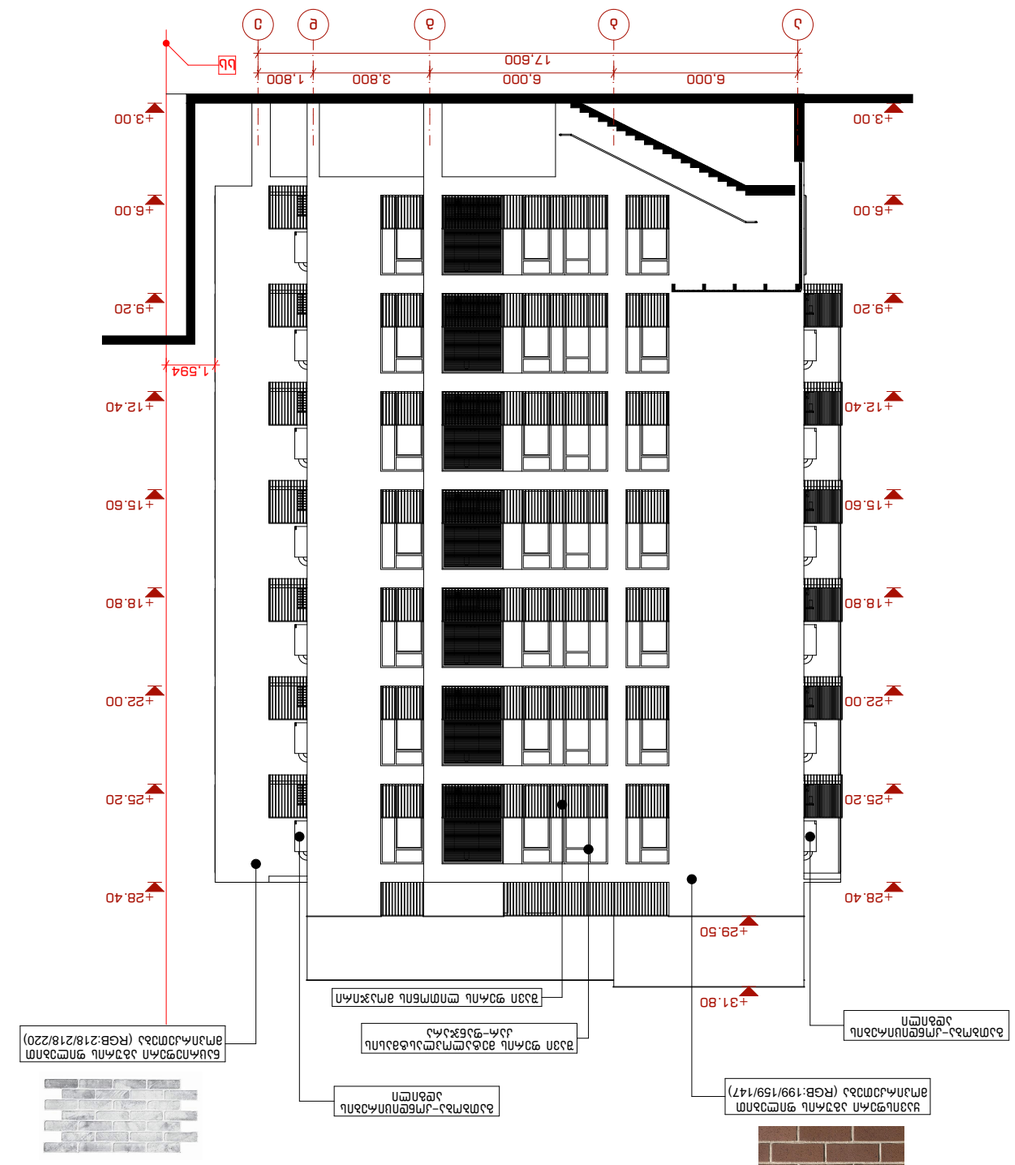
+31.80
+29.50
+28.40
+25.20
+22.00
+18.80
+15.60
+12.40
+9.20
+6.00
+3.00
1.594
17,600
1,800
3,800
6,000
6,000
