
ELEVATION 01-08

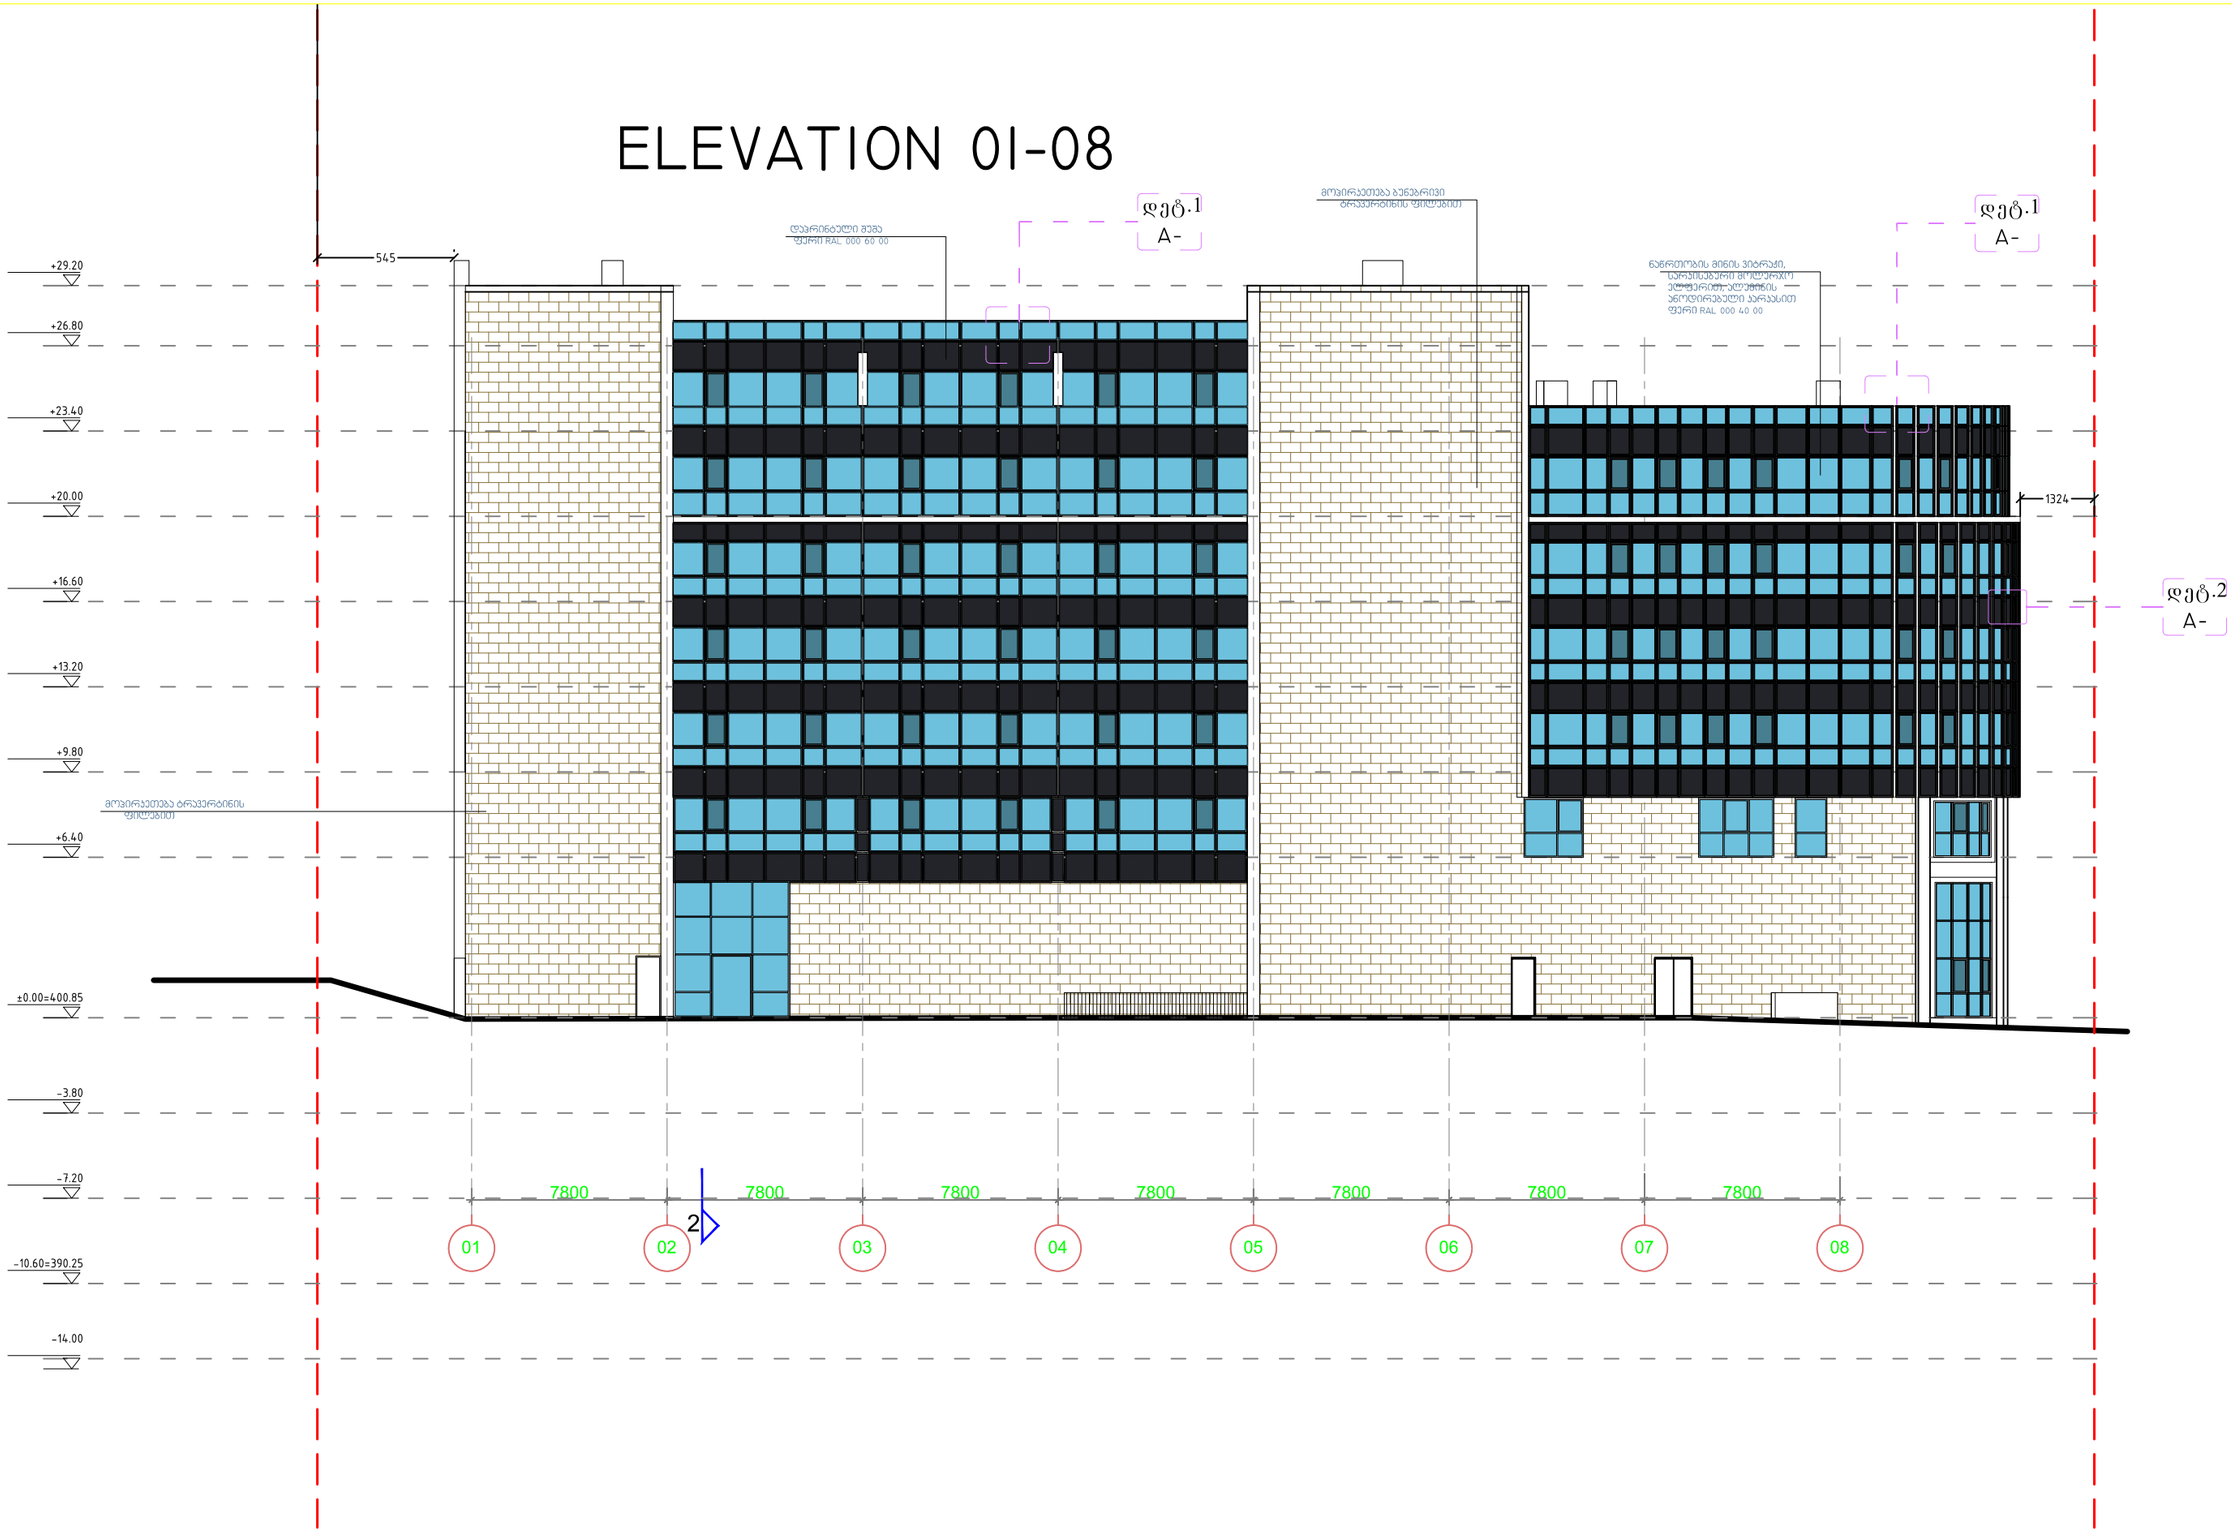

ფორმატი PAPER SIZE	პროექტის N PROJECT #
A-1	GRC/GEO/0001
პირობითი აღნიშვნები	LEGEND

შენიშვნები

1. ნახაზის ზომები მოცემულია მილიმეტრებში.
2. ნახაზის მიხედვით ფასადის მასალების ფერის შერჩევა მოხდეს პროექტის ავტორებთან შეთანხმებით.
3. ფასადების პროექტის ავტორისაგან განსხვავებული ნებისმიერი ცვლილება დაიშვება მხოლოდ ავტორთან შეთანხმებით.

დამკვეთი
CLIENT

პროექტის
PROJECT

მისამართი
ADDRESS

	NAME	
დირექტორი	ბ. გვასალია	
მთ. არქიტექტორი	ბ. გვასალია	
ავტორი	ბ. გვასალია	
	ბ. ქადაგიძე	
მთ. კონსტრუქტორი	ს. პაპაშელი	
დიზაინერი	ბ. ქადაგიძე	


GRC Ltd
Digomi IV 18-48
Tbilisi, Georgia
T: 252 08 10
E mail: grc_studio@yahoo.com

არქიტექტურა ARCHITECTURE

მასშტაბი SCALE	NTS	თარიღი DATE OF ISSUE	
ნახაზის DWG.		პროექტის ეტაპი	REVISIONS
შესაბამისობა BIM		№	პროექტი REV. თარიღი DATE
		1	
		2	
		3	
		4	
		5	
		6	

სტადია STAGE	ინდექსი INDEX	ფურც. PAGES	

ELEVATION 08-01

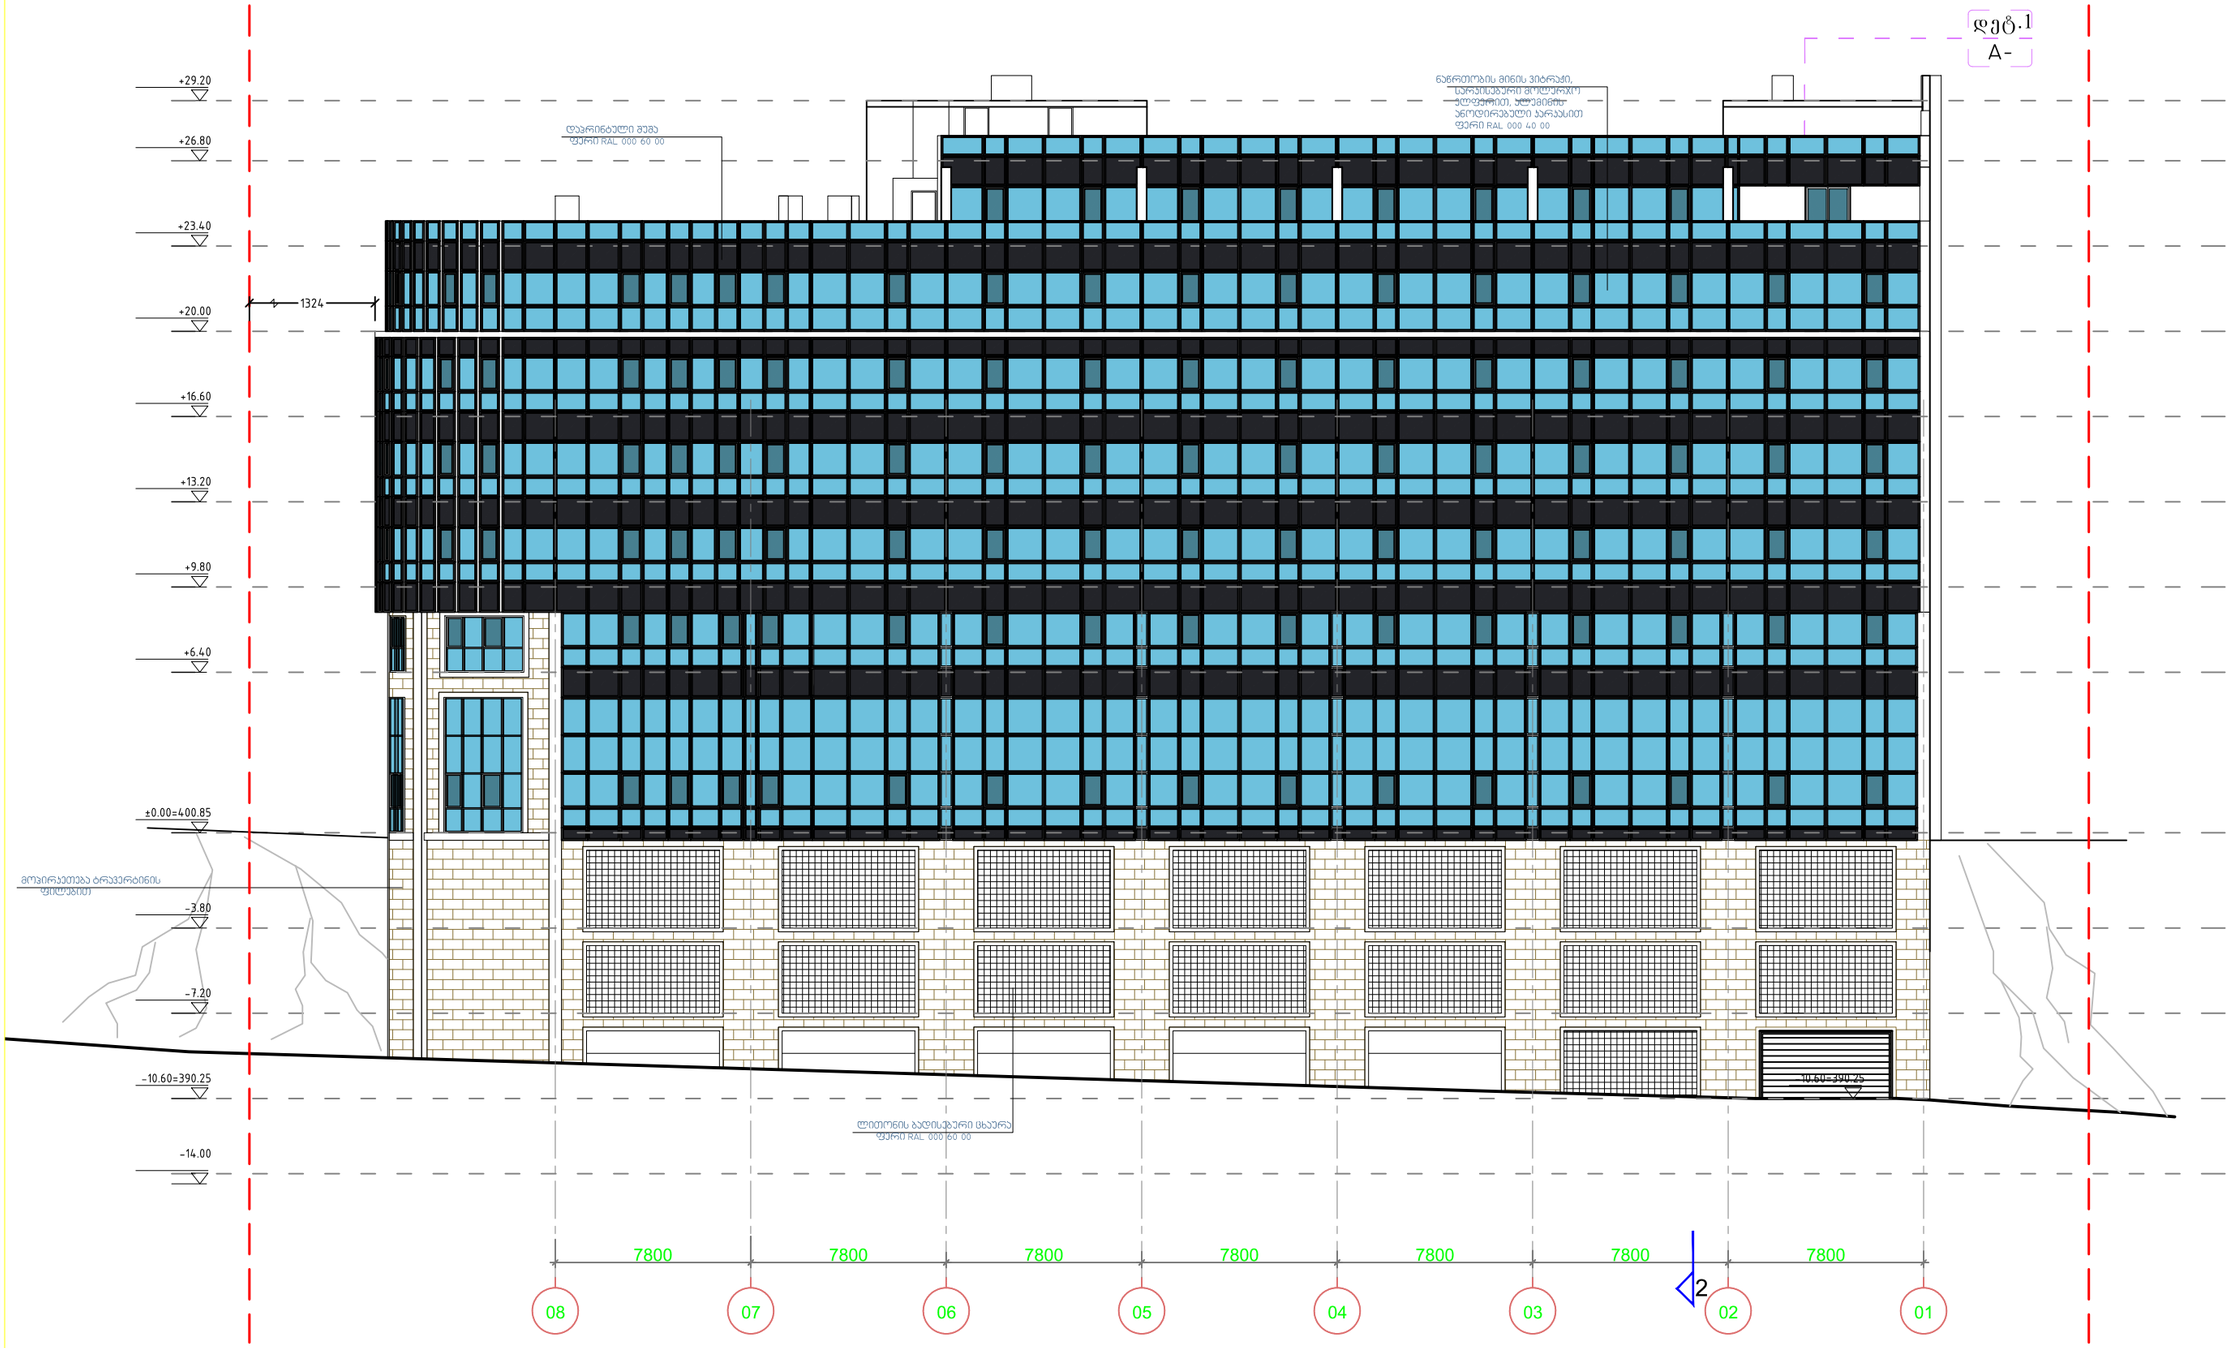

LEGEND

აღნიშვნები


დამკვეთი
CLIENT

პროექტი
PROJECT

მისამართი
ADDRESS

	NAME	
დირექტორი	ბ. გვასალია	
მთ. არქიტექტორი	ბ. გვასალია	
ავტორი	ბ. გვასალია	
	ბ. კილანდაძე	
მთ. კონსტრუქტორი	ს. ბაბაშვილი	
დამპროექტებელი	ბ. კილანდაძე	

GRC Ltd
Tbilisi, Georgia
T: 252 08 10
E mail: grc_studio@yahoo.com

პროექტის ეტაპი - ტექნიკური
ARCHITECTURE

მასშტაბი SCALE	NTS	გამოცემის DATE OF ISSUE	


ნახაზის დასახელება
DRWG.

REVISIONS		
№	ცვლილება REV.	თარიღი DATE
1		
2		
3		
4		
5		
6		

ნახაზის ნომერი
DRW NO

სტადია STAGE	ინდექსი INDEX	ფურც. PAGES

ELEVATION A-E

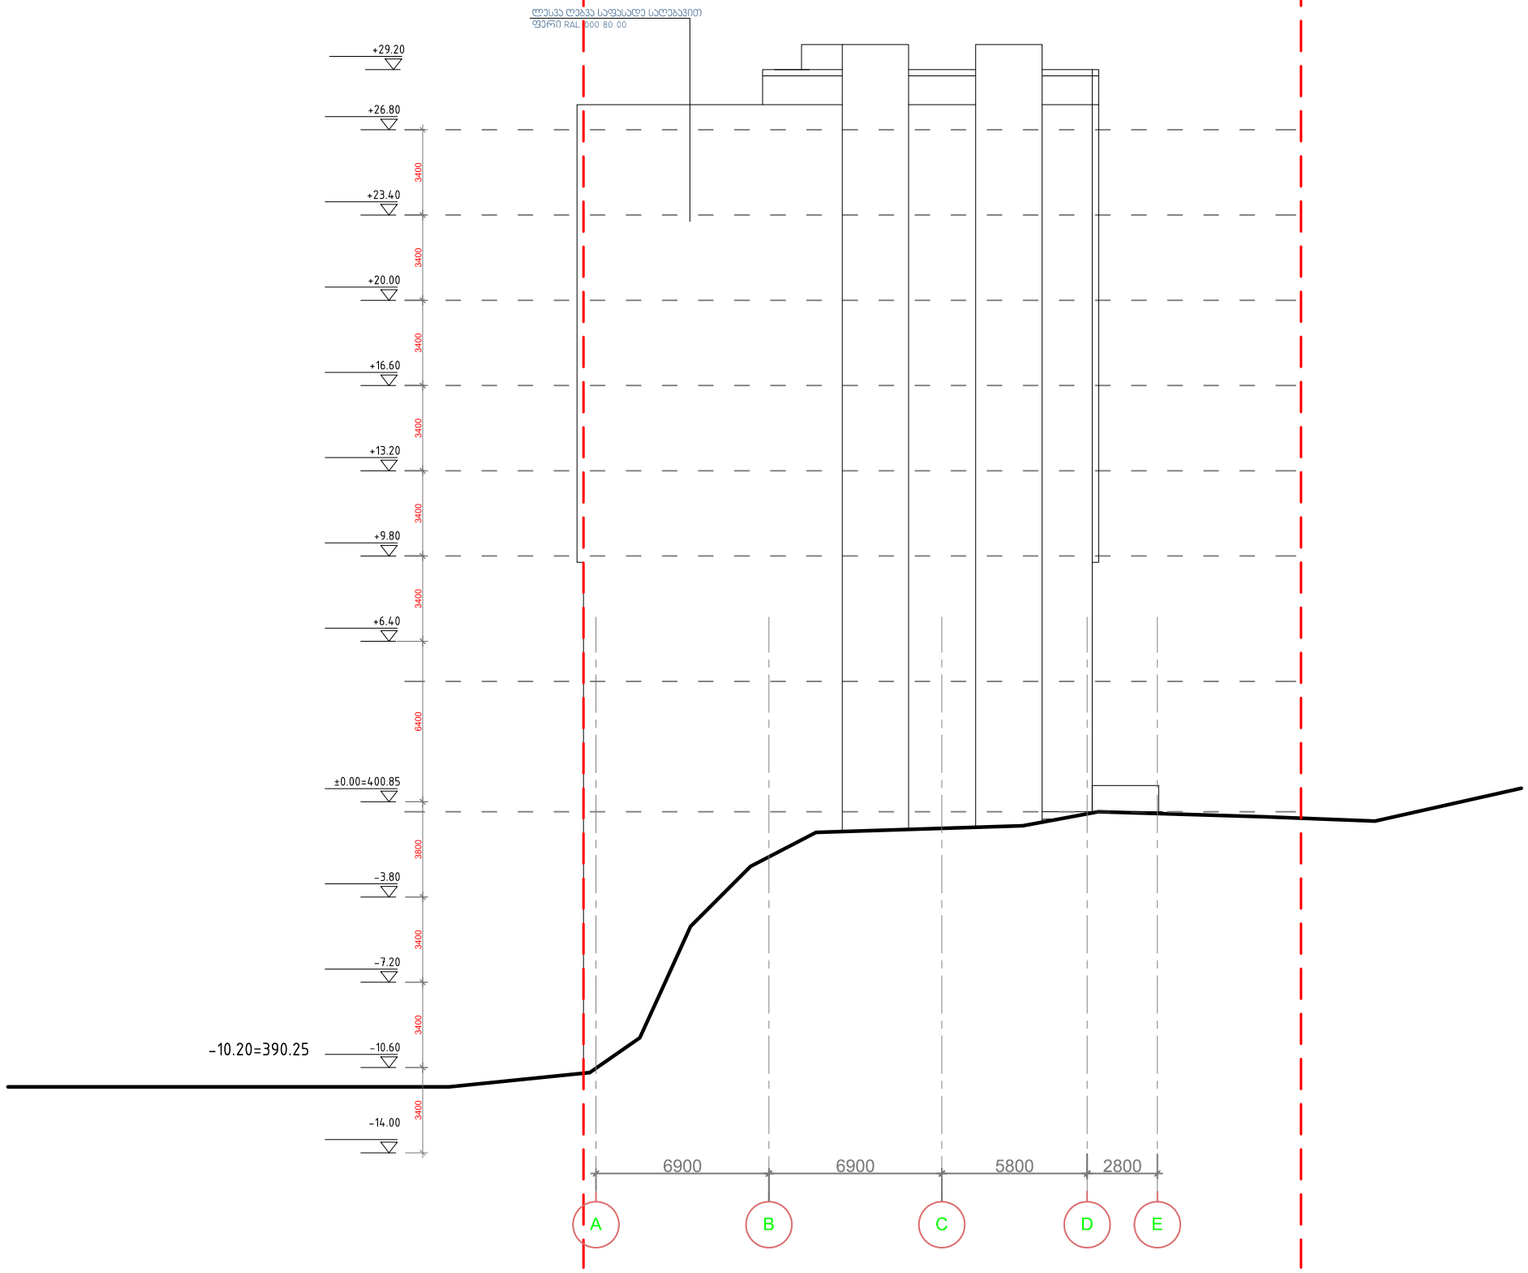

ფორმატი PAPER SIZE	პროექტის № PROJECT #
A-1	GRCCSBA001




დამკვეთი CLIENT

პროექტი PROJECT

მისამართი ADDRESS

	NAME	
დირექტორი	ბ. ჯგუბურიძე	
მთ. არქიტექტორი	ბ. ჯგუბურიძე	
ავტორი	ბ. ჯგუბურიძე	
	ს. ცოდნაძე	
მთ. კონსტრუქტორი	ს. ბაბუშელი	
დიზაინერი	ს. ცოდნაძე	

GRC Ltd
Digomi IV/16/48
Tbilisi, Georgia
T: 252 08 10
E mail: grc_studio@yahoo.com

არქიტექტურული განყოფილება ARCHITECTURE

მასშტაბი SCALE	NTS	გამოშვების DATE OF ISSUE	
ნახატის DRWG.		შესწორებები REVISIONS	
		№	ტექსტის TEXT	თარიღი DATE
		1		
შესაბამისი ასო		2		
		3		
		4		
		5		
		6		

სტადია STAGE	ინდექსი INDEX	ფურც. PAGES
