საჯარო რეესტრის ეროვნული სააგენტო

საქართველოს იუსტიციის სამინისტრო
საჯარო რეესტრის ეროვნული სააგენტო
საკადასტრო გეგმა

მიწის ნაკვეთის საკადასტრო კოდი: *81 21 05 419*
განცხადების რეგისტრაციის ნომერი: 882010896356
მიწის ნაკვეთის ფართობი: *3001* კვ.მ.
დანიშნულება: არასასოფლო-სამეურნეო
მომზადების თარიღი: 02.12.10

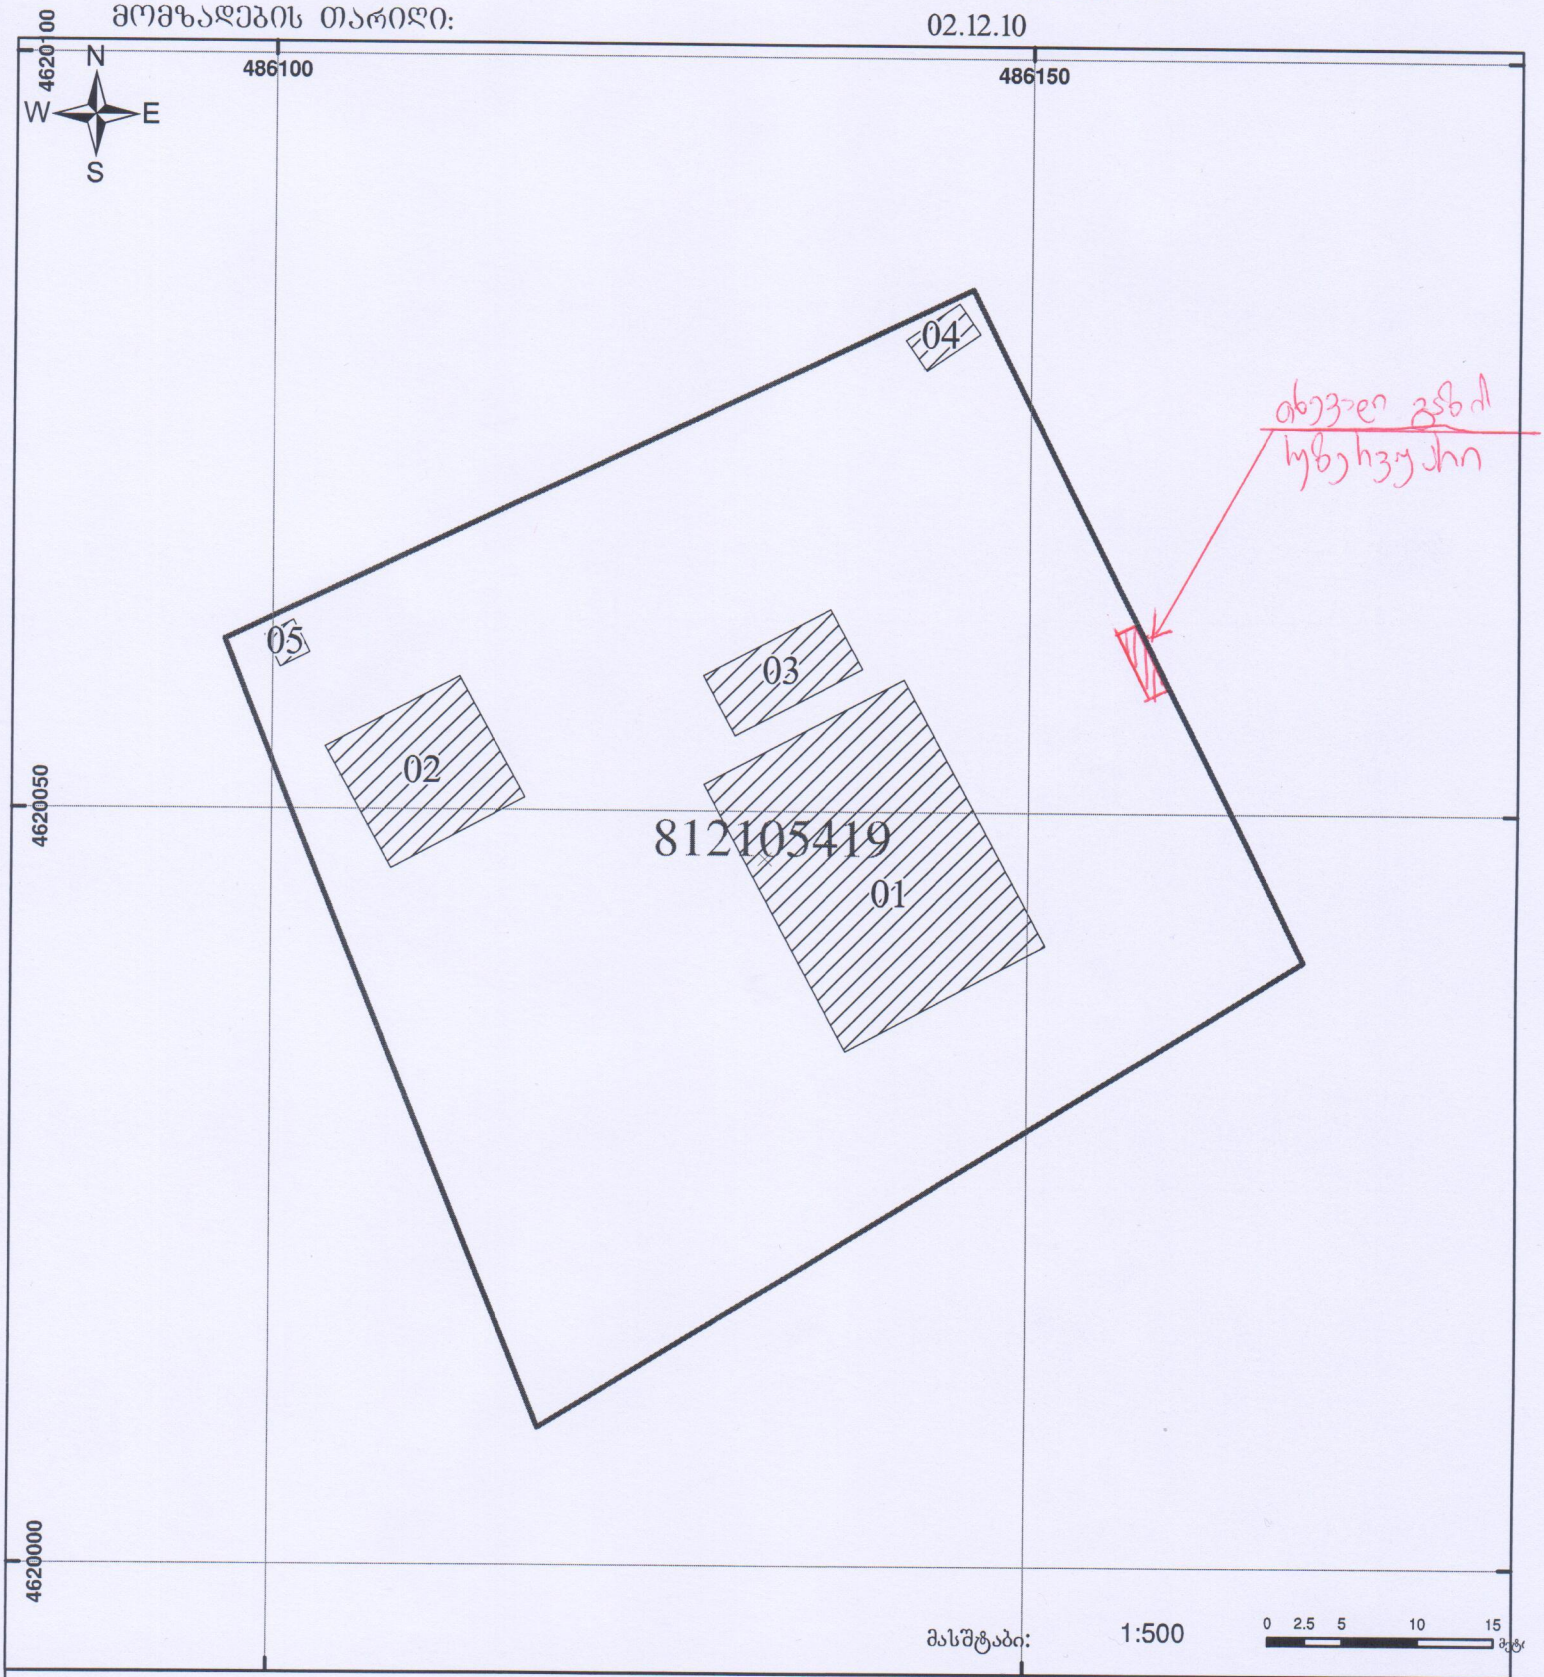

მასშტაბი: 1:500

0 2.5 5 10 15 მეტრი

01/2 შენობა-ნაგებობა, პირობითი ნომერი/სართულიანობა
ვალდებულება
ხაზობრივი ნაგებობა
მიწის ნაკვეთის საკადასტრო საზღვარი
მშენებარე ნაგებობა
0.00 0.00 UTM (საერთაშორისო) სისტემის კოორდ.

საჯარო რეესტრის ეროვნული სააგენტო: თბილისი 0102 წმ. ნიკოლოზის/ნ. ჩხეიძის ქ. 2 ტელ: (995 32) 91 04 27; ფაქსი: (995 32) 91 03 41
www.napr.gov.ge