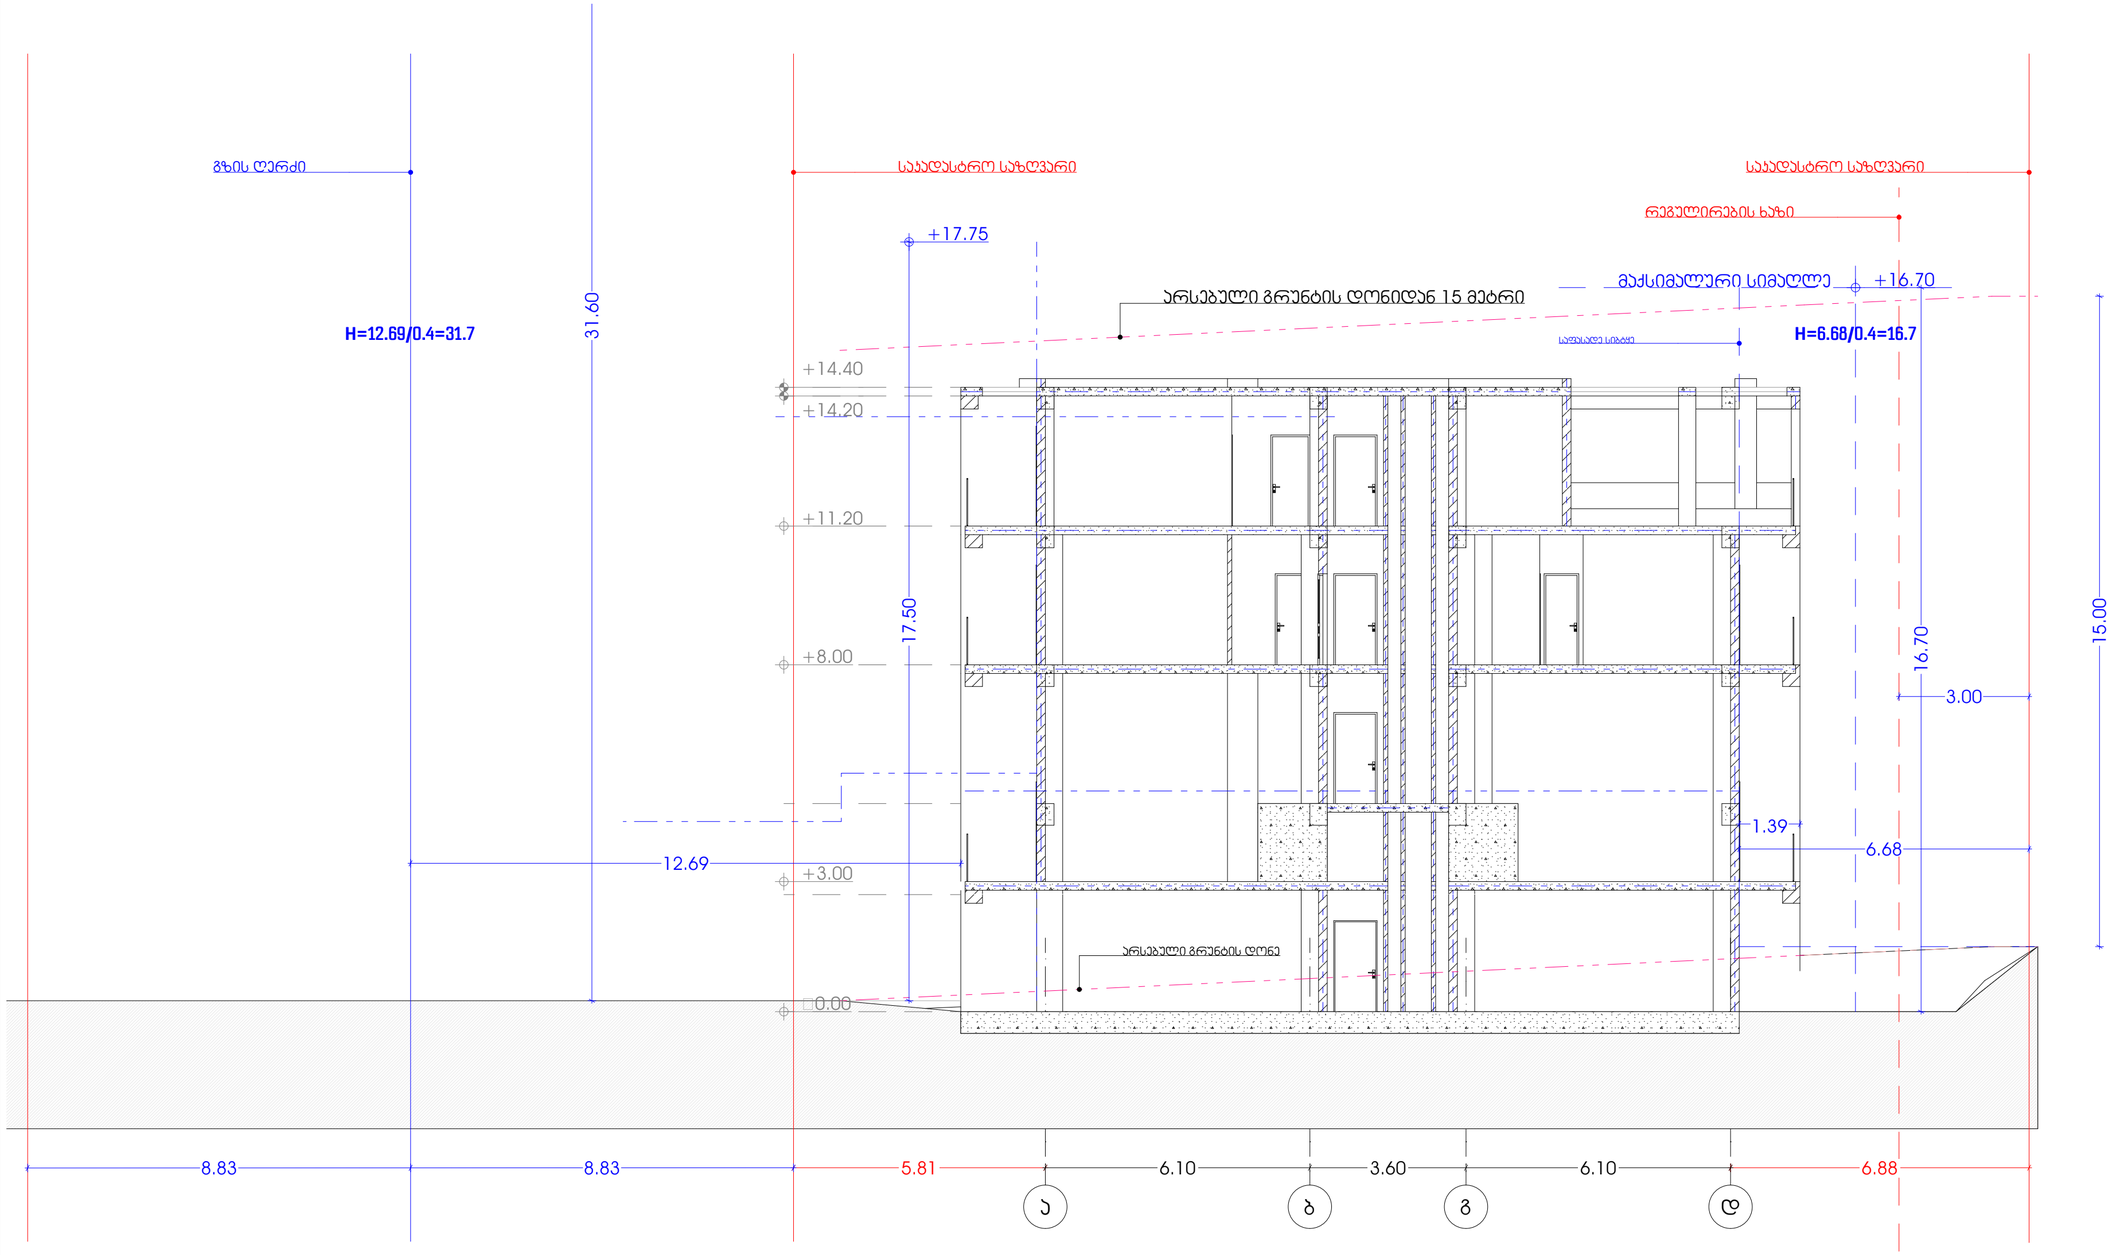

M E T R I C

L.T.D. METRIC

შპს ''მეტრიკ'', თბილისი, დისი ვერანდა 63
(+995 595) 20 71 40, (+995 551) 71 66 17

პირობითი აღნიშვნები

ტექნიკურ ეკ. მაჩვენებელი

თანამდებობა	გვარი	ხელმოწერა
მენ. დირექტორი	ქ.ურუშაძე	
აღმ. დირექტორი	დ.გაგნიძე	
ავტორი	მ.სარიშვილი	
თანაავტორი	დ. გაგნიძე	
დაამუშავა	დ. გაგნიძე	
შეამოწმა	ქ.ურუშაძე	

დამკვეთი შპს ორჯ დეველიანი ს/ქ 405230110

პროექტი მრავალბინიანი საცხოვრებელი სახლი

ნახაზი

მისამართი : ქალაქი თბილისი,ჭყონდიდელის N5

მასშტაბი		
თარიღი		

სტადია	ფურცელი	ფურცლები
მ.პ		

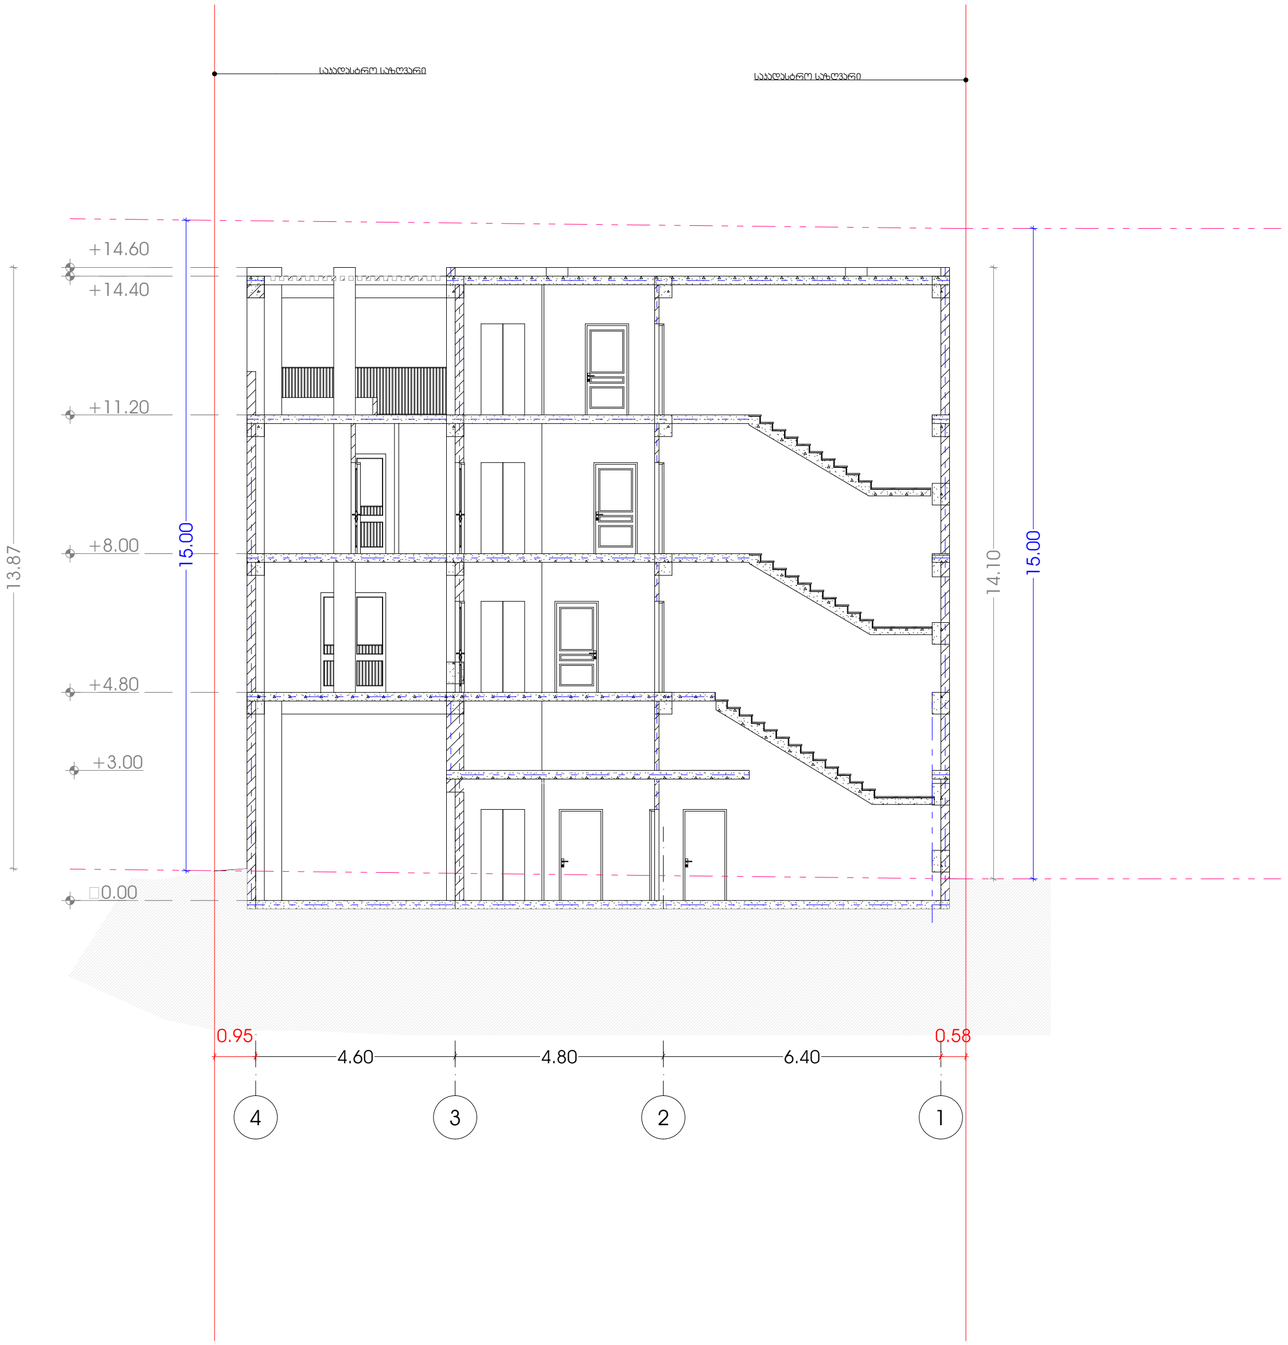

M E T R I C
L.T.D. METRIC

შპს ''მეტრიკ'', თბილისი, დისი ვერანდა 63
(+995 595) 20 71 40, (+995 551) 71 66 17

პირობითი აღნიშვნები

ტექნიკურ ეკ. მაჩვენებელი

თანამდებობა	გვარი	ხელმოწერა
გენ. დირექტორი	ქ.ურუშაძე	
აღმ. დირექტორი	დ.გაგნიძე	
ავტორი	მ.სარიშვილი	
თანაავტორი	დ. გაგნიძე	
დაამუშავა	დ. გაგნიძე	
შეამოწმა	ქ.ურუშაძე	

დამკვეთი შპს ორჯ დაფიანი ს/კ 405230110

პროექტი მრავალბინიანი საცხოვრებელი სახლი

ნახაზი

მისამართი : ქალაქი თბილისი,ჭყონდიდელის N5

მასშტაბი		
თარიღი		
სტადია	ფურცელი	ფურცლები
მ.პ		