ფასადი 3-1

მასშტაბი 1:250



A-3	პროექტის №	დამკვეთი შ.პ.ს. CLIENT "მოზაიკ დეველოპმენტი"	პროექტი/ მისამართი PROJECT	მრავალბინიანი საცხოვრებელი ვარკეთილში ნაკვეთი №01.19.20.021.100

თანამდებობა	გვარი	ხელმოწერა
დირექტორი	მ.გიორგობიანი	
პრ. ავტორი	მ.გიორგობიანი	
დაამუშავა	მ.გიორგობიანი	

ნახაზი DRWG.: ფასადი 3-1

თარიღი: 04.12.2019

№	კორექტ. REV.	თარიღი DATE
1		
2		
3		


მასშტაბი SCALE	სტადია STAGE	ინდექსი	ფურც.
1:250	პროექტი	A-301	30

არქიტექტურული ნაწილი ARCHITECTURE

შ.პ.ს MHD Group

A-3										

ფასადი ა'-თ
მასშტაბი 1:250

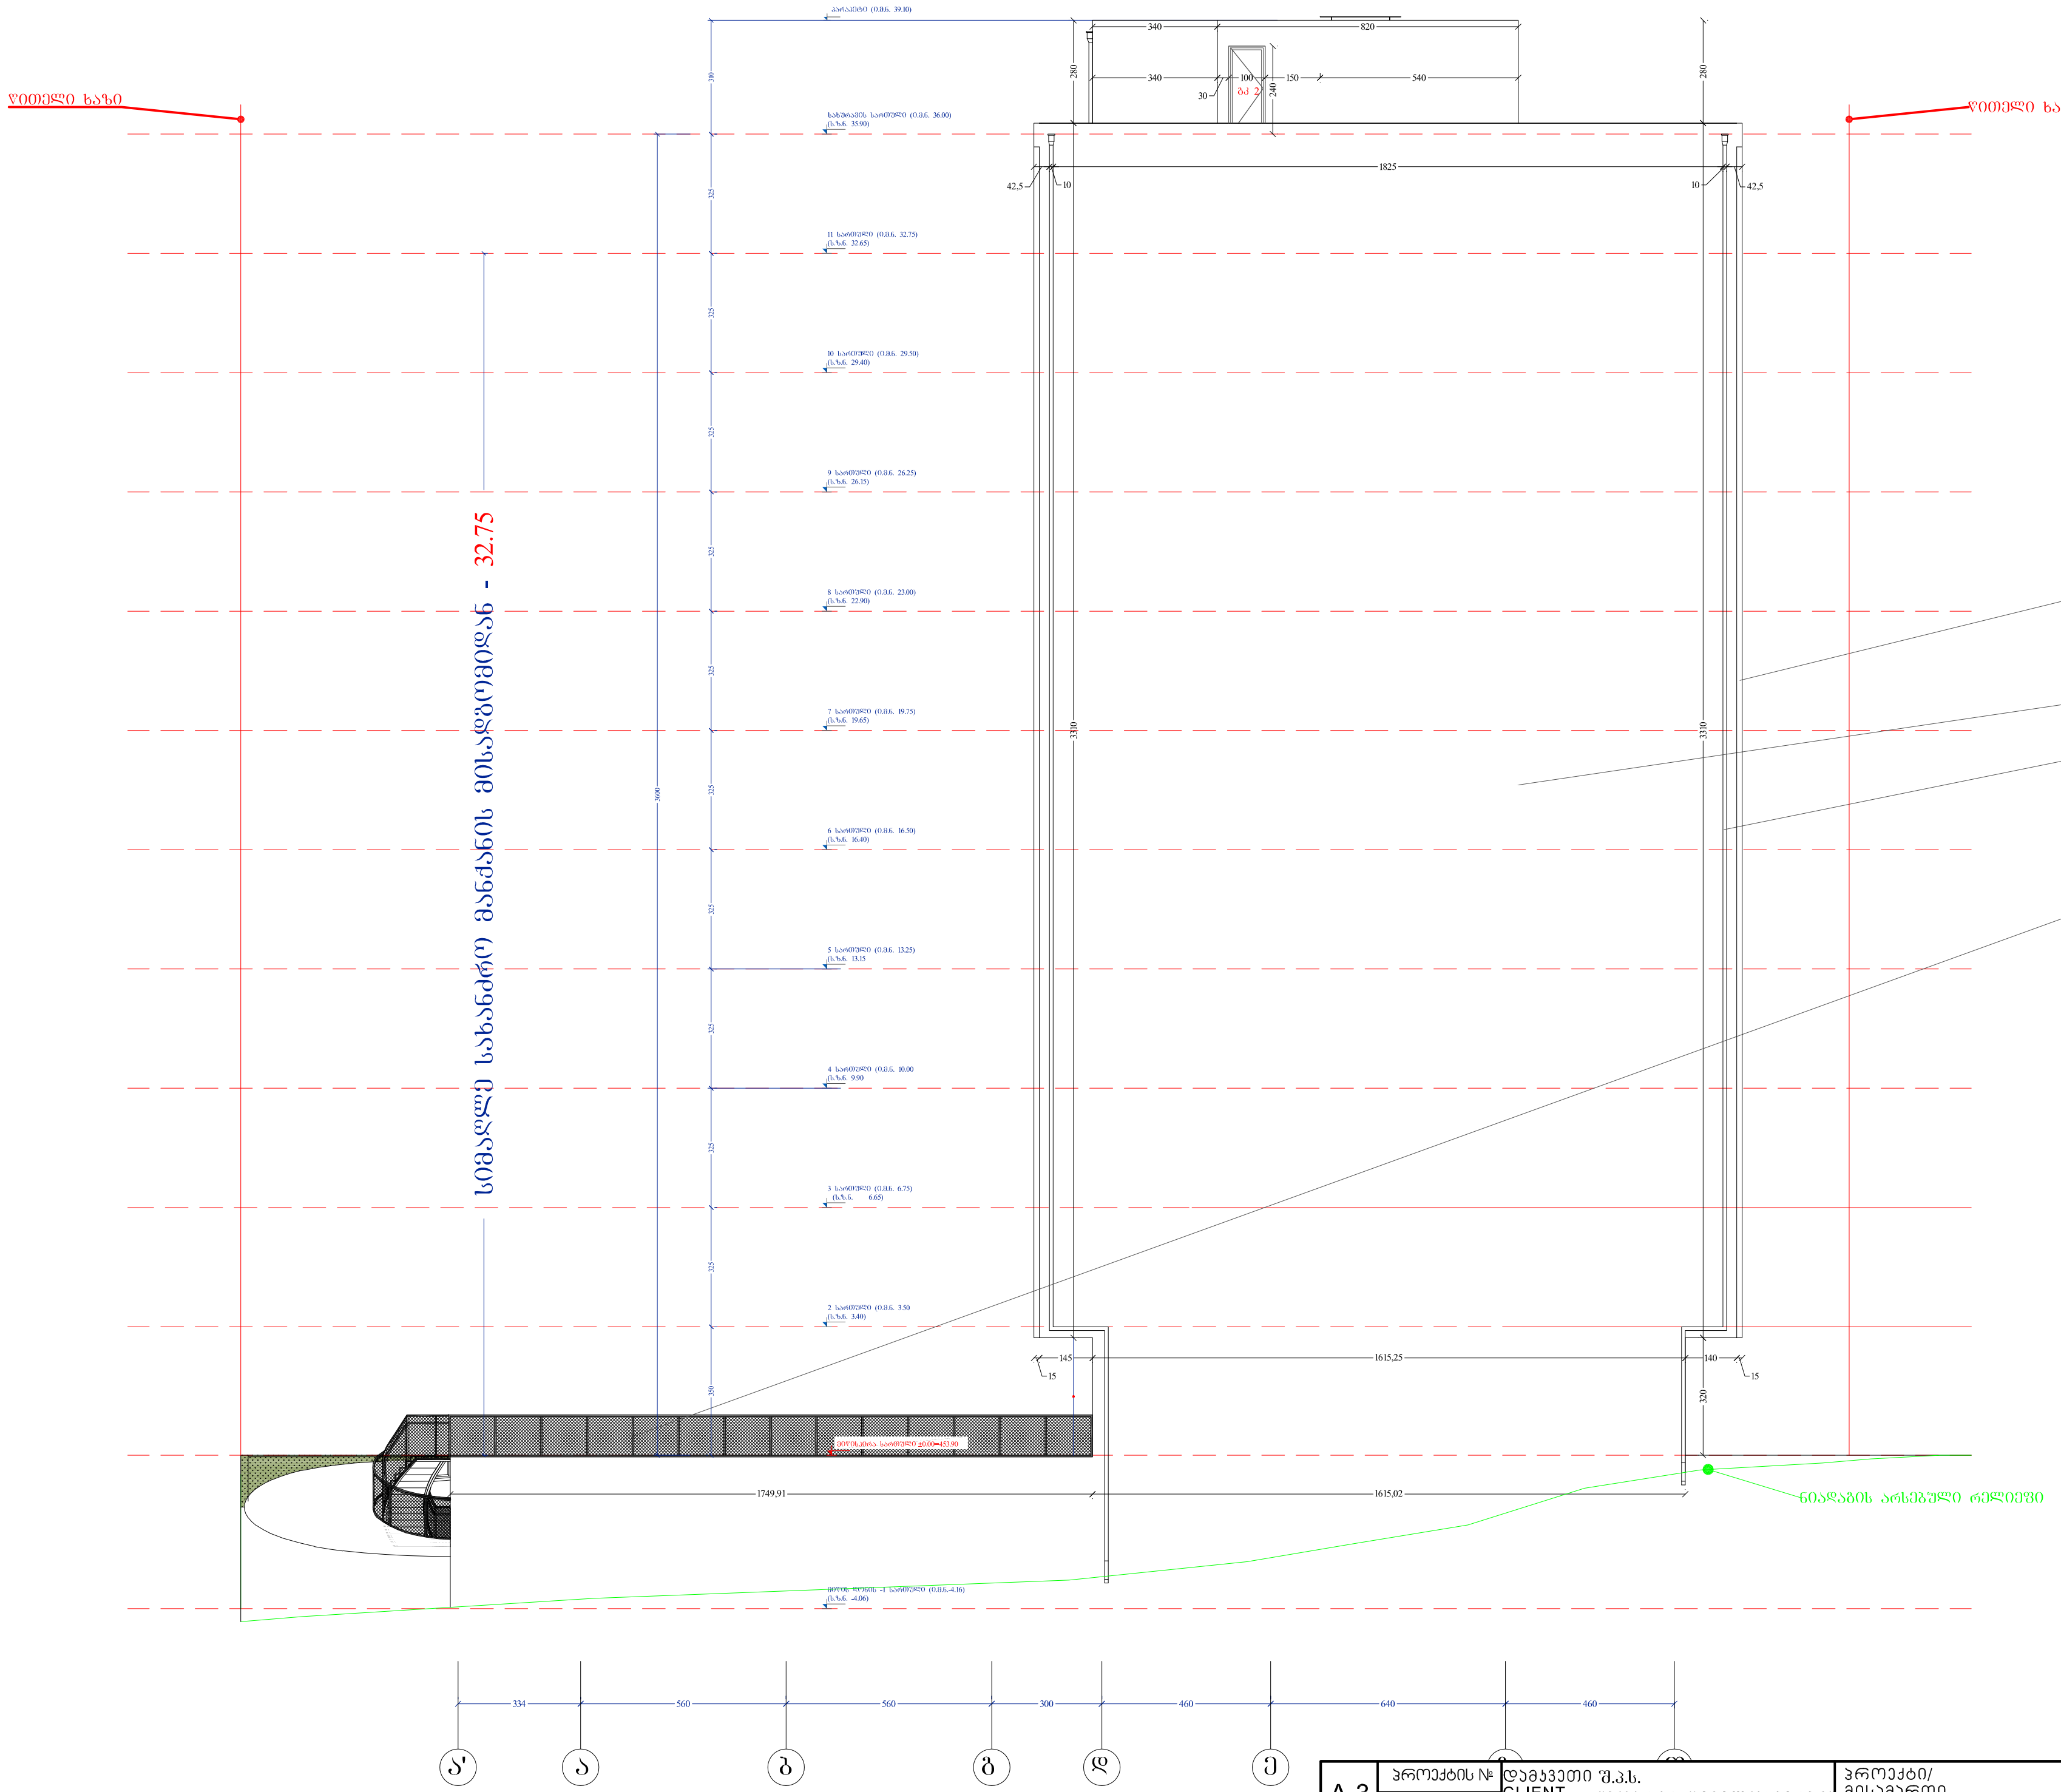

ფასადის კომპოზიტური პანელი RAL 9010 ფერის შესაბამისი

შელესვა და შეღებვა RAL 9010 ფერის შესაბამისად

წყალშემკრები მილი

ლითონის მილკვადრატებისგან შეკრული მოაჯირი შევსებული ლითონისვე ბადით ორივე დეტალის ფერი RAL 9005-ის შესაბამისი

გარე კედლის ცეცხლმედეგობისა და ღიობისადმი მოთხოვნები									
ცხრილების 602 -ის და 705.8 -ის მიხედვით									
გარე კედელი	ხანძარსაწინააღმდეგო მანძილი (მეტრი)	ცეცხლმედეგობის ხარისხი (საათი)		კედლის ღიობების ფართობი (კედლის %)					
		მოთხოვნილი	გათვალისწინებული	დასაშვები			გათვალისწინებული		
				დაცული	დაუცველი საშხეფებით	დაუცველი	დაცული	დაუცველი საშხეფებით	დაუცველი
ფასადი ა'-თ ღერძებში	0.06	2	2	დაუშვებელია	დაუშვებელია	დაუშვებელია			

ფასადის სრული ფართობი (კვ.მ.)	ფასადის არსებული ღიობების ფართობი (კვ.მ.)	ფასადის ფართობი ღიობების გამოკლებით (კვ.მ.)	ღიობების პროცენტული მაჩვენებელი ფასადის სრულ ფართზე
803.1 კვ.მ.	0.0კვ.მ.	803.1 კვ.მ.	0.0 %

გარე კედლის ცეცხლმედეგობისა და ღიობისადმი მოთხოვნები									
ცხრილების 602 -ის და 705.8 -ის მიხედვით									
გარე კედელი	ხანძარსაწინააღმდეგო მანძილი (მეტრი)	ცეცხლმედეგობის ხარისხი (საათი)		კედლის ღიობების ფართობი (კედლის %)					
		მოთხოვნილი	გათვალისწინებული	დასაშვები			გათვალისწინებული		
				დაცული	დაუცველი საშხეფებით	დაუცველი	დაცული	დაუცველი საშხეფებით	დაუცველი
ფასადი ა'-თ ღერძებში	9.70	0	2	შეუზღუდავი	შეუზღუდავი	შეუზღუდავი	6,0 %		

ფასადის სრული ფართობი (კვ.მ.)	ფასადის არსებული ღიობების ფართობი (კვ.მ.)	ფასადის ფართობი ღიობების გამოკლებით (კვ.მ.)	ღიობების პროცენტული მაჩვენებელი ფასადის სრულ ფართზე
40.0 კვ.მ.	2.4კვ.მ.	37.6 კვ.მ.	6,0 %

A-3	პროექტის №	დამკვეთი შ.პ.ს. CLIENT "მოზაიკ დეველოპმენტი"	პროექტი/ მისამართი PROJECT	მრავალბინიანი საცხოვრებელი ვარკეთილში ნაკვეთი №01.19.20.021.100			
თანამდებობა	გვარი	ხელმოწერა	ნახაზი DRWG.	თარიღი	04.12.2019	არქიტექტურული ნაწილი ARCHITECTURE	
დირექტორი	მ.გიორგობიანი		ფასადი ა'-თ	№	კორექტ. REV.	თარიღი DATE	
პრ. ავტორი	მ.გიორგობიანი			1			შ.პ.ს MHD Group
დამუშავა	მ.გიორგობიანი			2			
				3			
				მასშტაბი SCALE	სტადია STAGE	ინდექსი	ფურც.
				1:250	პროექტი	A-303	32

ფასადი 1-3
მასშტაბი 1:250

გარე კედლის ცეცხლმედეგობა და ღიობისადმი მოთხოვნები										
ცხრილების 602 -ის და 705.8 -ის მიხედვით										
გარე კედელი	ხანძარსაწინააღმდეგო მანძილი (მეტრი)	ცეცხლმედეგობის ხარისხი (საათი)		კედლის ღიობების ფართობი (კედლის %)						
		მოთხოვნილი	გათვალისწინებული	დასაშვები			გათვალისწინებული			
				დაცული	დაუცველი საშხეფებით	დაუცველი	დაცული	დაუცველი საშხეფებით	დაუცველი	
ფასადი 1-3 ღერძებში -1 სართული	9.06	0	2	აუცილებელი არ არის	აუცილებელი არ არის	შეუზღუდავი			44.9 %	

ფასადის სრული ფართობი (კვ.მ.)	ფასადის არსებული ღიობების ფართობი (კვ.მ.)	ფასადის ფართობი ღიობების გამოკლებით (კვ.მ.)	ღიობების პროცენტული მაჩვენებელი ფასადის სრულ ფართზე
29.85 კვ.მ.	13.39 კვ.მ.	16.46 კვ.მ.	44.9 %

გარე კედლის ცეცხლმედეგობა და ღიობისადმი მოთხოვნები									
ცხრილების 602 -ის და 705.8 -ის მიხედვით									
გარე კედელი	ხანძარსაწინააღმდეგო მანძილი (მეტრი)	ცეცხლმედეგობის ხარისხი (საათი)		კედლის ღიობების ფართობი (კედლის %)					
		მოთხოვნილი	გათვალისწინებული	დასაშვები			გათვალისწინებული		
				დაცული	დაუცველი საშხეფებით	დაუცველი	დაცული	დაუცველი საშხეფებით	დაუცველი
ფასადი 1-3 ღერძებში 1 სართული	23.21	0	2	აუცილებელი არ არის	აუცილებელი არ არის	შეუზღუდავი	7.4 %		23.9 %

ფასადის სრული ფართობი (კვ.მ.)	ფასადის არსებული ღიობების ფართობი (კვ.მ.)	ფასადის ფართობი ღიობების გამოკლებით (კვ.მ.)	ღიობების პროცენტული მაჩვენებელი ფასადის სრულ ფართზე
29.7 კვ.მ.	9.3 კვ.მ.	20.34 კვ.მ.	31.3 %

გარე კედლის ცეცხლმედეგობა და ღიობისადმი მოთხოვნები									
ცხრილების 602 -ის და 705.8 -ის მიხედვით									
გარე კედელი	ხანძარსაწინააღმდეგო მანძილი (მეტრი)	ცეცხლმედეგობის ხარისხი (საათი)		კედლის ღიობების ფართობი (კედლის %)					
		მოთხოვნილი	გათვალისწინებული	დასაშვები			გათვალისწინებული		
				დაცული	დაუცველი საშხეფებით	დაუცველი	დაცული	დაუცველი საშხეფებით	დაუცველი
ფასადი 1-3 ღერძებში 1 სართული	24.31	0	2	აუცილებელი არ არის	აუცილებელი არ არის	შეუზღუდავი			

ფასადის სრული ფართობი (კვ.მ.)	ფასადის არსებული ღიობების ფართობი (კვ.მ.)	ფასადის ფართობი ღიობების გამოკლებით (კვ.მ.)	ღიობების პროცენტული მაჩვენებელი ფასადის სრულ ფართზე
8.11 კვ.მ.	0.0 კვ.მ.	8.11 კვ.მ.	0.0 %

გარე კედლის ცეცხლმედეგობა და ღიობისადმი მოთხოვნები									
ცხრილების 602 -ის და 705.8 -ის მიხედვით									
გარე კედელი	ხანძარსაწინააღმდეგო მანძილი (მეტრი)	ცეცხლმედეგობის ხარისხი (საათი)		კედლის ღიობების ფართობი (კედლის %)					
		მოთხოვნილი	გათვალისწინებული	დასაშვები			გათვალისწინებული		
				დაცული	დაუცველი საშხეფებით	დაუცველი	დაცული	დაუცველი საშხეფებით	დაუცველი
ფასადი 1-3 ღერძებში	21.76	0	2	აუცილებელი არ არის	აუცილებელი არ არის	შეუზღუდავი			46.9 %

ფასადის სრული ფართობი (კვ.მ.)	ფასადის არსებული ღიობების ფართობი (კვ.მ.)	ფასადის ფართობი ღიობების გამოკლებით (კვ.მ.)	ღიობების პროცენტული მაჩვენებელი ფასადის სრულ ფართზე
415.4 კვ.მ.	195.0 კვ.მ.	220.4 კვ.მ.	46.9 %

გარე კედლის ცეცხლმედეგობა და ღიობისადმი მოთხოვნები									
ცხრილების 602 -ის და 705.8 -ის მიხედვით									
გარე კედელი	ხანძარსაწინააღმდეგო მანძილი (მეტრი)	ცეცხლმედეგობის ხარისხი (საათი)		კედლის ღიობების ფართობი (კედლის %)					
		მოთხოვნილი	გათვალისწინებული	დასაშვები			გათვალისწინებული		
				დაცული	დაუცველი საშხეფებით	დაუცველი	დაცული	დაუცველი საშხეფებით	დაუცველი
ფასადი 1-3 ღერძებში	23.16	0	2	აუცილებელი არ არის	აუცილებელი არ არის	შეუზღუდავი			

ფასადის სრული ფართობი (კვ.მ.)	ფასადის არსებული ღიობების ფართობი (კვ.მ.)	ფასადის ფართობი ღიობების გამოკლებით (კვ.მ.)	ღიობების პროცენტული მაჩვენებელი ფასადის სრულ ფართზე
156.77 კვ.მ.	0.0 კვ.მ.	156.77 კვ.მ.	0.0 %

გარე კედლის ცეცხლმედეგობა და ღიობისადმი მოთხოვნები									
ცხრილების 602 -ის და 705.8 -ის მიხედვით									
გარე კედელი	ხანძარსაწინააღმდეგო მანძილი (მეტრი)	ცეცხლმედეგობის ხარისხი (საათი)		კედლის ღიობების ფართობი (კედლის %)					
		მოთხოვნილი	გათვალისწინებული	დასაშვები			გათვალისწინებული		
				დაცული	დაუცველი საშხეფებით	დაუცველი	დაცული	დაუცველი საშხეფებით	დაუცველი
ფასადი 1-3 ღერძებში	23.24	0	2	აუცილებელი არ არის	აუცილებელი არ არის	შეუზღუდავი			

ფასადის სრული ფართობი (კვ.მ.)	ფასადის არსებული ღიობების ფართობი (კვ.მ.)	ფასადის ფართობი ღიობების გამოკლებით (კვ.მ.)	ღიობების პროცენტული მაჩვენებელი ფასადის სრულ ფართზე
25.9 კვ.მ.	0.0 კვ.მ.	25.9 კვ.მ.	0.0 %



A-3	პროექტის №	დამკვეთი შ.პ.ს. CLIENT "მოზაიკ დეველოპმენტი"	პროექტი/ მისამართი PROJECT	მრავალბინიანი საცხოვრებელი ვარკეთილში ნაკვეთი №01.19.20.021.100

თანამდებობა	გვარი	ხელმოწერა
დირექტორი	მ.გიორგობიანი	
პრ. ავტორი	მ.გიორგობიანი	
დაამუშავა	მ.გიორგობიანი	

ნახაზი DRWG.: ფასადი 1-3

თარიღი	04.12.2019

№	კორექტ. REV.	თარიღი DATE
1		
2		
3		

არქიტექტურული ნაწილი ARCHITECTURE
შ.პ.ს MHD Group

მასშტაბი SCALE	სტადია STAGE	ინდექსი	ფურც.
1:250	პროექტი	A-304	33


ჭრილობის ტიპი		სიგანე	სიმაღლე	ფართობი	შენიშვნა 3-1 (ალუმინის ნაწილი)	შენიშვნა 3-1 (შუშის ნაწილი)	ჭრილი 2-2 (ალუმინის ნაწილი)	ჭრილი 2-2 (შუშის ნაწილი)	შენიშვნა 1-3 (ალუმინის ნაწილი)	შენიშვნა 1-3 (შუშის ნაწილი)	შენიშვნა ა-ტ (ალუმინის ნაწილი)	შენიშვნა ა-ტ (შუშის ნაწილი)	საჭიმი ალუმინის ნაწილი	საჭიმი შუშის ნაწილი
დასახელება	მასალა													
პრ-1	ალუმინის ლითონის ორფენა ფანჯარა ორმაგი მინით 10 მმ ნაორთქლიანი შუშა, შორა მხარე 6X6 მმ. ნაჭრის ზ 9005 შპონის შესაბამისი	5,05	2,3	11,615	1	11,615	0	0	0	0	0	0	1	11,615
პრ-2	ალუმინის ლითონის ორფენა ფანჯარა ორმაგი მინით 10 მმ ნაორთქლიანი შუშა, შორა მხარე 6X6 მმ. ნაჭრის ზ 9005 შპონის შესაბამისი	3,4	2,3	7,82		0	1	7,82	0	0	0	0	1	7,82
პრ-3	ალუმინის ლითონის ორფენა ფანჯარა ორმაგი მინით 10 მმ ნაორთქლიანი შუშა, შორა მხარე 6X6 მმ. ნაჭრის ზ 9005 შპონის შესაბამისი	4,65	2,3	10,695	0	0	1	10,695	0	0	0	0	1	10,695
ჯამი					1	11,615	2	18,515	0				1	30,13

ალ-შპონის ტიპი		სიგანე	სიმაღლე	ფართობი	შენიშვნა 3-1 (ალუმინის ნაწილი)	შენიშვნა 3-1 (შუშის ნაწილი)	ჭრილი 2-2 (ალუმინის ნაწილი)	ჭრილი 2-2 (შუშის ნაწილი)	შენიშვნა 1-3 (ალუმინის ნაწილი)	შენიშვნა 1-3 (შუშის ნაწილი)	შენიშვნა ა-ტ (ალუმინის ნაწილი)	შენიშვნა ა-ტ (შუშის ნაწილი)	საჭიმი ალუმინის ნაწილი	საჭიმი შუშის ნაწილი
დასახელება	მასალა													
ალ-1	მეტალოპლასტმასის ალ-შპონიანი, ნაორთქლიანი შუშა ბაღე მხარე 10 მმ შორა მხარე 6X6 მმ. ნაჭრის ზომა ხის შპონი	1,6	2,65	4,24	10	42,4	0	0	0	0	0	0	10	42,4
ალ-2	მეტალოპლასტმასის ალ-შპონიანი, ნაორთქლიანი შუშა ბაღე მხარე 10 მმ შორა მხარე 6X6 მმ. ნაჭრის ზომა ხის შპონი	1,6	2,65	4,24	10	42,4	0	0	0	0	0	0	10	42,4
ჯამი					20	84,8	0	0	0	0	0	0	20	84,8


ალ-ის ტიპი		სიგანე	სიმაღლე	ფართობი	შენიშვნა 3-1 (ალუმინის ნაწილი)	შენიშვნა 3-1 (შუშის ნაწილი)	ჭრილი 2-2 (ალუმინის ნაწილი)	ჭრილი 2-2 (შუშის ნაწილი)	შენიშვნა 1-3 (ალუმინის ნაწილი)	შენიშვნა 1-3 (შუშის ნაწილი)	შენიშვნა ა-ტ (ალუმინის ნაწილი)	შენიშვნა ა-ტ (შუშის ნაწილი)	საჭიმი ალუმინის ნაწილი	საჭიმი შუშის ნაწილი
დასახელება	მასალა													
ლ-1	ლეიბოლის ლითონის ალ ფერი RAL 9005 შპონის შესაბამისი	1	2,4	2,4	0	0	33	79,2	0	0	0	0	33	79,2
ლ-2	ლეიბოლის ლითონის ალ ფერი RAL 9005 შპონის შესაბამისი	1	2,4	2,4	0	0	17	40,8	0	0	0	0	17	40,8
ბა-1	ლეიბოლის ლითონის ალ ფერი RAL 9010 შპონის შესაბამისი	1	2,2	2,2	0	0	1	2,2	1	2,2	0	0	2	4,4
ბა-2	ლეიბოლის ლითონის ალ ფერი RAL 9010 შპონის შესაბამისი	1	2,4	2,4	2	4,8	0	0	0	0	1	2,4	3	7,2
ბა-3	მეტალოპლასტმასის ალ, ნაორთქლიანი შუშა ბაღე მხარე 10 მმ შორა მხარე 6X6 მმ. ნაჭრის ზომა ხის შპონი	0,9	2,65	2,385	10	23,85			10	23,85			20	47,7
ბა-4	მეტალოპლასტმასის ალ, ნაორთქლიანი შუშა ბაღე მხარე 10 მმ შორა მხარე 6X6 მმ. ნაჭრის ზომა ხის შპონი	0,9	2,65	2,385	10	23,85			10	23,85			20	47,7
ჯამი					22	52,5	51	122,2	21	49,9	1	2,4	95	227

ფანჯრების		სიგანე	სიმაღლე	ფართობი	შენიშვნა 3-1 (ალუმინის ნაწილი)	შენიშვნა 3-1 (შუშის ნაწილი)	ჭრილი 2-2 (ალუმინის ნაწილი)	ჭრილი 2-2 (შუშის ნაწილი)	შენიშვნა 1-3 (ალუმინის ნაწილი)	შენიშვნა 1-3 (შუშის ნაწილი)	შენიშვნა ა-ტ (ალუმინის ნაწილი)	შენიშვნა ა-ტ (შუშის ნაწილი)	საჭიმი ალუმინის ნაწილი	საჭიმი შუშის ნაწილი
დასახელება	მასალა													
შ-1	მატლოპლასტმასის ორმაგი მინით ხის შპონის ორმაგი მინაპაკეტი	2,15	1,75	3,7625	20	75,25			0	0			20	75,25
შ-2	მატლოპლასტმასის ორმაგი მინით ხის შპონის ორმაგი მინაპაკეტი	1,6	1,75	2,8		0	20	56	20	56	0	0	40	112
ჯამი					20	75,25	20	56	20	56	0	0	60	187,25


31

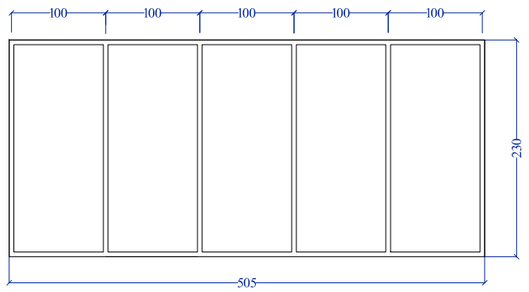


32

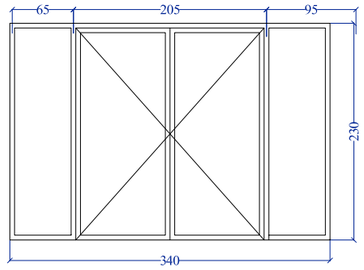


33

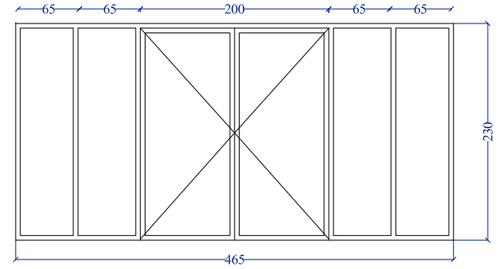


კმ 1

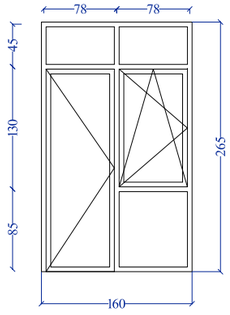


კმ 2

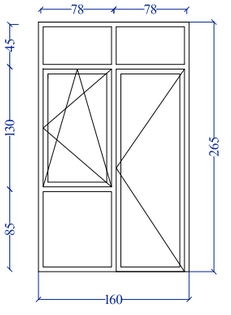


კ 1

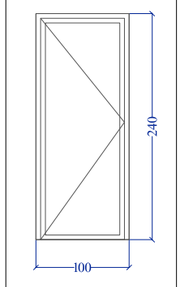


კ 2

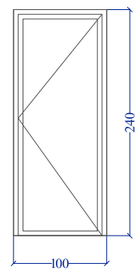


ბკ 1

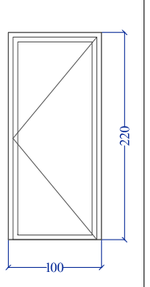


ბკ 2

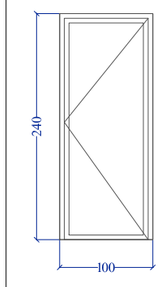


ბკ 3

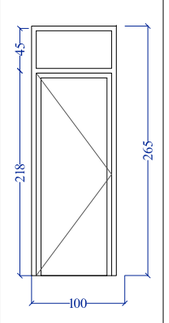


ბკ 4

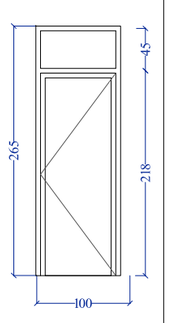

შ 1

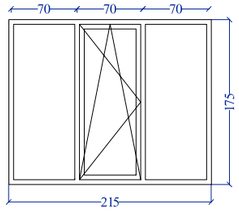

შ 2

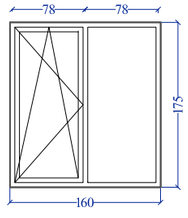

A-3	პროექტის №	დამკვეთი შ.პ.ს. CLIENT "შოუზაიკ დეველოპმენტი"	პროექტი/ მისამართი PROJECT	მრავალბინიანი საცხოვრებელი ვარკეთილში ნაკვეთი №01.19.20.021.100	
თანამდებობა	გვარი	ხელმოწერა	ნახაზი DRWG. ჯარ-ფანჯრების სპეციფიკაცია	თარიღი 04.12.2019	არქიტექტორული ნაწილი ARCHITECTURE
დირექტორი	გ.გიორგობიანი			№ პროექტ. REV. / თარიღი DATE	შ.პ.ს MHD Group
პრ. ავტორი	გ.გიორგობიანი			1	
დაამუშავა	გ.გიორგობიანი			2	
				3	
				მასშტაბი SCALE	სტადია STAGE / ინდექსი / ფურც.
					პროექტი / A-401 / 34