
სხივის ხაზი 2

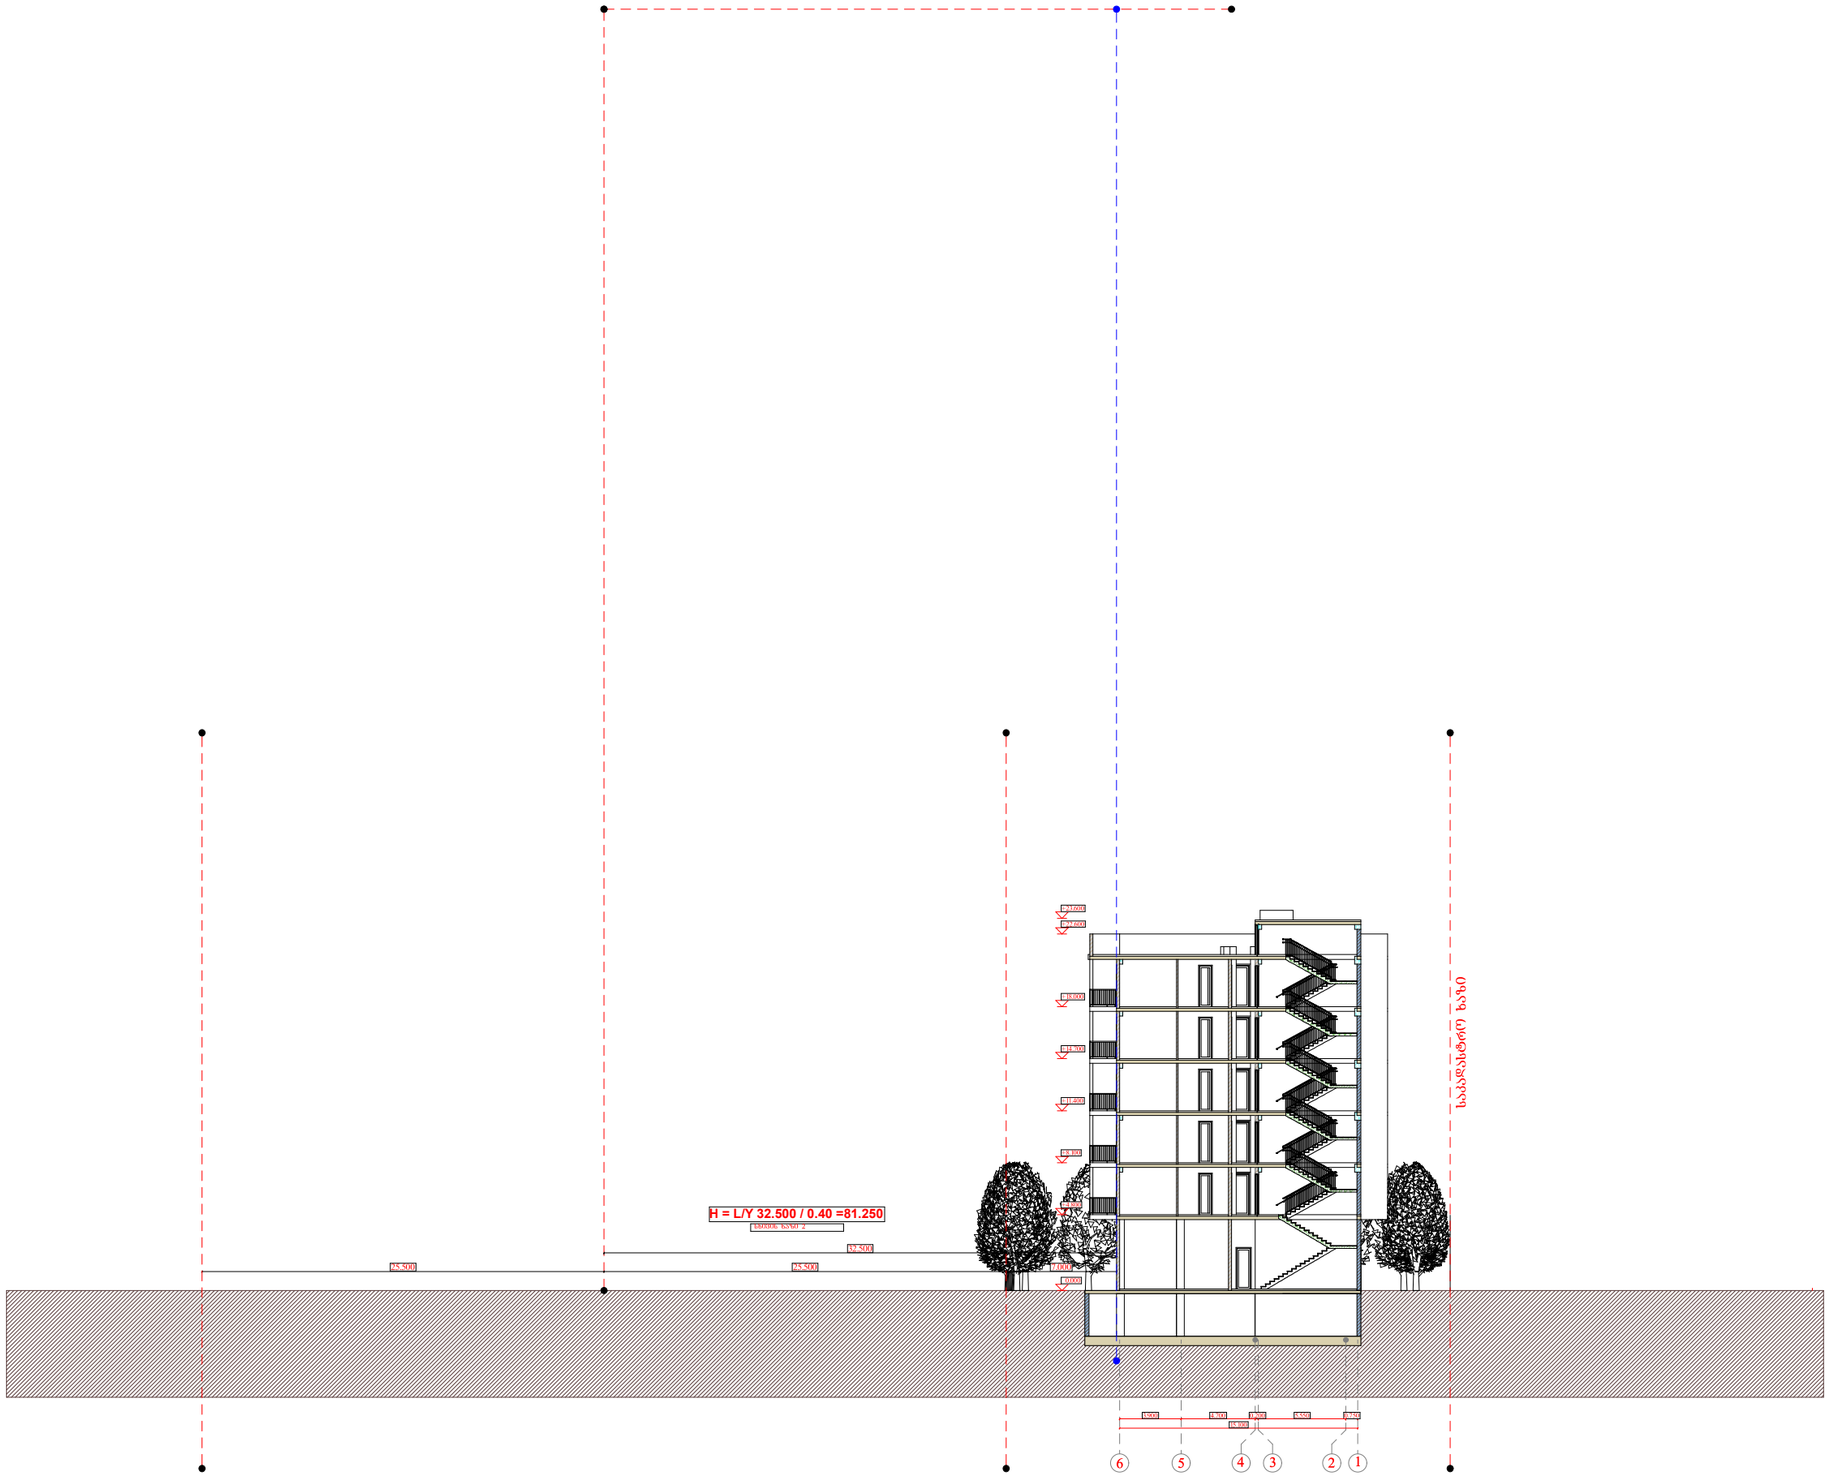

A–3	მასშტაბი 1:200

აღნიშვნები:

დამკვეთი:

DAVIDE LLC
Construction Company

პროექტი:

მრავალბინიანი საცხოვრებელი სახლი

მისამართი:

ქ.თბილისი, ვარკეთილი 2- სა და ვაზისუბნის საცხოვრებელ რაიონებს შორის,
(ნაკვეთი №14 /162) (ნაკვეთი №14 /161)
ს.კ. (01.19.36.014.780)

საპროექტო ორგანიზაცია


AKHVLEDIANI
Architecture and design

თანამდებობა	გვარი	ხელმოწერა
დირექტორი	ა.ახვლედიანი	
მთ. არქიტექტორი	ა.ახვლედიანი	
პრ. ავტორი	ა.ახვლედიანი	

სხივის ხაზი 2

თარიღი	07.10.2019	
კორექტირება		
კორექტირება		

სხივის ხაზი 1

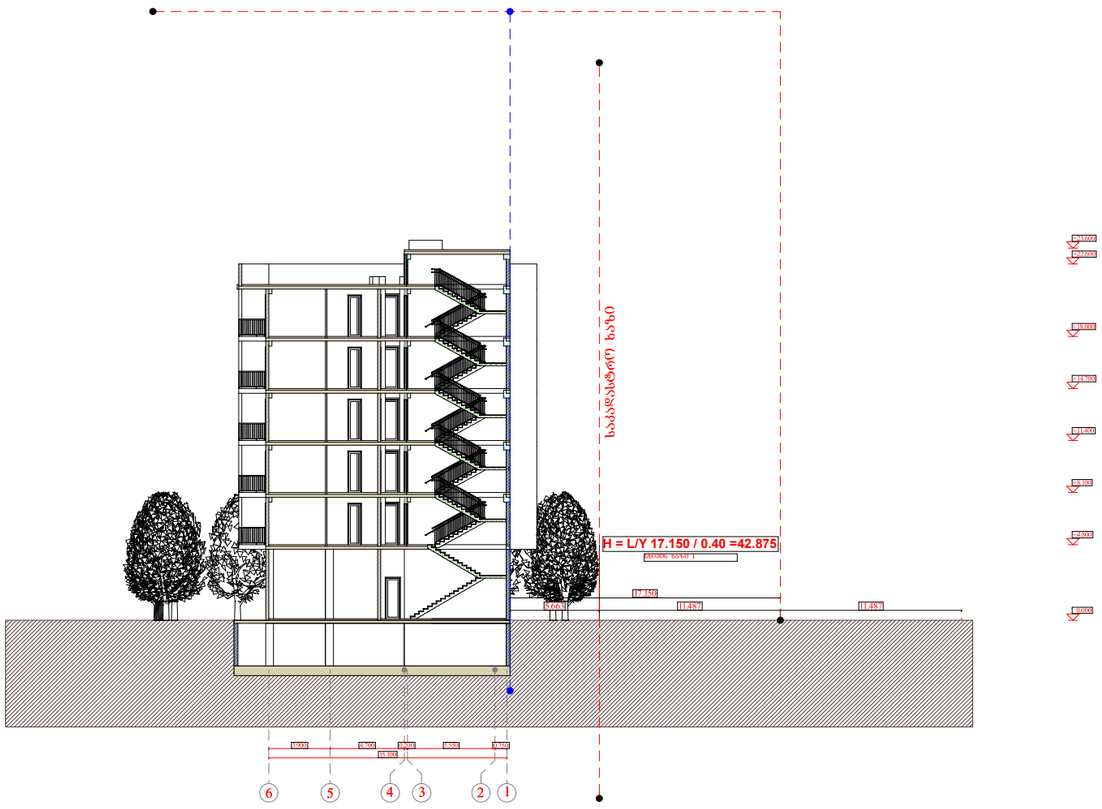

A-3	მასშტაბი 1:200

პირობითი აღნიშვნები:

დამკვეთი:

DAVIDE LLC
Construction Company

პროექტი:

მრავალბინიანი საცხოვრებელი სახლი

მისამართი:

ქ.თბილისი, ვარკეთილი 2- სა და ვაზისუბნის საცხოვრებელ რაიონებს შორის,
(ნაკვეთი №14 /162) (ნაკვეთი №14 /161)
ს.კ. (01.19.36.014.780)

საპროექტო ორგანიზაცია


AKHVLEDIANI
Architecture and design

თანამდებობა	გვარი	ხელმოწერა
დირექტორი	ა.ახვლედიანი	
მთ. არქიტექტორი	ა.ახვლედიანი	
პრ. ავტორი	ა.ახვლედიანი	

სხივის ხაზი 1

თარიღი	07.10.2019	
კორექტირება		
კორექტირება		

ზოგადი რუკა

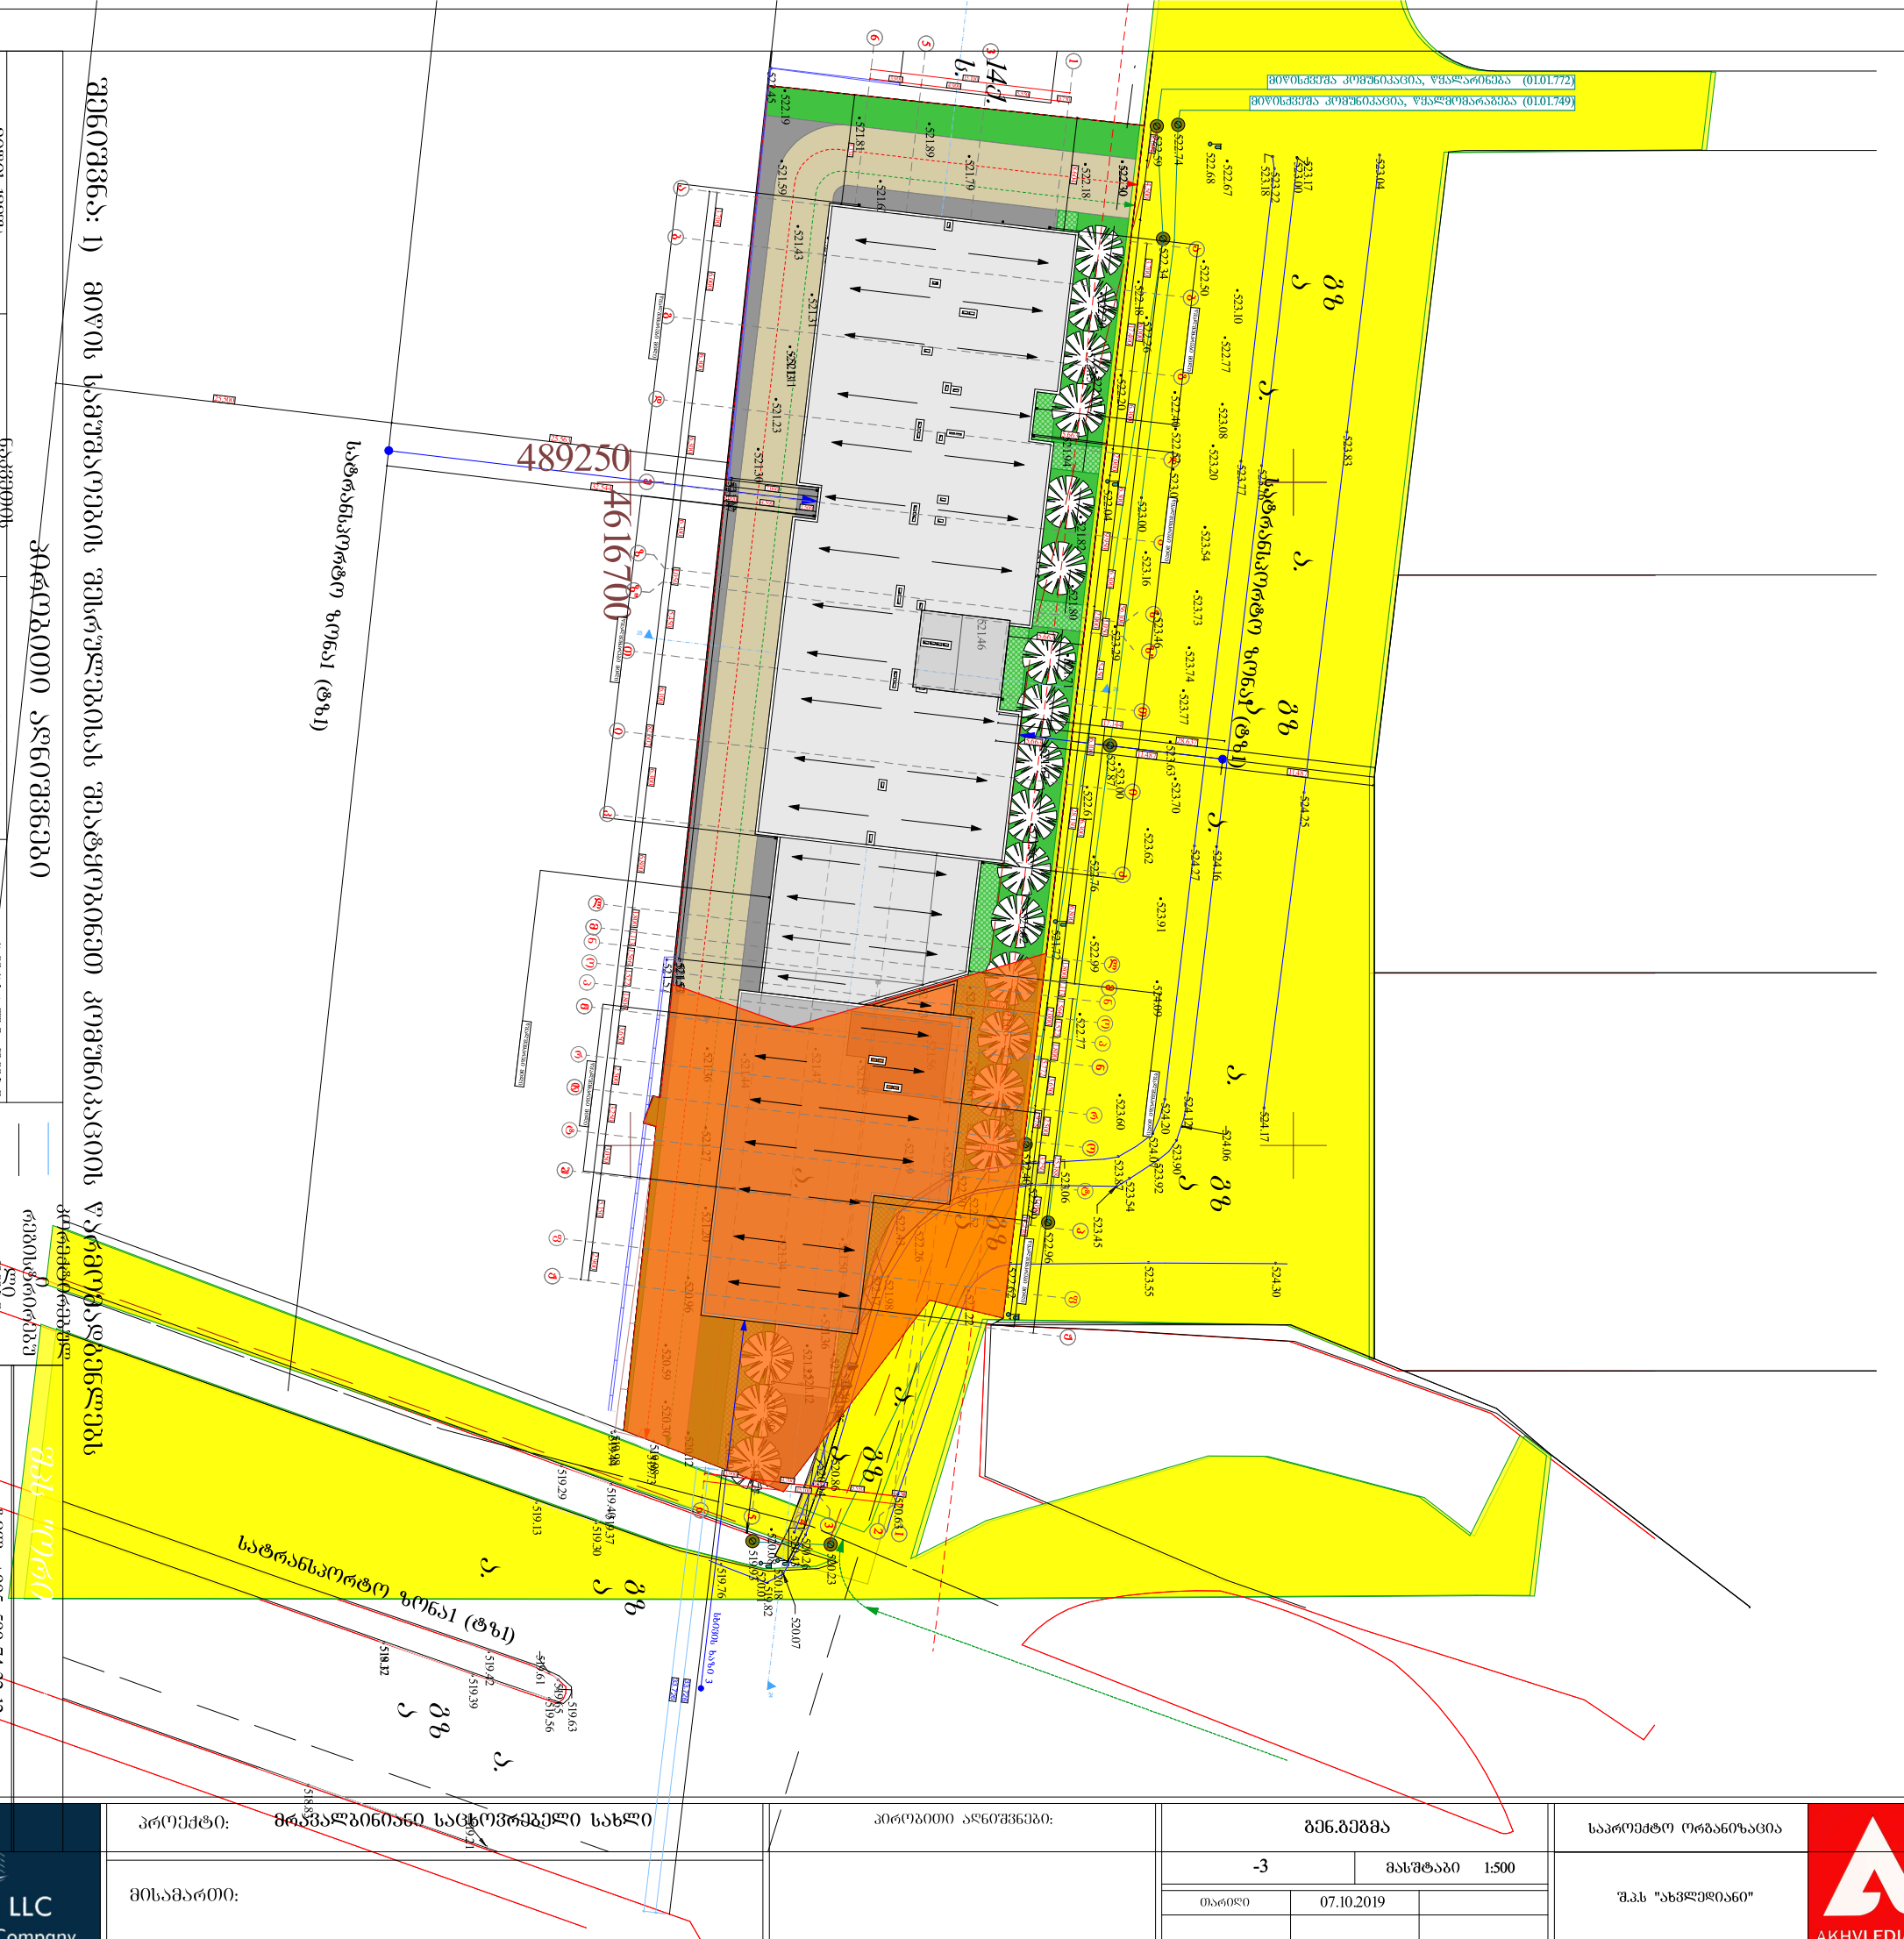

პროექტი:	მრავალბინიანი საცხოვრებელი სახლი
მისამართი:	
პერსპექტივა	
დირექტორი	ა.ახვლედიანი
მთ. არქიტექტორი	ა.ახვლედიანი
პრ. ავტორი	ა.ახვლედიანი
საპროექტო ორგანიზაცია	შ.პ.ს "ახვლედიანი"
გენ.გეგმა	
-3	მასშტაბი 1:500
თარიღი 07.10.2019	
DAVIDE LLC Construction Company	
AKHVLEDIANI Architecture and design	