ტოპოგრაფიული რუკა

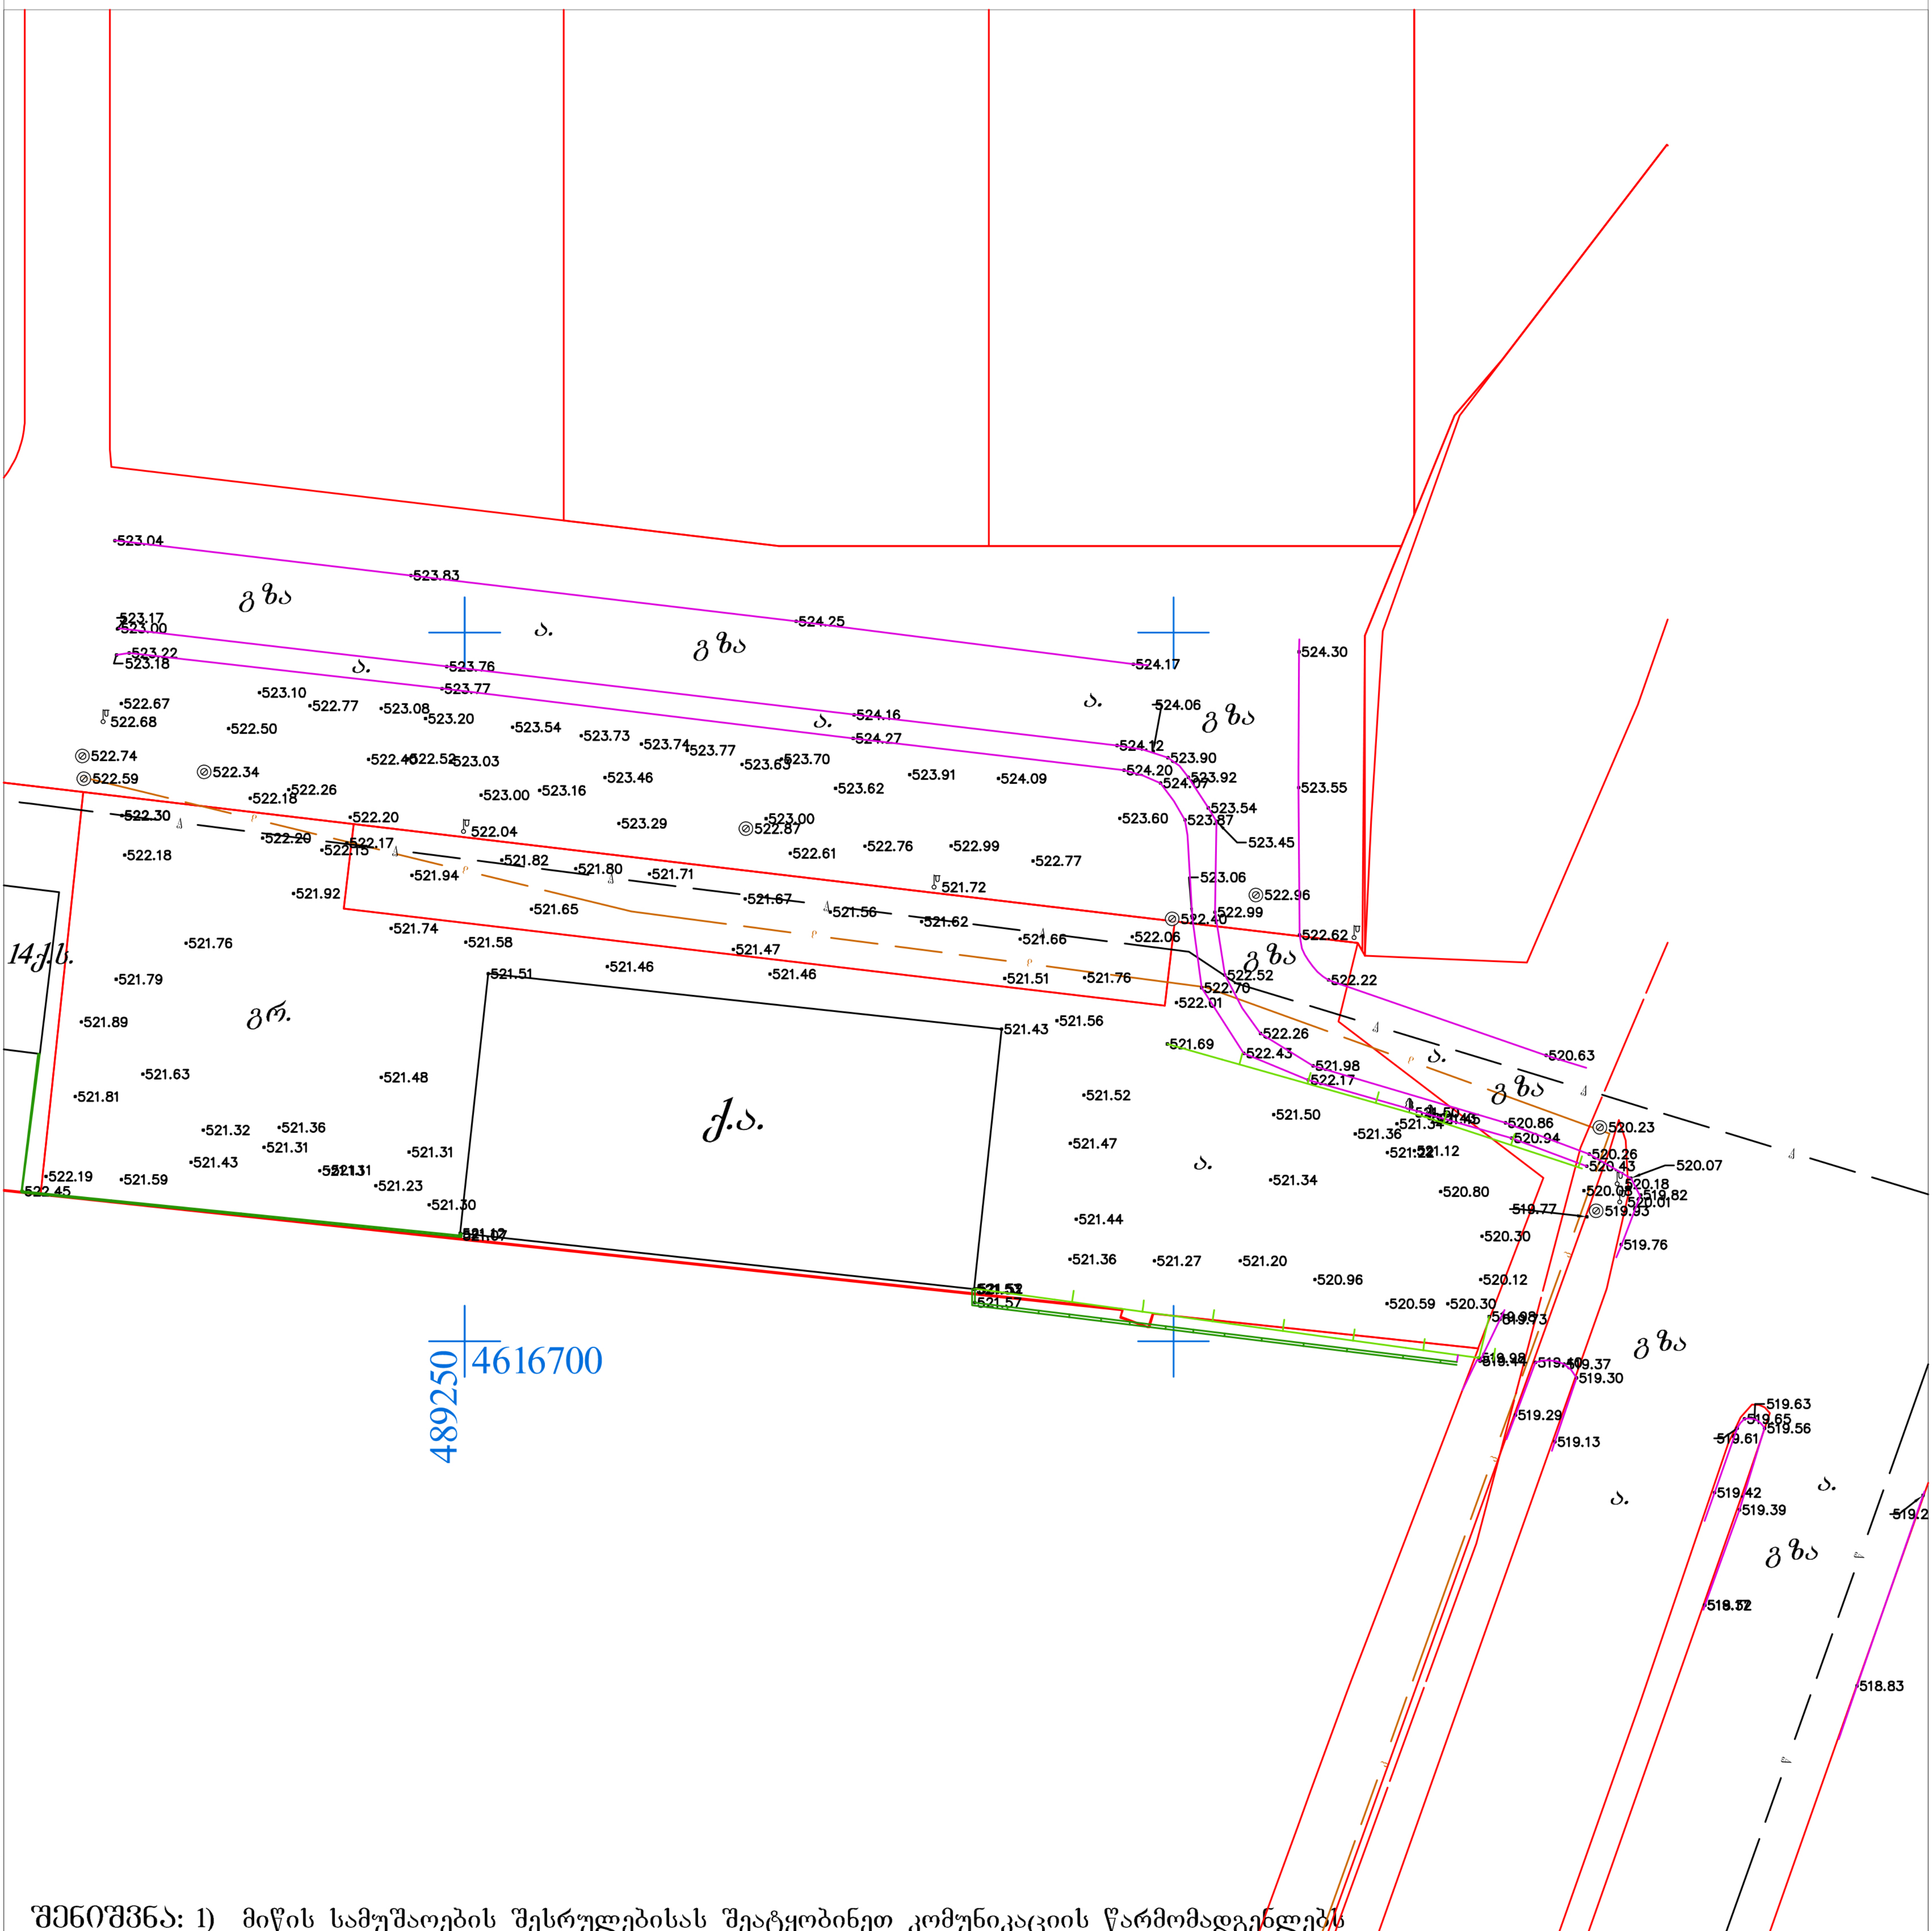

შენიშვნა: 1) მიწის სამუშაოების შესრულებისას შეატყობინეთ კომუნიკაციის წარმომადგენლებს

პირობითი აღნიშვნები

მიწისქვეშა კომუნიკაციები			
გაზის მილი	ნაკვეთის საზღვარი	ბუჩქი	ცოცხალი ღობე
დენის კაბელი	შენობა	ვარდის ბუჩქი	ტრანსფორმატორი
კანალიზაცია	არკა	დაფნა	რადიო ან ტელე ანძა
წყლის მილი	სერვიტუტი	სამეთვალყურეო ჭები	ლამპიონები
კავშირგაბმულობა	ფარდული	ძეგლი	ელექტრო ბოძი
	კიბე	შადრევანი	რკინიგზა
	ფოთლოვანი ხე	ონკანი	იზოჰიფსი
	წიწვოვანი ხე	წყარო ან ჭა	მთავარი იზოჰიფსი
	ხეხილის ხე	ბენზინგასამართი სადგური	კვეთა ყოველ 0.10 მ

კორექტირებული
რეგისტრირებული
ღობე
ბორდიური
ბეტონი
კედელი
საყრდენი კედელი
ბილიკი
გზის კონტური
ფლატე

შპს "ორიენტირი"

ტელ: +995 599-74-32-12

დირექტორი	ლ. ლაშაური
შეასრულა	რ. ფირყულაშვილი
დამკვეთი	
მისამართი	ქ. თბილისი, ვარკეთილი 2-სა და ვაზისუბნის საცხოვრებელი რაიონს შორის.(ნაკვ:14/161)

ტოპოგრაფიული რუკა

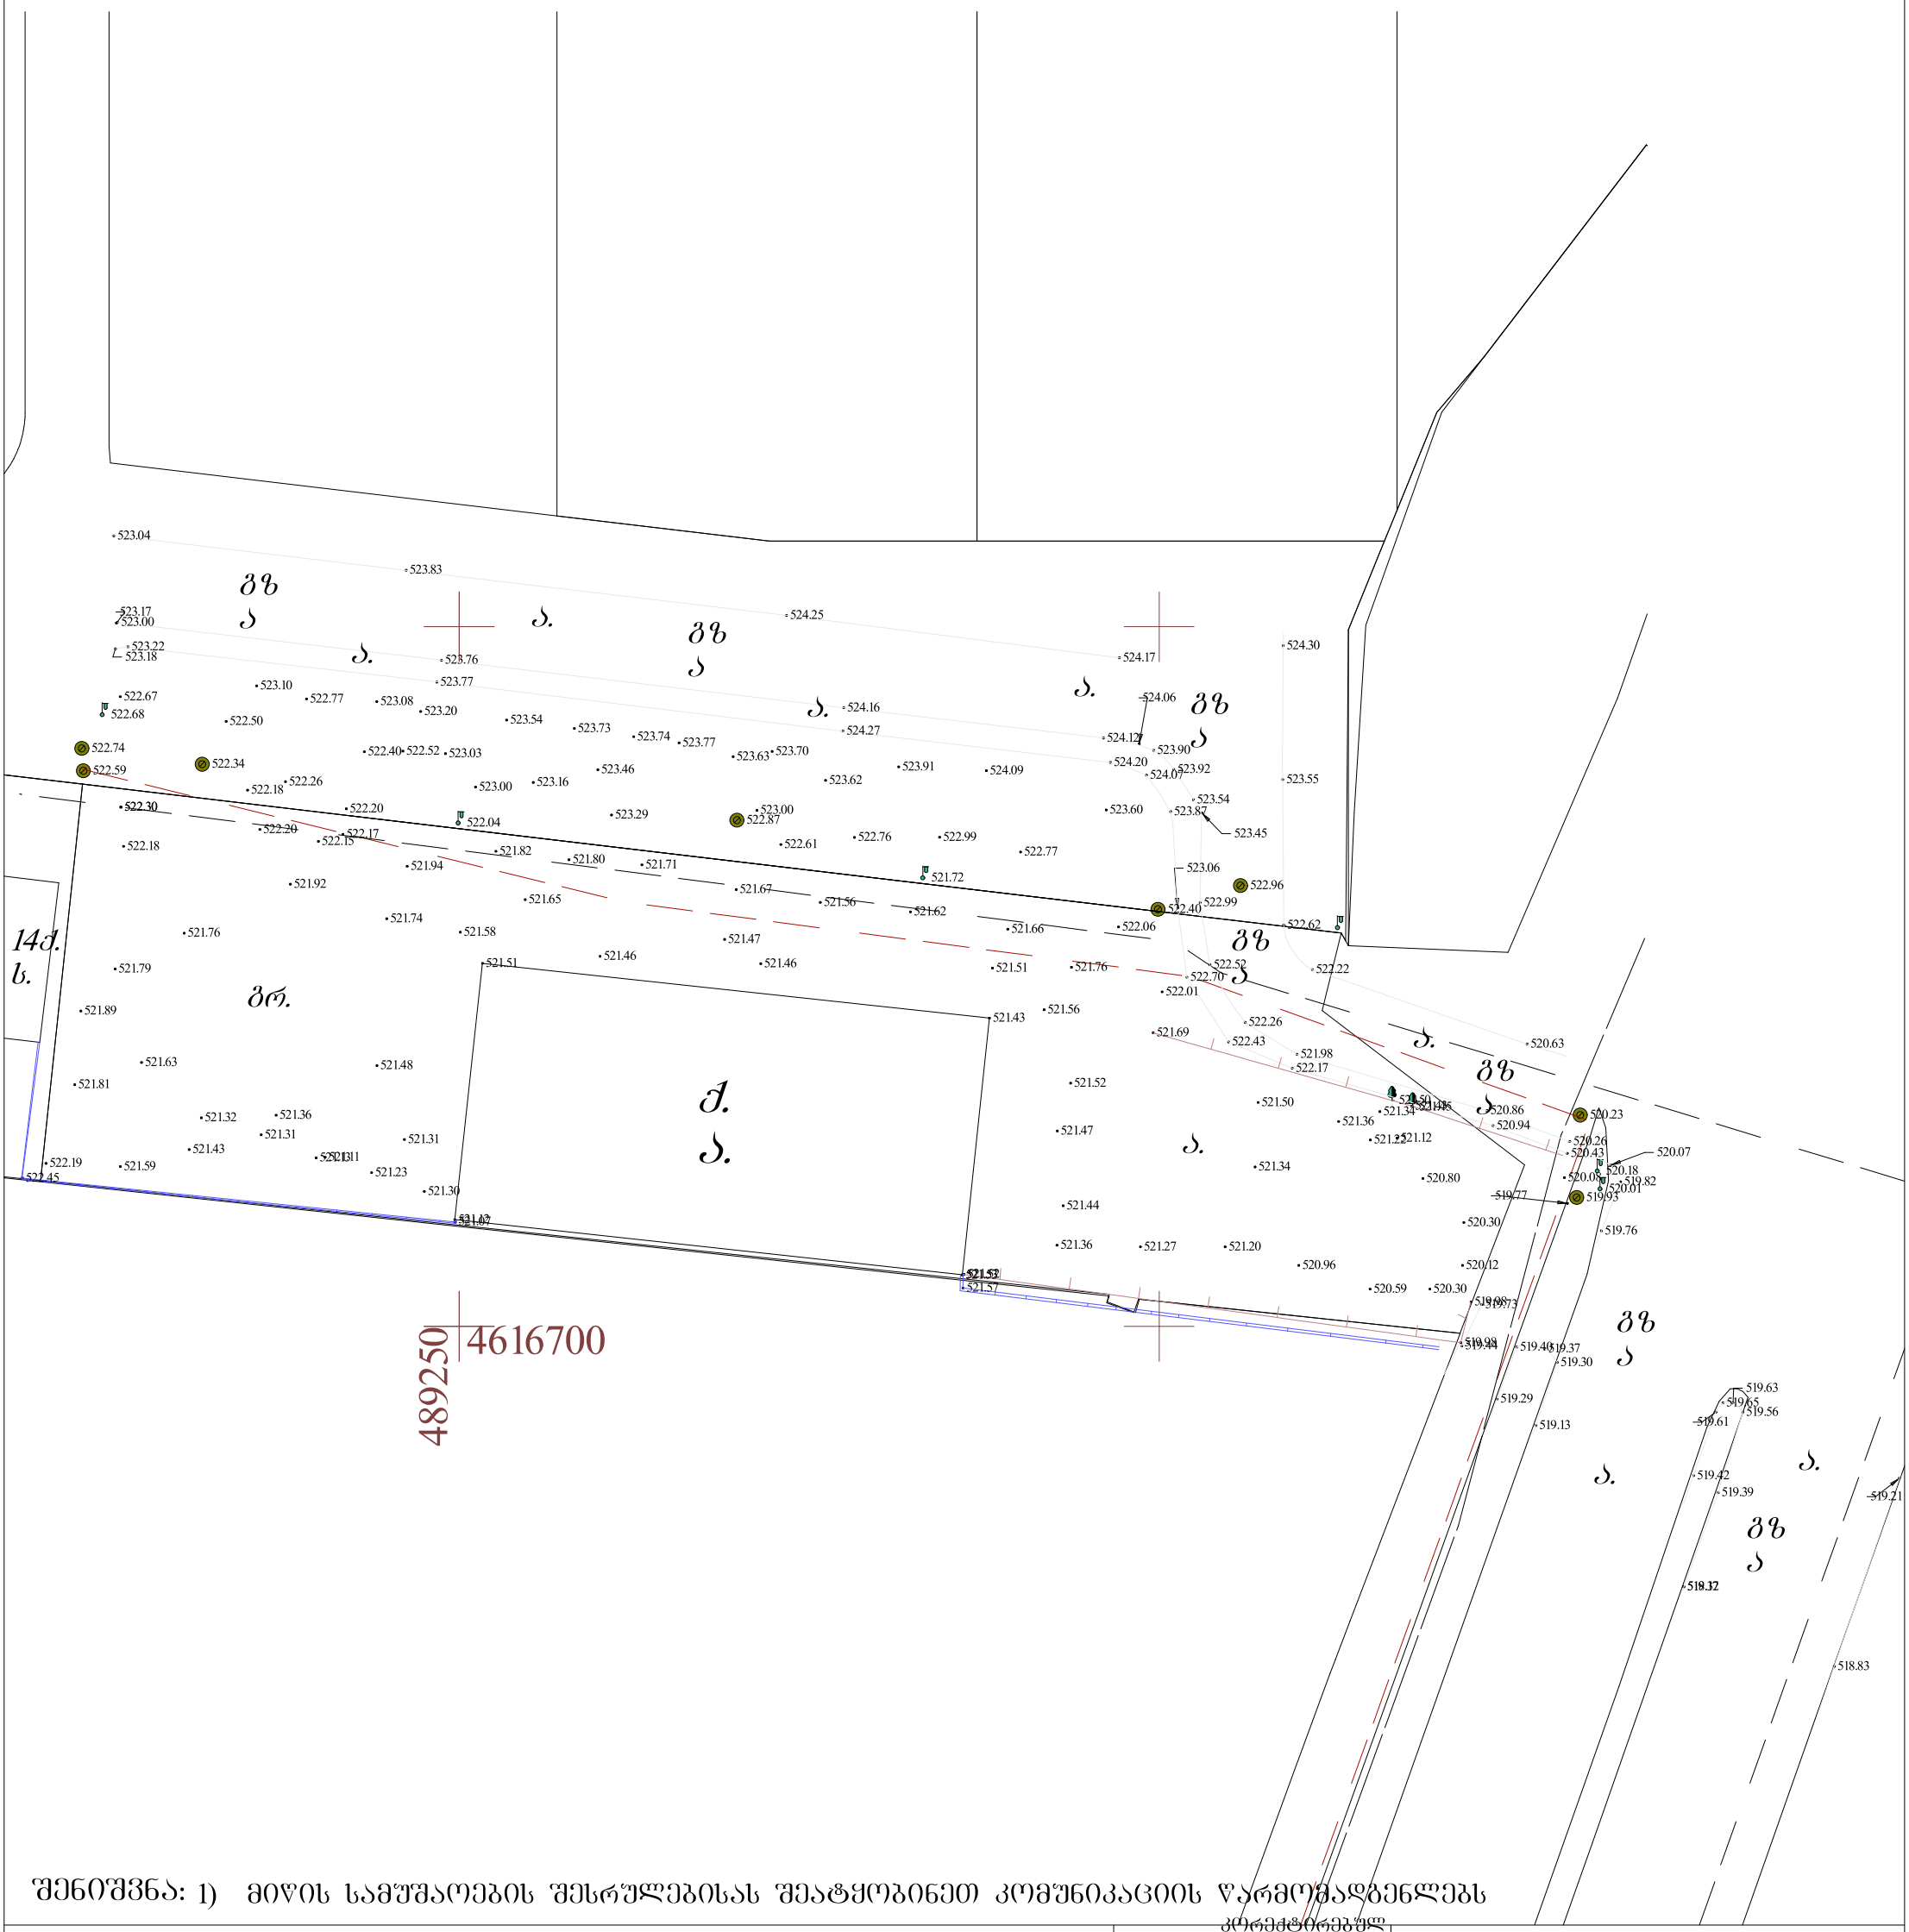

შენიშვნა: 1) მიწის სამუშაოების შესრულებისას შეატყობინეთ კომუნიკაციის წარმომადგენლებს

პირობითი აღნიშვნები

მიწისქვეშა კომუნიკაციები	ნაკვეთის საზღვარი	ბუჩქი	ცოცხალი ღობე
ბაზის მილი	შენობა არკა	ვარდის ბუჩქი	ტრანსფორმატორი
დენის კაბელი	სერვიტუტი	დაფნა	რადიო ან ტელე ანძა
კანალიზაცია	შარდული	სამეთვალყურეო ჭები	ლამპიონები
წყლის მილი	კიბე	ძეძვლი	ელექტრო ბოძი
კავშირგაბმულობა	ფოთლოვანი ხე	შადრევანი	რკინიგზა
	წიწვოვანი ხე	ონკანი	იზოჰიფსი
	ხეხილის ხე	წყარო ან ჭა	მთავარი იზოჰიფსი
	პალმა	ბენზინგასამართი სადგური	კვეთა ყოველ 0.10 მ
		მაღალი ძაბვის გადამცემი	

კორექტირებული რებისტრირებული			
ღობე			
ბორდიური			
ბეტონი			
კედელი საყრდენი			
კედელი ბილიკი			
გზის კონტური			
ფლატე			
წყლის კონტური			

ტელ: +995 599-74-32-12

დირექტორი		ლ. ლაშაური
შეასრულა		რ. ფირყულაშვილი
დამკვეთი	ქ. თბილისი, ვარკეთილი 2-სა და	
მისამართი	ზ.ზისუბნის საცხოვრებელი რაიონ	
მასშტაბი 1:500	ნახაზის № 1/14/16	20.05.2019

გენერალური გეგმა

მოსაზღვრე ქონებათა, წყალარინება (01.01.772)

მოსაზღვრე ქონებათა, წყალმომარაგება (01.01.749)

საზღვრისპირა ზონა (ზზ1)

საავტომობილო გზა M/09

საავტომობილო გზა M/09

საავტომობილო გზა M/09