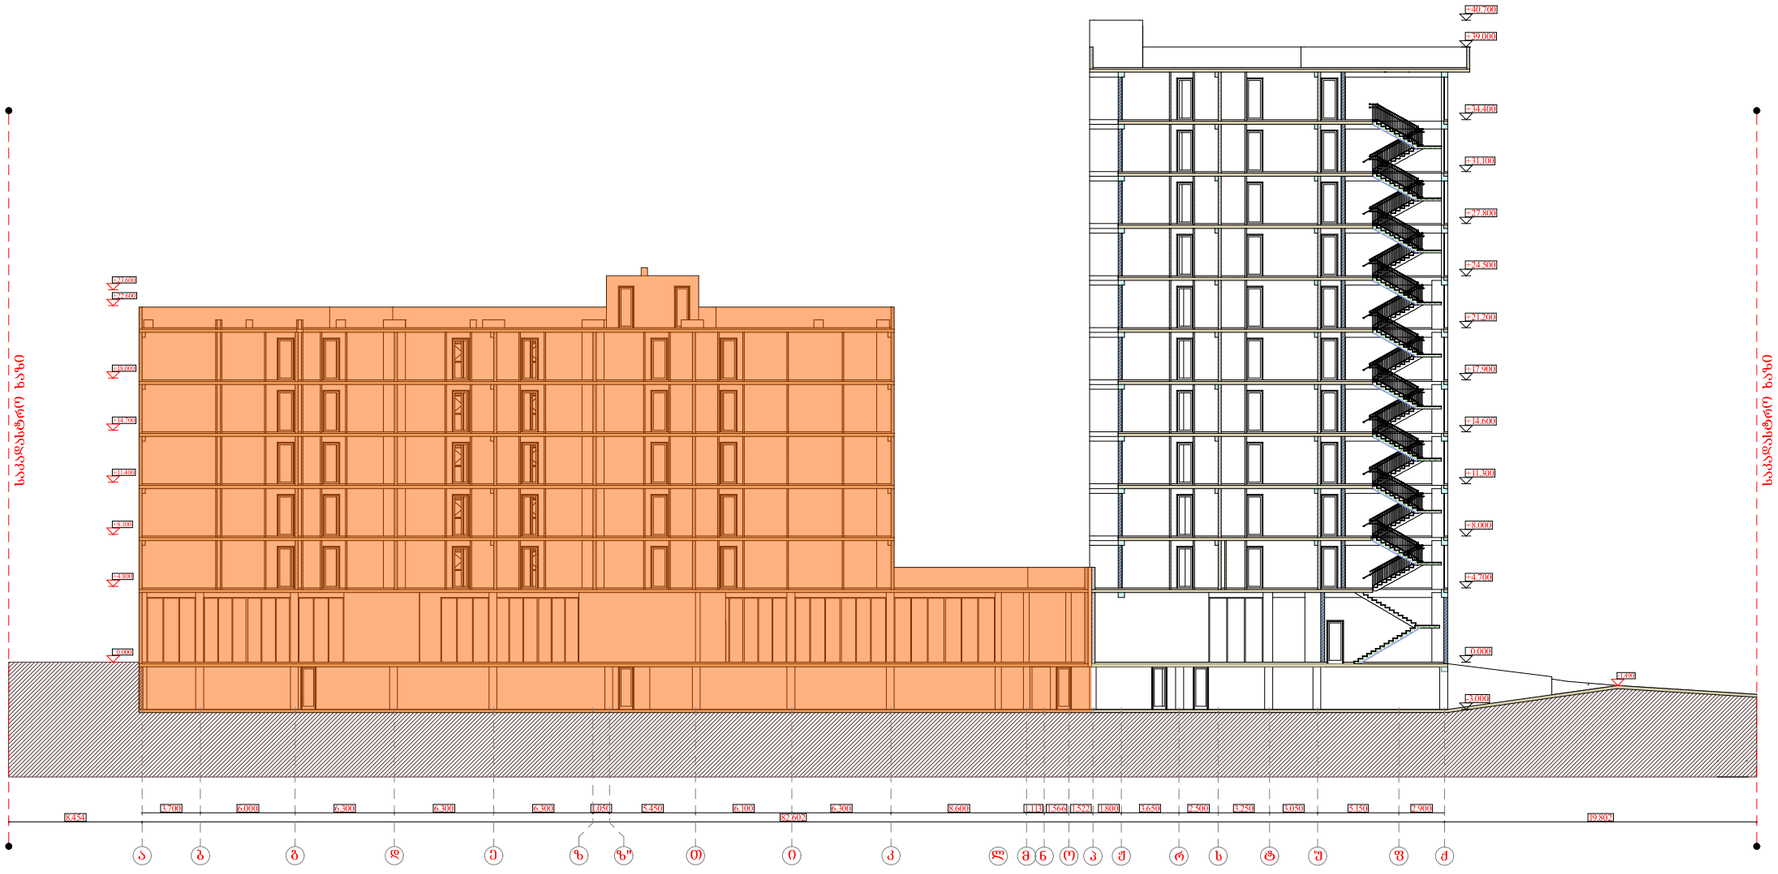
საპროექტო ნიშნული
საპროექტო ნიშნული
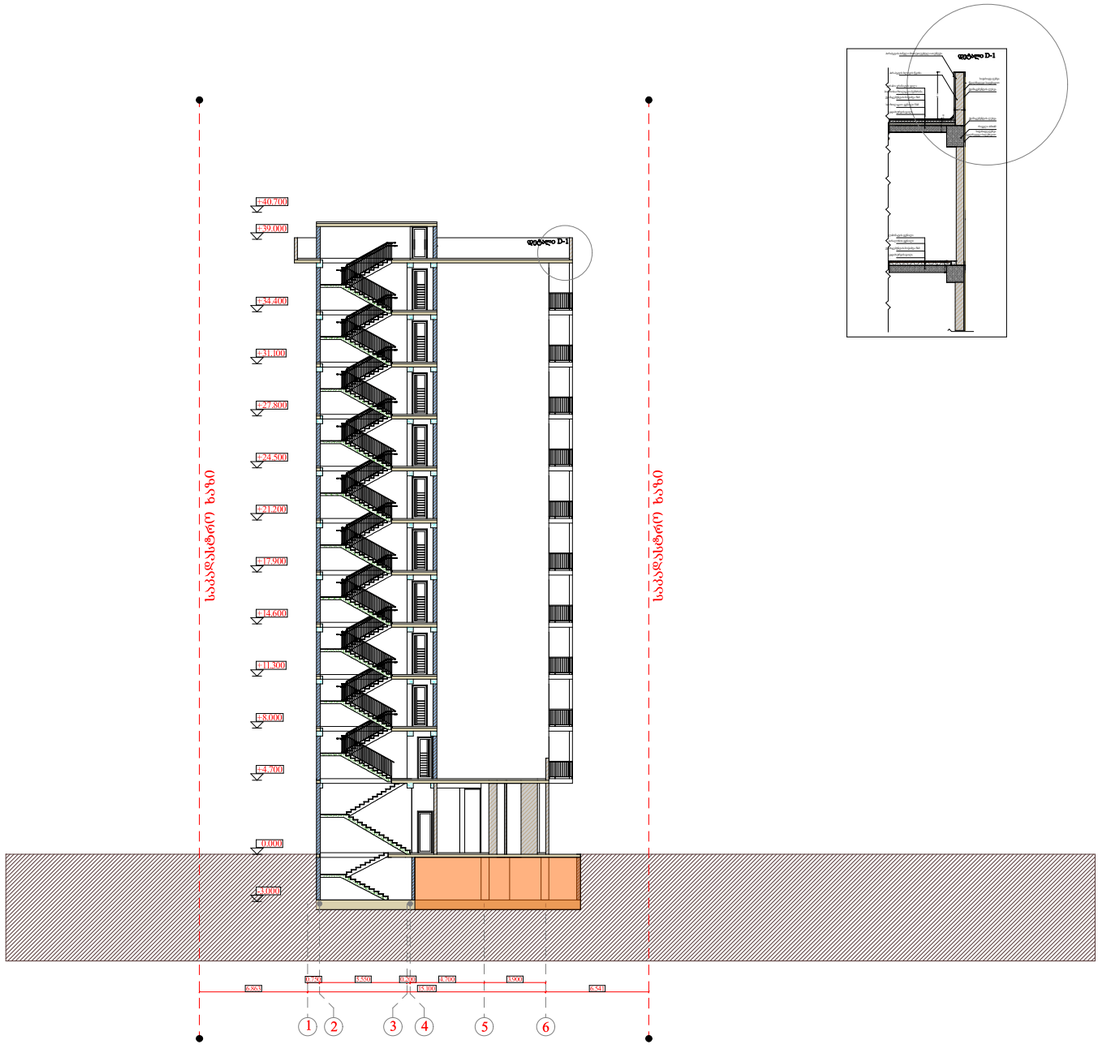

160 80 50 10 20

25
20

25 160 75

5 20 1 0

A-3

დეტალი D-1 პარაპეტის პანელი მოთუთუებული თუნუქი

ქვიშაცემენტის ლესვა

გადახურვის ფილა

საიზოლაციო ფენილი 5სმ

ქვიშაცემენტის მოჭიმვა 5სმ

ჰიდროსაიზოლაციო მემბრანა

კერამო გრანიტის ფილა

პარაპეტის ბლოკის წყობა

რიგელი 40x40

გადახურვის ფილა

ქვიშაცემენტის მოჭიმვა 5სმ

პარალონის ფენილი

ლამინატის ფენილი

საფასადე ღებვა

წყალმედეგი საღებავით

საფასადე ღებვა
წყალმედეგი საღებავით

ქვიშაცემენტის ლესვა

დეტალი D-1