
ქალაქი თბილისი , რაფაელ აგლაძის ქუჩა №55 (01.13.05.003.152)
საკუთრებაში არსებული 1061 კვ.მ. არასასოფლო-სამეურნეო
დანიშნულების მიწის ნაკვეთის და მისი მიმდებარე ტერიტორიის ტოპოგრაფიული

გეგმა

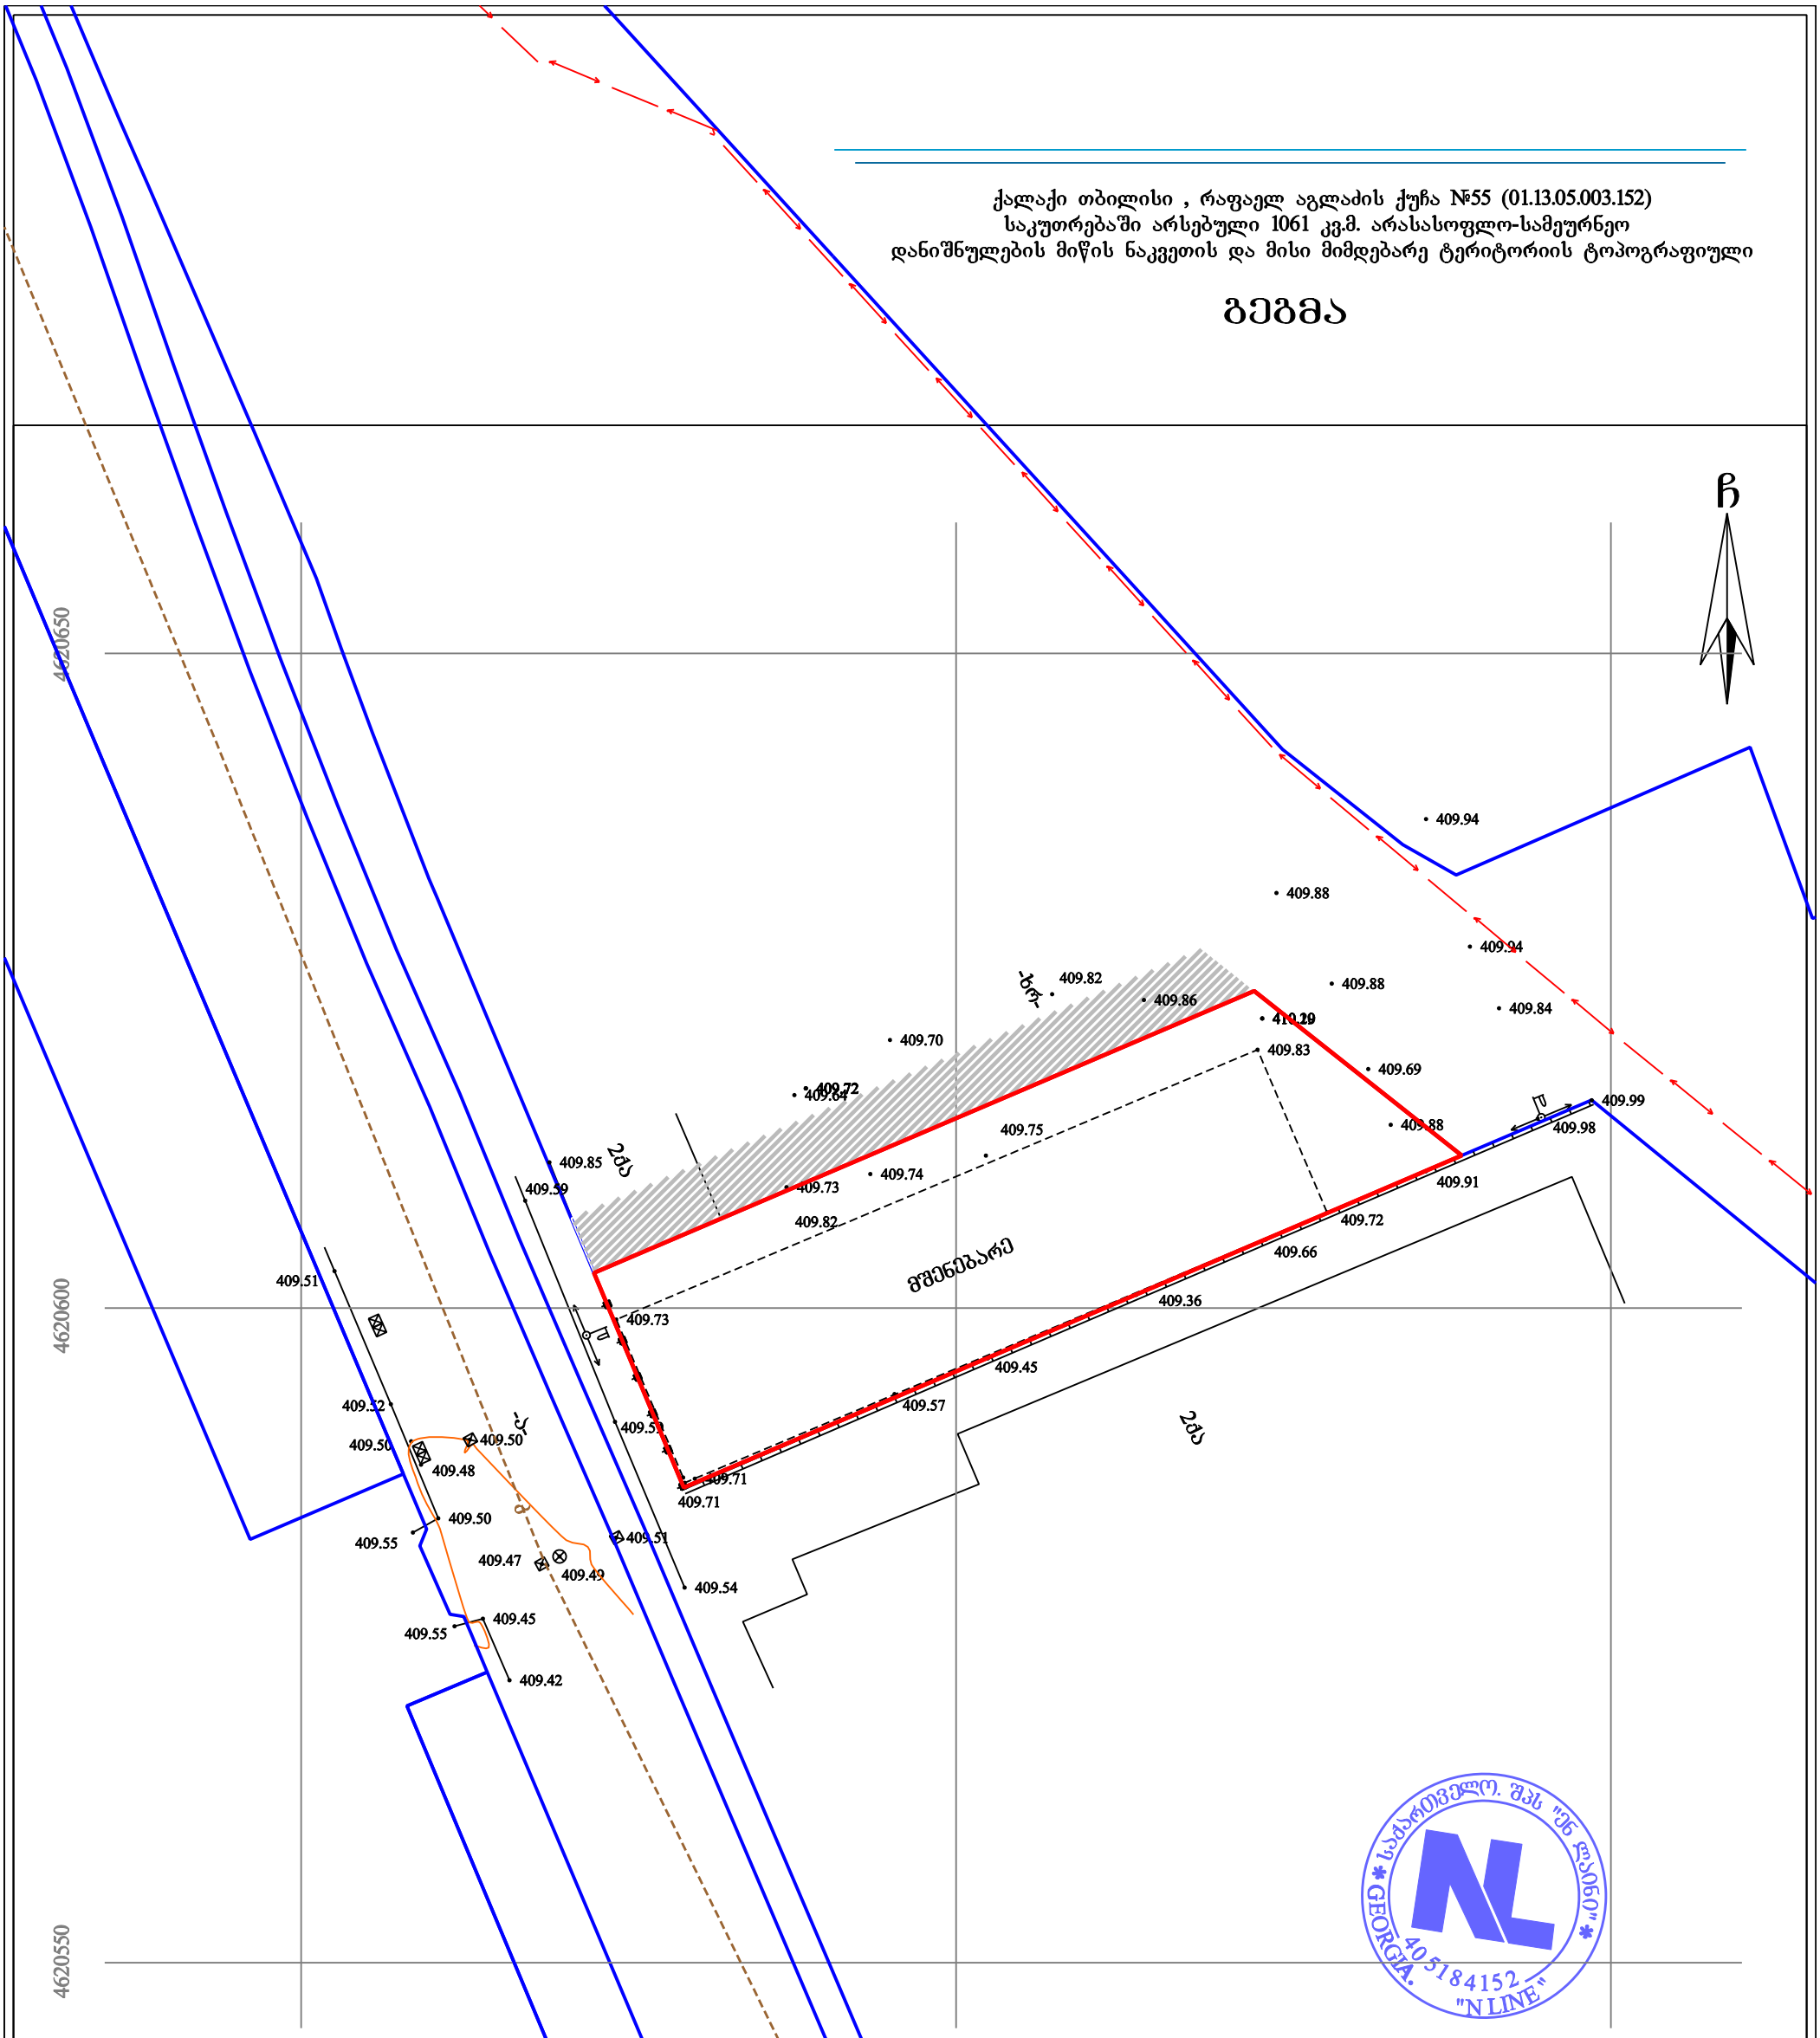

საქართველო. შპს "ენ ლაინი" GEORGIA. 405184152 "N LINE"

პირობითი აღნიშვნები

WGS 1984-ის კოორდინატთა სისტემის UTM პროექცია

საცხ. შენობა	ხის ღობე	წ	წყალგაყვანილობა
არასაცხ. შენობა	ღობე	გ	გაზი
ფარდული	ქვის კედელი	კ	კანალიზაცია
მშენებარე შენობა	კედელი	სან	სანიაღვრე
სატრანსფორ.	ფლატე	კბ	კავშირგაბმულობა
ჯიხური	რკინიგზა		ელ. ქსელები
ხეები	სამეთვალყურეო ჭები	თბ	გათბობა
გარე განათება	ელ. გადამცემი ხაზი		

შენიშვნა: 1) გეგმაზე დატანილია საჯარო რეესტრში რეგისტრირებული ნაკვეთის საზღვარი

2) მიწის სამუშაოების შესრულება შეათანხმეთ კომუნიკაციის წარმომადგენლებთან

შპს 'ენლაინი'
ს/კ (405184152) თბილისი, ვაკე-საბურთალოს რაიონი, ს. მგალობლიშვილის ქ. №18
Ltd „nline"
18 mgaloblishvili street, Tbilisi, Georgia,
tel: 0322 14 75 10
www. nline.ge
info.ltdnline@gmail.com

დირექტორი:		გ. გულიაშვილი
აზომა:		ა. კობაიძე
დახაზა:		ა. კობაიძე
მაშტაბი: 1:500		09/01/2020წ.