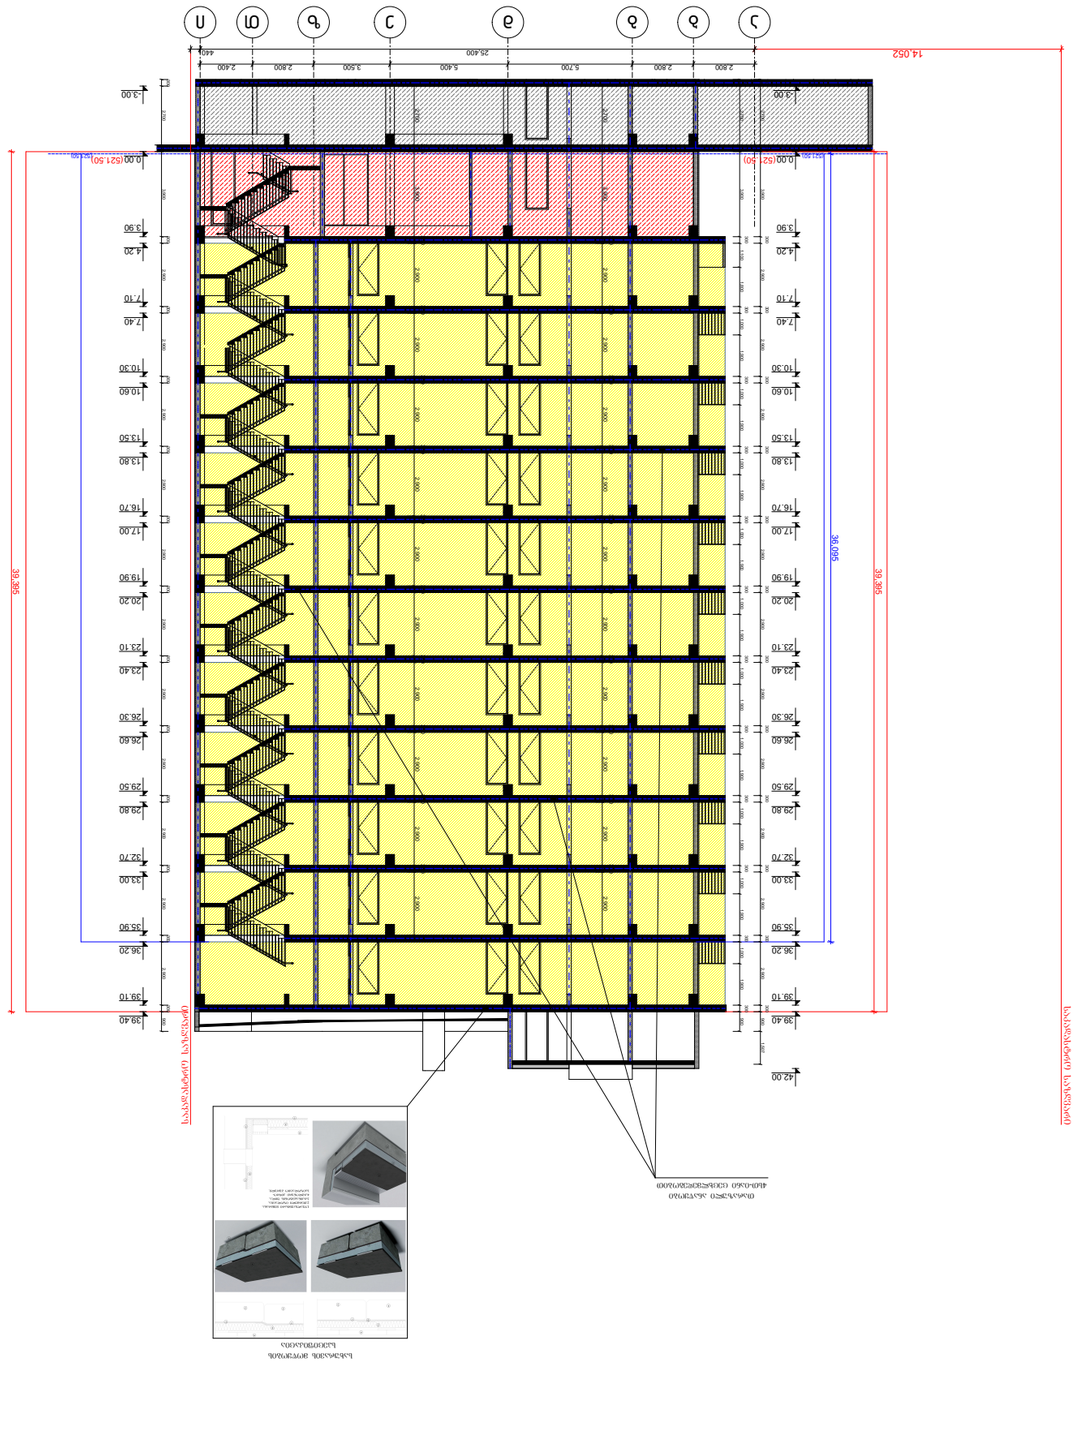


Soknii.ge











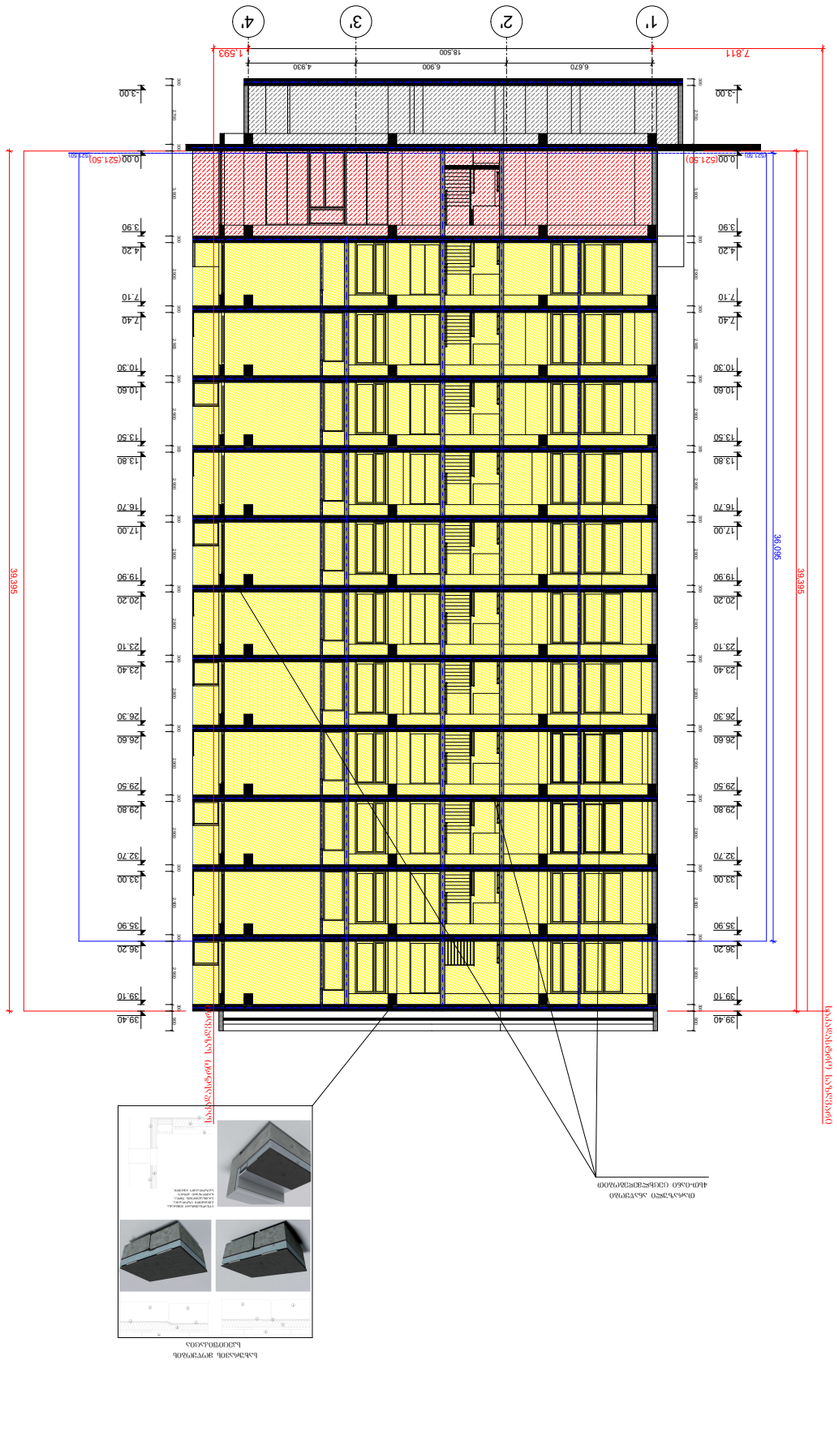









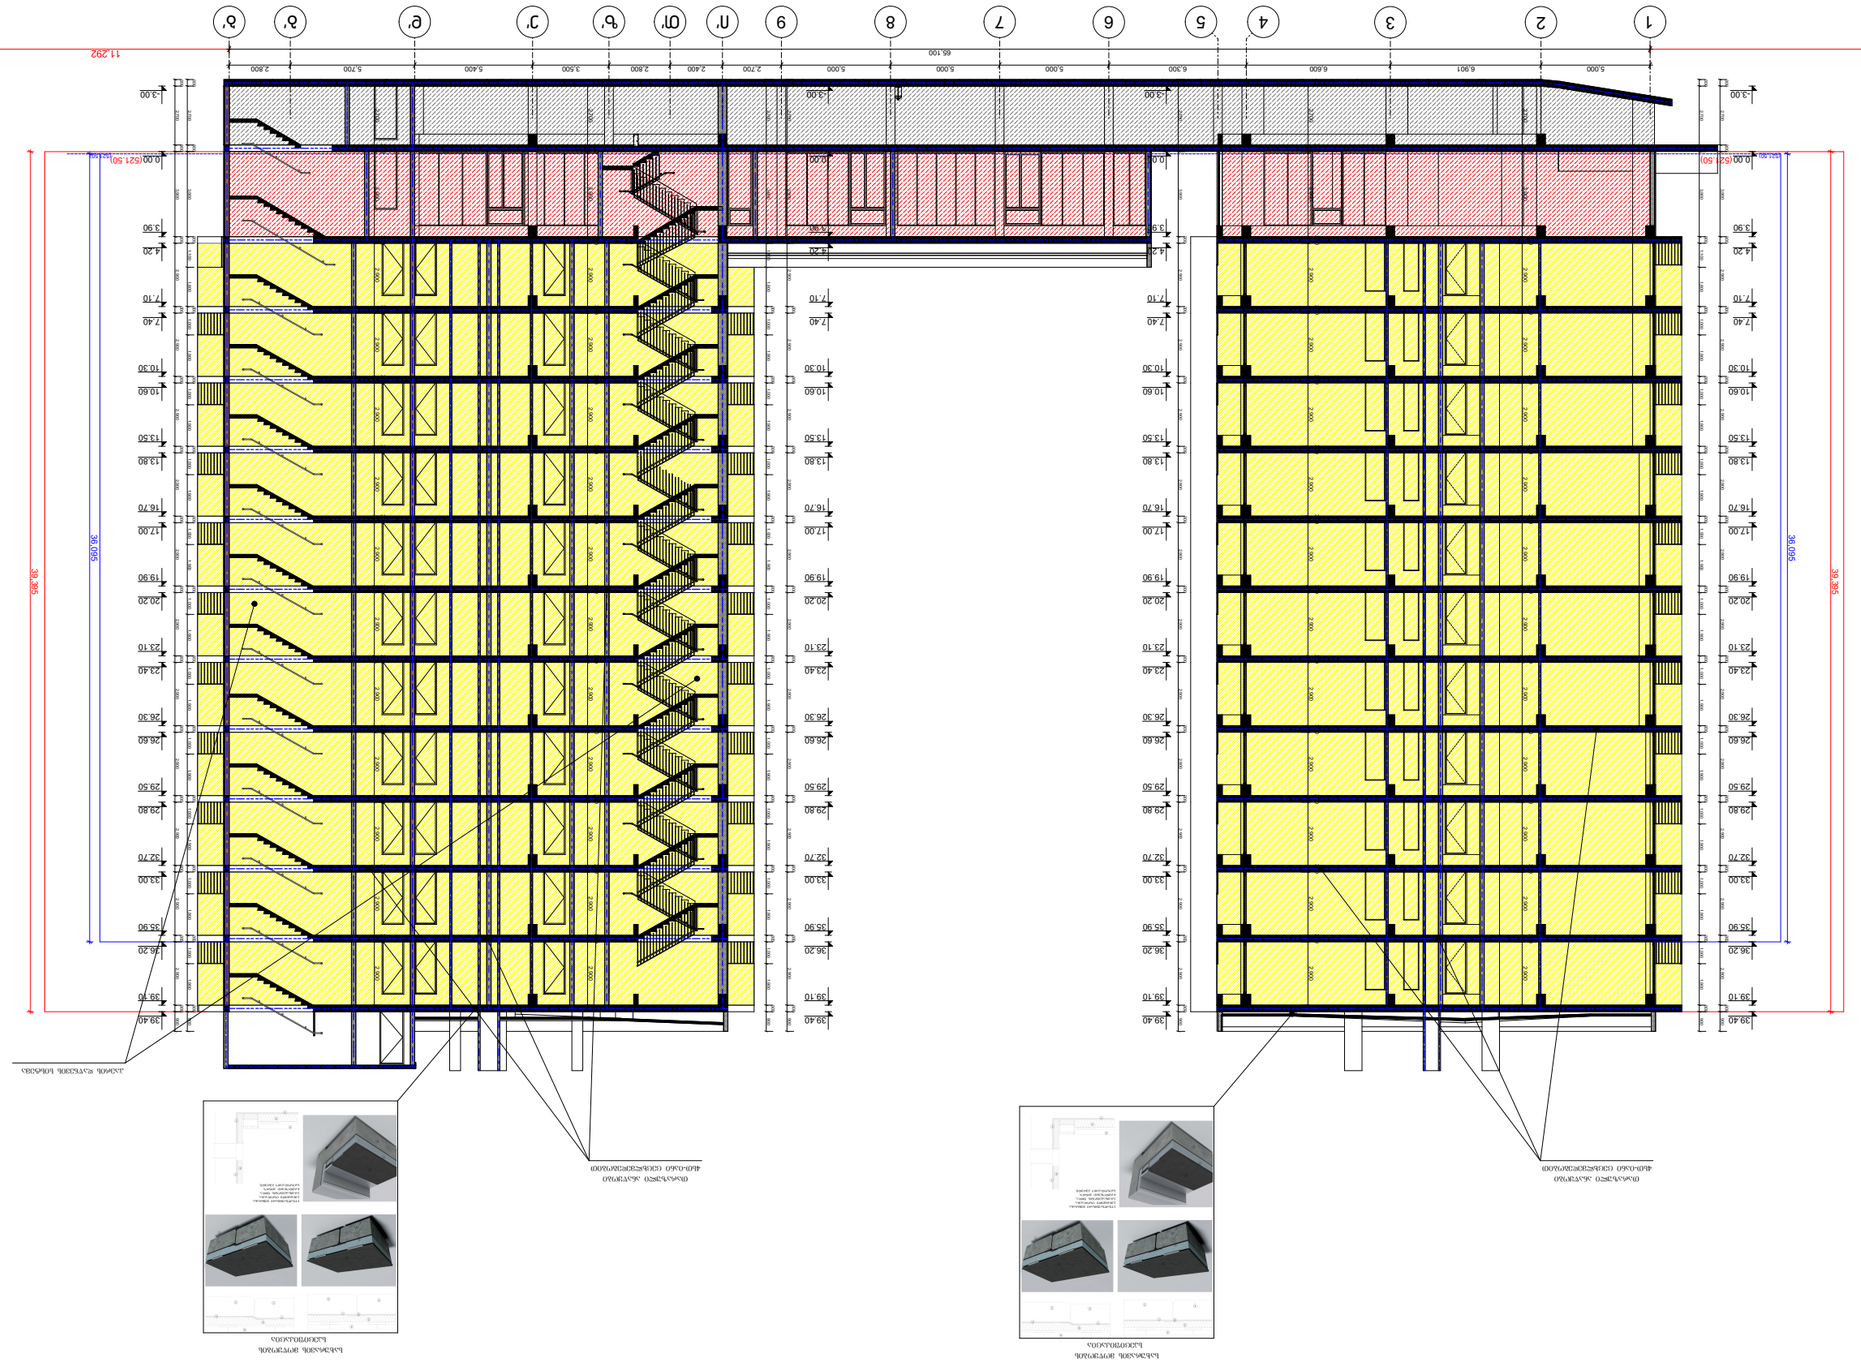


