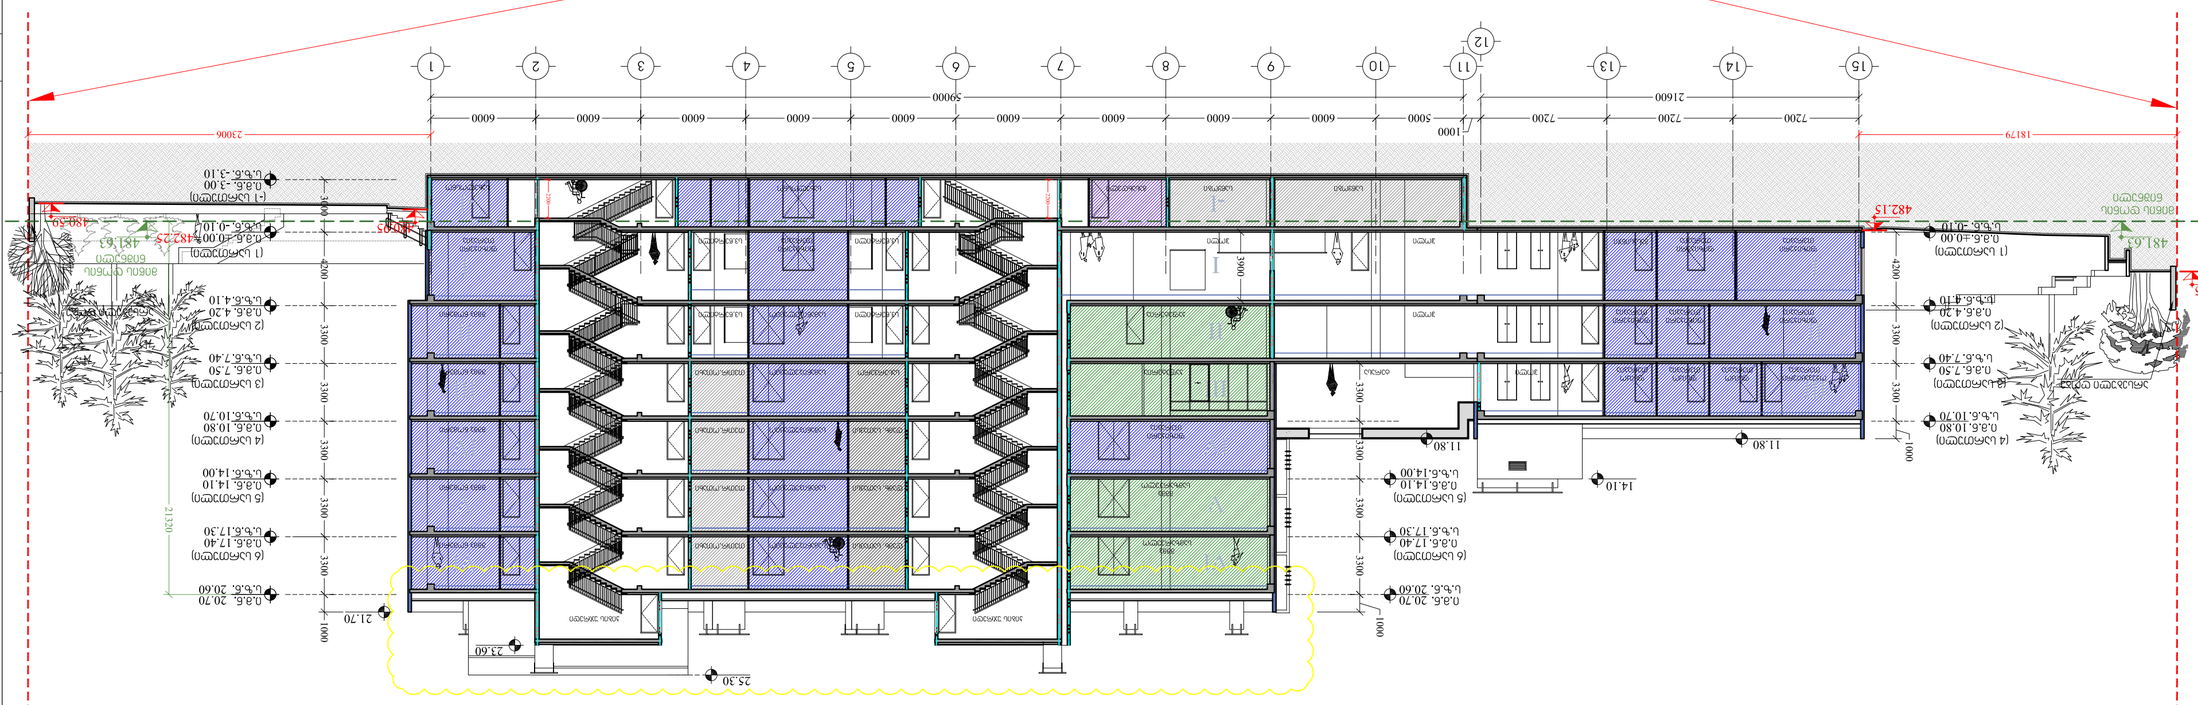



ჭრილი 2-2

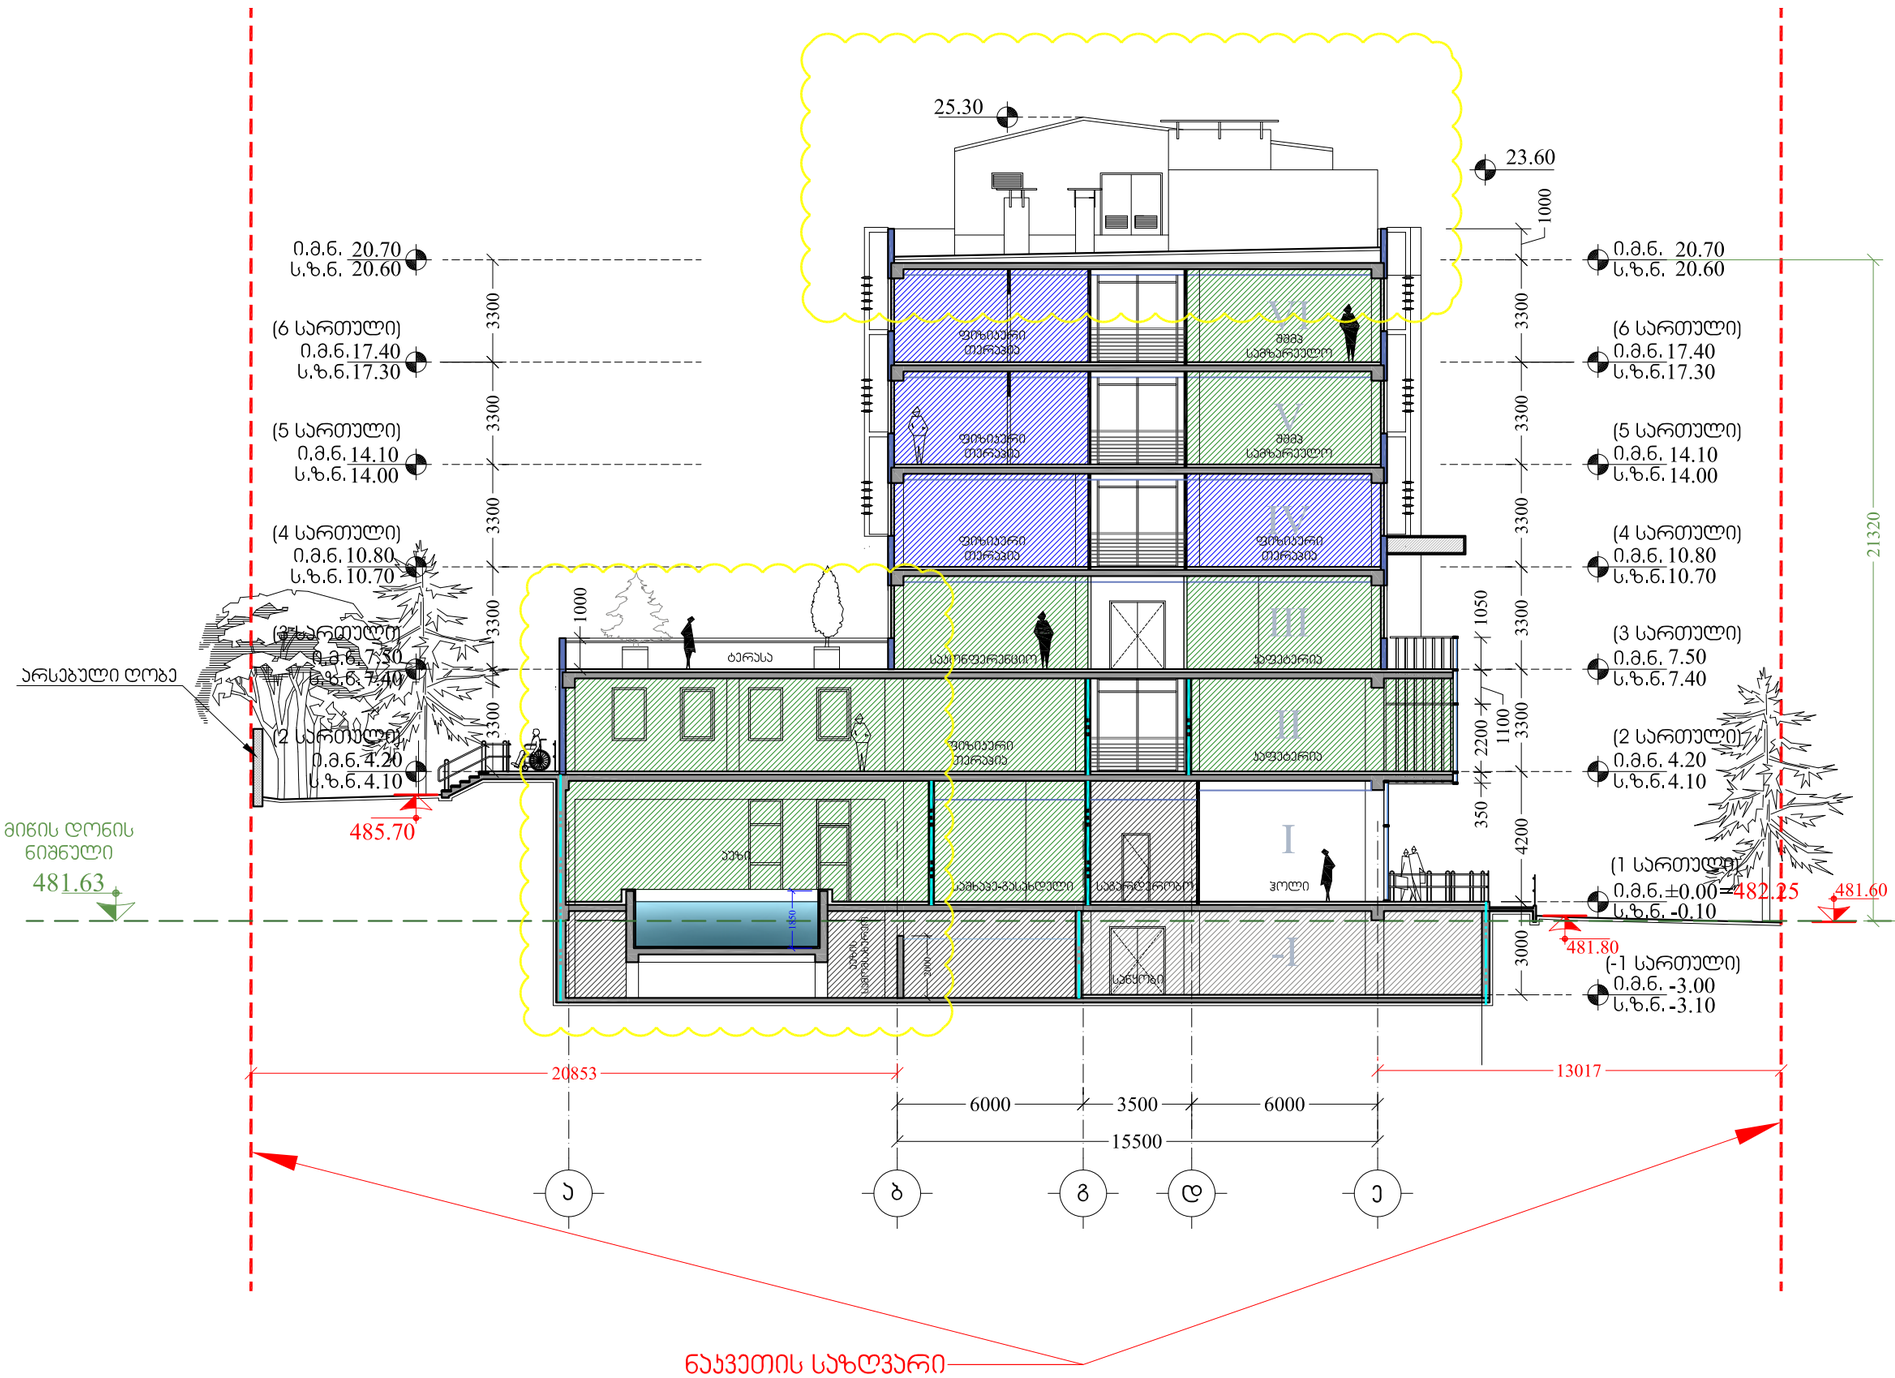
25.30
23.60
1000
ი.მ.ნ. 20.70
ს.ზ.ნ. 20.60
(6 სართული)
ი.მ.ნ. 17.40
ს.ზ.ნ. 17.30
(5 სართული)
ი.მ.ნ. 14.10
ს.ზ.ნ. 14.00
(4 სართული)
ი.მ.ნ. 10.80
ს.ზ.ნ. 10.70
(3 სართული)
ი.მ.ნ. 7.50
ს.ზ.ნ. 7.40
(2 სართული)
ი.მ.ნ. 4.20
ს.ზ.ნ. 4.10
(1 სართული)
ი.მ.ნ. ±0.00=482.25
ს.ზ.ნ. -0.10
(-1 სართული)
ი.მ.ნ. -3.00
ს.ზ.ნ. -3.10
3300
1050
2200
1100
350
4200
3000
1000
21320
ფიზიკური თერაპია
