ნის ფაქტების საფასადე ფილებით მოპირკეთება

ღობეს (R.G.B 245.245.245)

ლითონის პანელები

მეტალო პლასტმასისი პარ-ფანჯარა მუქი ნაცრისფერი ჩარჩოები

ლითონის მოაჯირი

პანელით მოპირკეთება

დეტალი 1

დეტალი 2

დეტალი 3

209

577

+39,10

+37,02

+36,90

+36,90

+39,10

+36,60

+35,80

+35,50

+33,70

+33,00

+31,95

+33,70

+32,60

+30,50

+29,80

+29,40

+28,80

+27,30

+26,60

+26,20

+25,60

+24,10

+23,40

+23,00

+22,40

+20,90

+20,20

+19,80

+19,20

+17,70

+17,00

+16,60

+16,00

+14,50

+13,80

+13,40

+12,80

+11,30

+10,60

+10,20

+9,60

+8,10

+7,40

+7,00

+4,90

+4,20

+3,80

+3,15

+1,10

+521.9

±0,00

-2,80

550

550

600

670

600

ზ

ე

დ

გ

ბ

ა

ზომა A-1 თებერვალი, 2018

პროექტის ნომერი

მასშტაბი	1:100
სტადია	პროექტი
შეკვეთა	

თანამშრომლის	ხელი	ხელმოწერის
შემსრულებელი		
მთ. არქ	ზ.პეტრიაშვილი	
დაამოწმა	ზ.პეტრიაშვილი	

INE GEORGIA


+37,02
+36,60
+35,80
+35,50
+33,70
+33,00
+32,60
+29,40
+28,75
+27,30
+26,60
+26,20
+23,00
+22,35
+20,90
+20,20
+19,80
+16,60
+15,95
+14,50
+13,80
+13,40
+10,20
+9,55
+8,10
+7,40
+7,00
+3,15
+1,95
+39,10
აბარიის მოპირკეთება
+36,60
+33,70
+39,10
+36,90
+33,70
+37,02
+36,90
+35,80
+35,50
+33,70
+33,20
+32,60
+32,30
ლითონის მოაჯირი
+30,50
+30,00
+29,40
+29,10
+27,30
+26,80
+26,20
+25,90
+24,10
+23,60
+23,00
+22,70
+20,90
+20,40
+19,80
+19,50
+17,70
+17,20
+16,60
+16,30
+14,50
+14,00
+13,40
+13,10
+11,30
+10,80
+10,20
+9,90
+9,10
+7,60
+7,00
+6,70
+4,90
+4,40
+3,80
+3,50
+1,10
+0,60
+521,9
±0,00
-0,30
-0,60
+1,70
+2,20
+0,70
10
9
8
7
6
5
4
3
2
1
549
595
585
620
620
620
325
590
550

ფასადი A-1
მასშტაბი 1:100
ფასადები



ზომა A-1 | თარიღი. 2018

პროექტის

პროექტის ნომერი

მასშტაბი	1:100
სტადია	პროექტი
შეთანხმება	

თანამშრომლის	ხელი	ჩარჩერილება
შეთანხმებული		
მთ. არქ		
შესრულება		

INE GEORGIA

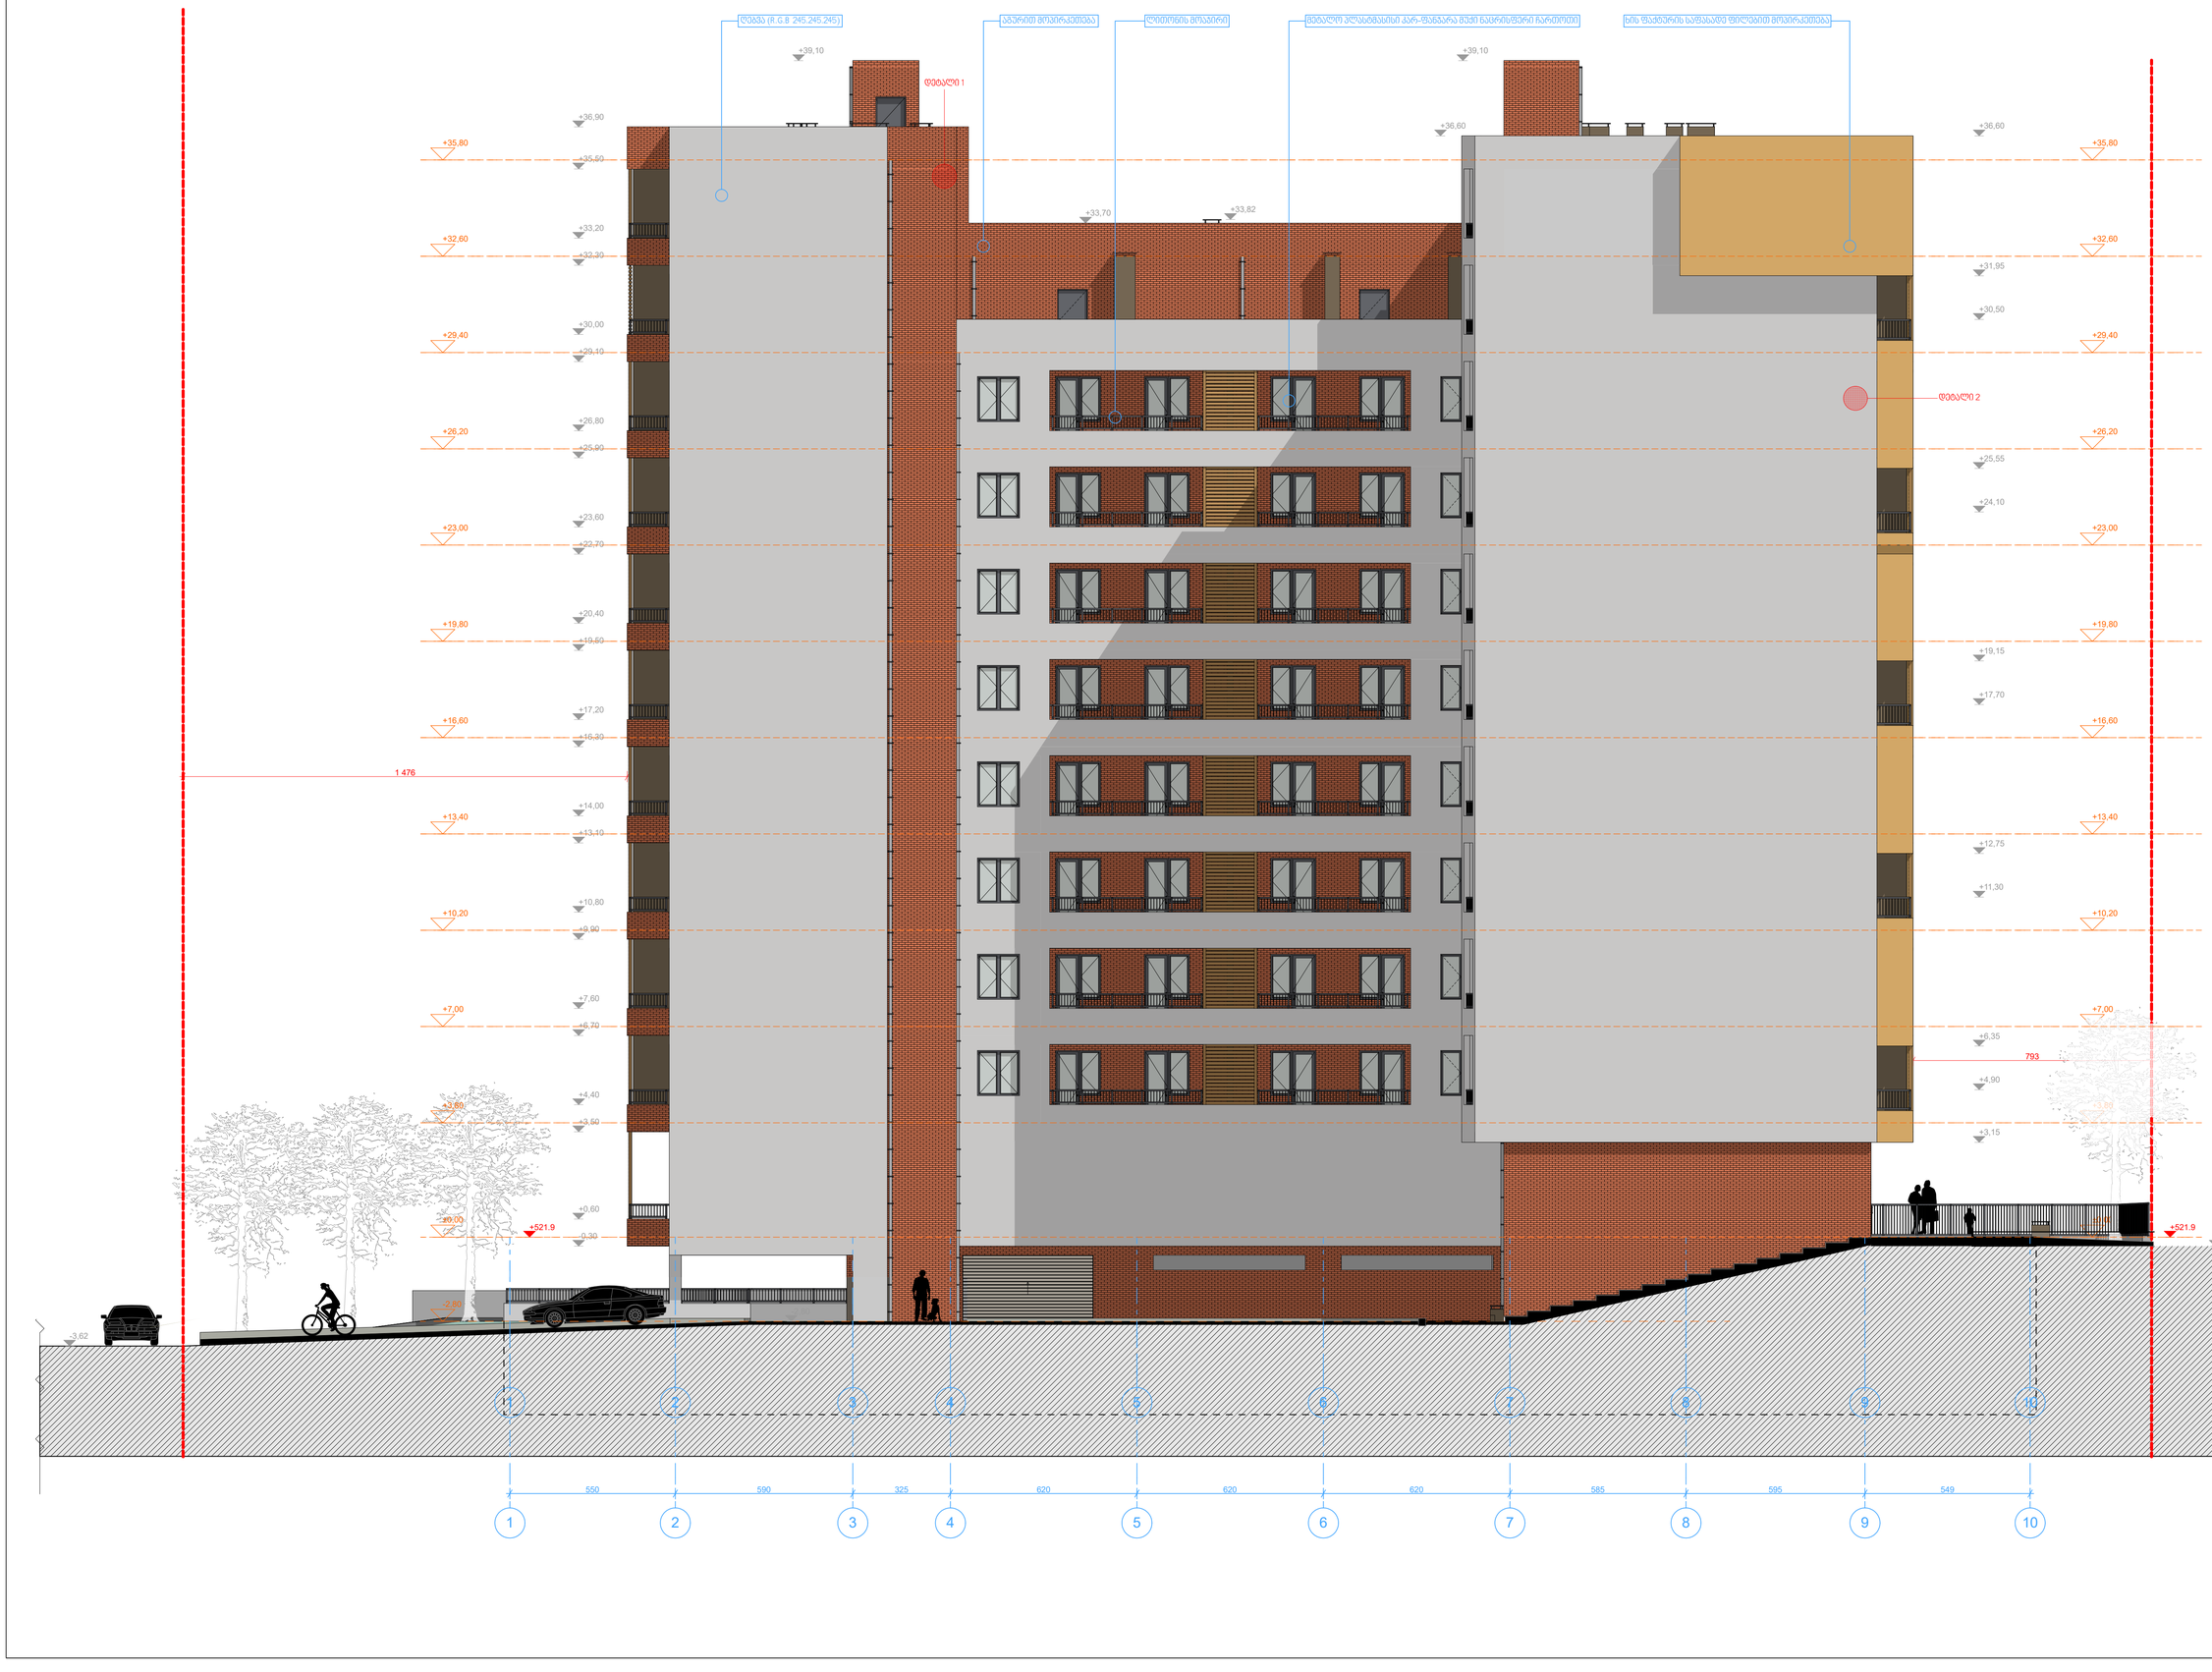

ფურცელი A-1	თებერვალი, 2018
შენობები	

პროექტის ნიშნები

მასშტაბი	1:100
სტადია	პროექტი
შენობები	

თანამშრომლობა	ხელი	ხელმოწერილია
რედაქტირება	შესაბამისად	
მთ. არქ	ზ.პეტრიაშვილი	
შესრულება	ზ.პეტრიაშვილი	

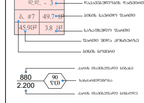

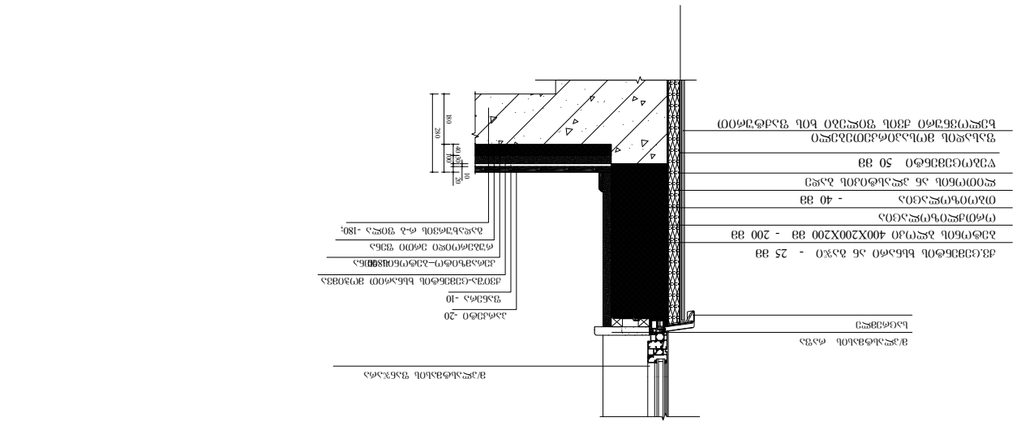

ფრაგმენტი 3

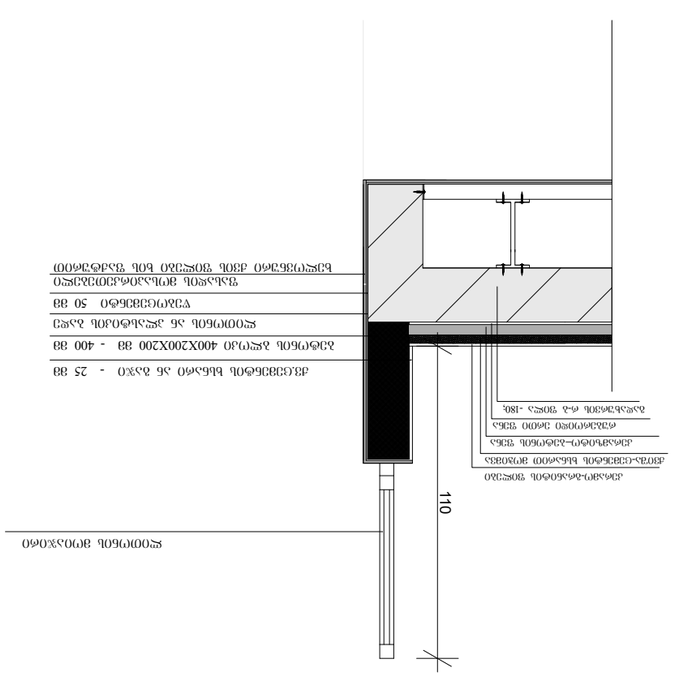

ფრაგმენტი 2

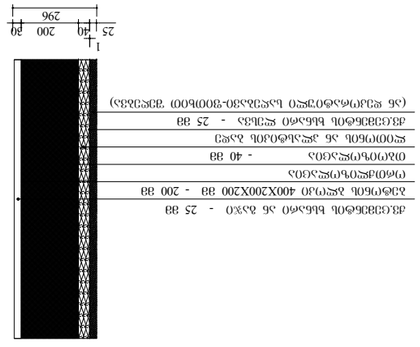

RGB 245.245.245

ფრაგმენტი 1

