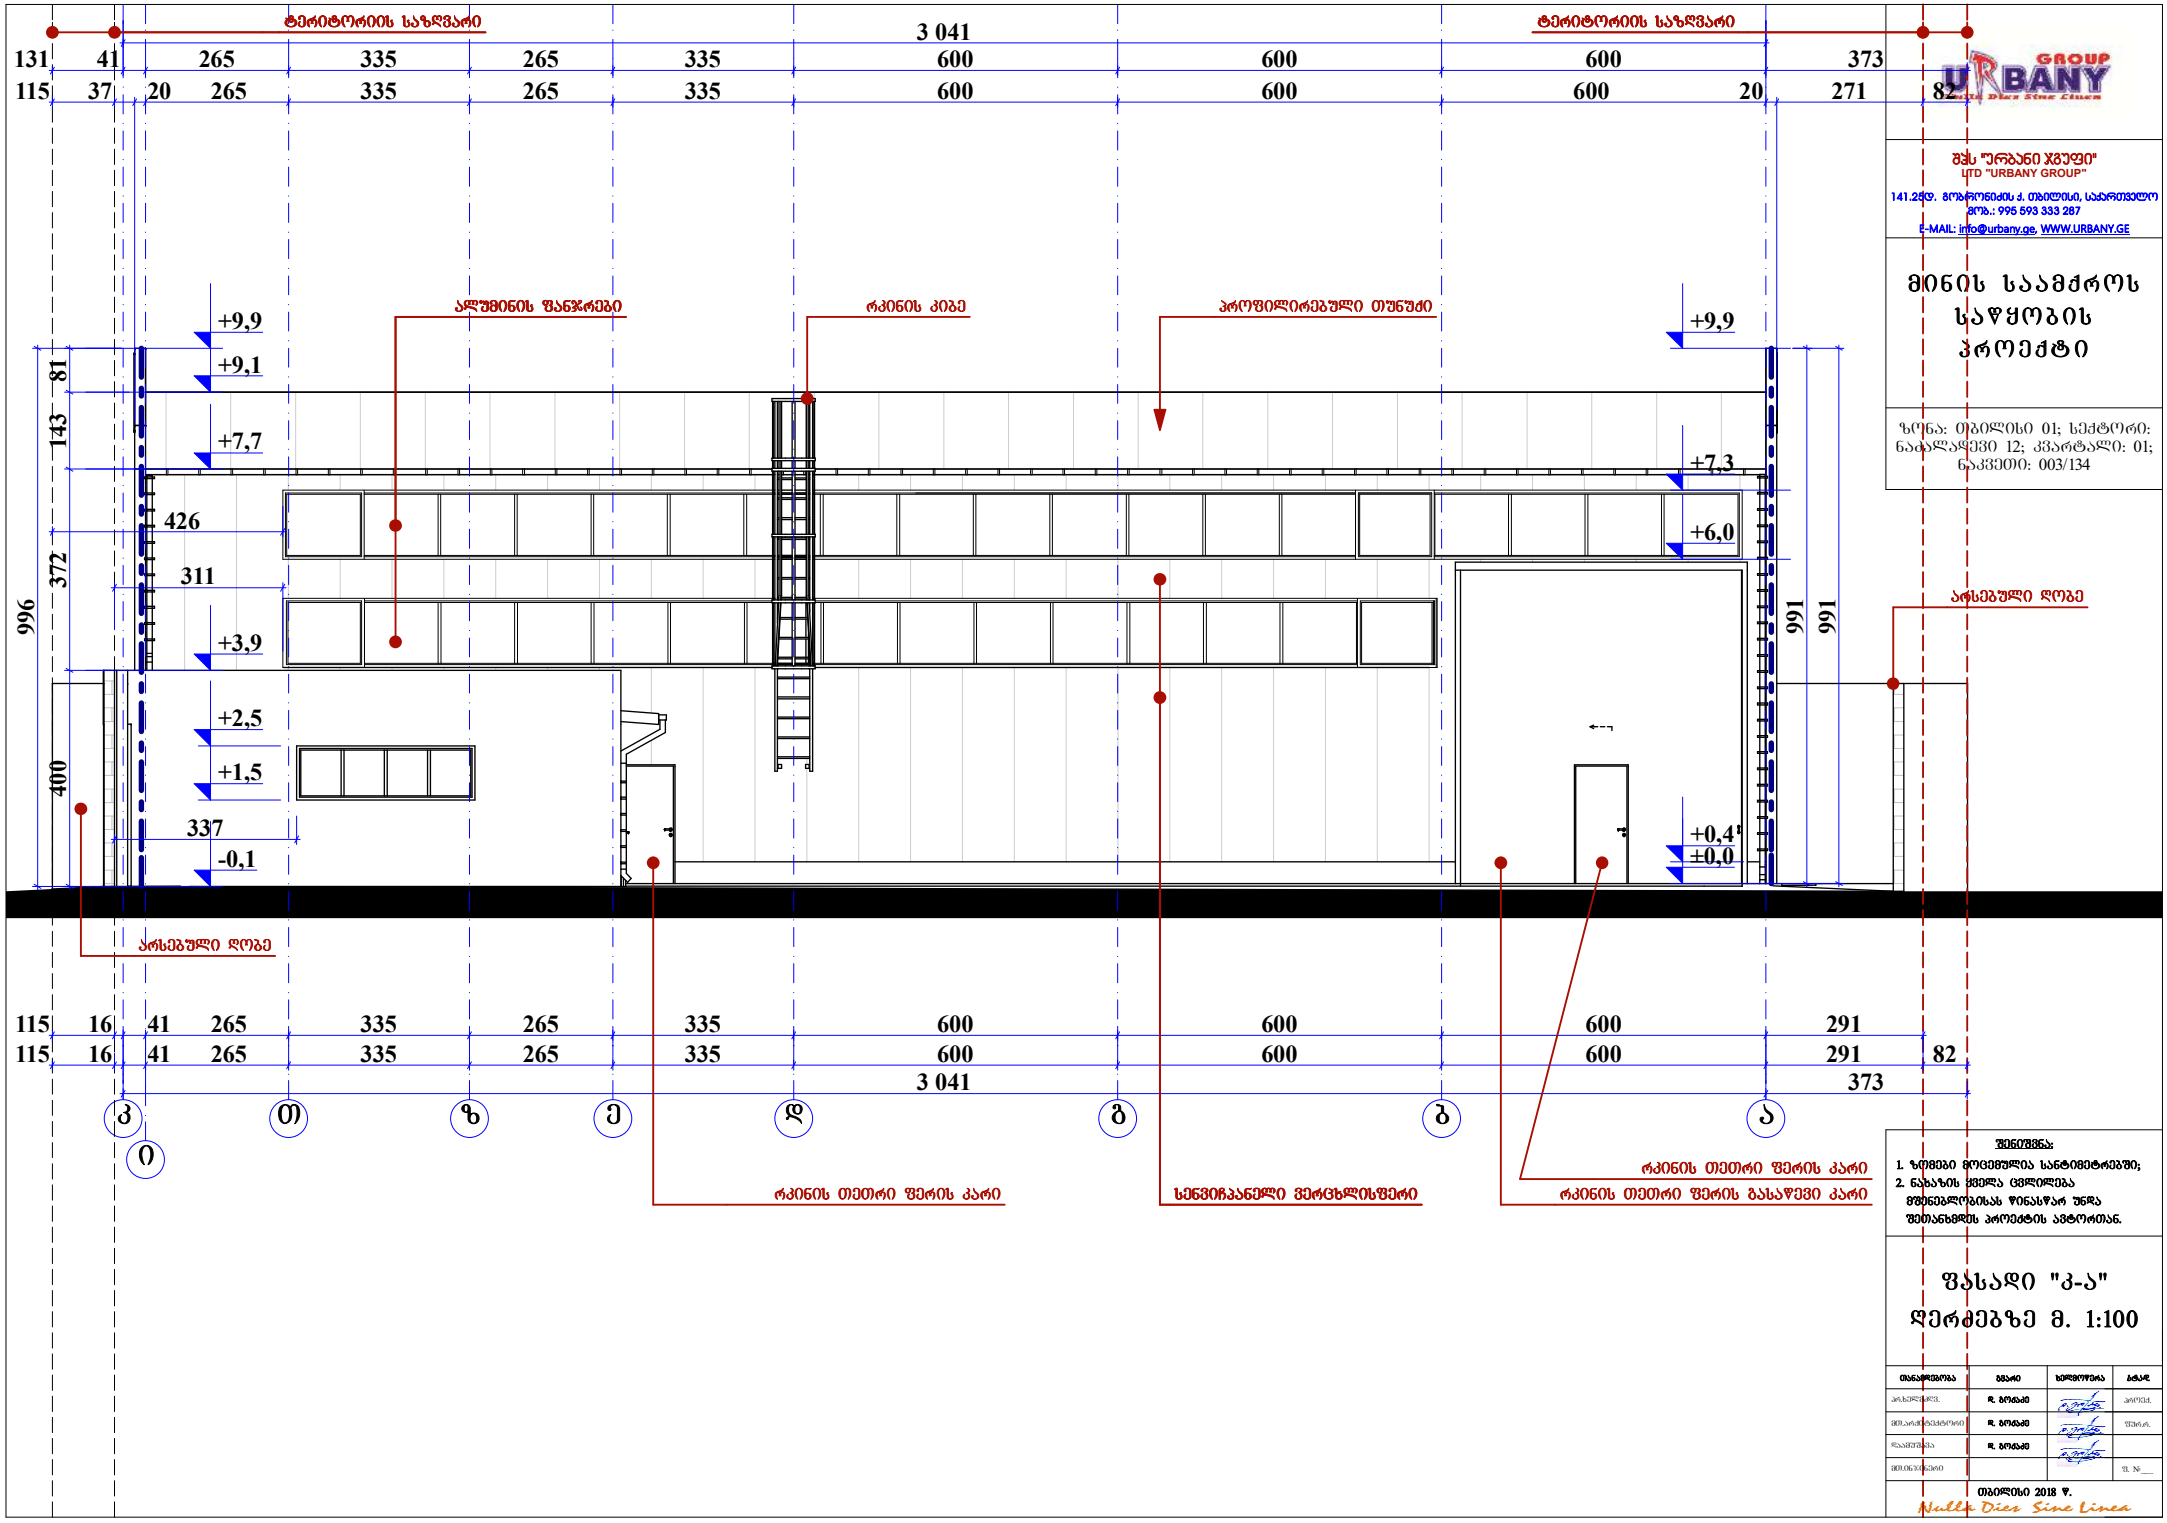

შენიშვნა:

mi n is s a a m q ros

s aw yo b is

p ro e qt i

ზონა: თბილისი 01; სექტორი:

ნაძალადევი 12; კვარტალი: 01;

ნაკვეთი: 003/134




3 041 373
115 16 41 265 335 265 335 600 600 600 291 82

115 16 41 265 335 265 335 600 600 600 291

3 041

131 41 265 335 265 335 600 600 600 373

115 37 20 265 335 265 335 600 600 600 20 271 82

996

991

991

400 372 143 81

-0,1

+1,5

+2,5

+3,9

+7,7

+9,1

+9,9

±0,0

+0,4

+6,0

+7,3

+9,9

311

337
426

ტერიტორიის საზღვარი ტერიტორიის საზღვარი

სენვიჩპანელი ვერცხლისფერი რკინის თეთრი ფერის გასაწევი კარი
ალუმინის ფანჯრები რკინის კიბე პროფილირებული თუნუქი

რკინის თეთრი ფერის კარი

რკინის თეთრი ფერის კარი

არსებული ღობე

არსებული ღობე

141.25დ. გობრონიძის ქ. თბილისი, საქართველო

mob.: 995 593 333 287

E-MAIL: info@urbany.ge, WWW.URBANY.GE

დ. გოქაძე
mT.injineri

დ. გოქაძე

1. ზომები მოცემულია სანტიმეტრებში;

2. ნახაზის ყველა ცვლილება

მშენებლობისას წინასწარ უნდა

შეთანხმდეს პროექტის ავტორთან.

ფასადი "კ-ა"

ღერძებზე მ. 1:100

მთ.არქიტექტორი

ხელმოწერა

pr.xelmZRv. proeq.

ფ. #___ გვარი სტად. დაამუშავა ფურ.რ.

თბილისი 2018 წ.

შპს "ურბანი ჯგუფი"

LTD "URBANY GROUP"
თანამდებობა

დ. გოქაძე

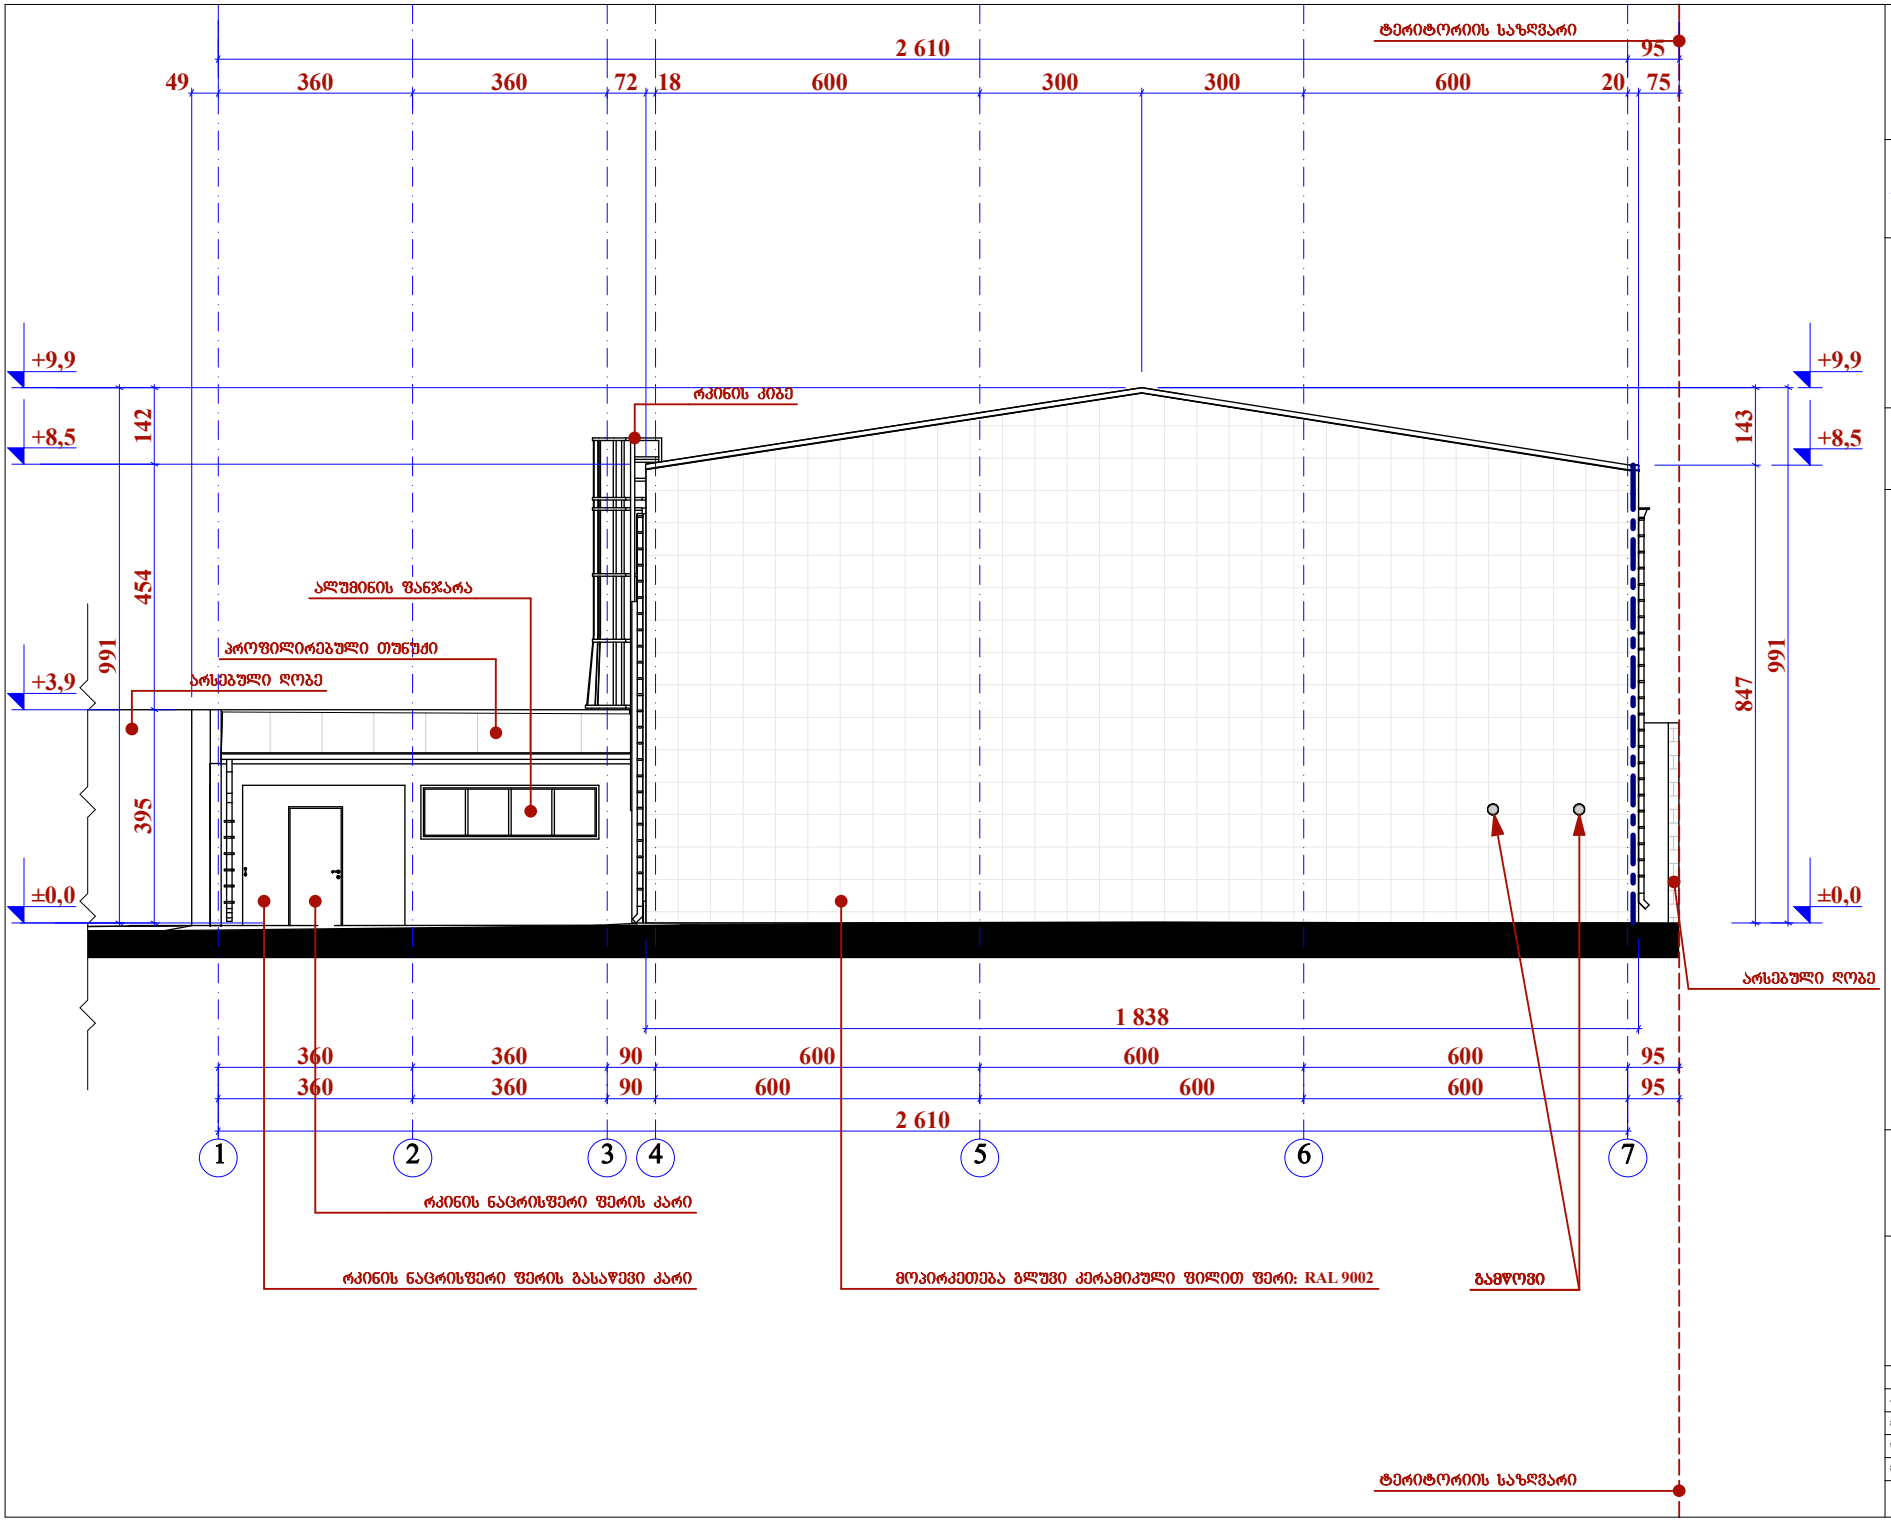

შპს "ურბანი ჯგუფი"
LTD "URBANY GROUP"
141.25ე9. გობრონიძის ქ. თბილისი, საქართველო
მობ.: 995 593 333 287
E-MAIL: info@urbany.ge, WWW.URBANY.GE

მინის საამქროს საწყობის პროექტი

ზონა: თბილისი 01; სექტორი: ნაძალადევი 12; კვარტალი: 01; ნაკვეთი: 003/134

შენიშვნა:

1. ზომები მოცემულია სანტიმეტრებში;
2. ნახაზის ცვლა ცვლილება მშენებლობისას წინასწარ უნდა შეთანხმდეს პროექტის ავტორთან.

ფასადი "1-7"

ღერძებზე მ. 1:100

თანამდებობა	სახელი	ხელმოწერა	ტახ.
არქიტექტ.	ლ. ბერიძე		
მთ.არქიტექტორი	ლ. ბერიძე		
შემოწმება	ლ. ბერიძე		
მთ.ინჟინერი			

თბილისი 2018 წ.

Nulla Dies Sine Linea

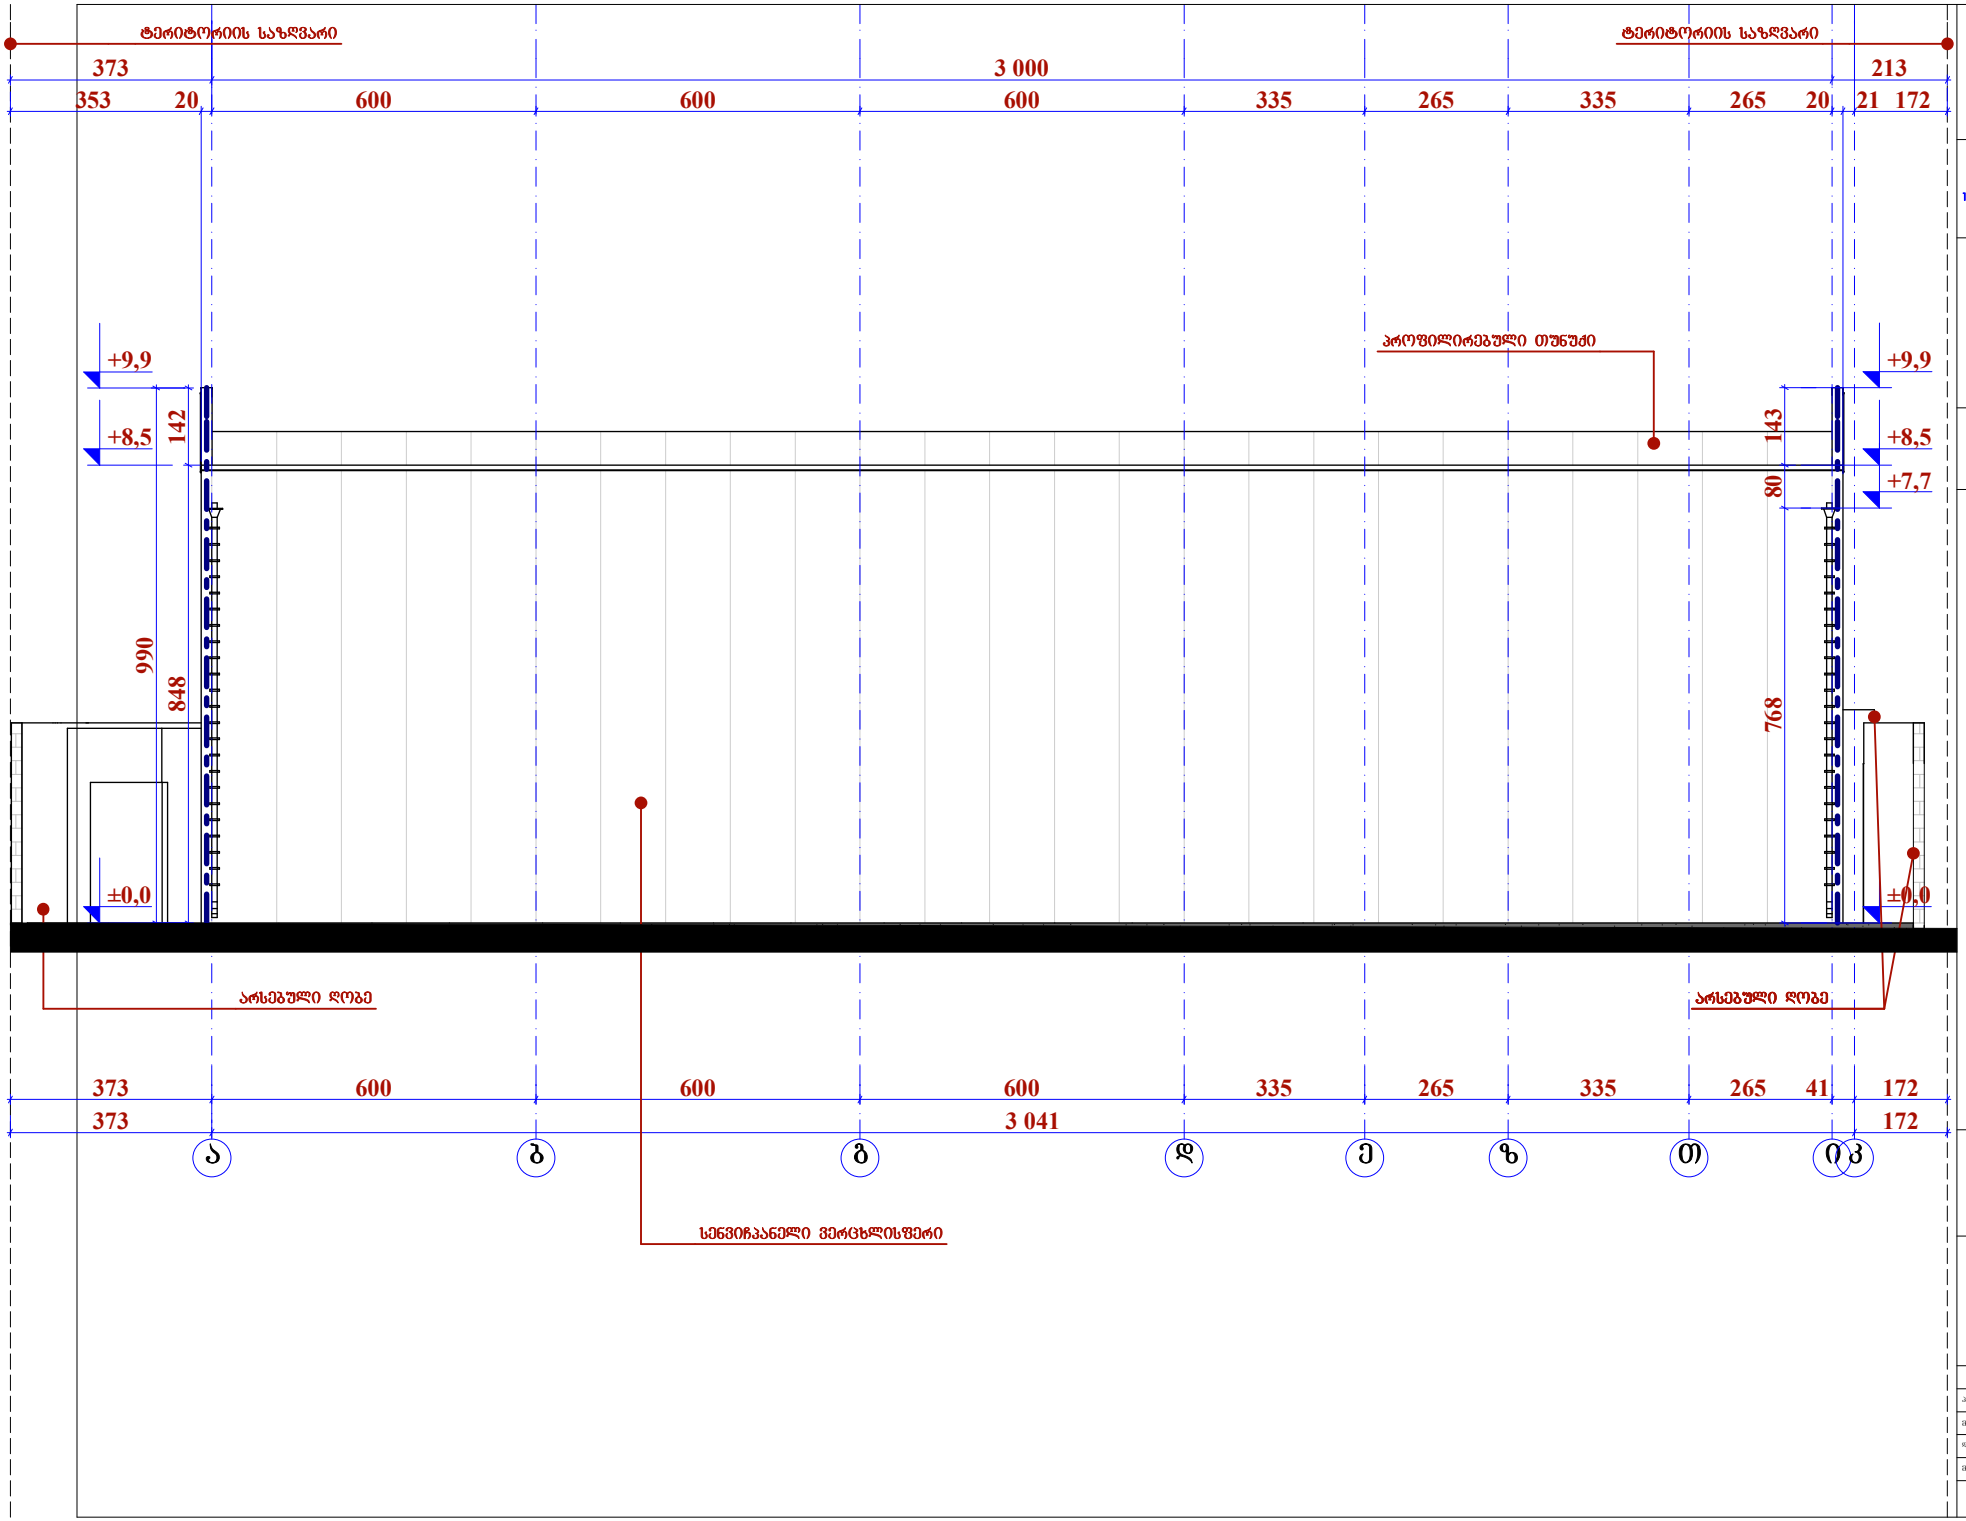

შპს "ურბანი ჯგუფი"
LTD "URBANY GROUP"
მობ.: 995 593 333 287
E-MAIL: info@urbany.ge, WWW.URBANY.GE

მინის საამქროს საწყობის პროექტი

ზონა: თბილისი 01; სექტორი: ნაძალადევი 12; კვარტალი: 01; ნაკვეთი: 003/134

შენიშვნა:

1. ზომები მოცემულია სანტიმეტრებში;
2. ნახაზის ყველა ცვლილება მშენებლობისას წინასწარ უნდა შეთანხმდეს პროექტის ავტორთან.

ფასადი "ა-ი"
ღერძებზე მ. 1:100

თანამდებობა	გვარი	ხელმოწერა	ბარე
არქიტექტორ.	ო. ბერიკაი		
მთავარი სპეციალისტი	ო. ბერიკაი		
შემოწმება	ო. ბერიკაი		
მთავარი ინჟინერი			

თბილისი 2018 წ.

Nulla Dies Sine Linea

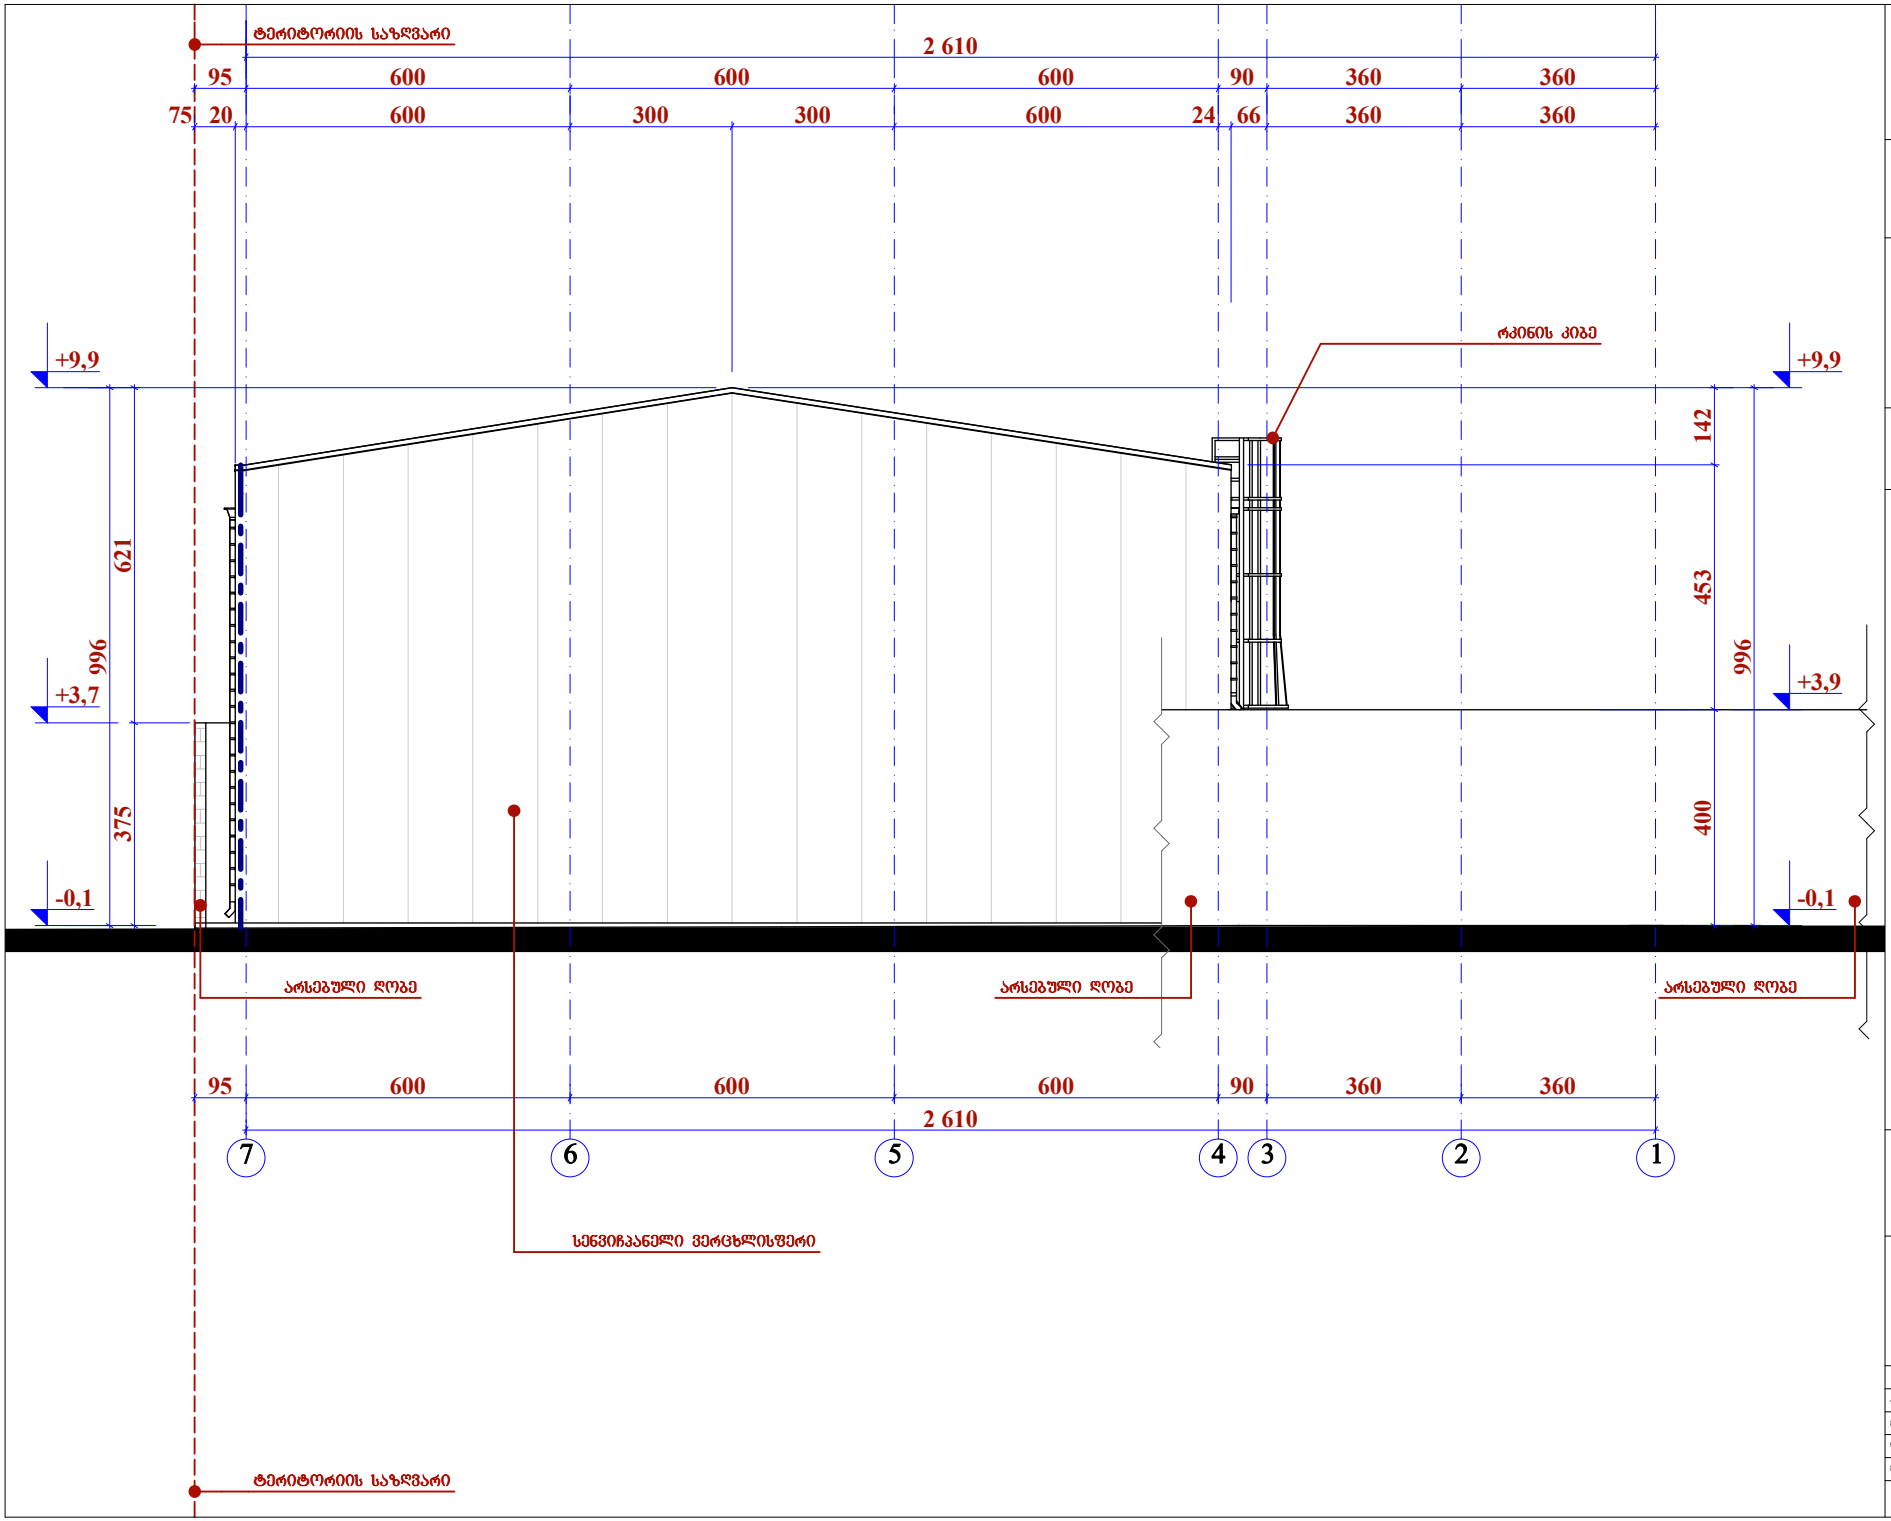

შპს "ურბანი ჯგუფი"
LTD "URBANY GROUP"
89.23.vi. მელიავა, თბილისი, საქართველო
ტ.ფ.: (995 90) 23 10 10. მობ.: (995 95) 335 660
E-MAIL: info@urbany.ge, WWW.URBANY.GE

მინის საამქროს საწყობის პროექტი

ზონა: თბილისი 01; სექტორი: ნაძალადევი 12; კვარტალი: 01; ნაკვეთი: 003/134

შენიშვნა:

1. ზომები მოცემულია სანტიმეტრებში;
2. ნახაზის ცვლა ცვლილება მშენებლობისას წინასწარ უნდა შეთანხმდეს პროექტის ავტორთან.

ფასადი "7-1"
ღერძებზე მ. 1:100

თანამდებობა	სახელი	ხელმოწერა	ტარი
არქიტექტორი	ზ. ბერაძე		
მთ.არქიტექტორი	ზ. ბერაძე		
შემოწმება	ზ. ბერაძე		
მთ.ინჟინერი			ზ. №

თბილისი 2013 წ.

Nulla Dies Sine Linea