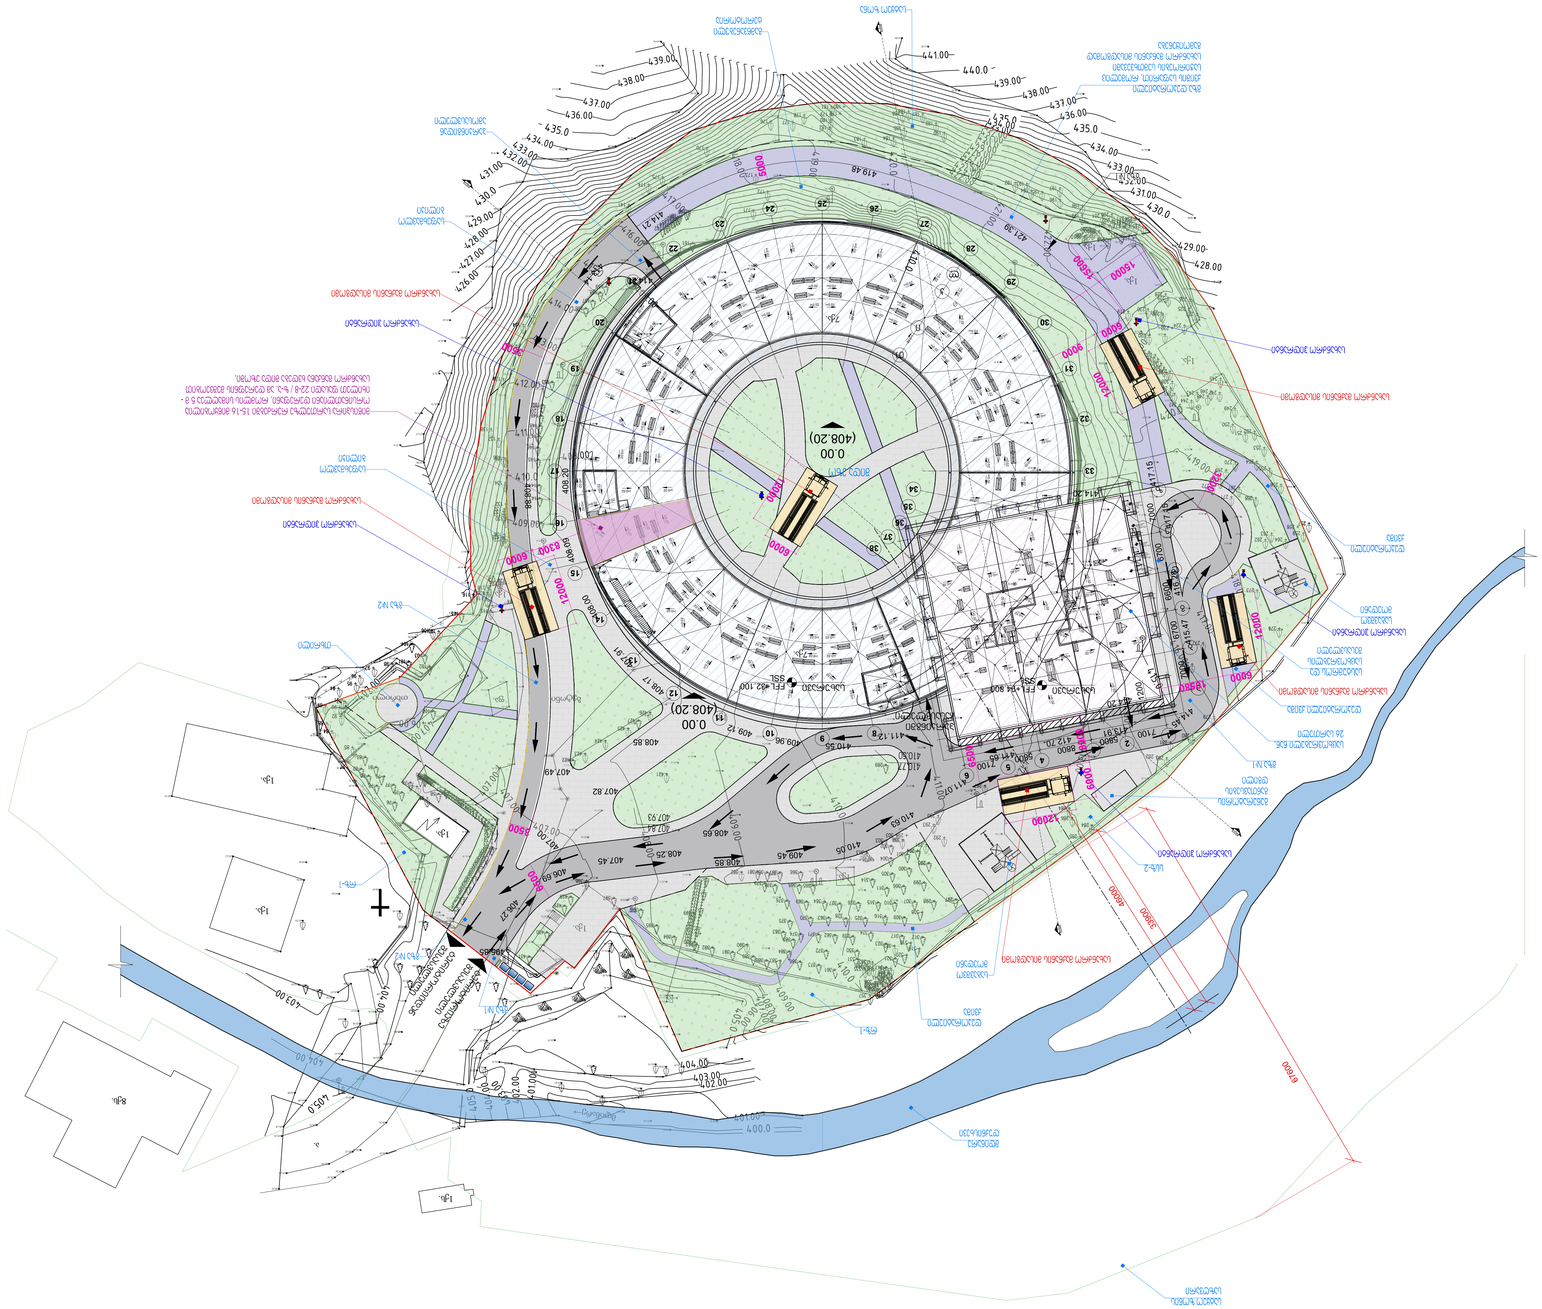















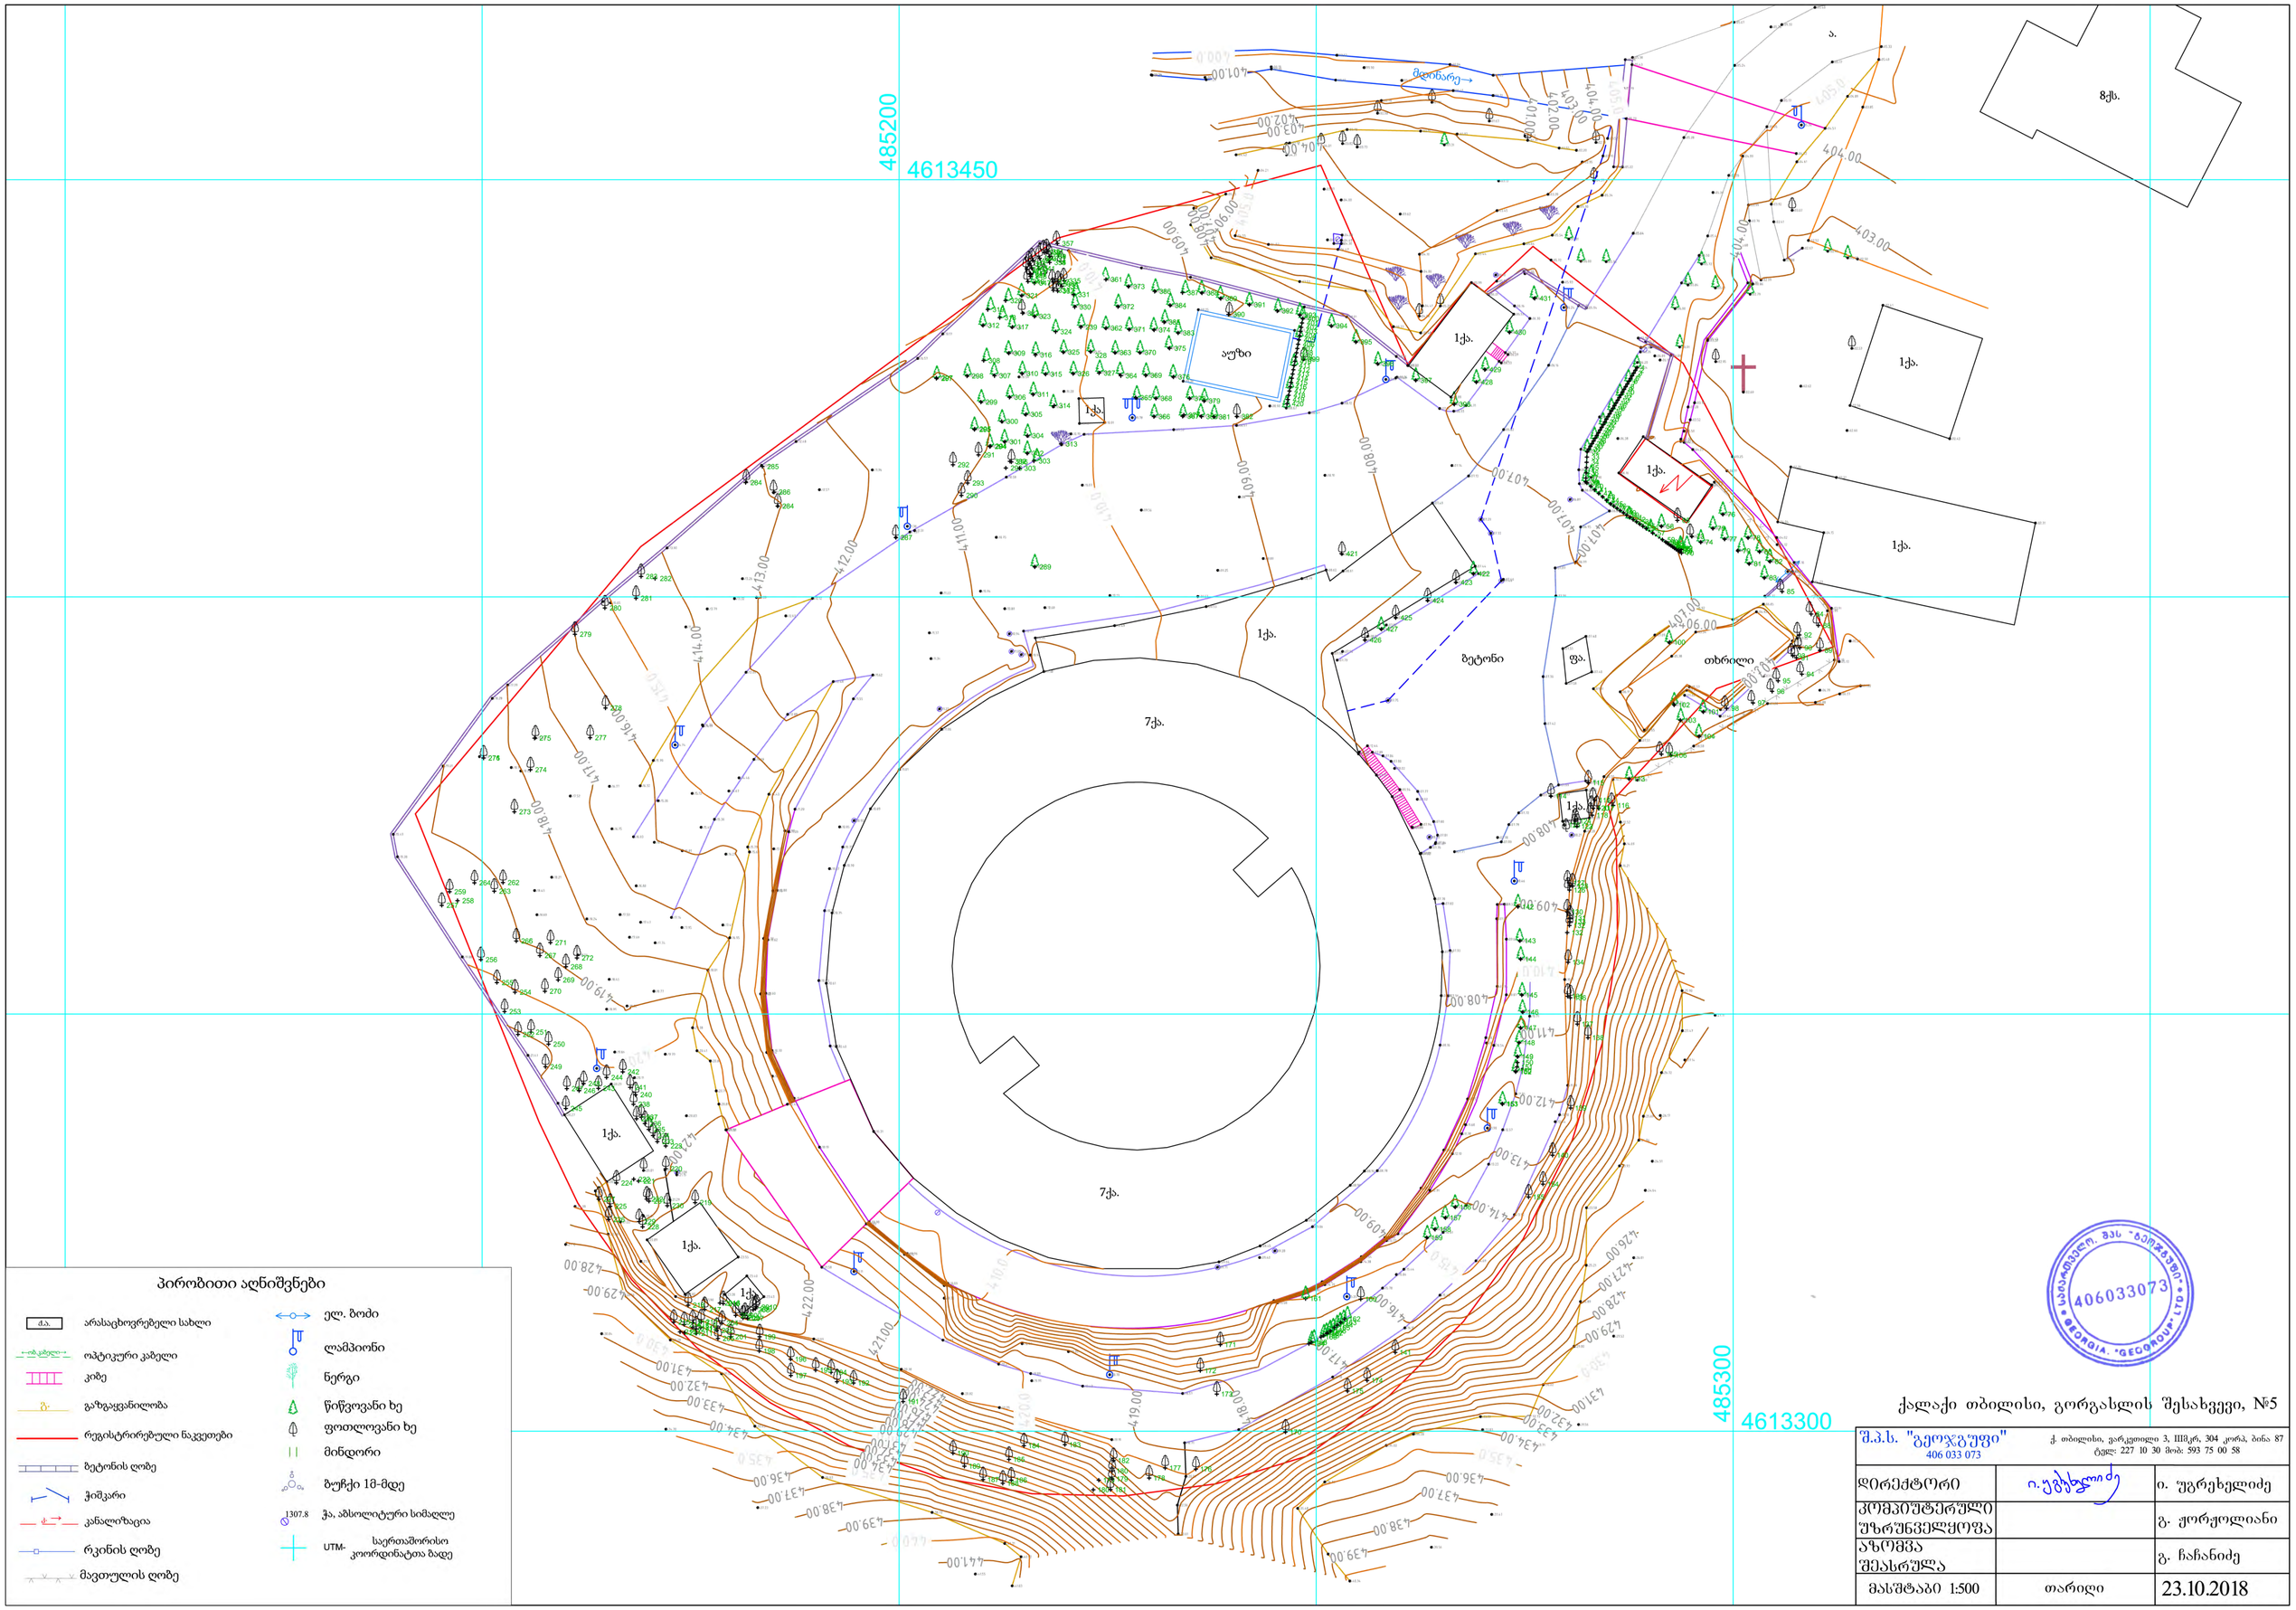

პირობითი აღნიშვნები

ძ.ა.	არასაცხოვრებელი სახლი
ოპ.კაბელი	ოპტიკური კაბელი
	კიბე
გ.	გაზგაყვანილობა
	რეგისტრირებული ნაკვეთები
	ბეტონის ღობე
	ჭიშკარი
	კანალიზაცია
	რკინის ღობე
	მავთულის ღობე
	ელ. ბოძი
	ლამპიონი
	ნერგი
	წიწვოვანი ხე
	ფოთლოვანი ხე
	მინდორი
	ბუჩქი 1მ-მდე
1307.8	ჭა, აბსოლიტური სიმაღლე
UTM-	საერთაშორისო კოორდინატთა ბადე

ქალაქი თბილისი, გორგასლის შესახვევი, №5

შ.პ.ს. "გეოჯგუფი" 406 033 073	ქ. თბილისი, ვარკეთილი 3, IIIმკრ, 304 კორპ, ბინა 87 ტელ: 227 10 30 მობ: 593 75 00 58	
დირექტორი	ი.უგრეხელიძე	ი. უგრეხელიძე
კომპიუტერული უზრუნველყოფა		გ. ჟორჟოლიანი
აზომვა შეასრულა		გ. ჩაჩანიძე
მასშტაბი 1:500	თარიღი	23.10.2018