
ქ. თბილისში, დიღმის სასწავლო საცდელი მეურნეობა (ს/კ 01.72.14.007.702)შ.პ.ს „ნიუ ინვესტ ბრუპ-თბილისი"-ის საკუთრებაში არსებული არასასოფლო-სამეურნეო დანიშნულების მიწის ნაკვეთის

ბ ე ბ მ ა

სიტუაციური სქემა
მ 1:5000



X=481150
Y=4629900

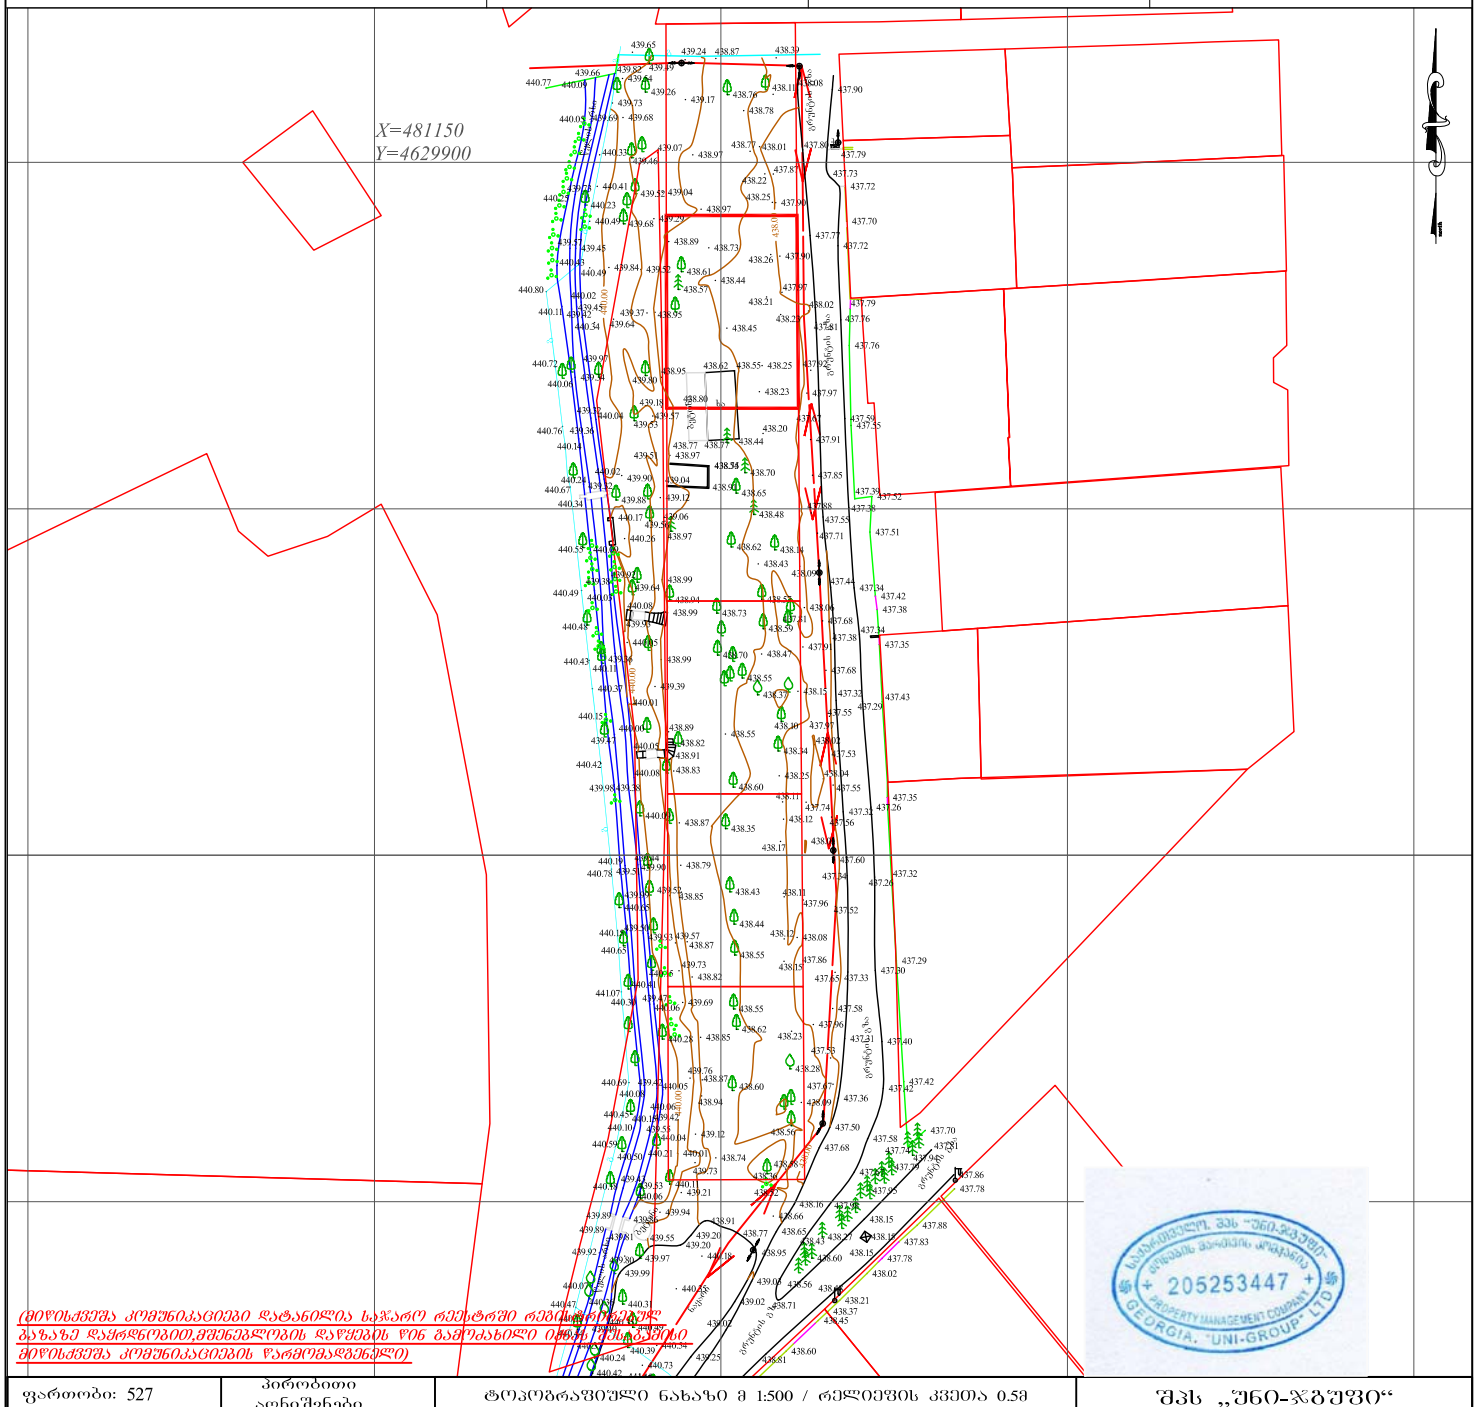

(მიწისქვეშა კომუნიკაციები დატანილია საჯარო რეესტრში რეგისტრირებული „ტოპოგრაფიული ბაზაზე დაყრდნობით,მშენებლობის დაწყების წინ გათვალისწინებული ობიექტის ტერიტორიაზე მიწისქვეშა კომუნიკაციების წარმოადგენელი)

საქართველოს, შპს "უნი-ჯგუფი"
+ 205253447 +
PROPERTY MANAGEMENT COMPANY
GEORGIA, "UNI-GROUP" LTD

ფართობი: 527	პირობითი აღნიშვნები	ტოპოგრაფიული ნახაზი მ 1:500 / რელიეფის კვეთა 0.5მ			შპს „უნი-ჯგუფი"
მიწისქვეშა კომუნიკაციები	ნაკვეთის საზღვარი	ბუჩქი	გეგმურ სიმაღლური წერტილი (რ)	რკინის ღობე	თბილისი, ხვიჩიას ქ. №17
	შენობა	გაზონი	ხეების რიგი	ბორდიური	
კანალიზაცია	არკა	სამეთვალყურეო ჭაბი	ტრანსფორმატორი	ბეტონი	დირექტორი ზ. კაპანაძე
დენის კაბელი	ფარდული	ძელები	რადიო ან ტელე ანძა	კედელი	კომპ. უზრუნველყოფა შპს ჯითი სარვეი
გაზის მილი	კიბე	შადრევანი	ლამპიონები	საყრდენი კედელი	გეოლეხსტი შპს ჯითი სარვეი
წყლის მილი	ფოთლოვანი ხე	ონკანი	ელექტრო ბოძი	ბილიკი	დამკვეთი
კავშირგაბმულობა	წიწვოვანი ხე	წყარო ან ჭა	რკინიგზა	გზის კონტური	
	ხეხილის ხე	ბენზინგასამართი სადგური	იზოპიფსი	ფსატე	
	პალმა	მაღალი ძაბვის გადამცემი	მთავარი იზოპიფსი	წყლის კონტური	თარიღი 2019