

-0.00 (426.58)
-3.40
-6.50
-9.60
-0.00 (426.58)
-3.40
-6.50
-9.60
69.60
67.80
67.80
65.30
62.00
58.70
55.40
52.10
48.80
45.50
42.20
38.90
35.60
32.30
29.00
25.70
22.40
19.10
15.80
12.50
9.20
5.90
3000
3000
3000

ფასადი 1-6 ღერძებში

მასშტაბი-1:300

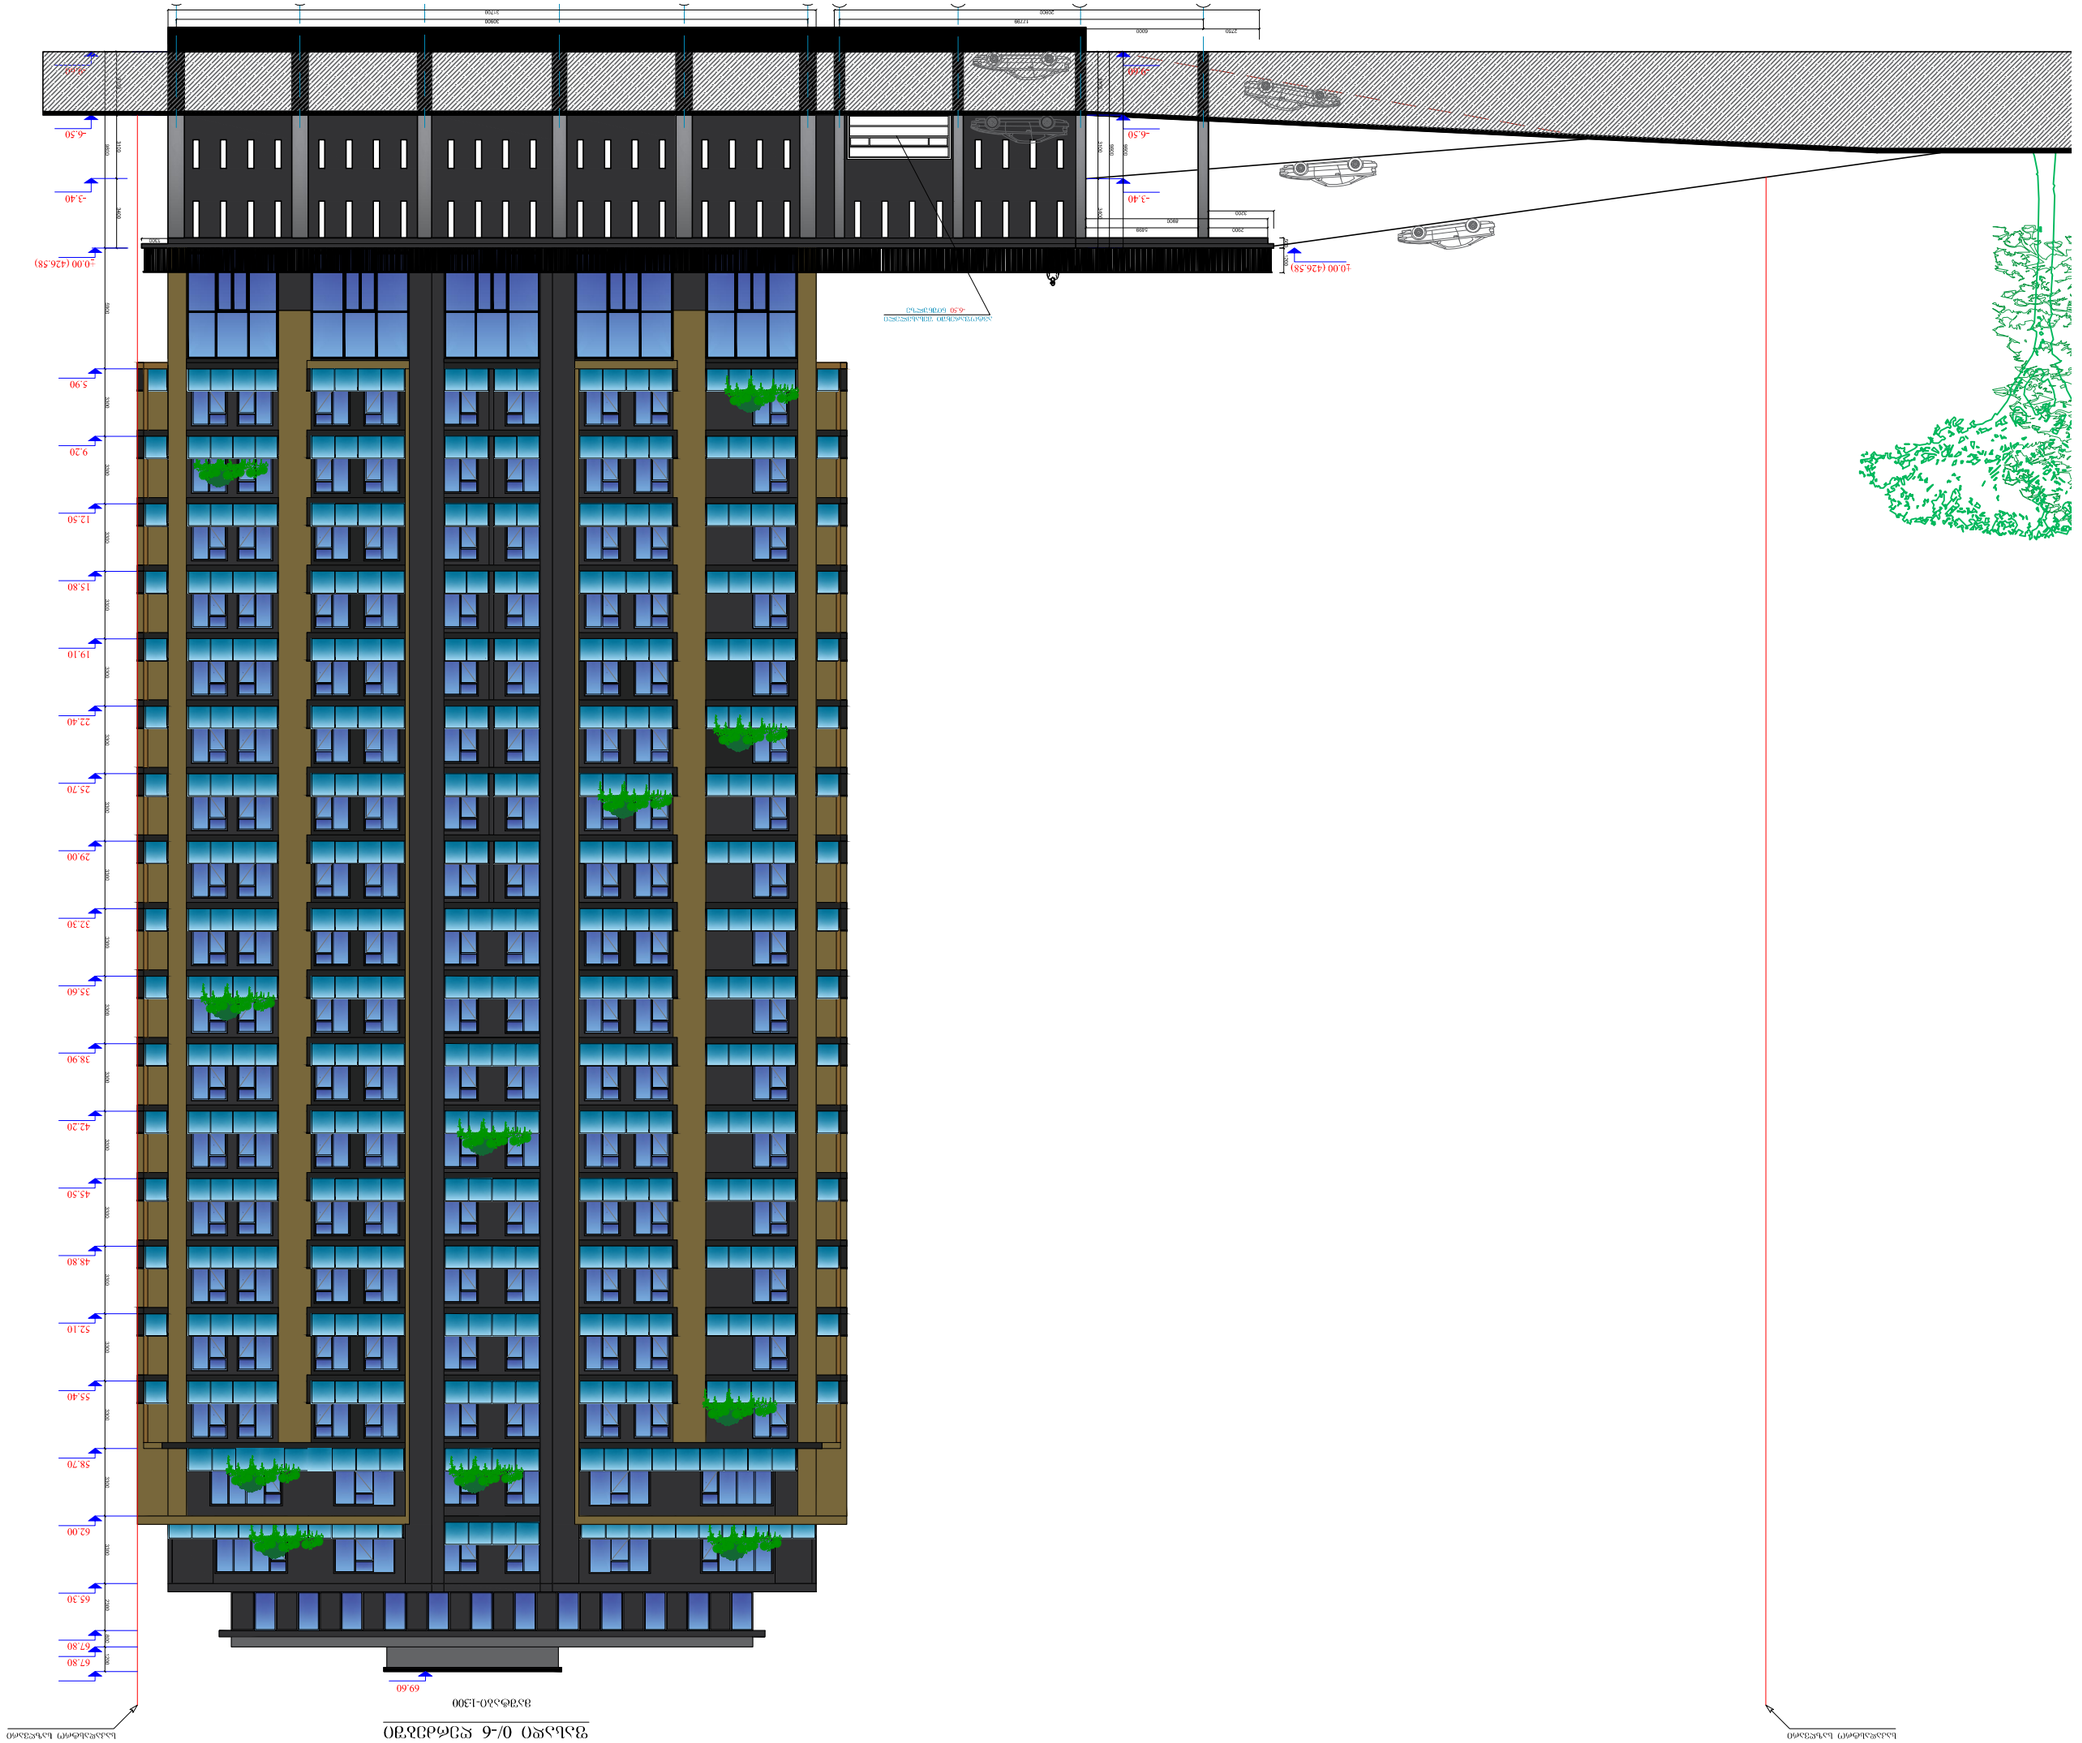

ფორმატი A-3	დაკვეთის №
თბილისი 2016 წ.	

დამკვეთი:

შ.პ.ს. "ცერერა"

შენიშვნა:

შ.პ.ს. "ცერერა"

მისამართი:საქართველო,ქ.თბილისი,

ID:220355835
e-mail:

მრავალფუნქციური საცხოვრებელი სახლი ქ. თბილისი,დიღმის მასივი I კვარტალი, წიგნის ფაბრიკის ს.საცხ. მიმდებარედ

ფასადი 1-6 ღერძებში


თანამდებობა	გვარი	ხელმოწერა
დირექტორი	ა. ქობალია	
მთ. არქიტექტორი	ზ. ბაღათურია	
კონსტრუქტორი	ჯ.ბიბინეიშვილი	

დასახელება	მასშტაბი
არქიტექტურა	1:300

სტადია	ფურცელი	ფურცლები
	ა-1	ა-1

ფასადი 1-6* ღერძებში

მაშტაბი-1:300

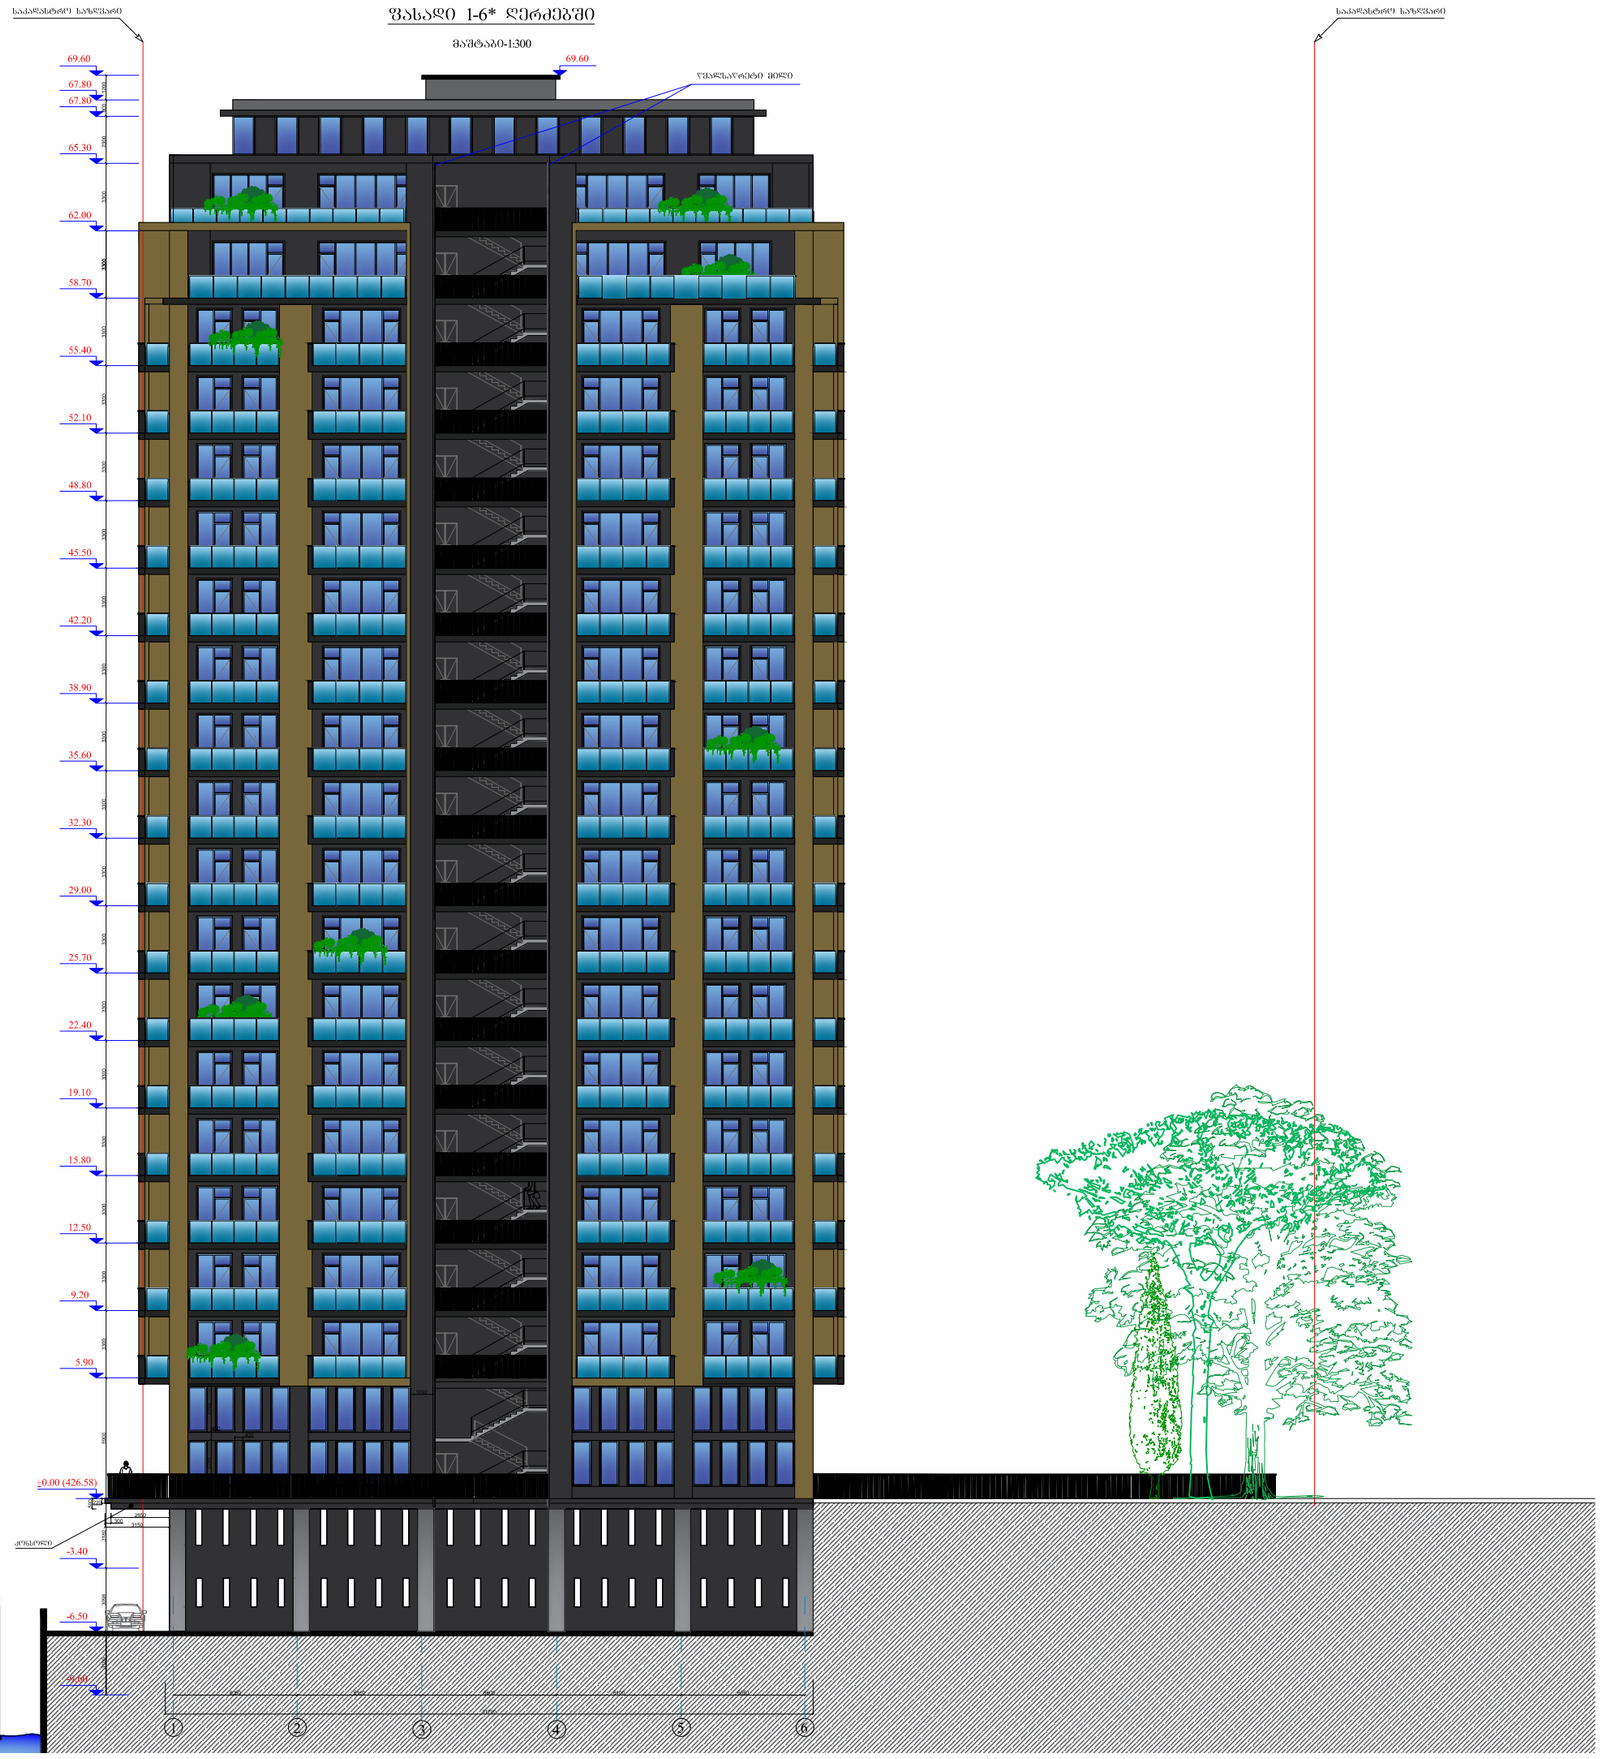

შრომატევადობა	A-3	დაკვეთის №
თბილისი 2016 წ.		

დამკვეთი:

შ.პ.ს. "ცერერა"

შენიშვნა:

შ.პ.ს. "ცერერა"

მისამართი,ტელეფონი,ქ.თბილისი,

ID:220355835
e-mail:


მრავალფუნქციური საცხოვრებელი სახლი ქ. თბილისი,დიღმის მასივი I კვარტალი, წიგნის შაბრიკის ს.ს.ახ. მიმდებარედ

ფასადი
1-6* ღერძებში

თანამდებობა	გვარი	ხელმოწერა
დირექტორი	ა. ქობალია	
მთ. არქიტექტორი	ზ. ბაღათურია	
კონსტრუქტორი	ჯ.ბიბინეიშვილი	

დასახელება	მასშტაბი
არქიტექტურა	1:300

სტადია	ფურცელი	ფურცლები
	ა-1	ა-1

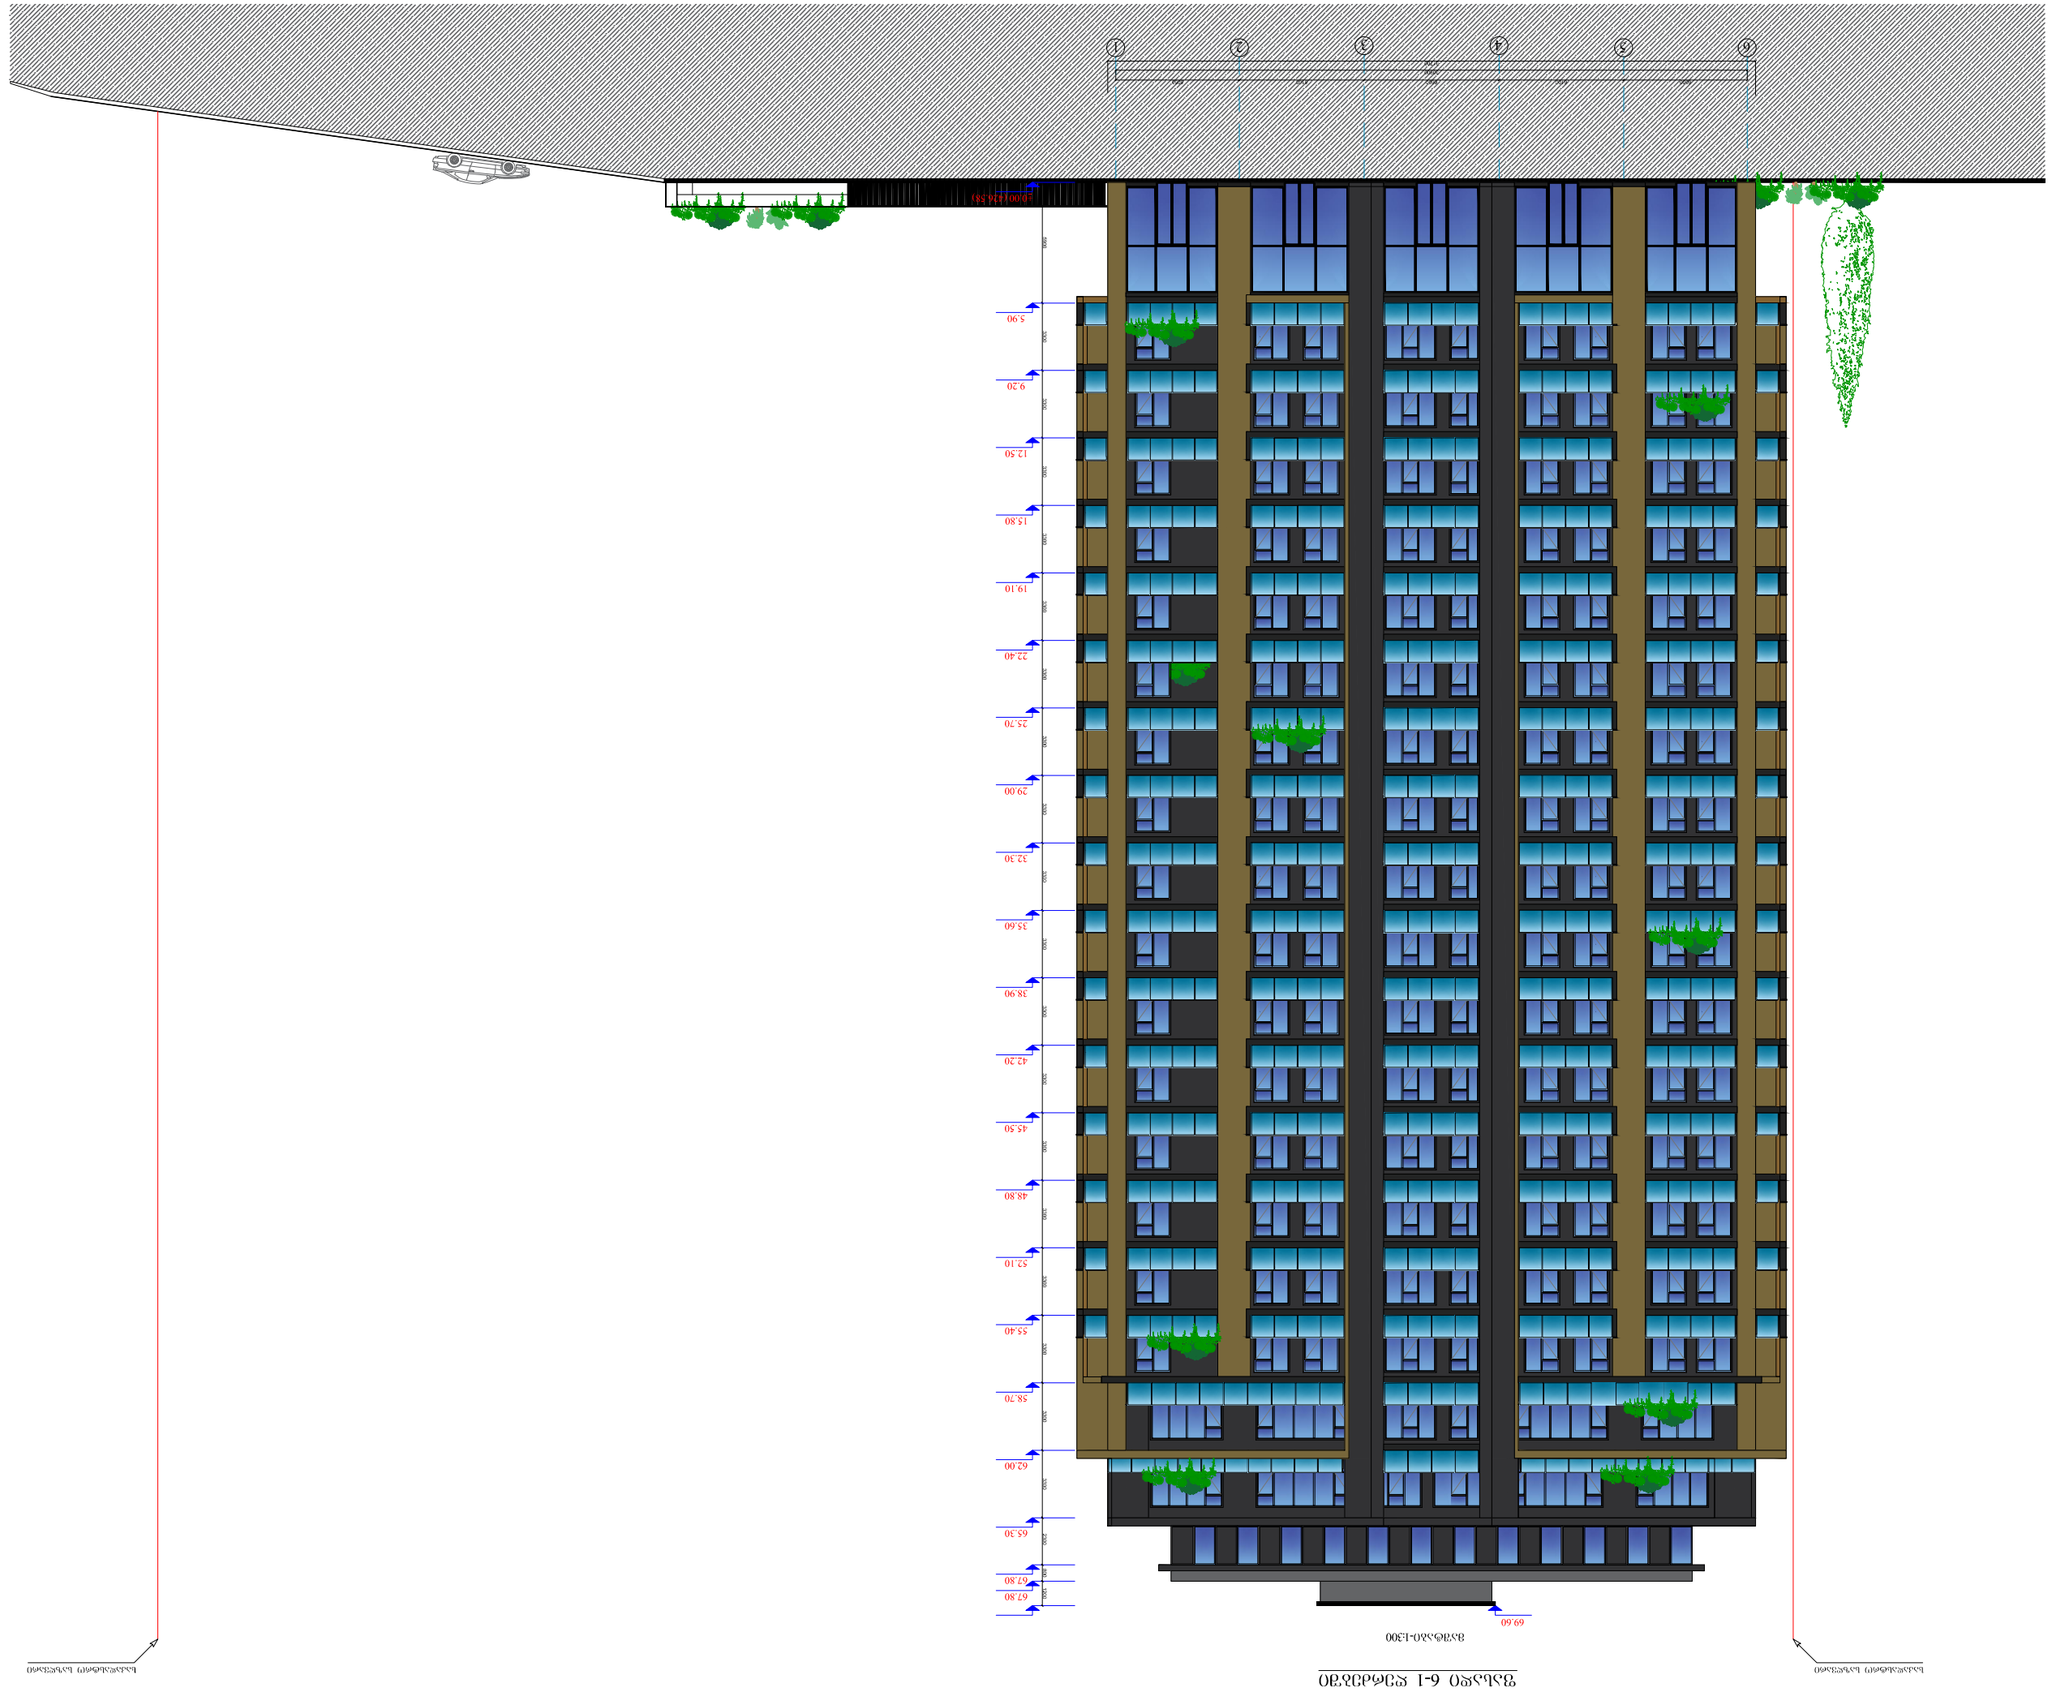











