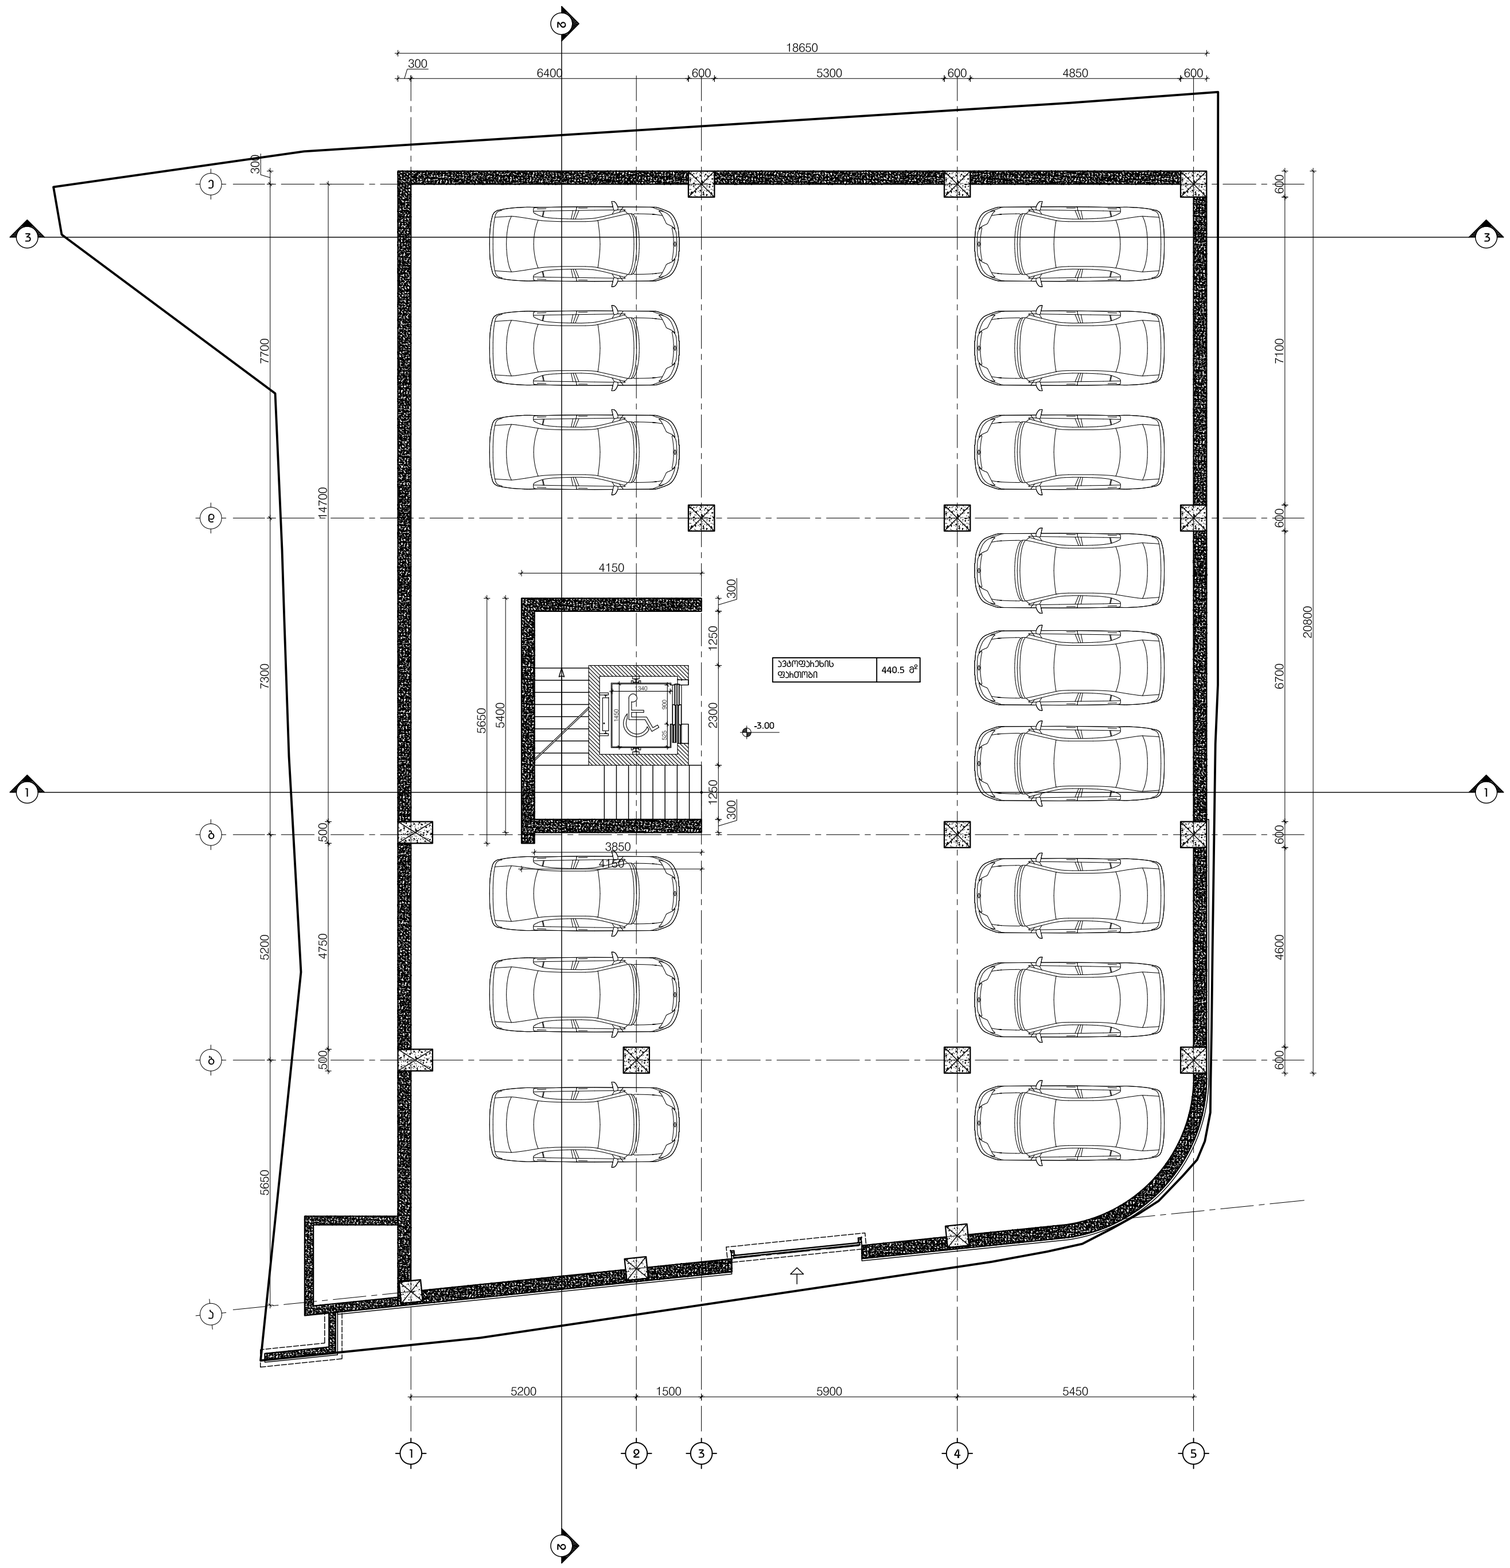


LABORATORY OF ARCHITECTURE #3

პროექტის დასახელება

მრავალბინიანი საცხოვრებელი სახლი მთავმინდაზე

ექსპლიკაცია

პროექტის ფოტო

ნახაზის დასახელება

ბეტმა -3.00 ნიშნულზე

მასშტაბი	1:100
მთ.არქიტექტორი	ირაკლი აბამიძე
არქიტექტორი	დიმიტრი მაფუქიძე
არქიტექტორი	თემურ ტქებუა
არქიტექტორი	
არქიტექტორი	

თარიღი 2019.08.02	ფურცელი A2

ბ.ჩარდ.	ბეჭდი
000	000

ა-1000

LABORATORY OF
ARCHITECTURE #3







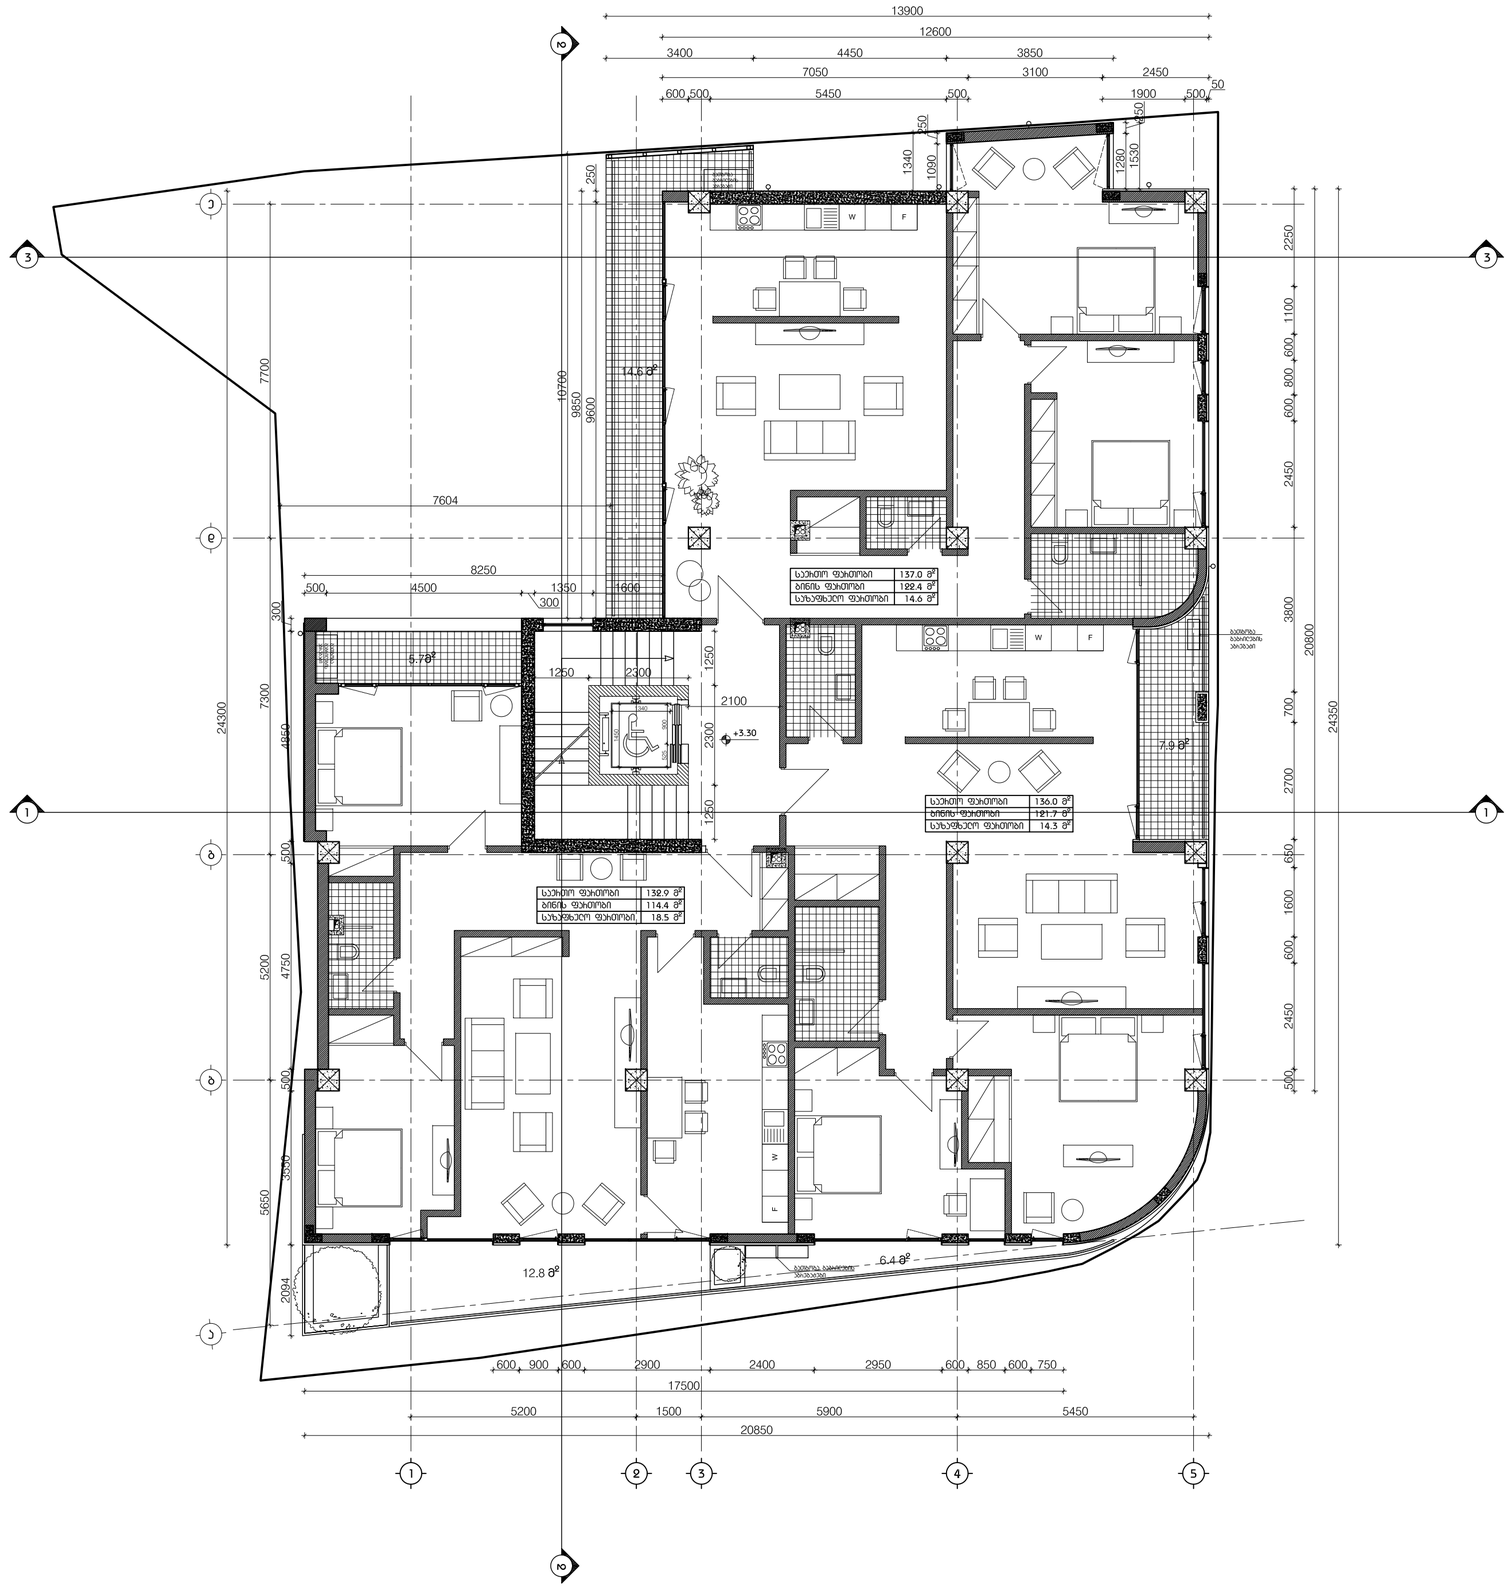

LABORATORY OF ARCHITECTURE #3

პროექტის დასახელება

მრავალბინიანი საცხოვრებელი სახლი მთაწმინდაზე

ექსპლიკაცია

პროექტის ფოტო

ნახაზის დასახელება

ბეჭმე +3.30 ნიშნულზე

მასშტაბი	1:100
მთ.არქიტექტორი	ირაკლი აბაშიძე
არქიტექტორი	დიმიტრი მუფუკიძე
არქიტექტორი	თამაზ ტეხოვა
არქიტექტორი	
არქიტექტორი	

თარიღი 2019.08.02

ფორმატი A2

ბ3.ჰაზრ.	ბვეჰდი
000	000

ა-1000

LABORATORY OF ARCHITECTURE #3

პროექტის დასახელება

მრავალბინიანი საცხოვრებელი სახლი მთაწმინდაზე

ექსპლიკაცია

მენიშვნები და სიმბოლოები

პროექტის ფოტო

ნახაზის დასახელება

ბებმა +6.60 ნიშნულზე


მასშტაბი	1:100
მთ.არქიტექტორი	ირაკლი აბაშიძე
არქიტექტორი	დიმიტრი მუფუქიძე
არქიტექტორი	თამაზ ტეხოვა
არქიტექტორი	
არქიტექტორი	

თარიღი	2019.08.02

ფურცლების A2	

ბვ.ჩარდ.	ბვეშიი
000	000

A-1000

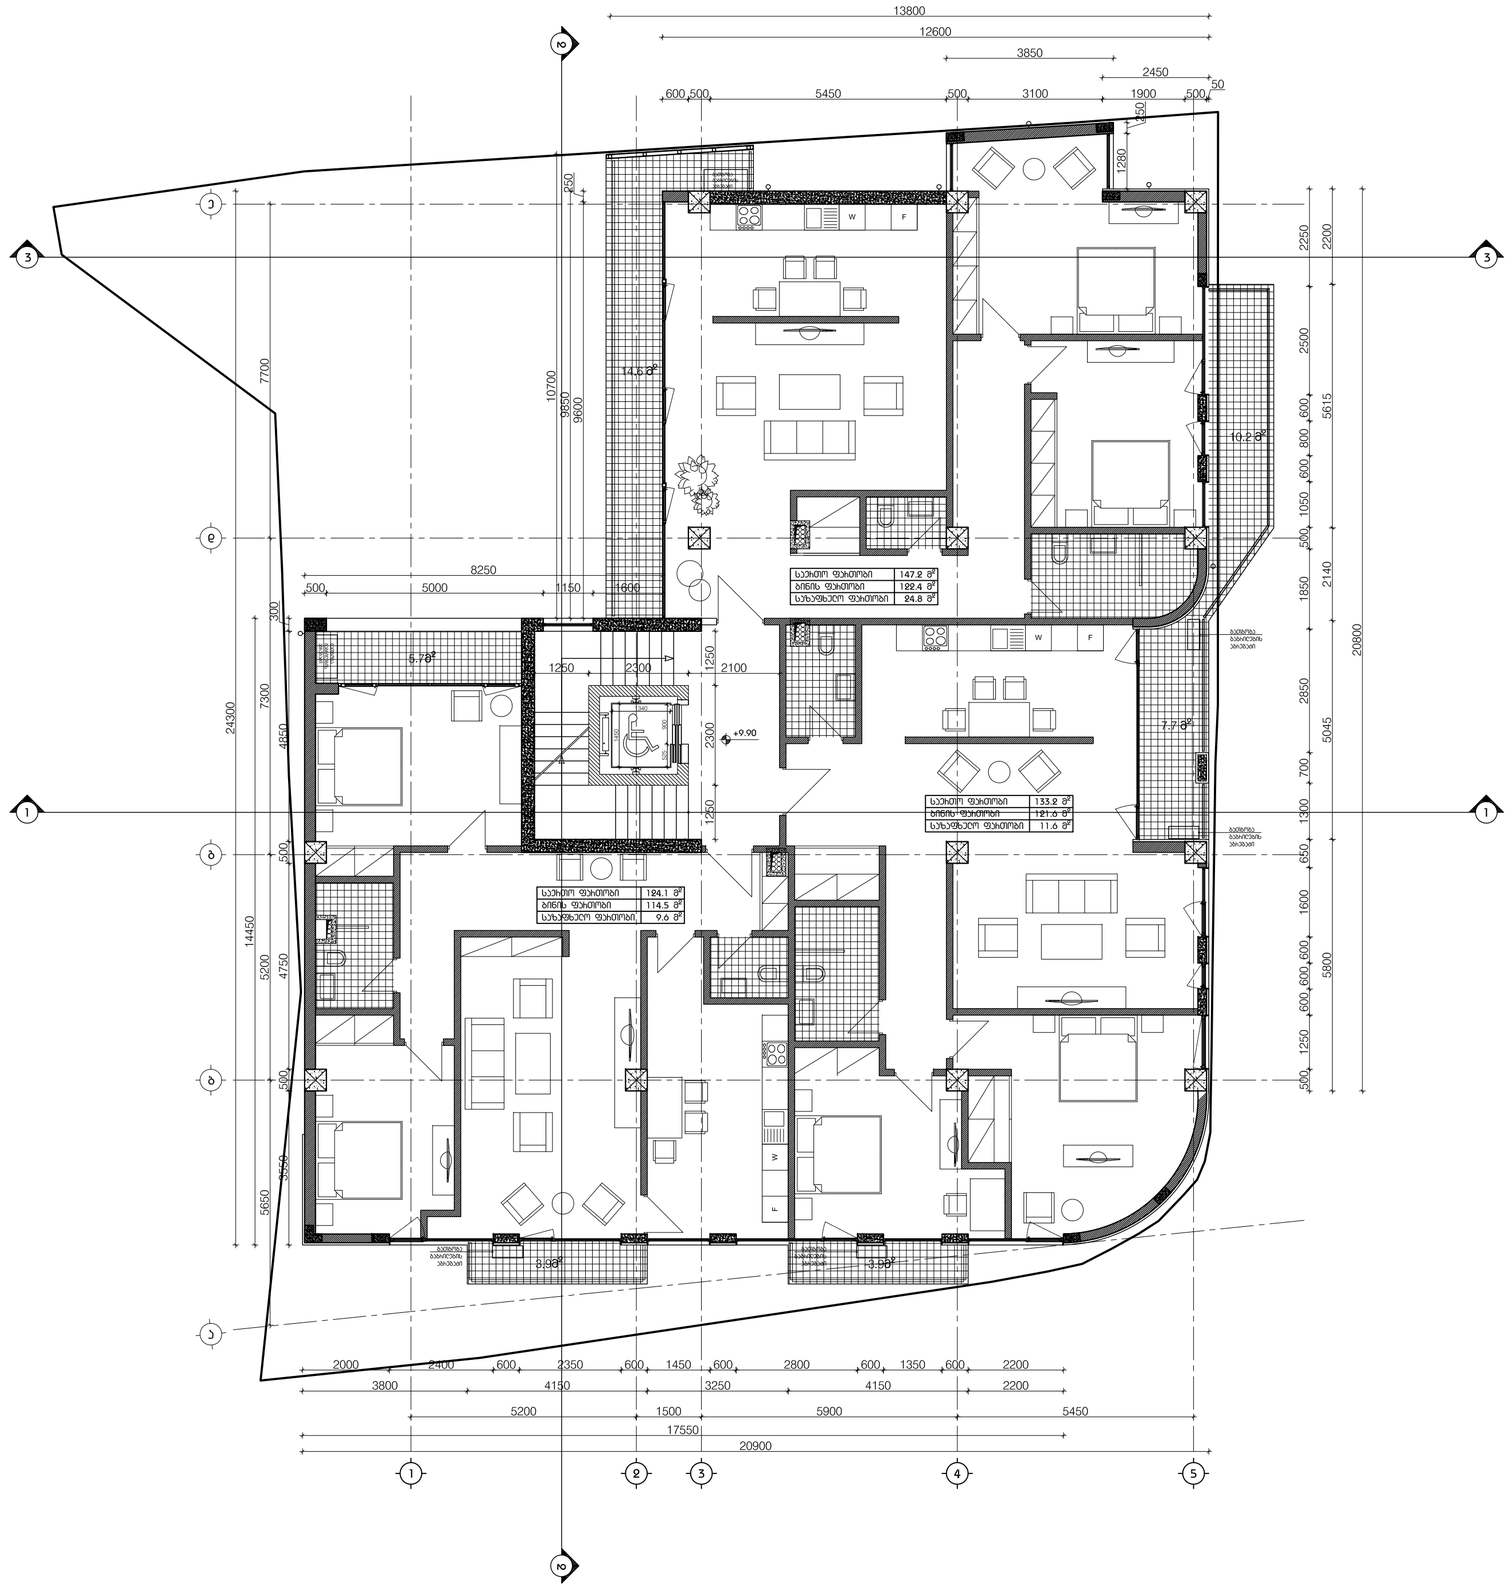

საერთო ფუძემოცული	147.2 მ²
ბინის ფუძემოცული	122.4 მ²
სახაფხულო ფუძემოცული	24.8 მ²

საერთო ფუძემოცული	133.2 მ²
ბინის ფუძემოცული	121.6 მ²
სახაფხულო ფუძემოცული	11.6 მ²

საერთო ფუძემოცული	124.1 მ²
ბინის ფუძემოცული	114.5 მ²
სახაფხულო ფუძემოცული	9.6 მ²

LABORATORY OF ARCHITECTURE #3

პროექტის დასახელება

მრავალბინიანი საცხოვრებელი სახლი მთავმინდაზე

ექსპლიკაცია


პროექტის ფოტო

ნახაზის დასახელება

ბებმა +9.90 ნიშნულზე

მასშტაბი	1:100
მთ.არქიტექტორი	ირაკლი აბაშიძე
არქიტექტორი	დიმიტრი შუფუქიძე
არქიტექტორი	თამაზ ტეხოვა
არქიტექტორი	
არქიტექტორი	

თარიღი 2019.08.02	ფურცელი A2
ბვ.ჰაერ. / ბვეთი	ა-1000
000 / 000	

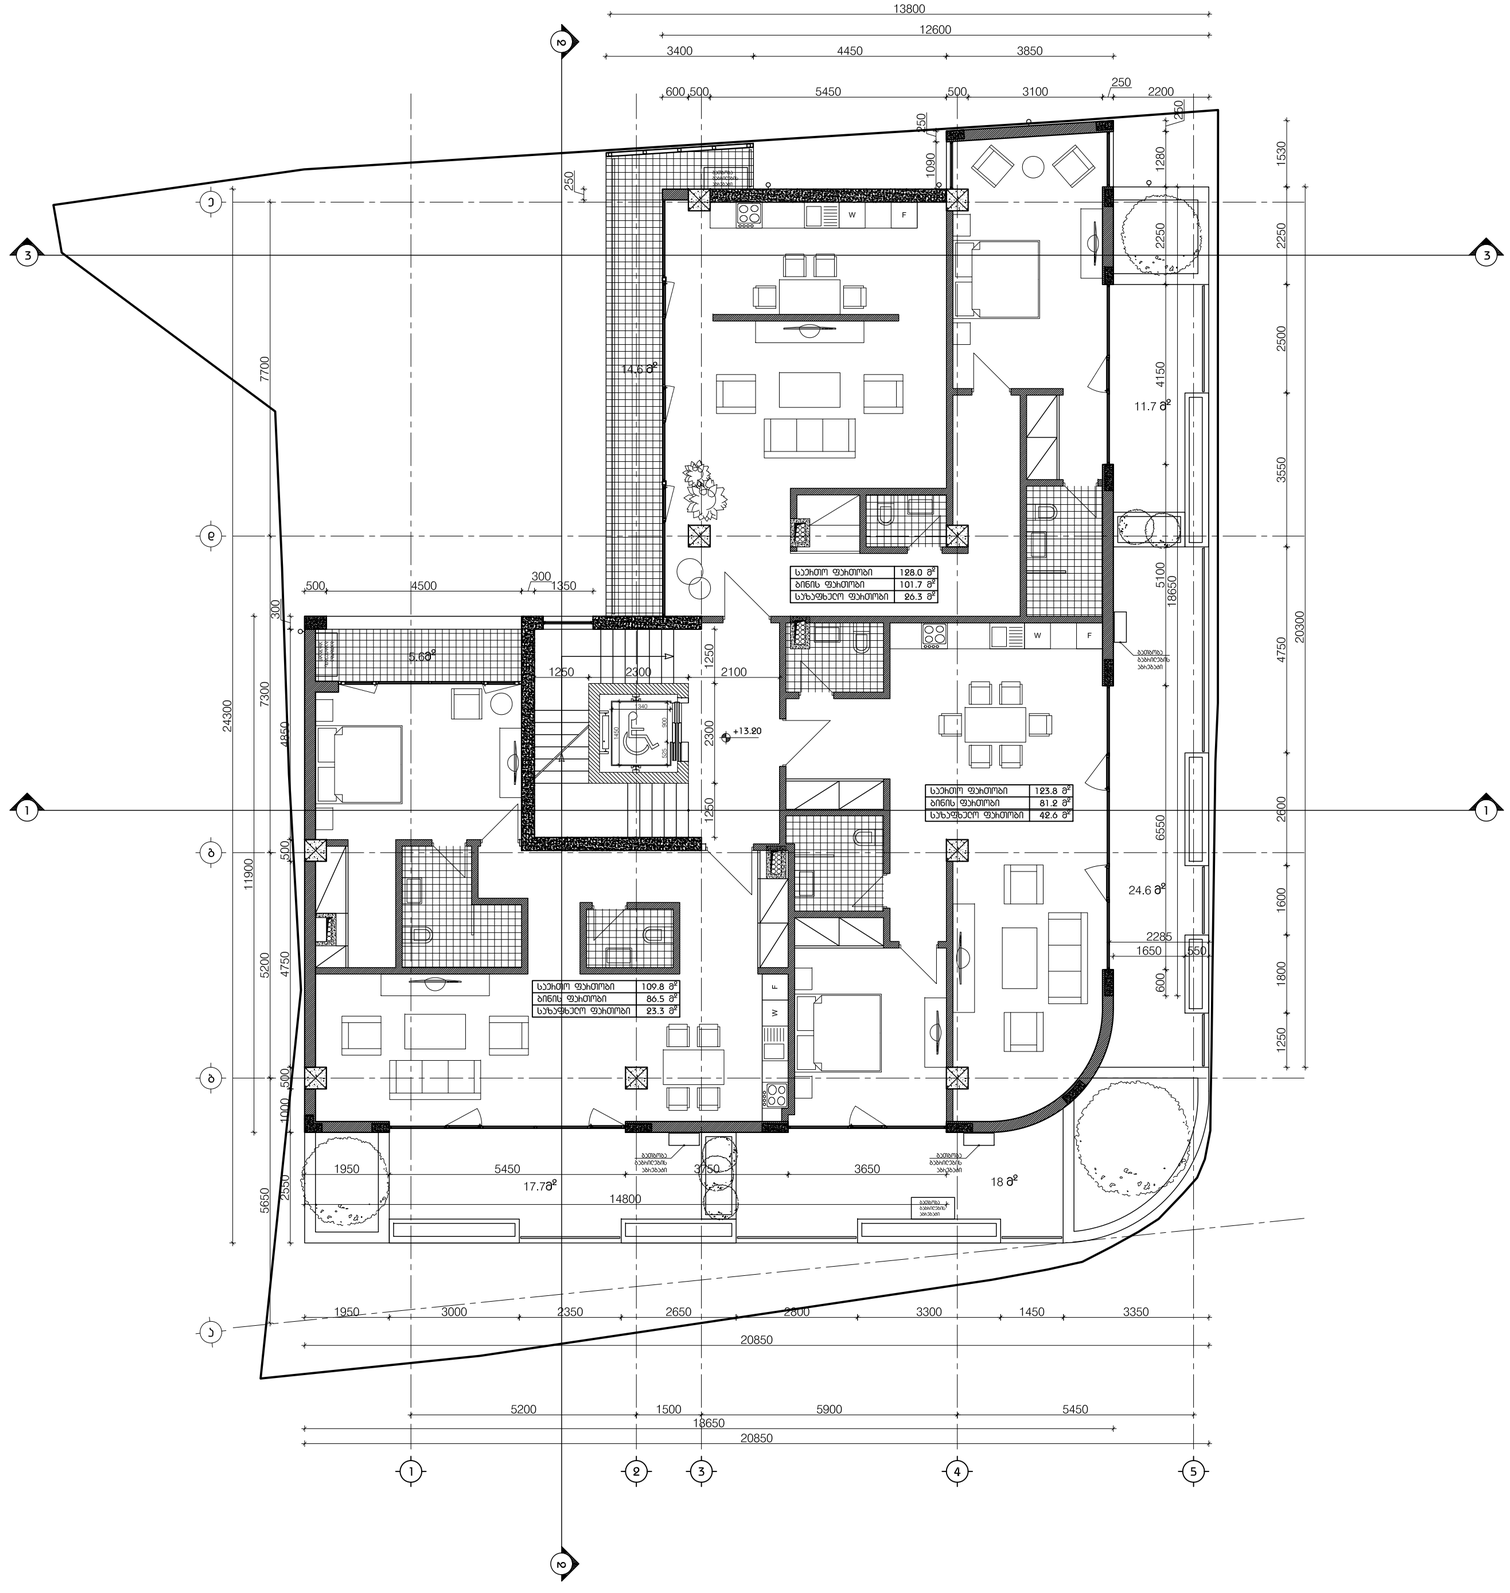

LABORATORY OF ARCHITECTURE #3

პროექტის დასახელება

მრავალბინიანი საცხოვრებელი სახლი მთაწმინდაზე

ექსპლიკაცია


პროექტის ფოტო

ნახაზის დასახელება

ბებმა +13.20 ნიშნულზე

მასშტაბი	1:100
მთ.არქიტექტორი	ირაკლი აბაშიძე
არქიტექტორი	დიმიტრი შუფუქიძე
არქიტექტორი	თენგიზ ტქებუა
არქიტექტორი	
არქიტექტორი	

თარიღი 2019.08.02	ფურცელი A2
ბ3.ჰაერ. / ბვეხი	
000 / 000	ა-1000

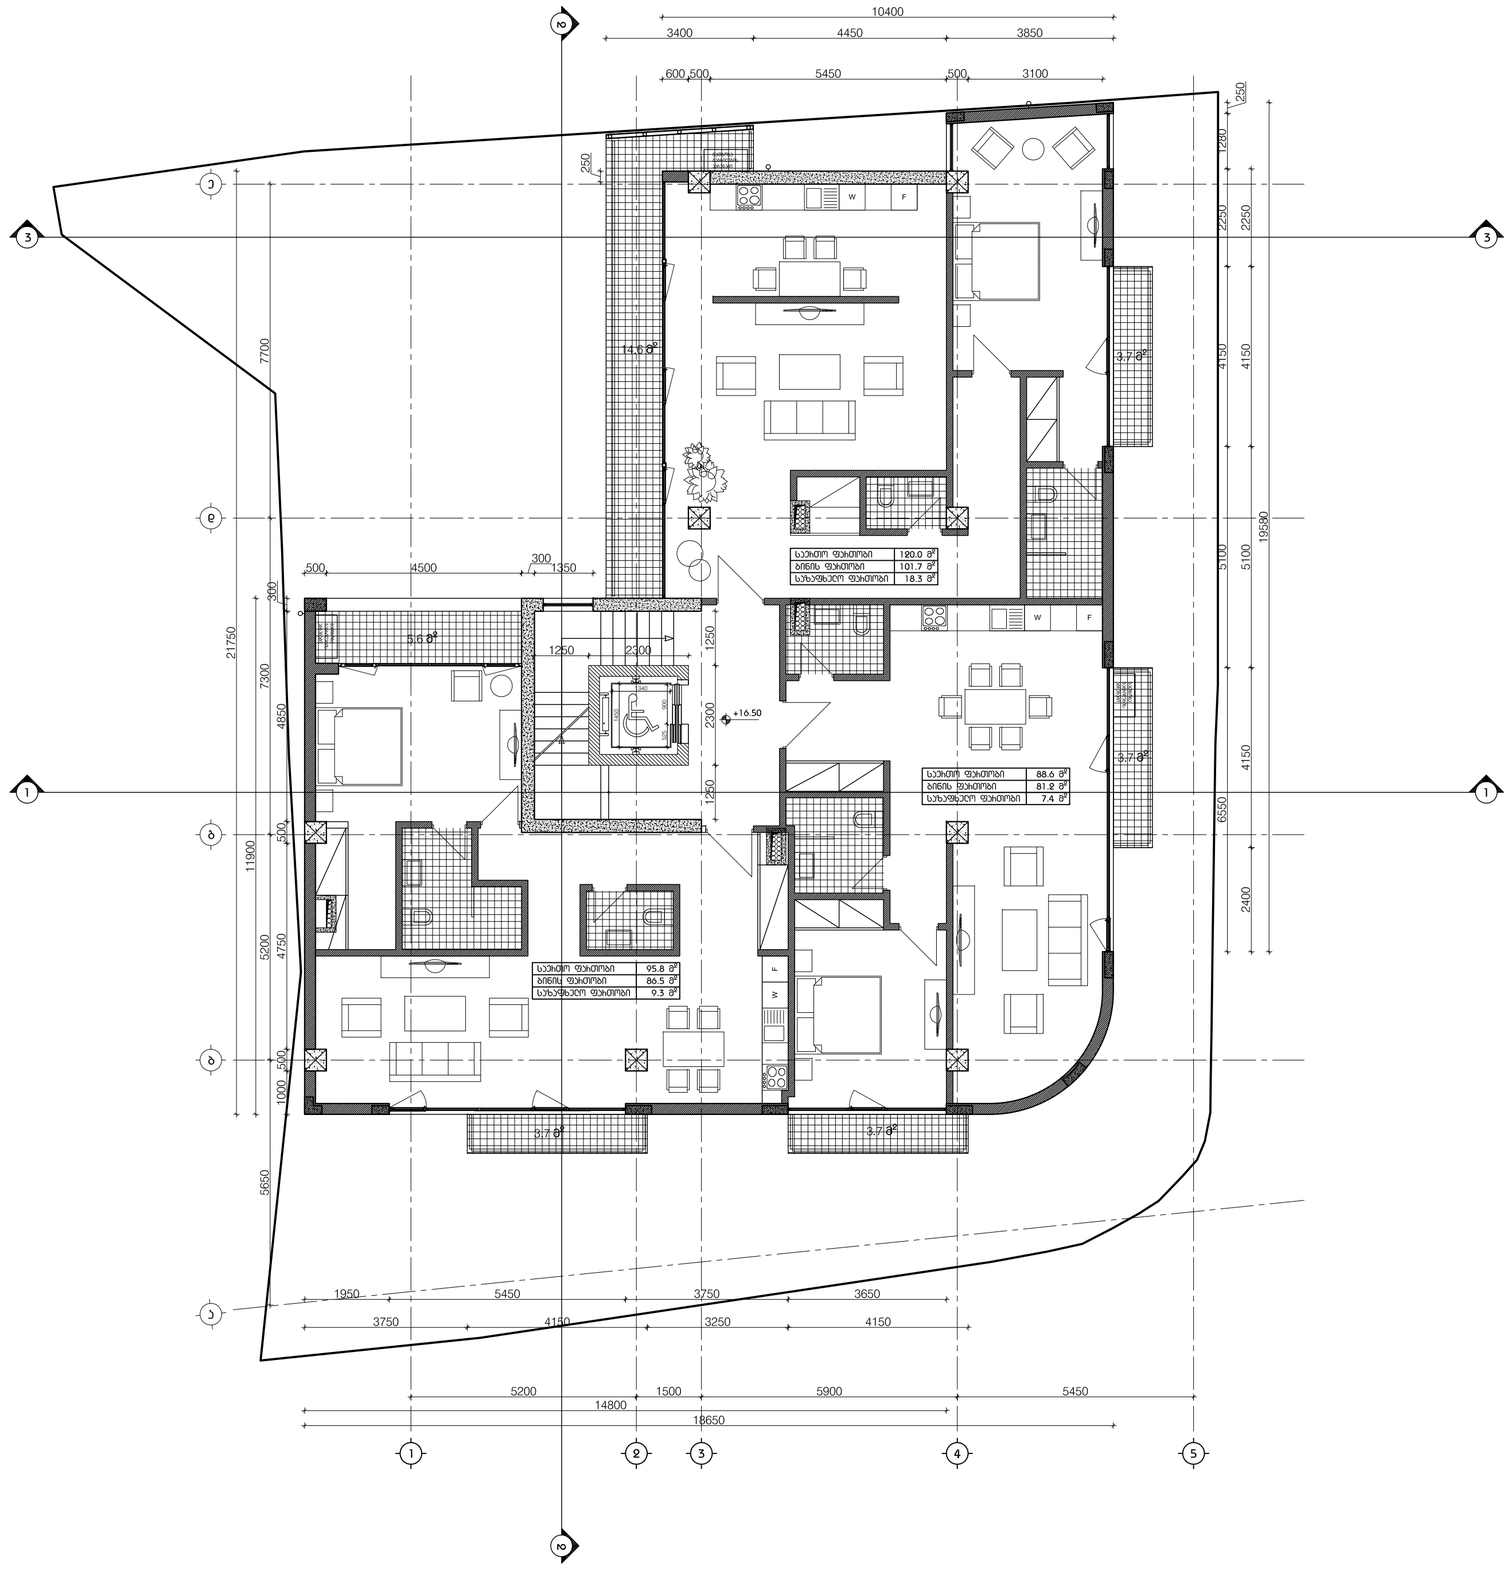

LABORATORY OF ARCHITECTURE #3

პროექტის დასახელება

მრავალბინიანი საცხოვრებელი სახლი მთაწმინდაზე

ექსპლიკაცია


პროექტის ფოტო

ნახაზის დასახელება

ბებმა +16.50 ნიშნულზე

მასშტაბი	1:100
მთ.არქიტექტორი	ირაკლი აბაშიძე
არქიტექტორი	დიმიტრი შუფუქიძე
არქიტექტორი	თენგიზ ტქემაძე
არქიტექტორი	
არქიტექტორი	

თარიღი 2019.08.02	ფურცელი A2
ბმ.ჰაერ. / ბეჭდი	
000 / 000	ა-1000

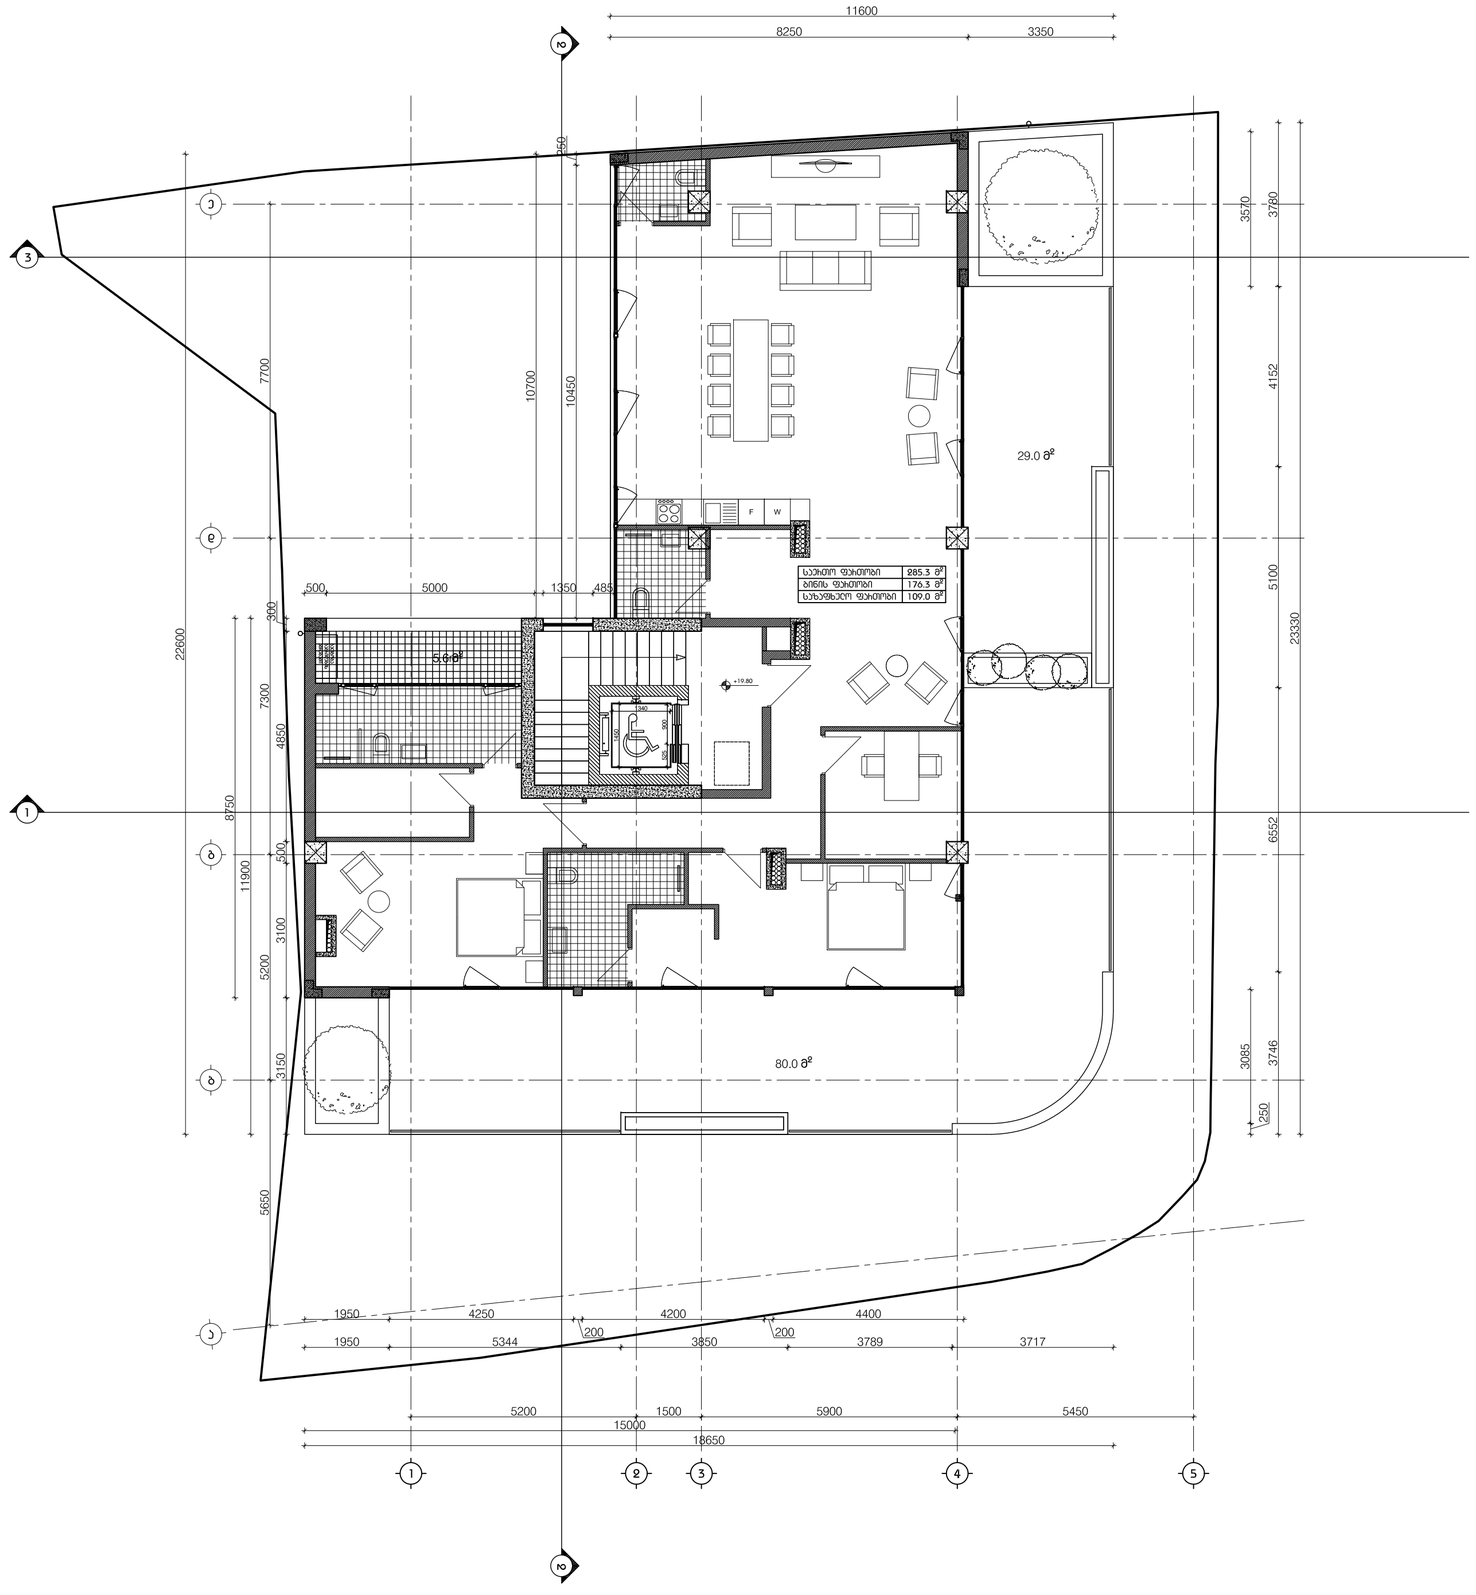

LABORATORY OF ARCHITECTURE #3

პროექტის დასახელება

მრავალბინიანი საცხოვრებელი სახლი მთავმინდაზე

ექსპლიკაცია

მენიშვნები და სიმბოლოები


პროექტის ფოტო

ნახაზის დასახელება

ბებმა +19.80 ნიშნულზე

მასშტაბი	1:100
მთ.არქიტექტორი	ირაკლი აბაშიძე
არქიტექტორი	დიმიტრი შუფუქიძე
არქიტექტორი	თენგიზ ტქებუა
არქიტექტორი	
არქიტექტორი	

თარიღი 2019.08.02	ფურცელი A2
ბვ.ჰარდ. / ბვერძი	
000 / 000	ა-1000

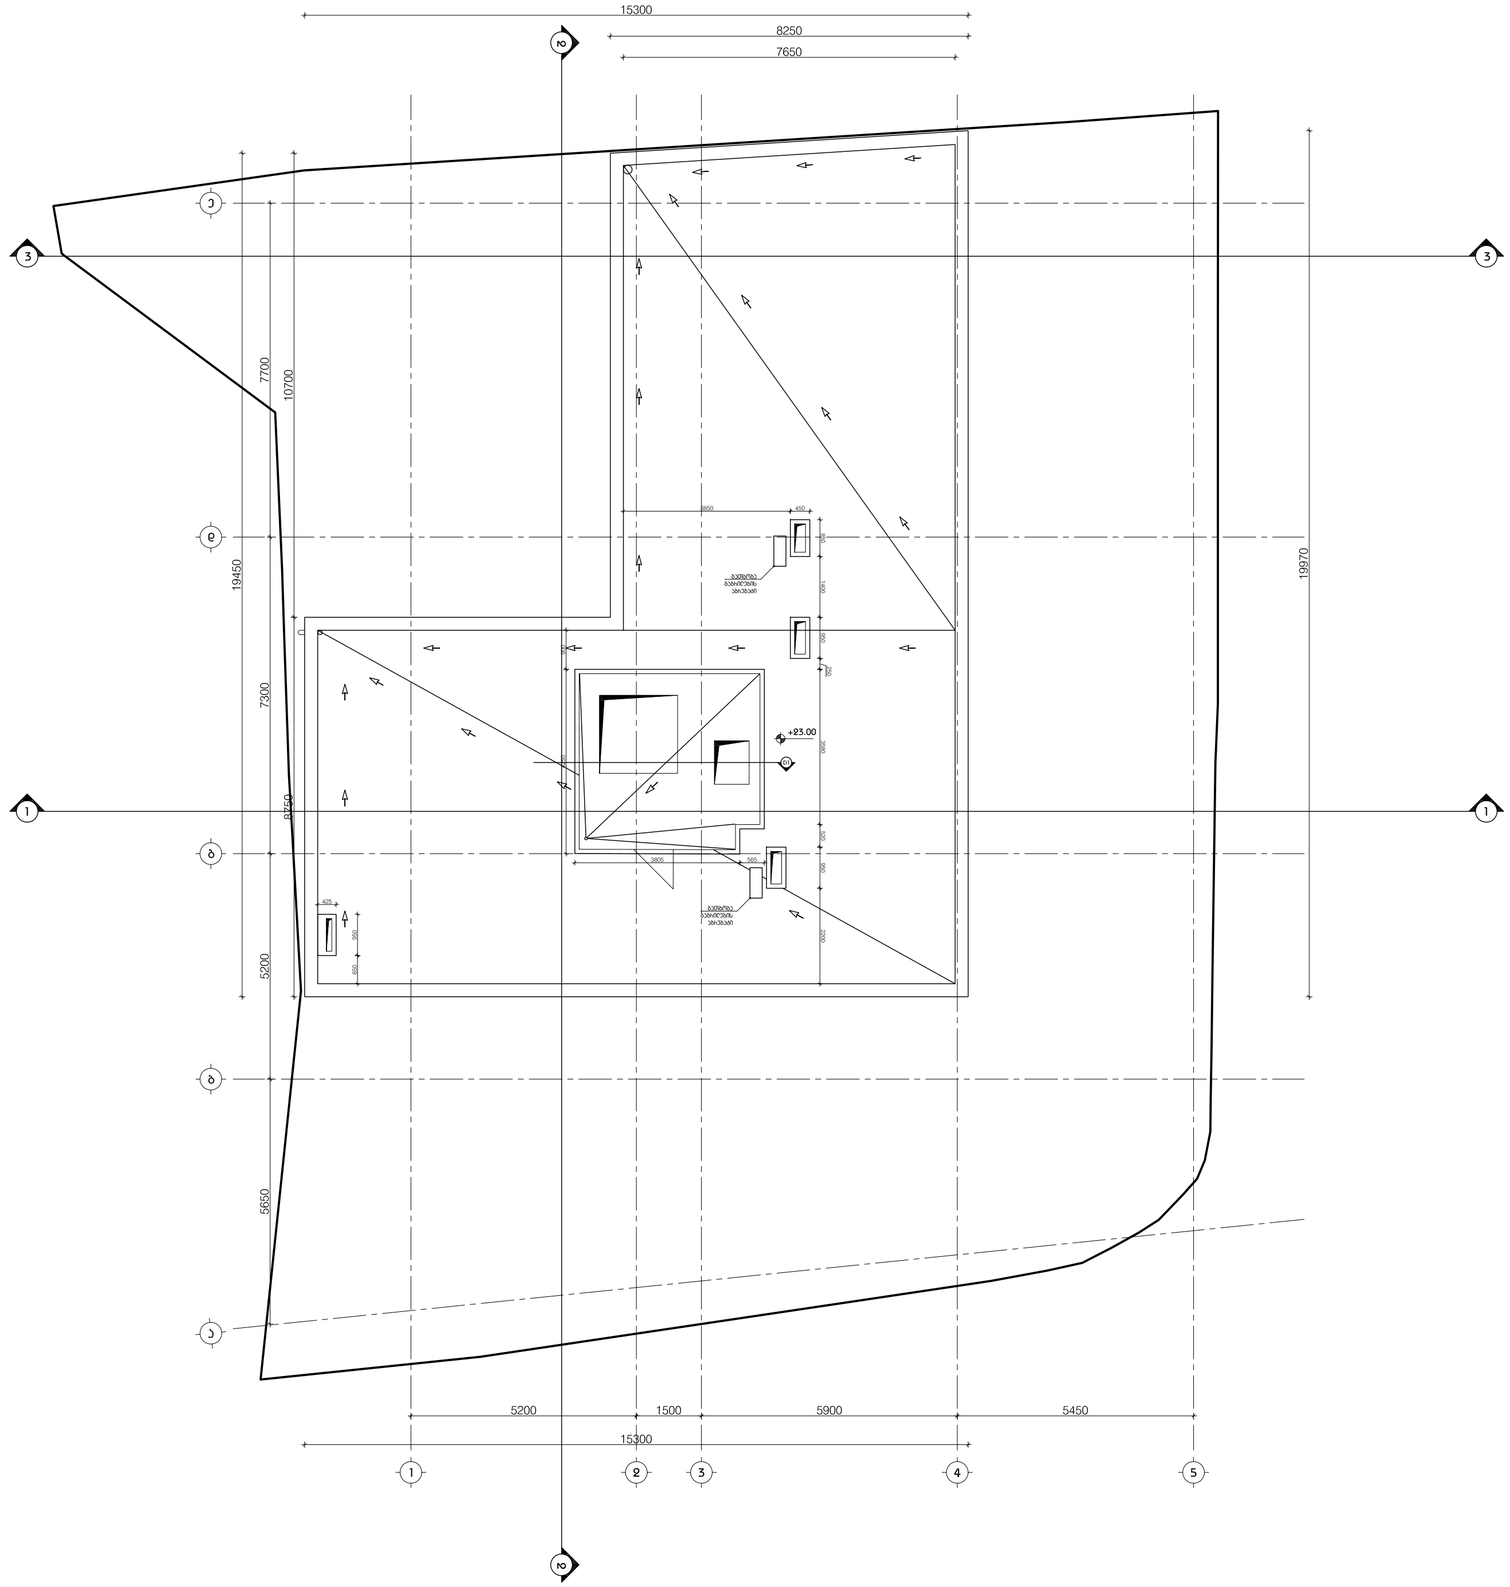

LABORATORY OF ARCHITECTURE #3

პროექტის დასახელება


ექსპლიკაცია

მინიშვნელობანი და სიმბოლოები

პროექტის ფოტო

ნახაზის დასახელება

ბაბამა +23.00 ნიშნულზე

მასშტაბი	1:100
მთ.არქიტექტორი	იოსები აბაშიძე
არქიტექტორი	დიმიტრი შაფქაძე
არქიტექტორი	თამაზ ტეხოვა
არქიტექტორი	
არქიტექტორი	

თარიღი 2019.08.02	ფურცელი A2

ბვ.ხარ.	ბვეთები
000	000

ა-1000