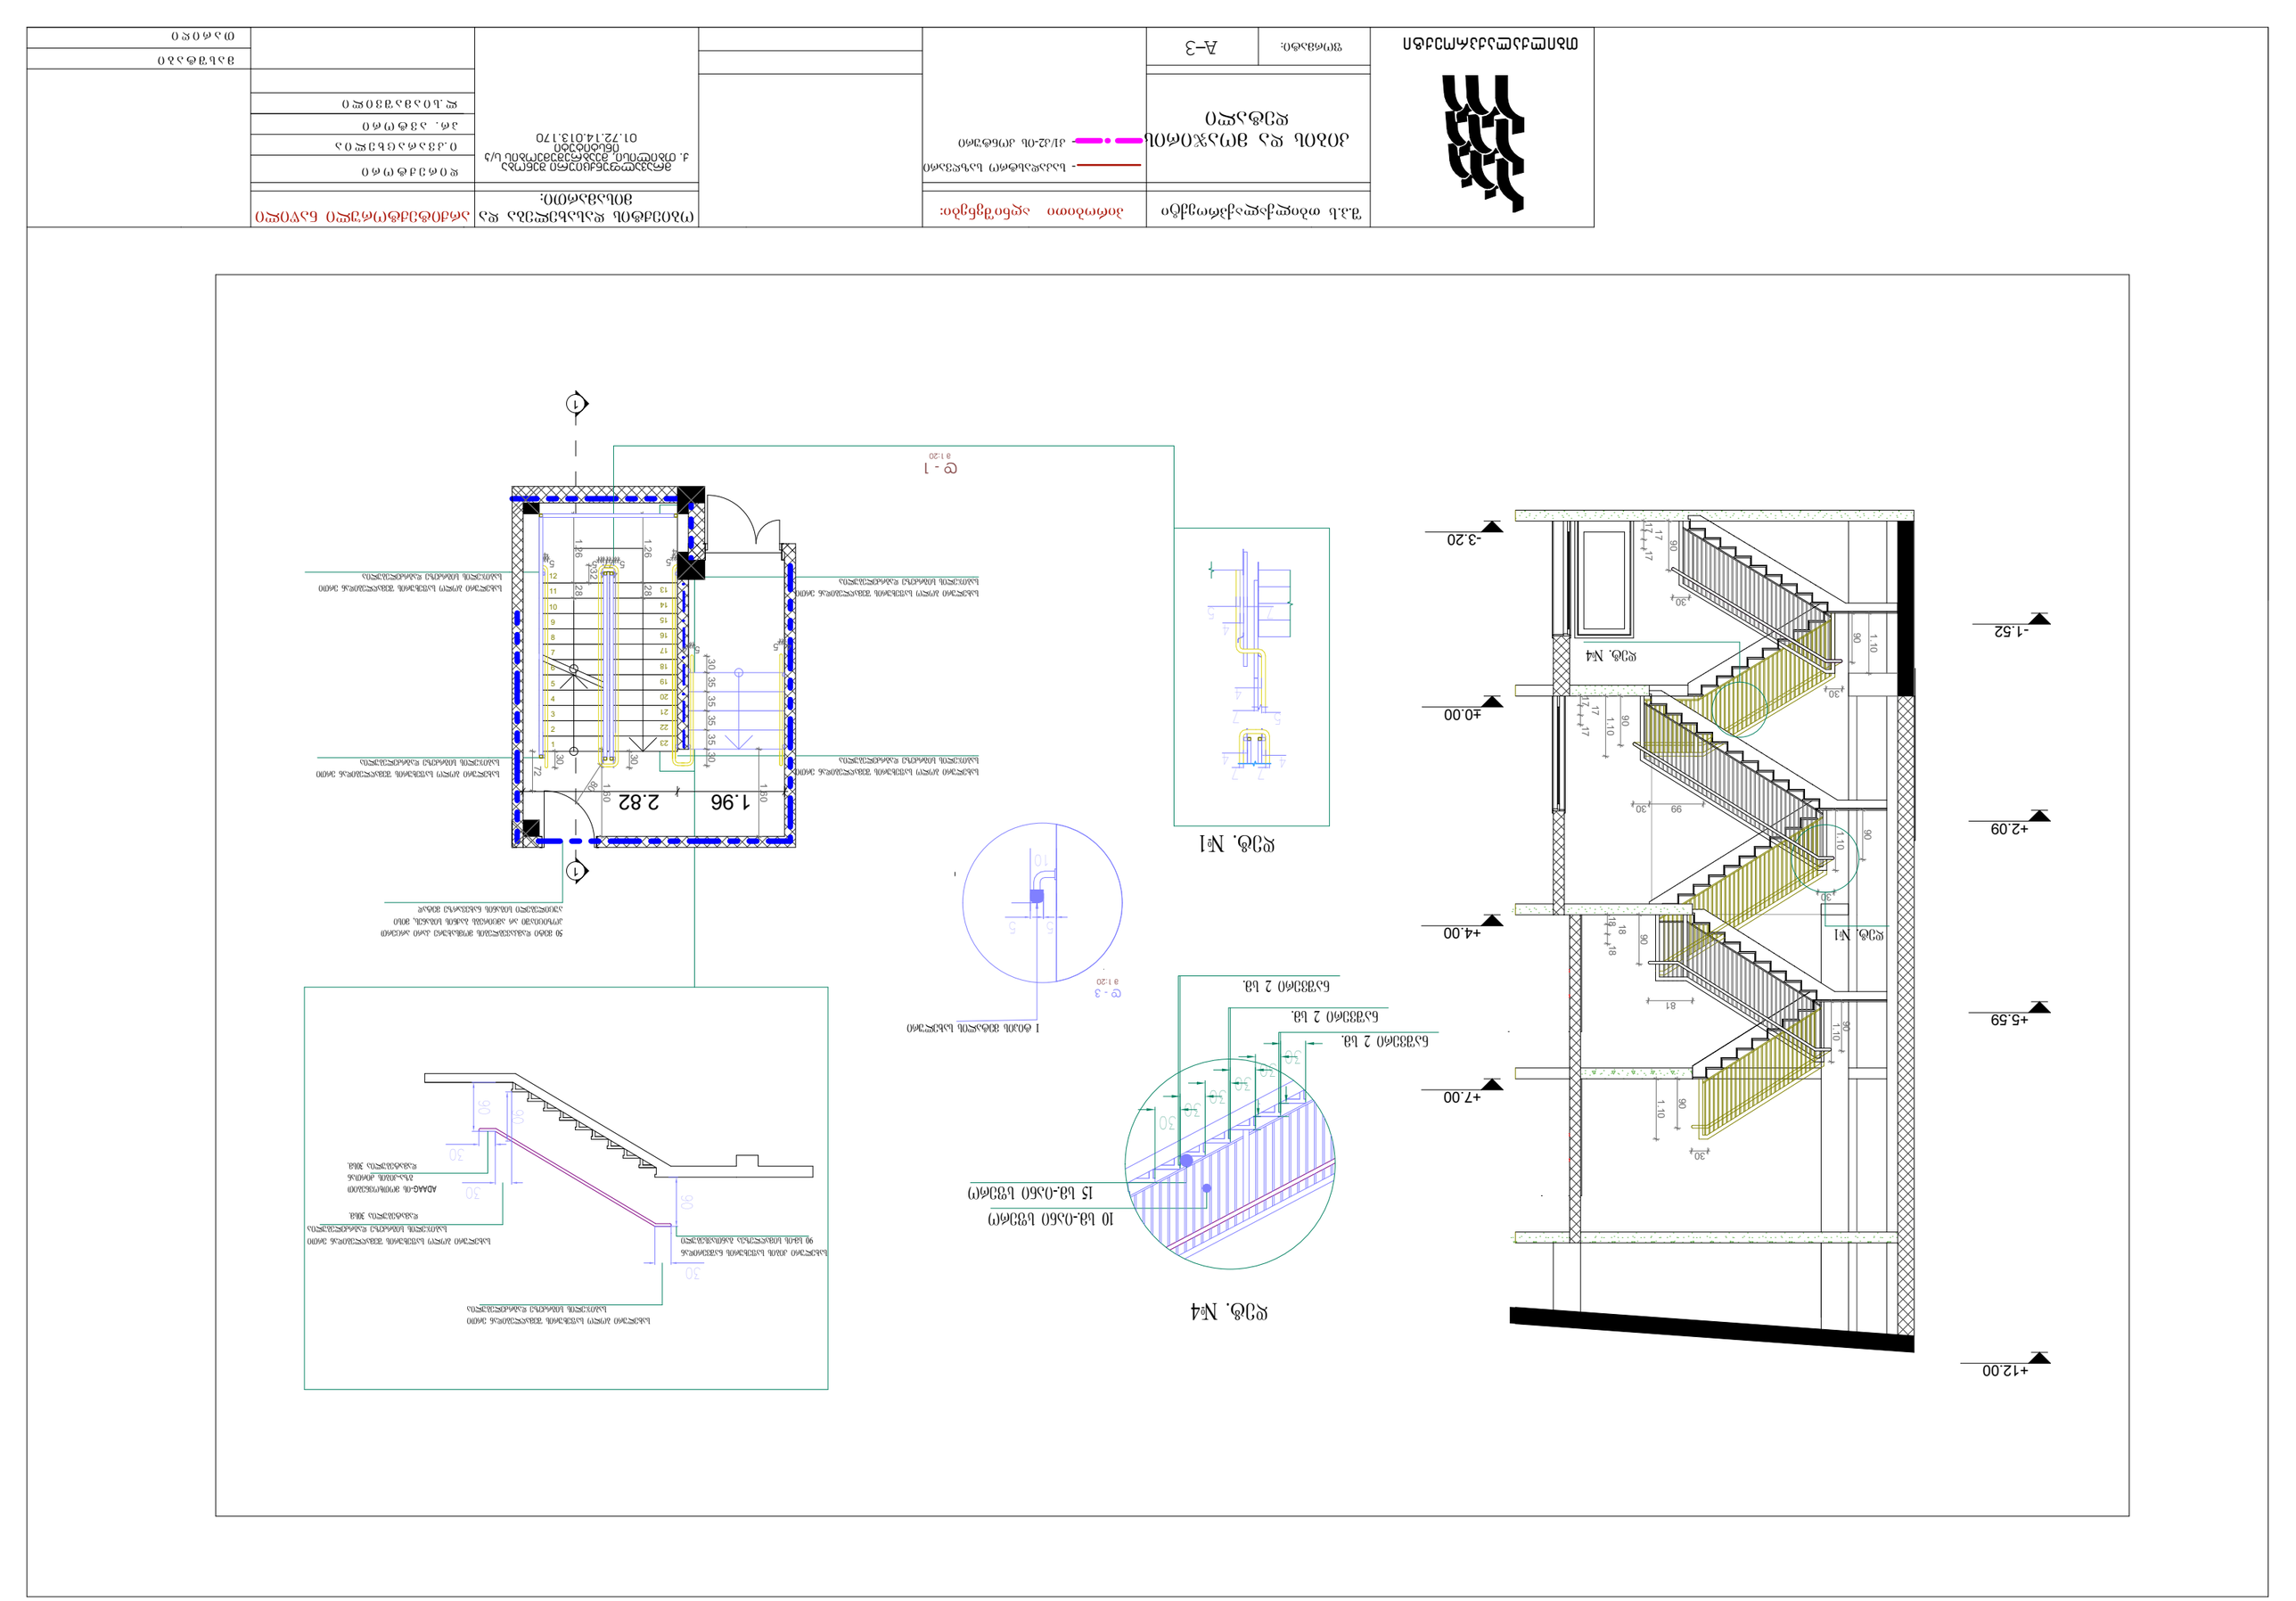


საფასადე სიბრტყისა და სახურავის მოწყობის დეტალები

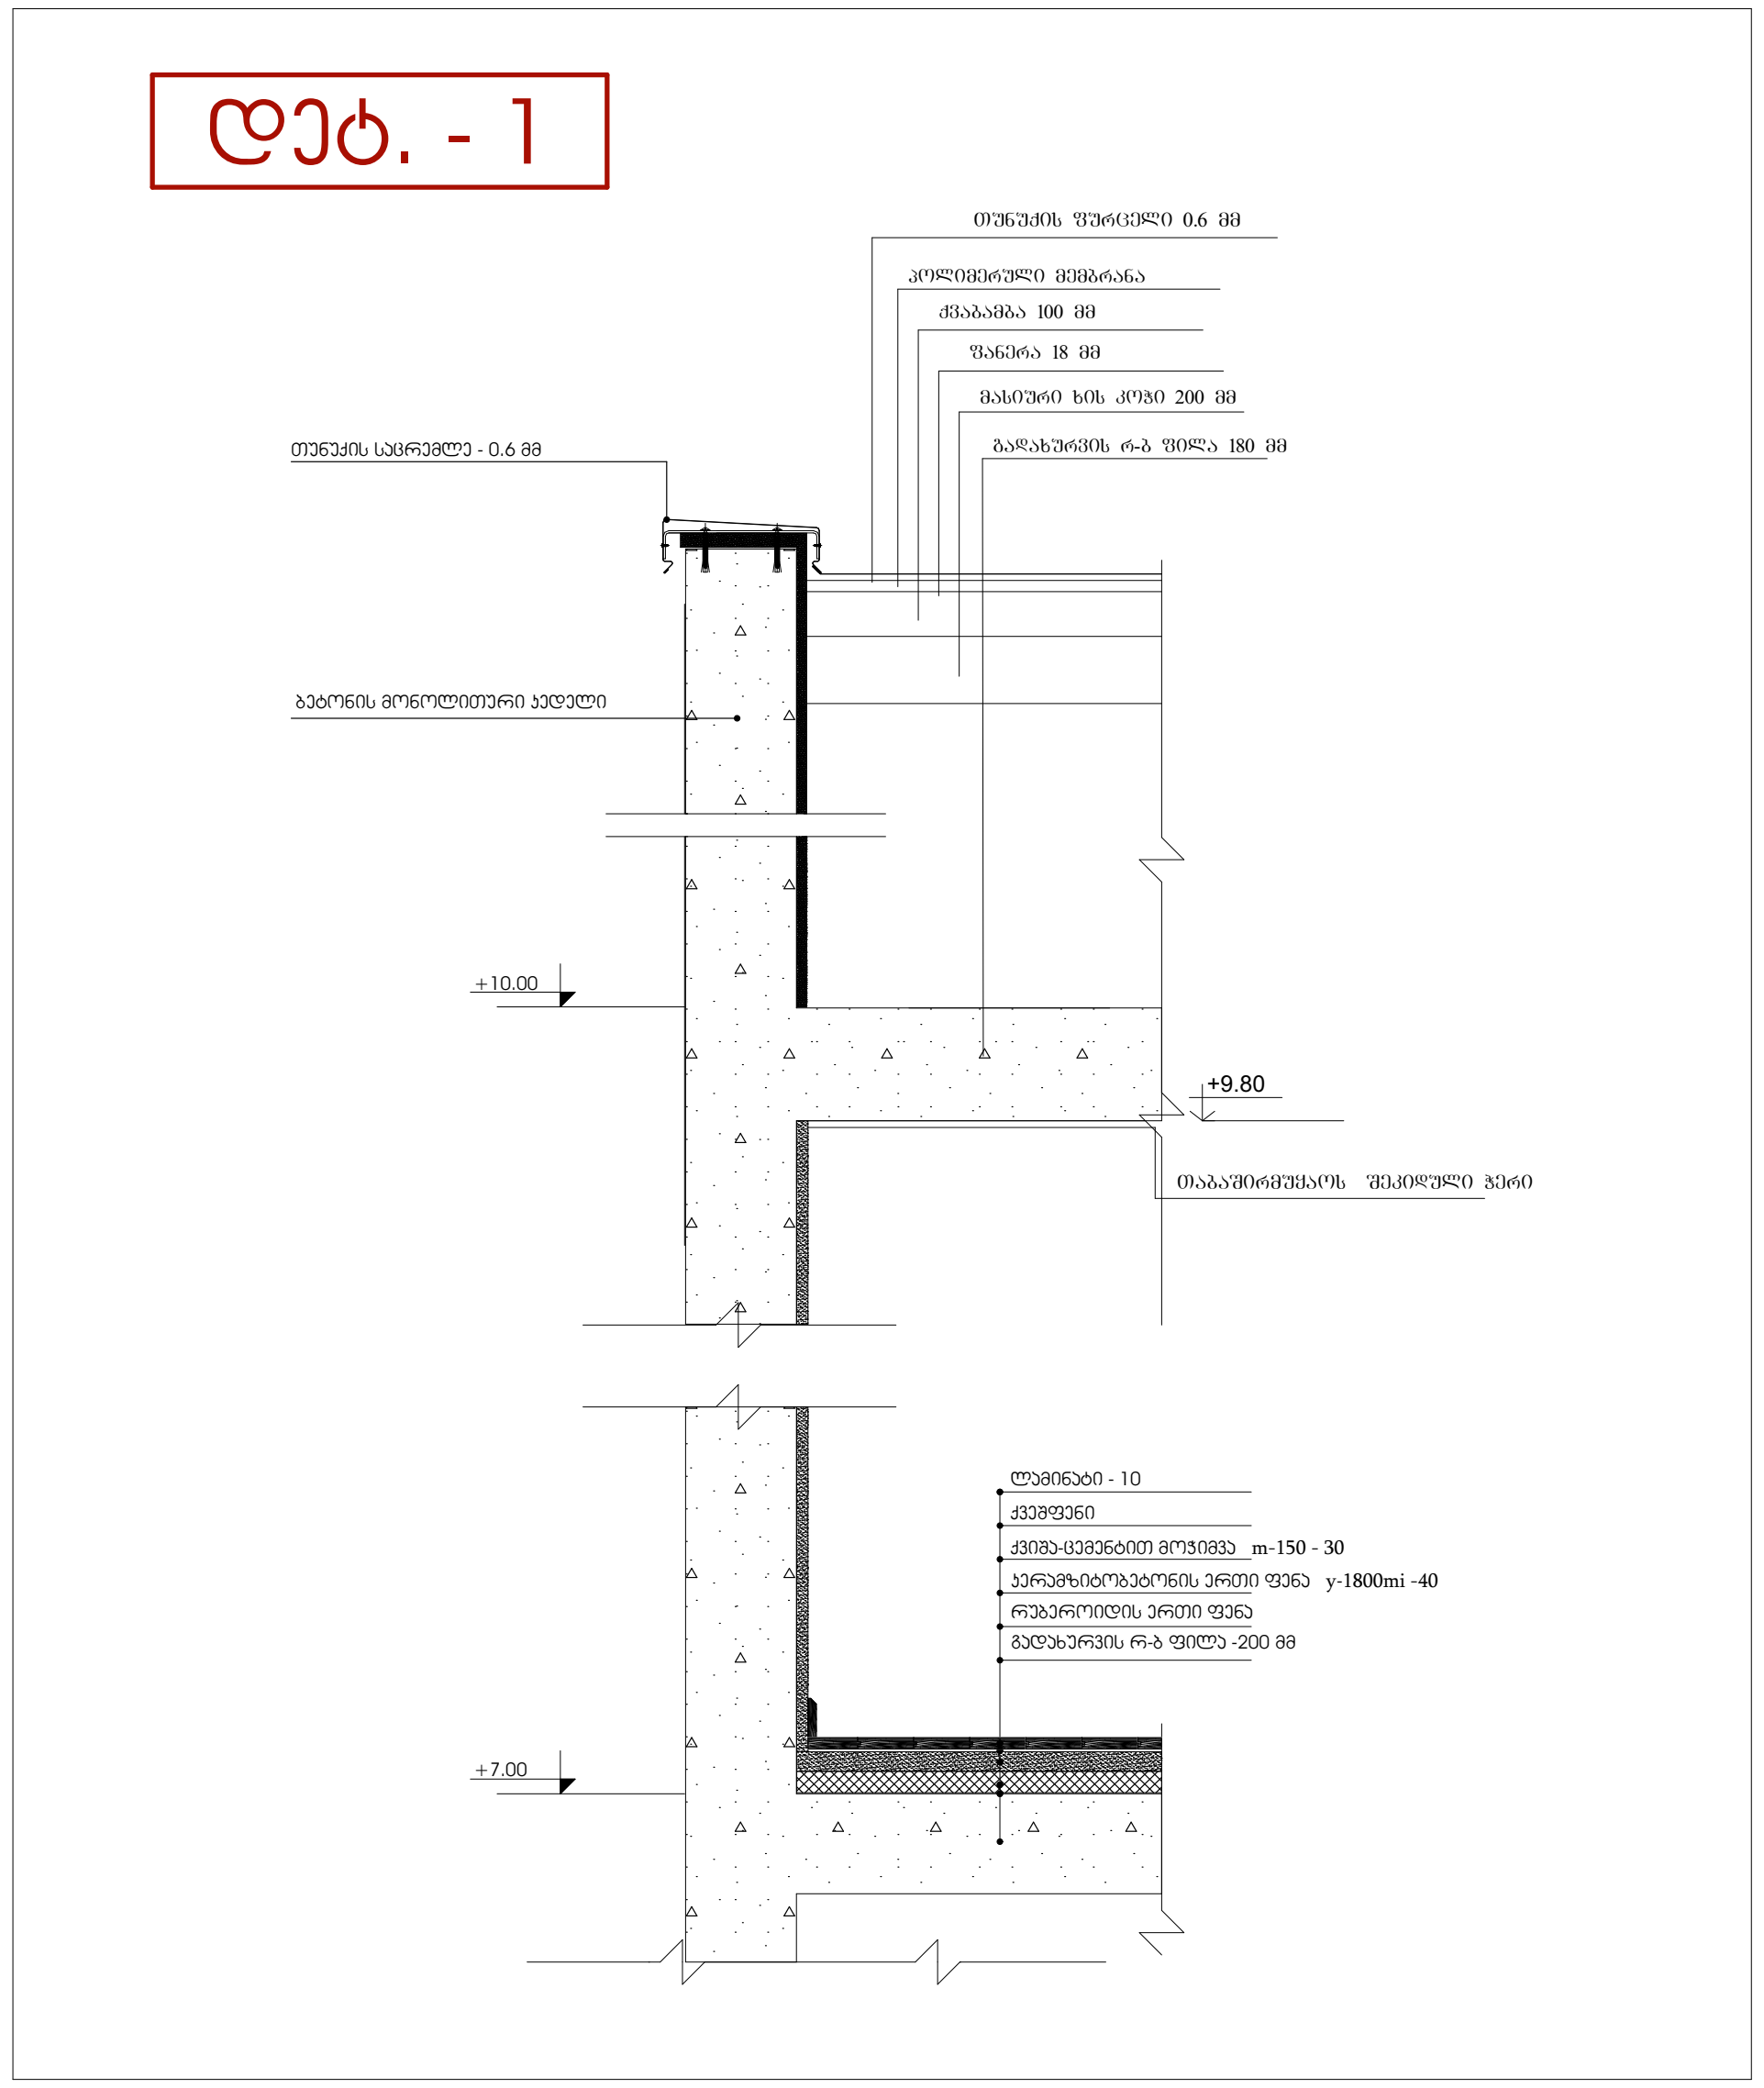

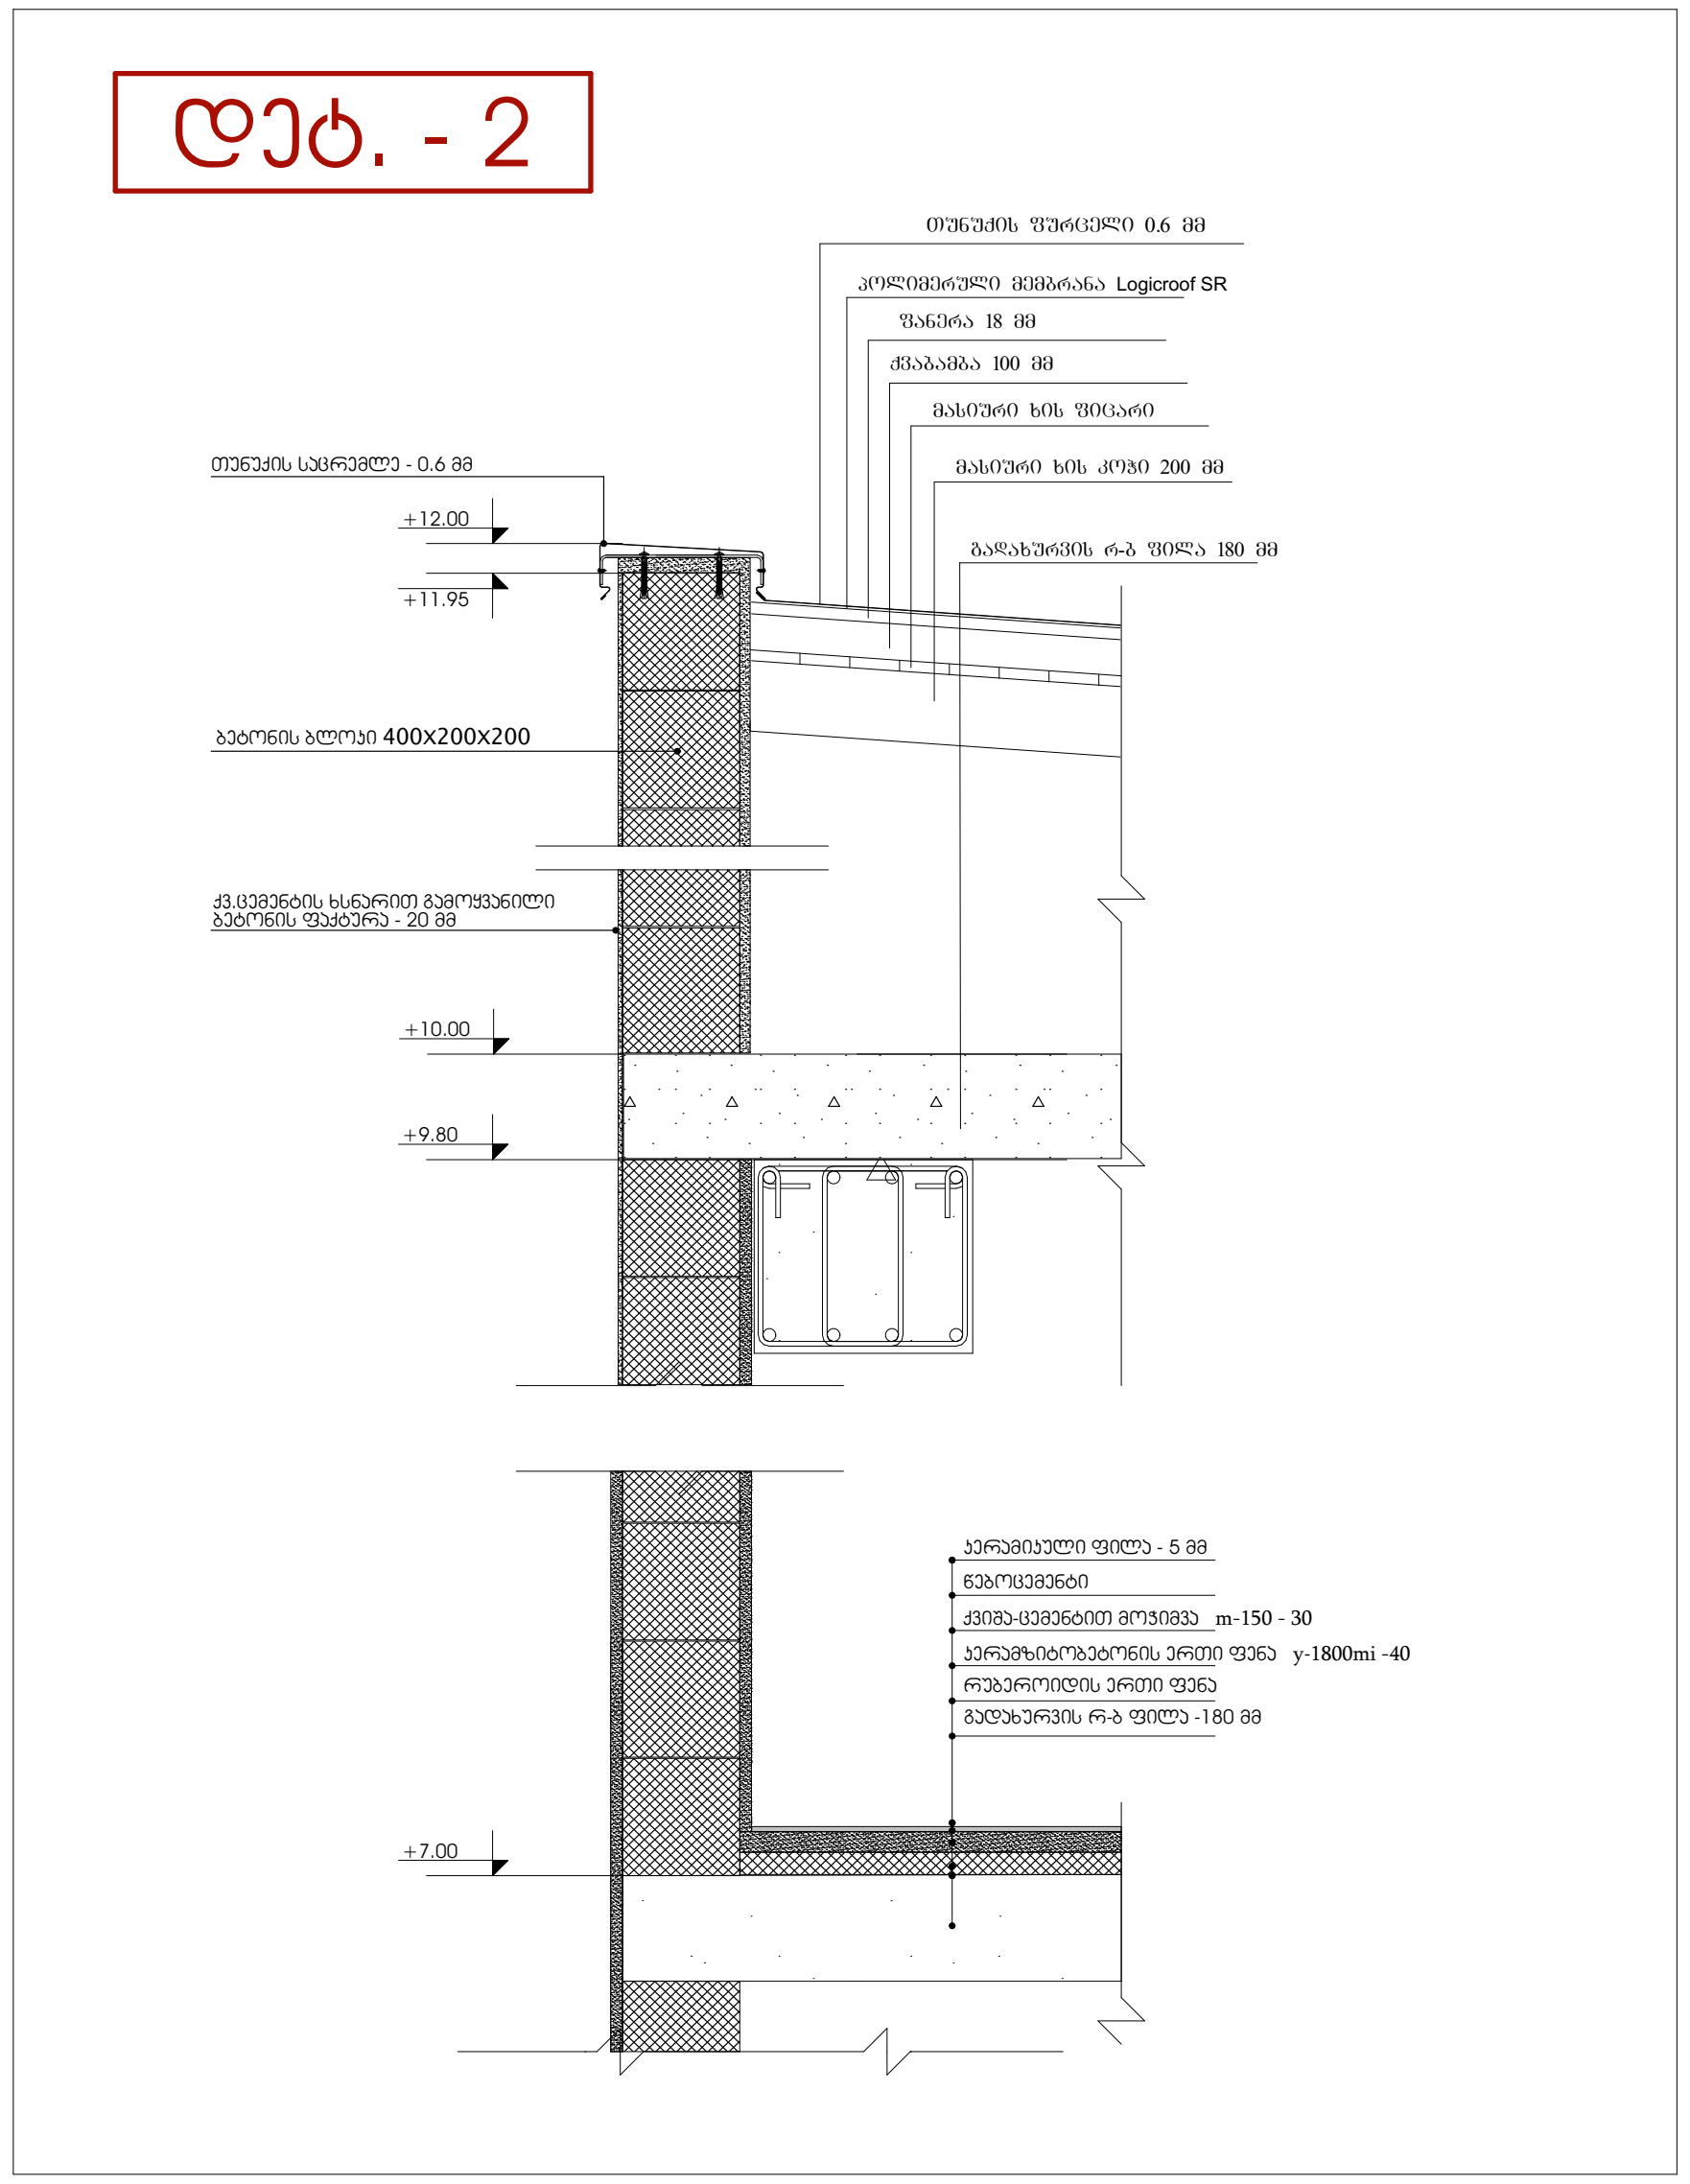

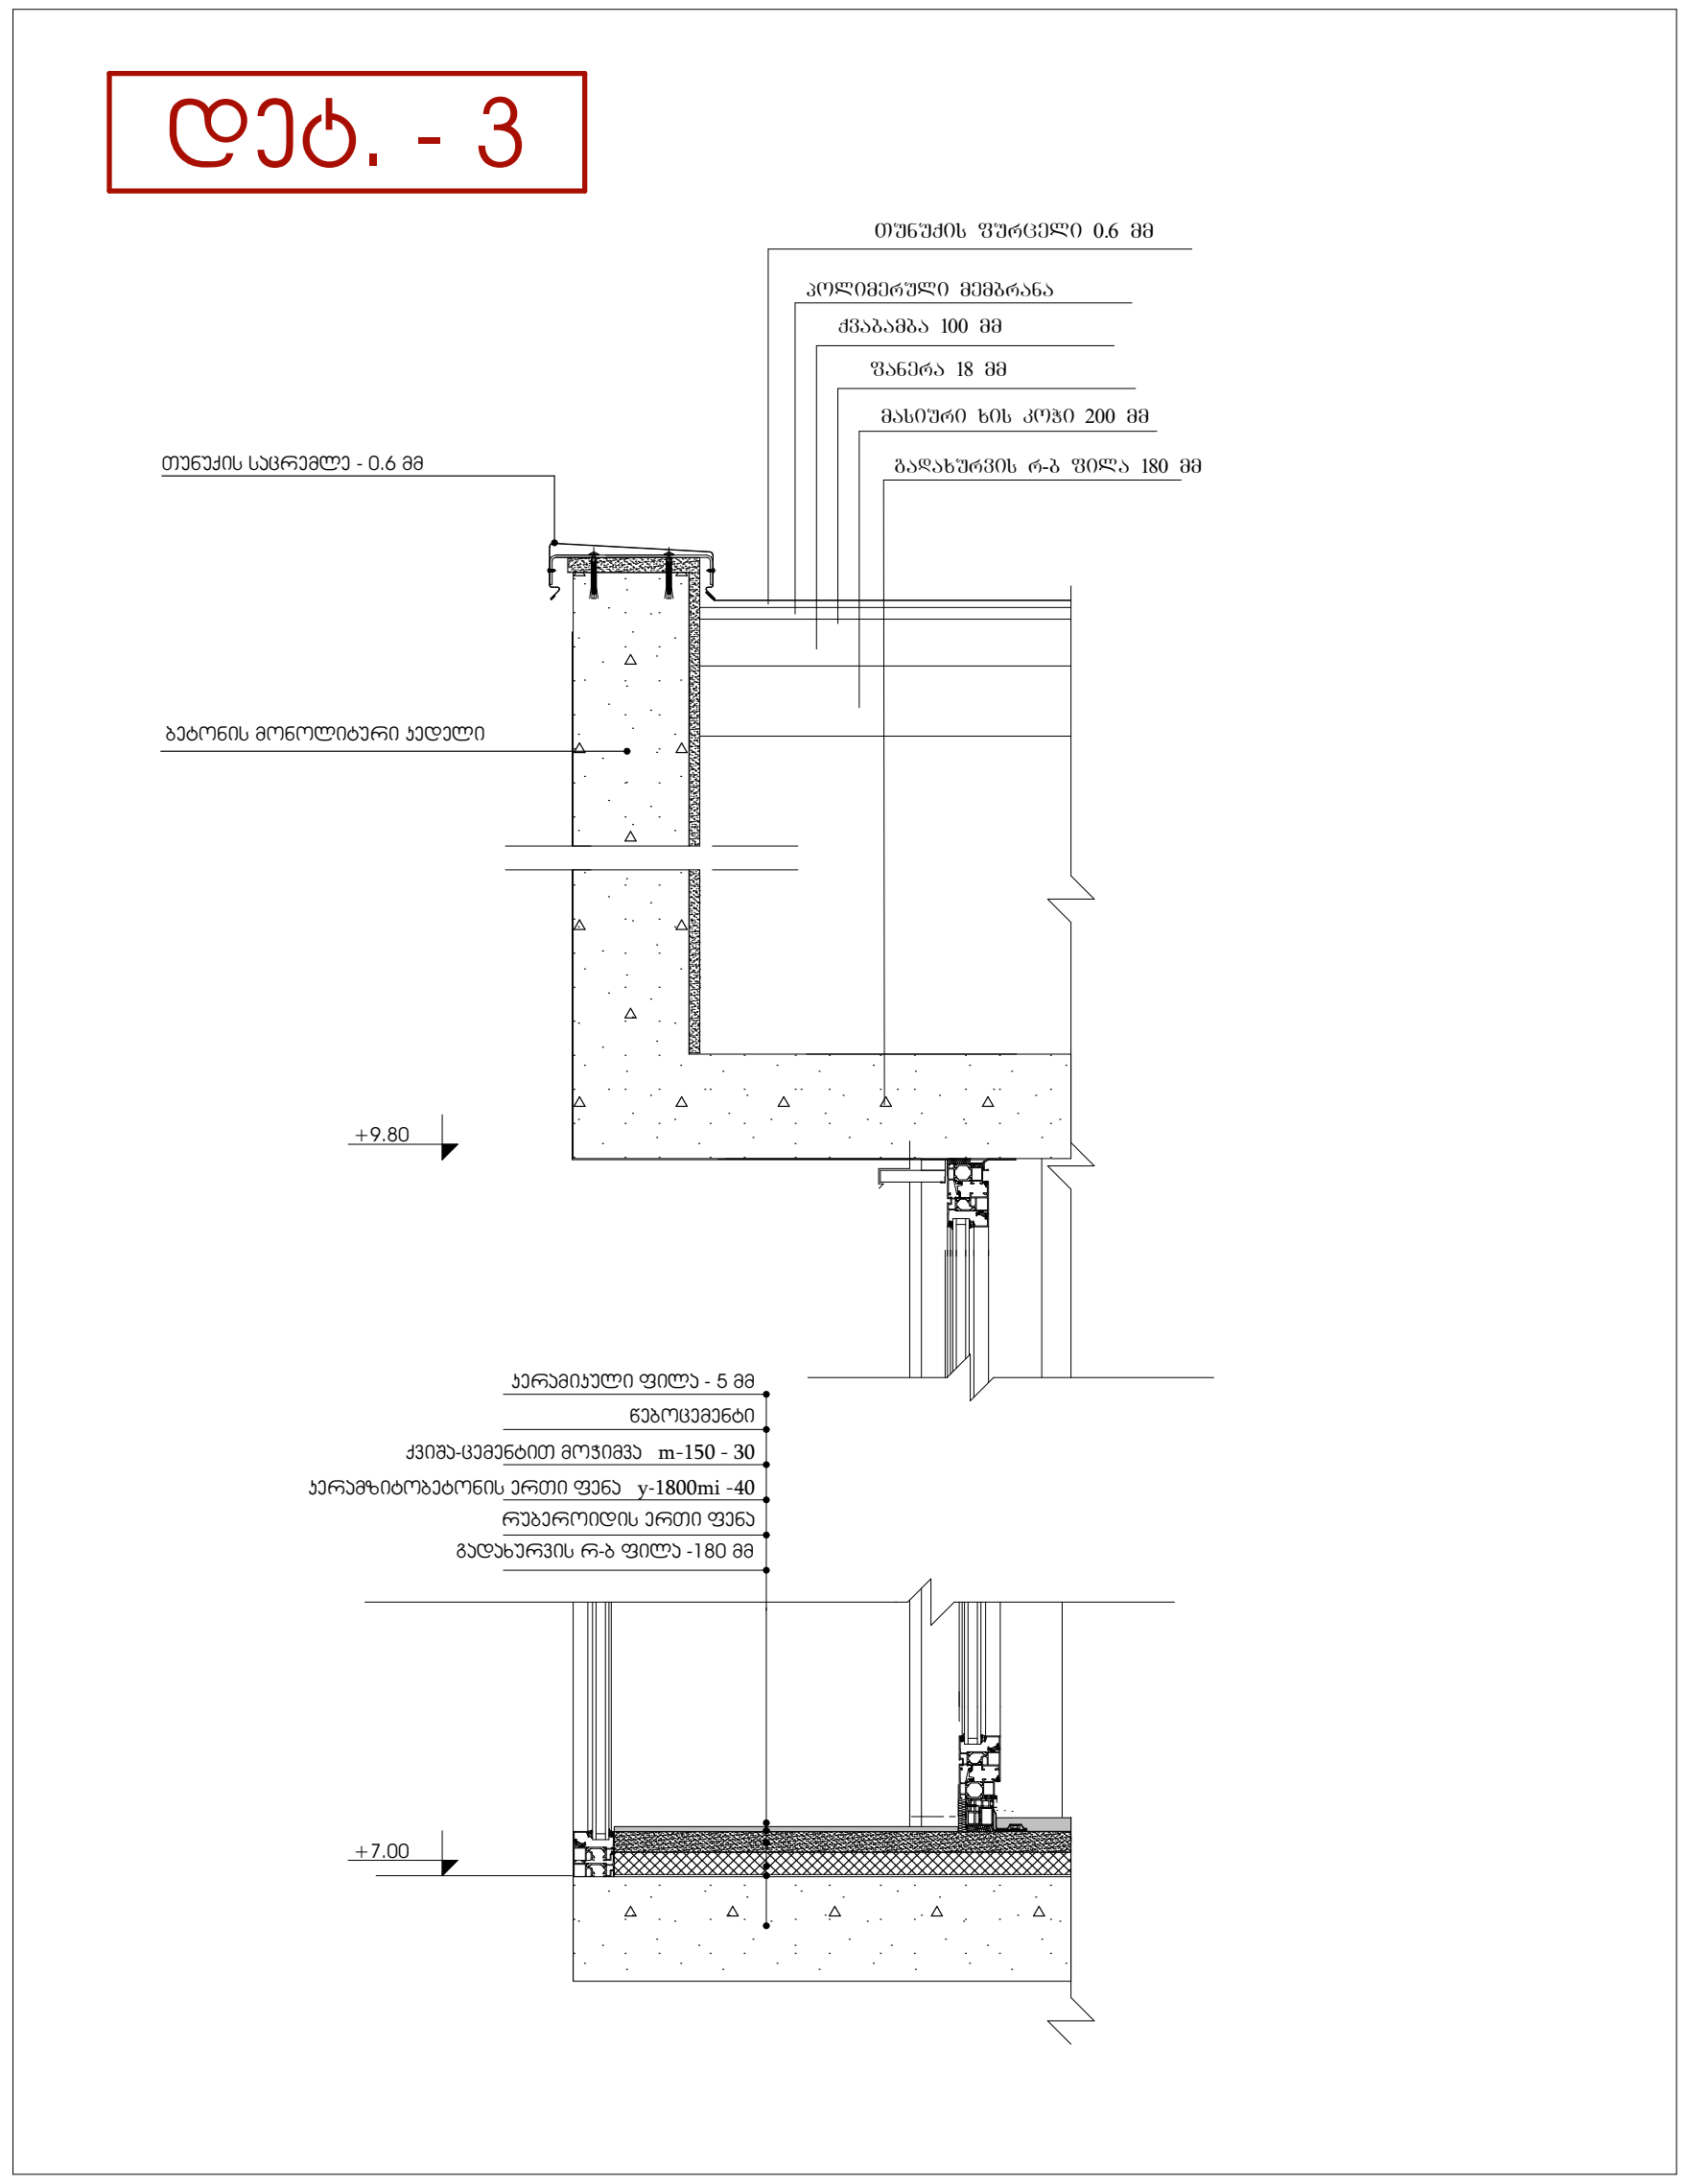

თბილქალაქპროექტი	შ.პ.ს თბილქალაქპროექტი	პირობითი აღნიშვნები:	ობიექტის დასახელება და მისამართი:
		საკადასტრო საზღვარი	მრავალფუნქციური შენობა ქ. თბილისი, მეაბრეშუმეობის ს/კ ინსტიტუტი 01.72.14.013.170
		ქ1/ქ2-ის კონტური	
	ფორმატი: A-3		

არქიტექტურული ნაწილი	
დირექტორი	ი.კვარაცხელია
პრ. ავტორი	ლ.სიამაშვილი
მასშტაბი	
თარიღი	

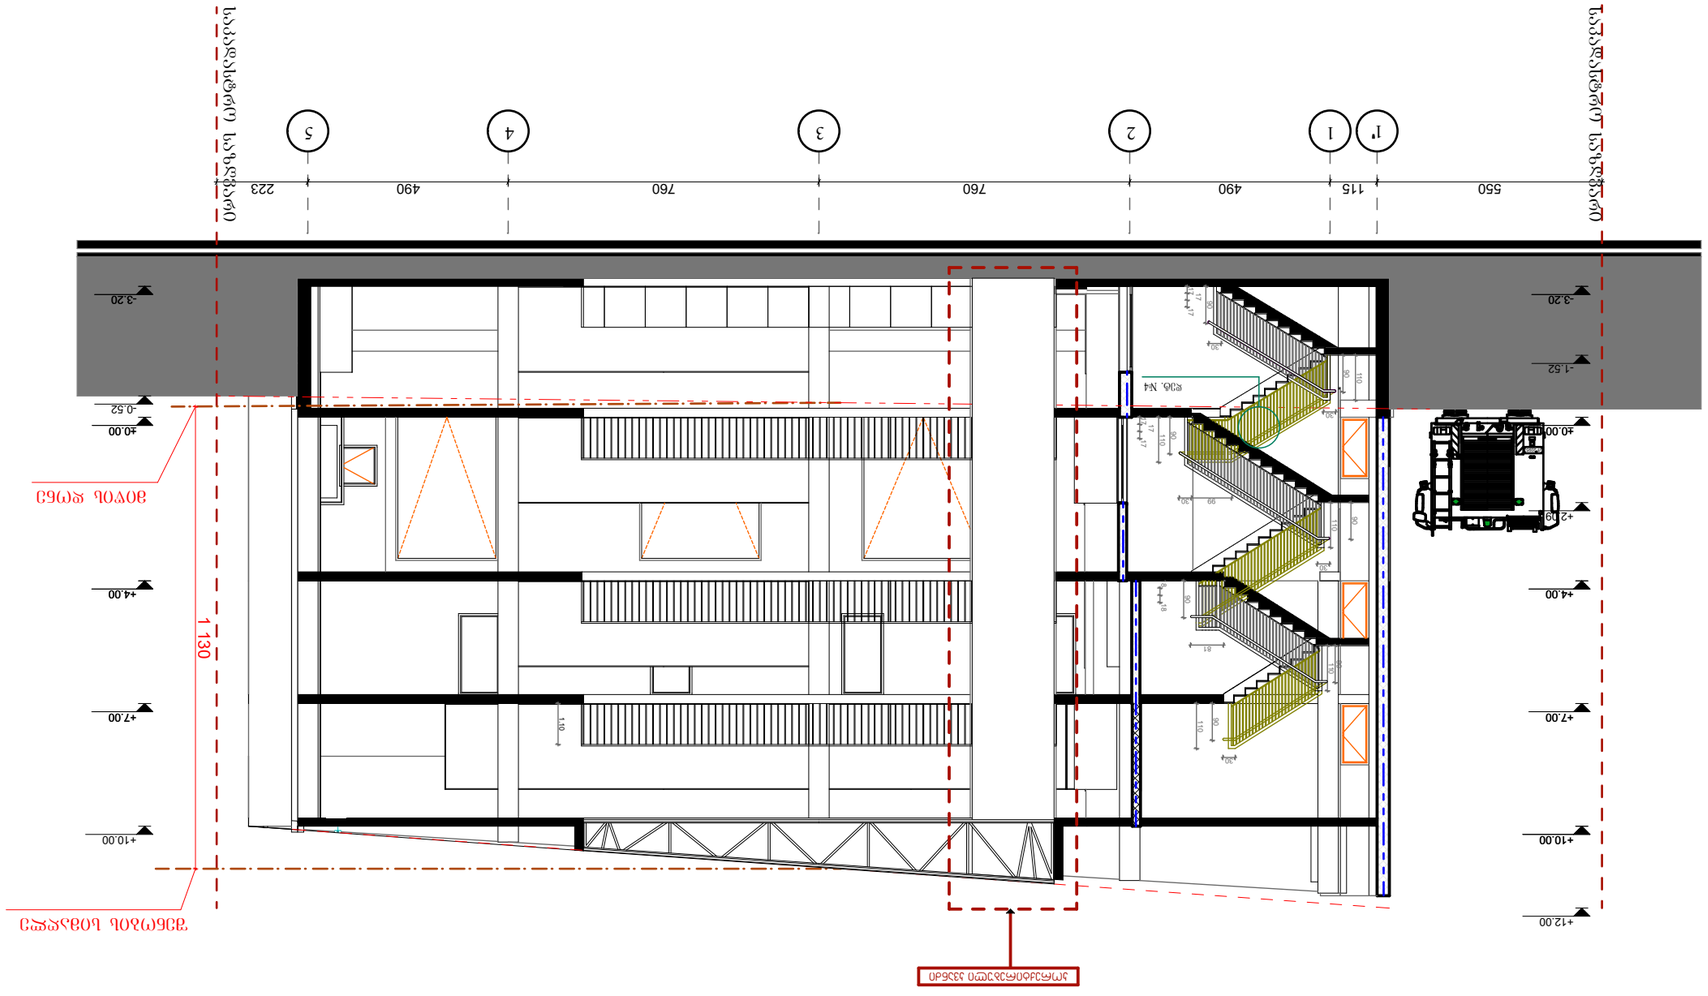
1'
1
2
3
4
5
550
115
490
760
760
490
223
+0.00
-0.52
+3.20
+4.00
+7.00
+10.00
+12.00
1 130
110
110
110
110
110
110
99
30
30
30

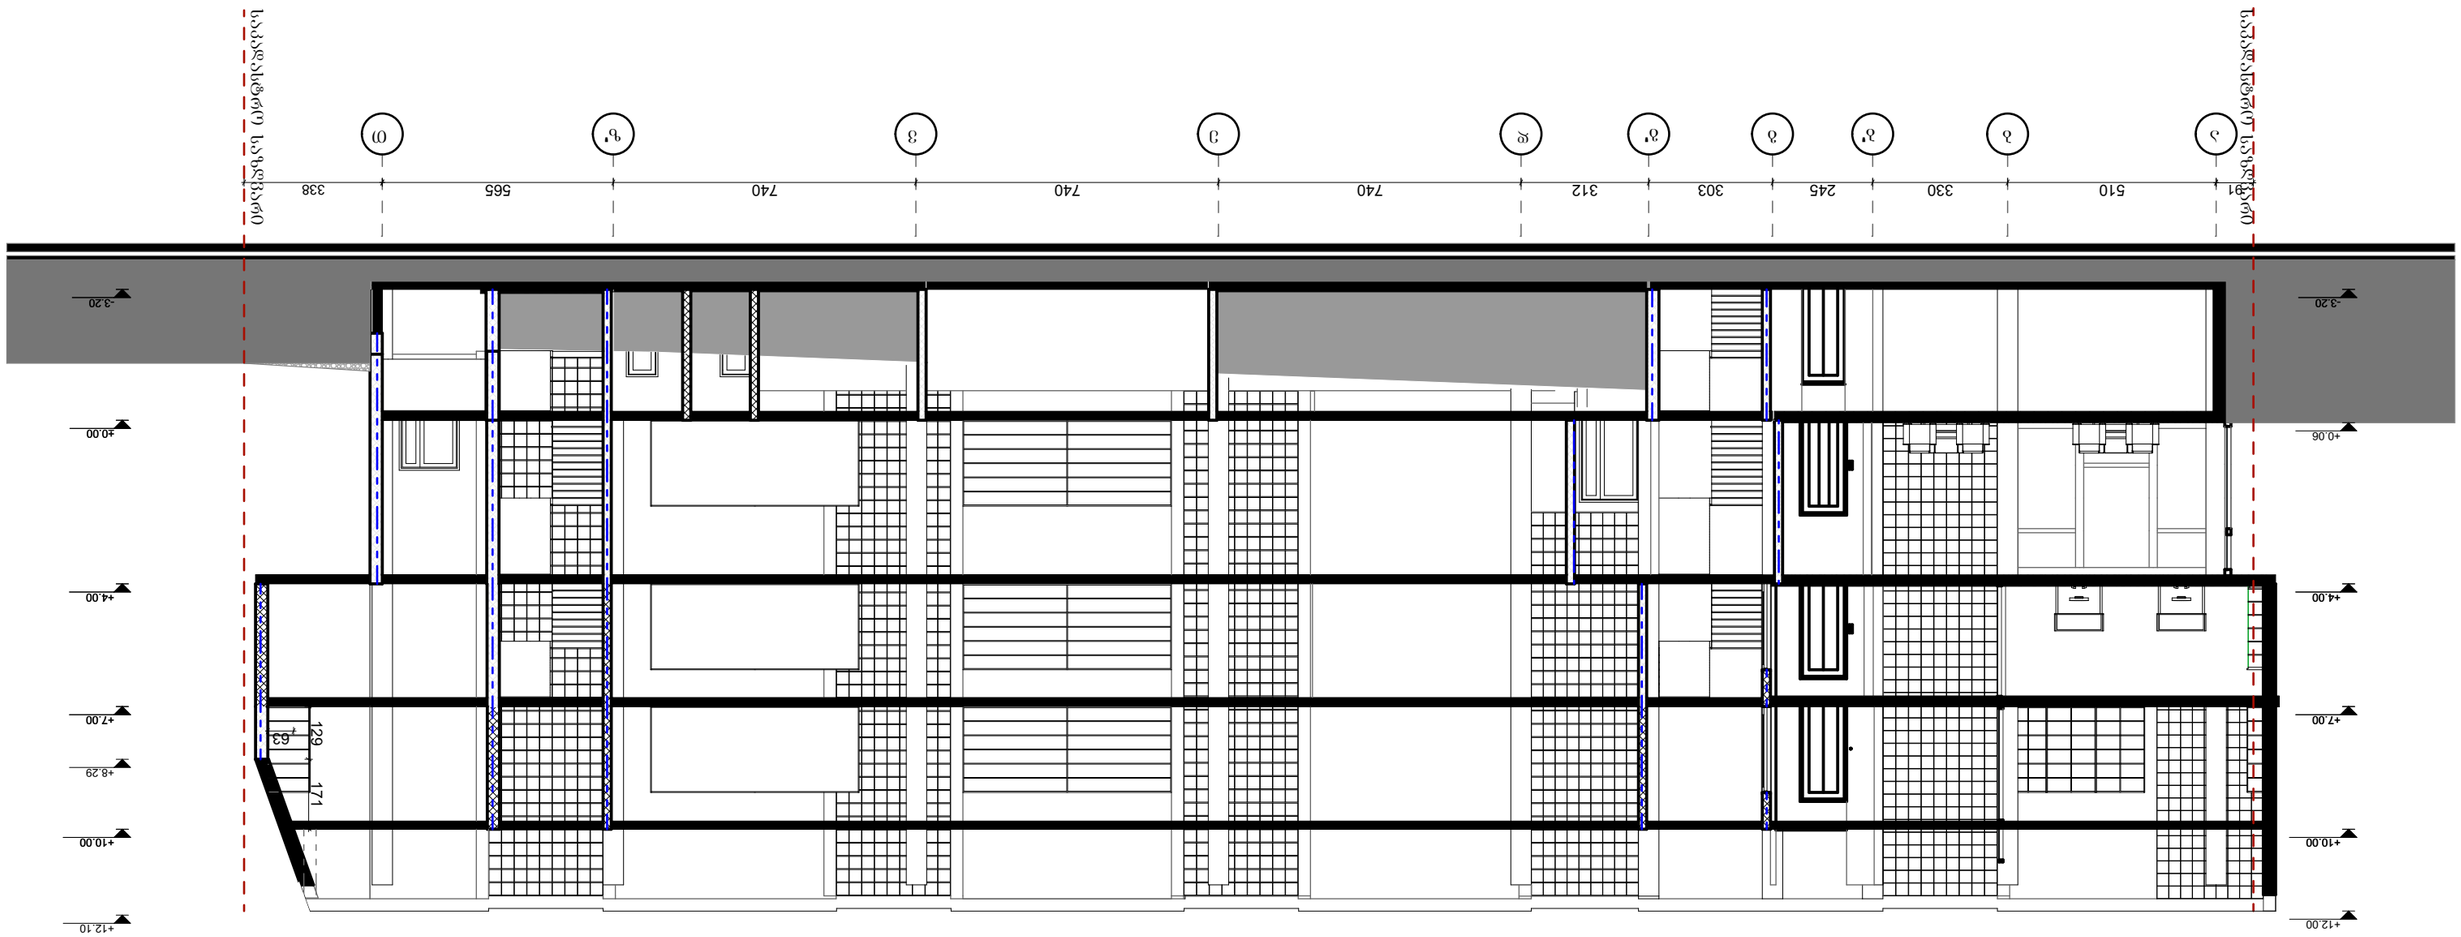

შპს „ქალაქის ტექნიკური ცენტრი“			
ხელმძღვანელი:			
მთავარი ინჟინერი:			