
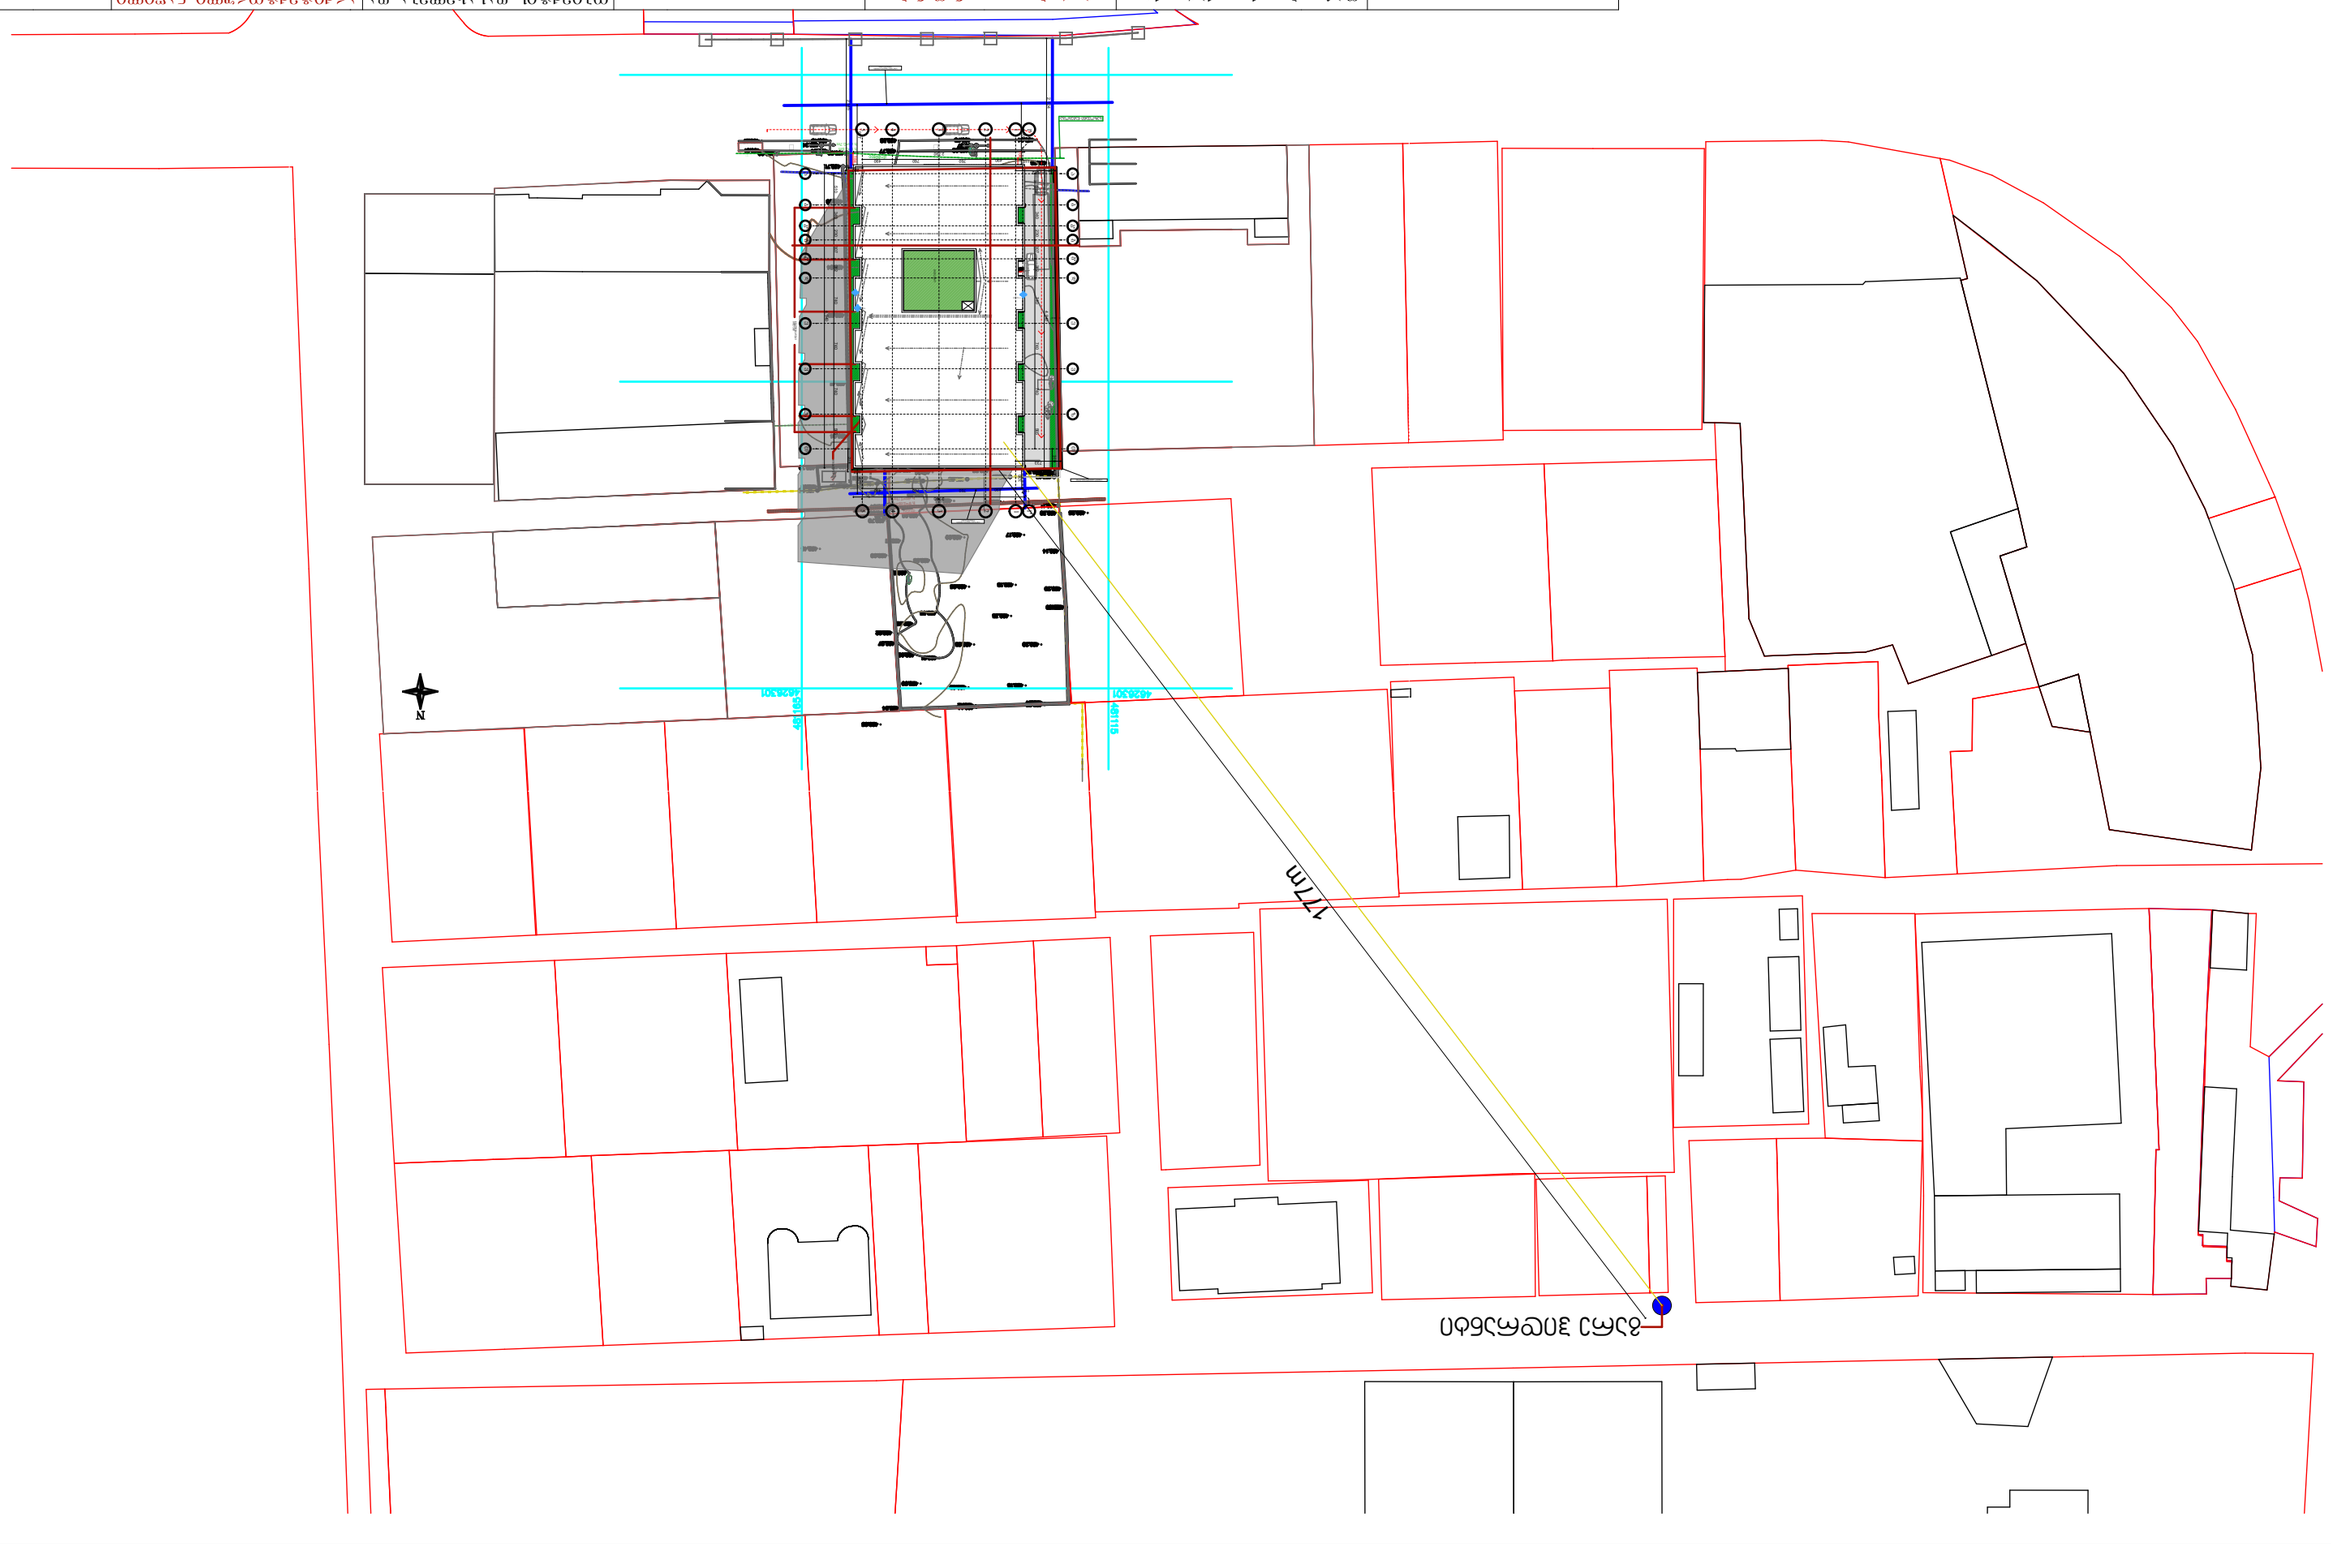


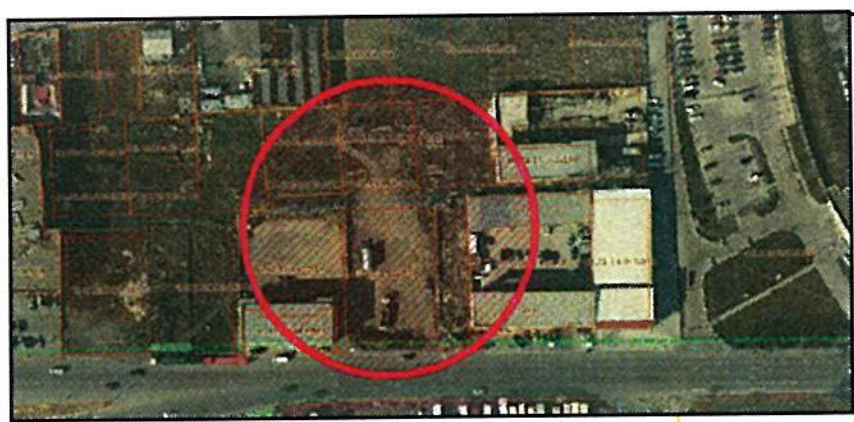

ქ. თბილისი, აღმაშენებლის ხეივნის მე-12 კმ
(01.72.14.013.170; 01.72.14.013.050)

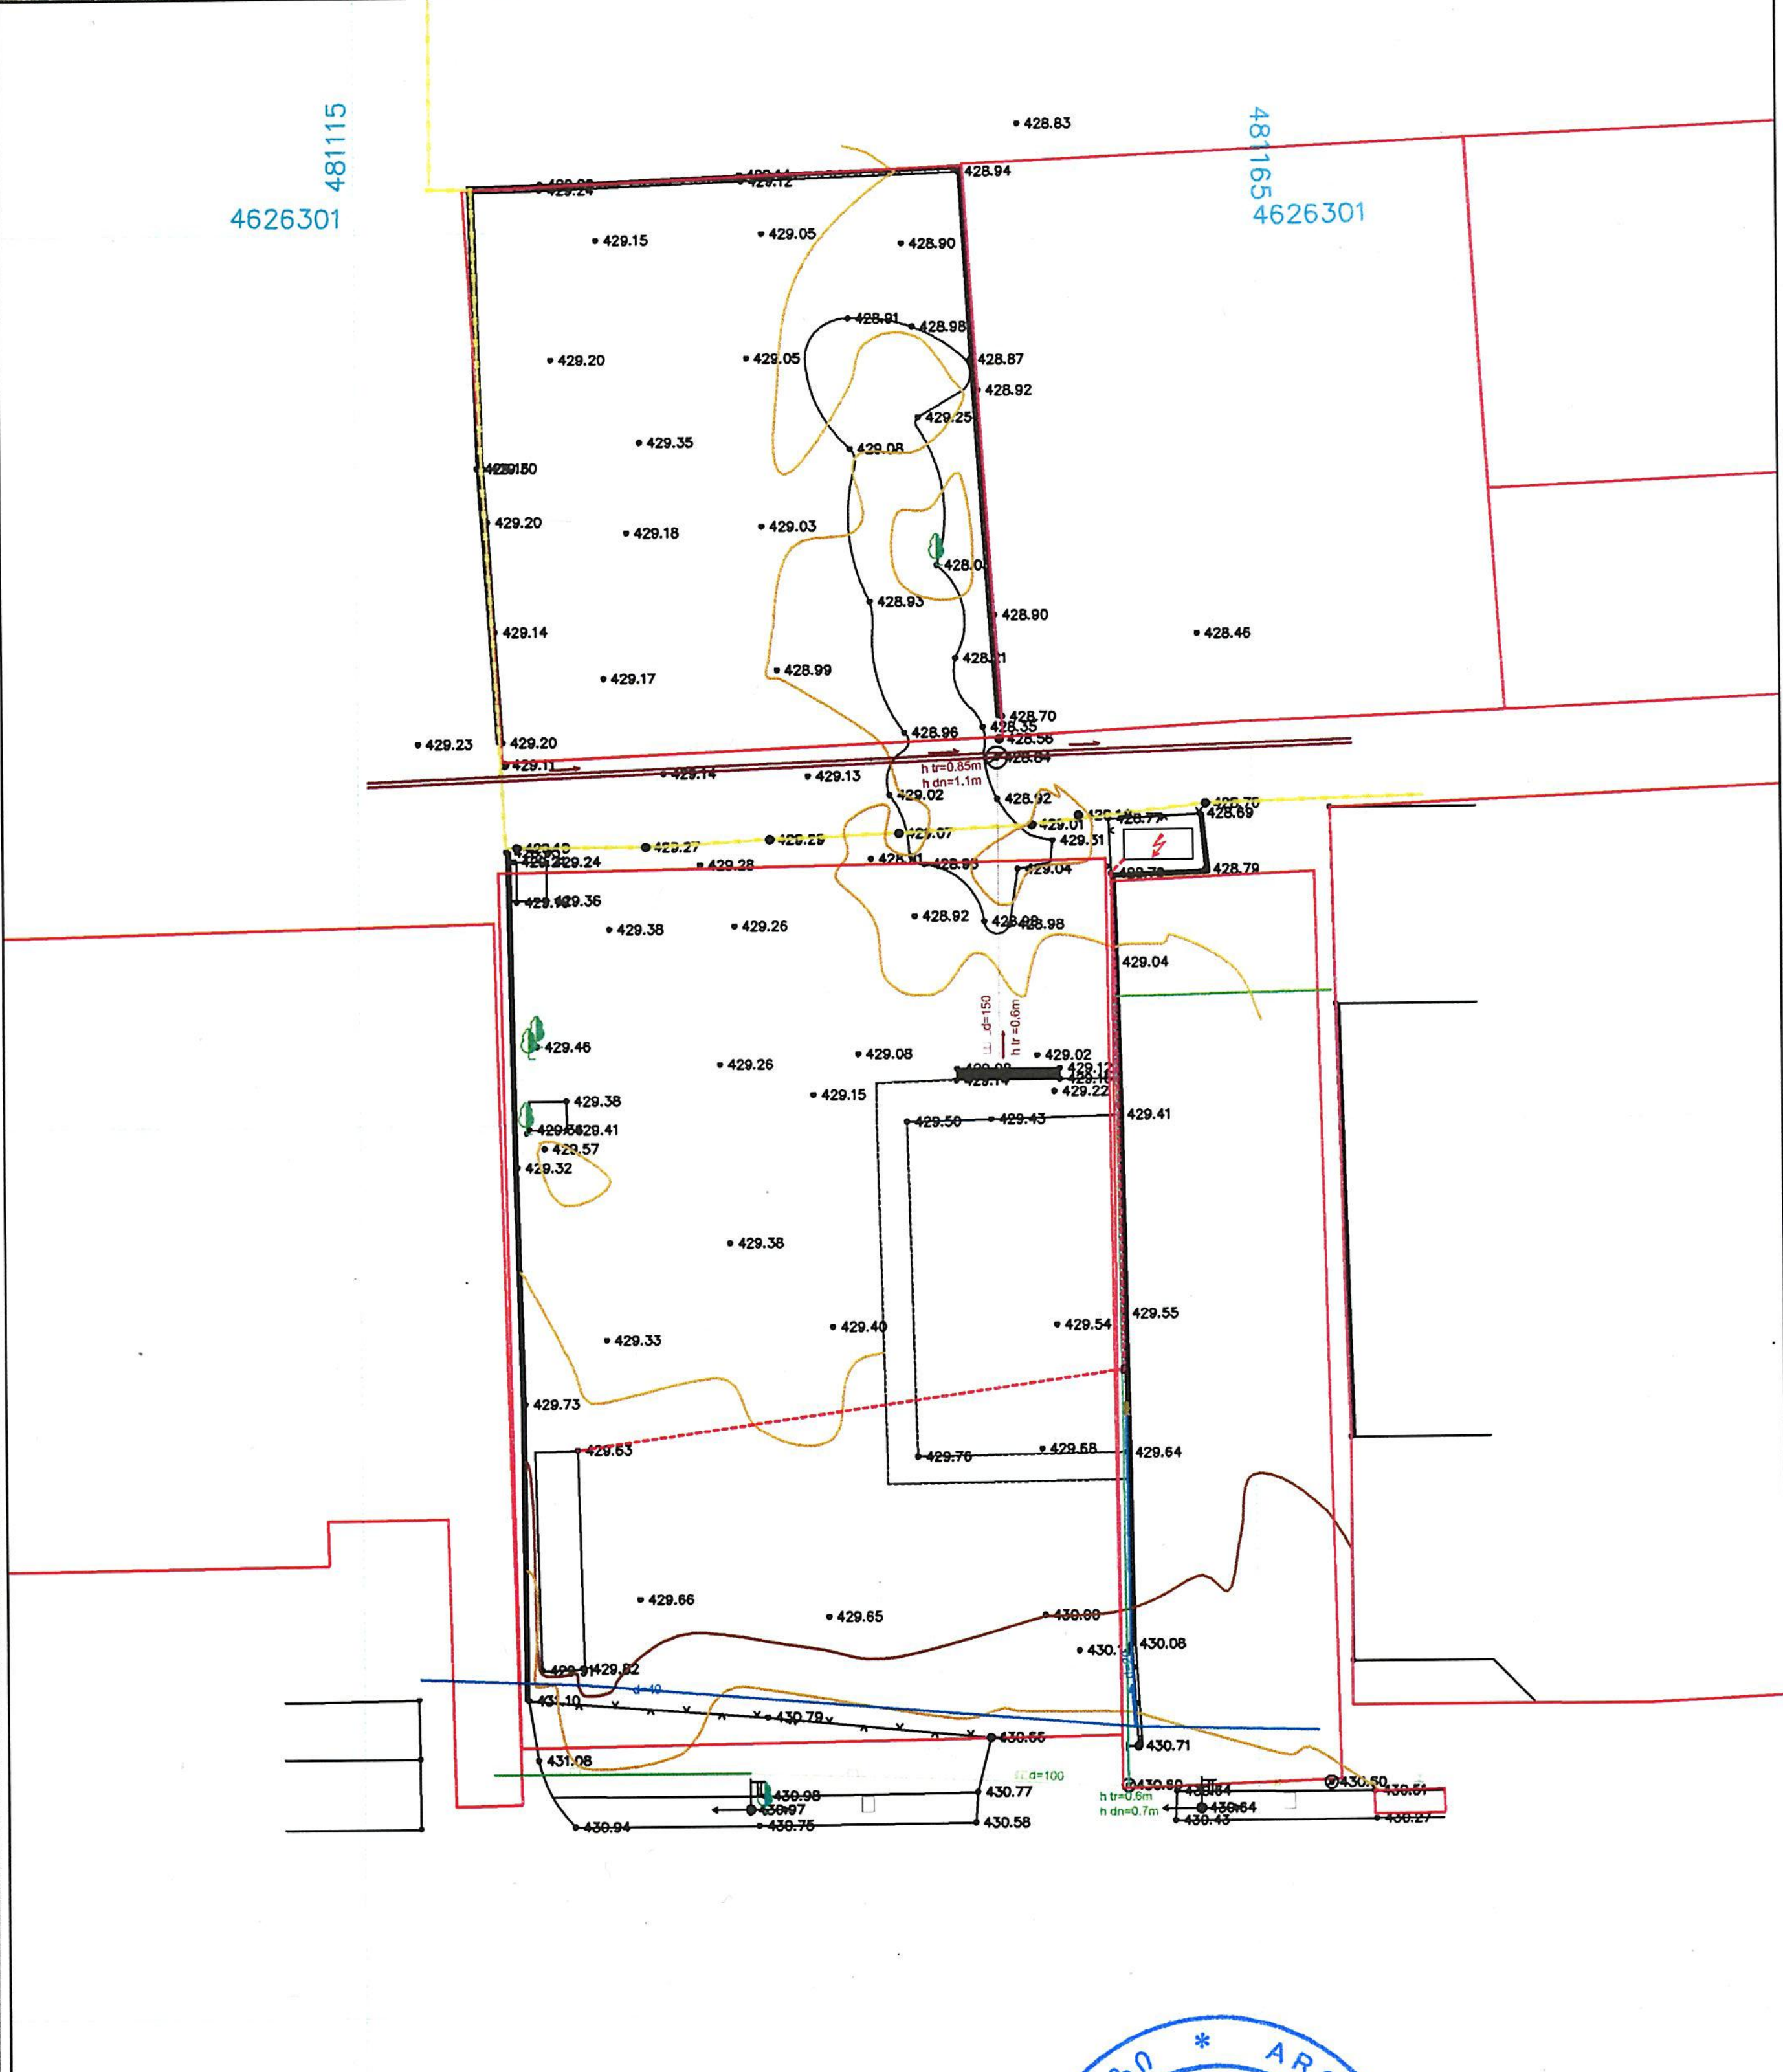

12.10.2017

1:500

პირობითი აღნიშვნები

შ.პ.ს. "არქსაიზი"

1:500

12.10.2017

Archsize

404534857

ARCHSIZE