



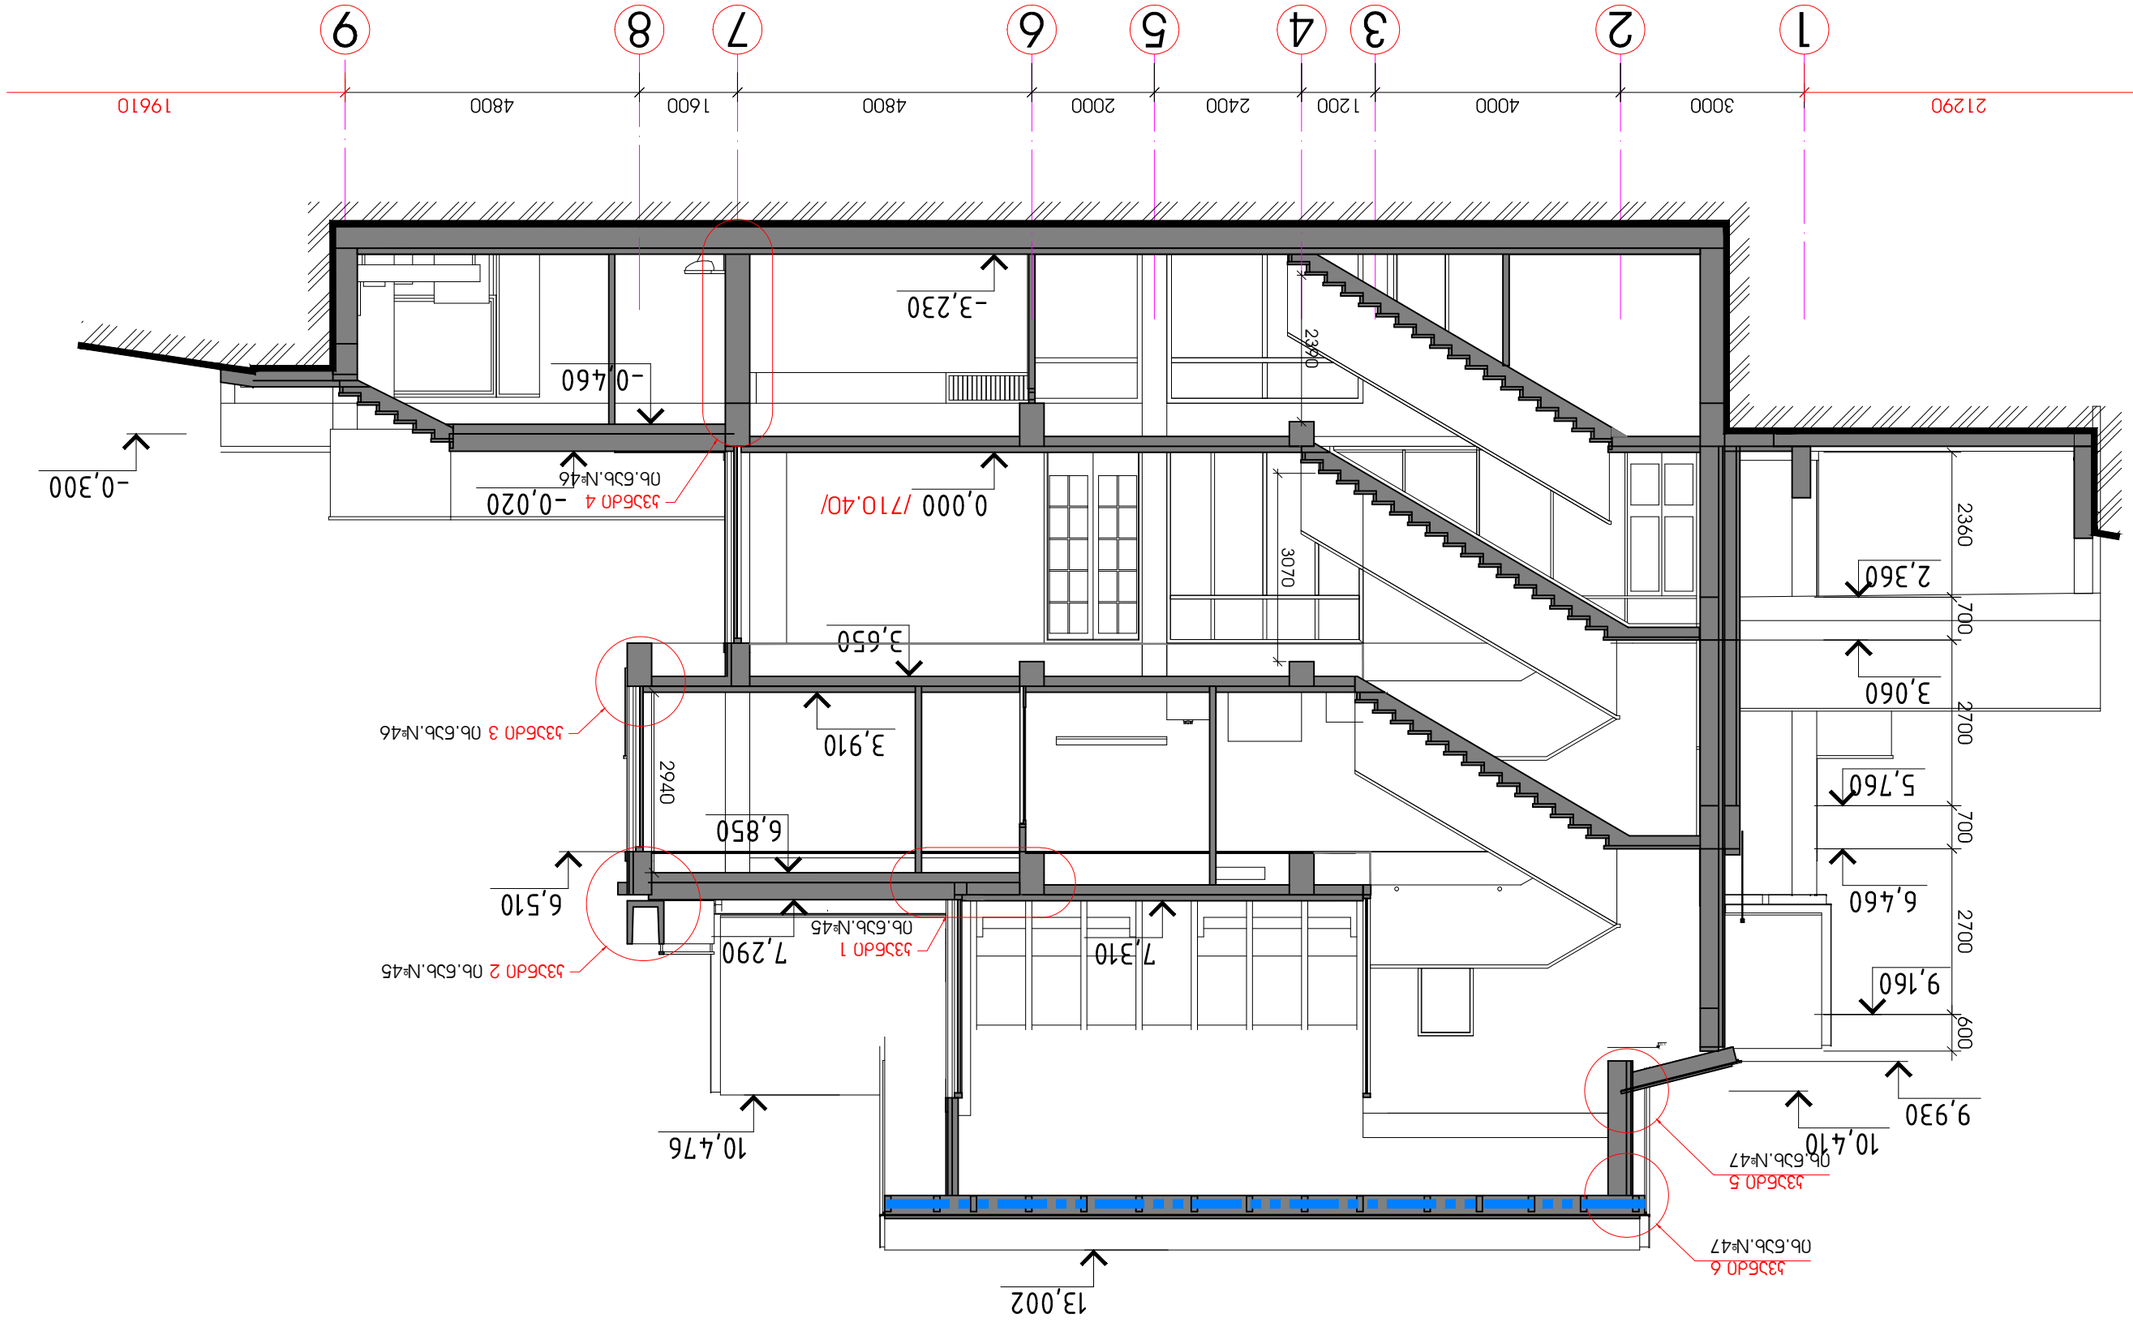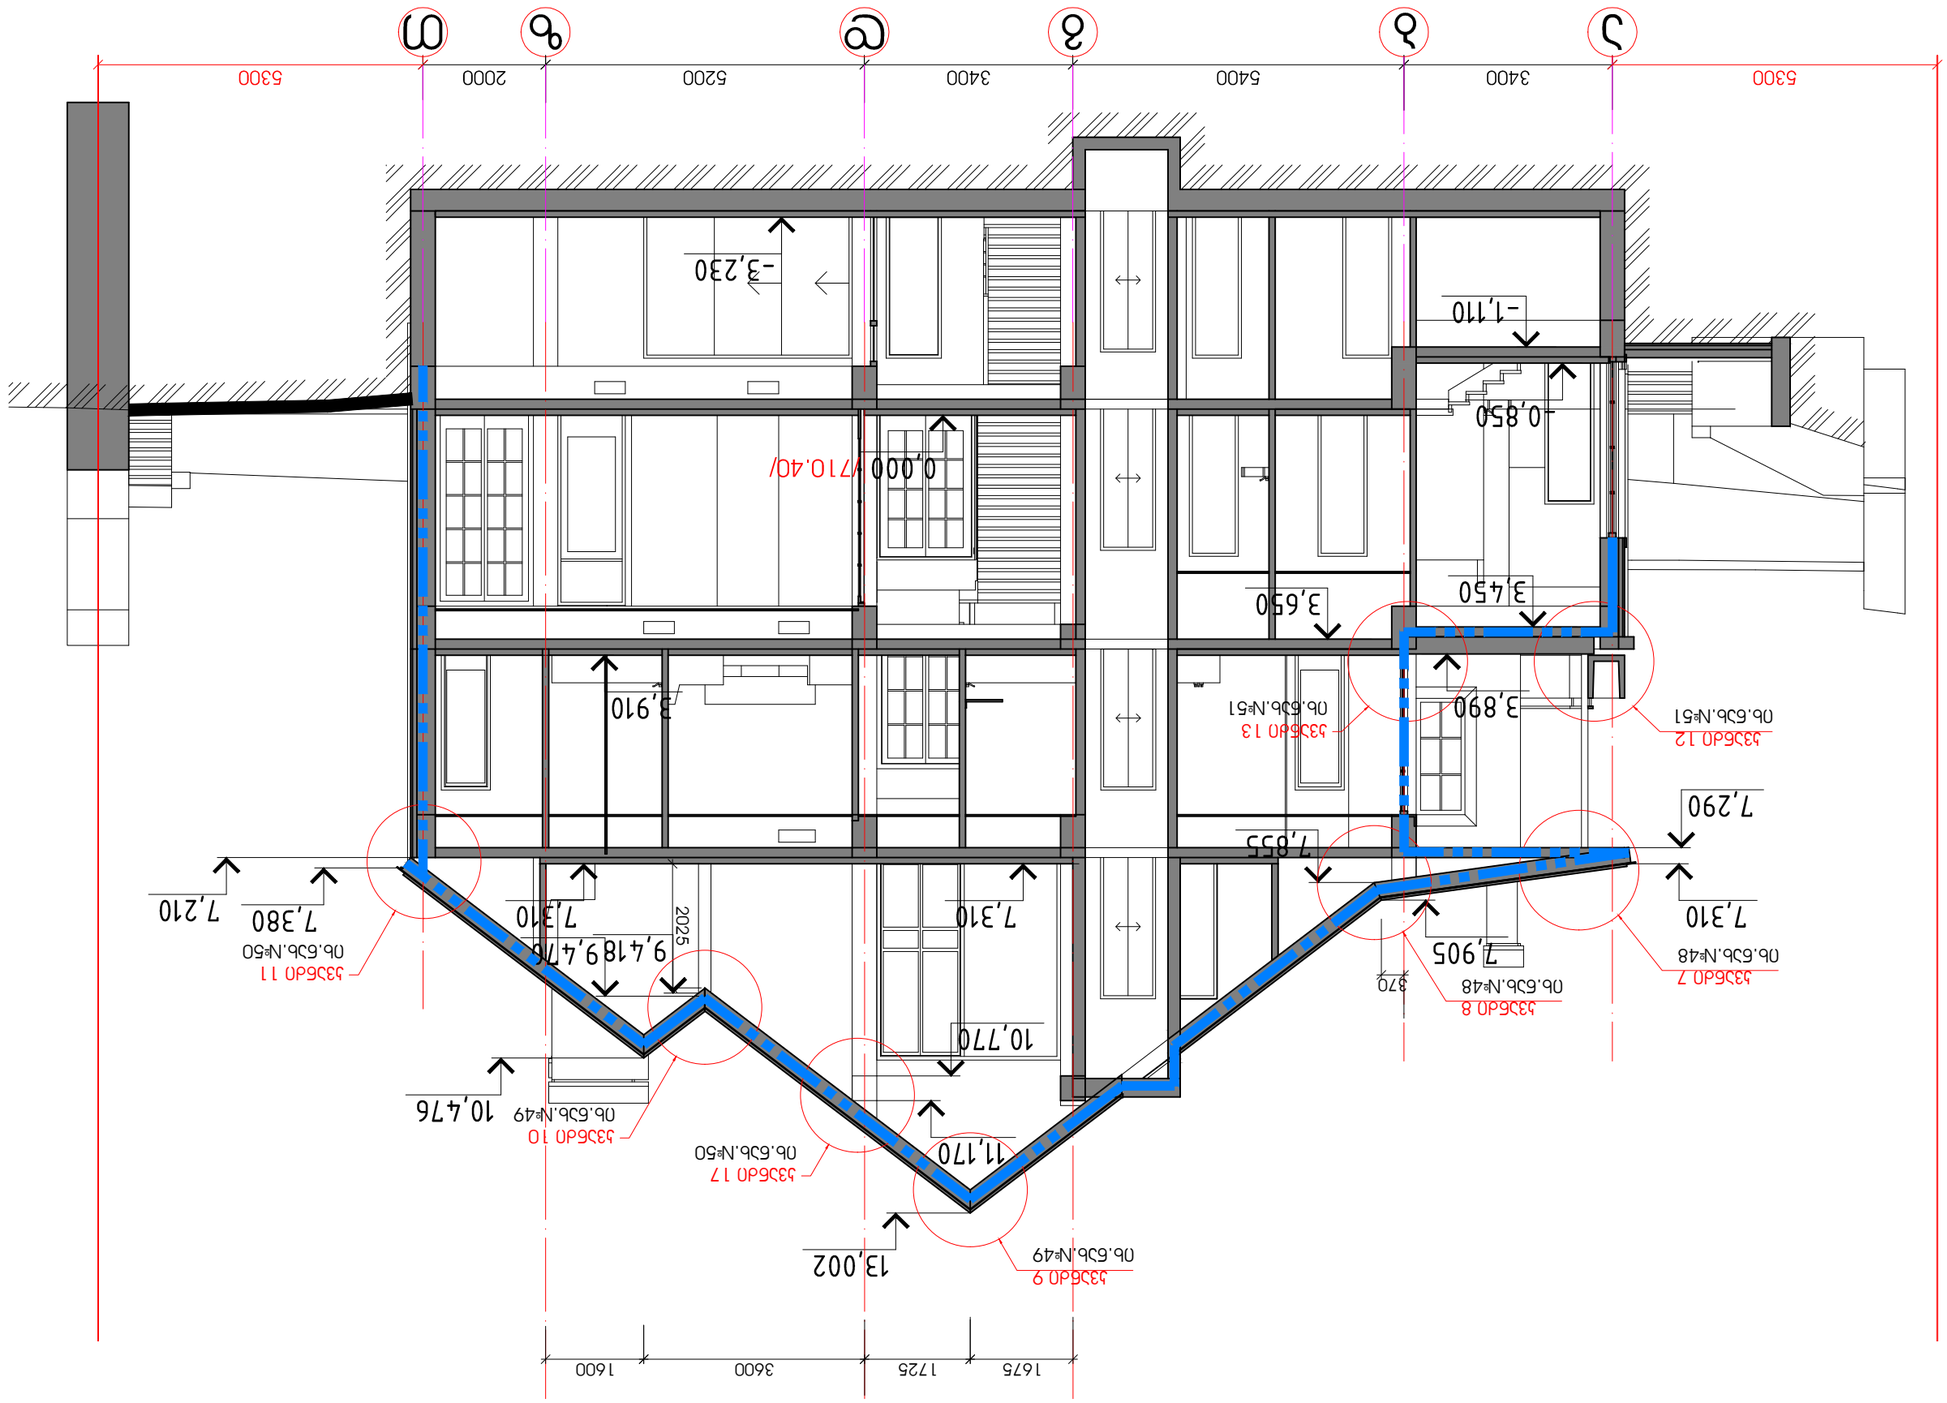



5300
3400
5400
3400
5200
2000
5300
-3,230
-1,110
-0,850
0,000 /710.40/
3,450
3,650
3,890
3,910
7,855
7,290
7,310
7,310
7,380
7,210
9,418
9,476
2025
10,776
10,476
11,170
13,002
370
1675
1725
3600
1600
06.536.№48
06.536.№48
06.536.№51
06.536.№50
06.536.№49
06.536.№50
06.536.№49


