ფასადი ა-თ ღერძებს შორის
მ 1:100

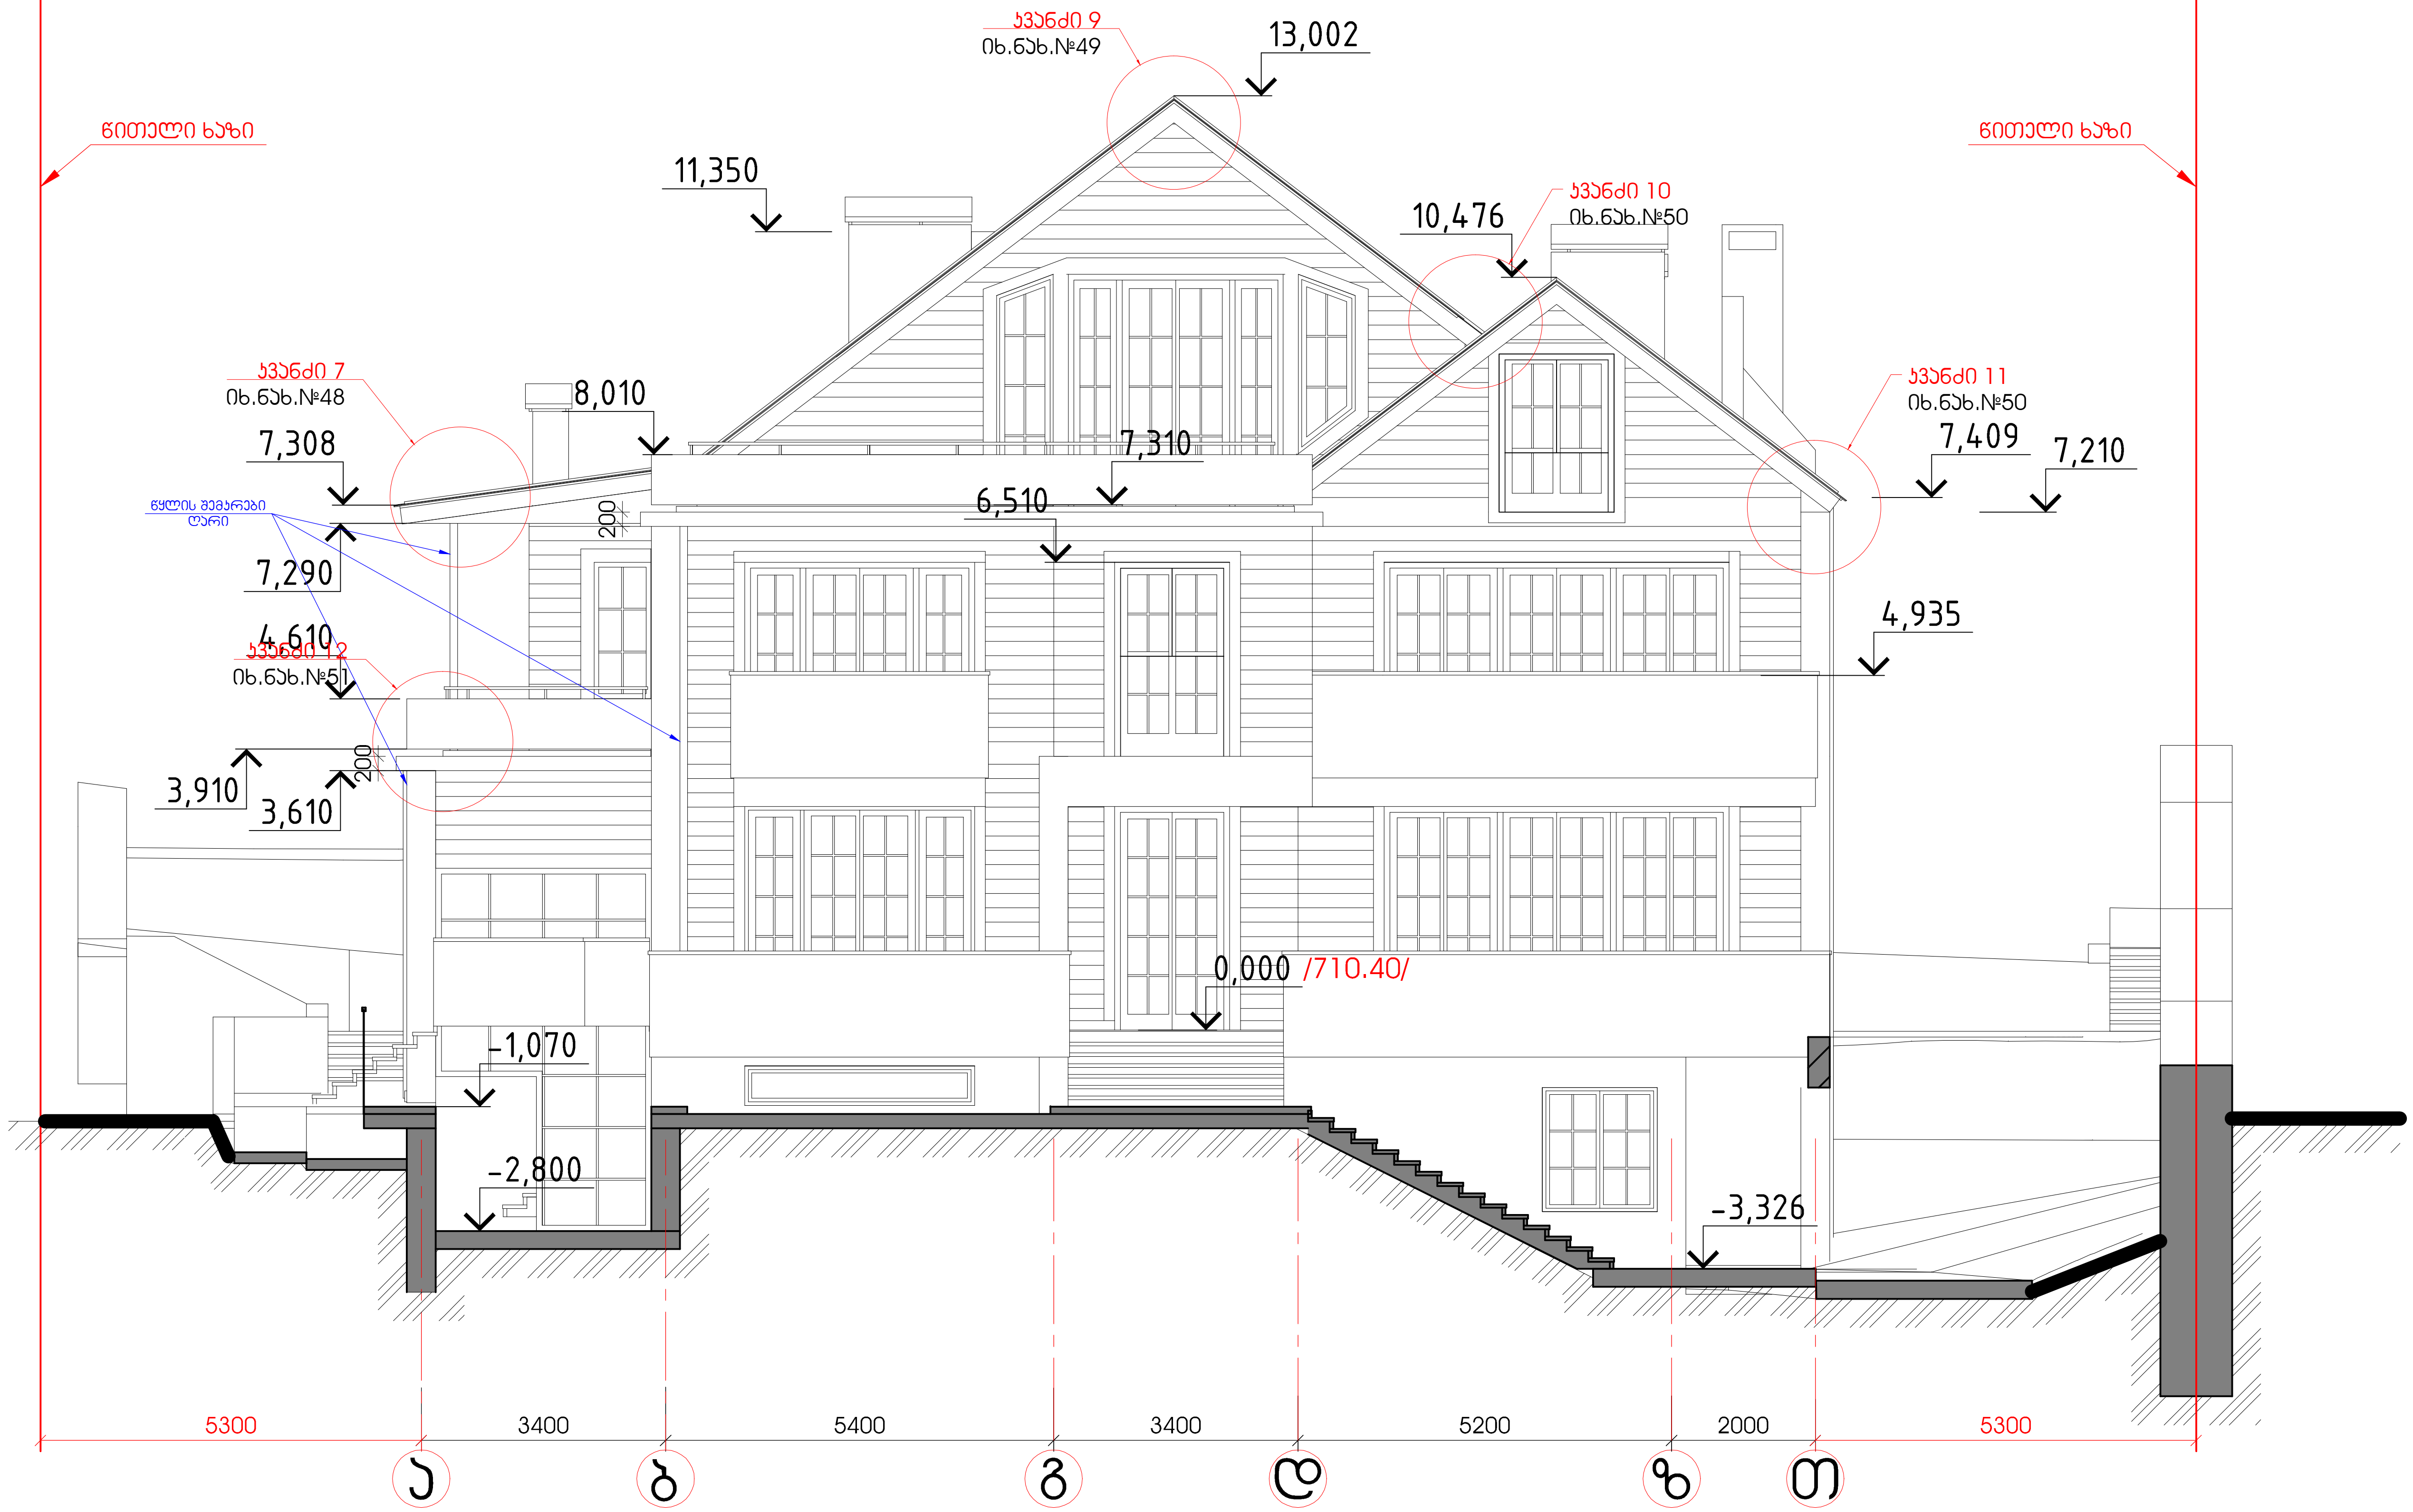

შ. პ. ს. "არქარტი"			ქ. თბილისში ინდივიდუალური ერთბინიანი საცხოვრებელი სახლი-ს.კ. № 01.10.18.007.009	
დირექტორი		გ. მარსაგიშვილი	ინდივიდუალური საცხოვრებელი სახლი	სტადია: მუშა
პრ. მთ. არქიტექტ.		გ. მარსაგიშვილი		
ავტორები		გ. მარსაგიშვილი	ფასადი ა-თ ღერძებს შორის	დაკვ. №1/18
		ნ. კარიაული		ფურცელი № 19
დაამუშავა		დ. გოგოლაძე	მასშტაბი	2018წ.




ფასადი 1-9 ღერძებს შორის
მ 1:100

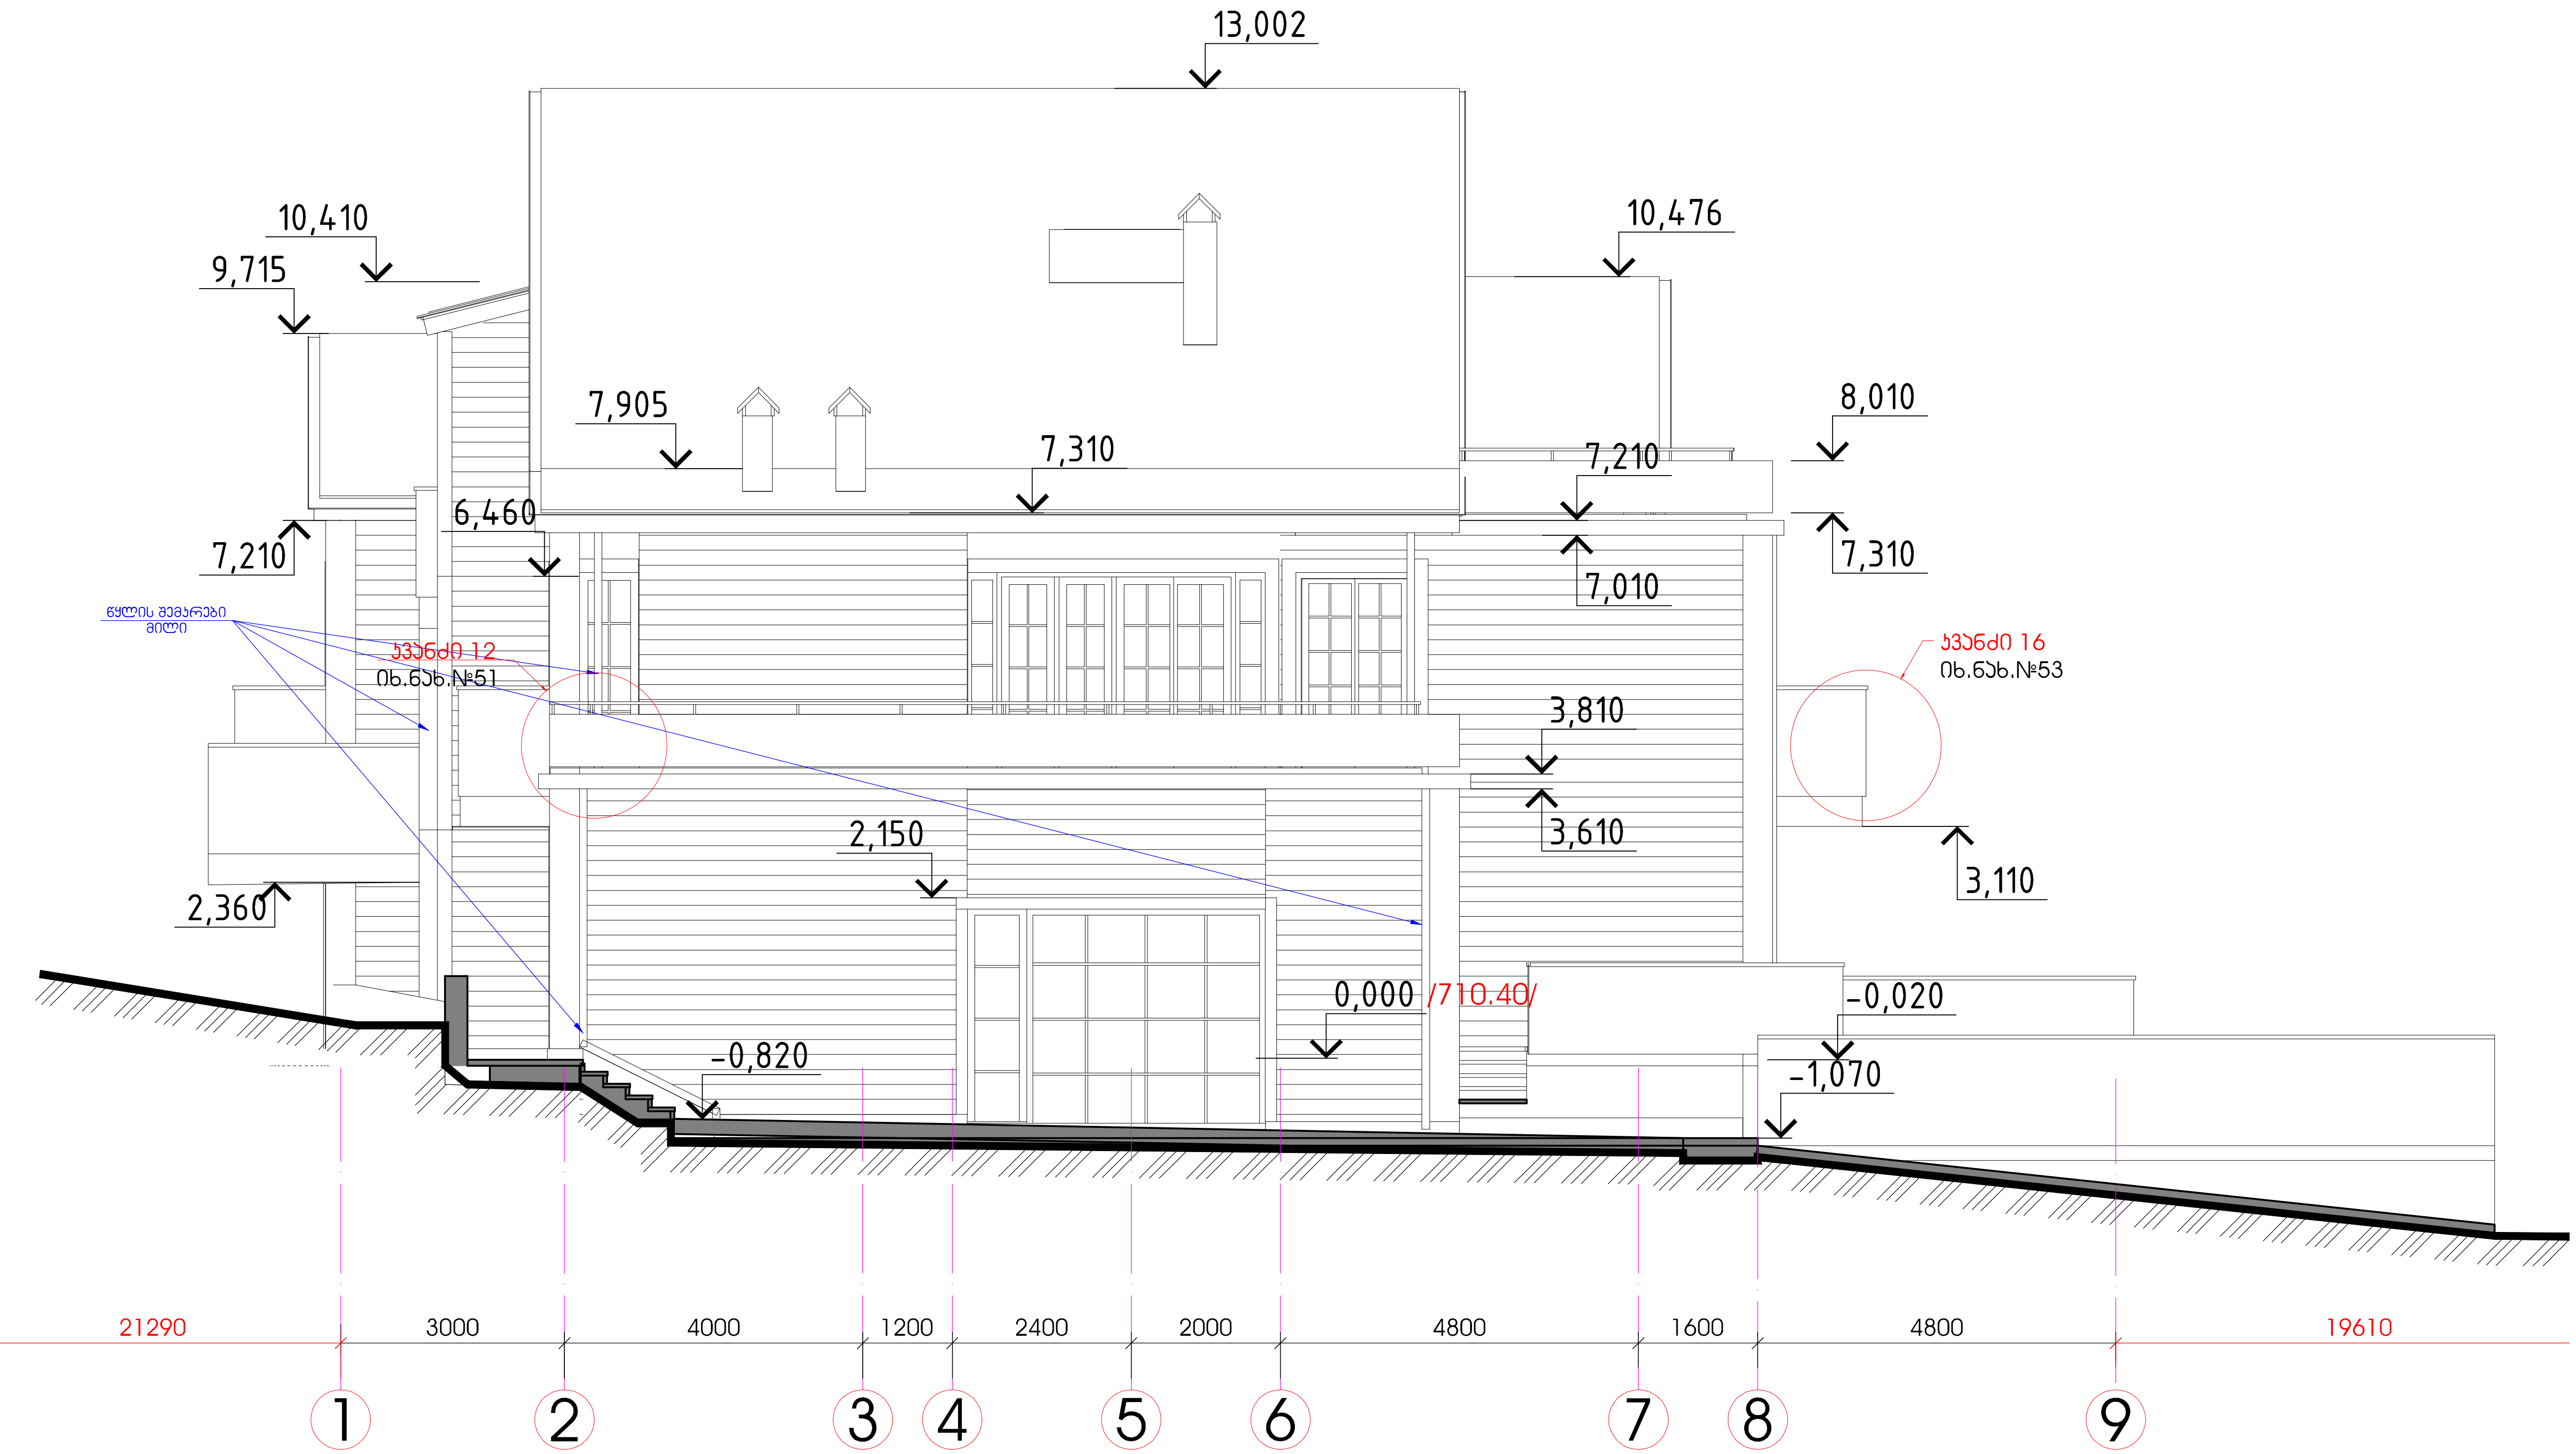

შ. პ. ს. " არქარტი "			ქ. თბილისში ინდივიდუალური ერთბინიანი საცხოვრებელი სახლი-ს.კ. № 01.10.18.007.009	
დირექტორი		გ. მარსაგიშვილი	ინდივიდუალური საცხოვრებელი სახლი	სტადია: მუშა
პრ. მთ. არქიტექტ.		გ. მარსაგიშვილი		
ავტორები		გ. მარსაგიშვილი	ფასადი 1-9 ღერძებს შორის	დაკვ. №1/18
		ნ. ქარიაული		ფურცელი № 21
დაამუშავა		დ. გოგოლაძე	მასშტაბი	2018წ.



ფასადი თ-ა ღერძებს შორის

მ 1:100

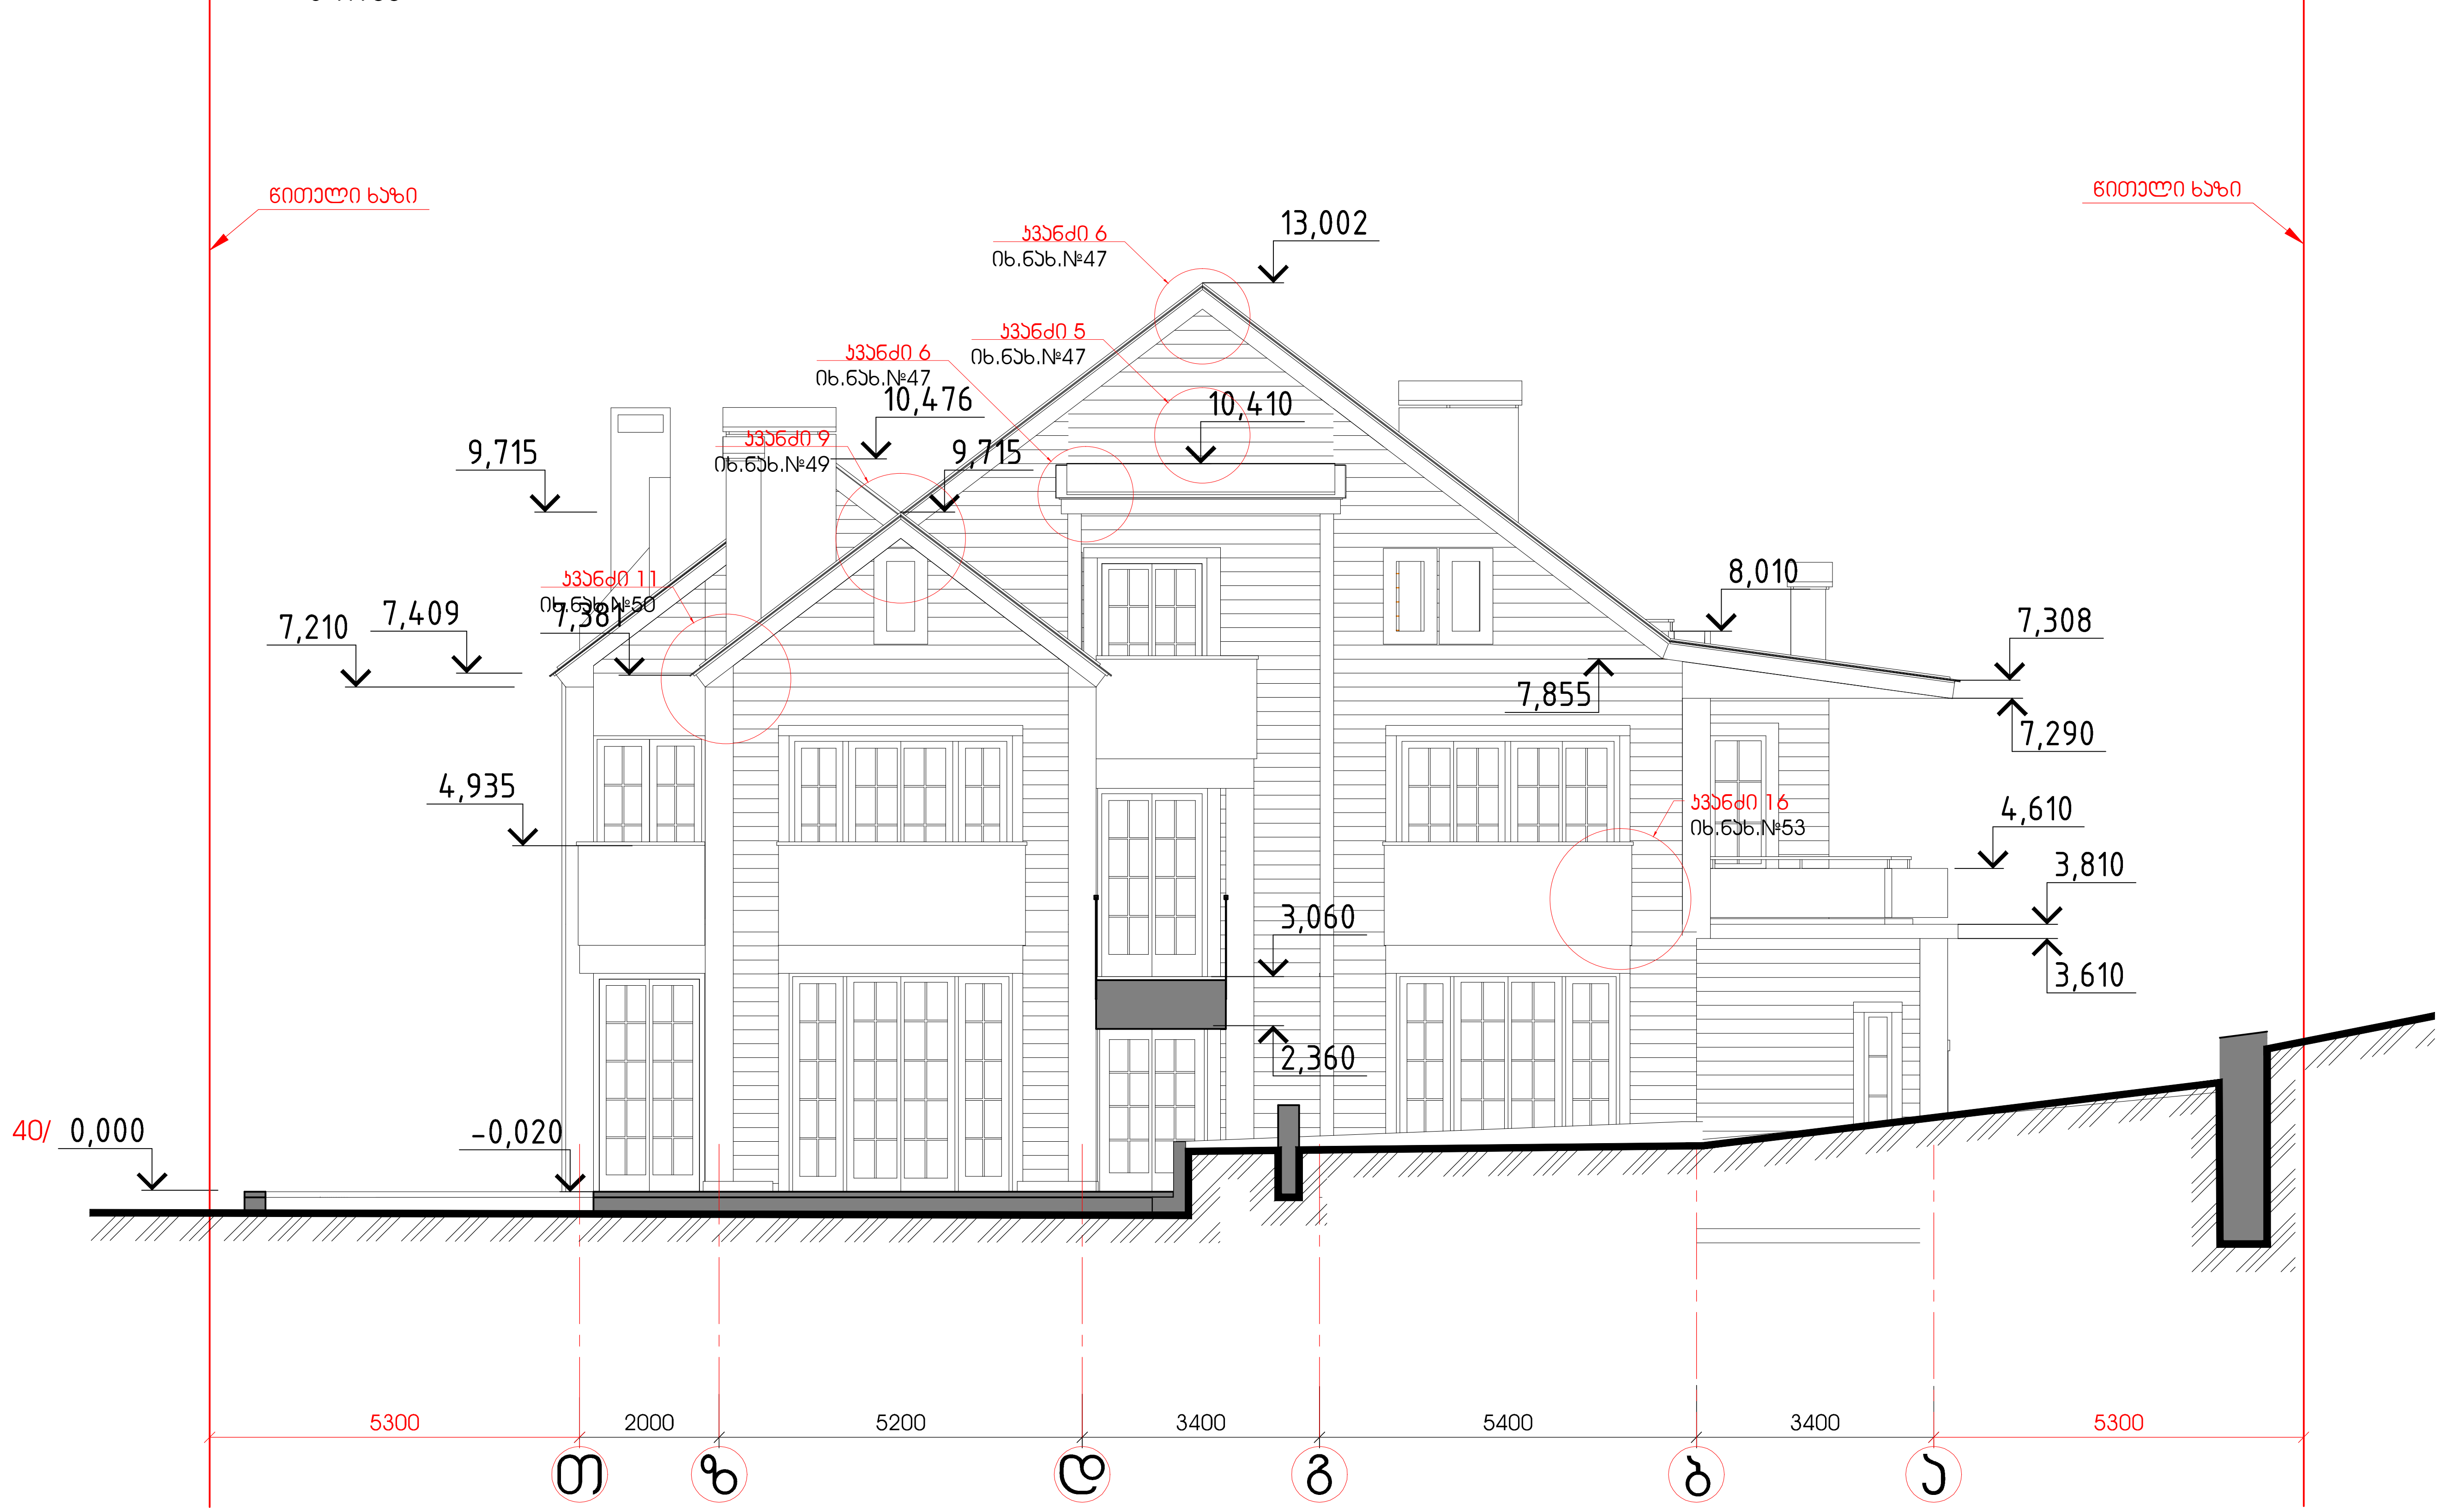

შ. პ. ს. " არქარტი "			ქ. თბილისში ინდივიდუალური ერთბინიანი საცხოვრებელი სახლი-ს.კ. № 01.10.18.007.009	
დირექტორი		გ. მარსაგიშვილი	ინდივიდუალური საცხოვრებელი სახლი	სტადია: მუშა
პრ. მთ. არქიტექტ.		გ. მარსაგიშვილი		
ავტორები		გ. მარსაგიშვილი	ფასადი თ-ა ღერძებს შორის	დაკვ. №1/18
		ნ. კარიაული		ფურცელი № 23
დაამუშავა		დ. გოგოლაძე	მასშტაბი	2018წ.

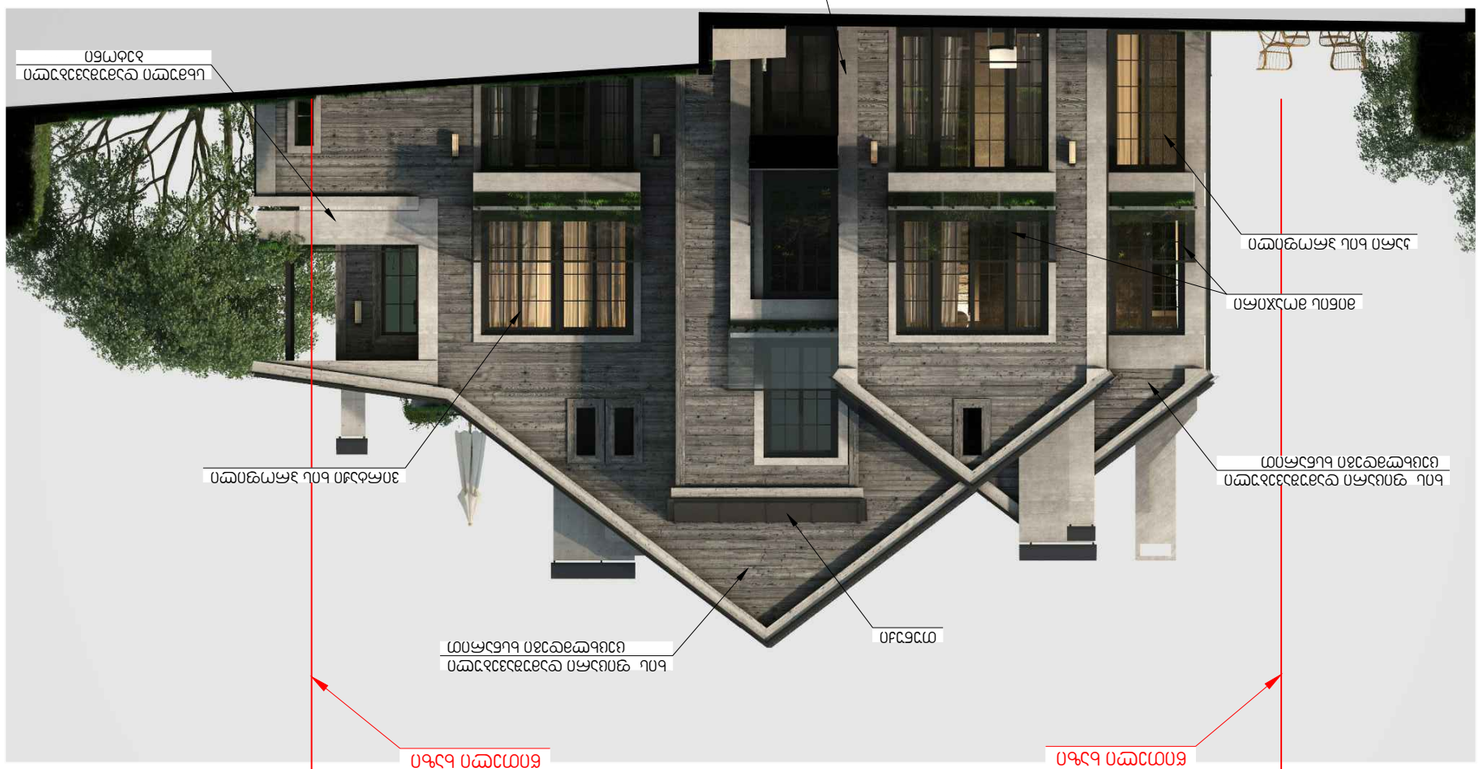

ფასადი 9-1 ღერძებს შორის
მ 1:100

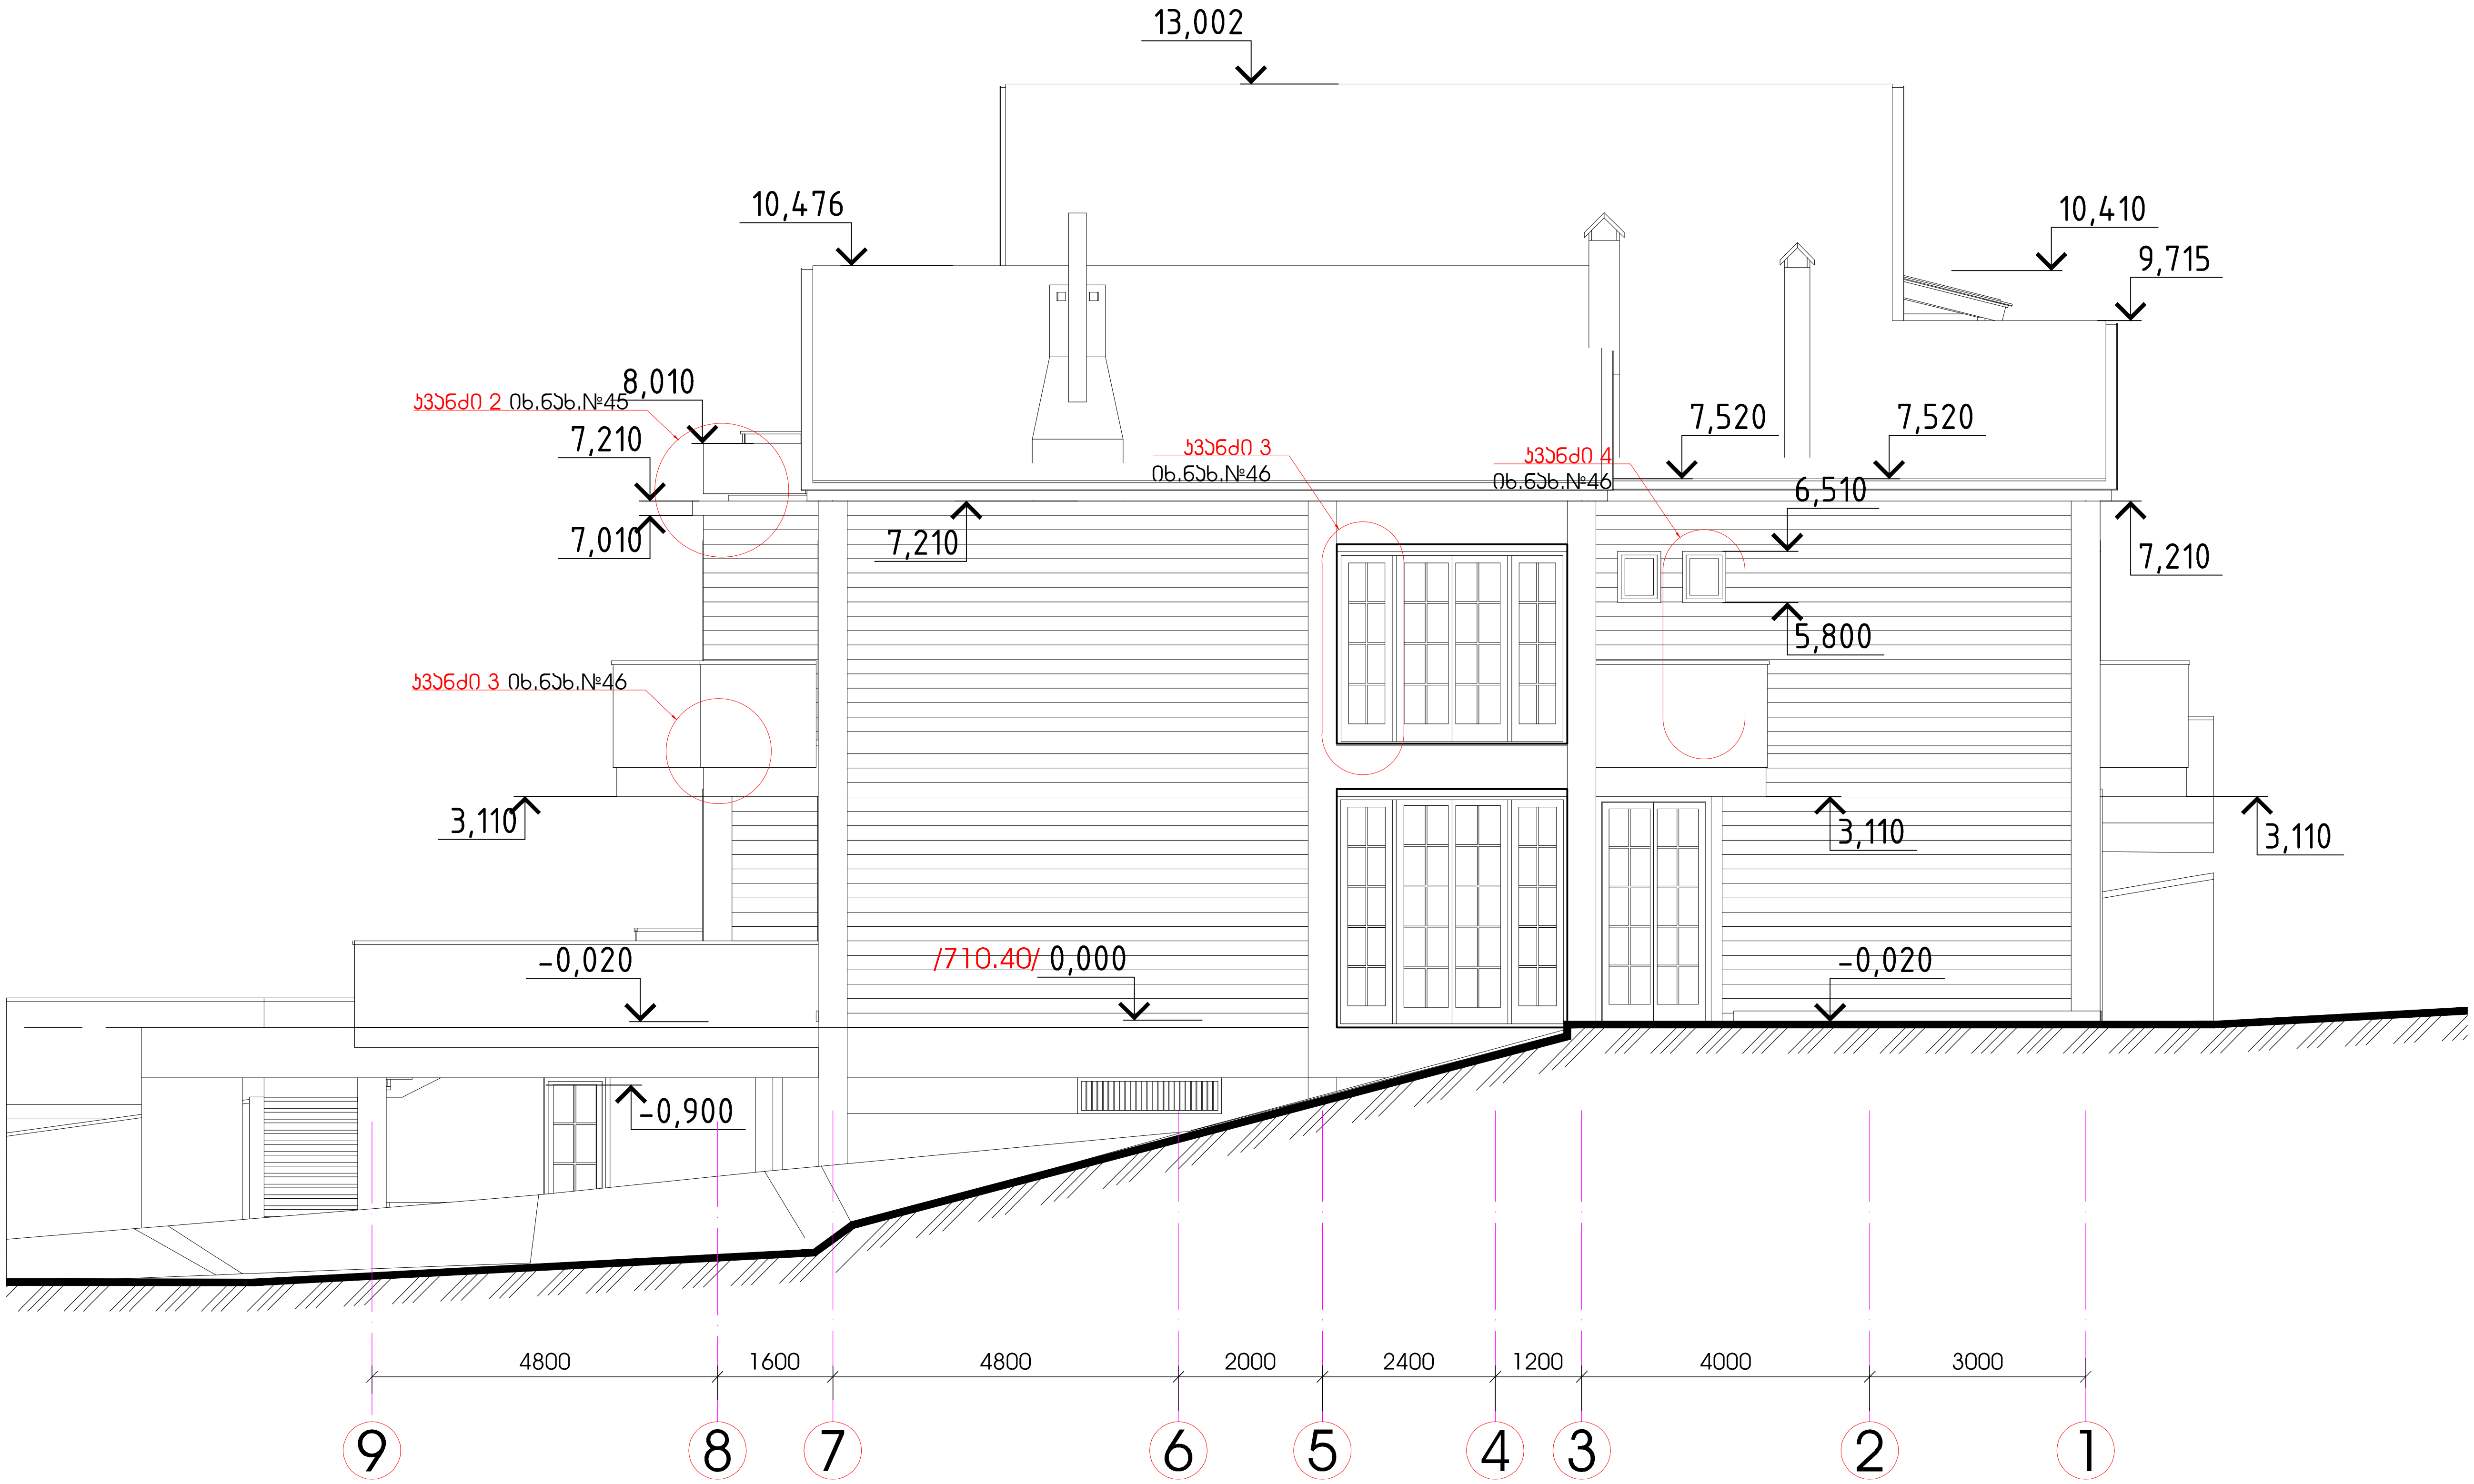

შ. პ. ს. " არქარტი "			ქ. თბილისში ინდივიდუალური ერთბინიანი საცხოვრებელი სახლი-ს.კ. № 01.10.18.007.009	
დირექტორი		გ. მარსაგიშვილი	ინდივიდუალური საცხოვრებელი სახლი	სტადია: მუშა
პრ. მთ. არქიტექტ.		გ. მარსაგიშვილი		
ავტორები		გ. მარსაგიშვილი	ფასადი 9-1 ღერძებს შორის	დაკვ. №1/18
		ნ. ქარიაული		ფურცელი № 25
დაამუშავა		ლ. გოგოლაძე	მასშტაბი	2018წ.


ფასადის ხის მოპირკეთება
ალუმინის ფანჯრების მოწყობა
ალუმინის ფანჯრების მოწყობა
მინის ბალუსტრადის მოწყობა
ალუმინის ფანჯრების მოწყობა
ალუმინის ფანჯრების მოწყობა
ალუმინის ფანჯრების



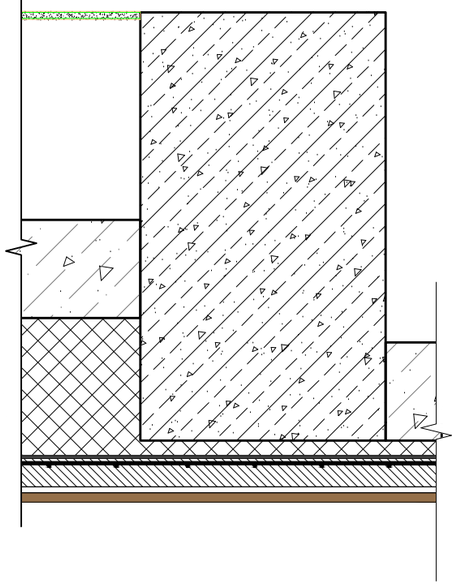


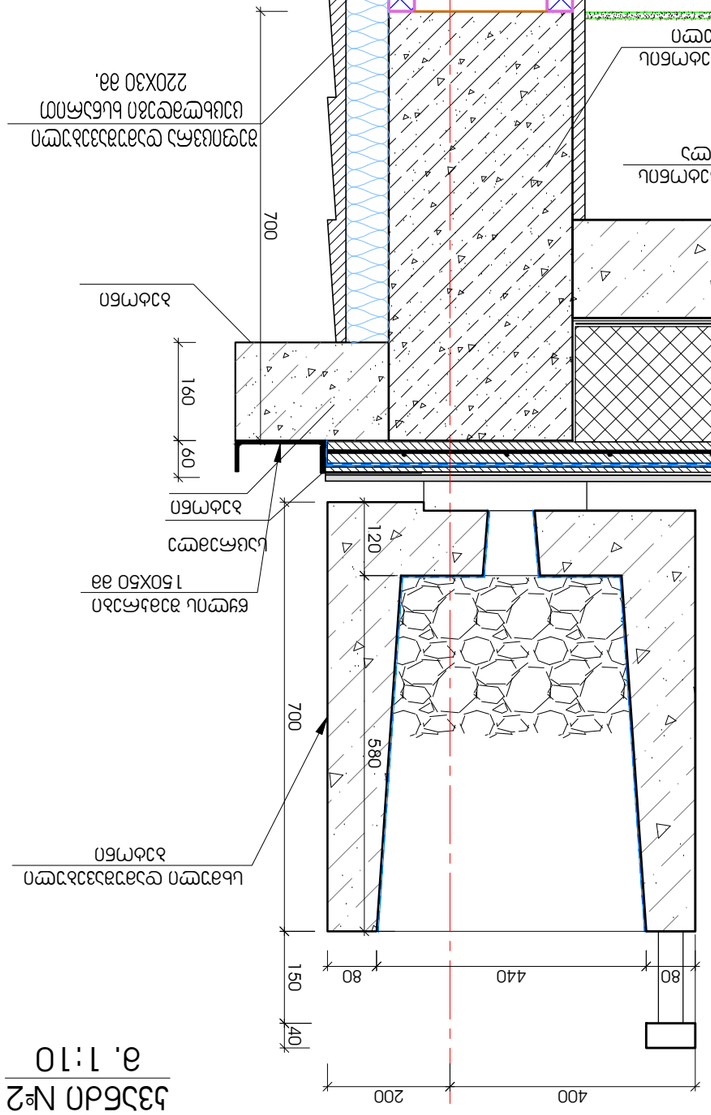







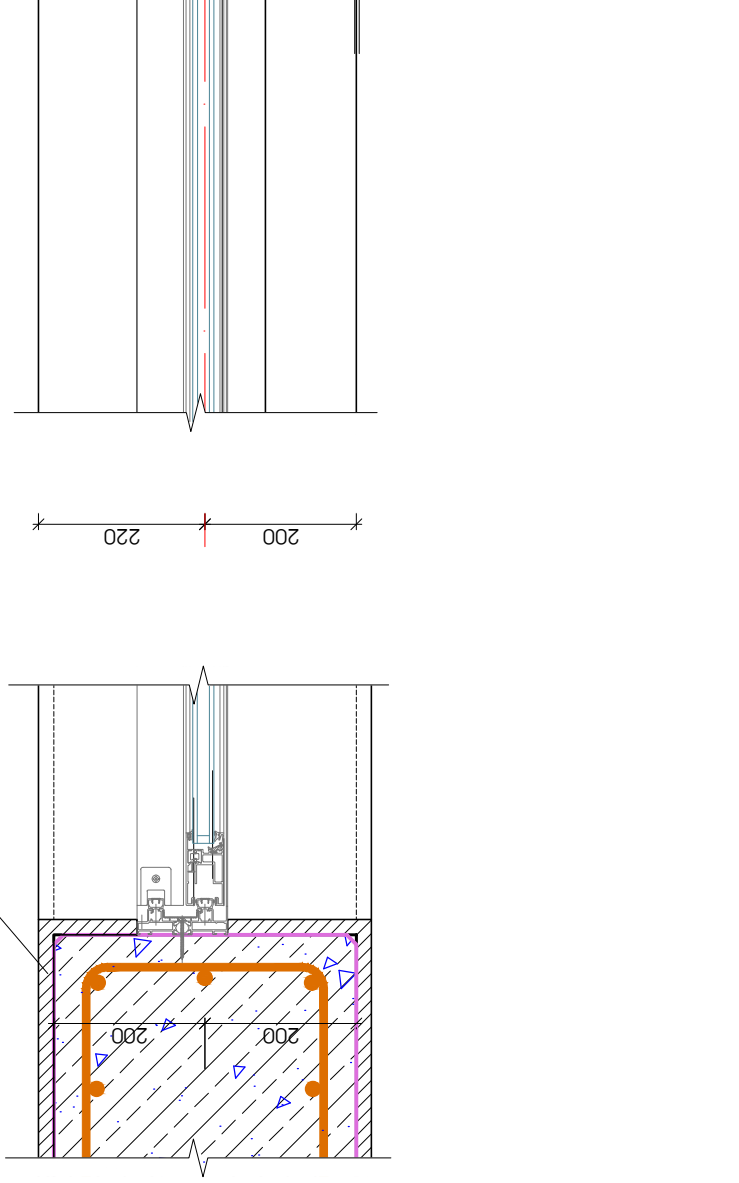



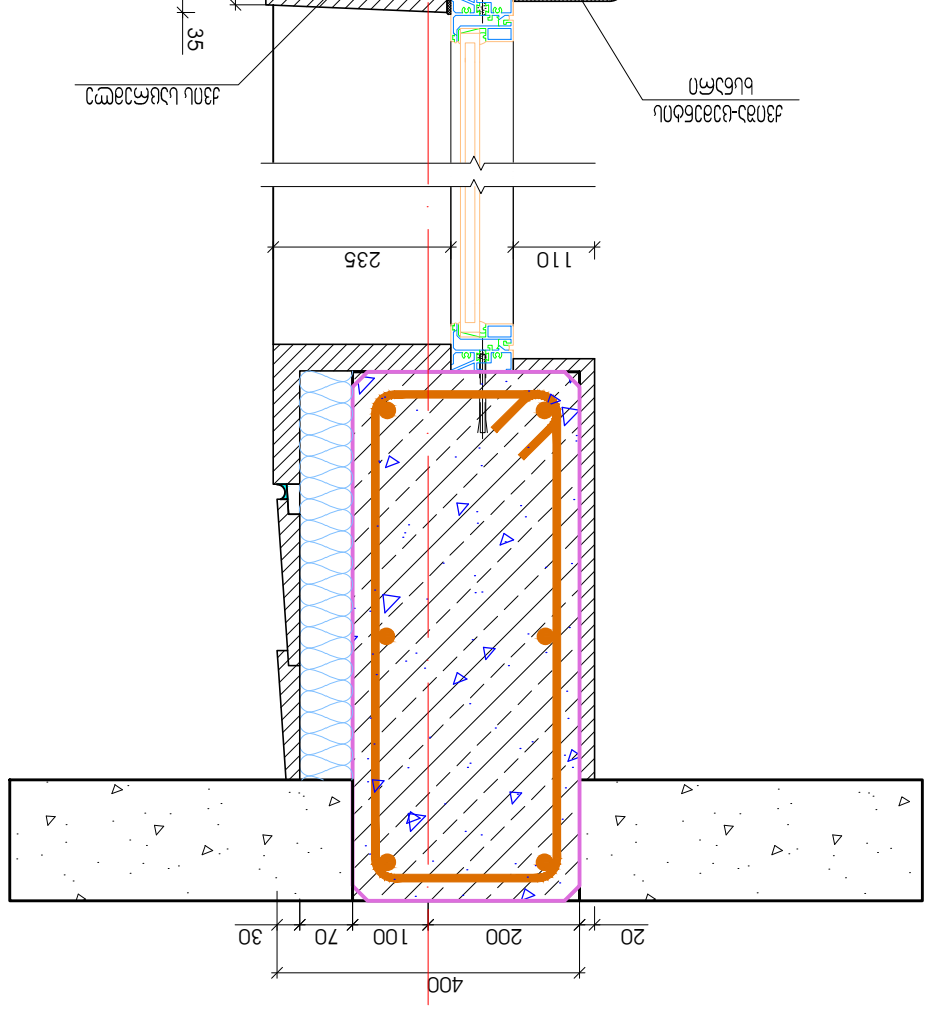
400
200
100
70
30
20
235
110
730
160
100
80
35
10
70
35
175
10
135


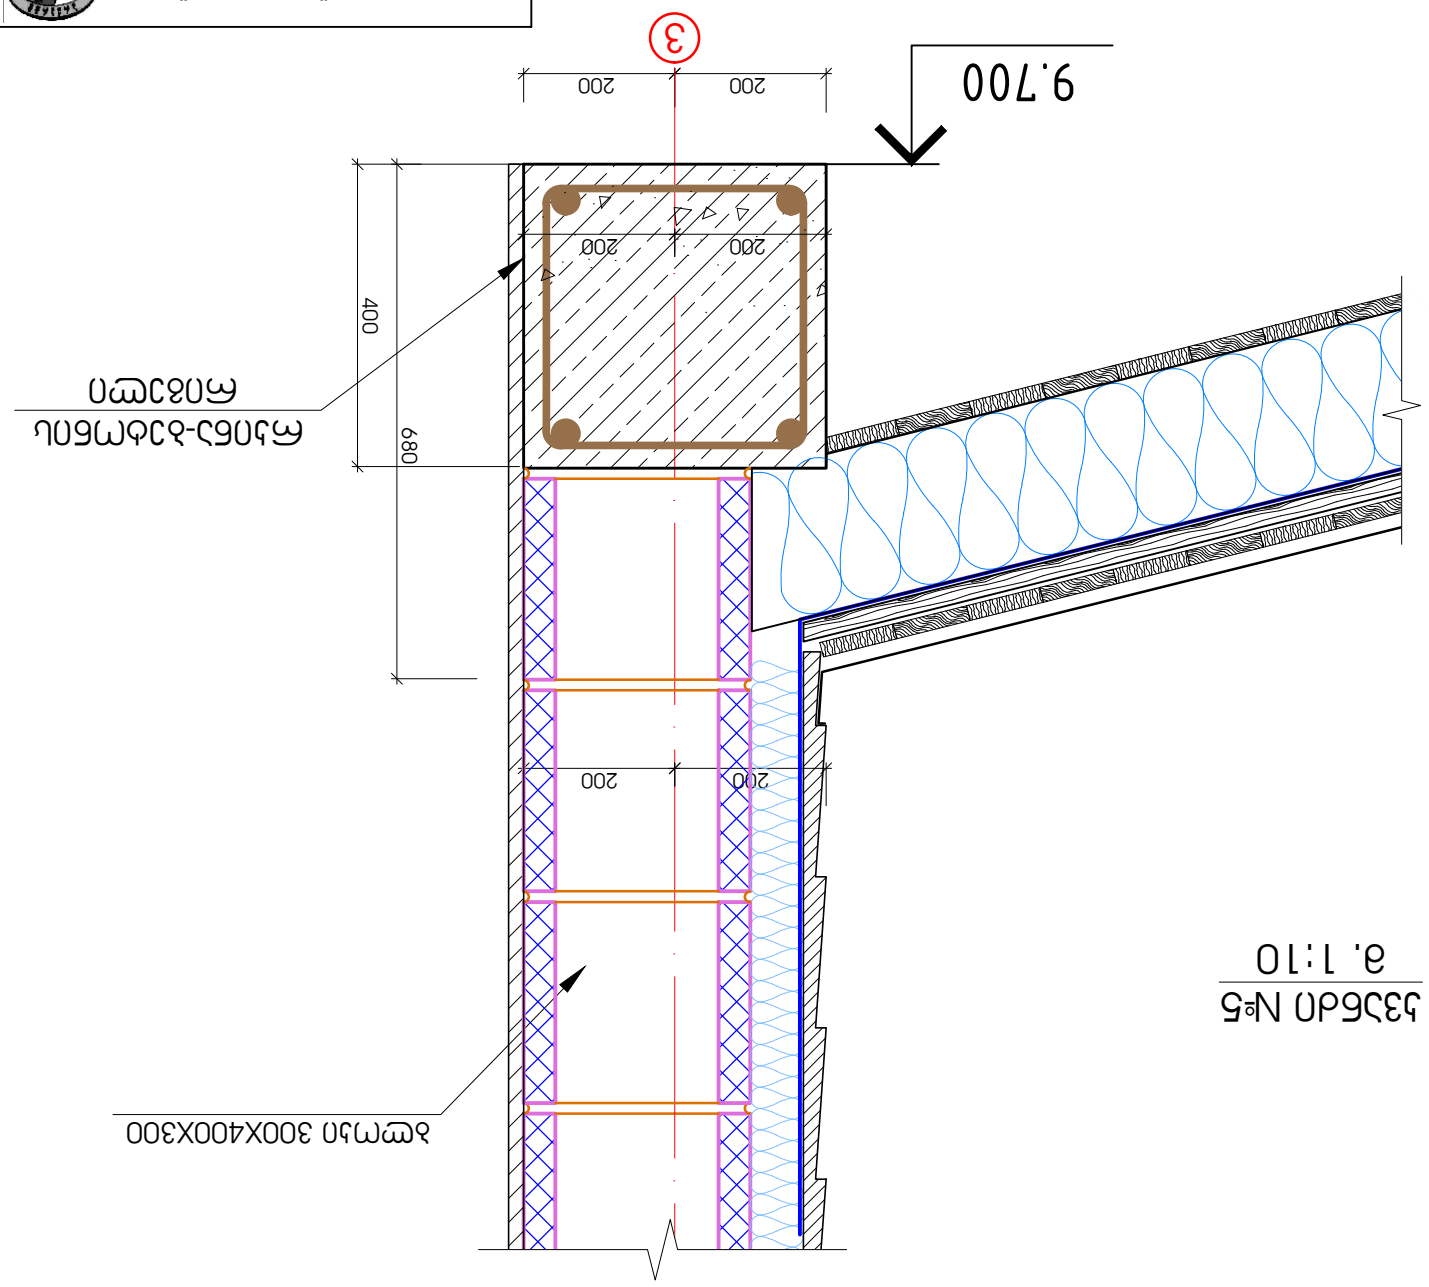


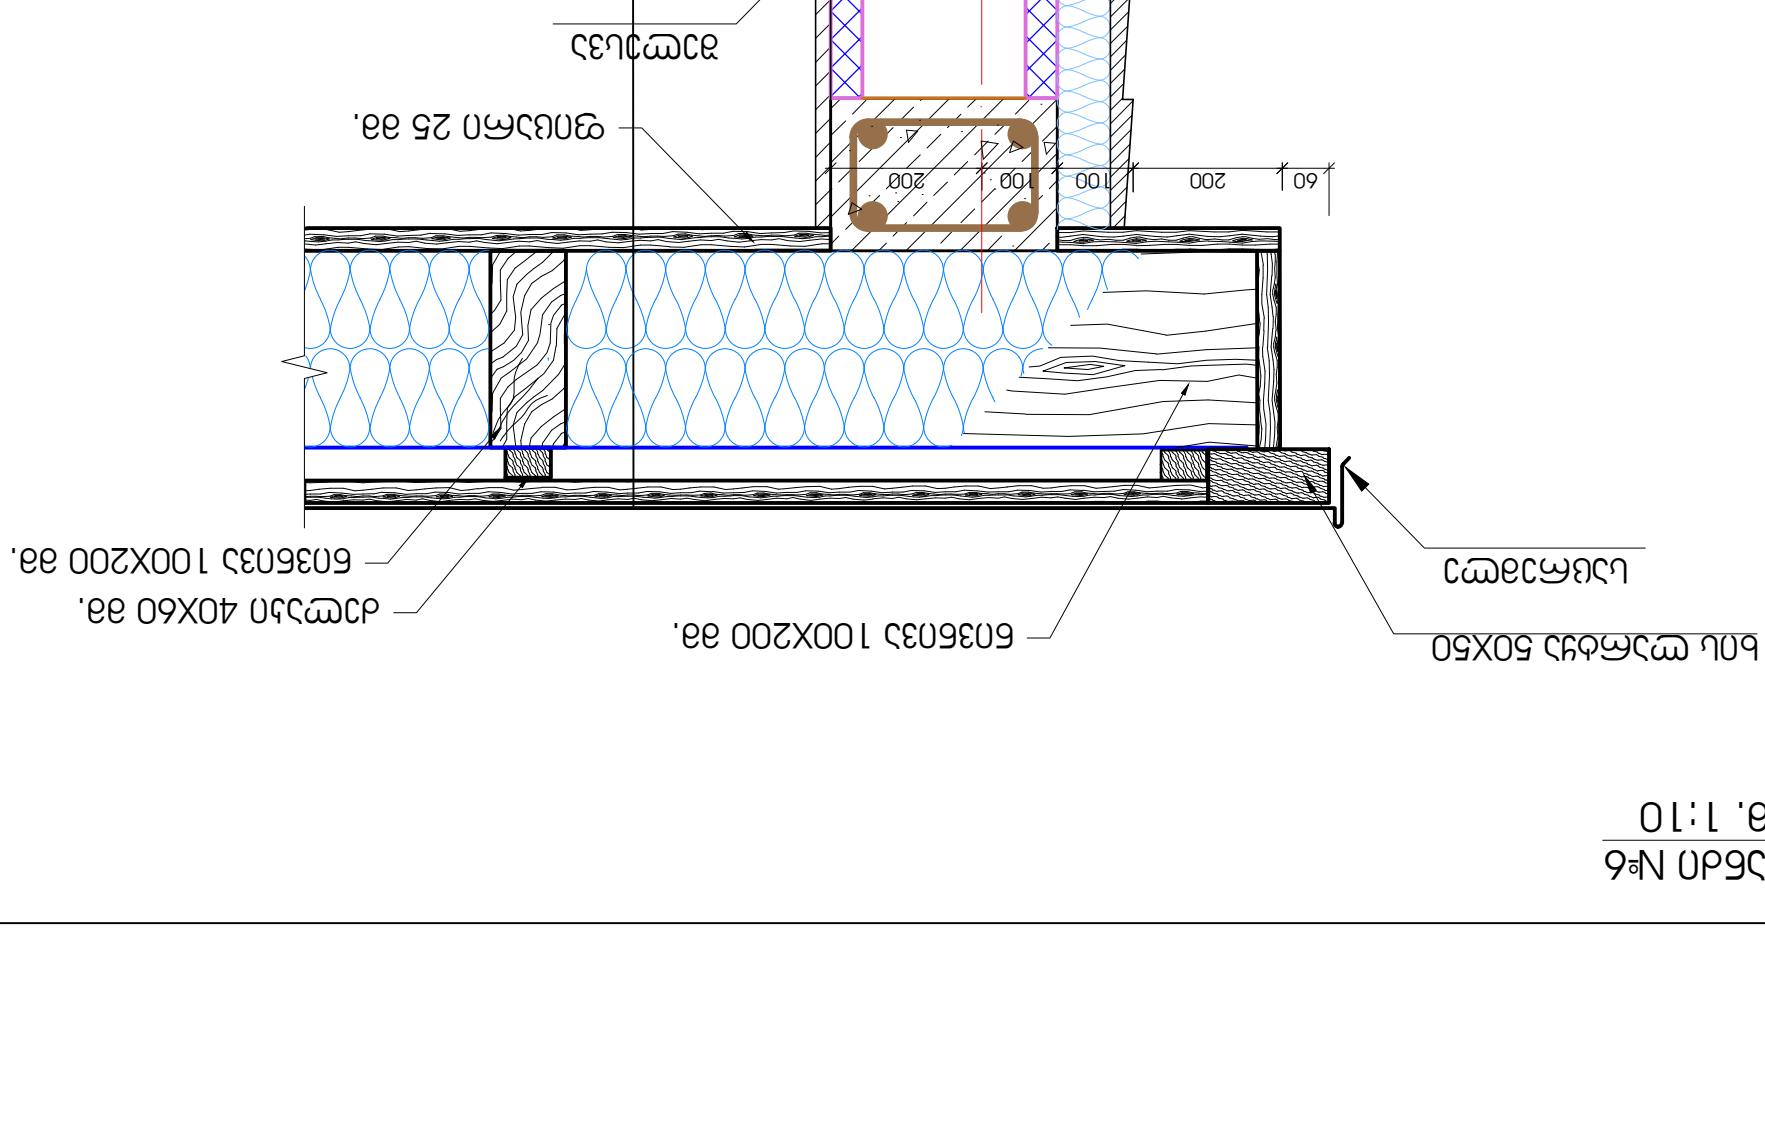

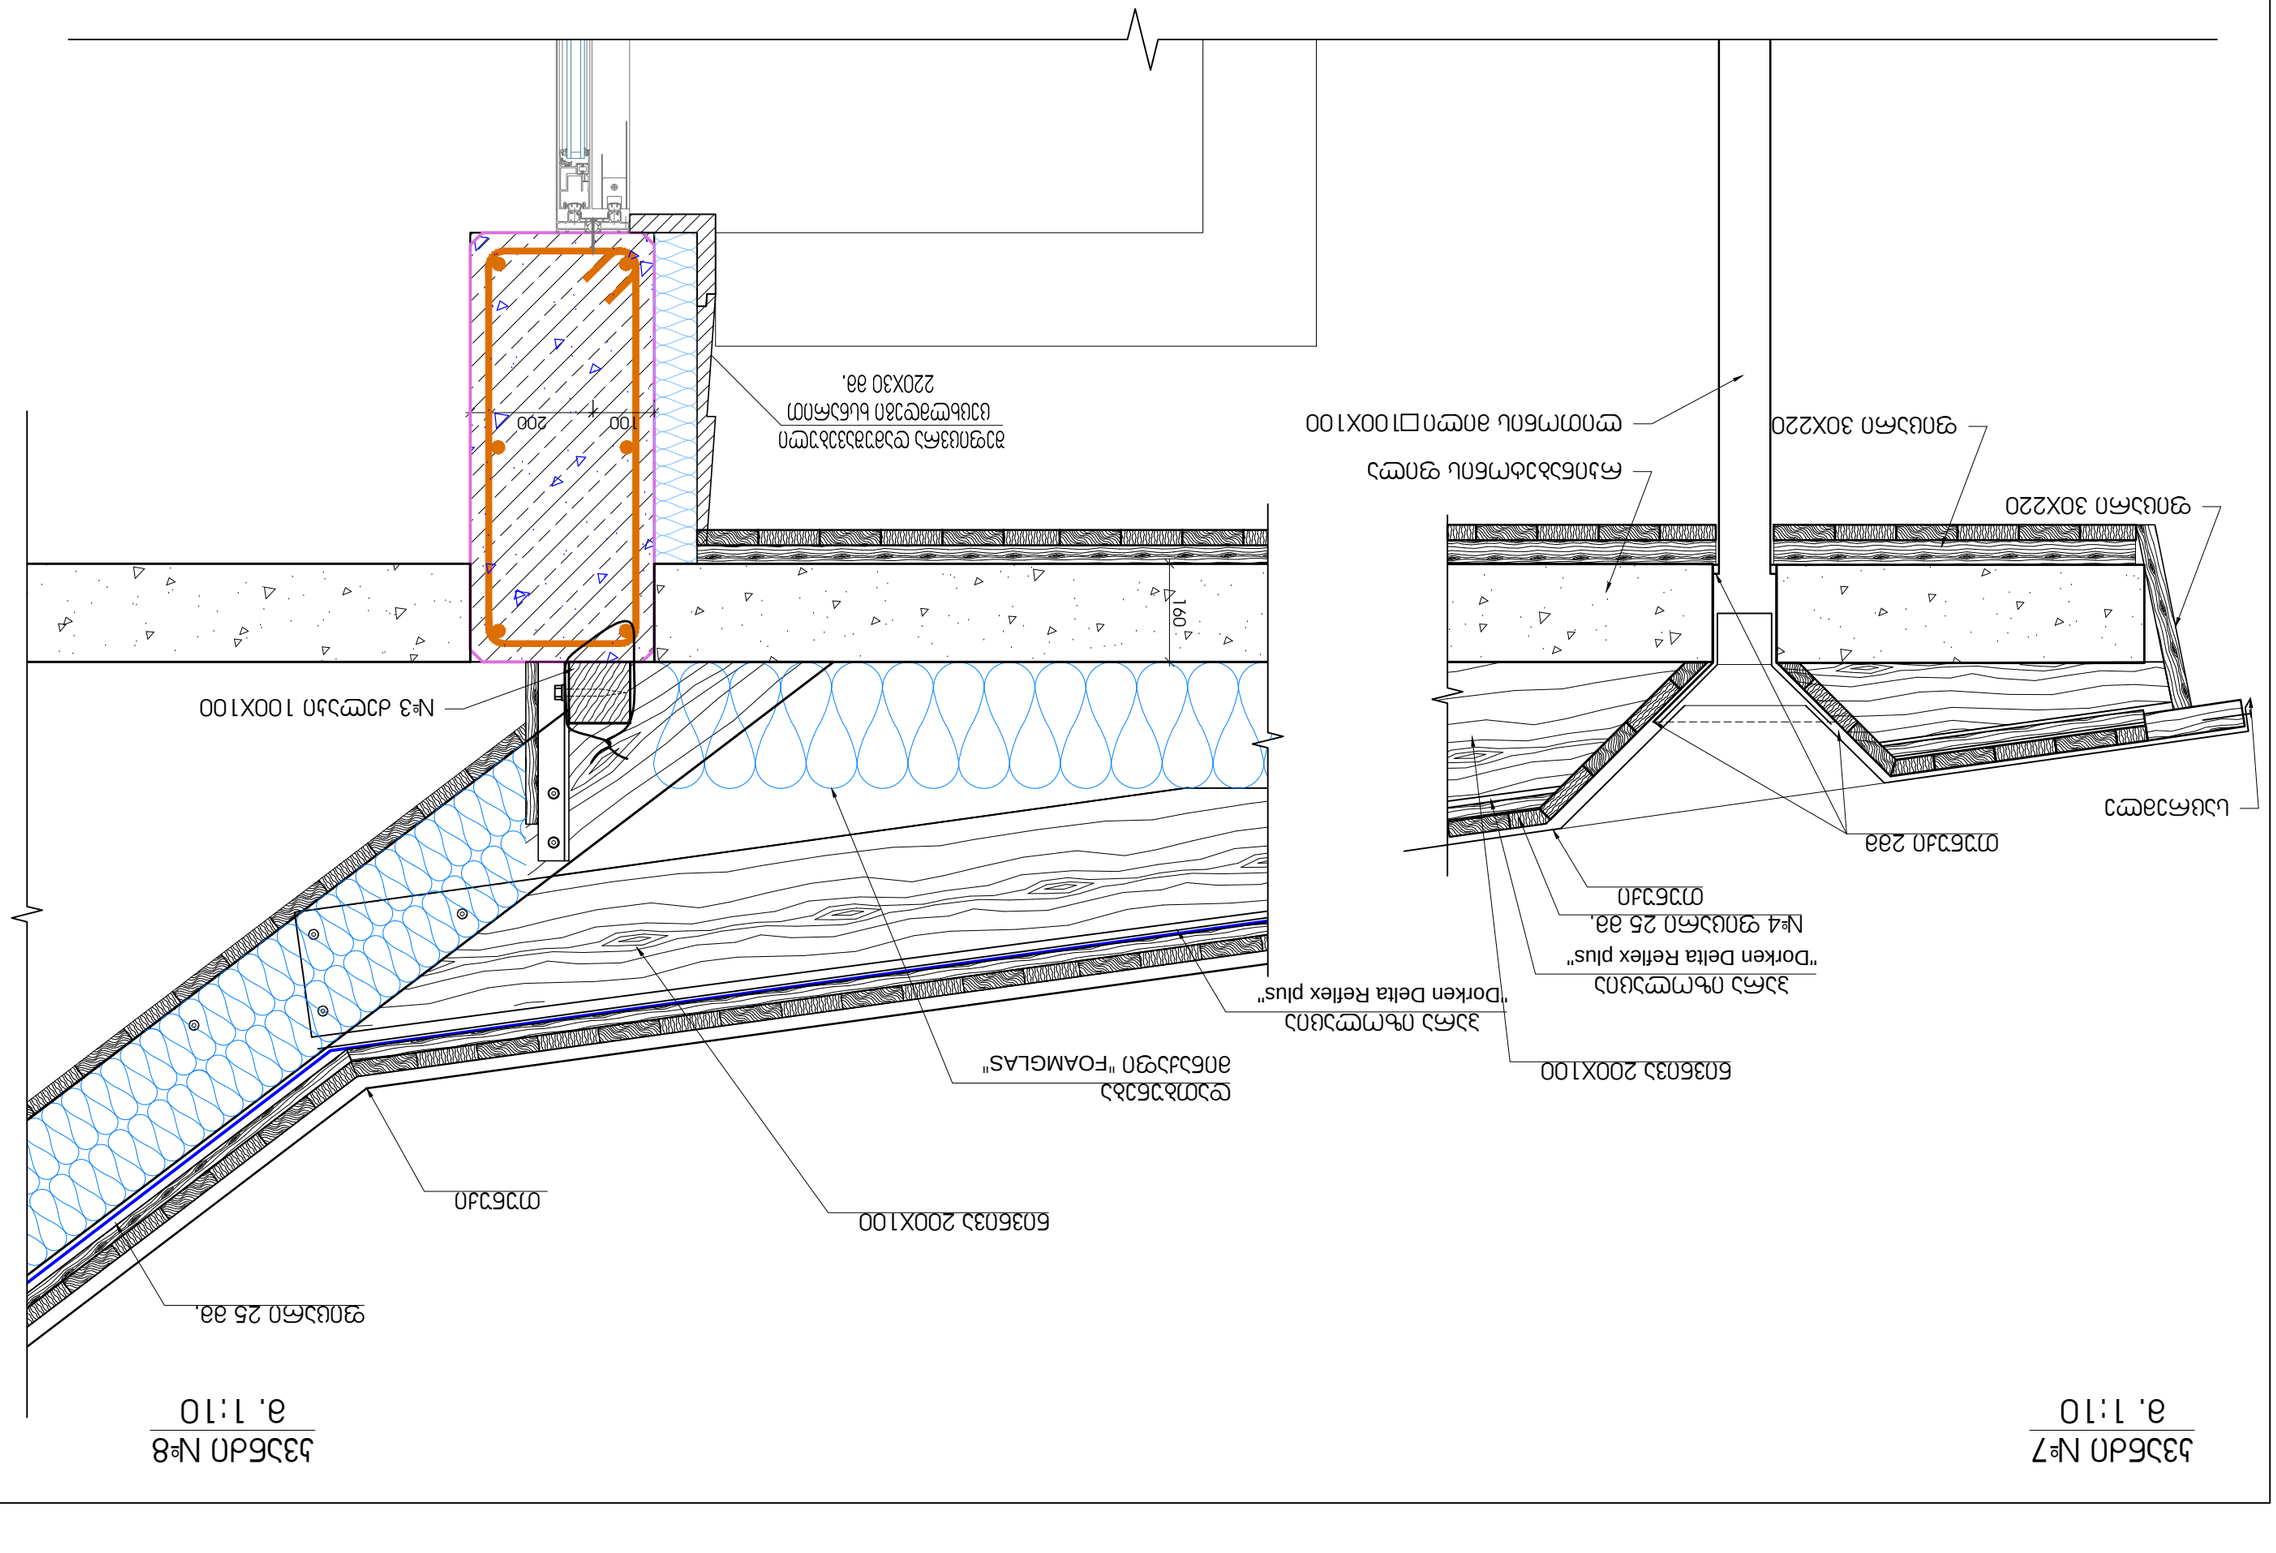

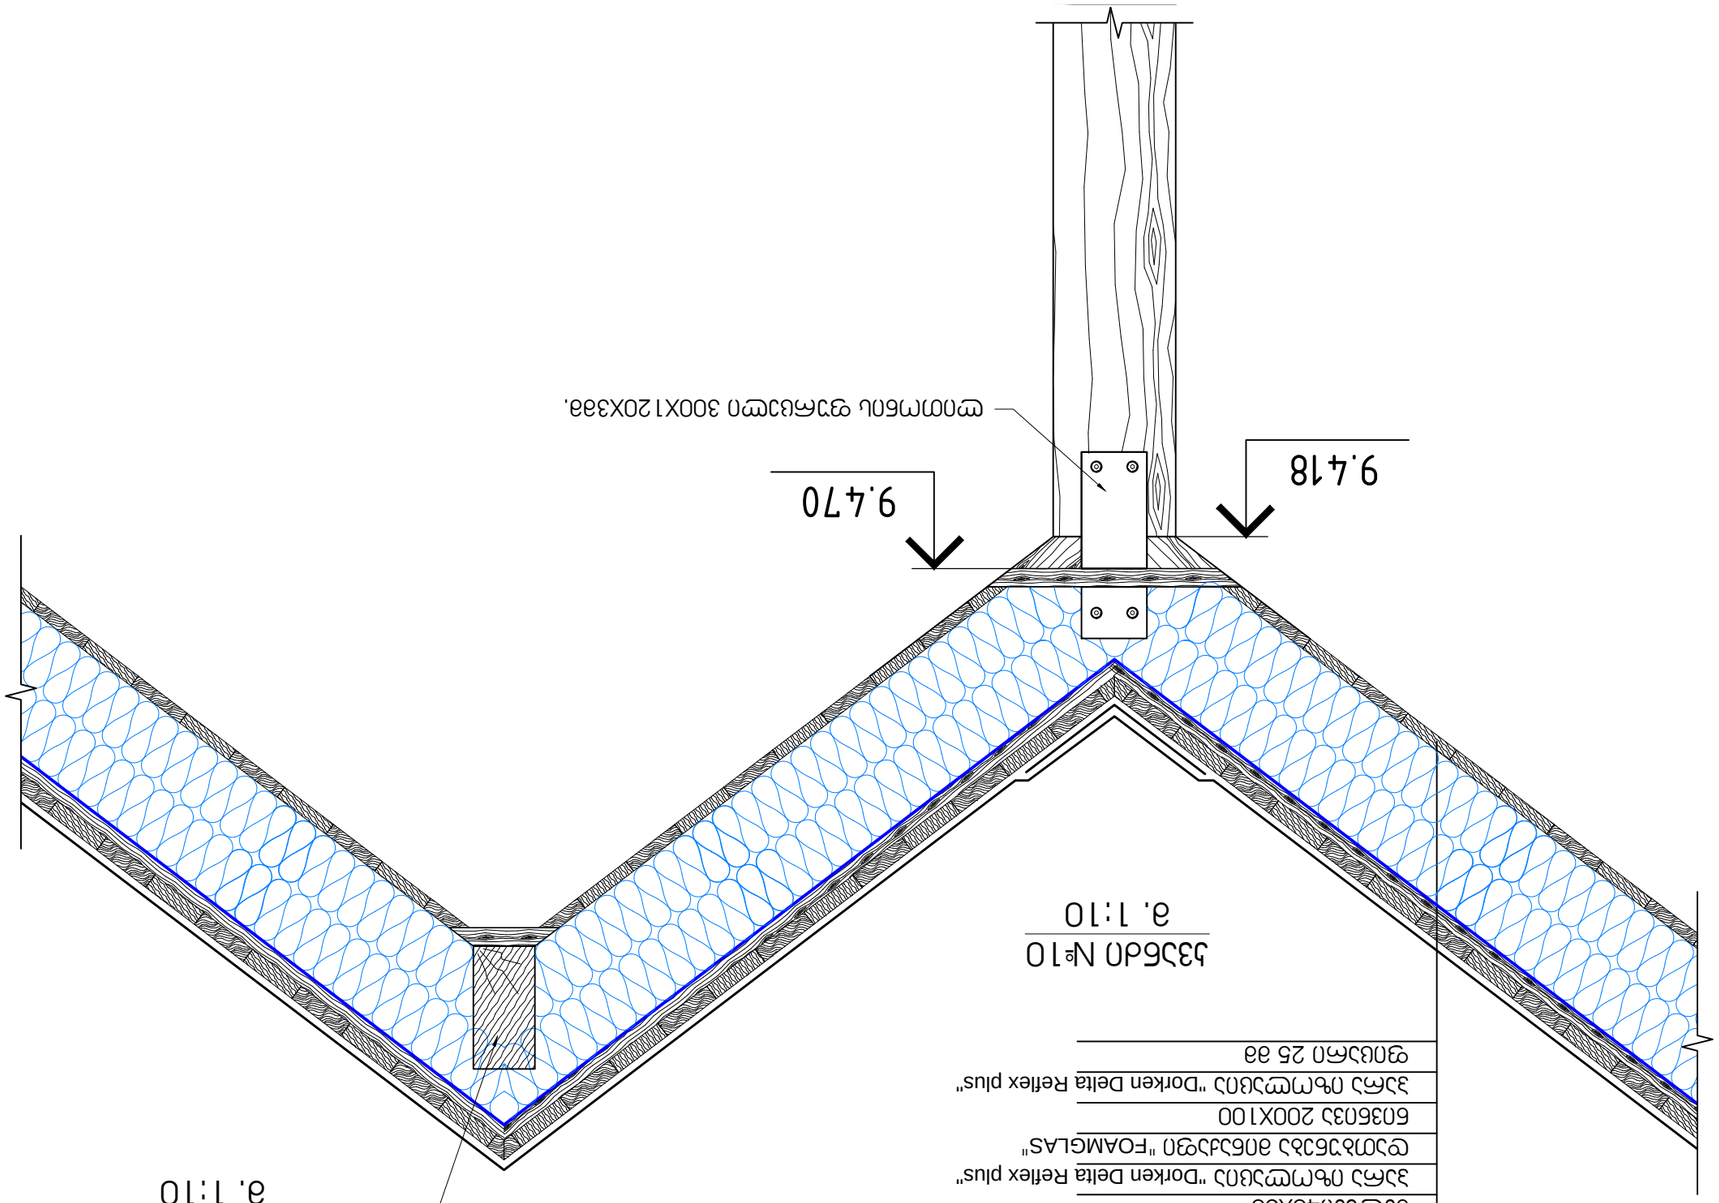

Детайл №10
м. 1:10



Детайл №9
м. 1:10













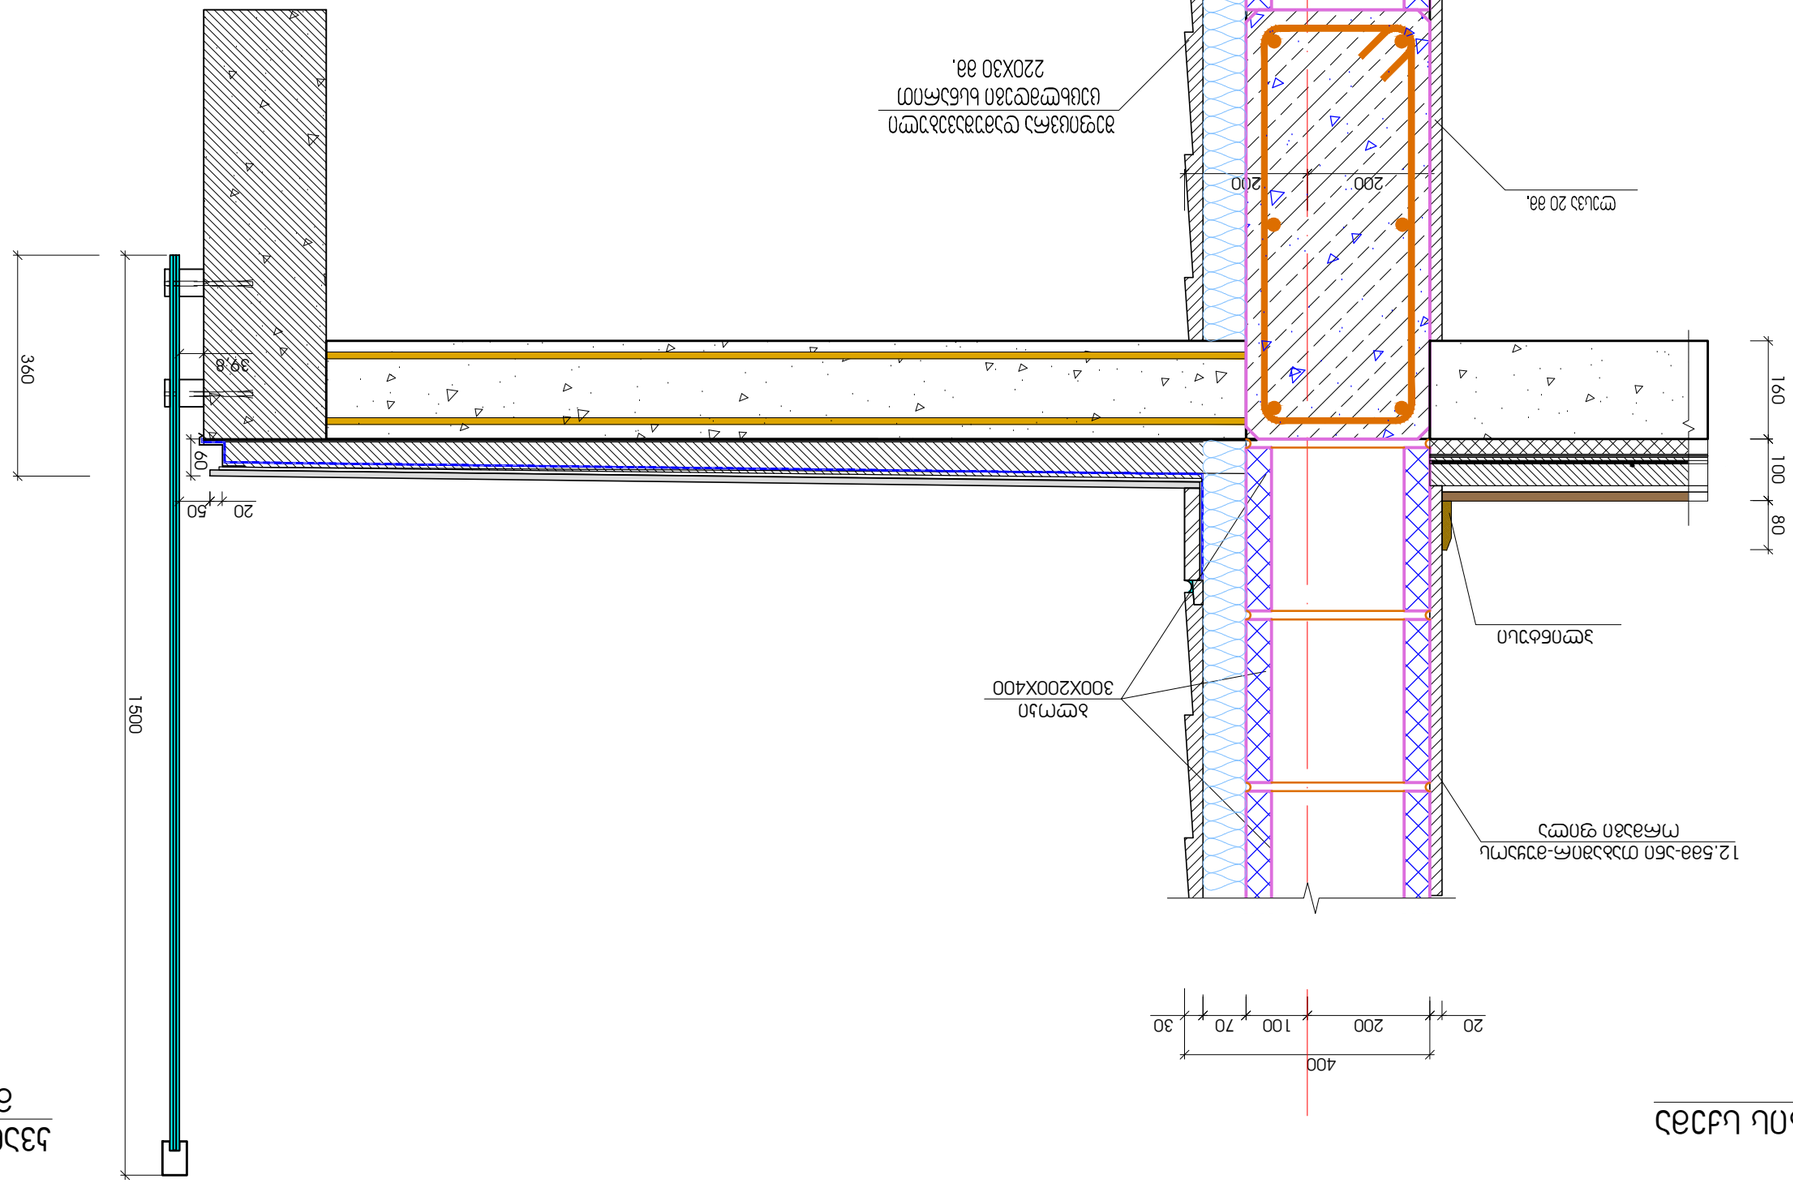


