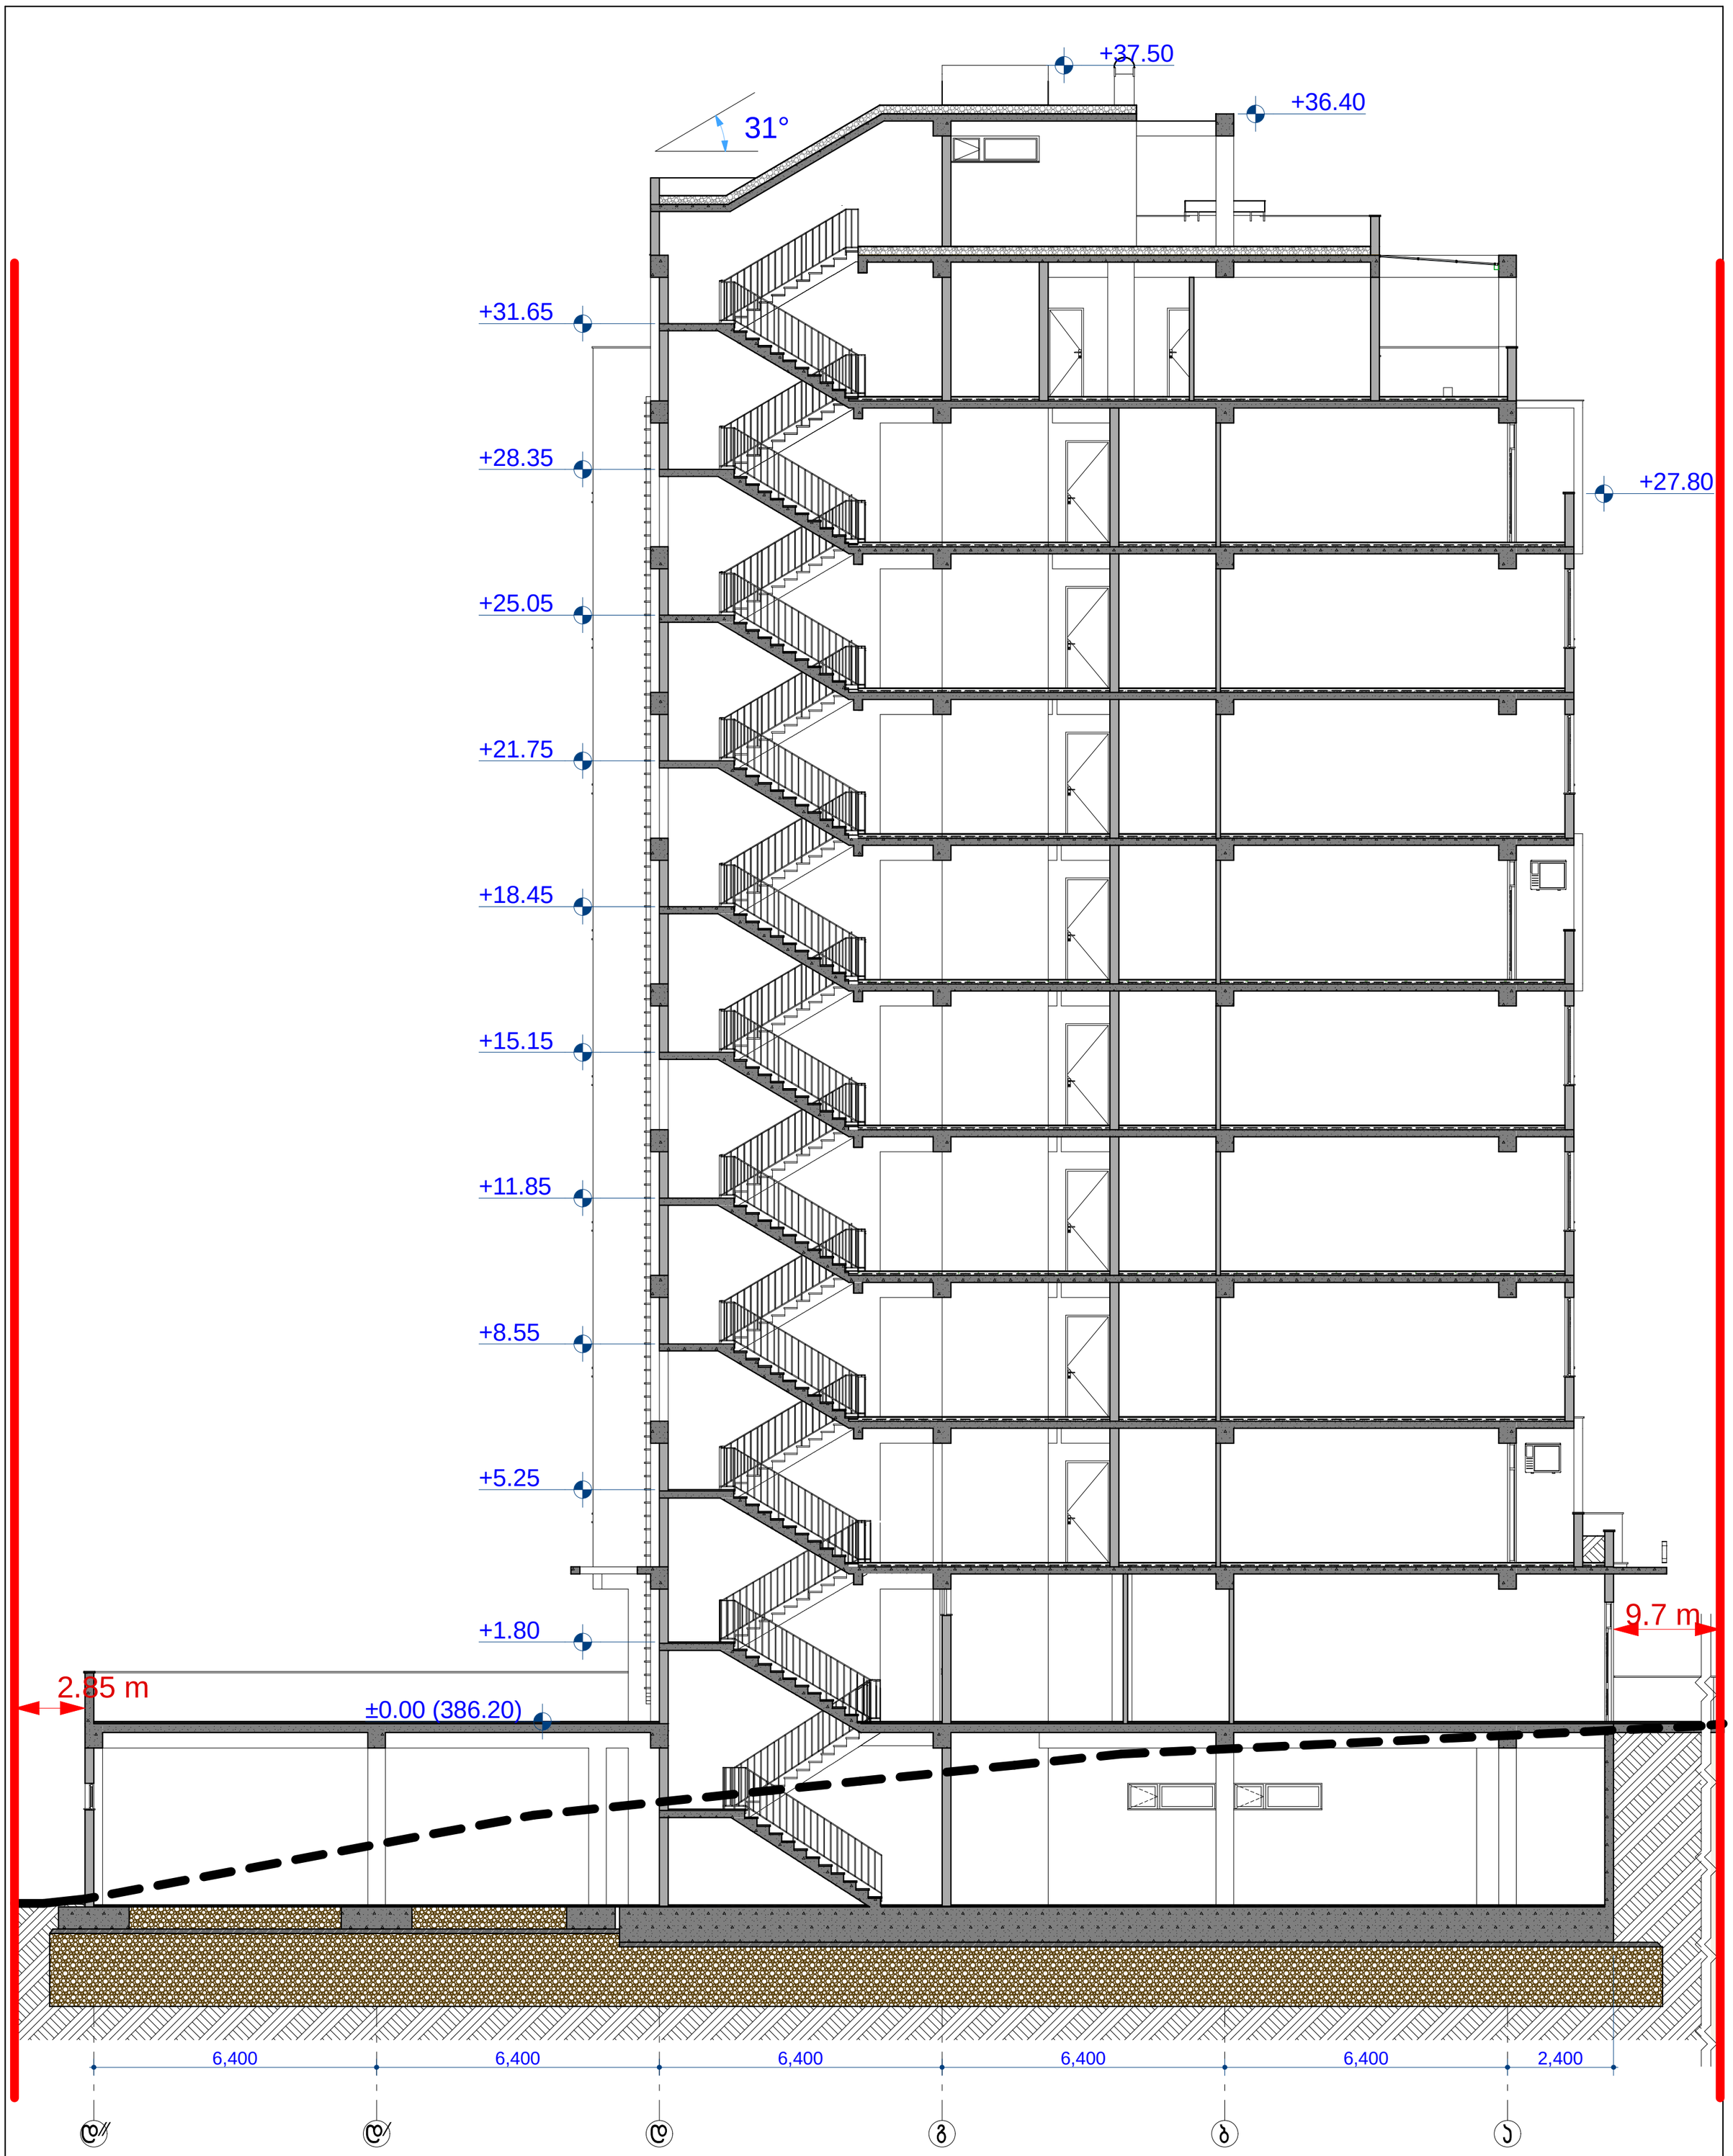


| | | | | |
|---|---|---|---|---|
| MEGA DEVELOPMENT | შ.პ.ს. "მეგა დეველოპმენტი" | | არქიტექტურული ნაწილი | დაკვეთა № 1/2020 |
| | დირექტორი | თ. ჯვიჯვინია | მრავალბინიანი საცხოვრებელი სახლი მის.: ქ.თბილისი, ლერწმის ქ.,№3 შეთანხმებული პროექტის ცვლილება | |
| | მთ. არქიტექტორი | ა. მინევიჩი | | ფურც.№ 23 |
| | პროექ. პატორი | ა. მინევიჩი | | რაოდ. 31 |
| | შეასრულა | ა. მინევიჩი | ჭრილი 1-1 | მასშტაბი: 1:100 |
| | საიდენტიფიკაციო ნომერი: 406288565 | | | |

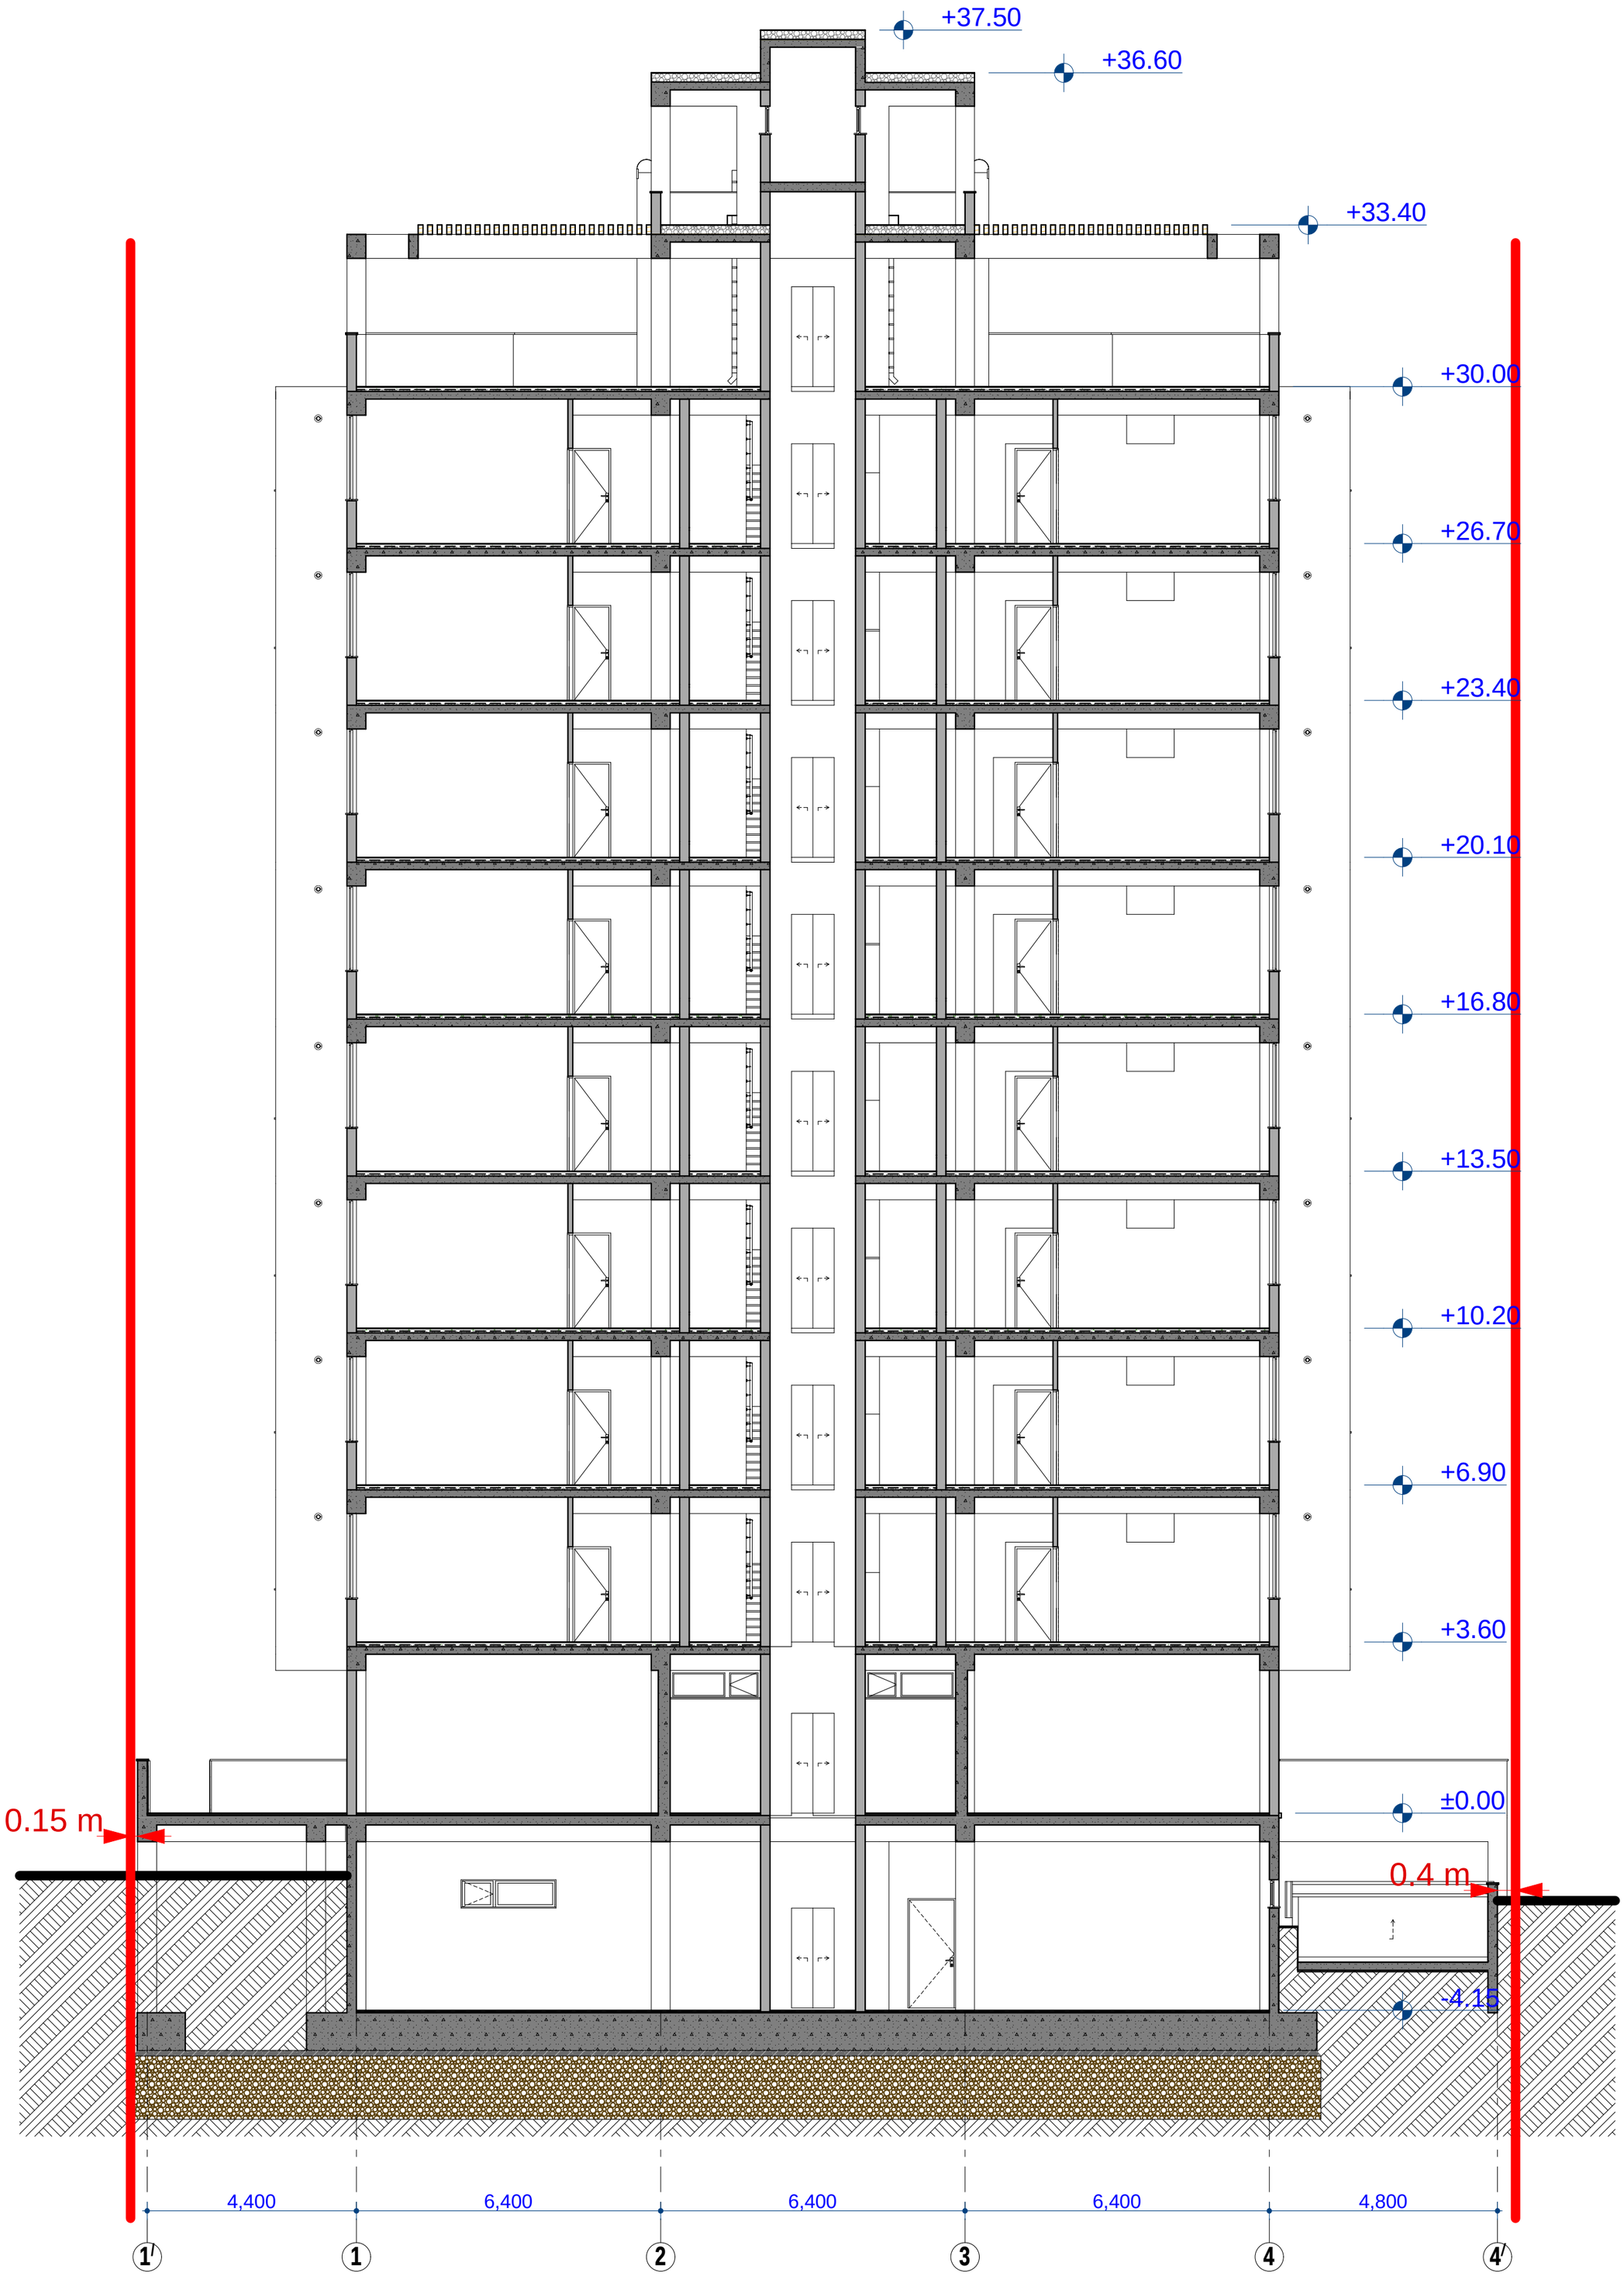


| | | | | |
|---|---|---|---|---|
| MEGA DEVELOPMENT | შ.პ.ს. "მეგა დეველოპმენტი" | | არქიტექტურული ნაწილი | დაკვეთა № 1/2020 |
| | დირექტორი | თ. კვიკვინია | მრავალბინიანი საცხოვრებელი სახლი მის.: ქ.თბილისი, ლერწმის ქ.,№3 შეთანხმებული პროექტის ცვლილება | ფურც.№ 24 |
| | მთ. არქიტექტორი | ა. მინევიჩი | | რაოდ. 31 |
| | პროექ. ავტორი | ა. მინევიჩი | | |
| | შეასრულა | ა. მინევიჩი | ჭრილი 2-2 | მასშტაბი: 1:100 |
| | საინდიფიკაციო ნომერი: 406288565 | | | |