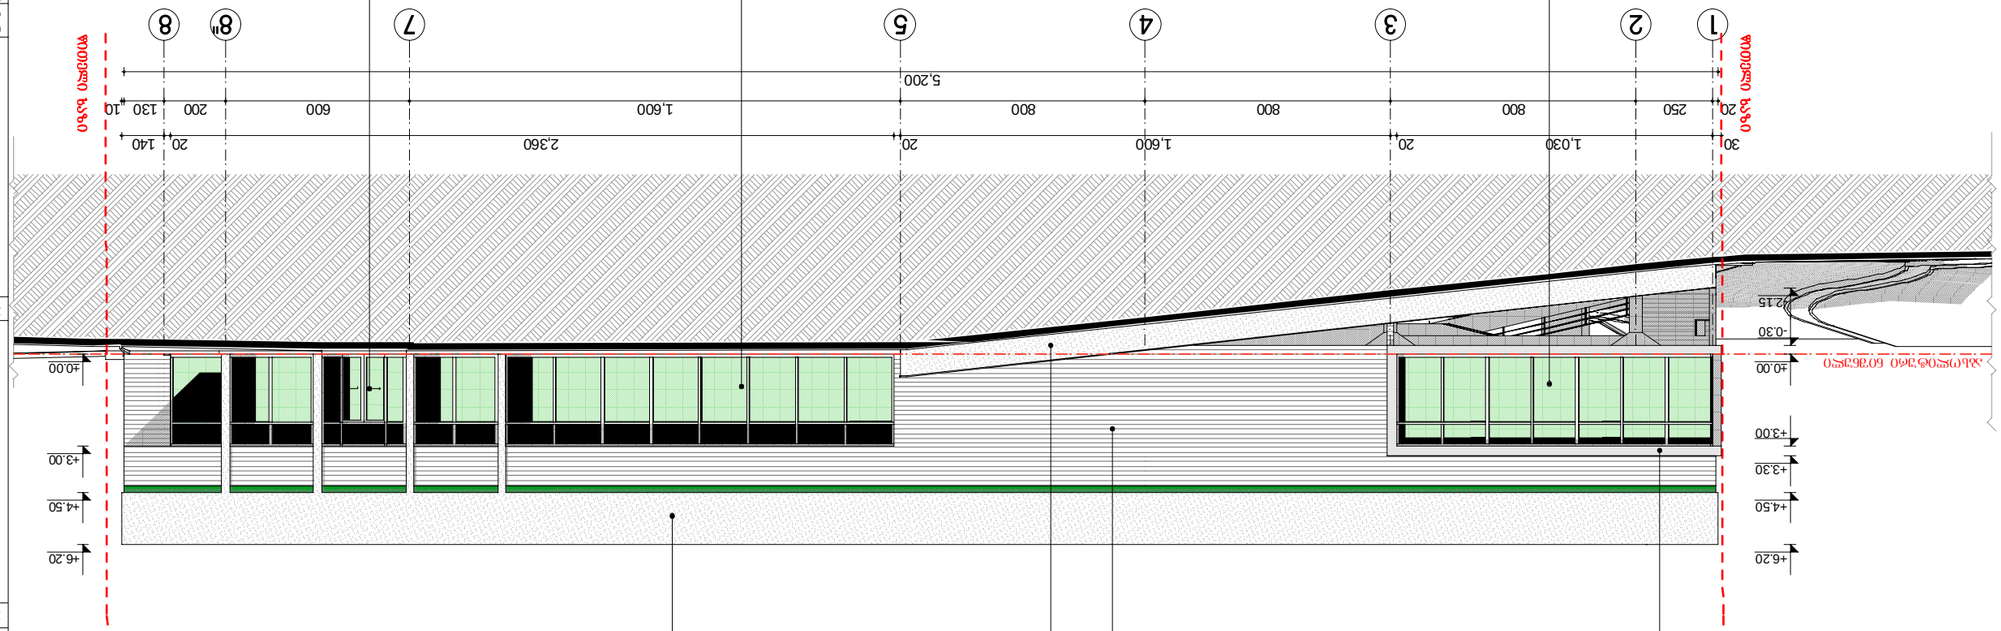
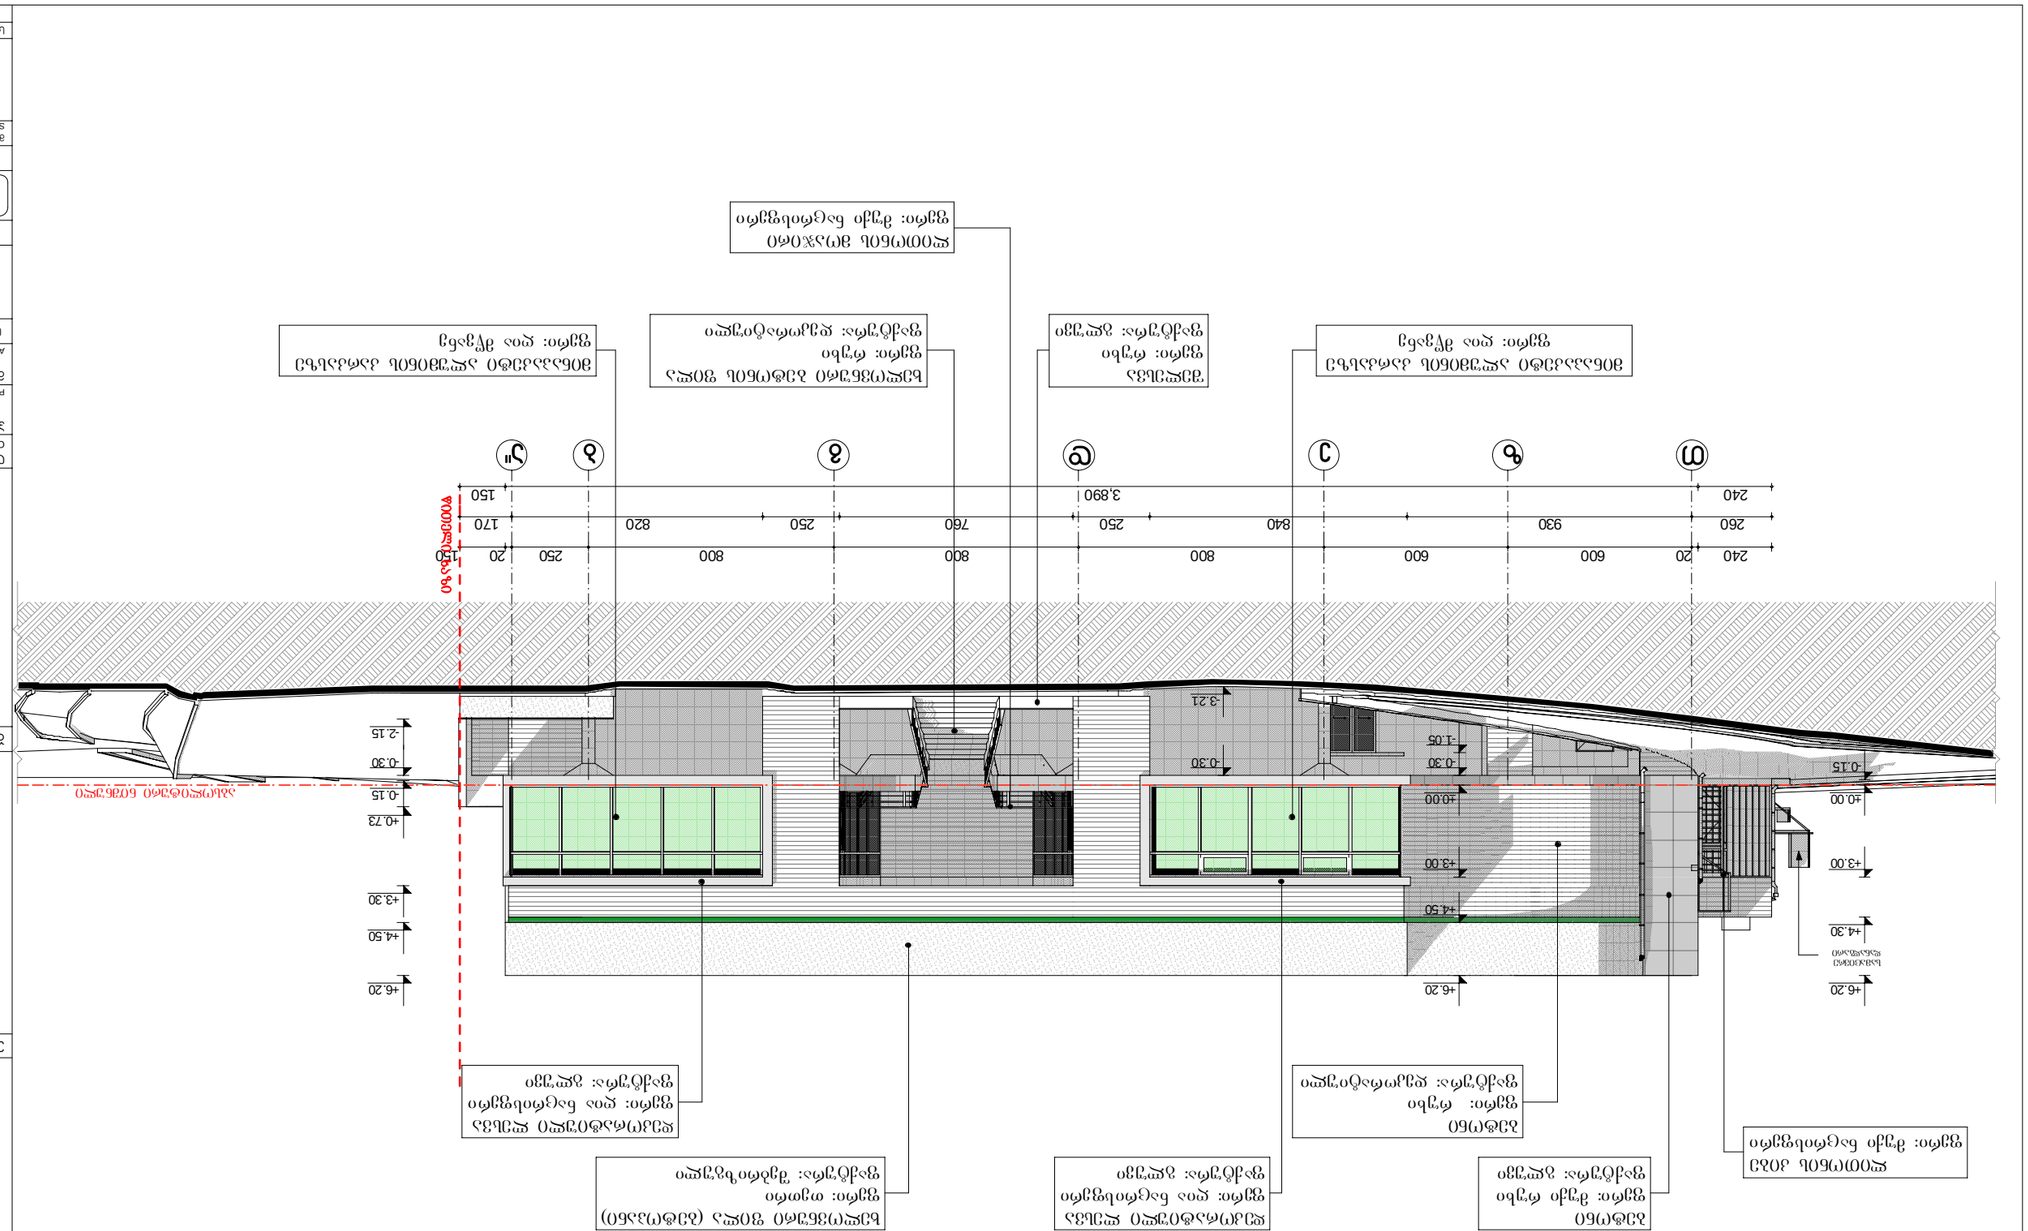
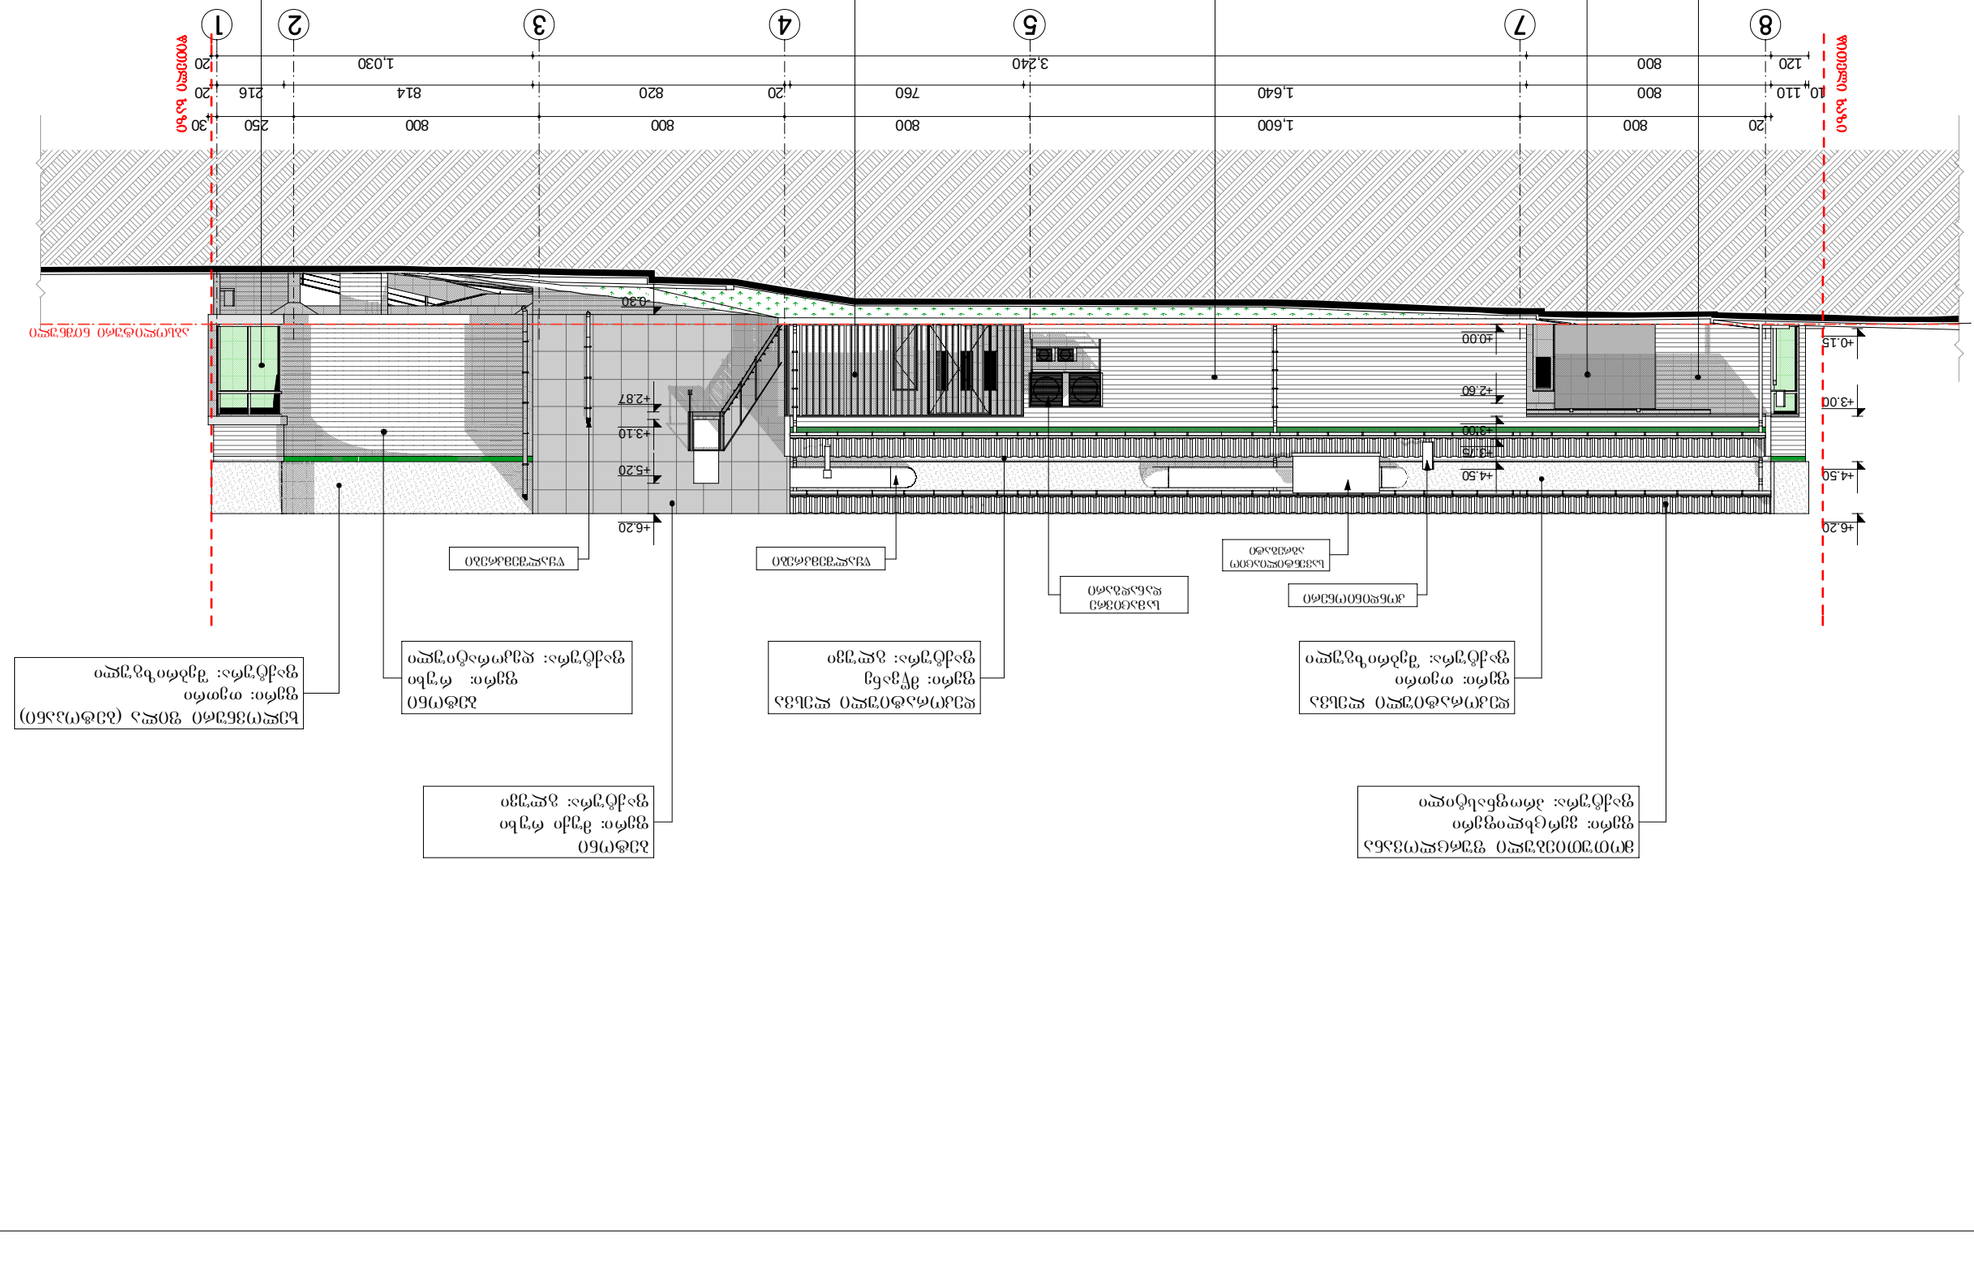
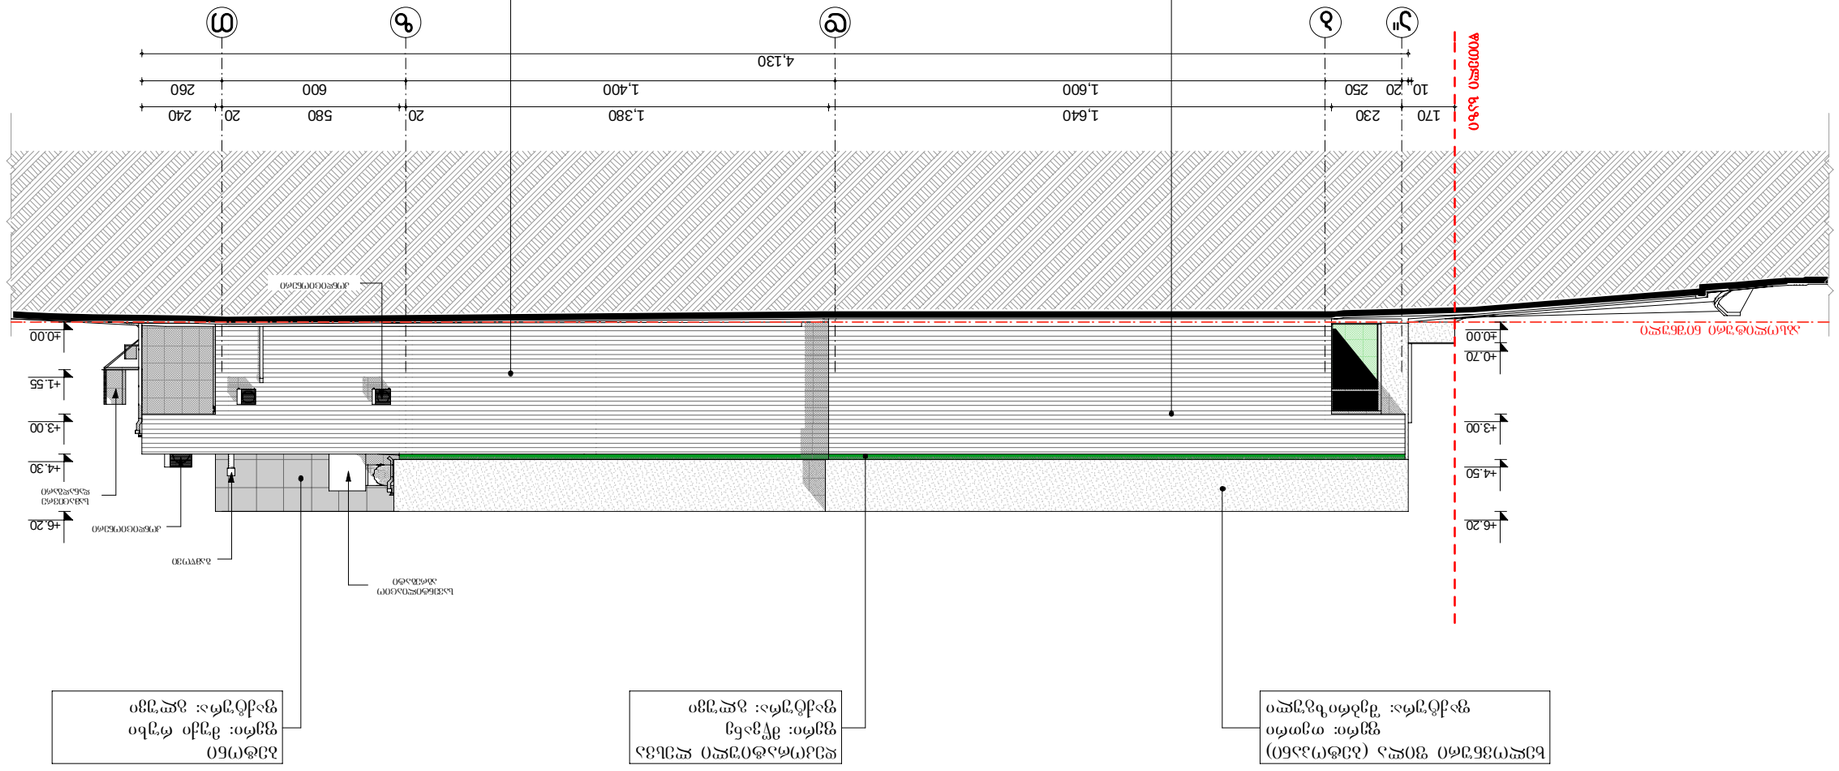

1
2
3
4
5
6
7
8
8a
5,200
30
1,030
20
800
250
20
800
800
1,600
20
2,360
20
1,600
20
140
200
130
10
600
+6.20
+4.50
+3.30
+3.00
+0.00
-0.30
+2.15
+4.50
+3.00
+0.00
-0.30
+2.15
+6.20
+4.50
+3.30




+0.15
+3.00
+4.50
+6.20
+10.00
+2.60
+3.10
+2.87
+5.20
0.30
20
800
1,600
800
800
800
800
800
800
20
10
110
800
120
20
1,600
760
20
820
814
216
20
1,030
250
30
1
2
3
4
5
7
8





