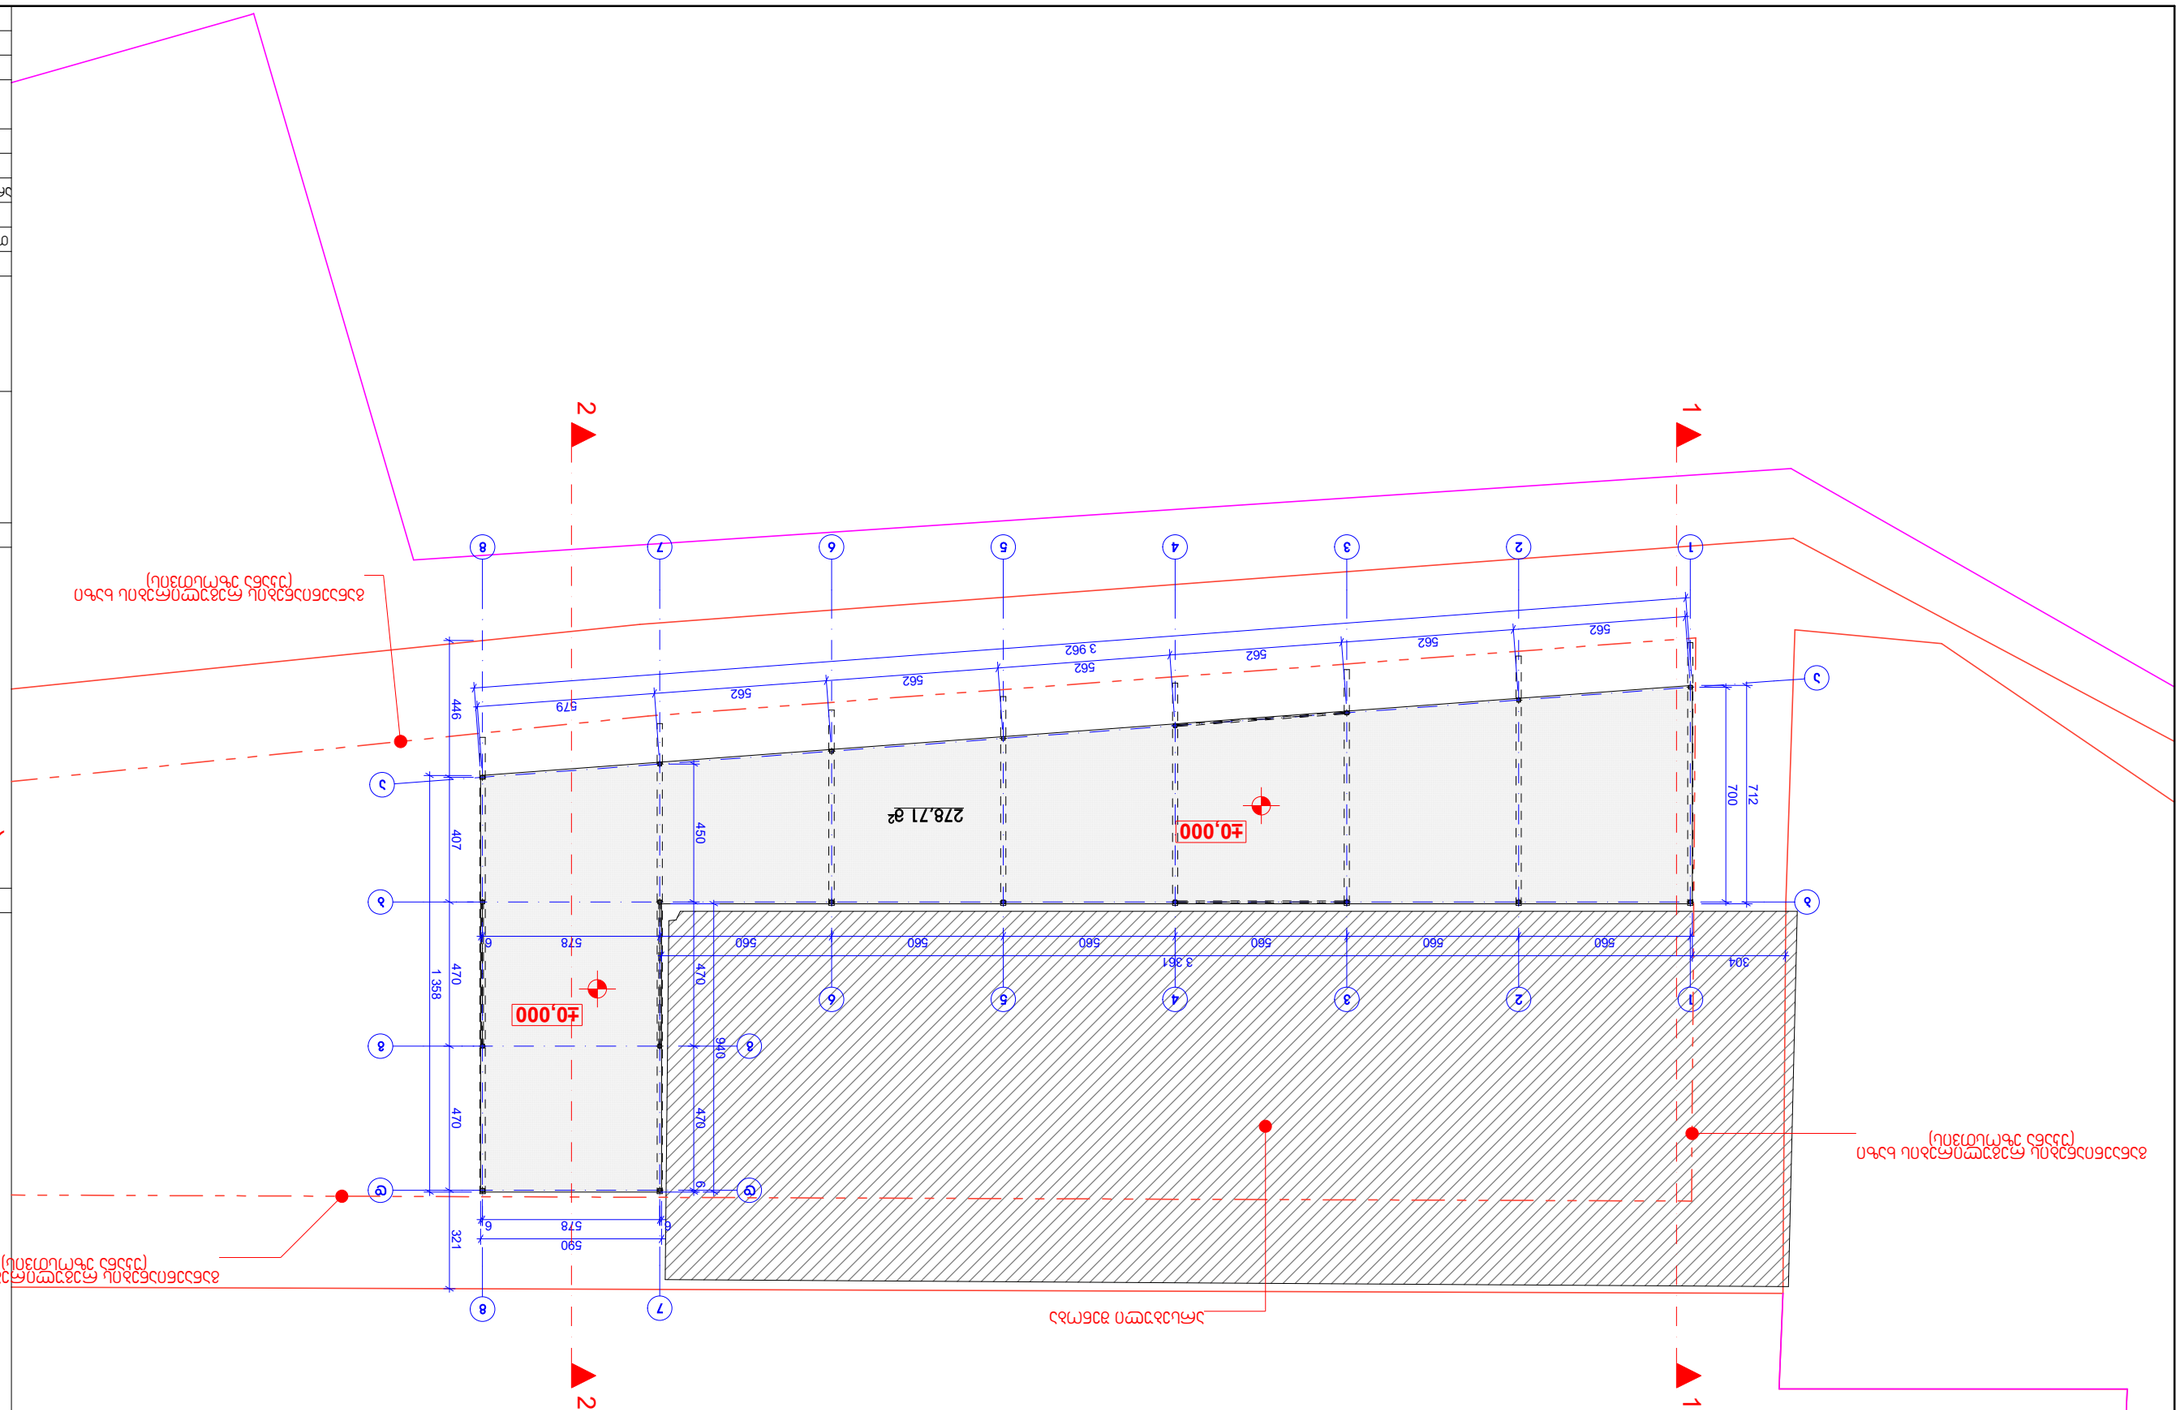

1
2
3
4
5
6
7
8
562
562
562
562
562
562
562
3 962
579
446
407
450
278.71 ㎡
±0.000
700
712
560
560
560
560
560
560
560
3 361
304
578
6
590
321
470
470
940
470
1 358








