ქ. თბილისი, ეკატერინე ბაღდავაძის I შესახვევი №26 , 1887 კვ.მ
არასასოფლო-სამეურნეო დანიშნულების მიწის ნაკვეთის

გ ე გ მ ა

საფუძველი:

სიტუაციური სქემა



პირობითი აღნიშვნები

ჭ.ს.	საცხ.სახლი
ჭ.ა.	არასაცხ.სახლი
ფარდ	ფარდული
მშენებარე	მშენებარე
რეზერ	რეზერვუარი
	სატრანსფორ. ჯიხური
	სერვიტუტი
	რეგისტრირებული ნაკვეთის საზღვარი
	ბრუნტის გზა
	კოლექტორი
	ქვის ღობე
	ხის ღობე
	ბეტონის კედელი
	ვაზის–ნერგები
	ხის ნერგები
	სამეთვალყურეო ჭა
	გარე განათება
	ჭარსაცავი ზოლი
	ხეები
	UTM- საკოორდინატო სისტემა
	საბუნებო ნიშანი
	წყალი
კვ	კაქშირგაბმულობა
კ	კანალიზაცია
გ	გაზი
	ელ–ბოძი
ა	ასფალტი
	წყლის ვენტილი
	დენის აღმრიცხველი

შპს „გეოპოინტი“		
დირექტორი		პ. გელიაშვილი
კომპიუტერული უზრუნველყოფა		ზ. ჭლენტი
აზომვა შესრულა		ზ. ჭლენტი
მასშტაბი 1:500		16.11.2019

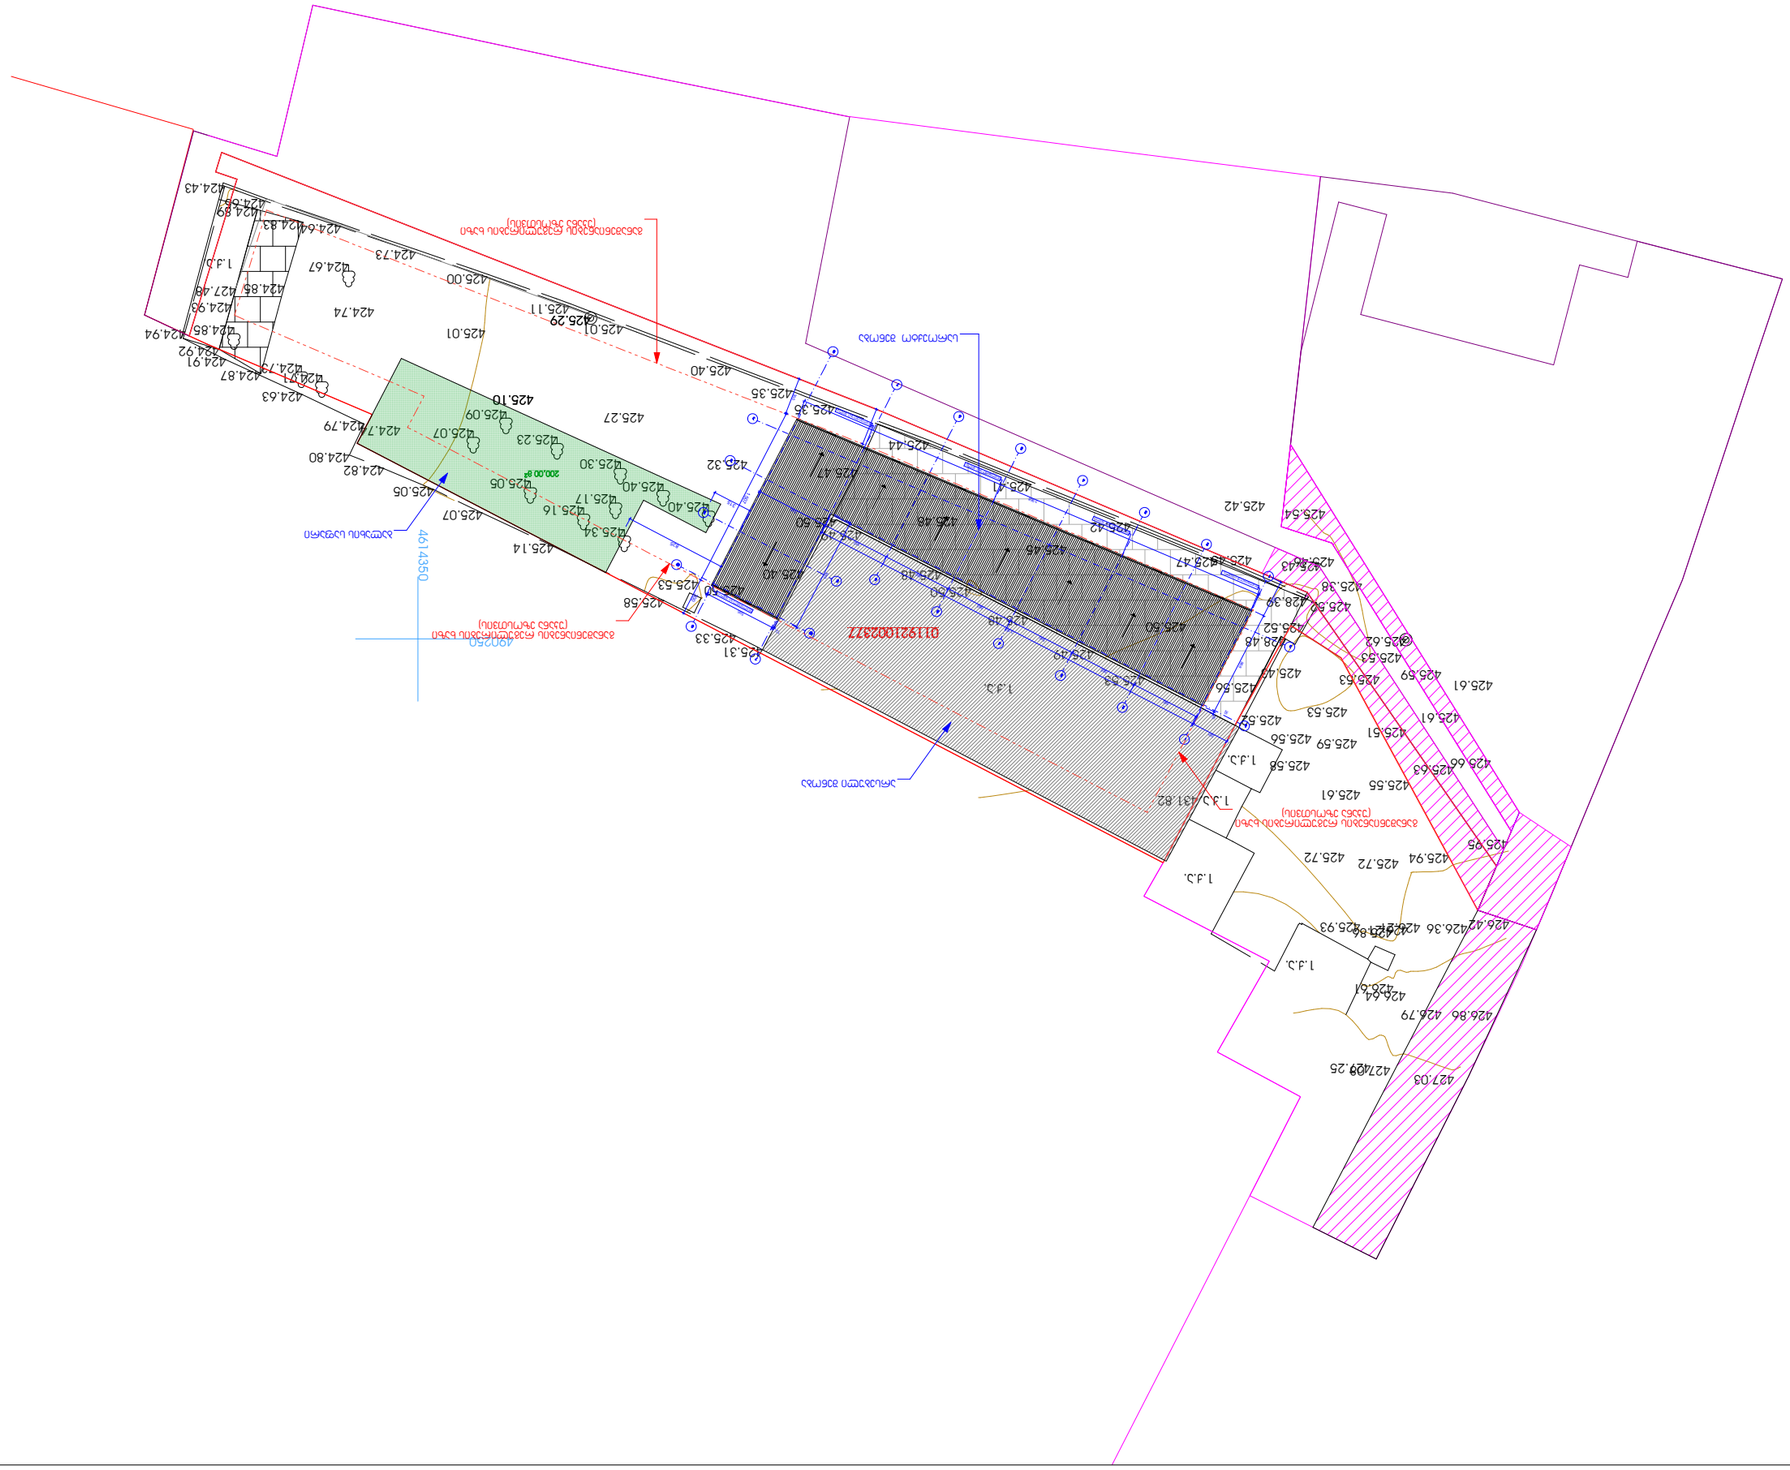
01192100237
425.58
425.53
425.31
425.33
425.14
425.07
425.05
424.82
424.80
424.79
424.63
424.87
424.92
424.91
424.85
424.94
424.74
424.67
424.73
424.64
424.83
424.89
424.43
425.01
425.00
425.11
425.29
425.01
425.40
425.35
425.32
425.27
425.30
425.23
425.09
425.07
425.16
425.17
425.34
425.40
425.47
425.48
425.20
425.42
425.54
425.41
425.48
425.40
425.49
425.60
425.38
425.50
425.63
425.79
425.56
425.44
425.58
425.52
425.48
425.53
425.59
425.56
425.51
425.61
425.55
425.61
425.58
425.72
425.94
425.95
426.42
426.36
426.86
425.93
426.44
426.54
426.86
426.79
427.09
427.03
1.3.3.
1.3.3.
1.3.3.

ქალაქ ცაგერის შუხრუკაულიტეტის საზარო სამარილის ორღობული პირი

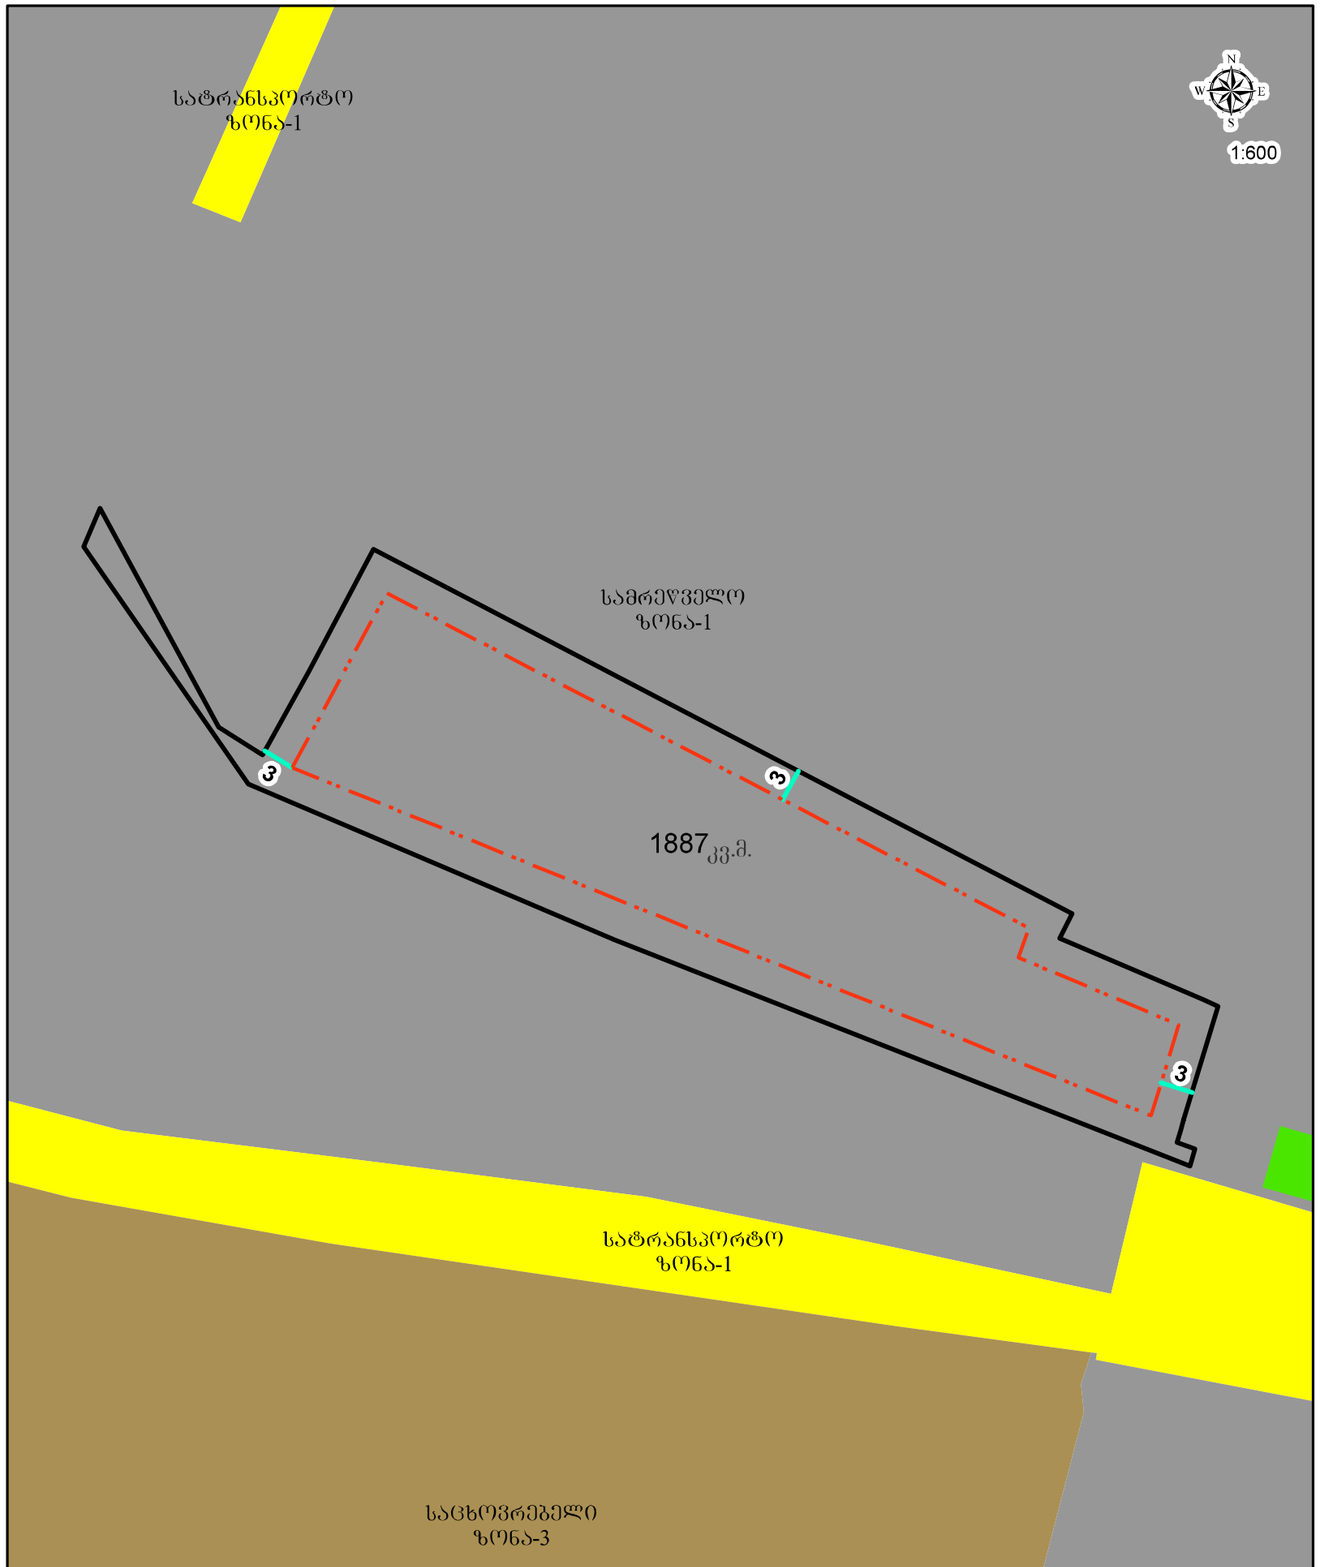

პირობითი აღნიშვნები

საპროექტო მიწის ნაკვეთი

განაშენიანების რეგულირების ხაზი(უკანა ეზოსთვის)