
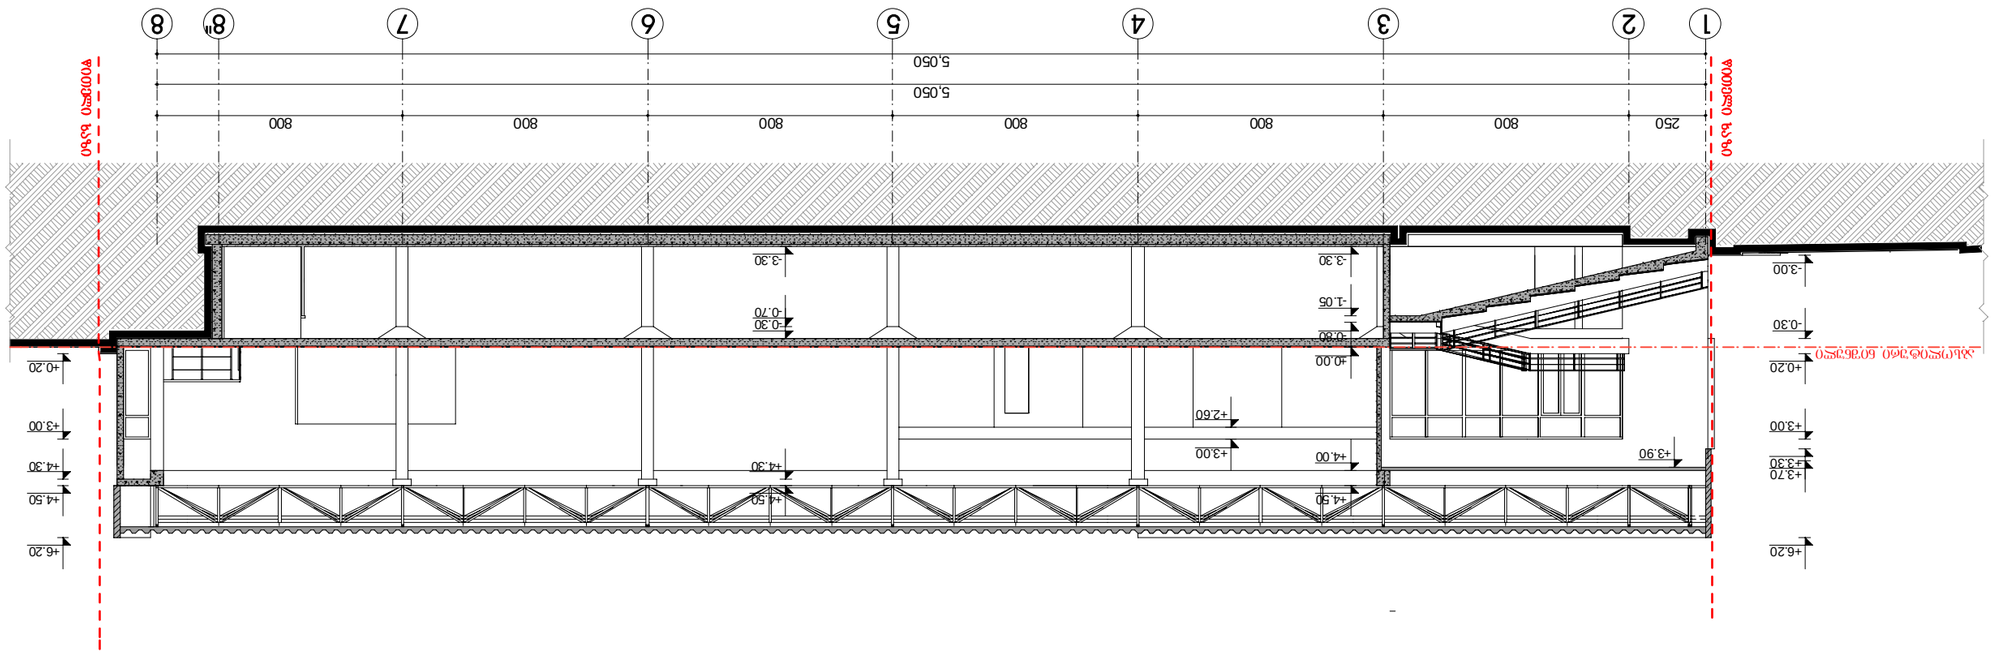


ЗОНИРОВАНИЕ	ZONING
ГРАНИЦА ЗЕМЕЛЬНОГО УЧАСТКА	PROPERTY LINE
ГРАНИЦА ЗОНЫ ОГРАНИЧЕНИЯ ЗАСТРОЙКИ	BUILDING RESTRICTION LINE
ЗДАНИЕ	BUILDING
ГРАНИЦА ЗОНЫ ОГРАНИЧЕНИЯ ЗАСТРОЙКИ	BUILDING RESTRICTION LINE

ფორმატი PAPER SIZE		პროექტის № PROJECT #
A - 3		

პირობითი ნიშნები

- საპროექტო ტერიტორიის საზღვარი
- აბსოლუტური ნიშნულის ხაზი
- ღერძის ხაზი
- ნიშნული
- რკ/ბ კონსტრუქცია
- კედლის კონსტრუქცია
- ჭერის კონსტრუქცია
- იატაკი
- გრუნტი

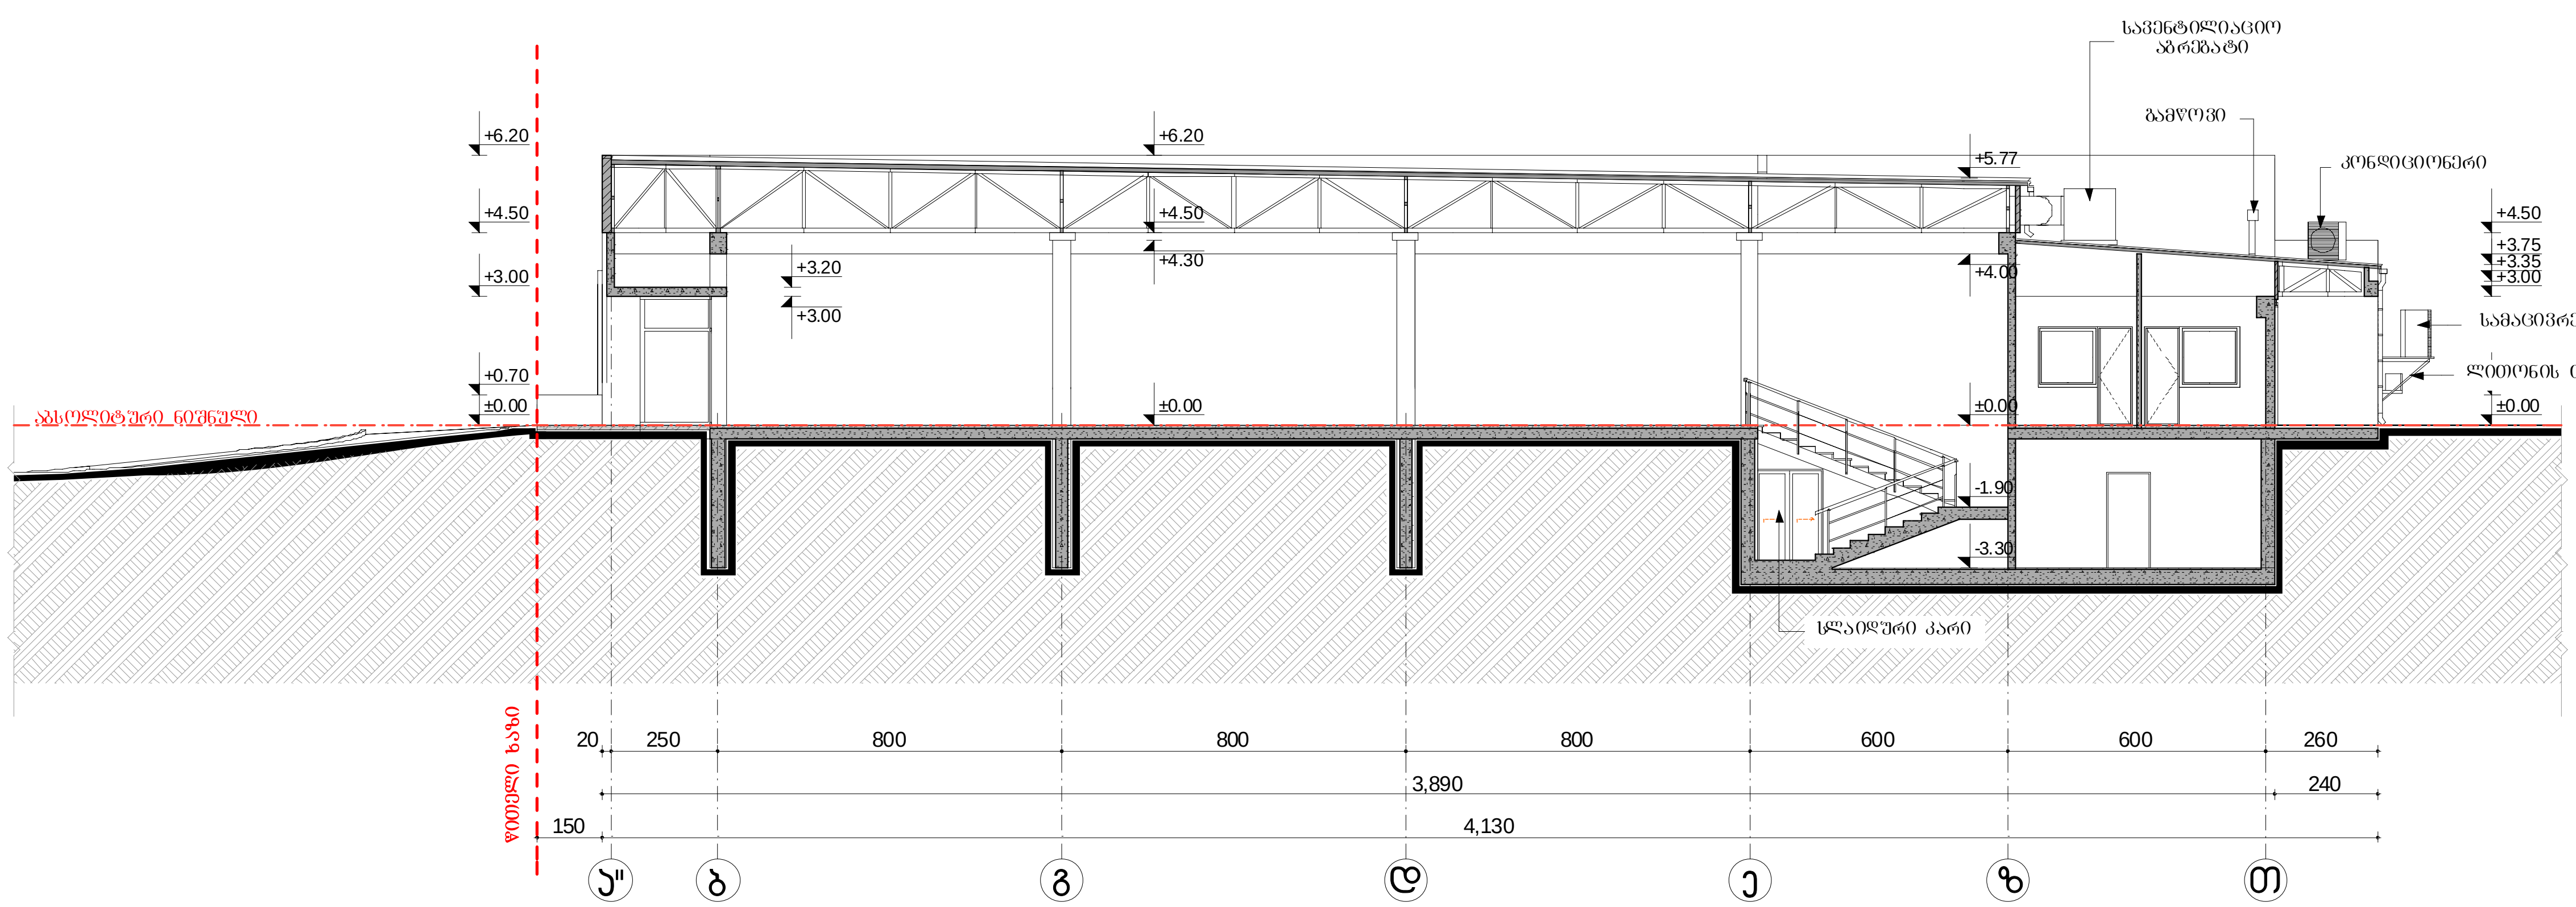

ექსპლიკაცია	EXPLICATION

შენიშვნები	NOTES


აბსოლუტური ნიშნული +0,00
შეესაბამება +466,00

დამკვეთი CLIENT	შ.პ.ს. „ფრესკო თრეიდ ჰაუსი"	
პროექტი PROJECT	მრავალფუნქციური შენობა (სავაჭრო-საოფისე-რესტორანი) კორექტირებული პროექტი	
მისამართი ADDRESS	ქ. თბილისი, გლდანი-ნაძალადევის რ-ნი, გობრონიძის ქ. №18	
თანამდებობა	გვარი	ხელმოწერა
პრ. ავტორი	ა. მიქუჩაძე	
	ე.ცქვიტინიძე	
	თ. ჯანაშვილი	
შეასრულა	ა. მიქუჩაძე	

ფიზიკური პირი ა. მიქუჩაძე
ს/კ № 01019012603

არქიტექტურული ნაწილი

მასშტაბი SCALE	თარიღი DATE OF ISSUE 21/01/2013	
1:200	ნახაზი DRVG. ჭრილი 2-2	
სტადია STAGE	ფურც. PAGES	სულ ALL
პროექტი	ა - 10	ა - 22

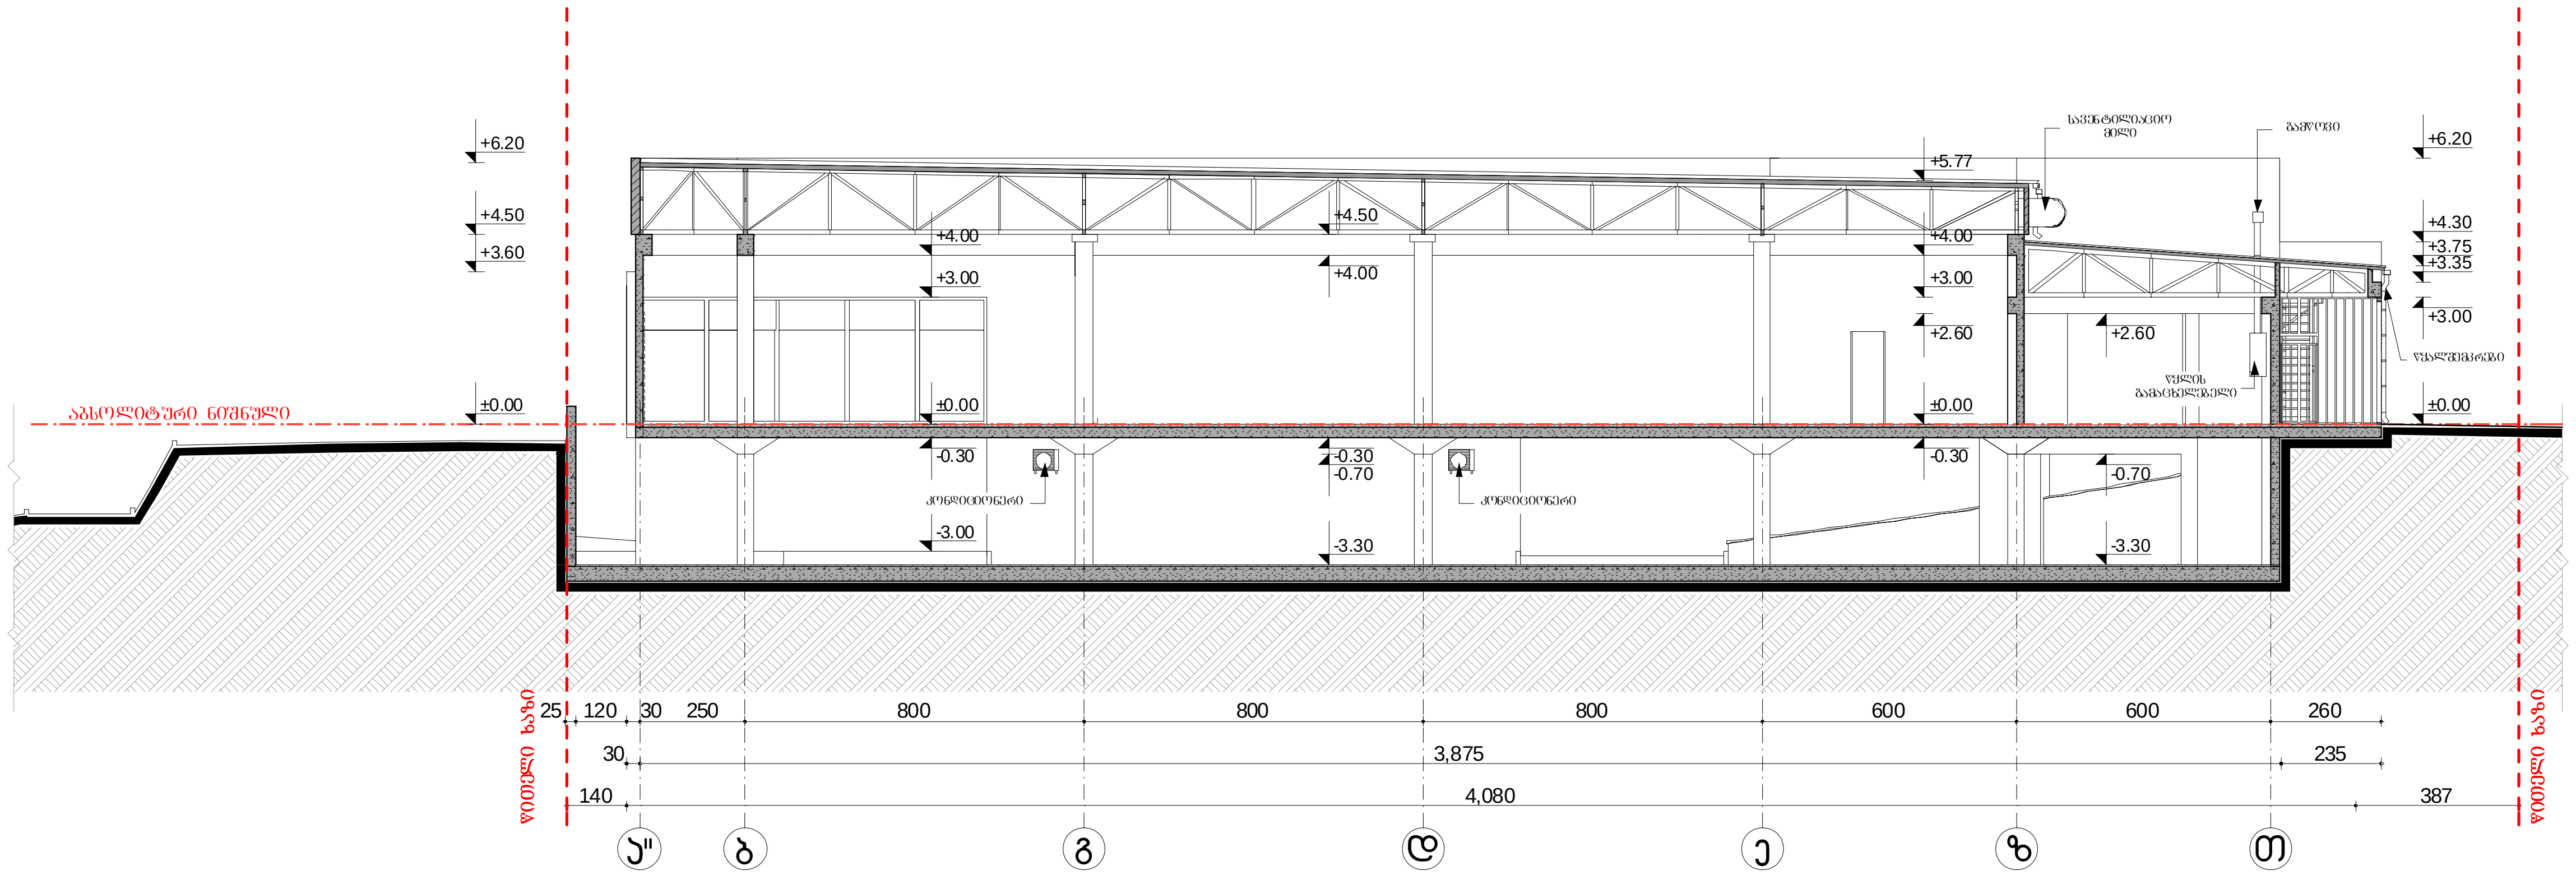

ფორმატი PAPER SIZE		პროექტის № PROJECT #
A - 3		

პირობითი ნიშნები

- საპროექტო ტერიტორიის საზღვარი
- აბსოლიტური ნიშნულის ხაზი
- ღერძის ხაზი
- ნიშნული
- რ/ბ კონსტრუქცია
- კედლის კონსტრუქცია
- ჭერის კონსტრუქცია
- იატაკი
- გრუნტი

ექსპლიკაცია EXPLICATION

შენიშვნები NOTES

აბსოლიტური ნიშნული +0,00
შეესაბამება +466,00


დამკვეთი CLIENT	შ.პ.ს. „ფრესკო თრეიდ ჰაუსი"
პროექტი PROJECT	მრავალფუნქციური შენობა (სავაჭრო-საოფისე-რესტორანი) კორექტირებული პროექტი
მისამართი ADDRESS	ქ. თბილისი, გლდანი-ნაძალადევის რ-ნი, გობრონიძის ქ. №18

თანამდებობა	გვარი	ხელმოწერა
პრ. ავტორი	ა. მიქუჩაძე	
	ე.ცქვიტინიძე	
	თ. ჯანაშვილი	
შეასრულა	ა. მიქუჩაძე	

ფიზიკური პირი ა. მიქუჩაძე
ს/კ № 01019012603

არქიტექტურული ნაწილი

მასშტაბი SCALE	თარიღი DATE OF ISSUE	21/01/2013
1:200	ნახაზი DRVG. ჭრილი 3-3	
სტადია STAGE	ფურც. PAGES	სულ ALL
პროექტი	ა - 12	ა - 22

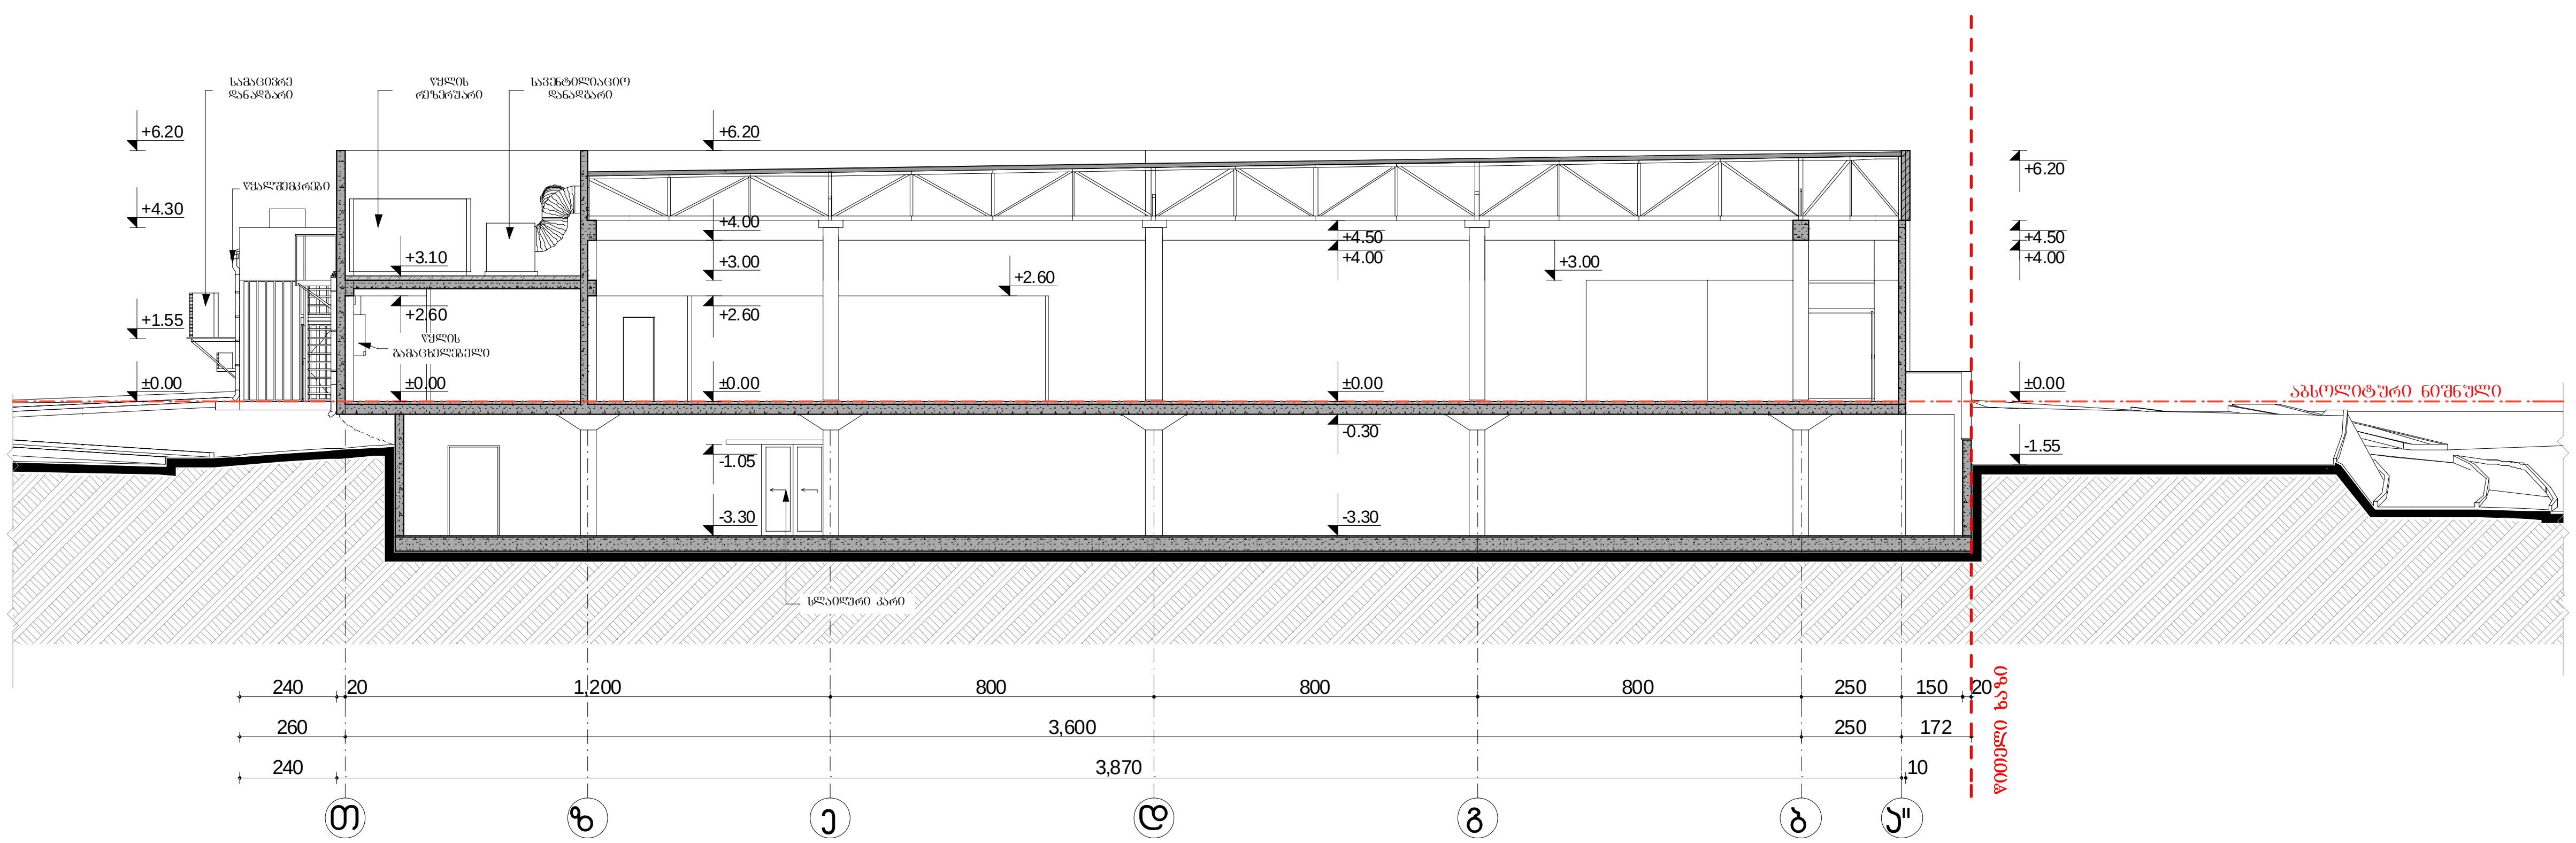

ფორმატი PAPER SIZE		პროექტის № PROJECT #
A - 3		

პირობითი ნიშნები

- საპროექტო ტერიტორიის საზღვარი
- აბსოლიტური ნიშნულის ხაზი
- ღერძის ხაზი
- ნიშნული
- რკ/ბ კონსტრუქცია
- კედლის კონსტრუქცია
- ჭერის კონსტრუქცია
- იატაკი
- გრუნტი

ექსპლიკაცია EXPLICATION

შენიშვნები NOTES

აბსოლიტური ნიშნული +0,00
შეესაბამება +466,00

დამკვეთი CLIENT	შ.პ.ს. „ფრესკო თრეიდ ჰაუსი"
პროექტი PROJECT	მრავალფუნქციური შენობა (სავაჭრო-საოფისე-რესტორანი) კორექტირებული პროექტი
მისამართი ADDRESS	ქ. თბილისი, გლდანი-ნაძალადევის რ-ნი, გობრონიძის ქ. №18

თანამდებობა	გვარი	ხელმოწერა
პრ. ავტორი	ა. მიქუჩაძე	
	ე.ცქვიტინიძე	
	თ. ჯანაშვილი	
შეასრულა	ა. მიქუჩაძე	

ფიზიკური პირი ა. მიქუჩაძე
ს/კ № 01019012603


არქიტექტურული ნაწილი

მასშტაბი SCALE	თარიღი DATE OF ISSUE 21/01/2013	
1:200	ნახაზი DRVG. ჭრილი 4-4	
სტადია STAGE	ფურც. PAGES	სულ ALL
პროექტი	ა - 13	ა - 22

ფორმატი PAPER SIZE		პროექტის № PROJECT #
A - 3		

პირობითი ნიშნები

- საპროექტო ტერიტორიის საზღვარი
- აბსოლიტური ნიშნულის ხაზი
- ღერძის ხაზი
- ნიშნული
- რკ/ბ კონსტრუქცია
- კედლის კონსტრუქცია
- ჭერის კონსტრუქცია
- იატაკი
- გრუნტი

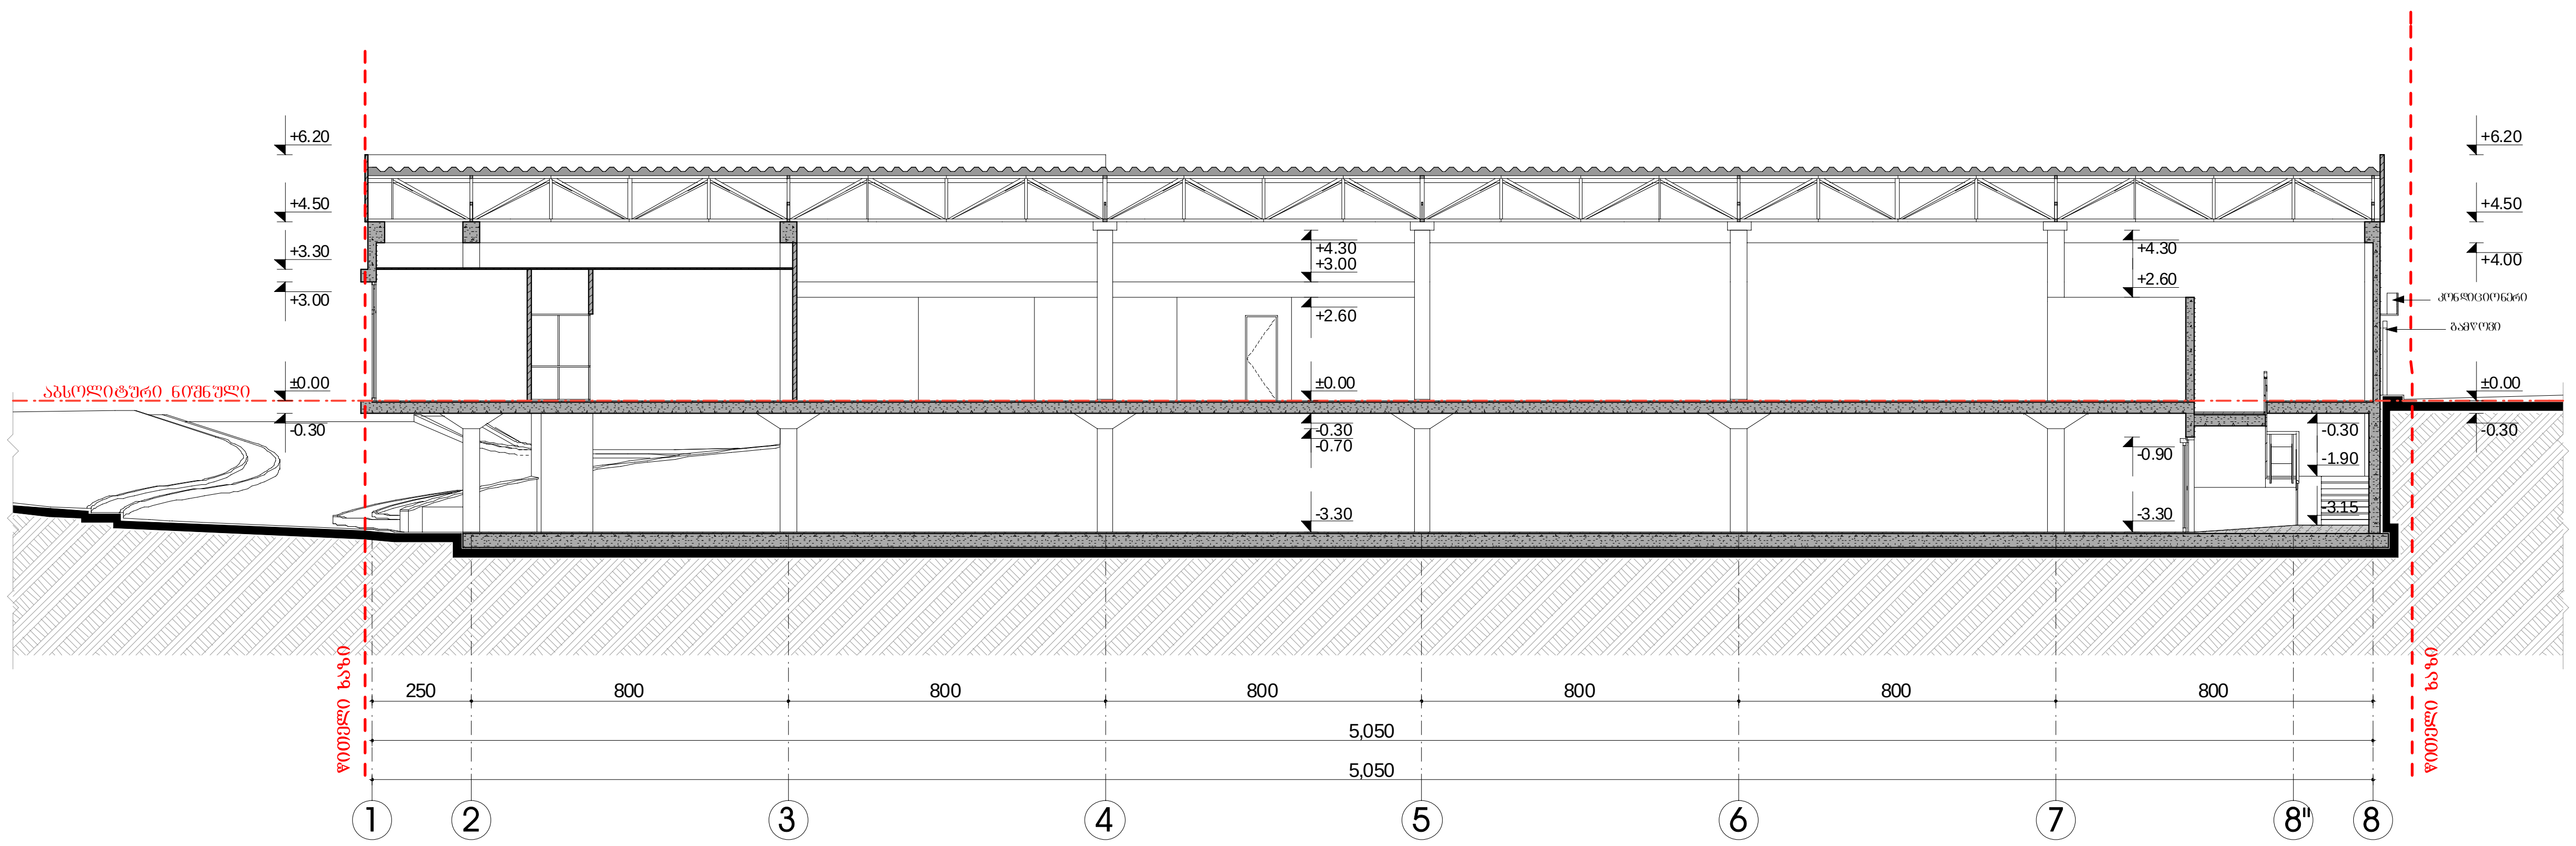

ექსპლიკაცია EXPLICATION

შენიშვნები NOTES

აბსოლიტური ნიშნული +0,00

შეესაბამება +466,00

დამკვეთი CLIENT	შ.პ.ს. „ფრესკო თრეიდ ჰაუსი”	
პროექტი PROJECT	მრავალფუნქციური შენობა (სავაჭრო-საოფისე-რესტორანი) კორექტირებული პროექტი	
მისამართი ADDRESS	ქ. თბილისი, გლდანი-ნაძალადევის რ-ნი, გობრონიძის ქ. №18	
თანამდებობა	გვარი	ხელმოწერა
პრ. ავტორი	ა. მიქუჩაძე	
	ე.ცქვიტინიძე	
	თ. ჯანაშვილი	
შეასრულა	ა. მიქუჩაძე	

ფიზიკური პირი ა. მიქუჩაძე
ს/კ № 01019012603

არქიტექტურული ნაწილი

მაშტაბი SCALE	თარიღი DATE OF ISSUE	21/01/2013
1:200	ნახაზი DRVG. ჭრილი 5-5	
სტადია STAGE	ფურც. PAGES	სულ ALL
პროექტი	ა - 14	ა - 22