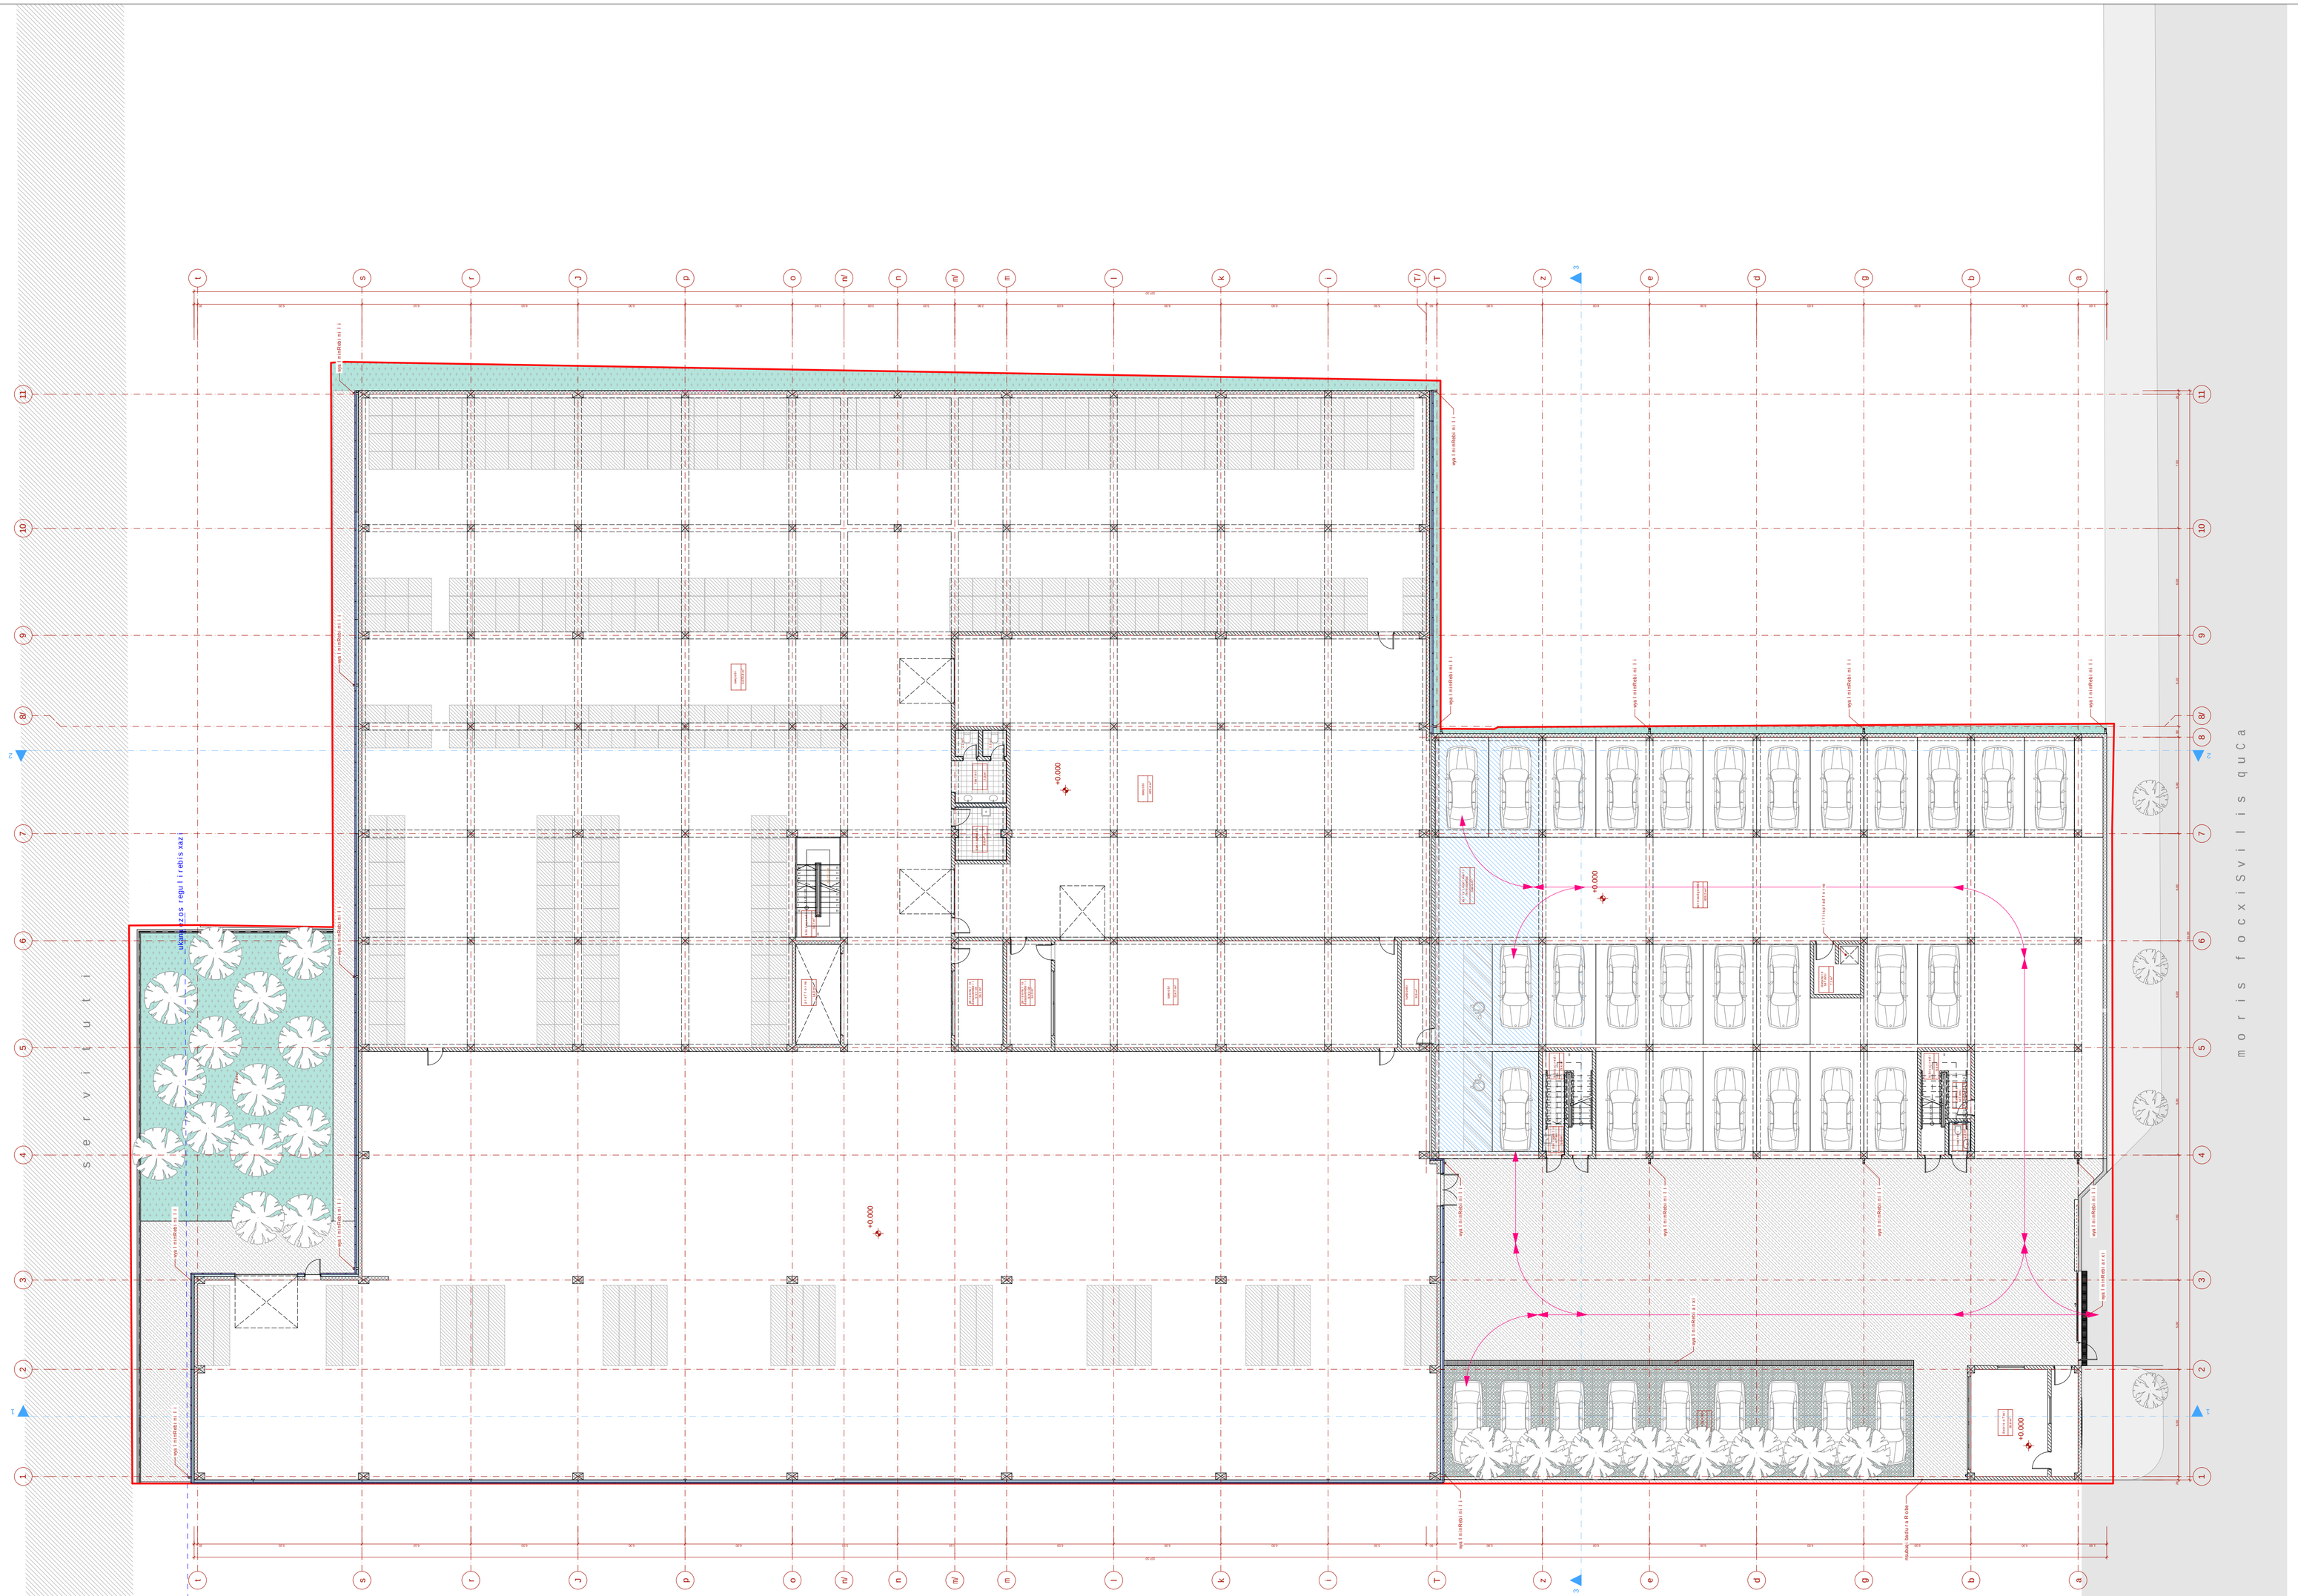
+0.000
+0.000
+0.000

ukana gzos regulirebis xazi

platforma
121.0 m²

sauzeo
3.1+1.0
88.0 m²

sauzeo
3.1+1.0
70.3 m²

+4.20

+3.00

darbazi
1715.9 m²

sauzeo
3.1+1.0
73.9 m²

+3.00

liftisplatforma

+3.00

proeqtis saxelwodeba

arqiteqturuli nawili

sasawyobe Senobis proeqti

q. Tbilisi, andronikaSvilis q. #29

"STUDIO" Sps."tuei studia"
Tbilisi & Architectural Design

Tanamdeboba	gvari	xelmowera	TariRi
direqtori	n.siradze		
proeqtis avtori	a.jobava		
damkvebna	k.surmava		
mastabi	1:100		
TariRi			
stadia		furceli	
proeqti		furceli	02

pirobiTi niSnebi

proeqtis saxelwodeba

arqiteqturuli nawili

sasawyobe Senobis proeqti

q. Tbilisi, andronikaSvilis q. #29

"STUDIO" Sps."tuei studia"
Tbilisi & Architectural Design

Tanamdeboba	gvari	xelmowera	TariRi
direqtori	n.siradze		
proeqtis avtori	a.jobava		
damkvebna	k.surmava		
mastabi	1:100	2 saTulis	
TariRi		gegma	
stadia		furceli	
proeqti		furceli	02

pirobiTi niSnebi

formati A-1

dabeWda # | Tbilisi 2019 w.

eqspliKacia:

moris focxiSvilis quCa

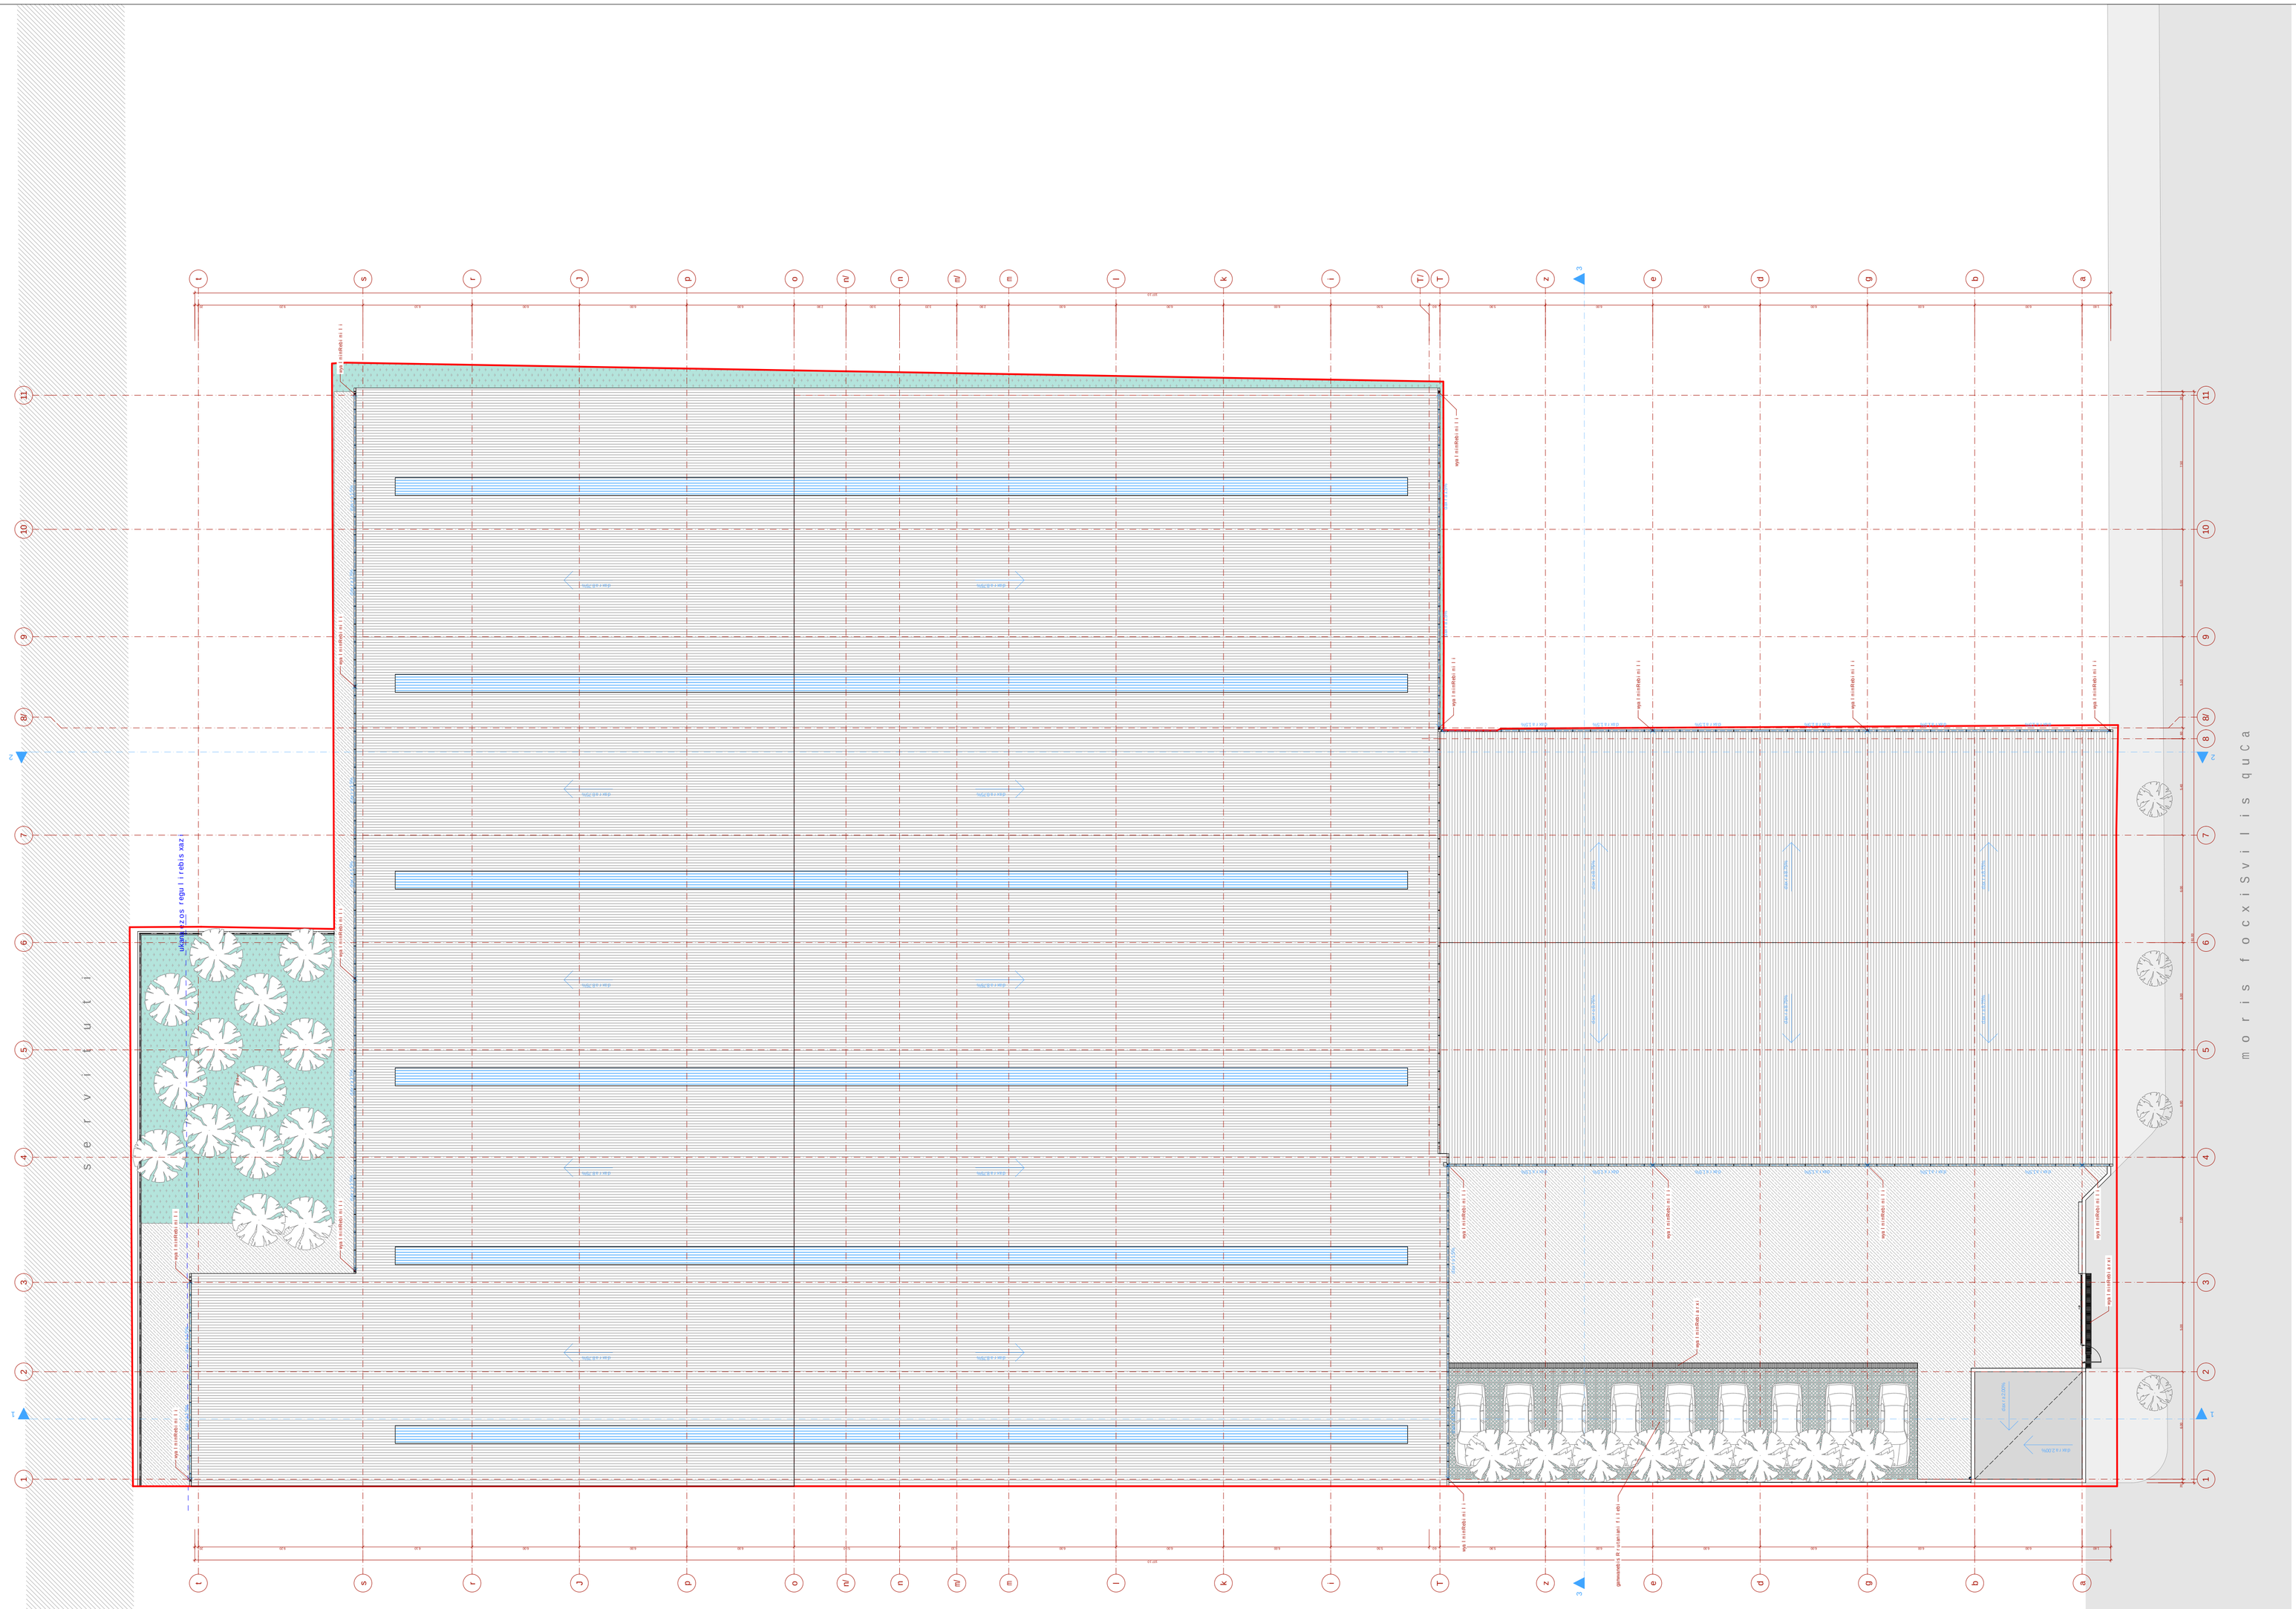
mTer
mTer
mTer