ბინის №:	




სახურავის გეგმა
მასშტაბი 1;100

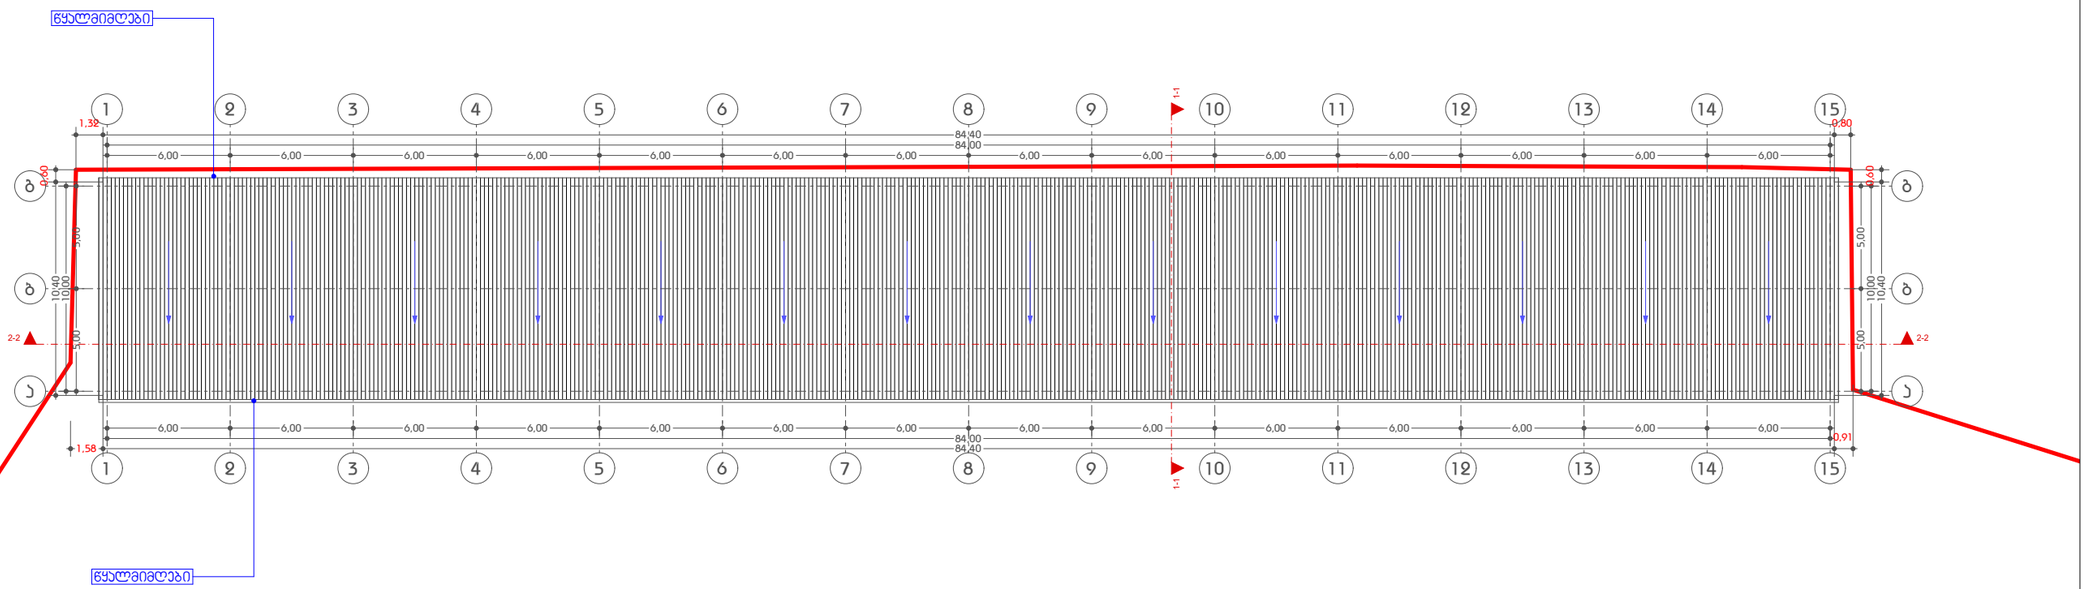

ხელშეკრულება №

პირობითი აღნიშვნები

- ღერძის ხაზი
- საკადასტრო საზღვარი
- ბრინჯის ხაზი
- ბლოკის კედელი
- ბლოკის კედელი ბინების მაგრება
- მონოლითური ბეტონის კედელი-სვეტი
- გათბობა კონდიციონერის ადგილი
- მისაწვდომი სწრაფი გეზი
- გასახვლელამდე მისაწვდომი მანძილი
- L6-2 — დაკავებულობის ჯგუფი (ქვედაგუმი)
- Ø.Ø.3 — დაკავებულობის დატვირთვა
- ბ. №4 | 56.8 — საერთო ფართი
- 43.6 | 13.2 — სახანძრო ფართი
- ფარდობა შიდა კონტურზე
- ბინა №
- ღია შესასვლელი
- კედლის ცეცხლმედეგობა (ერთსაათიანი)
- კედლის ცეცხლმედეგობა (ორსაათიანი)
- სადარბაზო
- ბრუნტი
- მწვანე საფარი
- ცხაური ტიპის მოეკიპედება (გამყრელი)
- სტრუქტურული ზედაპირის აღნიშვნა
- ჩრდილოეთის აღნიშვნა

	სიმბოლოს სახელწოდება
	გასასვლელი

შენიშვნა





შ.პ.ს. "აი დი სწეისი"		
თანამდებობა	გვარი	ხელმოწერა
დირექტორი	ი. ხავთასი	
არქიტექტორი	ი. ხავთასი	
დაამუშავა	ჯ. ჯუნჯუაშვილი	

დამკვეთი:	შ.პ.ს "EM-SA"
პროექტის სახელწოდება:	საწყობი
მისამართი:	ქ. თბილისი, ვასო გოძიაშვილის ქუჩა №75 ს/კ 01.10.10.018.004

მასშტაბი	ნახაზის დასახელება
1:100	სახურავის გეგმა

სტადია	თარიღი	ფორმატი
არქ. ნაწილი	20/01/2020	A1

კოეფიციენტის საანგარიშო
კროკი

მოშენება

881,6 მ²

კ2 კოეფიციენტი

881,6 მ²

ხელშეკრულება №	

პირობითი აღნიშვნები

- ღერძის ხაზი
- საკადასტრო საზღვარი
- ჭრილის ხაზი
- ბლოკის კედელი
- ბლოკის კედელი ბინების გამყოფი
- ბძლიერებული ბეტონის კედელი-სვეტი
- გათბობა კონდიცირების ადგილი
- მისაწვდომი სვლა გზა
- გასასვლელამდე მისადგომი მანძილი

სნ-2 — დაკავებულობის ჯგუფი (ქვეჯგუფი)
ღ.ღ.3 — დაკავებულობის დატვირთვა
ბ. №4 | 56.8 — საერთო ფართი
43.6 | 13.2 — საზაფხულო ფართი
ფართობი შიდა კონტურზე
ბინა №

- ღიობი ფილაში
- კედლის ცეცხლმედეგობა (ერთსაათიანი)
- კედლის ცეცხლმედეგობა (ორსაათიანი)
- სადარბაზო
- გრუნტი
- მწვანე საფარი
- ცხაური ტიპის მოპირკეთება (გამჭოლი)
- სტრუქტურული ზედაპირის აღნიშვნა
- ჩრდილოეთის აღნიშვნა

	სიმბოლოს სახელწოდება
	სახანძრო მილდგარი
	სახანძრო განყოფილებასთან კავშირის სისტემა
	საგანგებო ხმოვანი განგაშის საკომუნიკაციო სისტემა
	ხელის ცეცხლმაქრი
	სახანძრო-სამაშველო სამსახურის მიერ გამოსაყენებელი მისაერთებელი - ჰიდრანტი
	კვამლის ავტომატური აღმომჩენი
	კვამლზე მორეაგირე მაუწყებელი
	ავტოსაშხეფი
	სახანძრო განგაშის ხელით სამართავი კოლოფი
	გასასვლელი

შენიშვნა

1. შენობის მონოლითური კოლონების, რიგელების რაოდენობა და კონფიგურაცია შეიძლება შეიცვალოს შენობის გაბარიტების და ვიზუალის უცვლელად კონსტრუქტორის მოთხოვნის საფუძველზე
2. პროექტში ნაჩვენები რელიეფის კონფიგურაცია შეიძლება შეიცვალოს მცირედით
3. შენობის გარე და შიდა კიბის საფეხურების რაოდენობა შეიძლება შეიცვალოს
4. ვიტრაჟების კარისა და სხვა ღიობების მოძრავი ფრთების მიმართულება და რაოდენობა შეიძლება იყოს სხვადასხვა. შესაბამისად შეიძლება შეიცვალოს პროფილის სისქე.

შ.პ.ს. "აი დი სფეისი"		
თანამდებობა	გვარი	ხელმოწერა
დირექტორი		
არქიტექტორი	ი. ხავთასი	
დაამუშავა	დ. მუნჯიშვილი	

დამკვეთი:	შ.პ.ს "EM-SA"

პროექტის სახელწოდება:
საწყობი

მისამართი:
ქ. თბილისი, ვასო გოძიაშვილის ქუჩა №75
ს/კ 01.10.10.018.004

მასშტაბი	ნახაზის დასახელება
1:100	კოეფიციენტის საანგარიშო კროკი

სტადია	თარიღი	ფორმატი
არქ. ნაწილი	20/01/2020	A1