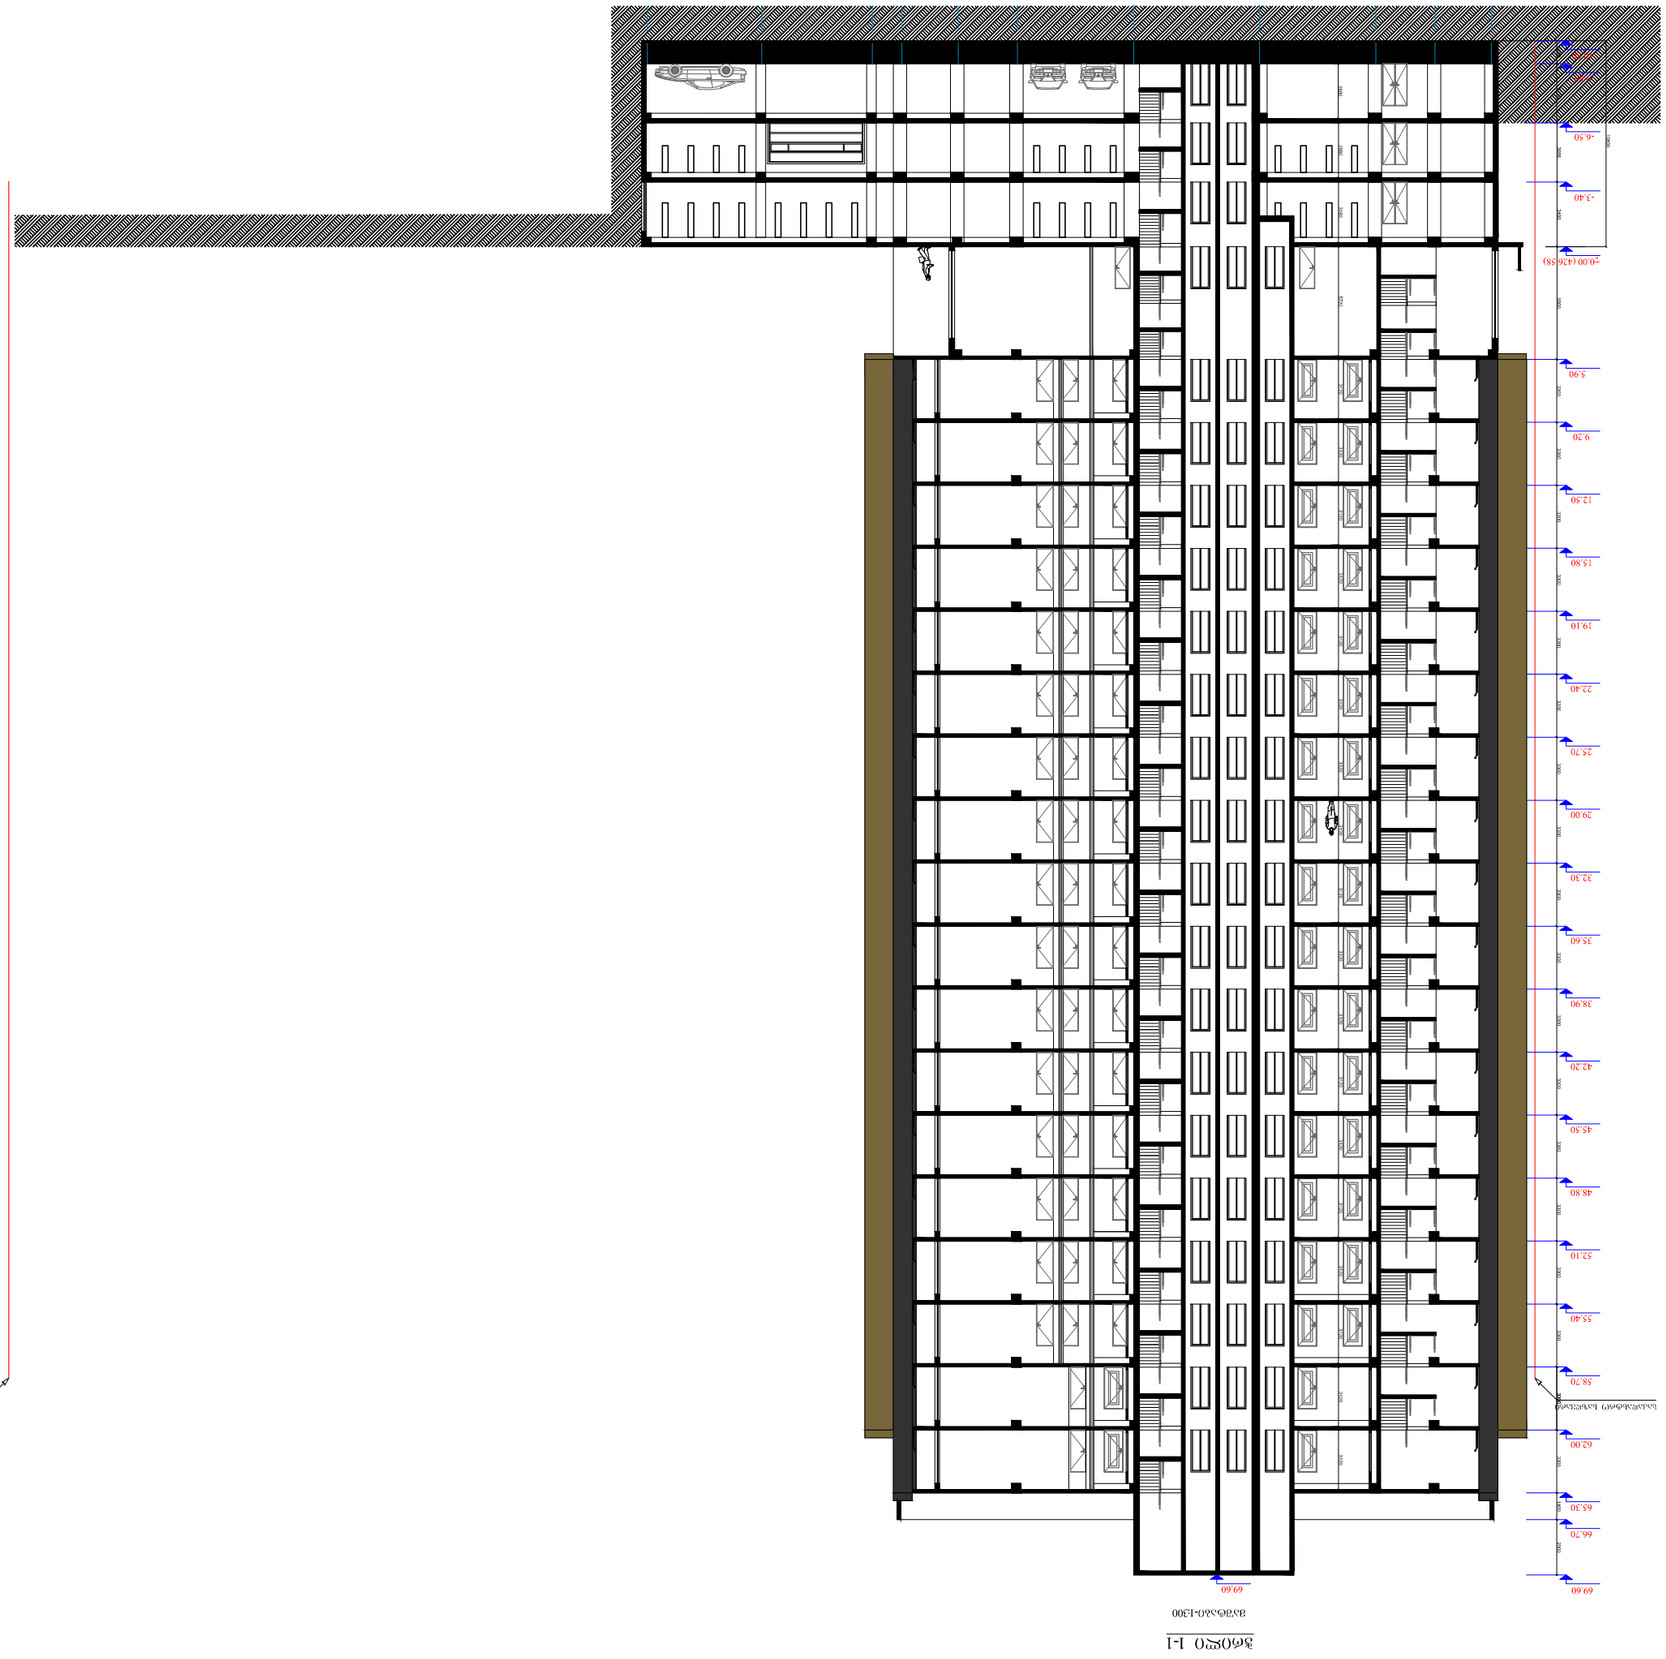


























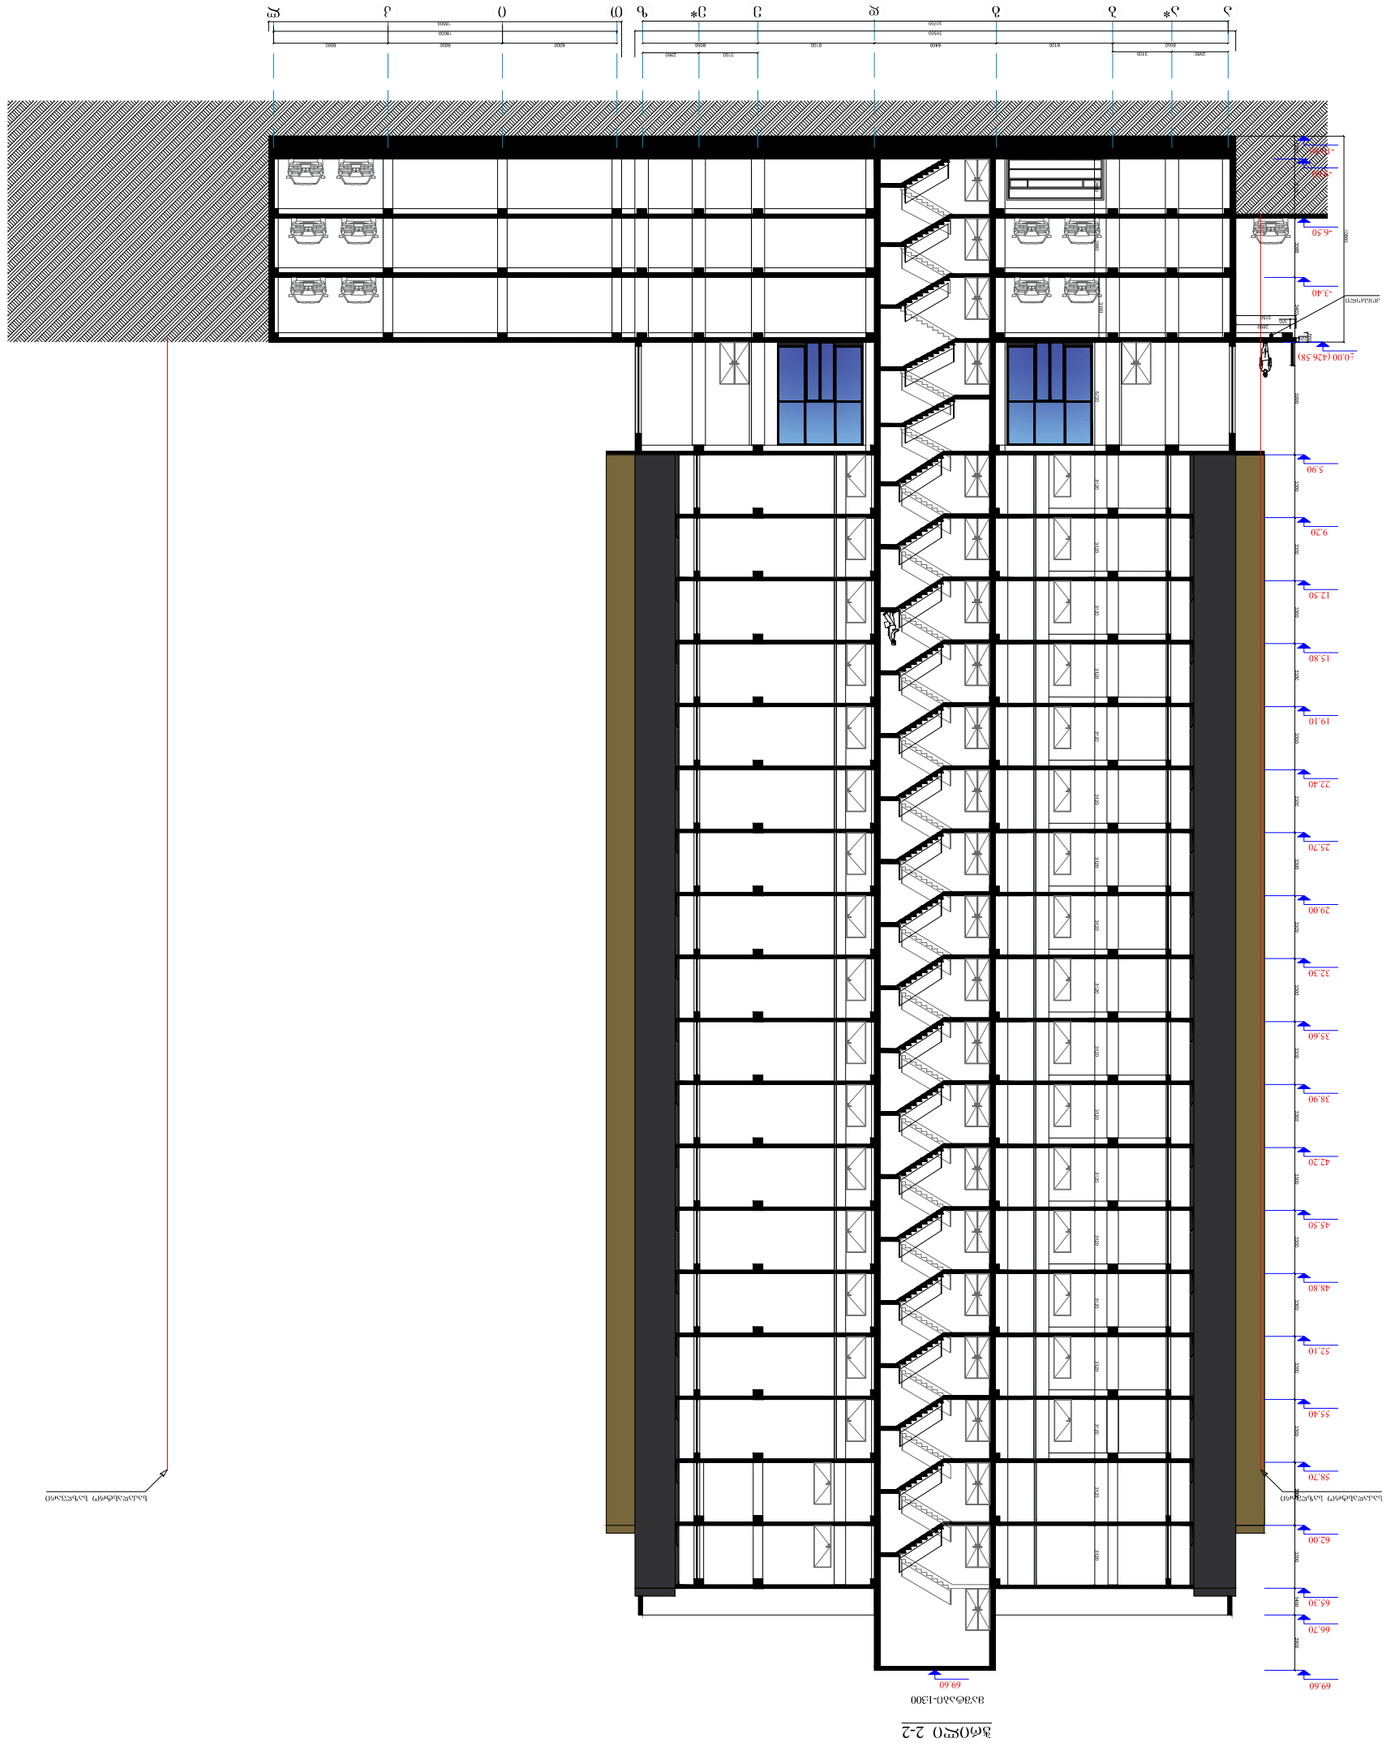
-6.50
-3.40
±0.00 (426.58)
2.90
5.90
9.20
12.50
15.80
19.10
22.40
25.70
29.00
32.30
35.60
38.90
42.20
45.50
48.80
52.10
55.40
58.70
62.00
65.30
66.70
69.60
3400
3300
3300
3300